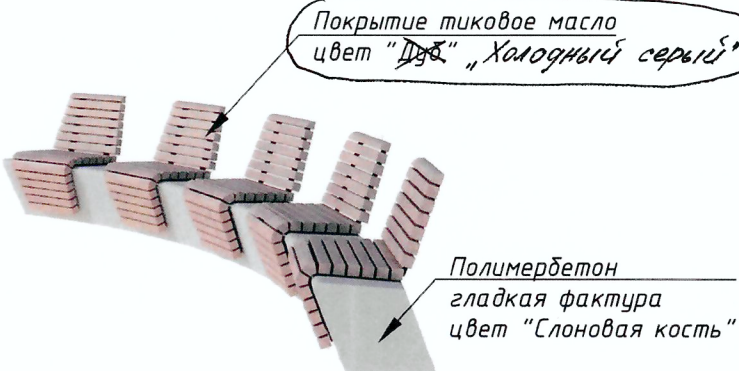
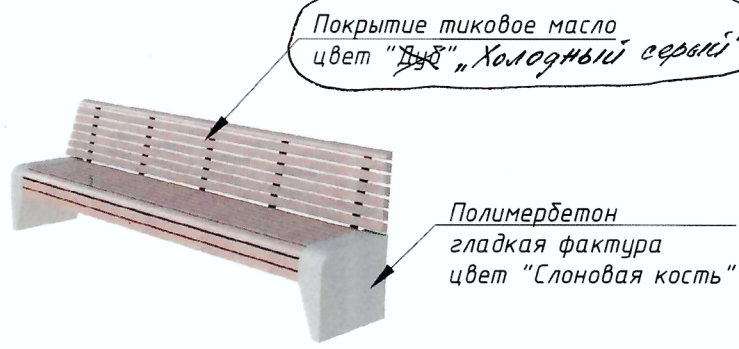
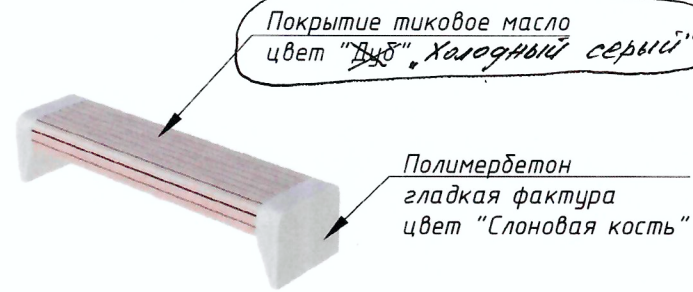
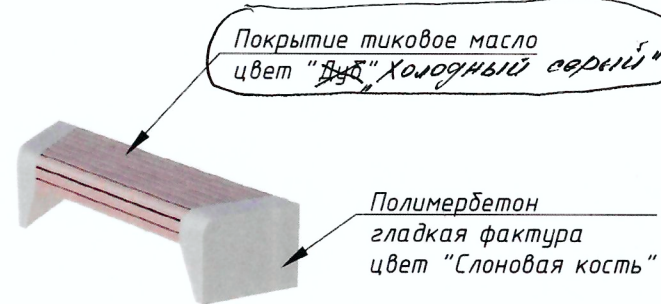
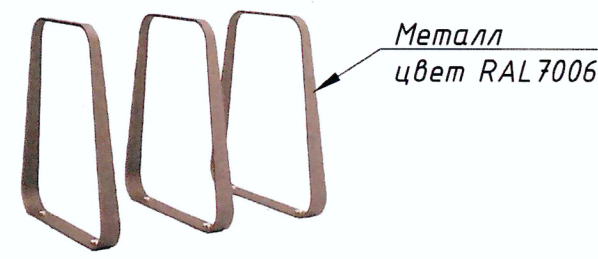
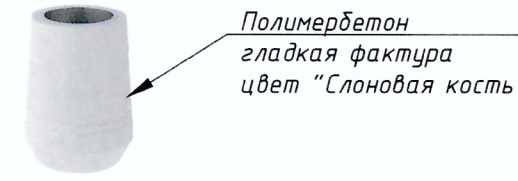


№ п.п.	Общий вид	Наименование	Лист
16	 Покрытие тиковое масло цвет "Дуб", "Холодный серый" Полимербетон гладкая фактура цвет "Слоновая кость"	Скамья Ск1 L=4700	
17	 Покрытие тиковое масло цвет "Дуб", "Холодный серый" Полимербетон гладкая фактура цвет "Слоновая кость"	Скамья Ск2 L=2800	
18	 Покрытие тиковое масло цвет "Дуб", "Холодный серый" Полимербетон гладкая фактура цвет "Слоновая кость"	Скамья Ск3 L=2100	
19	 Покрытие тиковое масло цвет "Дуб", "Холодный серый" Полимербетон гладкая фактура цвет "Слоновая кость"	Скамья Ск4 L=1800	


№ п.п.	Общий вид	Наименование	Лист
20	 Металл цвет RAL 7006	Велопарковка В1 Аналог компания ООО "Модернстрит" Велопарковка Берег (V10003) Габариты 600x80x700	
21	 Полимербетон гладкая фактура цвет "Слоновая кость"	Урна У1 Габариты 460x460x600	

7.5

1.См. комплект 23.015.2.00 - ГП.АР4.

						23.015.2.00-ГП1			
						Возведение парка в границах пр.Победителей - ул. Орловская - реки Свислочь в г. Минске			
7	5	-	20А-26	И.И.И.И.	02.26				
Изм.	Кол.уч.	Лист	№ док.	Подп.	Дата				
ГАП		Почечуев		И.И.И.И.	04.25	Стадия		Лист	Листов
Нач.отдела		Турченко		И.И.И.И.	04.25	2-я очередь строительства		С	35
Утвердил		Почечуев		И.И.И.И.	04.25				
Проверил		Почечуев		И.И.И.И.	04.25				
Разраб.		Шукель		И.И.И.И.	04.25	Малые архитектурные формы. Цветовое решение		УП "МИНСКПРОЕКТ"	
Н. контр.		Хвесько		И.И.И.И.	04.25				

№ п.п.	Общий вид	Наименование	Лист
26		Контейнеры оцинкованные для сбора ТБО V=1,1 мЗ, 1360*1000*1430 мм Т.м.п.1,2	
25		Модульная конструкция для сбора отходов МКСО-3	23.015.2.00-ГП.АР4 л. 41

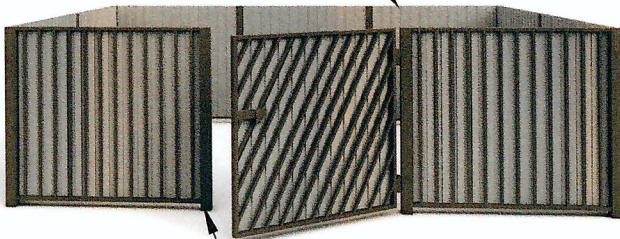№ п.п.	Общий вид	Наименование	
27	Профнастил RAL 7004 серый  Металлическая решетка цвет RAL7006	Ограждение для мусорных контейнеров	23.015.2.00- ГП.АР4 л. 17÷19
1. Для крышек контейнеров оцинкованных применить следующую цветовую маркировку: - серый цвет - для сбора смешанных КО; - синий цвет - для сбора отходов стекла; - зеленый цвет - для сбора отходов бумаги и картона; - желтый цвет - для сбора отходов пластмасс. 2. Количество контейнеров см. л. 18, 41 комплект 23.015.2.00-ГП.АР4			

						23.015.2.00-ГП1				
7	-	Зам.	21.04.2024	02.26		Возведение парка в границах пр.Победителей - ул. Орловская - реки Свислочь в г. Минске				
Изм.	Колуч.	Лист	№ док.	Подп.	Дата			Стадия	Лист	Листов
ГАП	Почечуев				02.26	2-я очередь строительства		С	37	
Нач.отдела	Турченко				02.26					
Утвердил	Почечуев				02.26					
Проверил	Почечуев				02.26	Малые архитектурные формы. Цветовое решение				
Разраб.	Плышевская				02.26					
Н. контр.	Хвесько				02.26					
						УП "МИНСКПРОЕКТ"				