

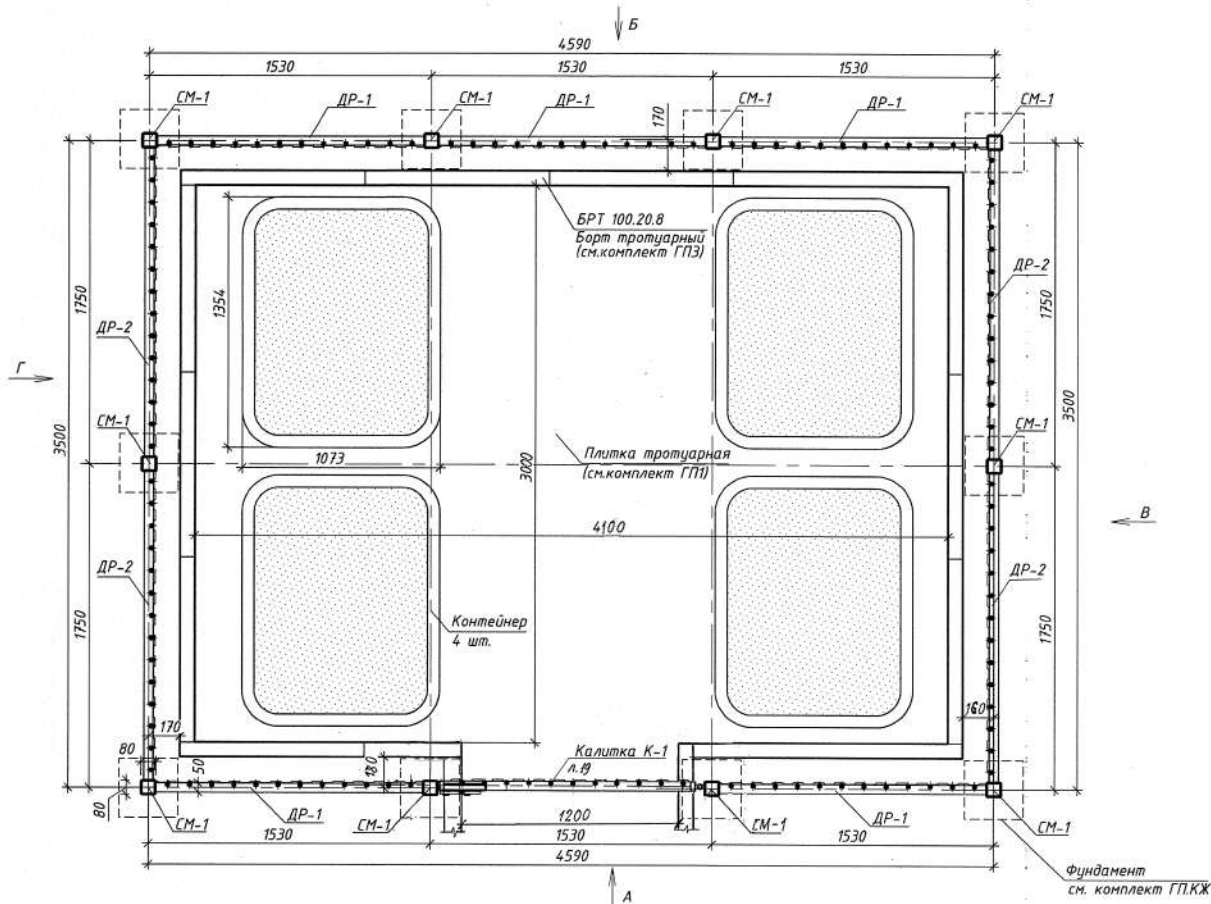
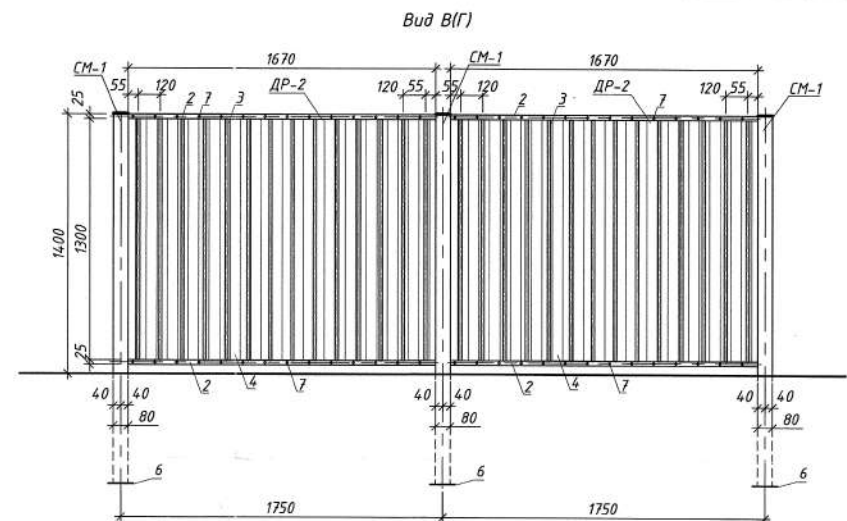


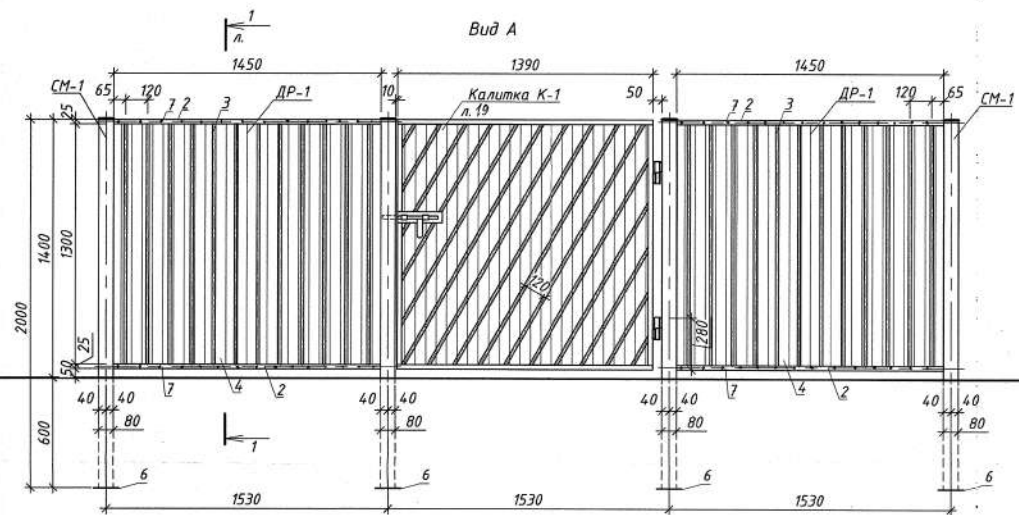

- Данный лист см. совместно с л. 17, 19.
- Расположение площадки для мусорных контейнеров см. комплект 23.015.2.00-ГП1, л.24-26.
- Количество площадок для мусорных контейнеров - 4 шт.
- Количество контейнеров для раздельного сбора мусора по типу ООО "Графа Трейд" объемом 1,1 м³ на 1 площадку - 4 шт, общее количество - 16 шт.
- Цветаовое решение см. комплект 23.015.2.00-ГП1 л. 37.
- Количество контейнеров металлических, окрашенных с куполообразной крышечкой для раздельного сбора ТКО (типа евроконтейнер) объемом 1,1 м³ на 1 площадку - 4 шт, общее количество - 16 шт.

						23.015.2.00-ГП.АР4			
4	2	-	2024-12-25	С.М.С.	09.25	Возведение парка в границах пр.Победителей - ул. Орловская - реки Свислочь в г. Минске			
2	-	зам.	09.10.25	В.М.М.	09.25				
Изм.	Колуч	Лист	Изд.	Прод.	Дата				
Г.АП	Почечуев	09.25							
Нач.отдела	Турченко	09.25							
Утвердил	Почечуев	09.25							
Проверил	Почечуев	09.25							
Разраб.	Пилипенко	09.25							
Н. контр.	Хвесько	09.25							
						2-я очередь строительства	Стадия	Лист	Листов
						Ограждение для мусорных контейнеров.	С	18	
						План. Виды А, В(Г)	УП "МИНСКПРОЕКТ"		

профилированный лист МП-20х1100
RAL 6003 зеленый

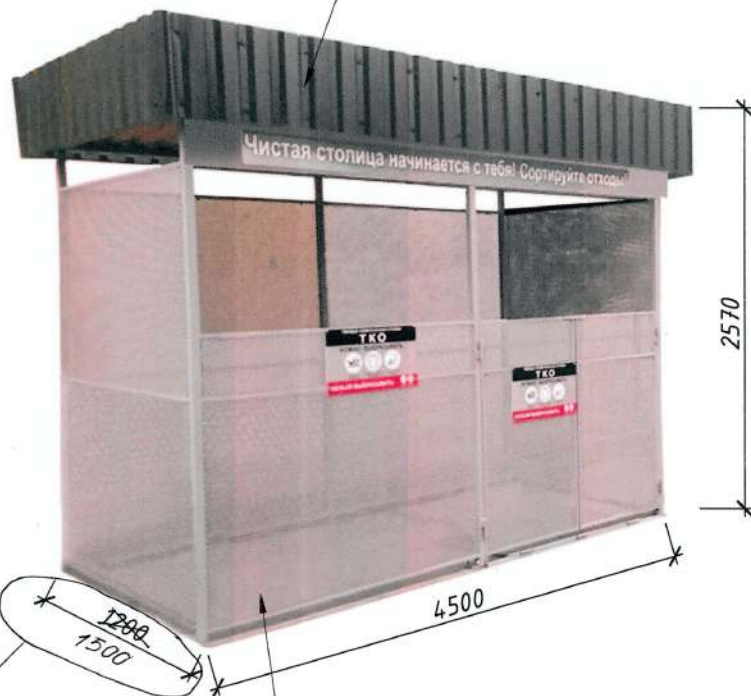

перфорированные листы RV10-15/1мм
RAL 7037 серый

4.2

6. Количество контейнеров металлических оцинкованных с куполообразной крышкой для раздельного сбора ТБО (типа евроконтейнер) объемом 1,1 м³ - 3 шт.

4.3

1. Модульная конструкция для сбора отходов МКСО-3 на 3 контейнера принята согласно паспорту изделия, габаритные размеры металлической конструкции 4,50х1,50х2,57 м. Ограждающая конструкция стен, ворот выполнена из перфорированных листов RV10-15/1мм RAL 7037 серый, закрепленных самонарезными винтами к боковым поверхностям каркаса. Покрытие скатной кровли выполнено из профилированного листа МП-20х1100 RAL 6003 зеленый.

Оборудована воротами и окошками, предусмотрен поворотный трап из рифленого металлического листа 450х1100х3 мм.

Каркас неразборный, представляет собой сварную конструкцию. Крепежные элементы входят в комплект.

2. МКСО-3 устанавливать на покрытие в виде железобетонной плиты (бетон С25 /30), размером 1500х4520х100мм, входит в комплект поставки с крепежом. Плиту установить заподлицо с поверхностью асфальтобетонного покрытия проезда.

3. Закупка оборудования производится на основании тендера.

4. Всего по объекту изготовить МКСО-3 - 1 шт.

5. Размещение и привязку см. комплект ГП1.

8. Количество контейнеров для раздельного сбора мусора по типу ООО "Грифа Трейд" объемом 1,1 м³ - 3 шт.

Инв. № подл.	4.772
Подпись и дата	
Взам. инв. №	

						23.015.2.00-ГП.АР4			
4	3	-	2104-20	Визирь	02.26	Возведение парка в границах пр. Победителей - ул. Орловская - реки Свислочь в г. Минске			
2	-	нов.	891А-20	Визирь	08.25				
Изм.	Колуч.	Лист	№ док	Подп.	Дата				
ГАП	Почечуев			Визирь	08.25				
Нач.отдела	Турченко			Визирь	08.25	2-я очередь строительства			
Утвердил	Почечуев			Визирь	08.25				
Проверил	Почечуев			Визирь	08.25	Стадия	Лист	Листов	
Разраб.	Пилипенко			Визирь	08.25	С	41		
Н. контр.	Хвесько			Визирь	08.25	Модульная конструкция для сбора отходов МКСО-3			
						УП "МИНСКПРОЕКТ"			