

Согласовано:

Раздел ТМ

Инд.№

Подп. и дата

Инф.№ подл.

Создатель

0126

Ведомость рабочих чертежей основного комплекта

Лист	Наименование	Примечание
1	Общие данные.	
2	ИТП. Схема автоматизации	
3	Шкаф ШУ-ИТП. Схема соединений внешних проводок	
4	План расположения оборудования и прокладки кабельных трасс (М 1:25)	

Ведомость ссылочных и прилагаемых документов

Обозначение	Наименование	Примечание
	Ссылочные документы	
Серия 5.407-11	Заземление и зануление электроустановок	
	Прилагаемые документы	
10/68-4-Бер-АТМ.СО	Спецификация оборудования, изделий и материалов	
10/68-4-Бер-АТМ.ВДР	Ведомость демонтажных работ	

Перечень закладных конструкций

Поз. обозначение по спецификации оборудования	Наименование измеряемого или регулируемого параметра среды	Наименование и тип прибора	Место установки и требования к размещению прибора	Закладная конструкция и присоединительное устройство		Обозначение чертежа		Количество точек	Примечание
				Наименование, характеристика или тип	Обозначение чертежа установки	Установки прибора	Технологического оборудования		
1	Температура в трубопроводах теплового узла	Термометр показывающий	Трубопроводы Т1, Т2, Т3, Т4, В1	Бобышка БП01-М20х1,5-50, ТУ4218-17416124-001-96	ЗК4-1-1-95	ТМ4-1-6-95	см. комплект "ТМ"	2	
2	Давление в трубопроводах теплового узла	Манометр показывающий	Трубопроводы Т1, Т2, Т3, Т4, Т12, В1	Отборное устройство 1,6-225-ст.20-МП (ВИЛН 491712 002-01)	ЗК14-2-3-02 уст. За	ТМ14-2-3-01	см. комплект "ТМ"	4	
2г, 2д	Давление в трубопроводах теплового узла	Манометр электроконтактный	Трубопроводы Т2, Т4	Отборное устройство 1,6-225-ст.20-МП (ВИЛН 491712 002-01)	ЗК14-2-3-02 уст. За	ТМ14-2-3-01	см. комплект "ТМ"	2	
2а, 2б	Температура в трубопроводах теплового узла	Датчик температуры погружной ТДТА-60(х2)	Трубопроводы Т1, Т2, Т3	Бобышка БП01-М20х1,5-50, ТУ4218-17416124-001-96	ЗК4-1-1-95	ТМ4-1-2-95	см. комплект "ТМ"	2	
2е, 2ж	Давление в трубопроводах теплового узла	Преобразователь давления измерительный	Трубопроводы Т1, Т2	Отборное устройство 1,6-225-ст.20-МП (ВИЛН 491712 002-01)	ЗК14-2-3-02 уст. За	ТМ14-2-3-01	см. комплект "ТМ"	2	

Общие указания

- Данный проект разработан на основании технологического задания и комплектов чертежей марок "ТМ".
- Комплект чертежей раздела "АТМ" разработан в соответствии с требованиями:
 - СН 4.02.03-2019 Отопление, вентиляция и кондиционирование воздуха;
 - Правила устройства электроустановок ПУЭ (6-е издание);
 - СН 4.02.01-2019 Тепловые сети. Строительные нормы проектирования;
 - ТКП 339-2022 (раздел 4.3). Электроустановки на напряжение до 750 кВ. Линии электропередачи воздушные и токопроводы, устройства распределительные и трансформаторные подстанции, установки электросиловые и аккумуляторные, электроустановки жилых и общественных зданий. Правила устройства и защитные меры электробезопасности. Учет электроэнергии. Нормы приема-сдаточных испытаний;
 - СН 4.04.01-2019 Системы электрооборудования жилых и общественных зданий;
 - СН 4.04.02-2019 Системы связи и диспетчеризации инженерного оборудования жилых и общественных зданий;
 - ГОСТ 21.208-2013 Автоматизация технологических процессов. Обозначения условные приборов и средств автоматизации в схемах;
 - ГОСТ 21.408-2013 Правила выполнения рабочей документации автоматизации технологических процессов;
 - ТКП 411-2021 Правила учета тепловой энергии и теплоносителя.
- Строительный проект разработан в соответствии с техническим регламентом ТР2009/013/ВУ* "Здания и сооружения, строительные материалы и изделия. Безопасность", актами законодательства Республики Беларусь, межгосударственными и национальными ТНПА, с соблюдением технических условий.
- Трассы электропроводок проложить в лотках по конструкциям. Проход через стены и перекрытия выполнить в гильзах из стальных труб.
- Наименование оборудования (изделий, материалов) указано в проектной документации расчетное и представлено как аналог. Заказчик определяет марку закупаемого оборудования (изделий, материалов) по итогам проведения конкурсных процедур с учетом технических характеристик, указанных в проектной документации.
- Во избежание поражения обслуживающего персонала электрическим током все металлические оболочки оборудования, нормально не находящиеся под напряжением, но могущие оказаться под ним, вследствие повреждения изоляции, подлежат защитному заземлению (занулению) с использованием специальных заземляющих проводников и отдельных жил кабельных проводок.
- Проектом предусмотрены решения по автоматизации теплового пункта.

								10/68-4-Бер-АТМ		
								Капитальный ремонт жилого дома по адресу г. Минск, ул. Б.Берута д. 17 корп. 4		
Изм.	Кол.уч.	Лист	№ док.	Подп.	Дата			Стандия	Лист	Листов
Утвердил	Белаш				01.26					
Проверил	Пшенник				01.26					
Разработал	Мурзин				01.26			С	1	4
								Общие данные		
Н. контр.	Кортянович				01.26			 ЧП "ЭКТИЗ" г. Минск		
Копировал								А4x4		

Наименование параметра и место отбора импульса	Регулирование	Температура			Давление				Передача данных	Управление	
	Прямой тр-д Т1 на отопление	Прямой тр-д Т11 на отопление	Обратный тр-д Т2.1 на отопление	Наружный воздух	Обратный тр-д из системы отопления		Прямой тр-д Т1 из теплосети	Обратный тр-д Т2 в теплосеть	Тепловой пункт	Насос системы отопления (основной)	Насос системы отопления (резервный)
					Система отопления						
Обозначение монт. чертежа	см. комплект "ТМ"	ТМ4-1-2-95	ТМ4-1-2-95	На отм. +3.000 от уровня земли	ТМ14-2-3-01	ТМ14-2-3-01	ТМ14-2-3-01	ТМ14-2-3-01	существующий	см. комплект "ТМ"	
Позиция	У1-М*	2а	2б	2в	2г	2д	2е	2ж	А1	М1.1	М1.2

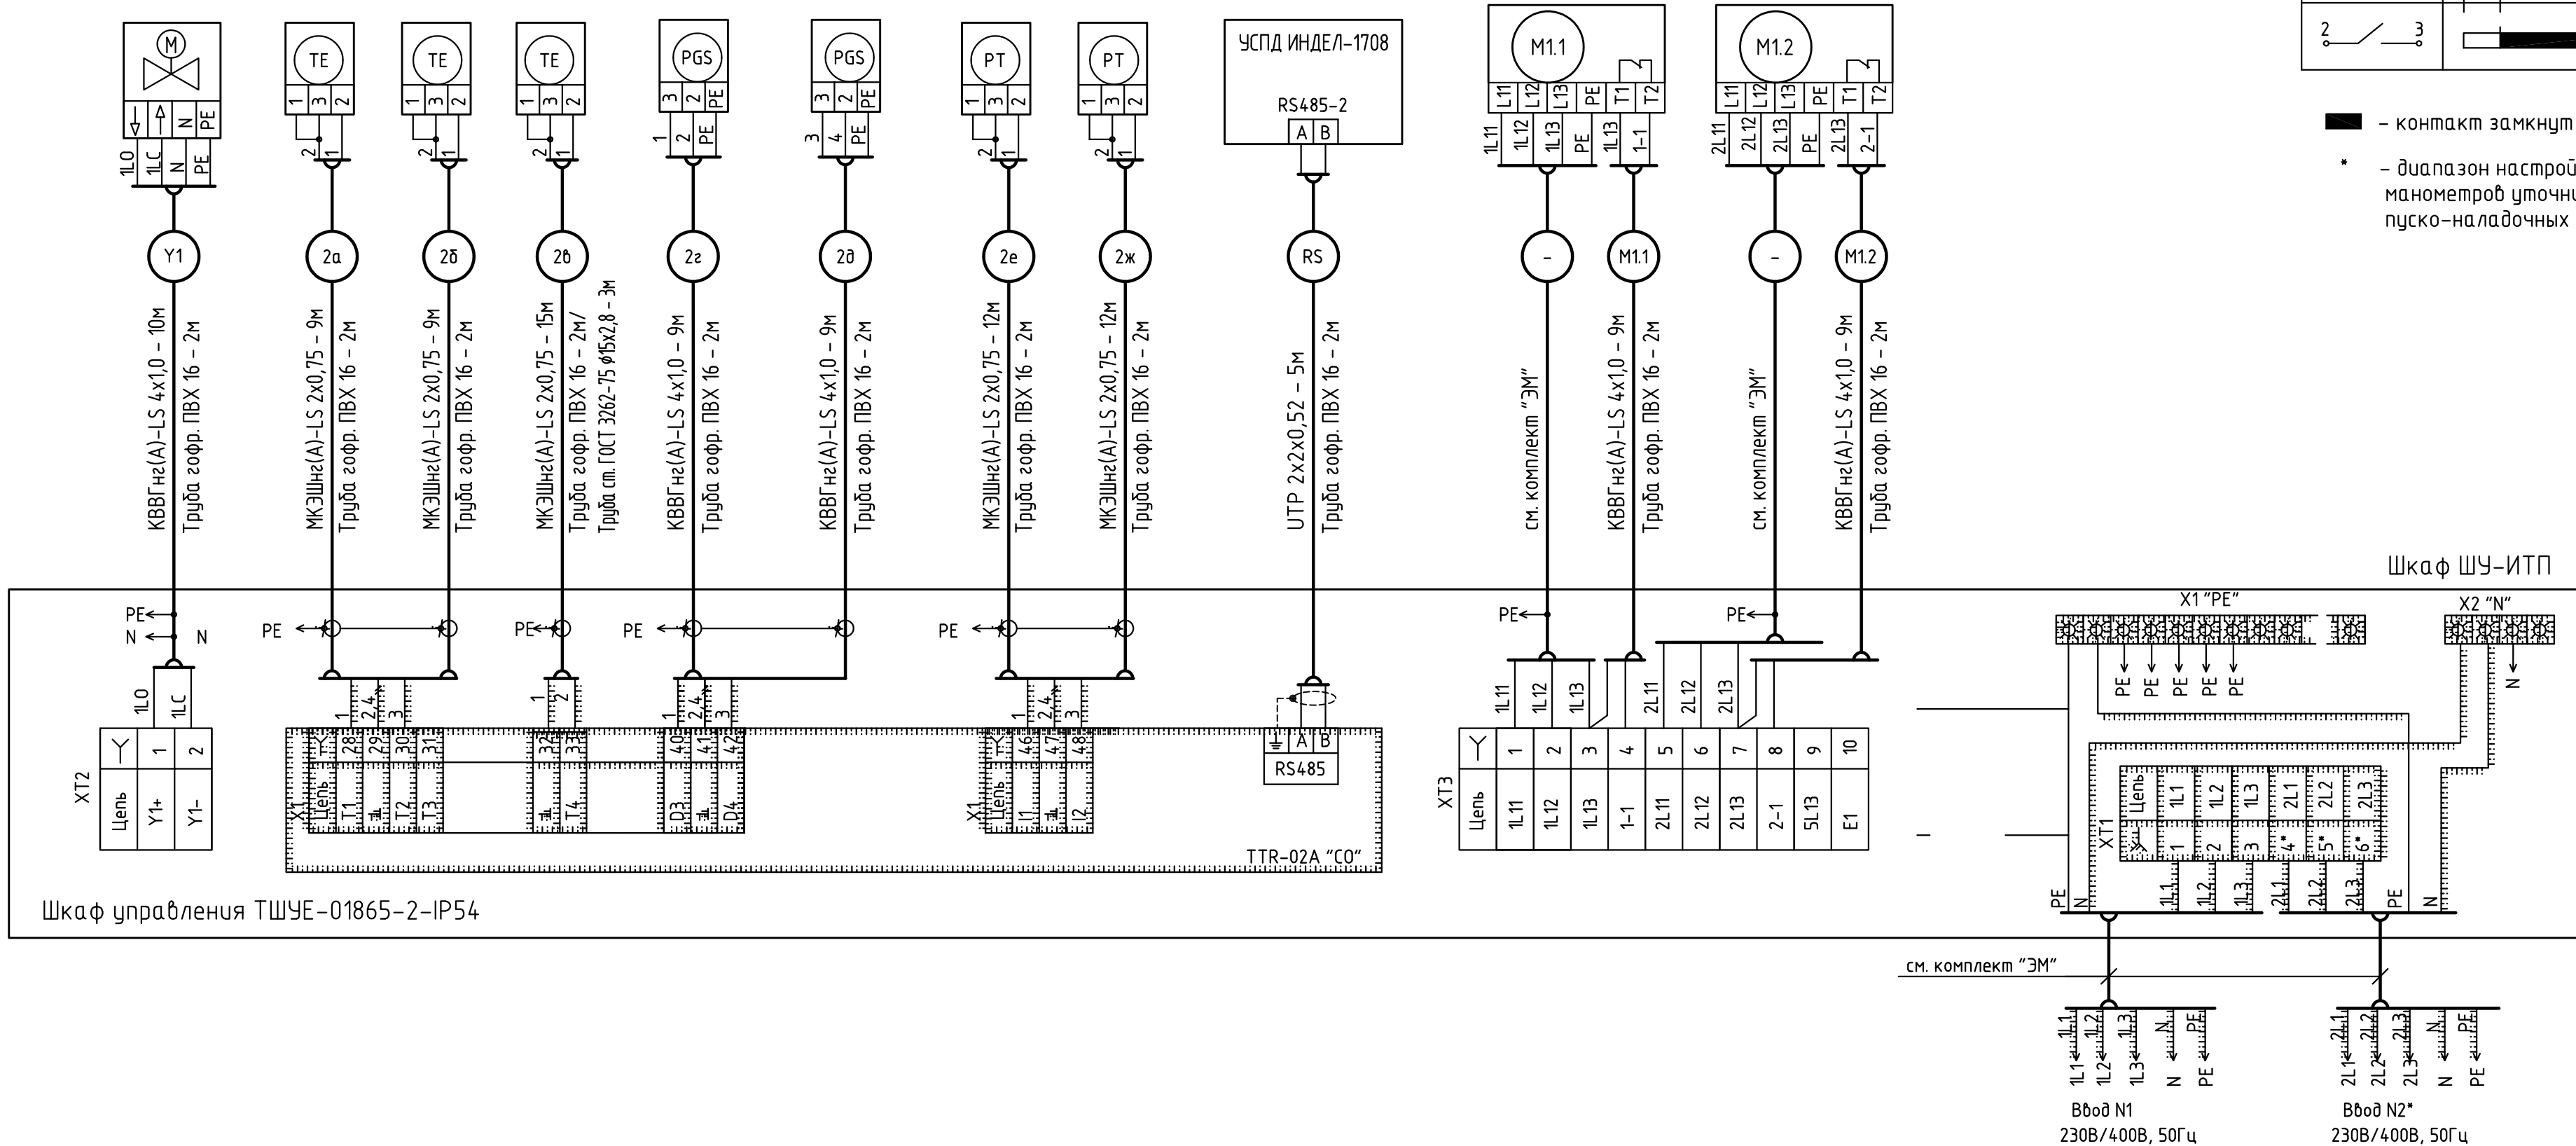


Диаграмма работы контактов
Манометр электроконтактный
(поз. 2г, 2д)

ТМ510Р.01(0-0,6МПа)М20х1,5,1,5*		
Обозначение контакта	Давление, МПа	Назначение цепи
2 / 3	0 0,05 0,6	Защита насосов от "сухого" хода


— контакт замкнут

* - диапазон настройки электроконтактных манометров уточнить при пуско-наладочных работах

Поз., обозн.	Наименование	Кол.	Примечание
	Кабель контрольный КВВГнг(А)-LS 4х1,0 ГОСТ 1508-78	46	м
	Кабель монтажный экранированный МКЭШнг(А)-LS 2х0,75	57	м
	Кабель "витая пара" Cat5e UTP 2х2х0,52 ГОСТ Р 54429-2011	5	м
	Труба ПВХ гофрированная Ø16	22	м
	Труба стальная водогазопроводная Ø15х2,8	3	м

- Данная схема разработана на основании технической документации на оборудование, предоставленной ООО «Завод Теплосила» г. Минск.
- При отсутствии в насосах тепловой защиты соединить между собой контакты ХТЗ:3 и ХТЗ:4 - для насоса М1.1, ХТЗ:7 и ХТЗ:8 - для насоса М1.2. При отсутствии датчиков перепада давления соединить между собой контакты ХТЗ:11 и ХТЗ:12.
- В связи с возможностью конструктивных и принципиальных изменений в изделии завода-изготовителя, подключение к приборам и шкафам автоматики и управления уточнить по месту согласно технической документации завода-изготовителя на поставленное к монтажу оборудование (паспорт, техническое описание, инструкция по эксплуатации).
- Закладные конструкции для установки и монтажа приборов заказываются в комплекте "ТМ".
- Кабели на вводах в датчики и аппараты защитить трубой гофрированной ПВХ.
- Длины кабелей, проводов и труб даны ориентировочно. Нарезку производить после непосредственного промера трассы по месту.

Согласовано:			
Инв.№ подл.	Подп. и дата	Взам.инв.№	Суд.инв.№
Раздел ТМ		Суд.инв.№	0126

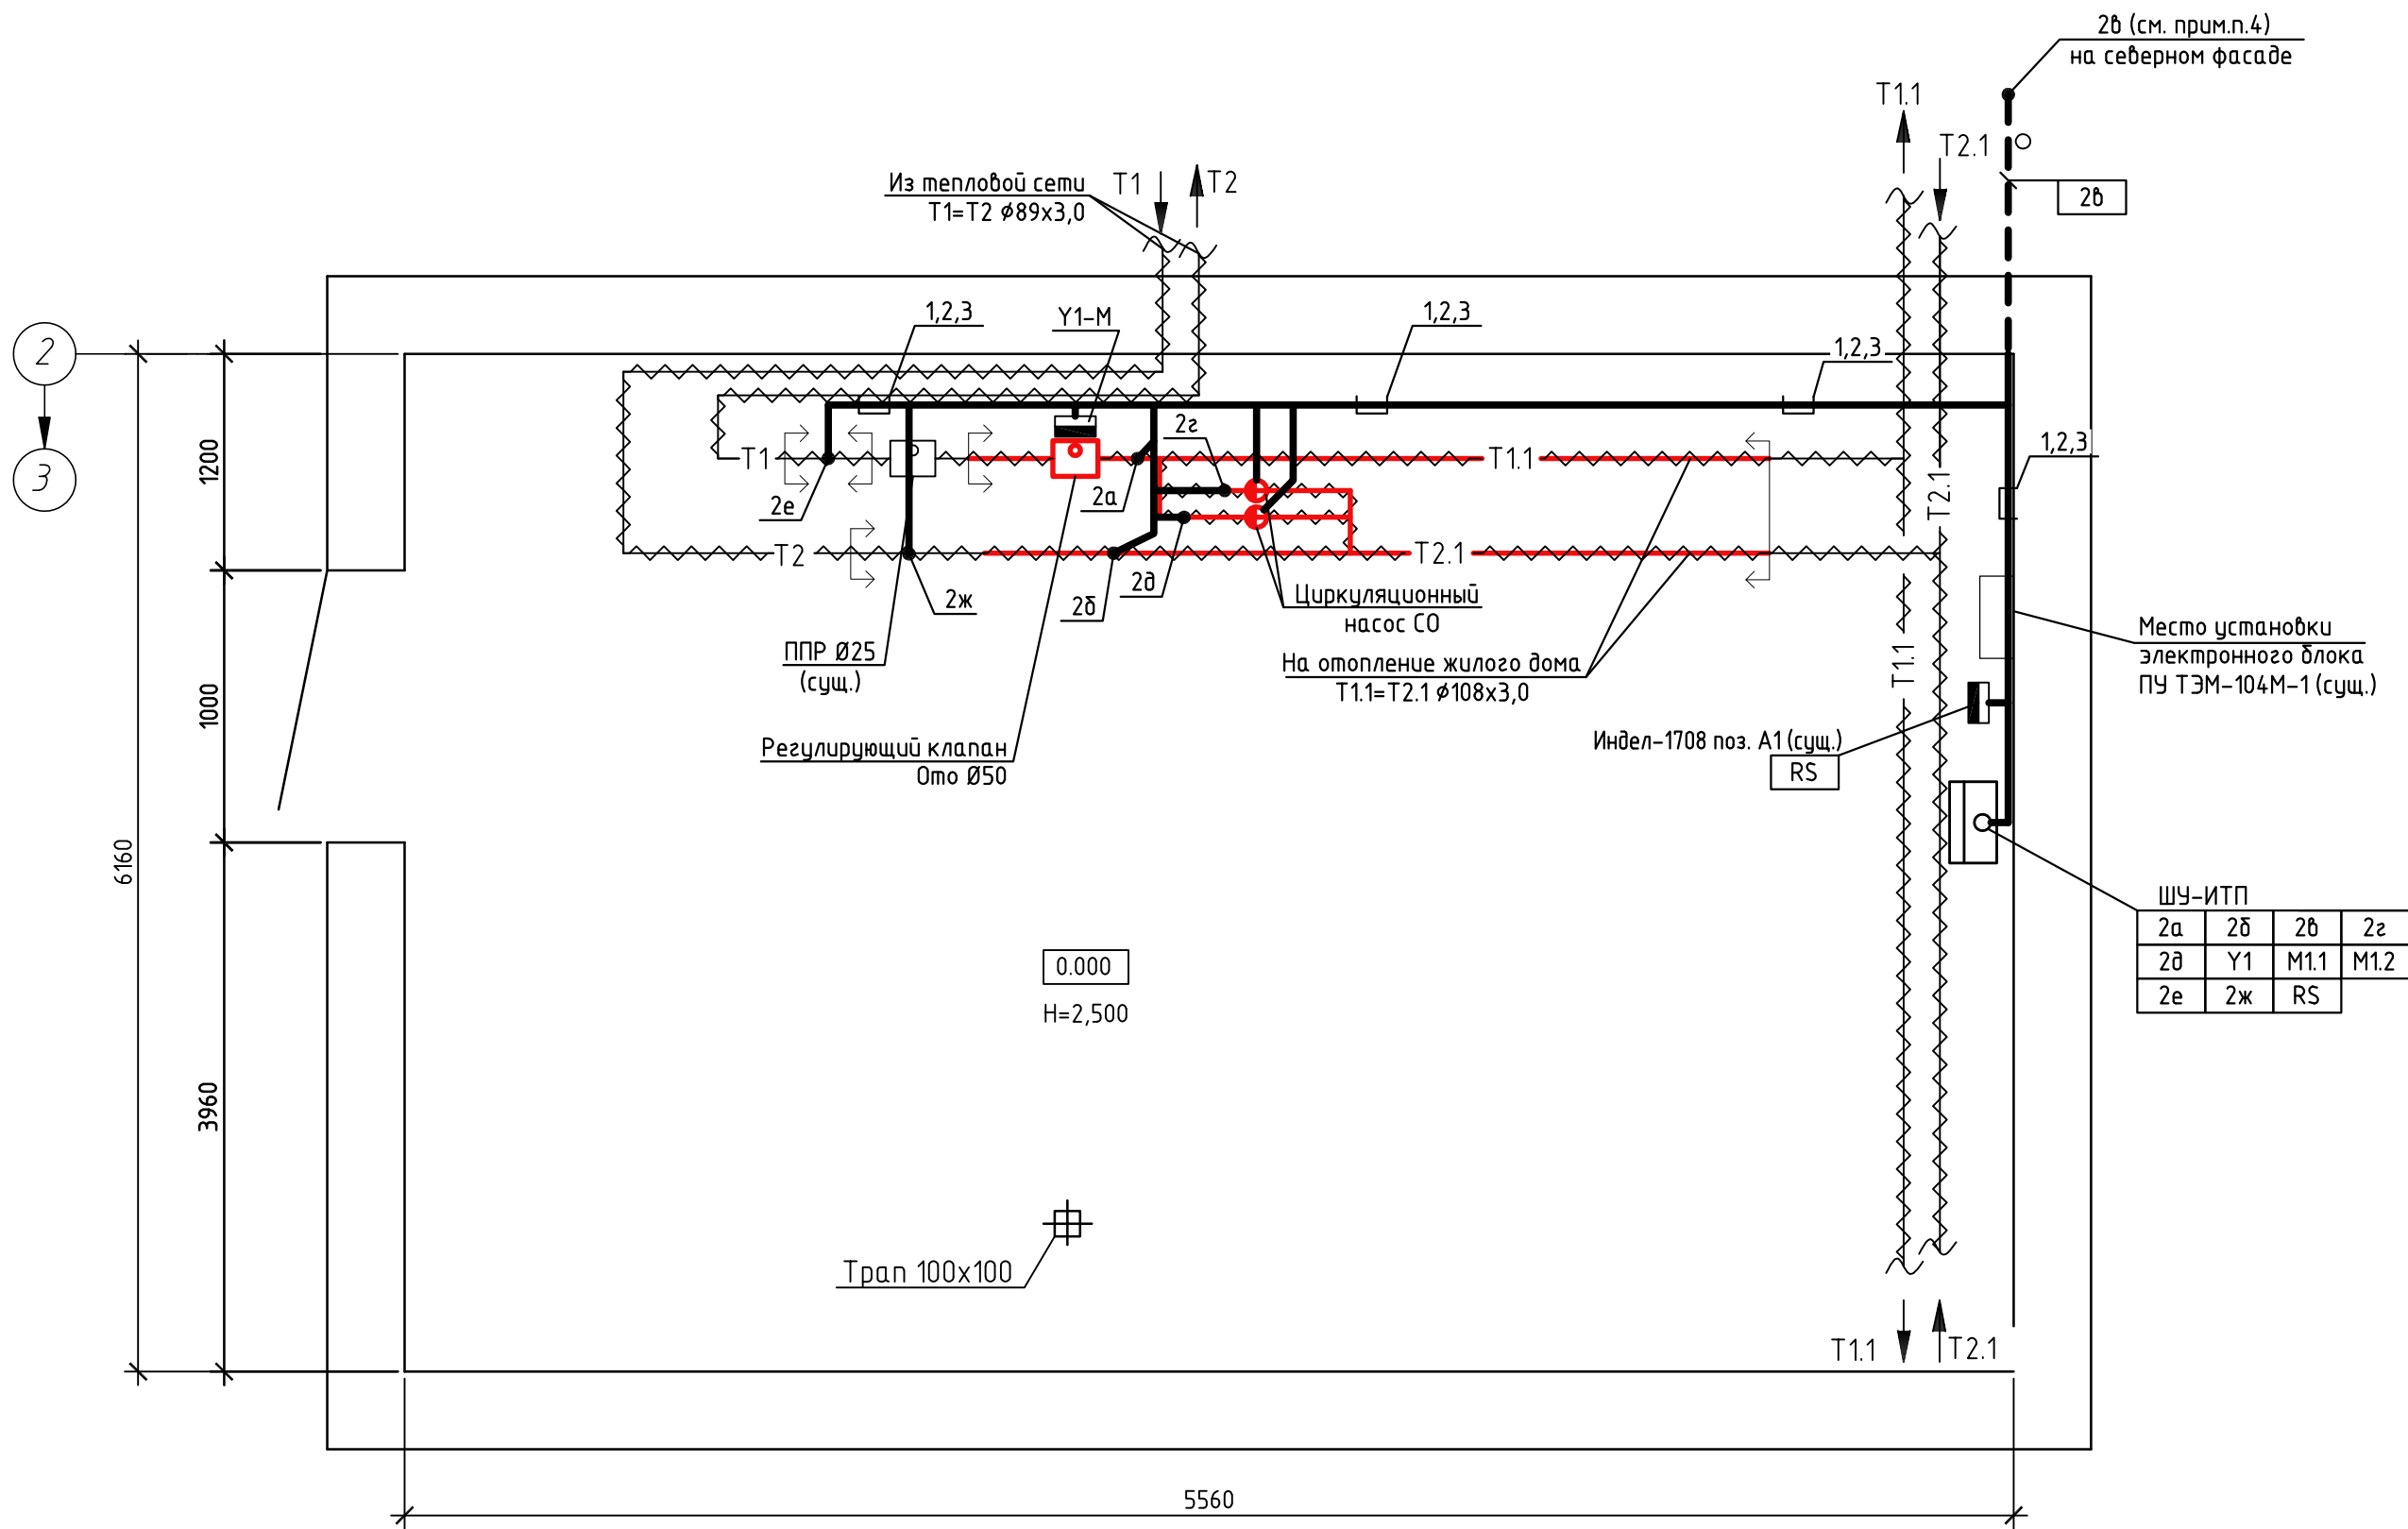

Поз.	Обозначение	Наименование	Кол.	Масса ед., кг	Приме- чание
1		Лоток НЛ10-П1,87ц УТ1,5, L=2м	3		шт.
2		Стойка кабельная СК-400 УХЛ1	6		шт.
3		Консоль кабельная КК-110 УХЛ1	6		шт.
4		Основание стойки кабельной ОСК-200 УХЛ1	6		шт.
5		Труба стальная водопроводная Ø25х3,2 ГОСТ 3262-75 (для прохода через стены и перекрытия)	1		м

- Строительная часть показана условно.
- Сети автоматизации выполняются в лотках по конструкциям.
- Высоту прокладки кабелей сетей автоматизации уточнить по месту.
- Монтаж датчика температуры наружного воздуха поз. 2б выполнить на северной стороне здания, на высоте не менее 3-х метров от поверхности земли (антивандалная мера), в месте установки демонтируемого датчика наружного воздуха, исключая влияние тепловых потоков, поступающих из открывающихся дверей, окон, форточек и т.п.
- Кабели на высоте до 2-х метров защитить от механических повреждений.
- Монтаж защитного заземления выполнить согласно ПУЭ (6 изд.) "Правила устройства электроустановок" и СНиП 3.05.06-85 "Электротехнические устройства".
- Расположение электрооборудования, средств автоматизации уточнить при монтаже.
- Монтаж средств автоматизации выполнять в соответствии со СНиП 3.05.07-85 Системы автоматизации.
- Проходы кабелей через стены выполнить в отрезках стальных труб (поз. 5), с последующей заделкой негорючим легкопробиваемым раствором с соотношением по объему: цемент с песком 1:10 на всю толщину стены.
- Кабельные проводки цепей ~230В и ~24В проложить с учетом выполнения требований по электромагнитной совместимости и ПУЭ (6 издание)

						10/68-4-Бер-АТМ			
						Капитальный ремонт жилого дома по адресу г. Минск, ул. Б.Берута д. 17 корп. 4			
Изм.	Кол.уч.	Лист	№ док.	Подп.	Дата		Стадия	Лист	Листов
Утвердил	Белаш				01.26		С	4	
Проверил	Пшенник				01.26				
Разработал	Мурзин				01.26				
						План расположения оборудования и прокладки кабельных трасс (М 1:25)	 ЧП "ЭКТИЗ" г. Минск		
Н. контр.	Кортянович				01.26				

Согласовано:	</
--------------	--	--	----

[illegible]

						10/68-4-Бер-АТМ.СО	Лист
Изм.	Колуч.	Лист	№ док.	Подп.	Дата		3

