



Изменение 1 внесено на основании усовершенствования проектного решения (по замечаниям РЧП "Главгосстройэкспертиза" №154-17/26)

Инв. № подл.	Подп. и дата	Взам. инв. №
284/2025		

Копировал

Общие указания

1. Раздел проекта разработан на основании:
 - технологической части проекта и заданий смежных разделов;
 - задания на проектирование;
 - СН 4.01.02-2019 КАНАЛИЗАЦИЯ. НАРУЖНЫЕ СЕТИ И СООРУЖЕНИЯ.
2. Заземление электрооборудования выполнить согласно ПУЭ, СНиП 3.05.06-85 "Электротехнические устройства" (СНиП 303313-95 "Требования по обеспечению безопасности. Защита от поражения электрическим током".
3. При закупке оборудования с техническими характеристиками и параметрами, отличающимися от приведенных в спецификациях оборудования, в разработанную проектную документацию вносятся изменения по поручению заказчика на договорной основе.
4. Настоящий проект выполнен в соответствии с действующими нормами, правилами и стандартами, в том числе и по взрыво- и пожаробезопасности.
5. Взрывоопасные помещения и зоны отсутствуют.
6. Оборудование и материалы, приведенные в проекте, дано как аналог для определения требуемых характеристик и функций, а так же определения сметной стоимости и может быть заменено на аналогичное по функциональному назначению. При закупке оборудования с отличными от проекта характеристиками и/или функциями изменения в проект вносятся на договорной основе.

A3



ГД СТБ ISO 9001	Рабочие чертежи марки АТХ			Рабочие чертежи марки ТХ				Число точек	Примчание	
	Номер позиции по схеме автоматизации	Наименование измеряемого или регулируемого параметра среды	Наименование и тип прибора	Место установки и требования к размещению прибора	Закладная конструкция и присоединительное устройство		Обозначение монтажно-технологической схемы или принципиально-технологической схемы автоматизации			Номер позиции по спецификации оборудования технологической марки рабочих чертежей
					Наименование, характеристика или тип	Обозначение чертежа установки				
	кн1-1	Температура стока на плавку	ДТС045М-100М.0,5.200. И [2]	В напорный трубопровод	ЗК4-1-1-95	ТМ4-1-1-95			1	
	1-ТТ	Температура расплава	ДТС045М-100М.0,5.2000. И [2]	В резервуар	КР-2 ТК4-3611-89	ТМ4-498-89 Уст.8			1	
	1-ЛТ	Уровень непрерывный	ТИТАН-270У-06	В резервуар	КР-4 ТК4-3611-89 Г1 1/2	ТМ4-498-89 Уст.8			1	
	1-LS; LS	Уровень аварийный	ПСУ-1/10	В резервуар	Клеммная коробка КК-01	-			2	
	К1Н-1; 2	Давление в коллекторе	ПД100И-ДИО,6-141-0,5	В напорный трубопровод М24х1,5	Бодышка Б.П.6.24Х1,5.13.2				2	
	кн1-2; кн2-3; К1Н-3	Затопление	ПДУ-3.1.100./10	-	КР-2 ТК4-3611-89	ТМ4-498-89 Уст.8			3	


Согласовано				
Инв. № подл. 284/2025	Взам. инв. №		Подп. и дата	

						1.1 25.066.00-АТХ			
						Возведение снегосплавного пункта в районе пересечения ул. Тимирязева-МКАД в г. Минске			
1	1	-	35/26		04.26	Снегосплавильная камера (поз.1) Пультовая (поз. 2) Мастерская (поз.3) Инженерная инфраструктура Автомобильные весы (поз. 5.1-5.2)	Стадия	Лист	Листов
Изм.	Кол. уч.	Лист	№ док.	Подп.	Дата				
Разработал	Поляков				12.25		С	2	
Проверил	Парфенюк				12.25		Общие данные (окончание)		
Н.контр.	Великанцева				12.25				
ГИП	Синякевич				12.25				
Утв.	Гурская				12.25	ООО "Квазар-ТЕХНО"			


1.3

Сети РУП "Белтелеком", операторов мобильной связи (VPN)

1.2

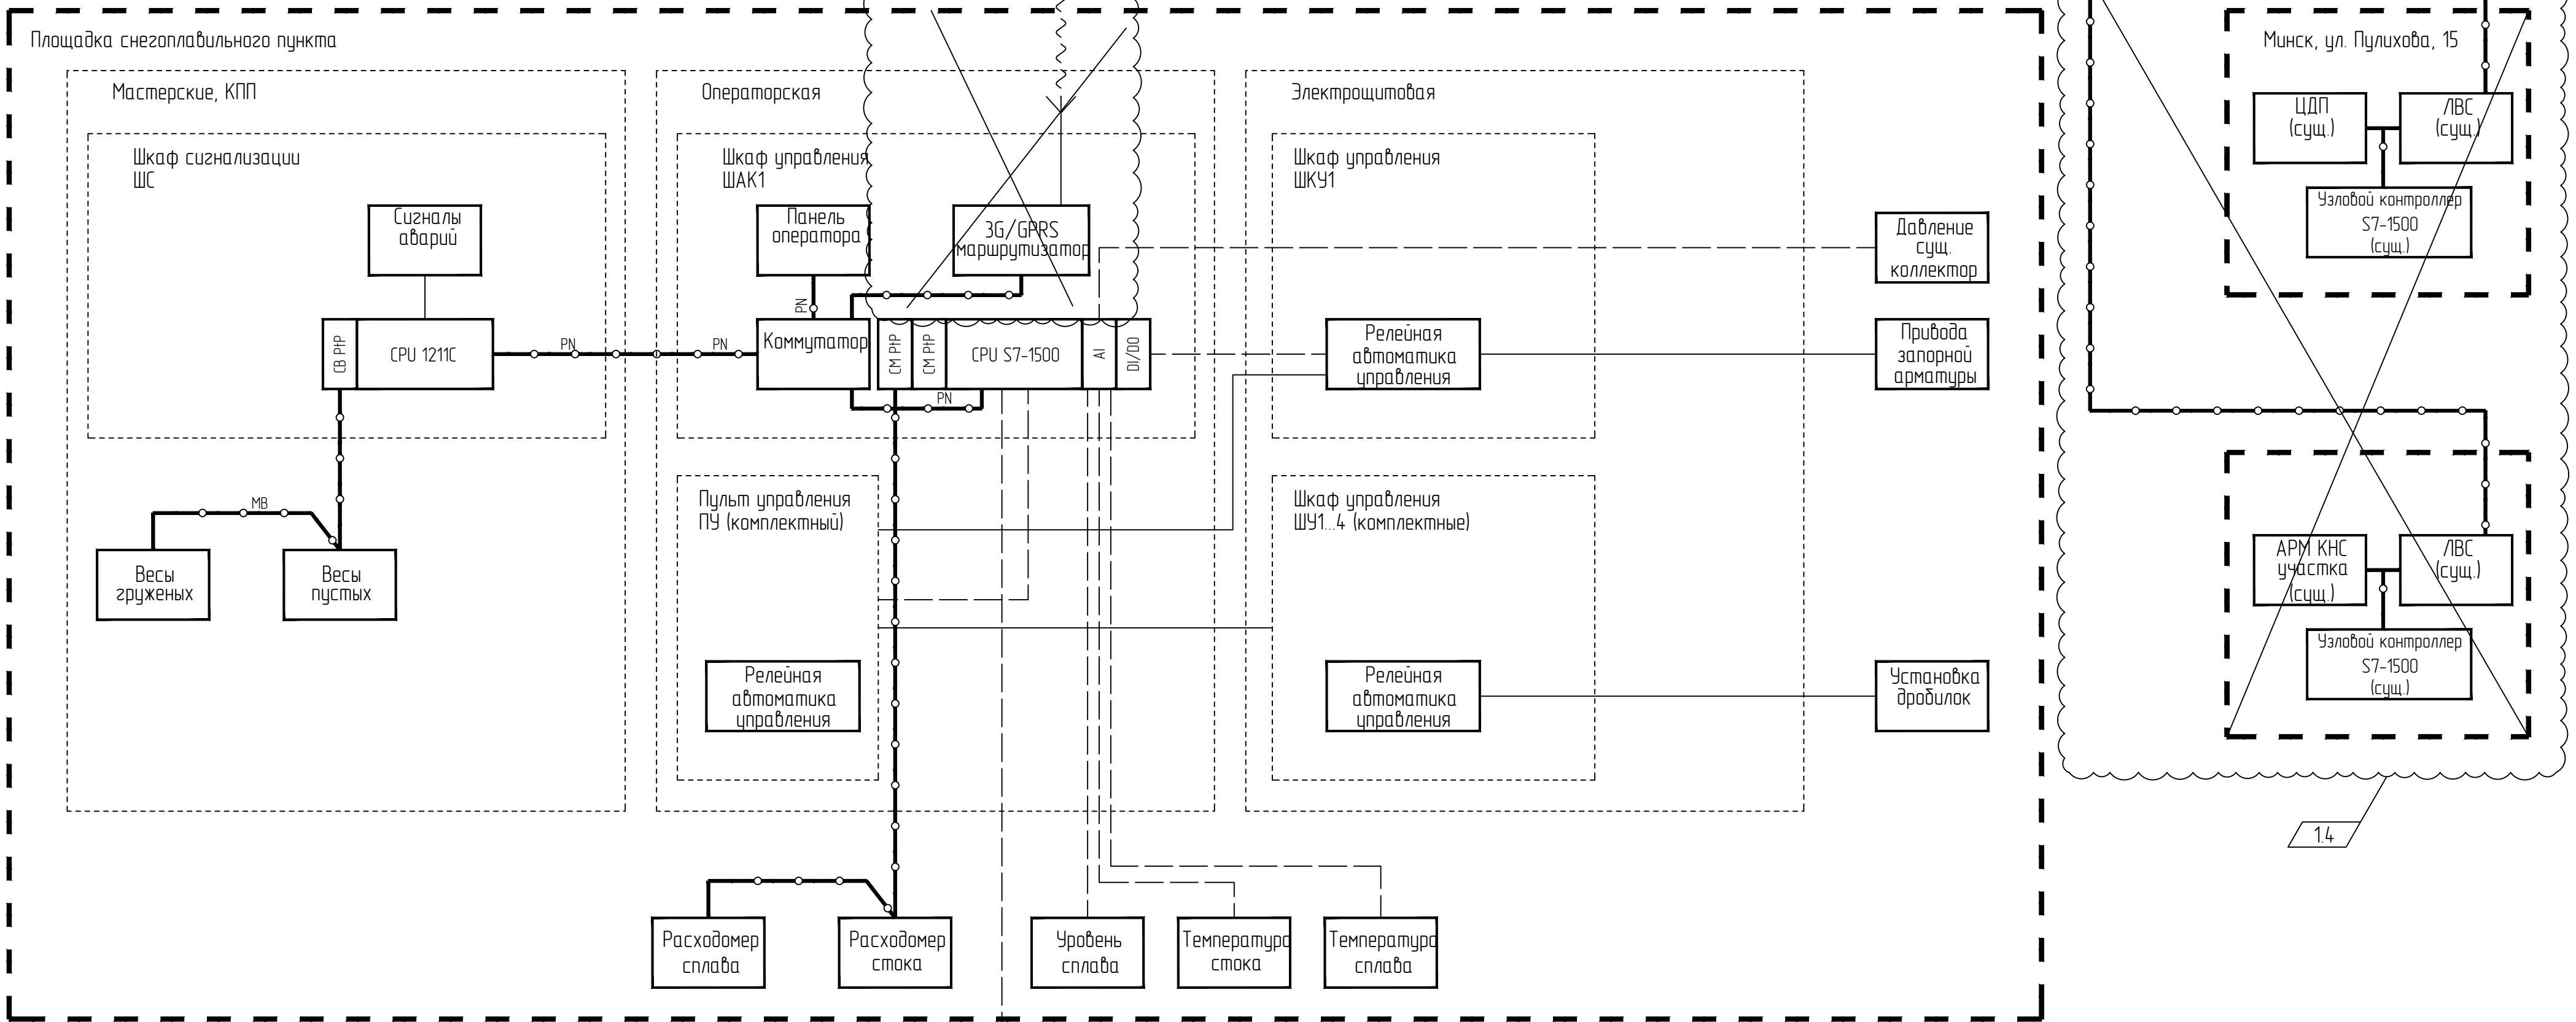

1.4

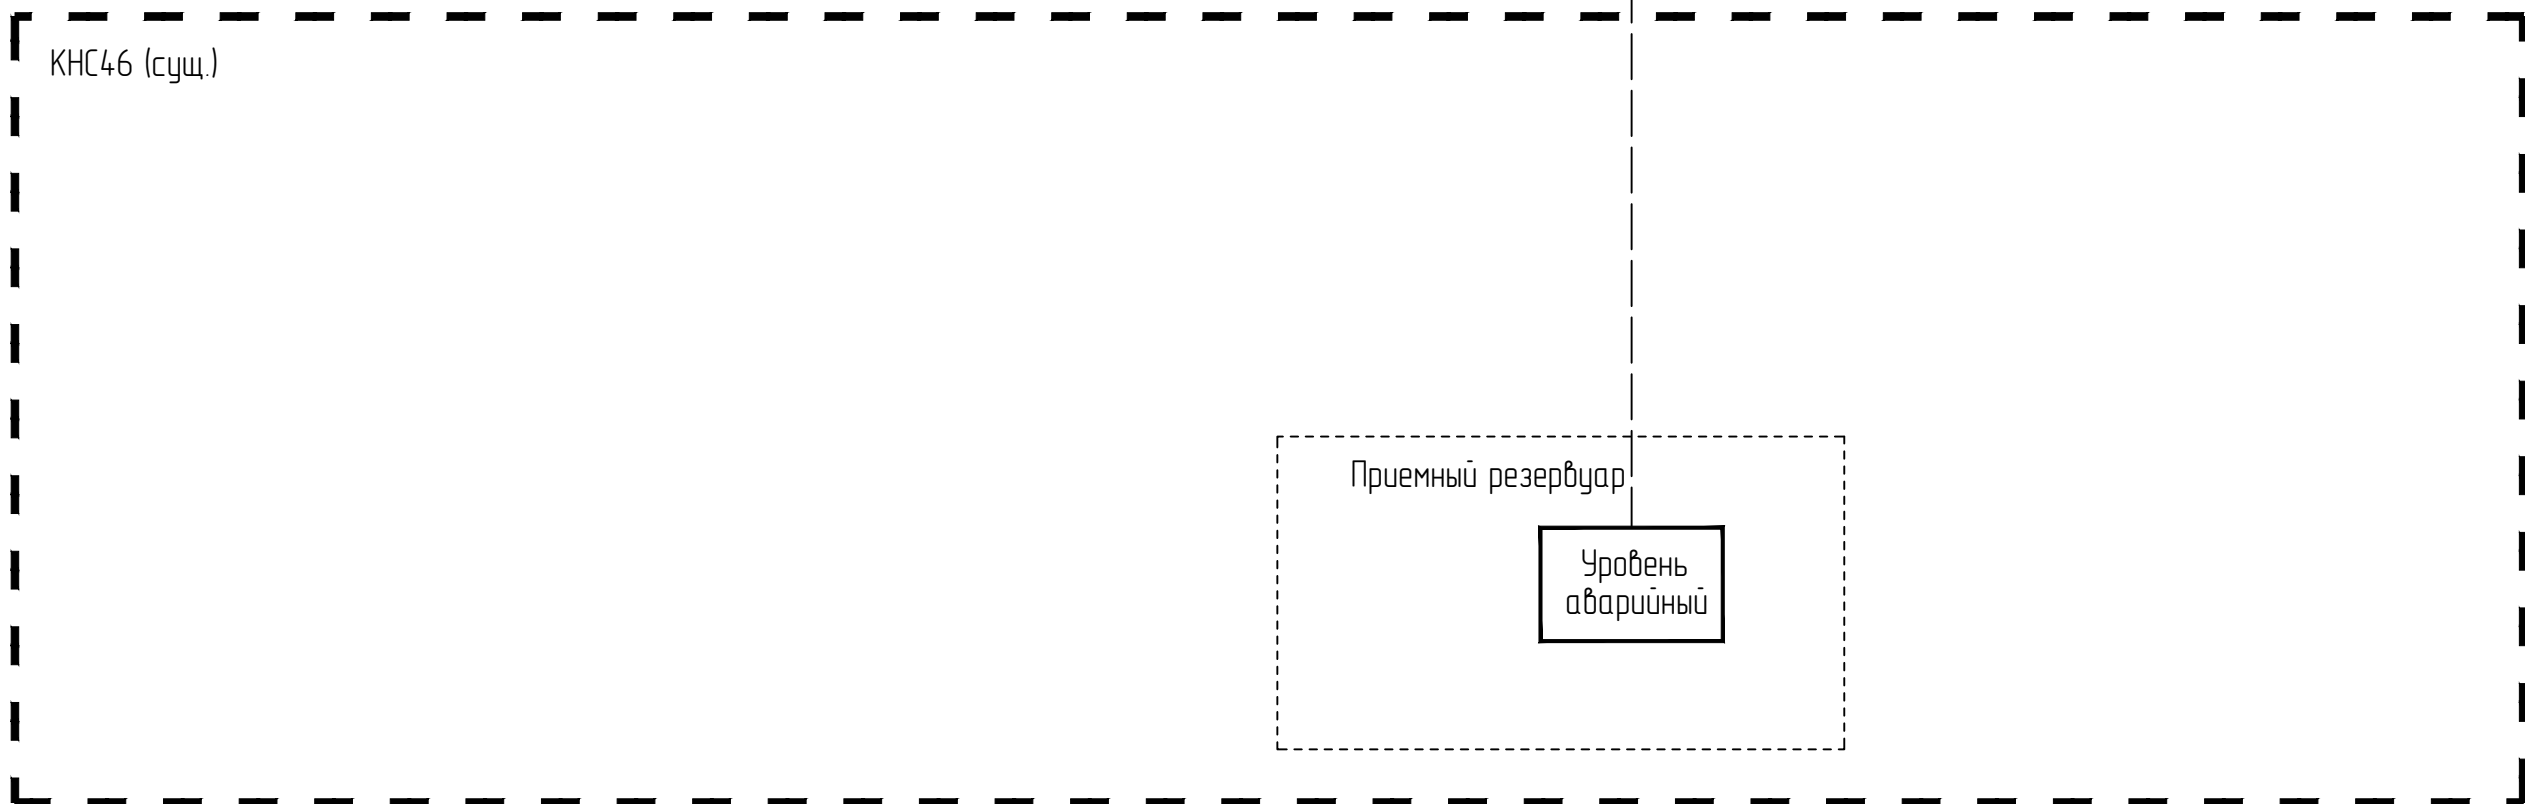


* - данные о работе и авариях дробилок
PN - ProfiNet
MB - Modbus RTU
Передача на ЦДП данных (мониторинг и архивация):
- работа установок (4 шт);
- авария установок (4 шт);
- расход стока;
- расход сплава;
- температура сплава;
- вес принятого снега.

Согласовано

Изм. № подл.	Взам. инв. №	Подп. и дата
284/2025		

						1.1 25.066.00-АТХ		
						Возведение снегосплавного пункта в районе пересечения ул. Тимурязева-МКАД в г. Минске		
1	4	-	35/26	Подп.	04.26	Снегосплавная камера (поз.1) Пульты (поз.2) Мастерская (поз.3) Инженерная инфраструктура Автомобильные весы (поз.5.1-5.2) Структурная схема комплекса технических средств		
Изм.	Кол. уч.	Лист	№ док.	Подп.	Дата			
Разработал	Поляков				12.25			
Проверил	Парфеняк				12.25			
Н.контр.	Великанцева				12.25			
ГИП	Синякевич				12.25			
Учтб.	Гурская				12.25			
						Стация	Лист	Листов
						С	3	
						ООО "Квазар-ТЕХНО"		

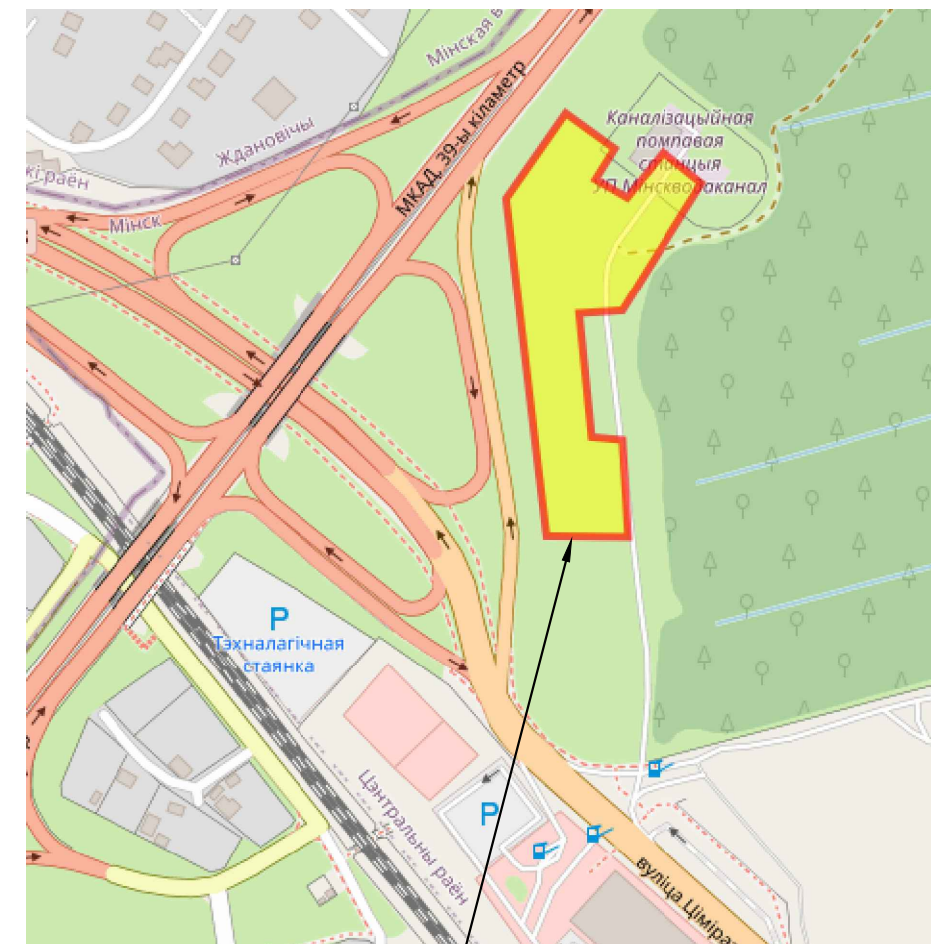

1. Строительная и технологическая части показаны условно.
2. Прокладка площадочных сетей в кабельной канализации.
3. Каналы кабельной канализации прокладывать на глубине 0,7 м от проектных отметок земли (трубы ПНД SN8).
4. Сближения и пересечения со смежными инженерными сетями выдерживать в соответствии с СН 4.04.06-2025.

УП "Архиплан"

Ранее запроектированные сети
нанесены

" 03 " апреля 2025 г.

Директор _____ (Остроух)



Инженер _____ (Захарова)

Объект: 12-25-Т




ИП Лабор А.С.
Участки землепользования
нанесены
" 03 " апреля 2025г.
Инженер  /Лабор/
Объект: 12.25.Т

Экспликация зданий и сооружений

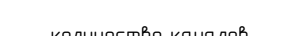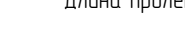
Условные обозначения	
	Блок кабельной канализации (трубы ПЗ-100)
	Колодец кабельной канализации (выноса типоразмер колодца)
	Граница производства работ
	Ограждение площадки рынка

Корпусная	A2
-----------	----

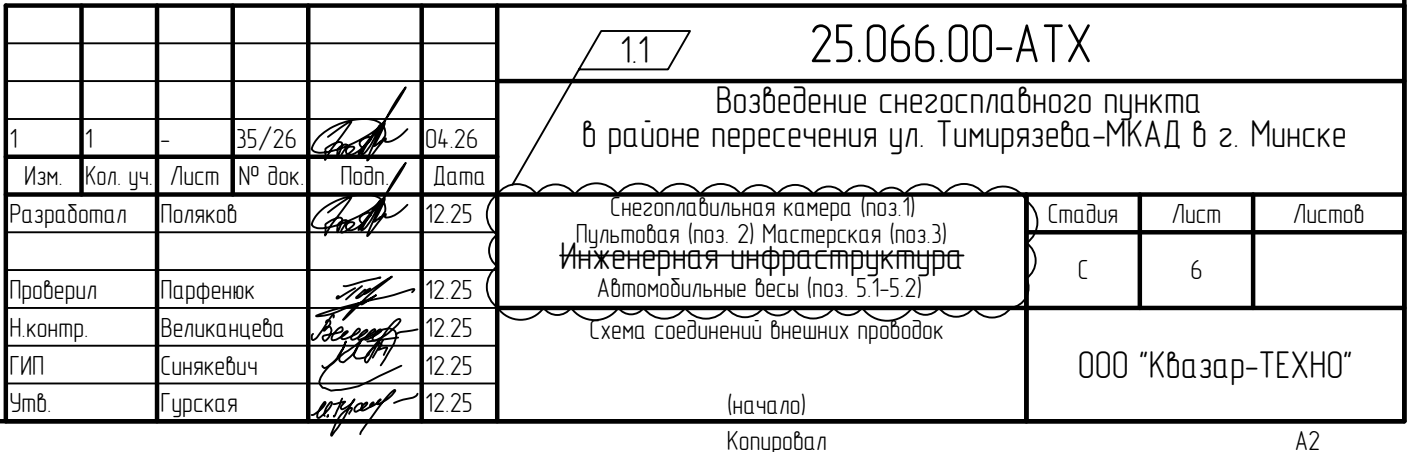



Наименование параметра и места отбора импульса	Установка дробильная 1		Пультная	Дробилка 1			Дробилка 2			Дробилка 3			Дробилка 4	
	Аварийный стоп	Аварийный стоп	Аварийный стоп	Светофор	Сирена		Светофор	Сирена		Светофор	Сирена		Светофор	Сирена
Категория трудной проводки	-	-	-	-	-		-	-		-	-		-	-
Обозначение чертежа установки	-	-	-	-	-		-	-		-	-		-	-
Позиция	1-Аа	1-Аб	1-Ав	1-1а	1-1б		1-2а	1-2б		1-3а	1-3б		1-4а	1-4б

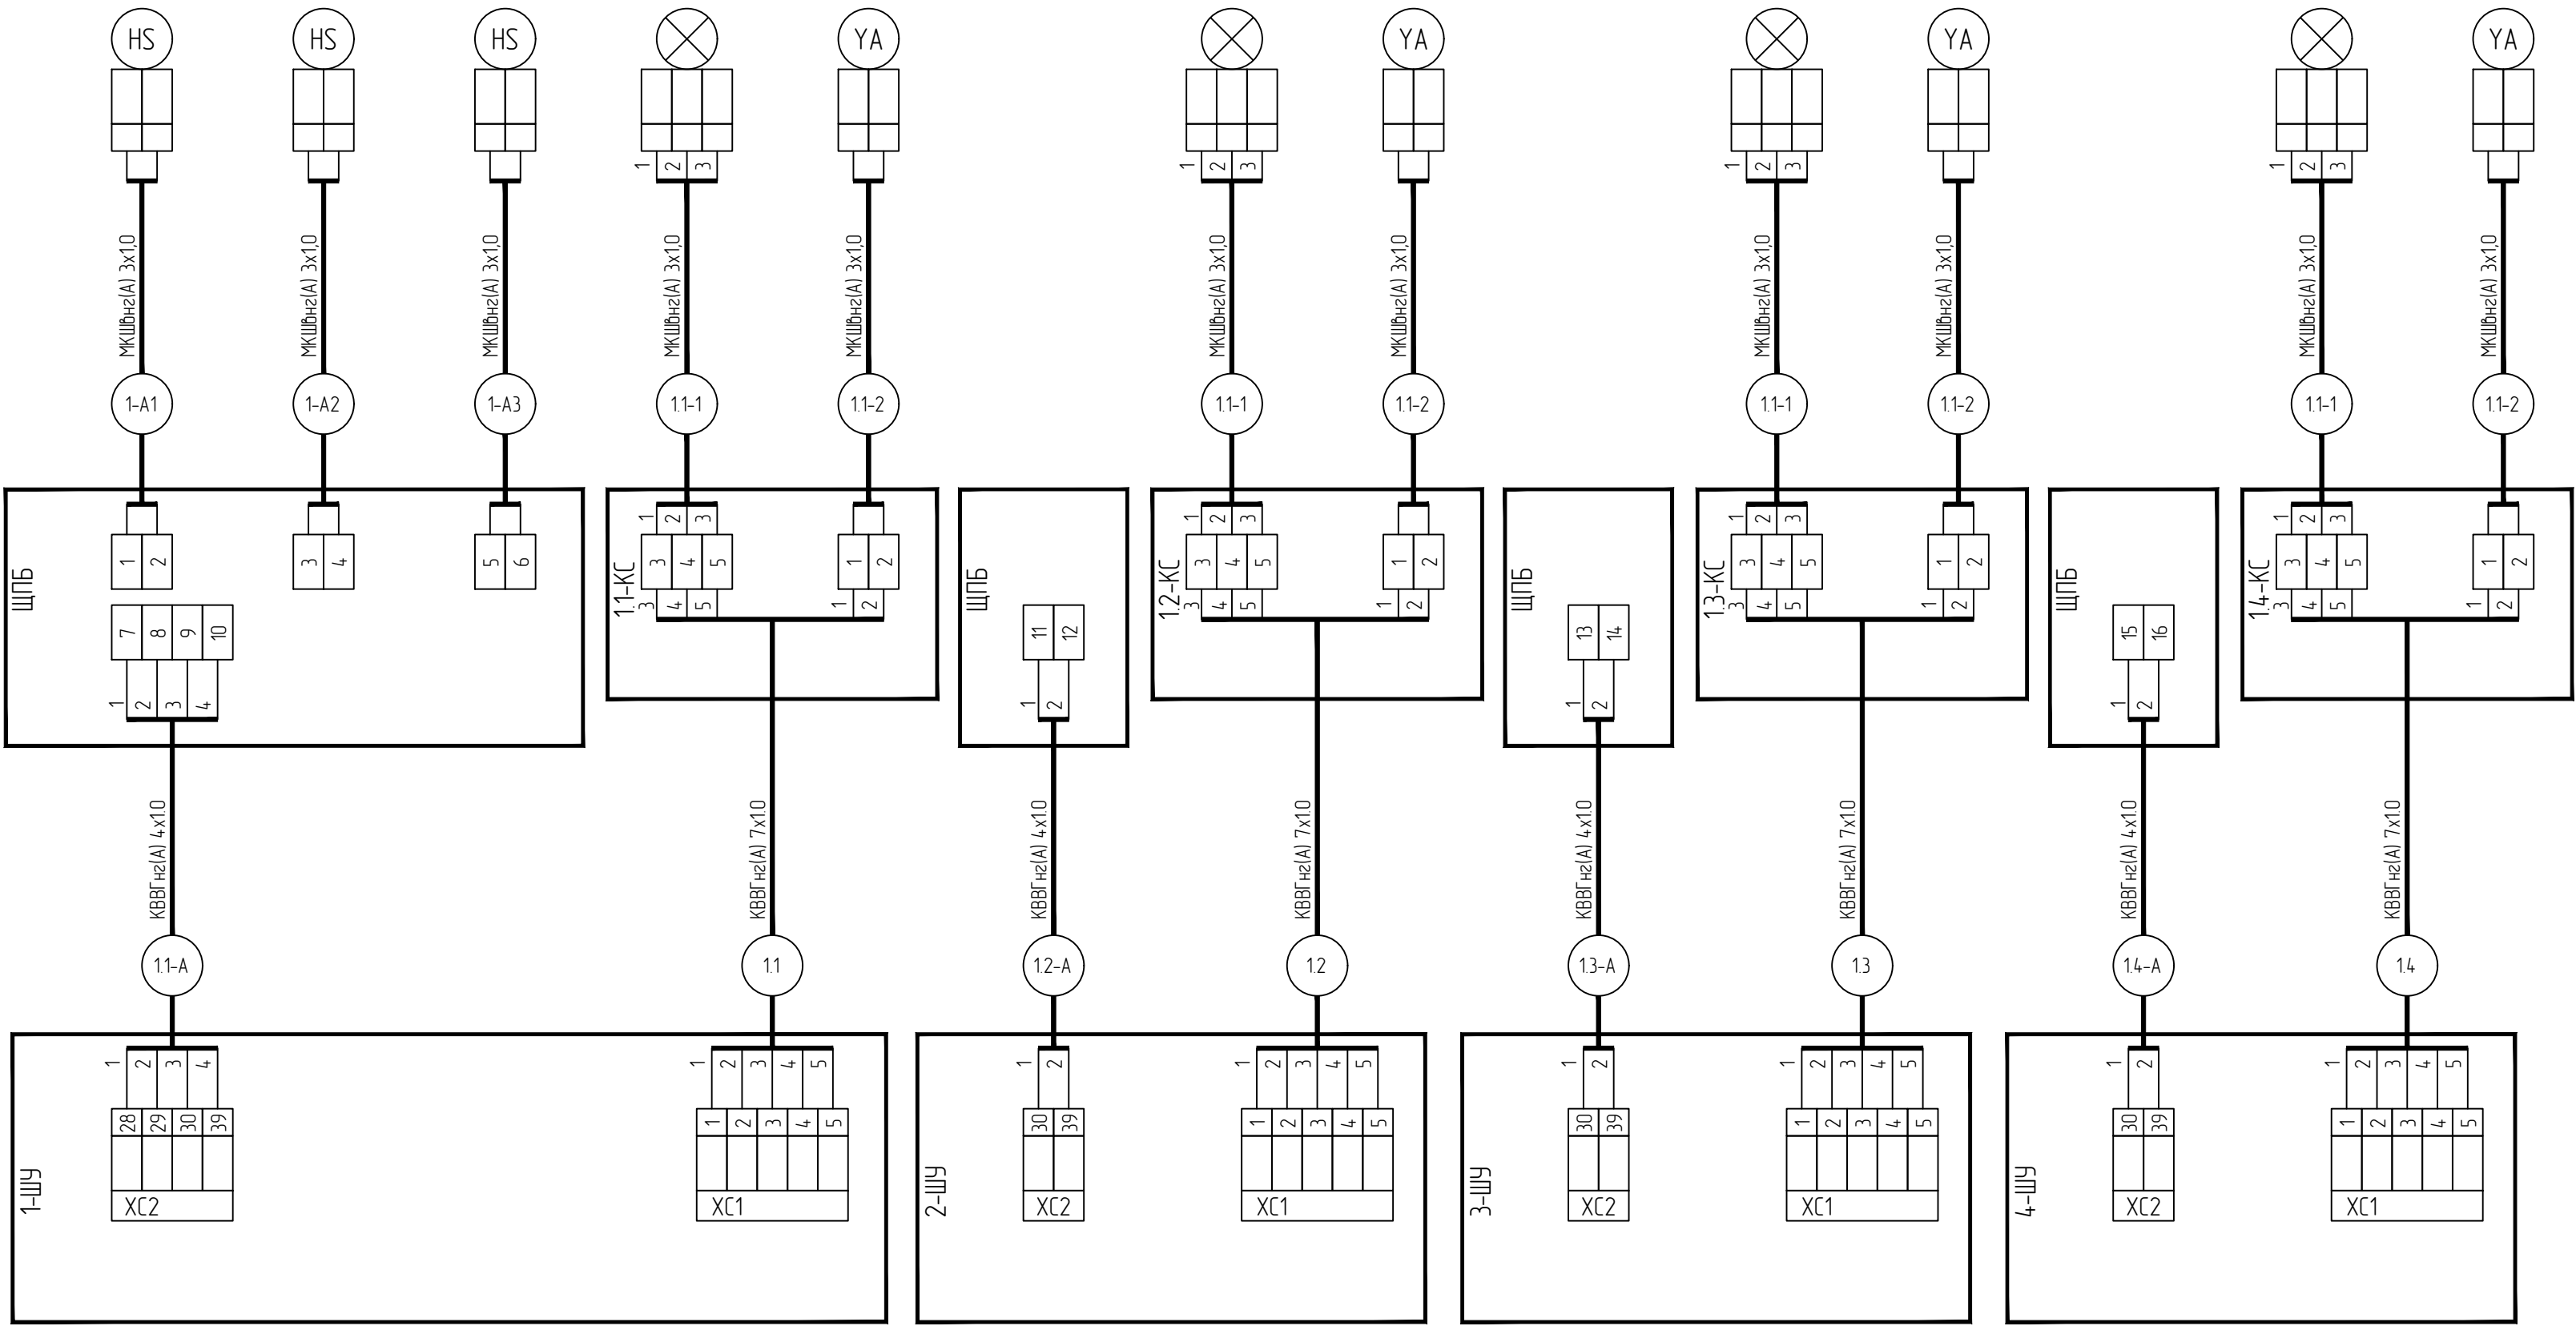

Инд. № подл.	Подп. и дата	Взам. инд. №			
284/2025					
			Согласовано		

						1.1	25.066.00-АТХ					
1	1	-	35/26	<i>Подп.</i>	04.26	Возведение снегосплавного пункта в районе пересечения ул. Тимирязева-МКАД в г. Минске						
Изм.	Кол. уч.	Лист	№ док.	Подп.	Дата							
Разработал	Поляков			<i>Подп.</i>	12.25	Снегосплавная камера (поз. 1) Пультовая (поз. 2) Мастерская (поз. 3) Инженерная инфраструктура Автомобильные весы (поз. 5.1-5.2)				Студия	Лист	Листов
Проверил	Парфенюк			<i>Подп.</i>	12.25	С				7		
Н. контр.	Великанцева			<i>Подп.</i>	12.25	Схема соединений внешних кабелей				ООО "Квазар-ТЕХНО"		
ГИП	Синякевич			<i>Подп.</i>	12.25							
Утв.	Гурская			<i>Подп.</i>	12.25	(продолжение)						



Наименование параметра и место отбора импульса
Категория трубной прокладки
Обозначение чертежа установки
Позиция

1-ШУ																					
XC5																					
1	2	3	4	5	6	7	8	9	10	11	12	13	14	15	16	17	18	19	20	21	22

2-ШУ																					
XC5																					
1	2	3	4	5	6	7	8	9	10	11	12	13	14	15	16	17	18	19	20	21	22

3-ШУ																					
XC5																					
1	2	3	4	5	6	7	8	9	10	11	12	13	14	15	16	17	18	19	20	21	22

4-ШУ																					
XC5																					
1	2	3	4	5	6	7	8	9	10	11	12	13	14	15	16	17	18	19	20	21	22

1-ПУ																					
1	2	3	4	5	6	7	8	9	10	11	12	13	14	15	16	17	18	19	20	21	22

1	2	3	4	5	6	7	8	9	10	11	12	13	14	15	16	17	18	19	20
---	---	---	---	---	---	---	---	---	----	----	----	----	----	----	----	----	----	----	----

2-ПУ																					
1	2	3	4	5	6	7	8	9	10	11	12	13	14	15	16	17	18	19	20	21	22

1	2	3	4	5	6	7	8	9	10	11	12	13	14	15	16	17	18	19	20
---	---	---	---	---	---	---	---	---	----	----	----	----	----	----	----	----	----	----	----

3-ПУ																					
1	2	3	4	5	6	7	8	9	10	11	12	13	14	15	16	17	18	19	20	21	22

1	2	3	4	5	6	7	8	9	10	11	12	13	14	15	16	17	18	19	20
---	---	---	---	---	---	---	---	---	----	----	----	----	----	----	----	----	----	----	----

4-ПУ																					
1	2	3	4	5	6	7	8	9	10	11	12	13	14	15	16	17	18	19	20	21	22

1	2	3	4	5	6	7	8	9	10	11	12	13	14	15	16	17	18	19	20
---	---	---	---	---	---	---	---	---	----	----	----	----	----	----	----	----	----	----	----

ШАК1																			
1	2	3	4	5	6	7	8	9	10	11	12	13	14	15	16	17	18	19	20

XD1

XD2																			
1	2	3	4	5	6	7	8	9	10	11	12	13	14	15	16	17	18	19	20

XD2

XD3																			
1	2	3	4	5	6	7	8	9	10	11	12	13	14	15	16	17	18	19	20

XD3

XD4																			
1	2	3	4	5	6	7	8	9	10	11	12	13	14	15	16	17	18	19	20

XD4

ШАК1		PN-TCF
ШС1		PN-TCF

F/UTP Cat5e 2H нзА1-НФ 4х2х0.52

Е-1

КВВГ-нз(А) 27х0.75

КВВГ-нз(А) 27х0.75

КВВГ-нз(А) 27х0.75

КВВГ-нз(А) 27х0.75

КВВГ-нз(А) 27х0.75

КВВГ-нз(А) 27х0.75

КВВГ-нз(А) 27х0.75

КВВГ-нз(А) 27х0.75

11-0

12-0

13-0

14-0

11-3

12-3

13-3

14-3

Согласовано

Инд. № подл.	Взам. инд. №
284/2025	



Подп. и дата	Взам. инд. №

							25.066.00-АТХ				
							Возведение снегосплавного пункта в районе пересечения ул. Тимирязева-МКАД в г. Минске				
1	1	-	35/26		04.26						
Изм.	Кол. уч.	Лист	№ док.	Подп.	Дата						
Разработал	Поляков				12.25	Снегосплавная камера (поз.1) Пульты (поз. 2) Мастерская (поз.3) Инженерная инфраструктура Автомобильные весы (поз. 5.1-5.2)			Стадия	Лист	Листов
Проверил	Парфеняк				12.25				С	8	
Н.контр.	Великанцева				12.25	Схема соединений внешних пробок			ООО "Квазар-ТЕХНО"		
ГИП	Синякевич				12.25						
Утв.	Гурская				12.25						
						(продолжение)					



Наименование параметра и место отбора импульса	Привод запорной арматуры
Категория трудной проводки	-
Обозначение чертежа установки	-
Позиция	3А#


Запорна арматура	Номер #	ШАК1-Х2		ШАК1-Х3	#-К2									ШАК1-К	#-К3			
		1	2		1	2	3	4	5	6	7	8	9		1	2	3	4
3А	1	33	34		65	66	67	68	69	70	71	72	74		17	18		
3А	2	35	36		75	76	77	78	79	80	81	82	84		19	20		
3А	3	37	38		85	86	87	88	89	90	91	92	94		21	22		
3А	4	39	40		95	96	97	98	99	100	101	102	104		23	24		
3А	5	41	42		105	106	107	108	109	110	111	112	114		25	26		
3А	6	43	44		115	116	117	118	119	120	121	122	124		27	28		
3А	7	45	46		125	126	127	128	129	130	131	132	134		29	30		

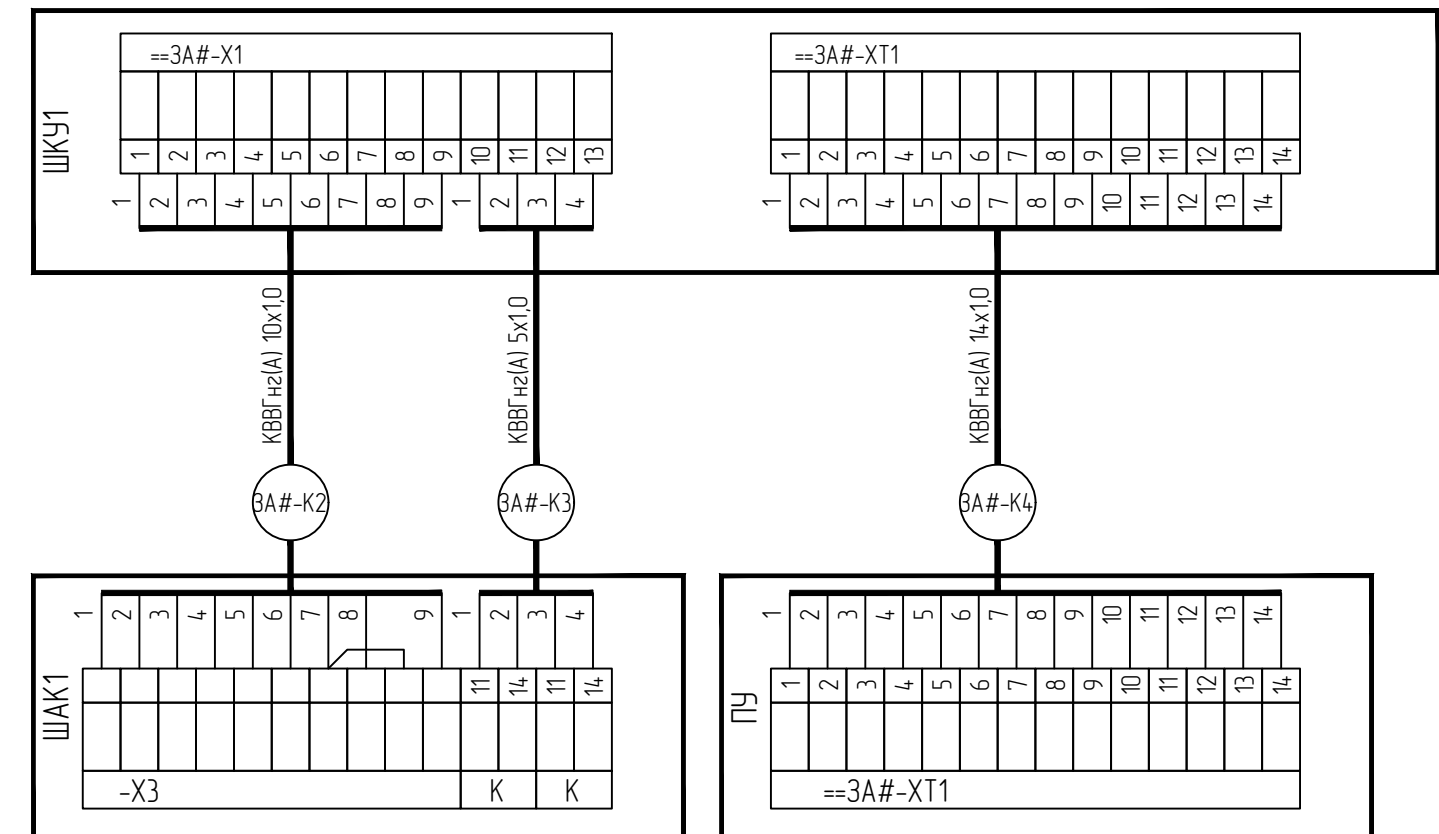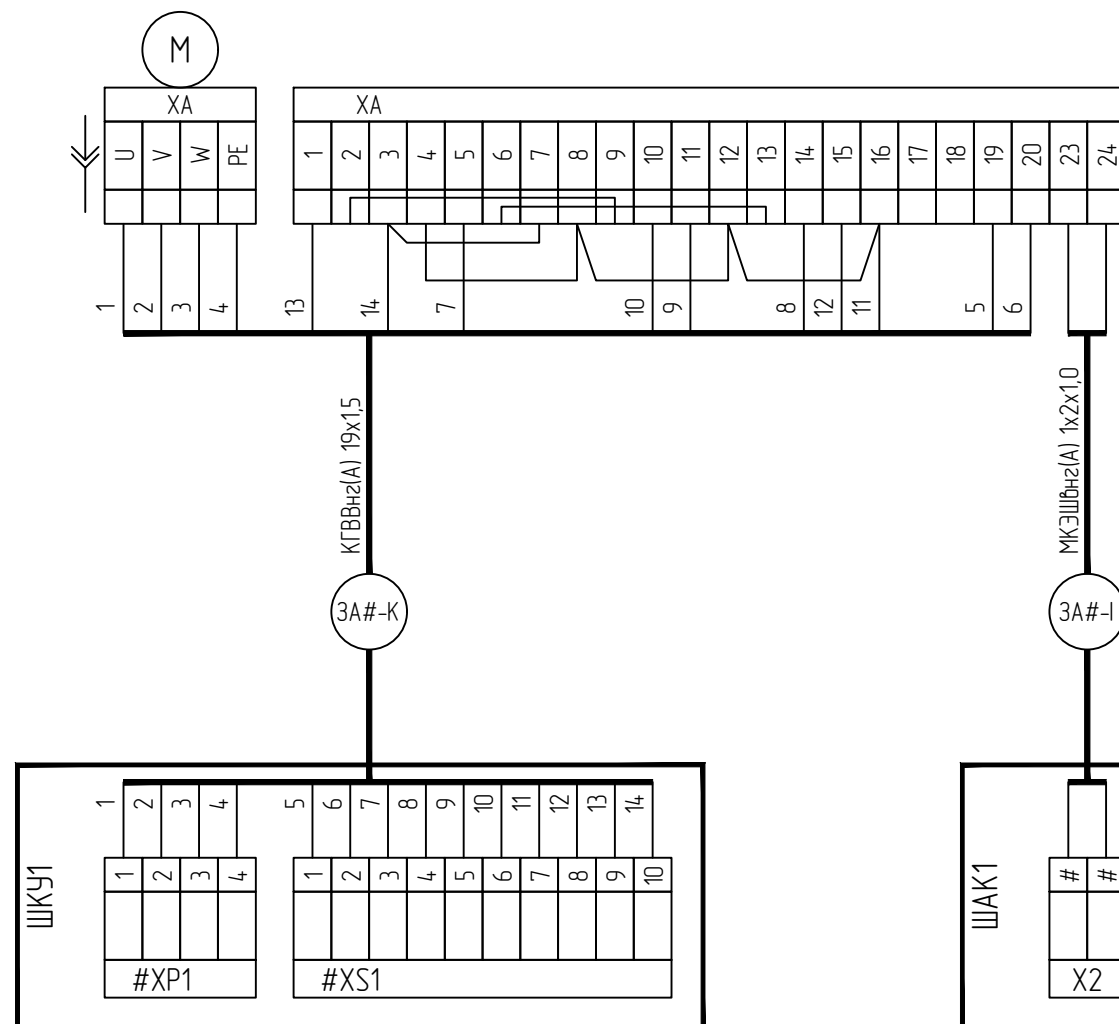


Длины кабелей и способы прокладки см. кабельный журнал
 Читать в соответствии с таблицей применяемости

						1.1 25.066.00-АТХ
1	1	-	35/26		04.26	
Изм.	Кол. уч.	Лист	№ док.	Подп.	Дата	Возведение снегосплавного пункта в районе пересечения ул. Тимирязева-МКАД в г. Минске
Разработал	Поляков				12.25	Снегосплавная камера (поз.1) Пультная (поз. 2) Мастерская (поз.3) Инженерная инфраструктура Автомобильные весы (поз. 5.1-5.2)
Проверил	Парфенюк				12.25	
Н.контр.	Великанцева				12.25	Схема соединений внешних проводов
ГИП	Синякевич				12.25	
Утв.	Гурская				12.25	
						(окончание)

План на отм. ±0,000

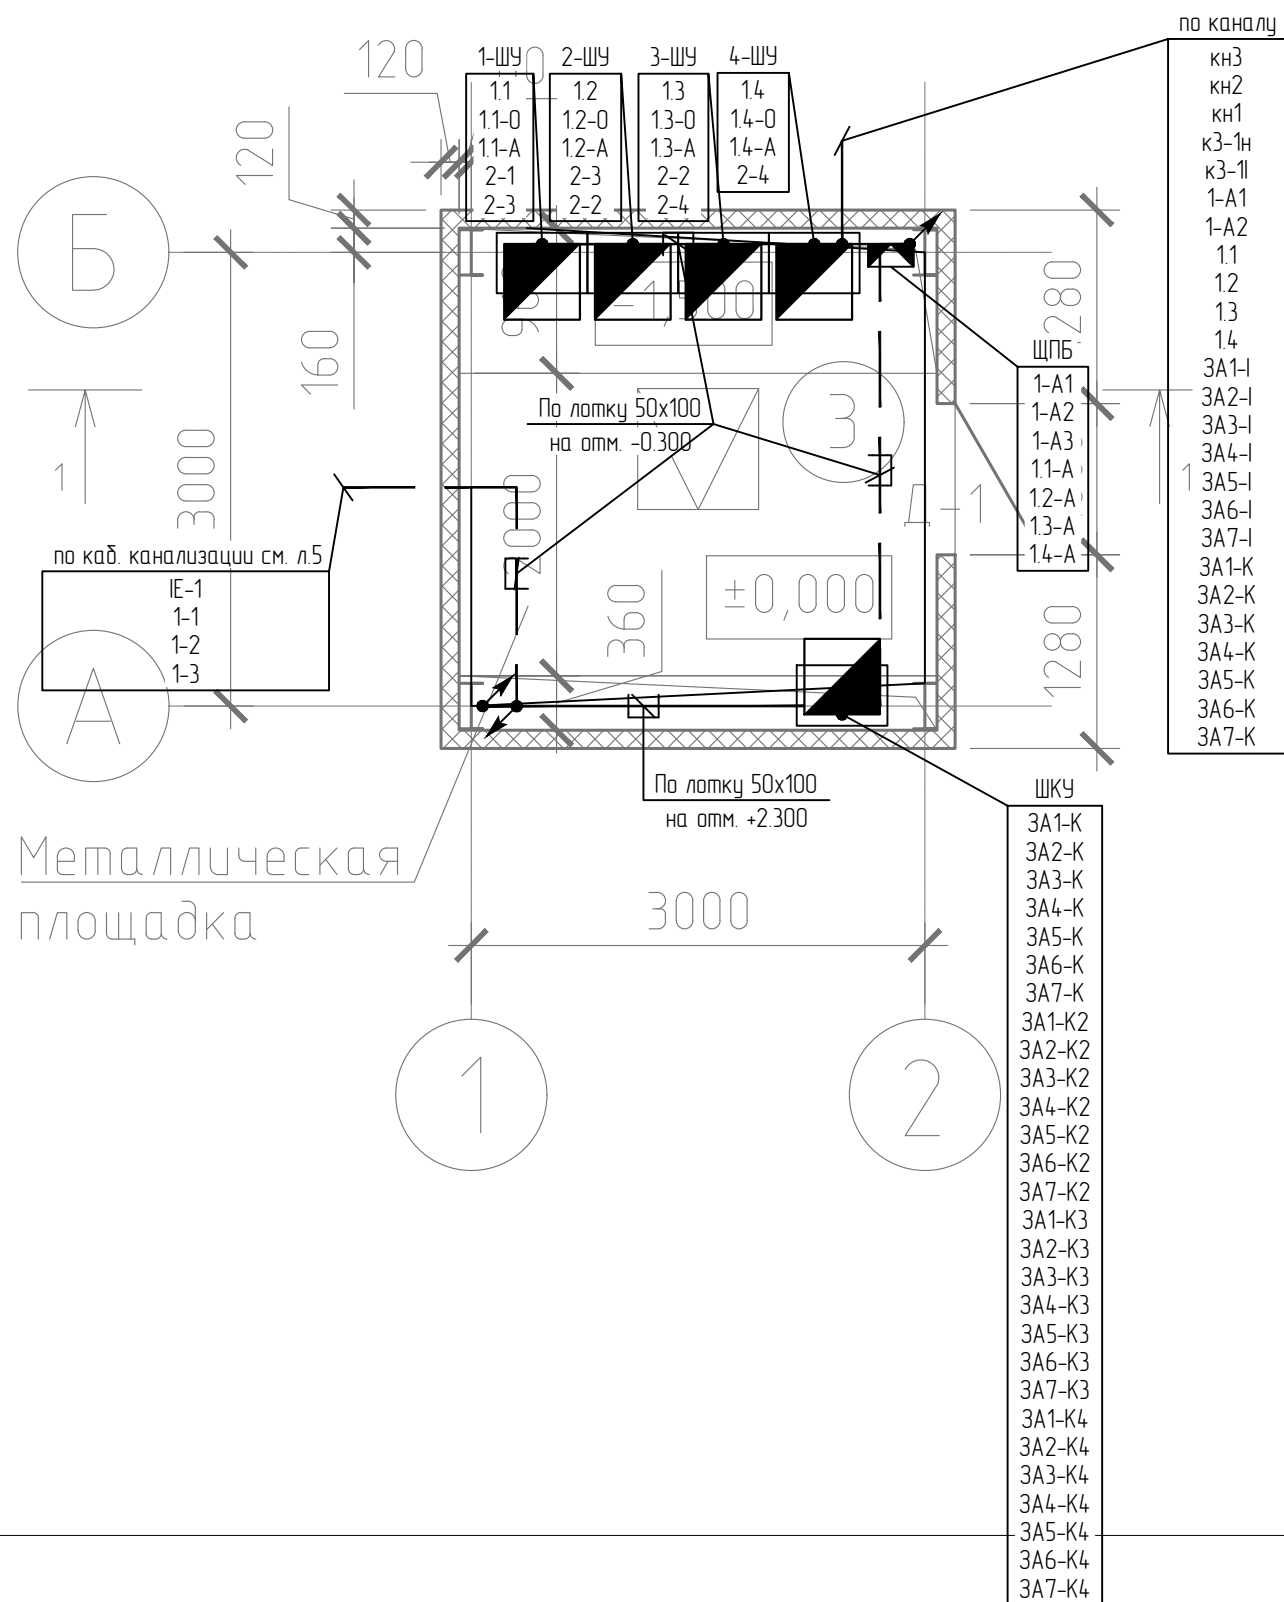

План на отм. +3,000

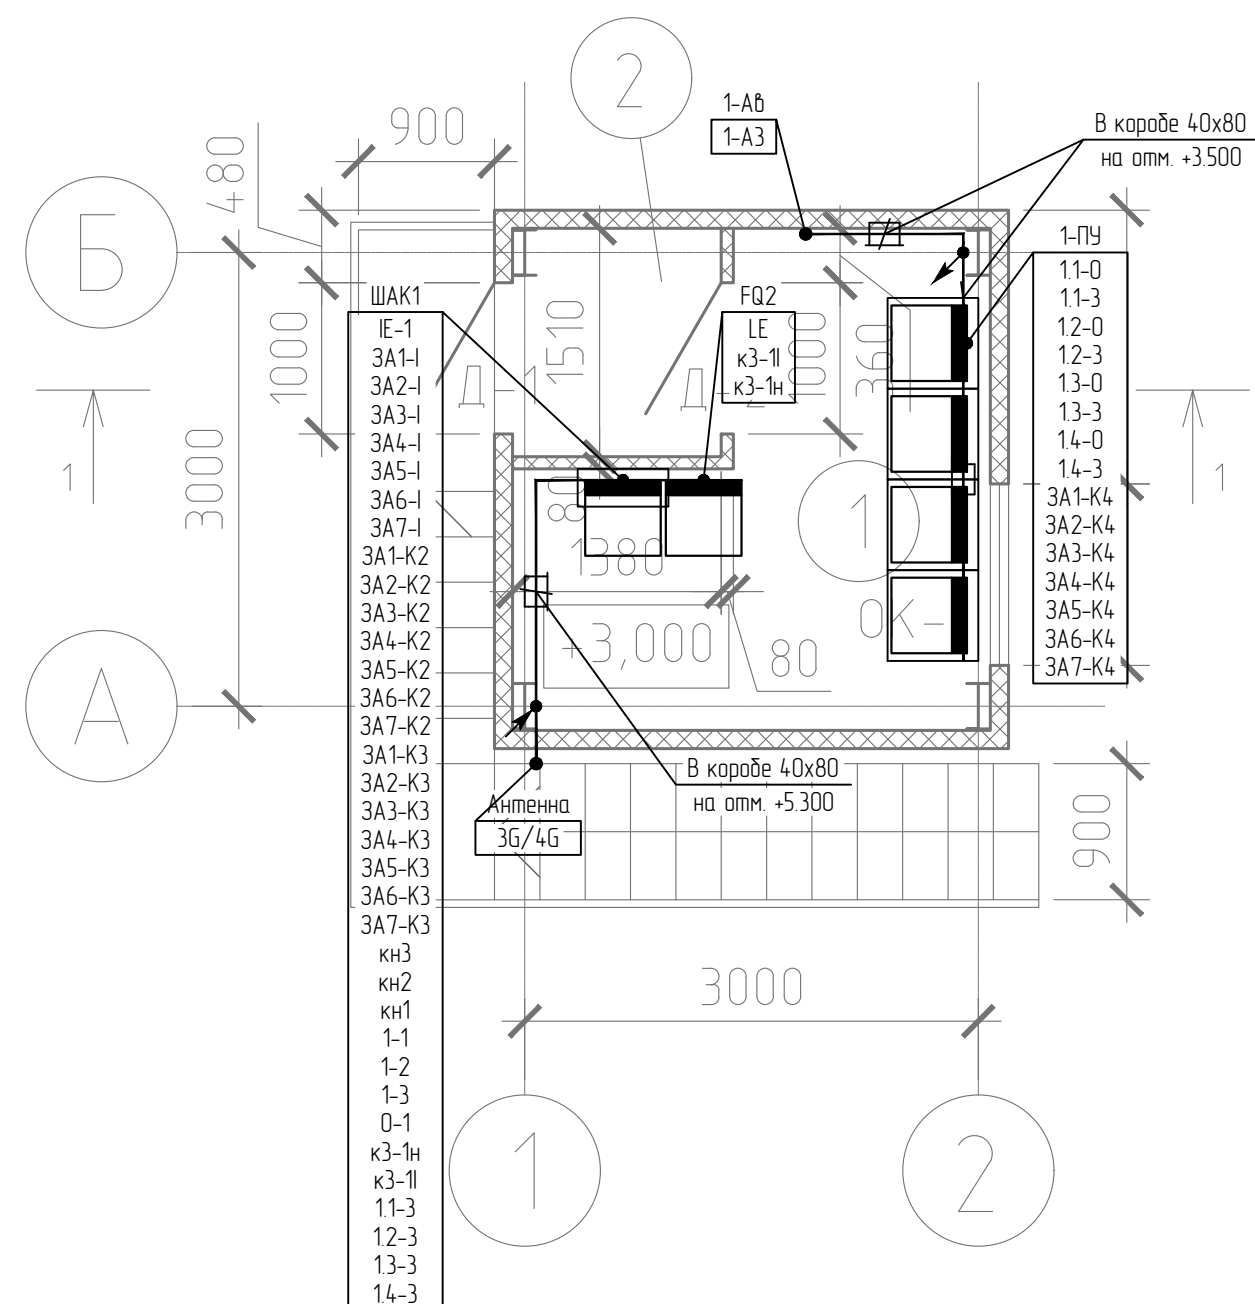

Строительная часть показана условно.
Проходки между этажами заделать несгораемым составом.

Согласовано

Взам. инв. №	
Подп. и дата	
Инв. № подл.	284/2025

25.066.00-АТХ					
Возведение снегосплавного пункта в районе пересечения ул. Тимирязева-МКАД в г. Минске					
1	1	-	35/26	04.26	
Изм.	Кол. уч.	Лист	№ док.	Подп.	Дата
Разработал	Поляков				12.25
Проверил	Парфенюк				12.25
Н.контр.	Великанцева				12.25
ГИП	Синякевич				12.25
Утв.	Гурская				12.25
Инженерная инфраструктура				Стадия	Лист
Снегосплавная камера (поз.1) Пультная (поз. 2) Мастерская (поз.3) Автомобильные басы (поз. 5.1-5.2)				С	10
План размещения оборудования и проводок в пультной				ООО "Квазар-ТЕХНО"	

План на отм. -0,000


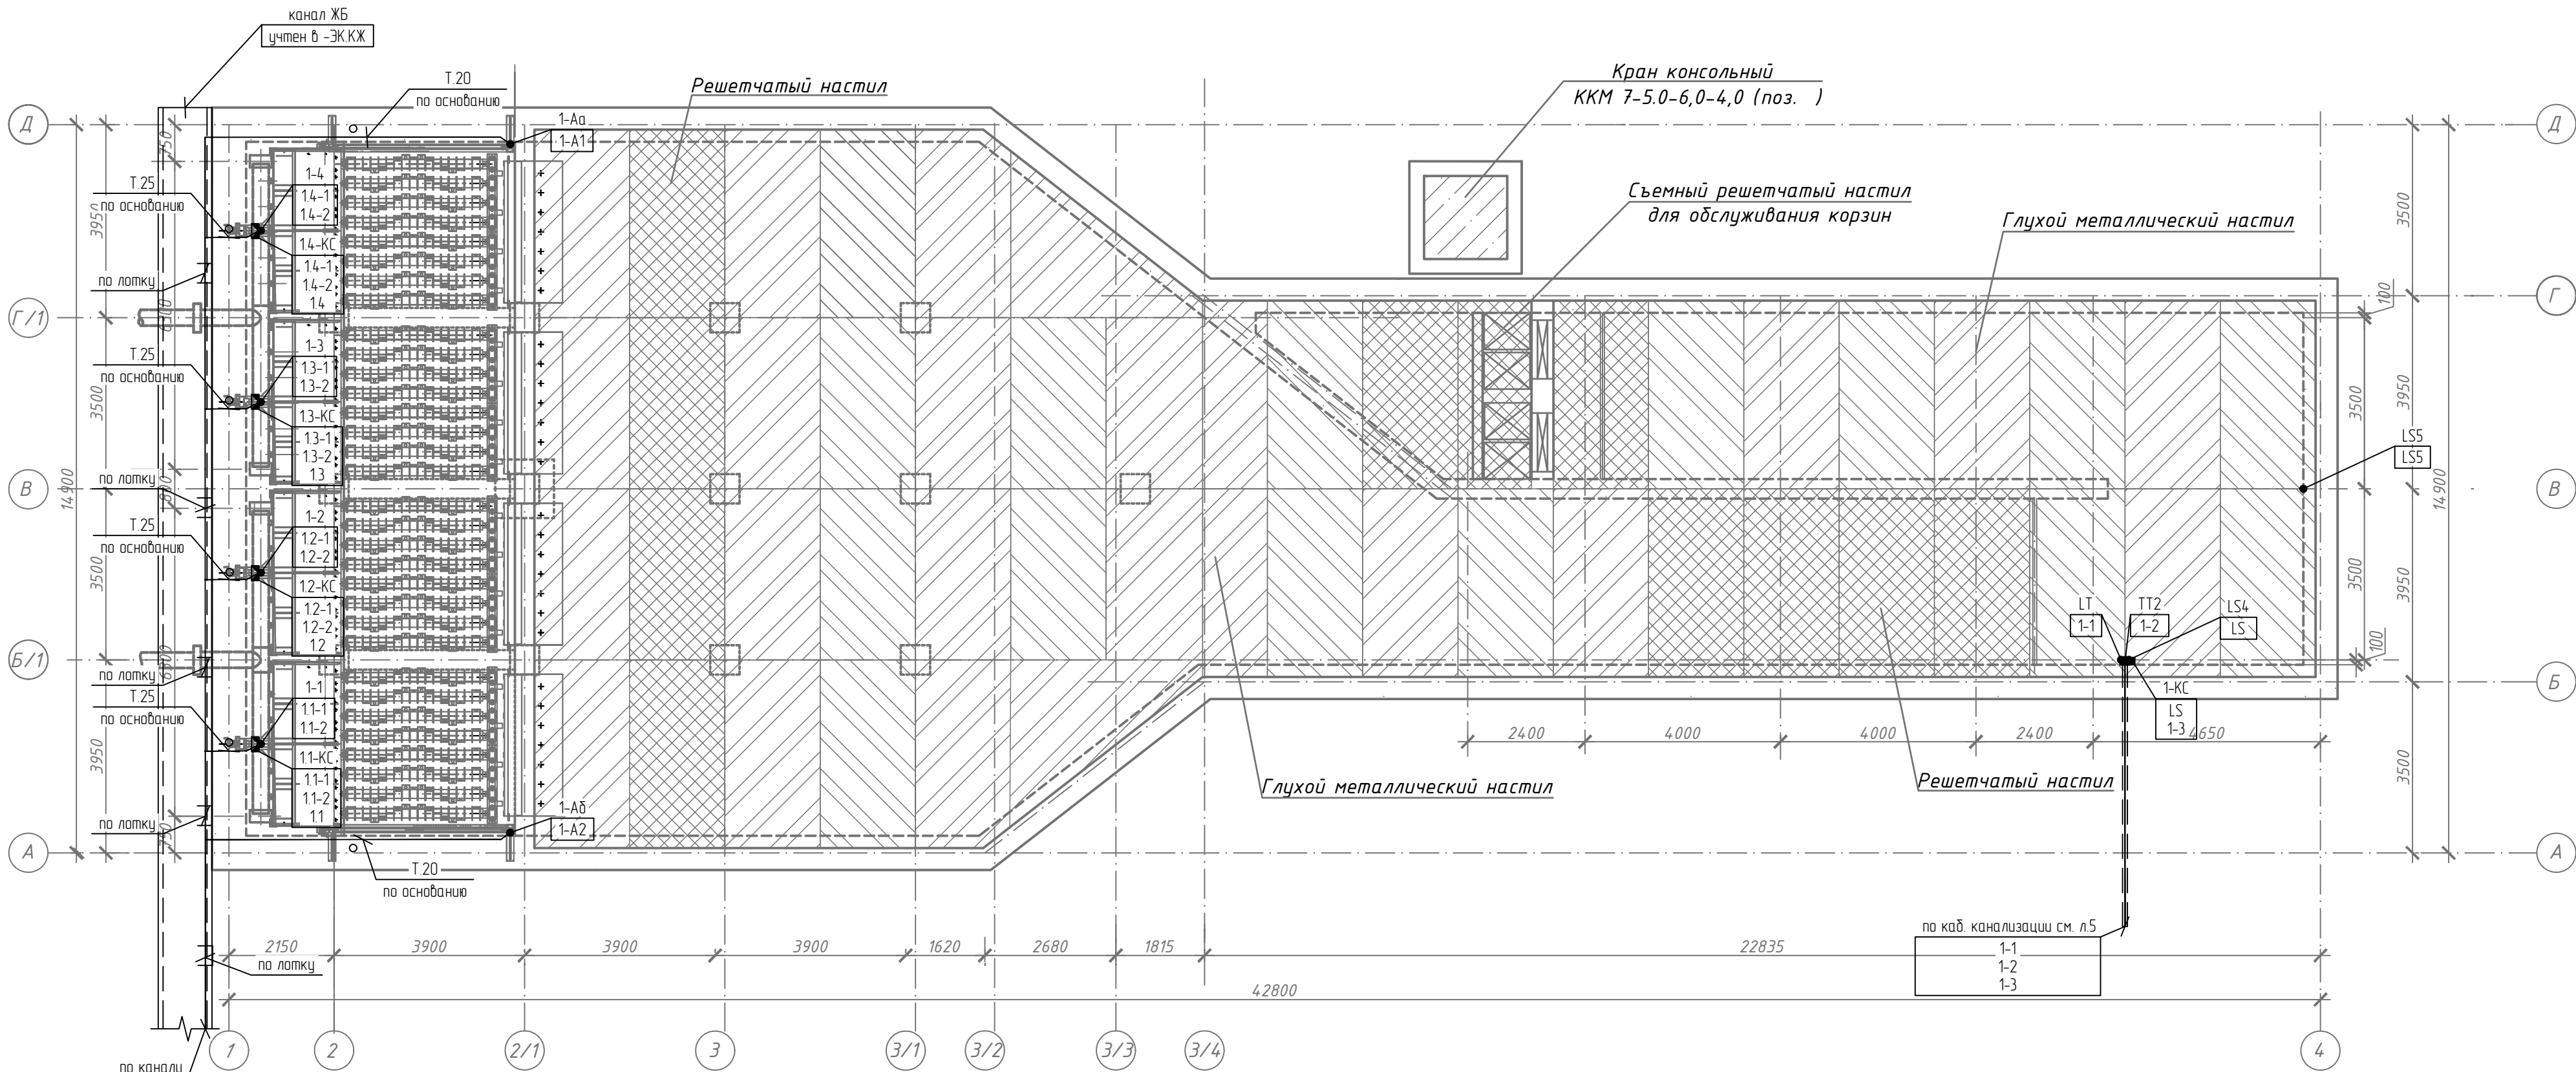


Схема монтажа датчика "сухого хода" для ДН

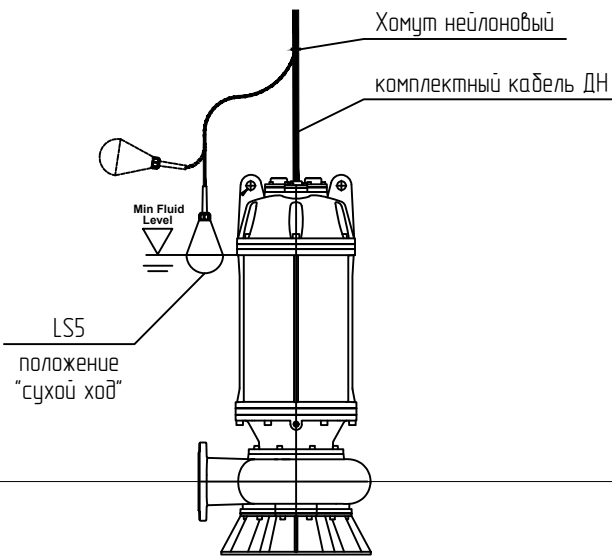

Строительная и технологическая часть показаны условно.
Дренажный насос ДН - переносной. Выключатель поплавковый монтировать к кабелю насоса.


Согласовано	
Взам. инв. №	
Подп. и дата	
Инв. № подл.	284/2025

						1.1			25.066.00-АТХ		
						Возведение снегосплавного пункта в районе пересечения ул. Тимурязева-МКАД в г. Минске					
1	1	-	35/26	<i>Подп.</i>	04.26	Снегосплавная камера (поз.1) Пульты (поз. 2) Мастерская (поз.3) Инженерная инфраструктура Автомобильные весы (поз. 5.1-5.2)			Студия	Лист	Листов
Изм.	Кол. уч.	Лист	№ док.	Подп.	Дата				с	11	
Разработал	Поляков			<i>Подп.</i>	12.25						
Проверил	Парфенюк			<i>Подп.</i>	12.25						
Н.контр.	Великанцева			<i>Подп.</i>	12.25						
ГИП	Синякевич			<i>Подп.</i>	12.25	План размещения оборудования и проводок в снегосплавной камере			ООО "Квазар-ТЕХНО"		
Учб.	Гурская			<i>Подп.</i>	12.25						



Экспликация помещений

Номер помещения	Наименование	Площадь, м ²	Кат. пом.
1	Мехмастерская	143,26	Д
2	Склад	35,92	В4
3	КПП	7,37	
4	Санузел	3,12	
5	Гардеробная	4,66	
6	Венткамера	6,68	Д
7	Коридор	9,19	
8	Электрощитовая	4,82	В4

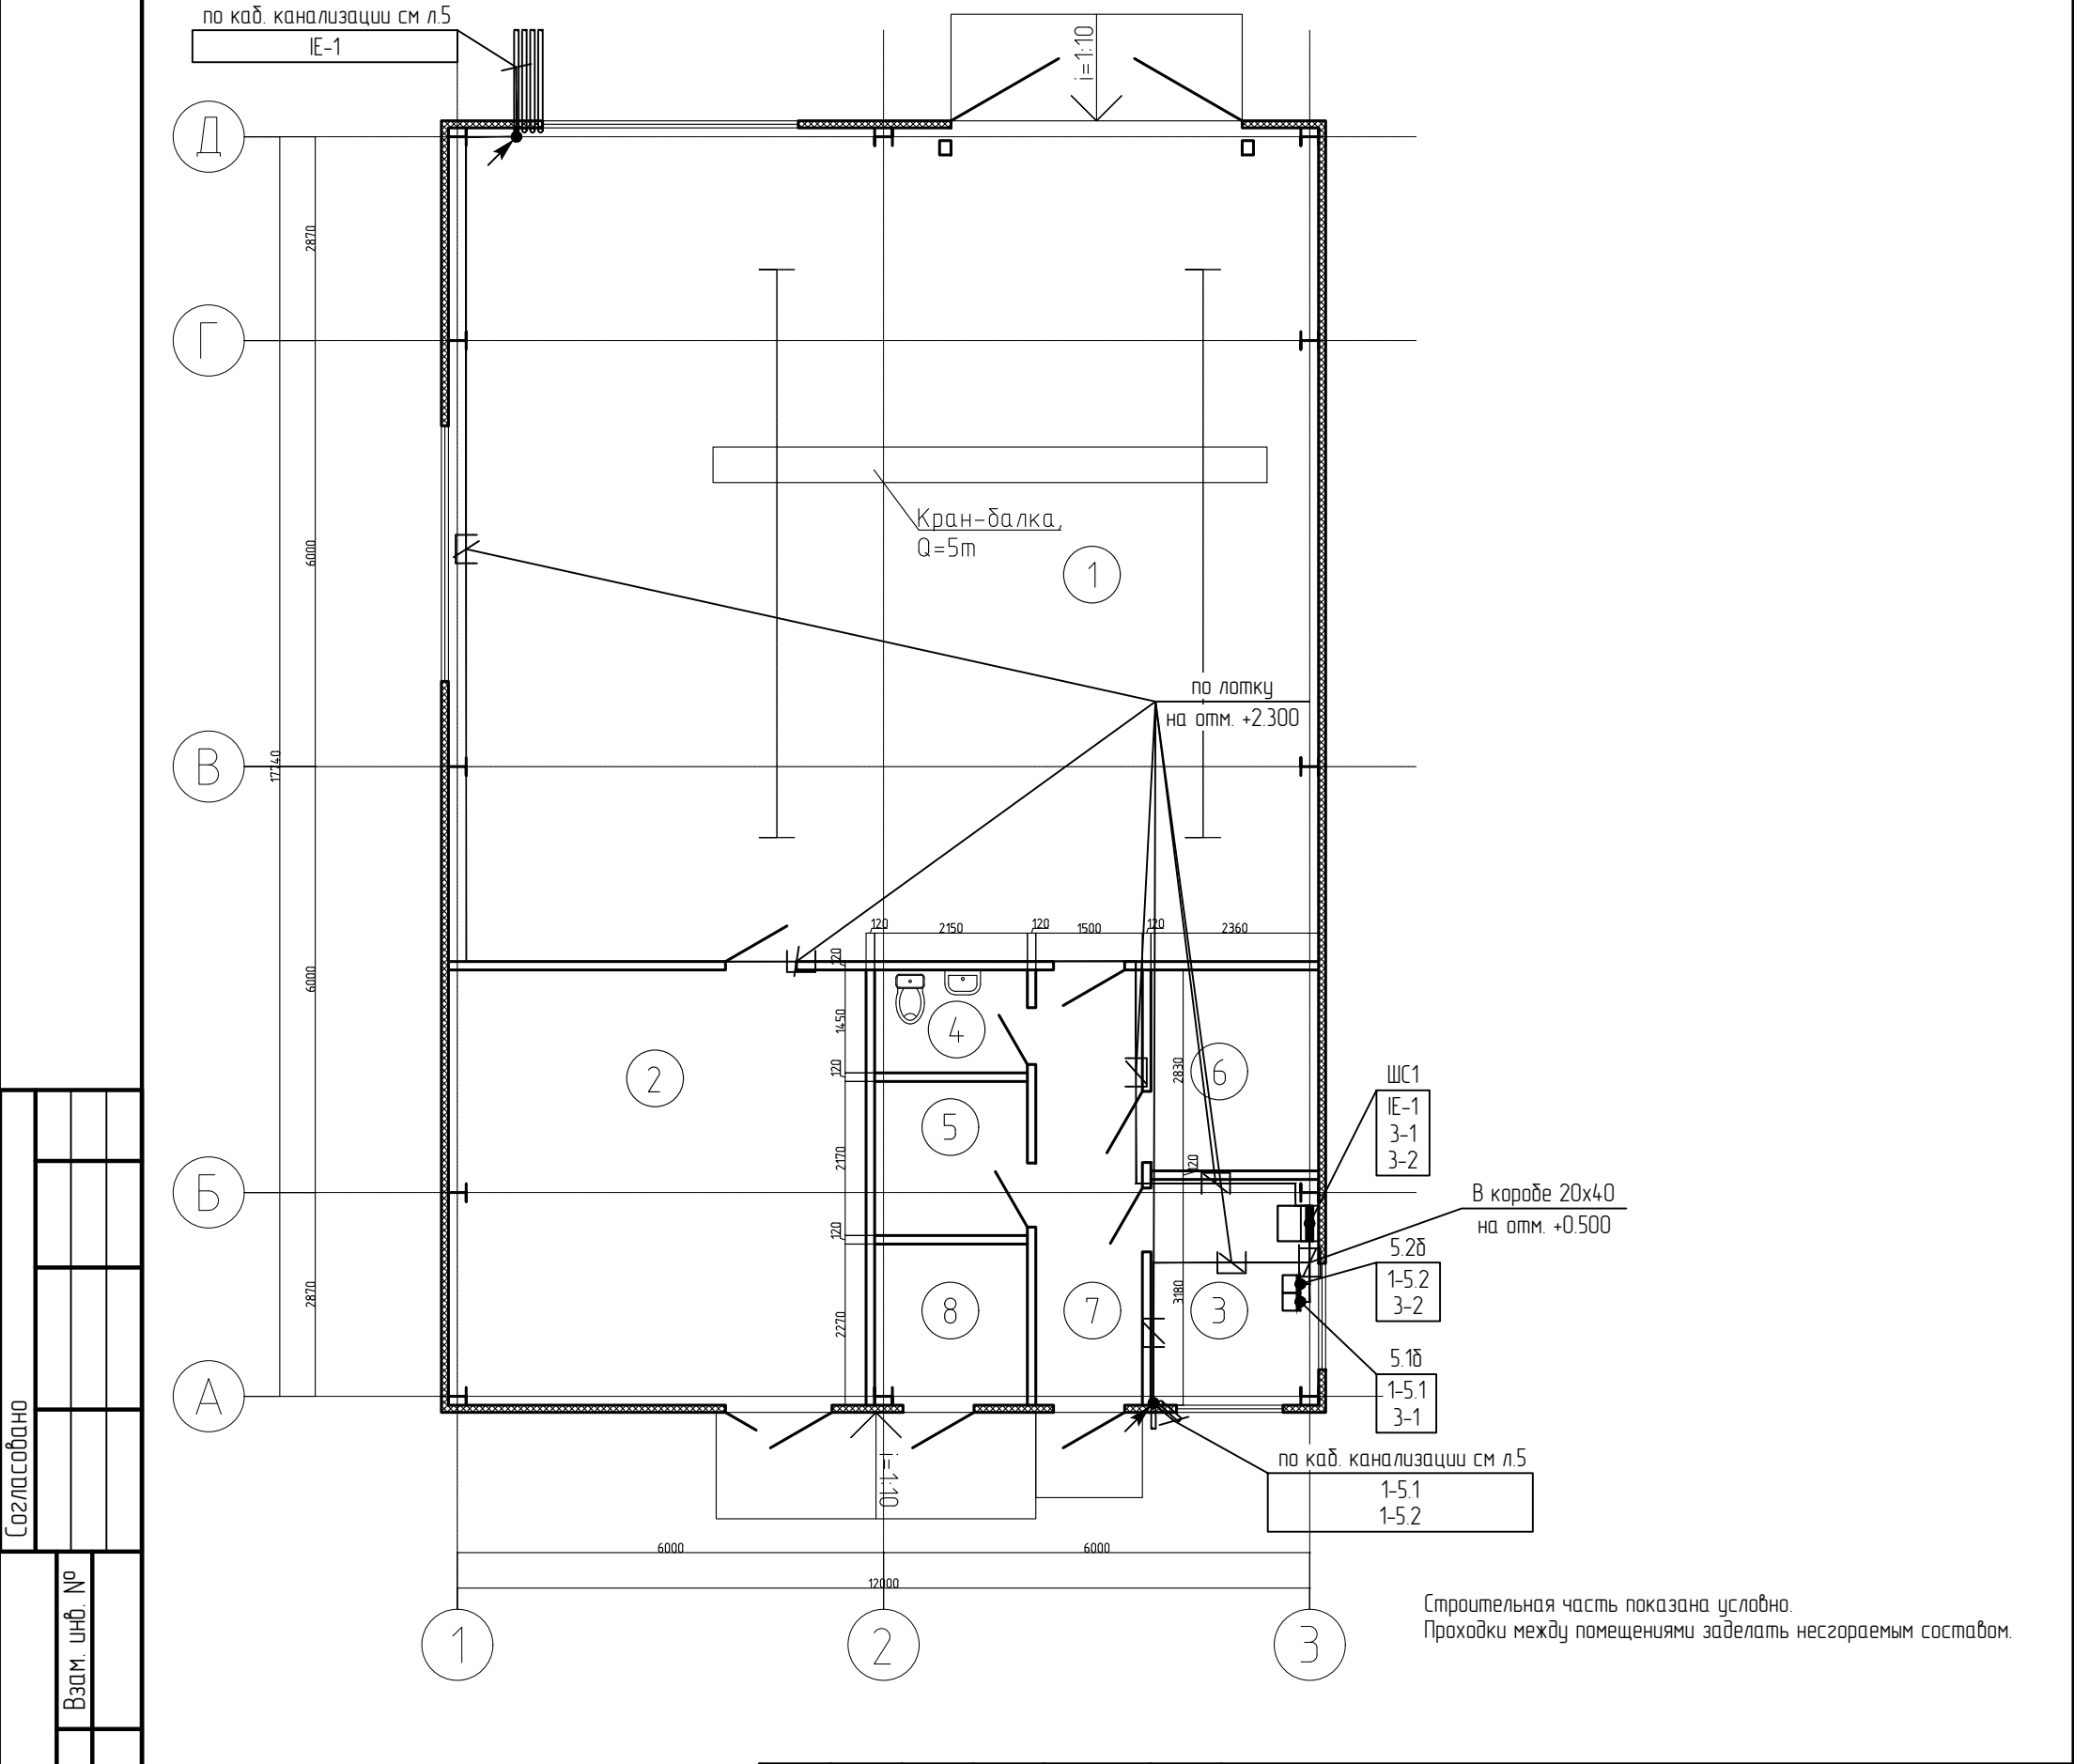

Согласовано

Инв. № подл.	Взам. инв. №	Подп. и дата
284/2025		

						1.1	25.066.00-АТХ				
1	1	-	35/26		04.26	Возведение снегосплавного пункта в районе пересечения ул. Тимирязева-МКАД в г. Минске					
Изм.	Кол. уч.	Лист	№ док.	Подп.	Дата						
Разработал	Поляков				12.25	Снегосплавная камера (поз.1) Пультовая (поз. 2) Мастерская (поз.3) Инженерная инфраструктура Автомобильные весы (поз. 5.1-5.2)	Стадия	Лист	Листов		
Проверил	Парфенюк				12.25		С	12			
Н.контр.	Великанцева				12.25		ООО "Квазар-ТЕХНО"				
ГИП	Синякевич				12.25						
Утв.	Гурская				12.25						
						План размещения оборудования и проводок в мастерских					



N кабеля по проекту	Откуда		Куда		Марка кабеля (провода)	В трубе		по конструкциям		в каб. канализации	в коробе	по лотку	Кол-во кусков	Общая длина кабеля/провода, м	Примечание
	Наименование оборудования	Номер сооружения	Наименование оборудования	Номер сооружения			м		в ПА трубе						
кн1-1	Датчик TT1	кн.1	Коробка кн1-КС	кн.1	МКЭШВнг(A) 1x2x1,0				3				1	5	
кн1-2	Датчик LS3	кн.1	Коробка кн1-КС	кн.1	комплектно				3				1	10	
кн1	Коробка кн1-КС	кн.1	ШАК1	2	МКЭШВнг(A) 4x(2x1,0)э				2	7		25	1	36	
FE1	Датчик FQ1a	кн.2	ИББ расхода FQ1б	кн.2	комплектно				2				1	10	
кн2-1	ИББ расходаFQ1б	кн.2	Коробка кн2-КС	кн.2	КИС-Внг(A)-LS 2x2x0,90				1				1	3	
кн2-3	Датчик LS2	кн.2	Коробка кн2-КС	кн.2	комплектно				3				1	10	
кн2	Коробка кн2-КС	кн.2	ШАК1	2	КИС-Внг(A)-LS 2x2x0,90				2	16		26	1	46	
кн3-1	Датчик PT1	кн.3	Коробка кн3-КС	кн.3	МКЭШВнг(A) 1x2x1,0				3				1	5	
кн3-2	Датчик PT2	кн.3	Коробка кн3-КС	кн.3	МКЭШВнг(A) 1x2x1,0				3				1	5	
кн3-3	Датчик LS1	кн.3	Коробка кн3-КС	кн.3	комплектно				3				1	10	
кн3	Коробка кн3-КС	кн.3	ШАК1	2	МКЭШВнг(A) 4x(2x1,0)э				2	28		27	1	59	
1-LS	Датчик LS4	1	Коробка 1-КС	1	комплектно								1	10	
1-1	Датчик LT	1	ШАК1	2	МКЭШВнг(A) 2x2x1,0					50		10	1	62	
1-2	Датчик TT2	1	ШАК1	2	МКЭШВнг(A) 2x2x1,0					50		10	1	62	
1-3	Коробка 1-КС	1	ШАК1	2	МКШВнг(A) 2x1,0					50		10	1	62	
0-1	Коробка 4-6-КС	-	ШАК1	2	МКШВнг(A) 2x1,0					92		36	1	130	
LE	Датчик уровня FQ2a	к.3	ИББ расхода FQ2б	2	МКЭШВнг(A) 2x2x1,0					39		36	1	77	
к3-1н	ШАК1	2	ИББ расхода FQ2б	-	ВВГнг(A) 3x1,5						2		1	4	
к3-1л	ИББ расхода FQ2б	-	ШАК1	2	КИС-Внг(A)-LS 2x2x0,90						2		1	4	
1-5.1	Коробка тенходатчиков 5.1a	5,1	Весы 5.1б	3	КИС-Внг(A)-LS 4x2x0,90					5		12	1	19	
3-1	Весы 5.1б	3	Щиток ШС1	3	КИС-Внг(A)-LS 2x2x0,90						3		1	5	
1-5.2	Коробка тенходатчиков 5.2a	5,2	Весы 5.2б	3	КИС-Внг(A)-LS 4x2x0,90					9		12	1	23	
3-2	Весы 5.2б	3	Щиток ШС1	3	КИС-Внг(A)-LS 2x2x0,90						3		1	5	
1-A1	Пост 1-Aa	1	Щит ЩПБ	2	МКШВнг(A) 3x1,0							10	1	12	
1-A2	Пост 1-Aб	1	Щит ЩПБ	2	МКШВнг(A) 3x1,0							24	1	26	
1-A3	Пост 1-Aв	2	Щит ЩПБ	2	МКШВнг(A) 3x1,0						2	5	1	9	

Согласовано

Взам. инв. №

Подп. и дата

Инв. № подл.

284 / 2025

1

1

-

35/26

04.26

Изм.

Кол. уч.

Лист

№ док.

Подп.

Дата

Разработал

Поляков

12.25

Проверил

Парфенюк

12.25

Н.контр.

Великанцева

12.25

ГИП

Синякевич

12.25

Утв.

Гурская

12.25

1.1

25.066.00-АТХ

Возведение снегосплавного пункта в районе пересечения ул. Тимирязева-МКАД в г. Минске

Снегосплавильная камера (поз.1)

Пультовая (поз. 2) Мастерская (поз.3)

Инженерная инфраструктура

Автомобильные весы (поз. 5.1-5.2)

Стадия

Лист

Листов

С

13

000 "Квазар-ТЕХНО"

(начало)

Копировал

A3

A3



Согласовано

Взам. инв. №

Подп. и дата

Инв. № подл.


284/2025

N кабеля по проекту	Откуда		Куда		Марка кабеля (провода)	В трубе		по конструкциям		в каб. канализации	в коробе	по лотку	Кол-во кусков	Общая длина кабеля/ провода, м	Примечание
	Наименование оборудования	Номер сооружения	Наименование оборудования	Номер сооружения			м		в ПА трубе						
ЗА1-К	Шкаф ШКУ1	2	Прибор ЗА.1	кн.3	КГВВнг(A) 19х1,5				3	28		21	1	54	
ЗА2-К	Шкаф ШКУ1	2	Прибор ЗА.2	кн.3	КГВВнг(A) 19х1,5				3	28		21	1	54	
ЗА3-К	Шкаф ШКУ1	2	Прибор ЗА.3	кн.3	КГВВнг(A) 19х1,5				3	28		21	1	54	
ЗА4-К	Шкаф ШКУ1	2	Прибор ЗА.4	кн.3	КГВВнг(A) 19х1,5				3	28		21	1	54	
ЗА5-К	Шкаф ШКУ1	2	Прибор ЗА.5	кн.3	КГВВнг(A) 19х1,5				3	28		21	1	54	
ЗА6-К	Шкаф ШКУ1	2	Прибор ЗА.6	кн.1	КГВВнг(A) 19х1,5				3	7		18	1	30	
ЗА7-К	Шкаф ШКУ1	2	Прибор ЗА.7	кн.1	КГВВнг(A) 19х1,5				3	7		18	1	30	
ЗА1-К2	Шкаф ШКУ1	2	ШАК1	2	КВВГнг(A) 10х1,0						4	8	1	14	
ЗА2-К2	Шкаф ШКУ1	2	ШАК1	2	КВВГнг(A) 10х1,0						4	8	1	14	
ЗА3-К2	Шкаф ШКУ1	2	ШАК1	2	КВВГнг(A) 10х1,0						4	8	1	14	
ЗА4-К2	Шкаф ШКУ1	2	ШАК1	2	КВВГнг(A) 10х1,0						4	8	1	14	
ЗА5-К2	Шкаф ШКУ1	2	ШАК1	2	КВВГнг(A) 10х1,0						4	8	1	14	
ЗА6-К2	Шкаф ШКУ1	2	ШАК1	2	КВВГнг(A) 10х1,0						4	8	1	14	
ЗА7-К2	Шкаф ШКУ1	2	ШАК1	2	КВВГнг(A) 10х1,0						4	8	1	14	
ЗА1-К3	Шкаф ШКУ1	2	ШАК1	2	КВВГнг(A) 5х1,0						4	8	1	14	
ЗА2-К3	Шкаф ШКУ1	2	ШАК1	2	КВВГнг(A) 5х1,0						4	8	1	14	
ЗА3-К3	Шкаф ШКУ1	2	ШАК1	2	КВВГнг(A) 5х1,0						4	8	1	14	
ЗА4-К3	Шкаф ШКУ1	2	ШАК1	2	КВВГнг(A) 5х1,0						4	8	1	14	
ЗА5-К3	Шкаф ШКУ1	2	ШАК1	2	КВВГнг(A) 5х1,0						4	8	1	14	
ЗА6-К3	Шкаф ШКУ1	2	ШАК1	2	КВВГнг(A) 5х1,0						4	8	1	14	
ЗА7-К3	Шкаф ШКУ1	2	ШАК1	2	КВВГнг(A) 5х1,0						4	8	1	14	
ЗА1-К4	Шкаф ШКУ1	2	Пульт ПУ	2	КВВГнг(A) 14х1,0							12	1	14	
ЗА2-К4	Шкаф ШКУ1	2	Пульт ПУ	2	КВВГнг(A) 14х1,0							12	1	14	
ЗА3-К4	Шкаф ШКУ1	2	Пульт ПУ	2	КВВГнг(A) 14х1,0							12	1	14	
ЗА4-К4	Шкаф ШКУ1	2	Пульт ПУ	2	КВВГнг(A) 14х1,0							12	1	14	
ЗА5-К4	Шкаф ШКУ1	2	Пульт ПУ	2	КВВГнг(A) 14х1,0							12	1	14	

							1.1	25.066.00-АТХ			
Возведение снегосплавного пункта в районе пересечения ул. Тимирязева-МКАД в г. Минске											
1	1	-	35/26		04.26	Снегосплавильная камера (поз.1) Пультовая (поз. 2) Мастерская (поз.3) Инженерная инфраструктура Автомобильные бесы (поз. 5.1-5.2)			Стадия	Лист	Листов
Разработал		Поляков			12.25				С	15	
Проверил		Парфенюк			12.25	Кабельный журнал			ООО "Квазар-ТЕХНО"		
Н.контр.		Великанцева			12.25						
ГИП		Синякевич			12.25						
Утв.		Гурская			12.25	(продолжение)					



N кабеля по проекту	Откуда		Куда		Марка кабеля (провода)	В трубе		по конструкциям		в каб. канализации	в коробе	по лотку	Кол-во кусков	Общая длина кабеля/ провода, м	Примечание
	Наименование оборудования	Номер сооружения	Наименование оборудования	Номер сооружения			м		в ПА трубе						
ЗА6-К4	Шкаф ШКУ1	2	Пульт ПУ	2	КВВГнг(A) 14х1,0							12	1	14	
ЗА7-К4	Шкаф ШКУ1	2	Пульт ПУ	2	КВВГнг(A) 14х1,0							12	1	14	
ЗА1-І	Привод ЗА.1	кн.3	ШАК1	2	МКЭШвнг(A) 1х2х1,0				3	28	4	27	1	64	
ЗА2-І	Привод ЗА.2	кн.3	ШАК1	2	МКЭШвнг(A) 1х2х1,0				3	28	4	27	1	64	
ЗА3-І	Привод ЗА.3	кн.3	ШАК1	2	МКЭШвнг(A) 1х2х1,0				3	28	4	27	1	64	
ЗА4-І	Привод ЗА.4	кн.3	ШАК1	2	МКЭШвнг(A) 1х2х1,0				3	28	4	27	1	64	
ЗА5-І	Привод ЗА.5	кн.3	ШАК1	2	МКЭШвнг(A) 1х2х1,0				3	28	4	27	1	64	
ЗА6-І	Привод ЗА.6	кн.1	ШАК1	2	МКЭШвнг(A) 1х2х1,0				3	7	4	23	1	39	
ЗА7-І	Привод ЗА.7	кн.1	ШАК1	2	МКЭШвнг(A) 1х2х1,0				3	7	4	23	1	39	

 

Согласовано			

Взам. инв. №	
Подп. и дата	
Инв. № подл.	284/2025


						1.1	25.066.00-АТХ
1	1	-	35/26		04.26	Возведение снегосплавного пункта в районе пересечения ул. Тимирязева-МКАД в г. Минске	
Изм.	Кол. уч.	Лист	№ док.	Подп.	Дата		
Разработал	Поляков			12.25	Снегосплавильная камера (поз.1) Пультовая (поз. 2) Мастерская (поз.3) Инженерная инфраструктура Автомобильные весы (поз. 5.1-5.2)		
Проверил	Парфенюк			12.25			
Н.контр.	Великанцева			12.25	Кабельный журнал		
ГИП	Синякевич			12.25			
Утв.	Гурская			12.25	(окончание) Копировал		
					000 "Квазар-ТЕХНО"		

Согласовано

Взам. инв. №

Подп. и дата


Инв. № подл.

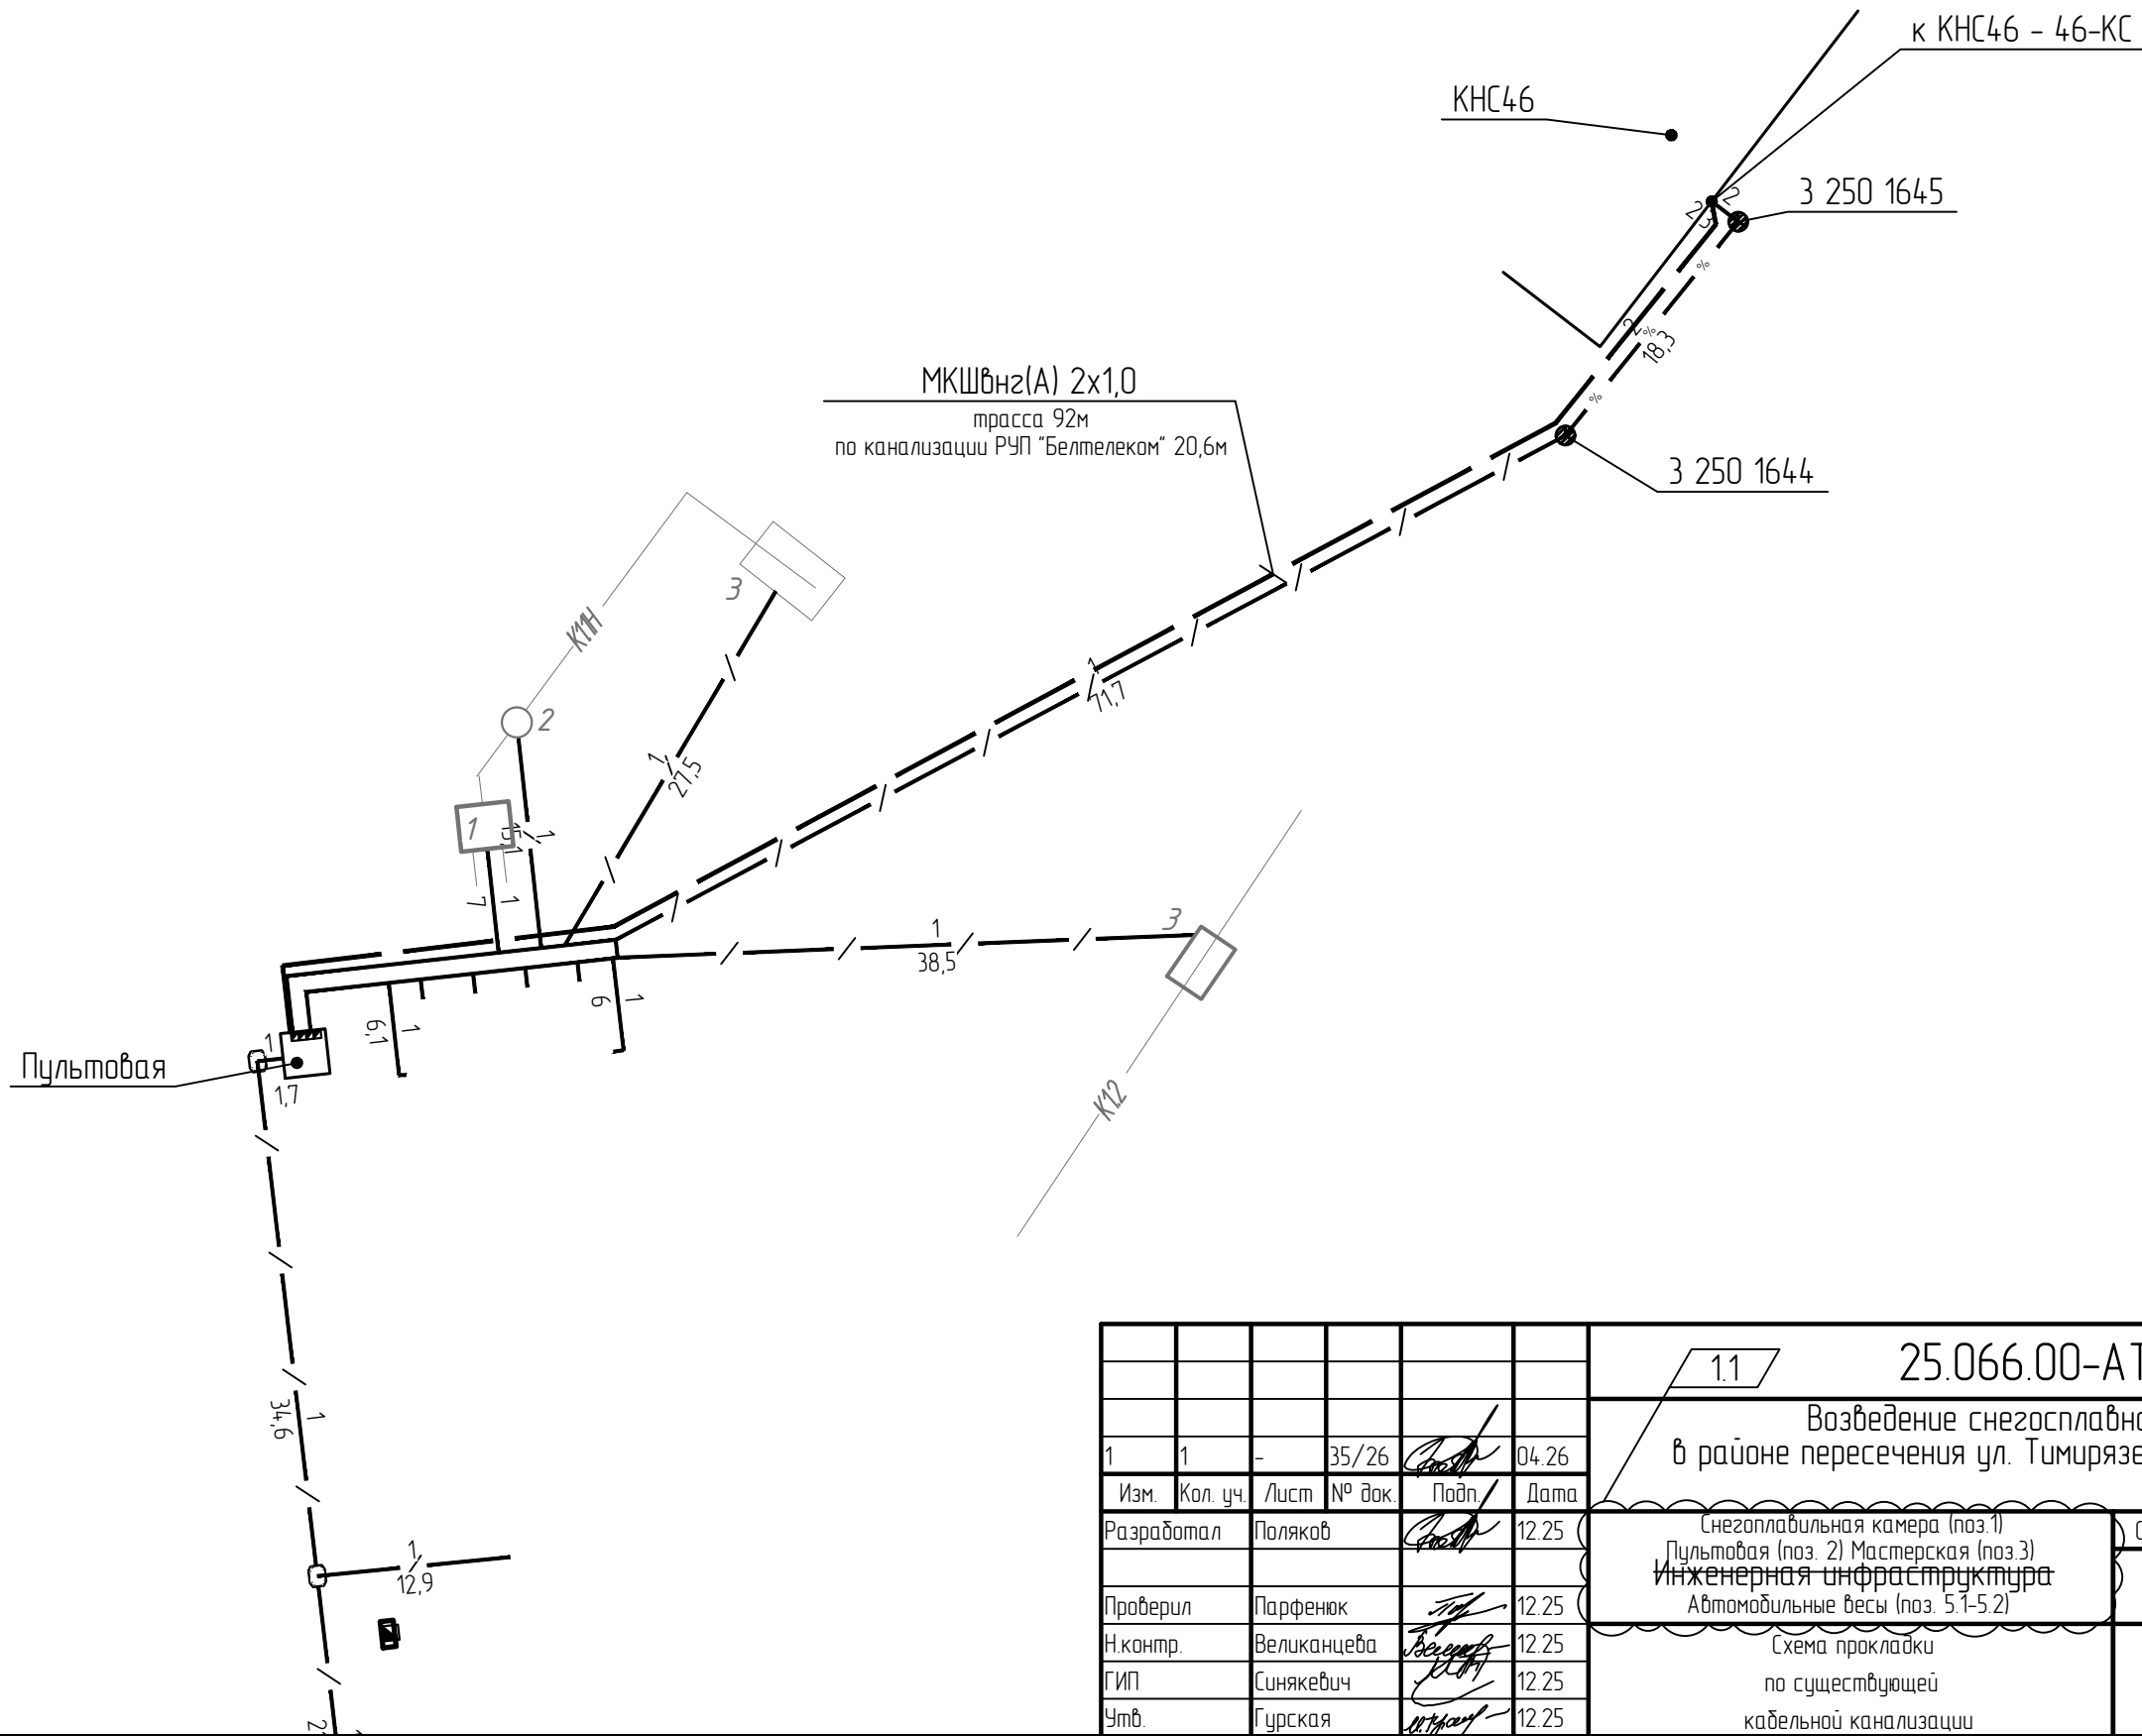

						1.1 25.066.00-АТХ			
						Возведение снегосплавного пункта в районе пересечения ул. Тимирязева-МКАД в г. Минске			
1	1	-	35/26		04.26	Снегосплавная камера (поз.1) Пультовая (поз. 2) Мастерская (поз.3) Инженерная инфраструктура Автомобильные весы (поз. 5.1-5.2)	Стадия	Лист	Листов
Изм.	Кол. уч.	Лист	№ док.	Подп.	Дата				
Разработал	Поляков				12.25		С	17	
Проверил	Парфенюк				12.25				
Н.контр.	Великанцева				12.25				
ГИП	Синякевич				12.25	Схема прокладки по существующей кабельной канализации	ООО "Квазар-ТЕХНО"		
Утв.	Гурская				12.25				



Помещения встроенной ТП-508

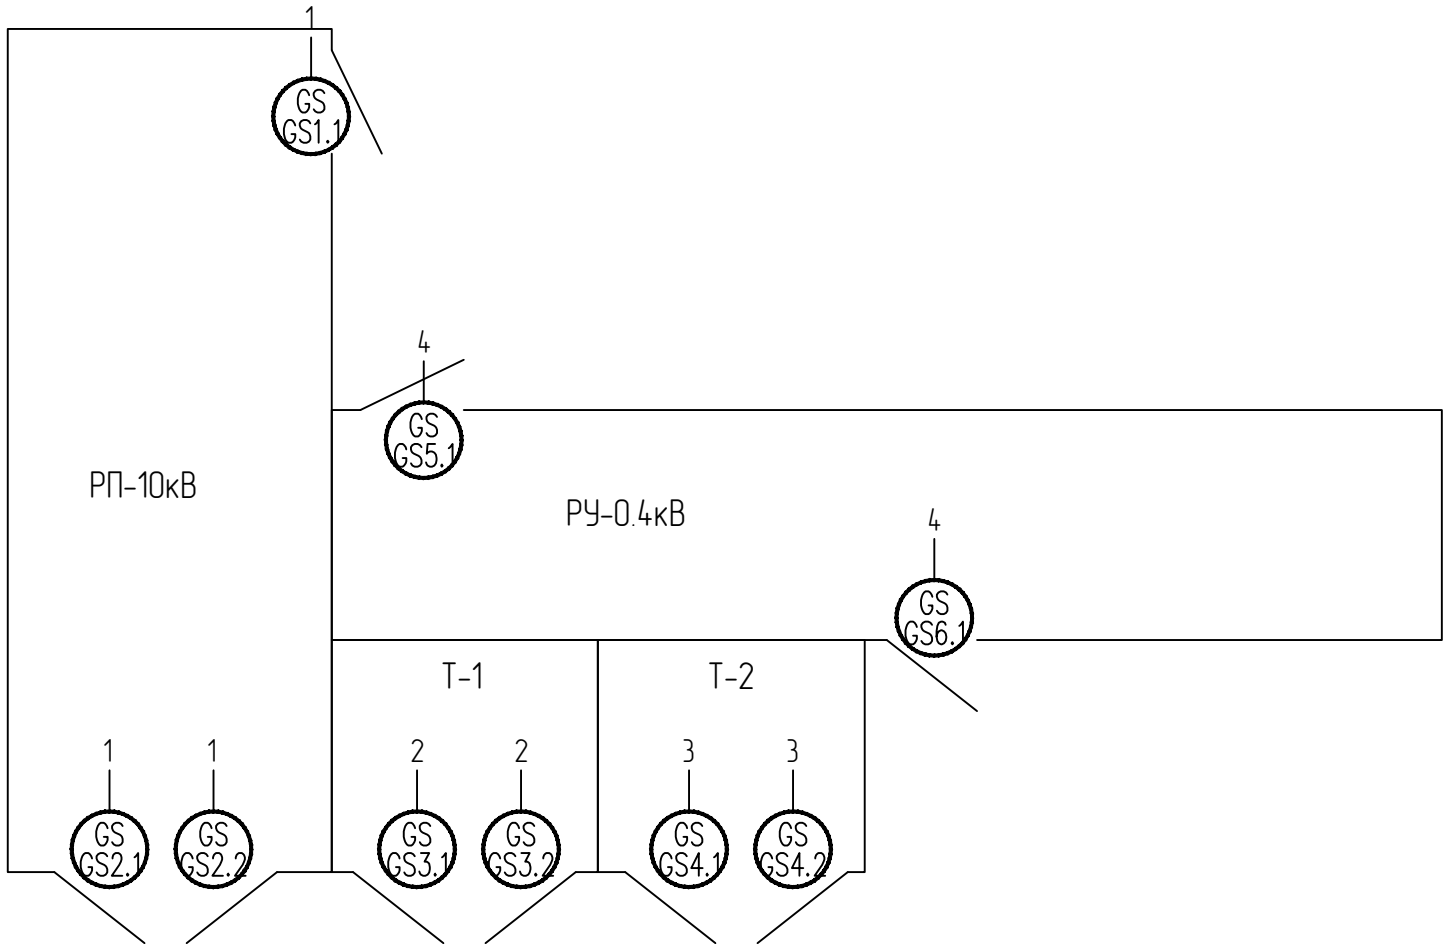

1 2 3 4
Контроль дверей РУ-10кВ
Контроль дверей камеры Т-1
Контроль дверей камеры Т-2
Контроль дверей РУ-0.4кВ

Связь с ДП УП "Минсквотканал" (3G/4G)

УТ
сущ.

DI
ProfiNet (S7 Communication)

Спецификация элементов

Поз.	Обозначение	Наименование	Кол.	Масса, ед., кг	Примечание
		Приборы и аппараты			
GS#	МКИ-4KM	Сигнализатор магнитоконтактный, NC, защищенный кабель 0.5м	9		

Согласовано

Изм. № подл. Подп. и дата. Взам. инв. №

Шкаф ШАСУ (сущ.)
Контроллерное оборудование

1.1

25.066.00-АТХ

Возведение снегосплавного пункта в районе пересечения ул. Тимирязева-МКАД в г. Минске

1	1	-	35/26	<i>[Signature]</i>	04.26
Изм.	Кол. уч.	Лист	№ док.	Подп.	Дата
Разработал	Поляков			<i>[Signature]</i>	12.25
Проверил	Парфенюк			<i>[Signature]</i>	12.25
Н.контр.	Великанцева			<i>[Signature]</i>	12.25
ГИП	Синякевич			<i>[Signature]</i>	12.25
Утв.	Гурская			<i>[Signature]</i>	12.25

Снегоплавильная камера (поз.1)
Пультная (поз. 2) Мастерская (поз.3)
Инженерная инфраструктура
Автомобильные весы (поз. 5.1-5.2)
Контроль дверей ТП-508.
Схема автоматизации

Стадия
Лист
Листов


С
18

000 "Квазар-ТЕХНО"




Согласовано					
Инв. № подл.	Подп. и дата	Взам. инв. №			


Наименование параметра и место отбора импульса	РП-10кВ			Камера Т-1		Камера Т-2		РУ-0.4кВ	
	СМК двери 1	СМК двери 2		СМК двери 3		СМК двери 4		СМК двери 5	СМК двери 6
Категория трудной проводки	-	-	-	-	-	-	-	-	-
Обозначение чертежа установки	-	-	-	-	-	-	-	-	-
Позиция	GS1.1	GS2.1	GS2.2	GS3.1	GS3.2	GS4.1	GS4.2	GS5.1	GS6.1

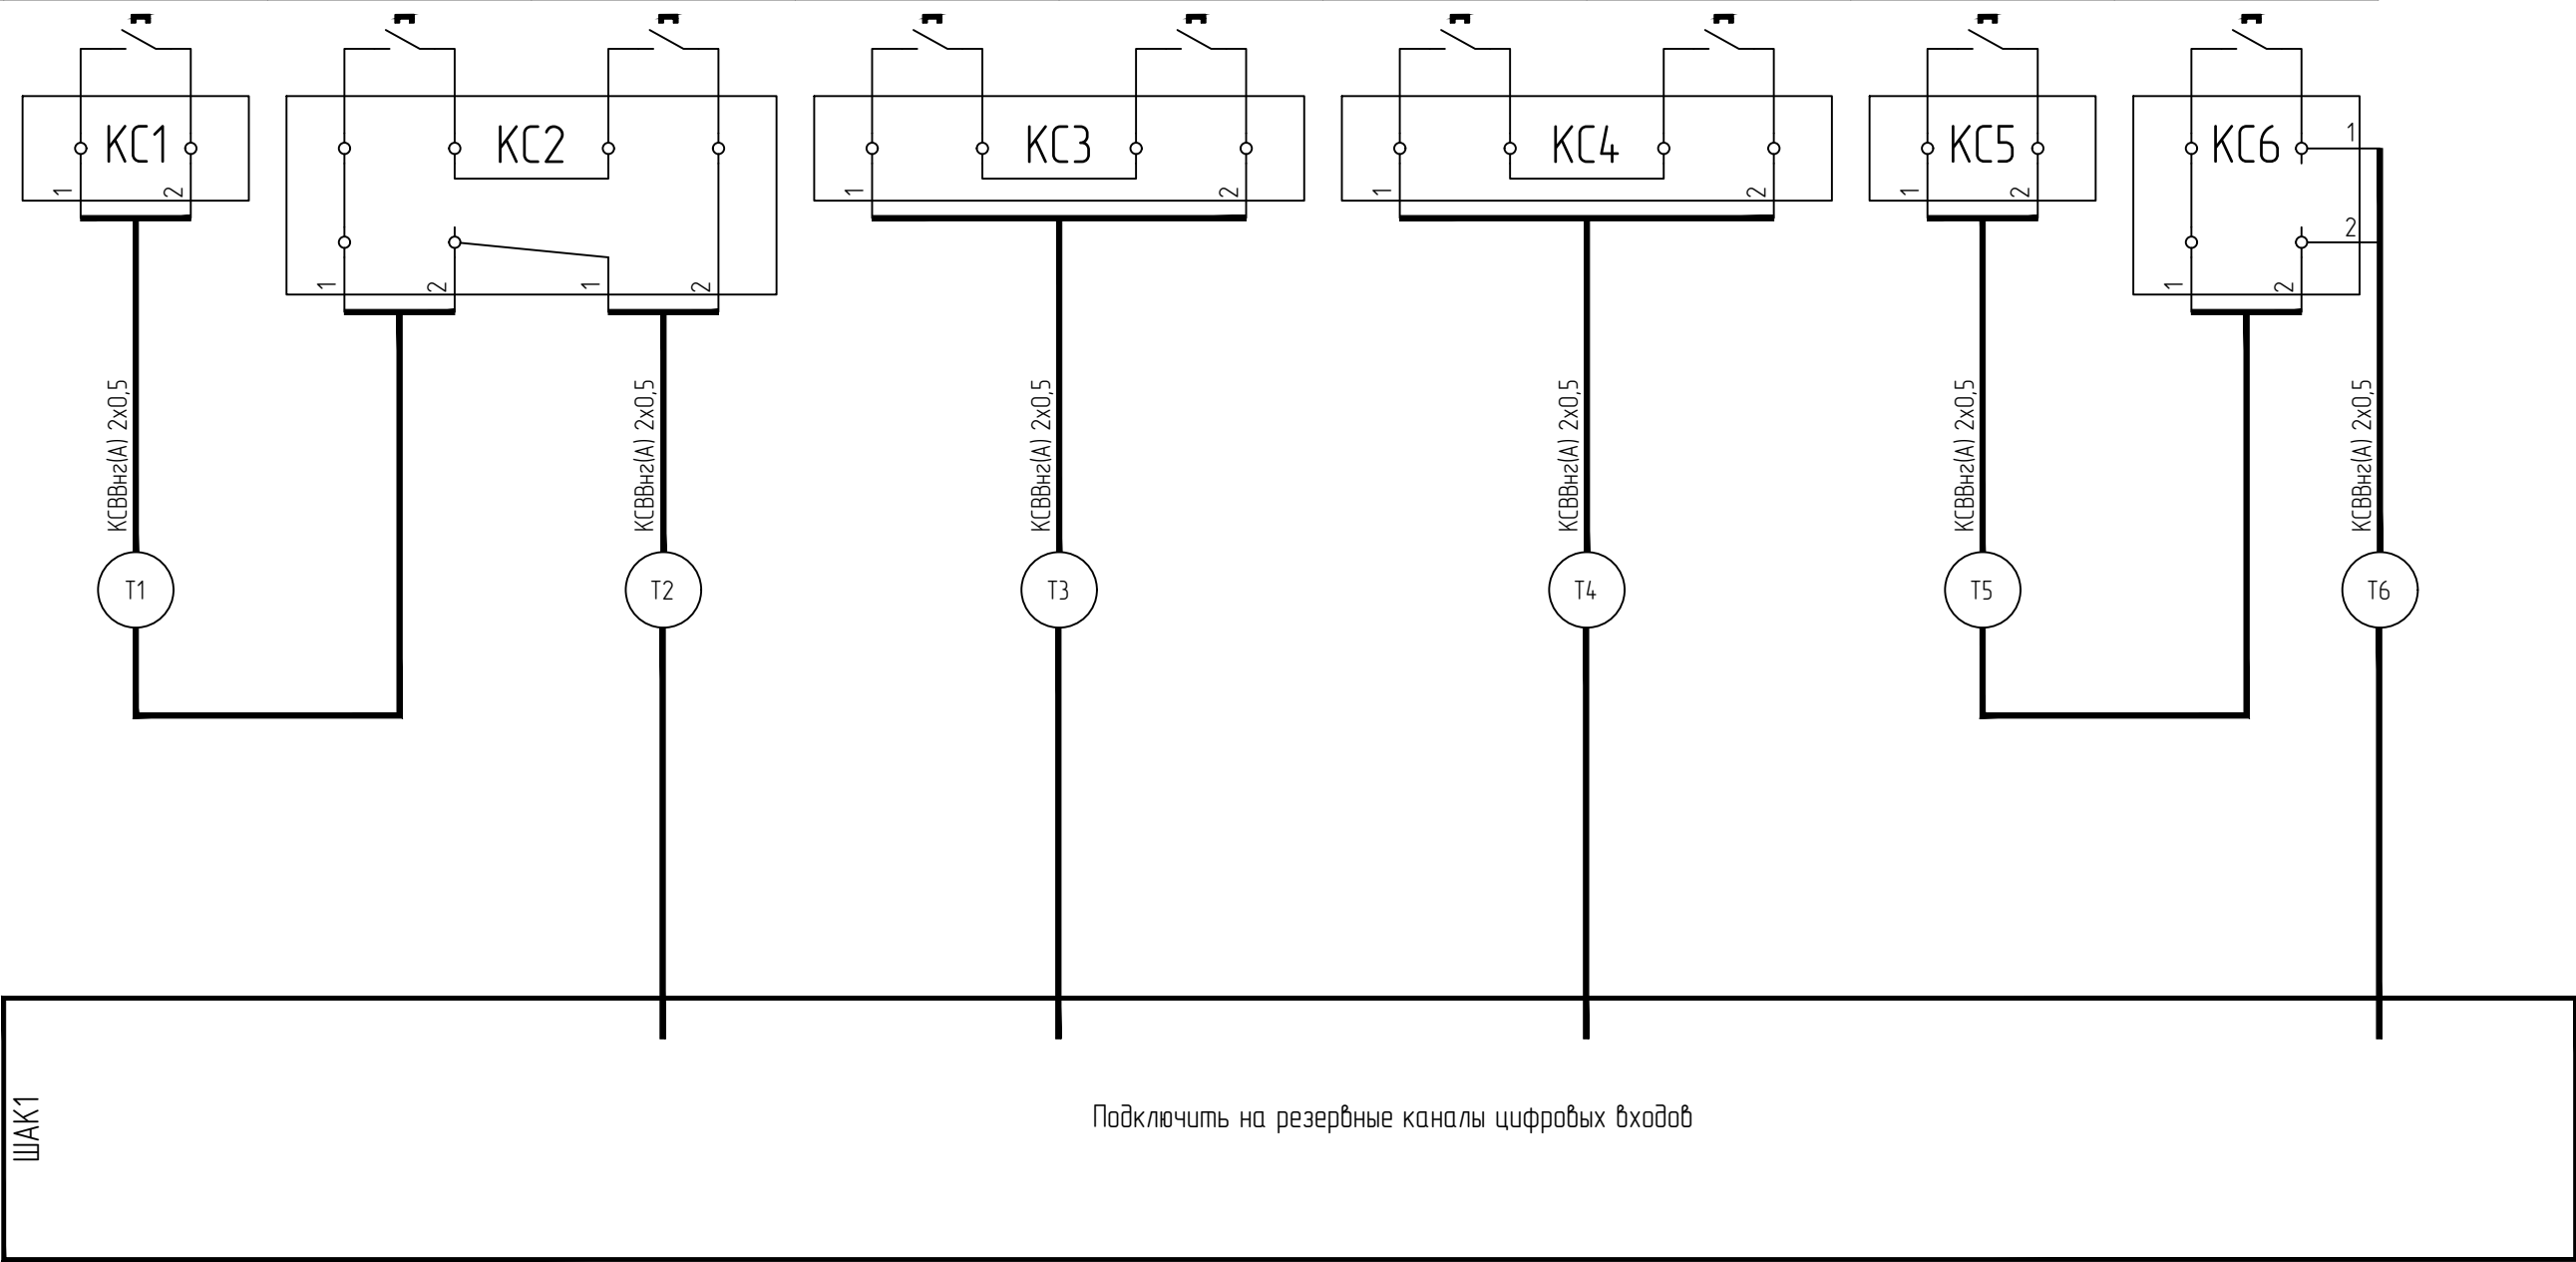

						1.1 25.066.00-АТХ					
						Возведение снегосплавного пункта в районе пересечения ул. Тимирязева-МКАД в г. Минске					
1	1	-	35/26		04.26	Снегосплавильная камера (поз.1) Пультовая (поз. 2) Мастерская (поз.3) Инженерная инфраструктура Автомобильные весы (поз. 5.1-5.2) Контроль дверей ТП-508. Схема соединений внешних проводов			Стадия	Лист	Листов
Изм.	Кол. уч.	Лист	№ док.	Подп.	Дата				С	19	
Разработал	Поляков				12.25						
Проверил	Парфенюк				12.25						
Н.контр.	Великанцева				12.25						
ГИП	Синякевич				12.25	ООО "Квазар-ТЕХНО"					
Утв.	Гурская				12.25						

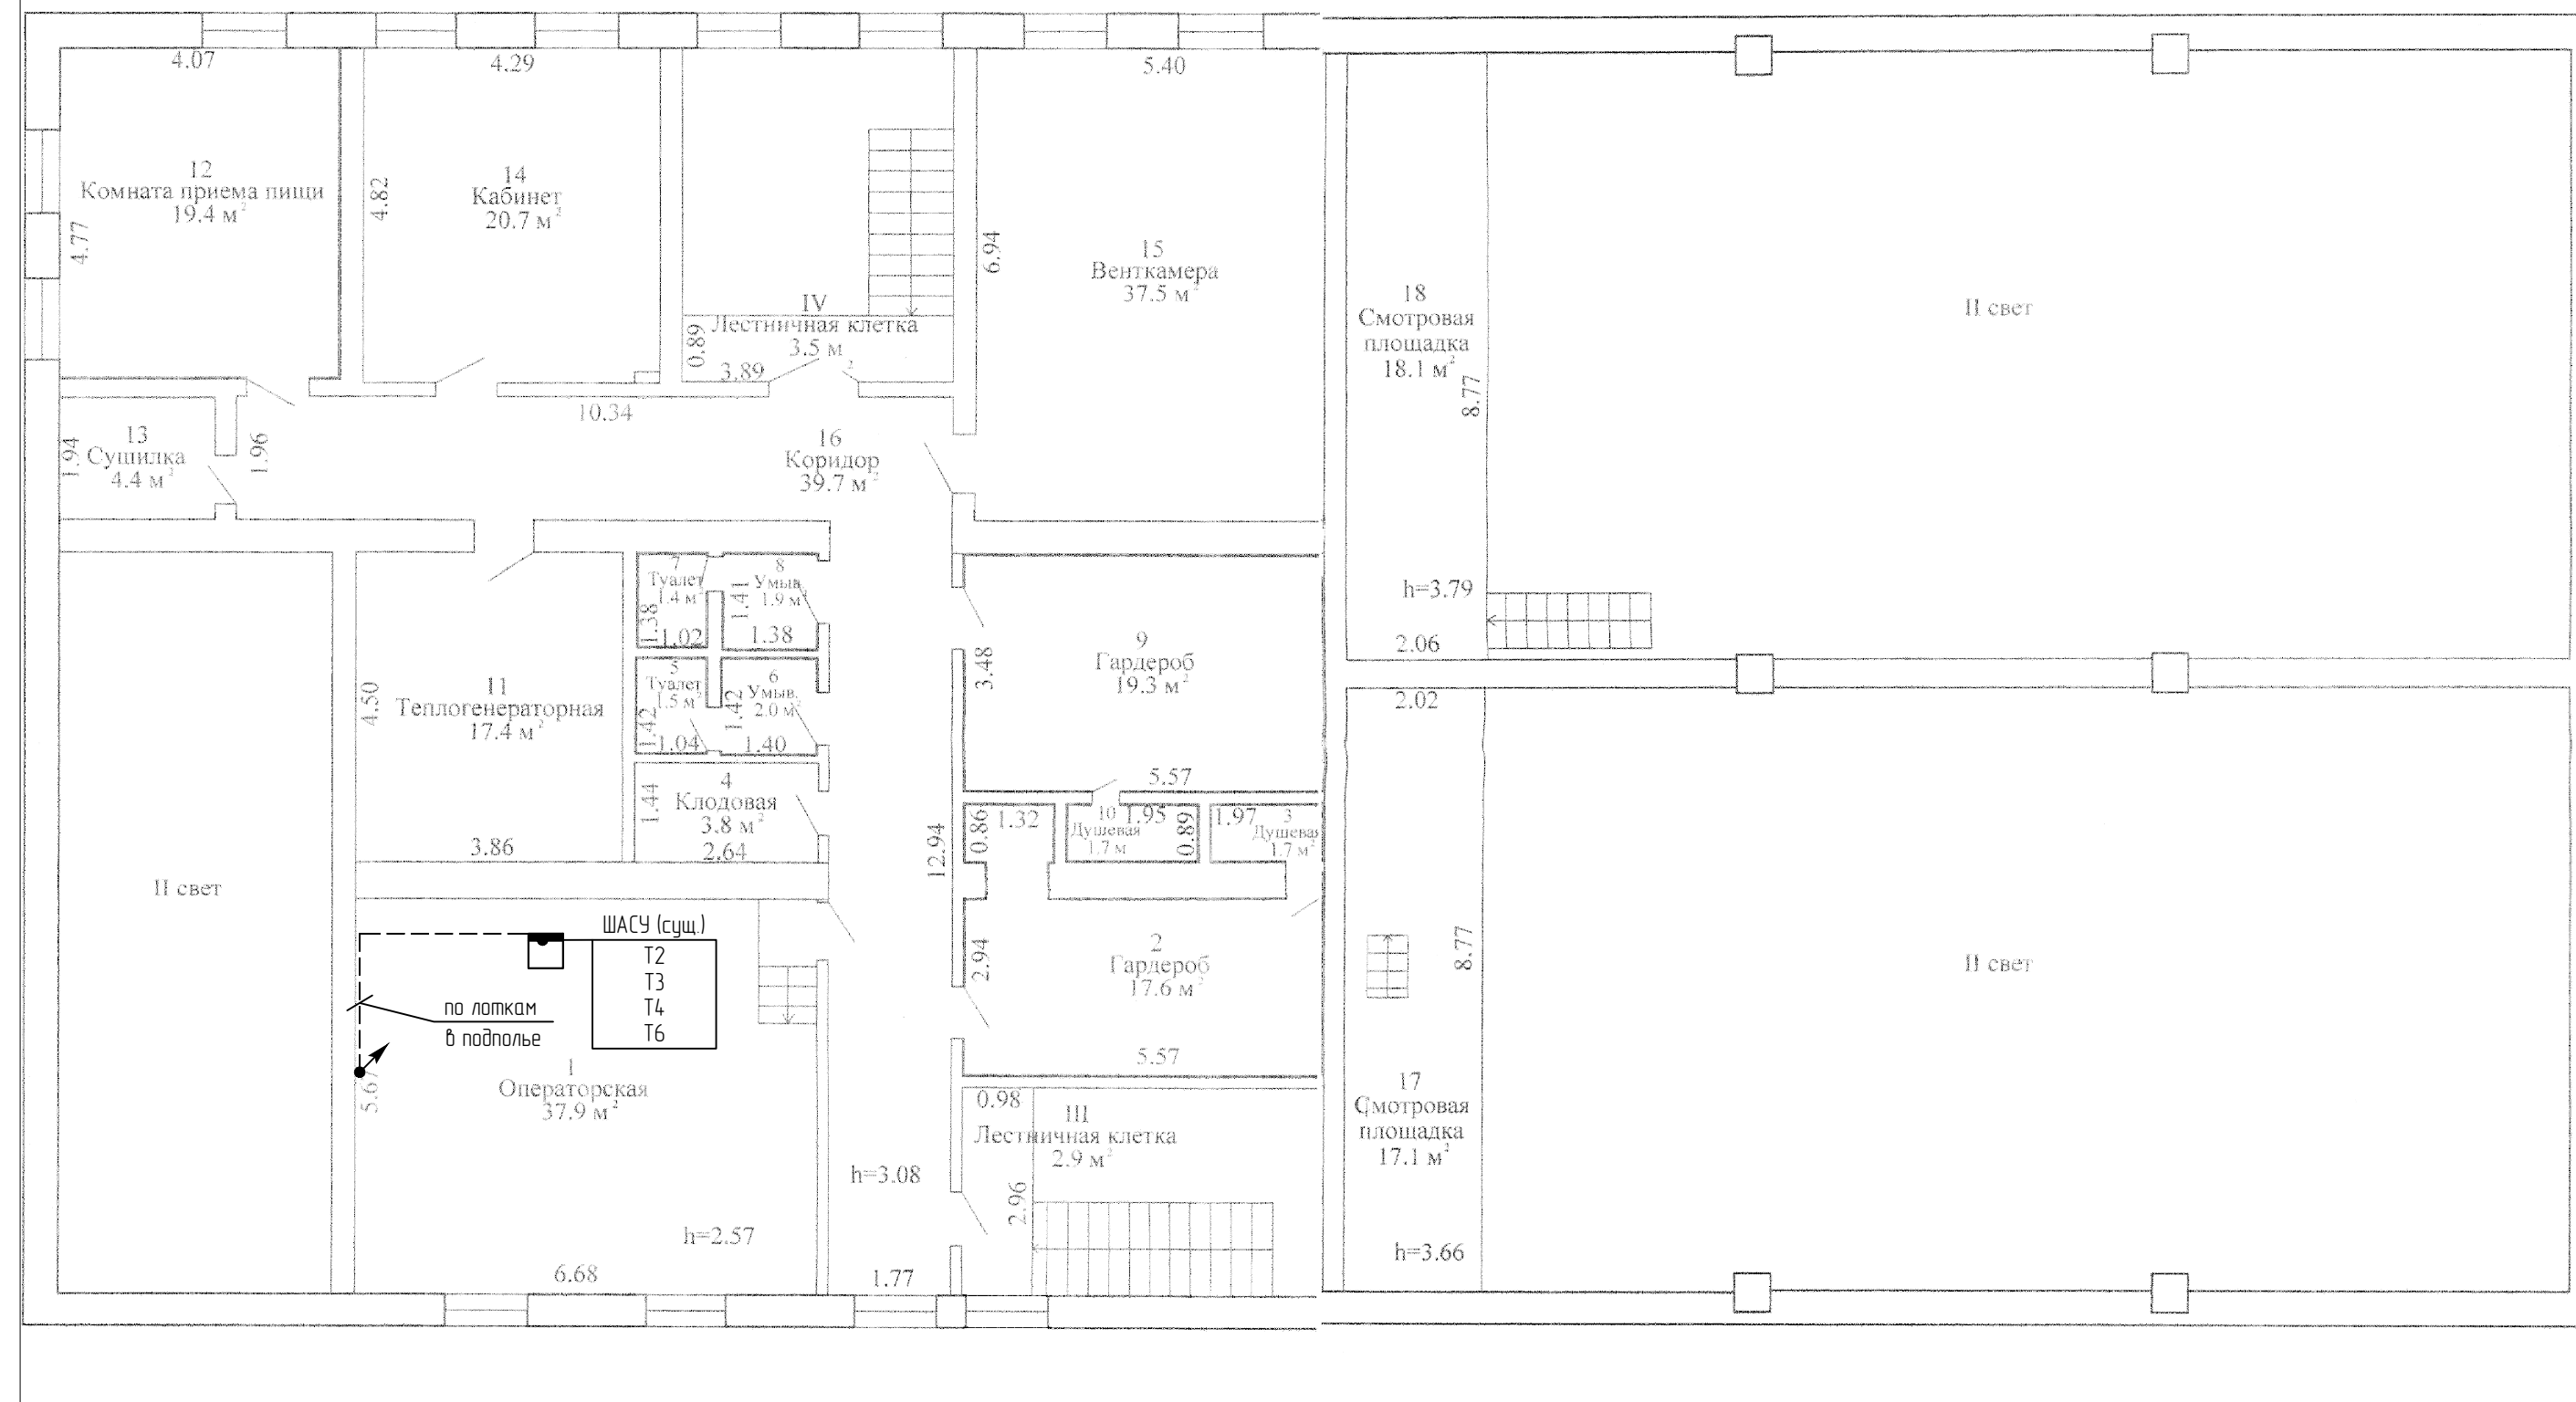

Поз.	Наименование и технические характеристики	Тип, марка	Ед. изм.	Кол.	Масса ед. кз	Примечание
1	Избещатель охранный магнитоконтактный	МРС-50	шт.	1		
2	Коробка соединительная	КМ223	шт.	1		
3	Гайка	м3.5-6H10.098	шт.	2		
4	Шайба	С.3.5.02.08КП.098	шт.	2		
5	Шайба зрорер	3.5.65Г.098	шт.	2		
6	Винт м3.5х35	М3.5-6gx30.48	шт.	2		
7	Саморез 3.5х35	М3.5-6gx30.48	шт.	6		

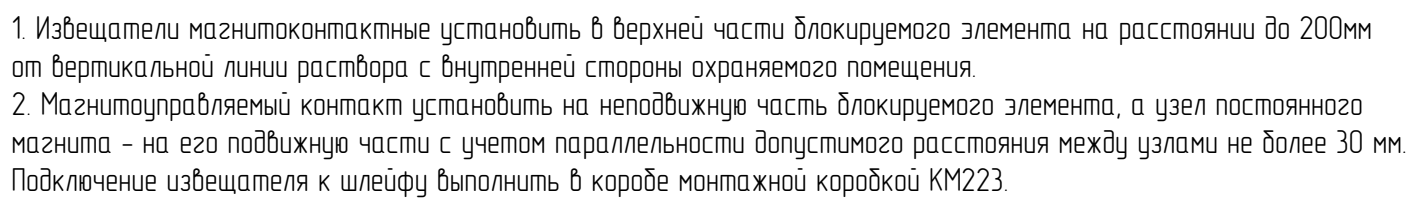

Копуробал



Спецификация оборудования, изделий и материалов

Поз.	Наименование и техническая характеристика	Тип, марка, обозначение документа, опросного листа	Код продукции	Поставщик	Ед. измерения	Кол.	Масса 1 ед., кг	Примечание
1	2	3	4	5	6	7	8	9
	Приборы							
PT-1; 2	Преобразователь давления с торцевой открытой мембраной штуцера М24×1,5 для вязких загрязнённых сред, 0.6МПа, 4-20мА	ПД100И-ДИО,6-141-0,5		ООО "Производственное Объединение ОВЕН"	шт	2		или аналог
LS1...3	Одноуровневый поплавковый выключатель, длина штока 100мм, кабель 10м	ПДУ-3.1.100./10		ООО "Производственное Объединение ОВЕН"	шт	3		или аналог
FQ1	Ультразвуковой двухлучевой расходомер, Ду600, разнесенное исполнение, длина кабеля 10м, RS485, 24В DC	ВИРС-У 2 600 П Ф1 4 16 68 И 3201 10 1 Г		ООО «ВОГЕЗЭНЕРГО»	шт	1		или аналог
TT1	Датчик температуры погружной, 200мм, М20х1,5, 4-20мА	ДТС045М-100М0,5.200.И [2]		ООО "Производственное Объединение ОВЕН"	шт	1		или аналог
LT	Ультразвуковой уровнемер 6м, подключение G1 1/2, 4-20мА	ТИТАН-270У-06		ЕАЭС	шт	1		или аналог
TT2	Датчик температуры погружной, 2000мм, М20х1,5, 4-20мА	ДТС045М-100М0,5.2000.И [2]		ООО "Производственное Объединение ОВЕН"	шт	1		или аналог
LS4; 46-LS	Выключатель поплавковый, кабель 10м	ПСУ-1/10		ООО "Производственное Объединение ОВЕН"	шт	2		или аналог
	Клеммная коробка для подключения подвесных сигнализаторов	КК-01		ООО "Производственное Объединение ОВЕН"	шт	2		для LS
LS5	Выключатель поплавковый, кабель 30м	ПСУ-1/30		ООО "Производственное Объединение ОВЕН"	шт	1		или аналог
	Антенна 3G/4G с кронштейном	"Триада-МА994 SOTA"		«Триада»	шт	1		или аналог
GS#	Сигнализатор магнитоконтактный, НС, защищенный кабель 0.5м	МКИ-4КМ		ООО «ОЛЬМАГО»	шт	9		или аналог
	Комплексы технических средств							
ШАК1	Щит контроллерный на базе ПЛК S7-1500 с сенсорной панелью 10", источником бесперебойного питания, в комплекте с программным обеспечением алгоритма нижнего уровня.	-АТХ.Н1		ООО «АМИС-Техно»	компл.	1		или аналог
	Модуль "Амис-Техмонитор" для интеграции в существующую АСУ ТП Минского производства (АРМ КНС участка насосных станций и АРМ ДС МОВ).							

Оборудование и материалы, приведенные в спецификации, даны как аналог для определения требуемых характеристик и функций, а так же определения сметной стоимости и может быть заменено на аналогичное по функциональному назначению. При закупке оборудования с отличными от проекта характеристиками и/или функциями изменения в проект вносятся на договорной основе.

1.2

						1.1	25.066.00-АТХ.СО			
							Возведение снегосплавного пункта в районе пересечения ул. Тимирязева-МКАД в г. Минске			
1	3	-	35/26		04.26	Снегосплавильная камера (поз.1) Пультовая (поз. 2) Мастерская (поз.3) Инженерная инфраструктура Автомобильные весы (поз. 5.1-5.2)	Стадия	Лист	Листов	
Изм.	Кол. уч.	Лист	№ док.	Подп.	Дата		С	1	4	
Разработал	Поляков			12.25						
Проверил	Парфенюк			12.25						
Н.контр.	Великанцева			12.25						
ГИП	Синякевич			12.25						
Утв.	Гурская			12.25						
							Спецификация оборудования, изделий и материалов			ООО "Квазар-ТЕХНО"



Согласовано

Взам. инв. №
Подп. и дата
Инв. № подл.
284/2025

1	2	3	4	5	6	7	8	9
ШС1	Щит сигнализации и связи на базе ПЛК S7-1200, с источником бесперебойного питания, в комплекте с программным обеспечением алгоритма нижнего уровня	-АТХ.Н2		ООО «АМИС-Техно»	компл.	1		или аналог
					компл.	1		
	Щиты и пульты							
ШКУ1	Сборка управления приводами запорной арматуры 7 приводов	-АТХ.Н3		ООО «АМИС-Техно»	шт	1		или аналог
ШУ-ДН	Щит управления дренажным насосом 5,5кВт (ручное управление). Защита от сухого хода. Категория У1, IP54, подключение насоса и "сухого хода" через разъемы. В комплекте с грунтовым фундаментом.	-АТХ.Н4		ООО «АМИС-Техно»	шт	1		или аналог
	Кабели и провода							
	Кабель ethernet категории 5е в оболочке не распространяющей горение при групповой прокладке	F/UTP Cat5e ZH нз(А)-HF 4x2x0,52		ООО "ТПД Паритет"	м	102		или аналог
	Кабель силовой с медными жилами в ПВХ изоляции и оболочке не распространяющей горение при групповой прокладке, сечением:	ГОСТ 31996-2012		ОАО «Щучинский завод «Автопробод»				или аналог
	3x1,5	ВВГнг(А) 3x1,5			м	4		
	Кабель контрольный с медными жилами в ПВХ изоляции и оболочке не распространяющей горение при групповой прокладке, сечением:	ГОСТ 1508-78		ОАО «Щучинский завод «Автопробод»				или аналог
	10x1,0	КВВГнг(А) 10x1,0			м	98		
	27x0,75	КВВГнг(А) 27x0,75			м	128		
	4x1,0	КВВГнг(А) 4x1,0			м	30		
	5x1,0	КВВГнг(А) 5x1,0			м	98		
	7x1,0	КВВГнг(А) 7x1,0			м	94		
	14x1,0	КВВГнг(А) 14x1,0			м	98		
	Кабель контрольный гибкий с медными жилами в ПВХ изоляции и оболочке не распространяющей горение при групповой прокладке, сечением:	ТУ 27.32.13-008-69029170-2017		ОАО «Щучинский завод «Автопробод»				или аналог
	19x1,5	КГВВнг(А) 19x1,5			м	330		
	Кабель промышленного интерфейса RS485, в оболочке не распространяющей горение при групповой прокладке, сечением:	ТУ 3574-015-39793330-2009		ООО "ТПД Паритет"				или аналог
	2x2x0,90	КИС-Внг(А)-LS 2x2x0,90			м	63		
	4x2x0,90	КИС-Внг(А)-LS 4x2x0,90			м	42		



Согласовано

Инв. № подл. 284 / 2025	Подп. и дата	Взам. инв. №	

1	2	3	4	5	6	7	8	9
	Кабель монтажный с медными лужеными свитыми жилами, экранированный, в оболочке не	ТУ BY 500017371.068-2012		ОАО «Щучинский завод «Автопробод»				или аналог
	распространяющей горение при групповой прокладке, сечением:							
	1x2x1,0	МКЭШвнг(А) 1x2x1,0			м	413		
	2x2x1,0	МКЭШвнг(А) 2x2x1,0			м	201		
	2x2x1,0, попарно экранированный	МКЭШвнг(А) 4x(2x1,0)э			м	95		
	Кабель монтажный с медными лужеными жилами, экранированный, в оболочке не	ТУ BY 500017371.068-2012		ОАО «Щучинский завод «Автопробод»				или аналог
	распространяющей горение при групповой прокладке, сечением:							
	2x1,0	МКШнг(А) 2x1,0			м	192		
	3x1,0	МКШнг(А) 3x1,0			м	87		
	Кабель монтажа систем сигнализации, экранированный, сечением:	ТУ BY 400083186.129-2012		ОАО «Щучинский завод «Автопробод»				или аналог
	2x1,0	КПСВэВнг(А)-LS 1x2x1			м	86		
	Трубы							
	Труба электросварная оцинкованная, размером:	ГОСТ 10704-91						
	Ду20	Труба Ц 24x2,0			м	23		
	Ду25	Труба Ц 30x2,5			м	12		
	Муфта вводная Ду20 М20х1,5 IP66	М20Т20 IP66		АО «ЗЗТА»	шт	2		или аналог
	Муфта вводная Ду25 М25х1,5 IP66	М25Т25 IP66		АО «ЗЗТА»	шт	4		или аналог
	Втулка защитная, М25х1,5		6052-25	АО «ЗЗТА»	шт	8		или аналог
	Втулка защитная, М20х1,5		6052-20	АО «ЗЗТА»	шт	4		или аналог
	Труба ПА 6 гофр. DN12мм, ПВ-0, Dвн 12,2 мм, Dнар 15,8 мм	ТУ 2247-024-47022248-2009	РА601216F0	ЗАО "ДКС"	м	16		или аналог
	Муфта труба-коробка с металлической резьбой DN 12 мм, М20х1,5, полиамид		PAS12M20N	ЗАО "ДКС"	шт	68		или аналог
	Труба ПА 6 гофр. DN17мм, ПВ-0, Dвн 16,8 мм, Dнар 21,2 мм	ТУ 2247-024-47022248-2009	РА601721F0	ЗАО "ДКС"	м	21		или аналог
	Муфта труба-коробка с металлической резьбой DN 17 мм, М25х1,5, полиамид		PAS17M25N	ЗАО "ДКС"	шт	7		или аналог
	Материалы и монтажные изделия							
	Клемма проходная, винтовой зажим, 2 точки подключения, 2,5 кв.мм, серая		TUR-2.5	ЗАО "ДКС"	шт	36		б -КС
	Изолятор торцевой для клемм TUR-2.5...10		D-TUR-2.5-10	ЗАО "ДКС"	шт	8		б -КС
	ВТО, Торцевой фиксатор 5мм		ZBT008	ЗАО "ДКС"	шт	16		б -КС
	Несущая шина Т-профиль (35х7,5)	ТН 35-7,5 ГОСТ ИЕС 60715-2013		РБ	м	1		б -КС
	Коробка для клеммника IP65 гладкие стенки			ЗАО "ДКС"	шт	8		или аналог




Согласовано

Инв. № подл.	Взам. инв. №	Подп. и дата

1	2	3	4	5	6	7	8	9
	Лоток проволочный, горячеоцинкованная сталь погружением после изготовления		FC5010HDZ	3АО "ДКС"	м	93	0.91	или аналог
	Клемма заземления для проволочного лотка		FC37302	3АО "ДКС"	шт	4	0.03	или аналог
	Ограничитель радиуса изгиба кабеля		FC37009	3АО "ДКС"	шт	30	0.004	или аналог
	Малый радиус изгиба 50х100, горячеоцинкованная сталь погружением после изготовления			3АО "ДКС"	шт	4	0	или аналог
	Консоль монолитная МЛ на провол. лоток с осн.150, сталь оцинк. по методу Сендзимира		FC34102	3АО "ДКС"	шт	27	0.533	или аналог
	Комплект крепежный для проволочного лотка №1		CM350001	3АО "ДКС"	шт	12	0	или аналог
	Стандартный анкер с болтом М8		CM430850	3АО "ДКС"	шт	54	0.042	или аналог
	Разъем D-SUB на клемме, кабельный, гнездо, 25 контактов	DB25F-CTS		3АО "ДКС"	шт	4		Для 5,1,2б
КС1..6	Коробка разветвительная	KM223		УП "Светоприбор" ООО "БелТИЗ"	шт	6		или аналог
	Кабельная канализация							
	Труба гибка гофрированная двухстенная, диаметром:	ТУ 2248-019-47022248-2008						
	63				м	242		
	Колодец кабельной канализации типа ККС-1 полной комплектации	ККС-1-10(80) ГЕК			шт	3		
	Кольцо опорное	КО-1			шт	6		
	Люк полимерно-композитный тип С с запорным устройством	ТУ 22.23.19-104-27564371-2021			шт	3		
	Консоль чугунная	ККЧ-2 ТУ 5297-023-27564371-01			шт	9		
	Технические средства автоматизации, поставляемые комплектно с оборудованием							
1..4-ШУ	Шкаф управления секцией дробилки 380В 52кВт в составе: вводной рубильник питания,				шт	4		
	автомат защиты двигателя 6шт, реверсивные контакторы 6шт, медная шина заземления (РЕ)							
	40х4мм., шина N медная на изоляторах 40х4мм. ПО шкафа управления. Степень защиты IP55.							
	Габариты ВхШхГ 2000х600х400 с цоколем 100мм							
-ПУ	Шкаф управления ИКАС ШУ. В составе: контроллерные рейки (4шт) для каждой секции				шт	1		
	дробилок S7-1200, коммутационная аппаратура, органы ручного управления для каждой							
	дробилки, органы ручного управления для каждой электропривода клапанов, световая и							
	цветовая индикация состояния работы оборудования, кнопки отключения на каждую дробилу							
	в виде аварийного грибка, кнопка аварийного отключения всех дробилок, шина заземления (РЕ)							
	медная, шина N медная установленная на изоляторах. ПО шкафа управления. Степень защиты							
	IP55. Габариты ВхШхГ 1000х2000х600, цоколь 100мм. Ввод кабелей снизу.							

Изм.	Лист	№ докум.	Подп.	Дата	25.066.00-АТХ.СО	Лист
						4

 
ВЗАМ. УНБ. №

Подн. u čama


A4

Инд. N подл.	Подп. и дата	Взам. инв. N
284 / 2025		


Одгщн вид
1:10

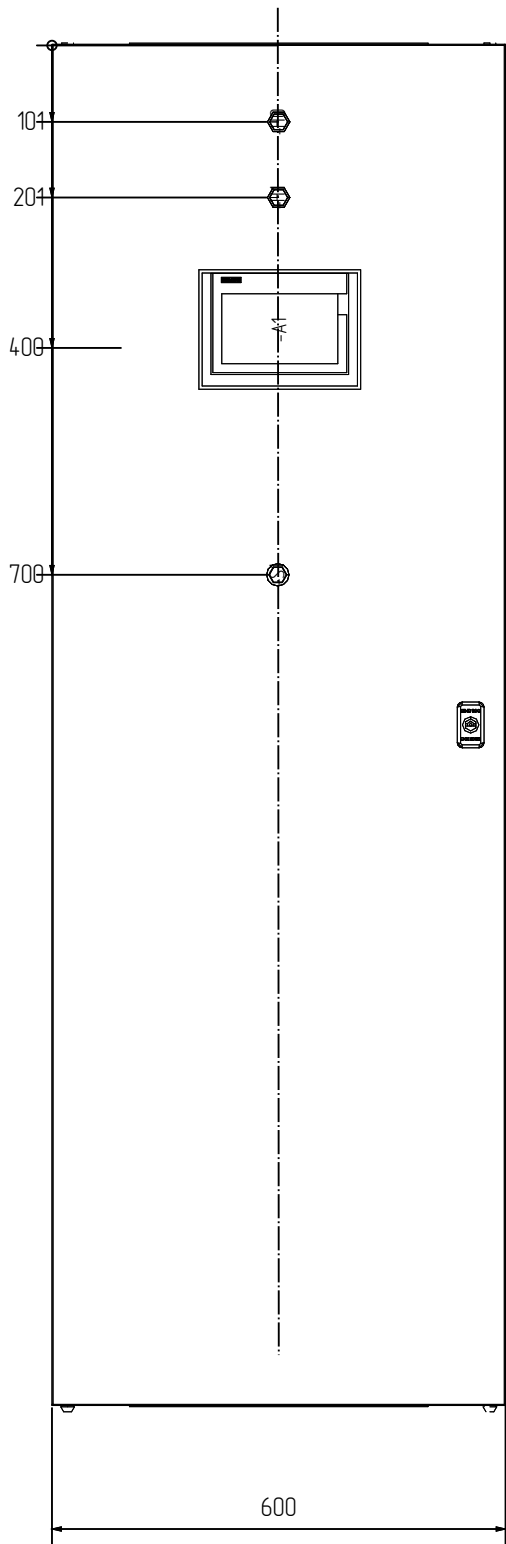


Вид со снятой дверью
1:10

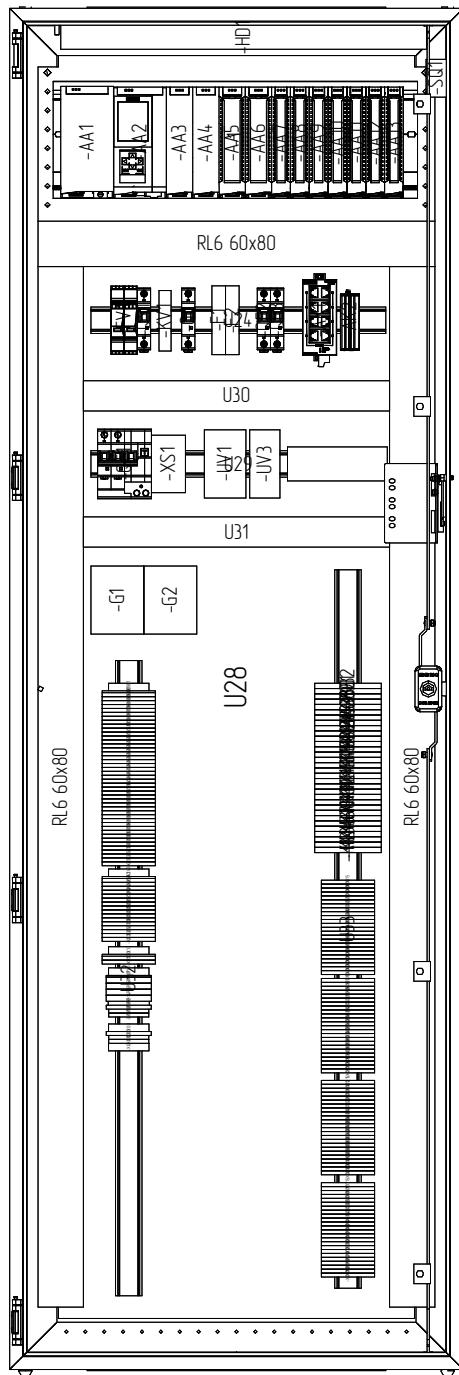

Вид на панель монтажную
1:10

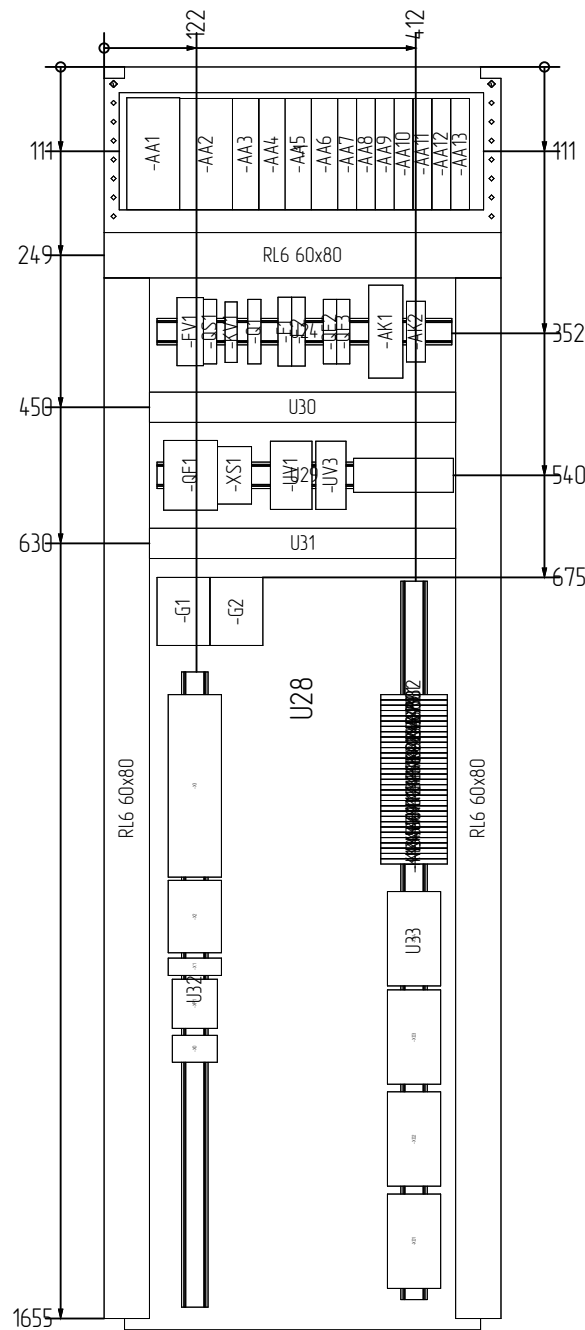

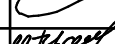
						25.066-АТХ.Н1. 37			
						Возведение снегосплавного пункта в районе пересечения ул. Тимирязева-МКАД в г. Минске			
Изм.	Кол.уч.	Лист	N док.	Подпись	Дата				
Разработал	Поляков				01.26		Стадия	Лист	Листов
Проверил	Парфенюк				01.26		С	1	1
Н.контр.	Великанцева				01.26	Щит ШАК1 Схема электрическая расположения	ООО "Квазар-ТЕХНО"		
ГИП	Синякевич				01.26				
Утв.	Гурская				01.26				

Копировал

Формат А3


Инд. N подл.	Взам. инб. N
284/2025	


Подп. и дата

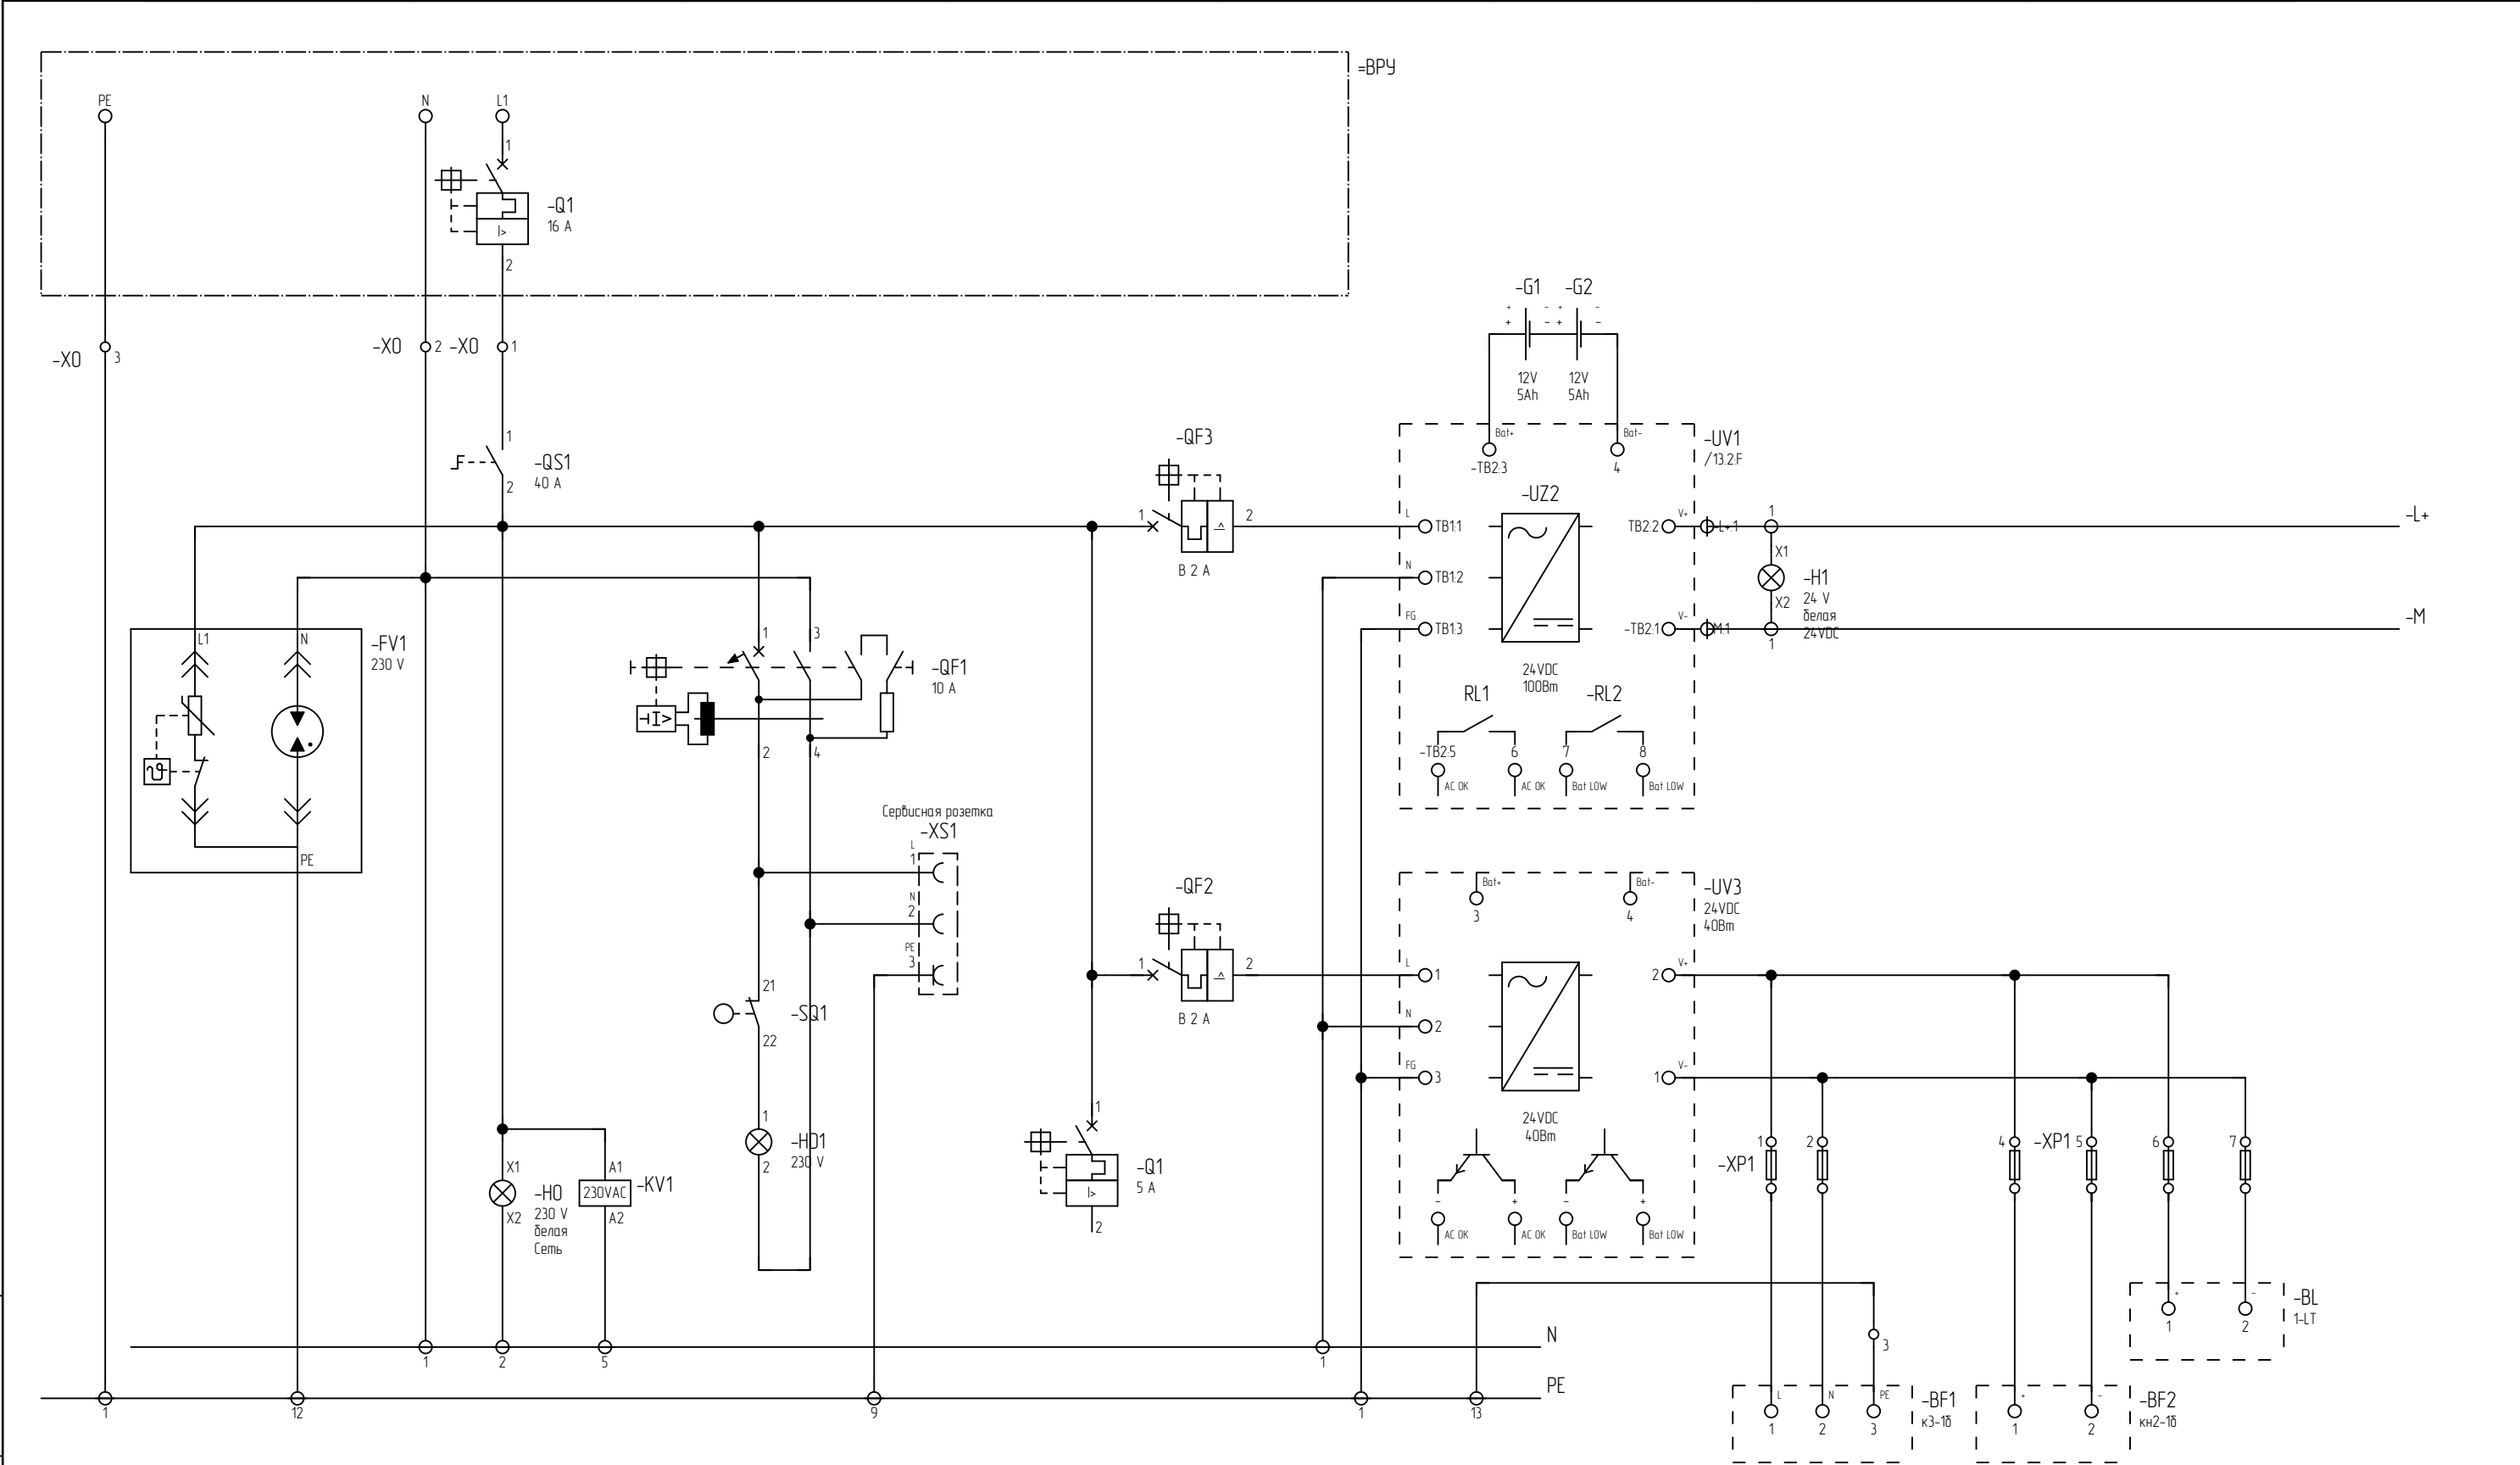

4052 8 230 0000
95 055PA
NO NC
/13.2E /13.2E

						25.066-АТХ.Н1. 33					
						Возведение снегосплавного пункта в районе пересечения ул. Тимирязева-МКАД в г. Минске					
Изм.	Кол.уч.	Лист	N док.	Подпись	Дата						
Разработал	Поляков				01.26	С	1	29	Стадия	Лист	Листов
Проверил	Парфенюк				01.26						
Н.контр.	Великанцева				01.26						
ГИП	Синякевич				01.26						
						ШАК1 Схема электрическая принципиальная					ООО "Квазар-ТЕХНО"
Утв.	Гурская				01.26						

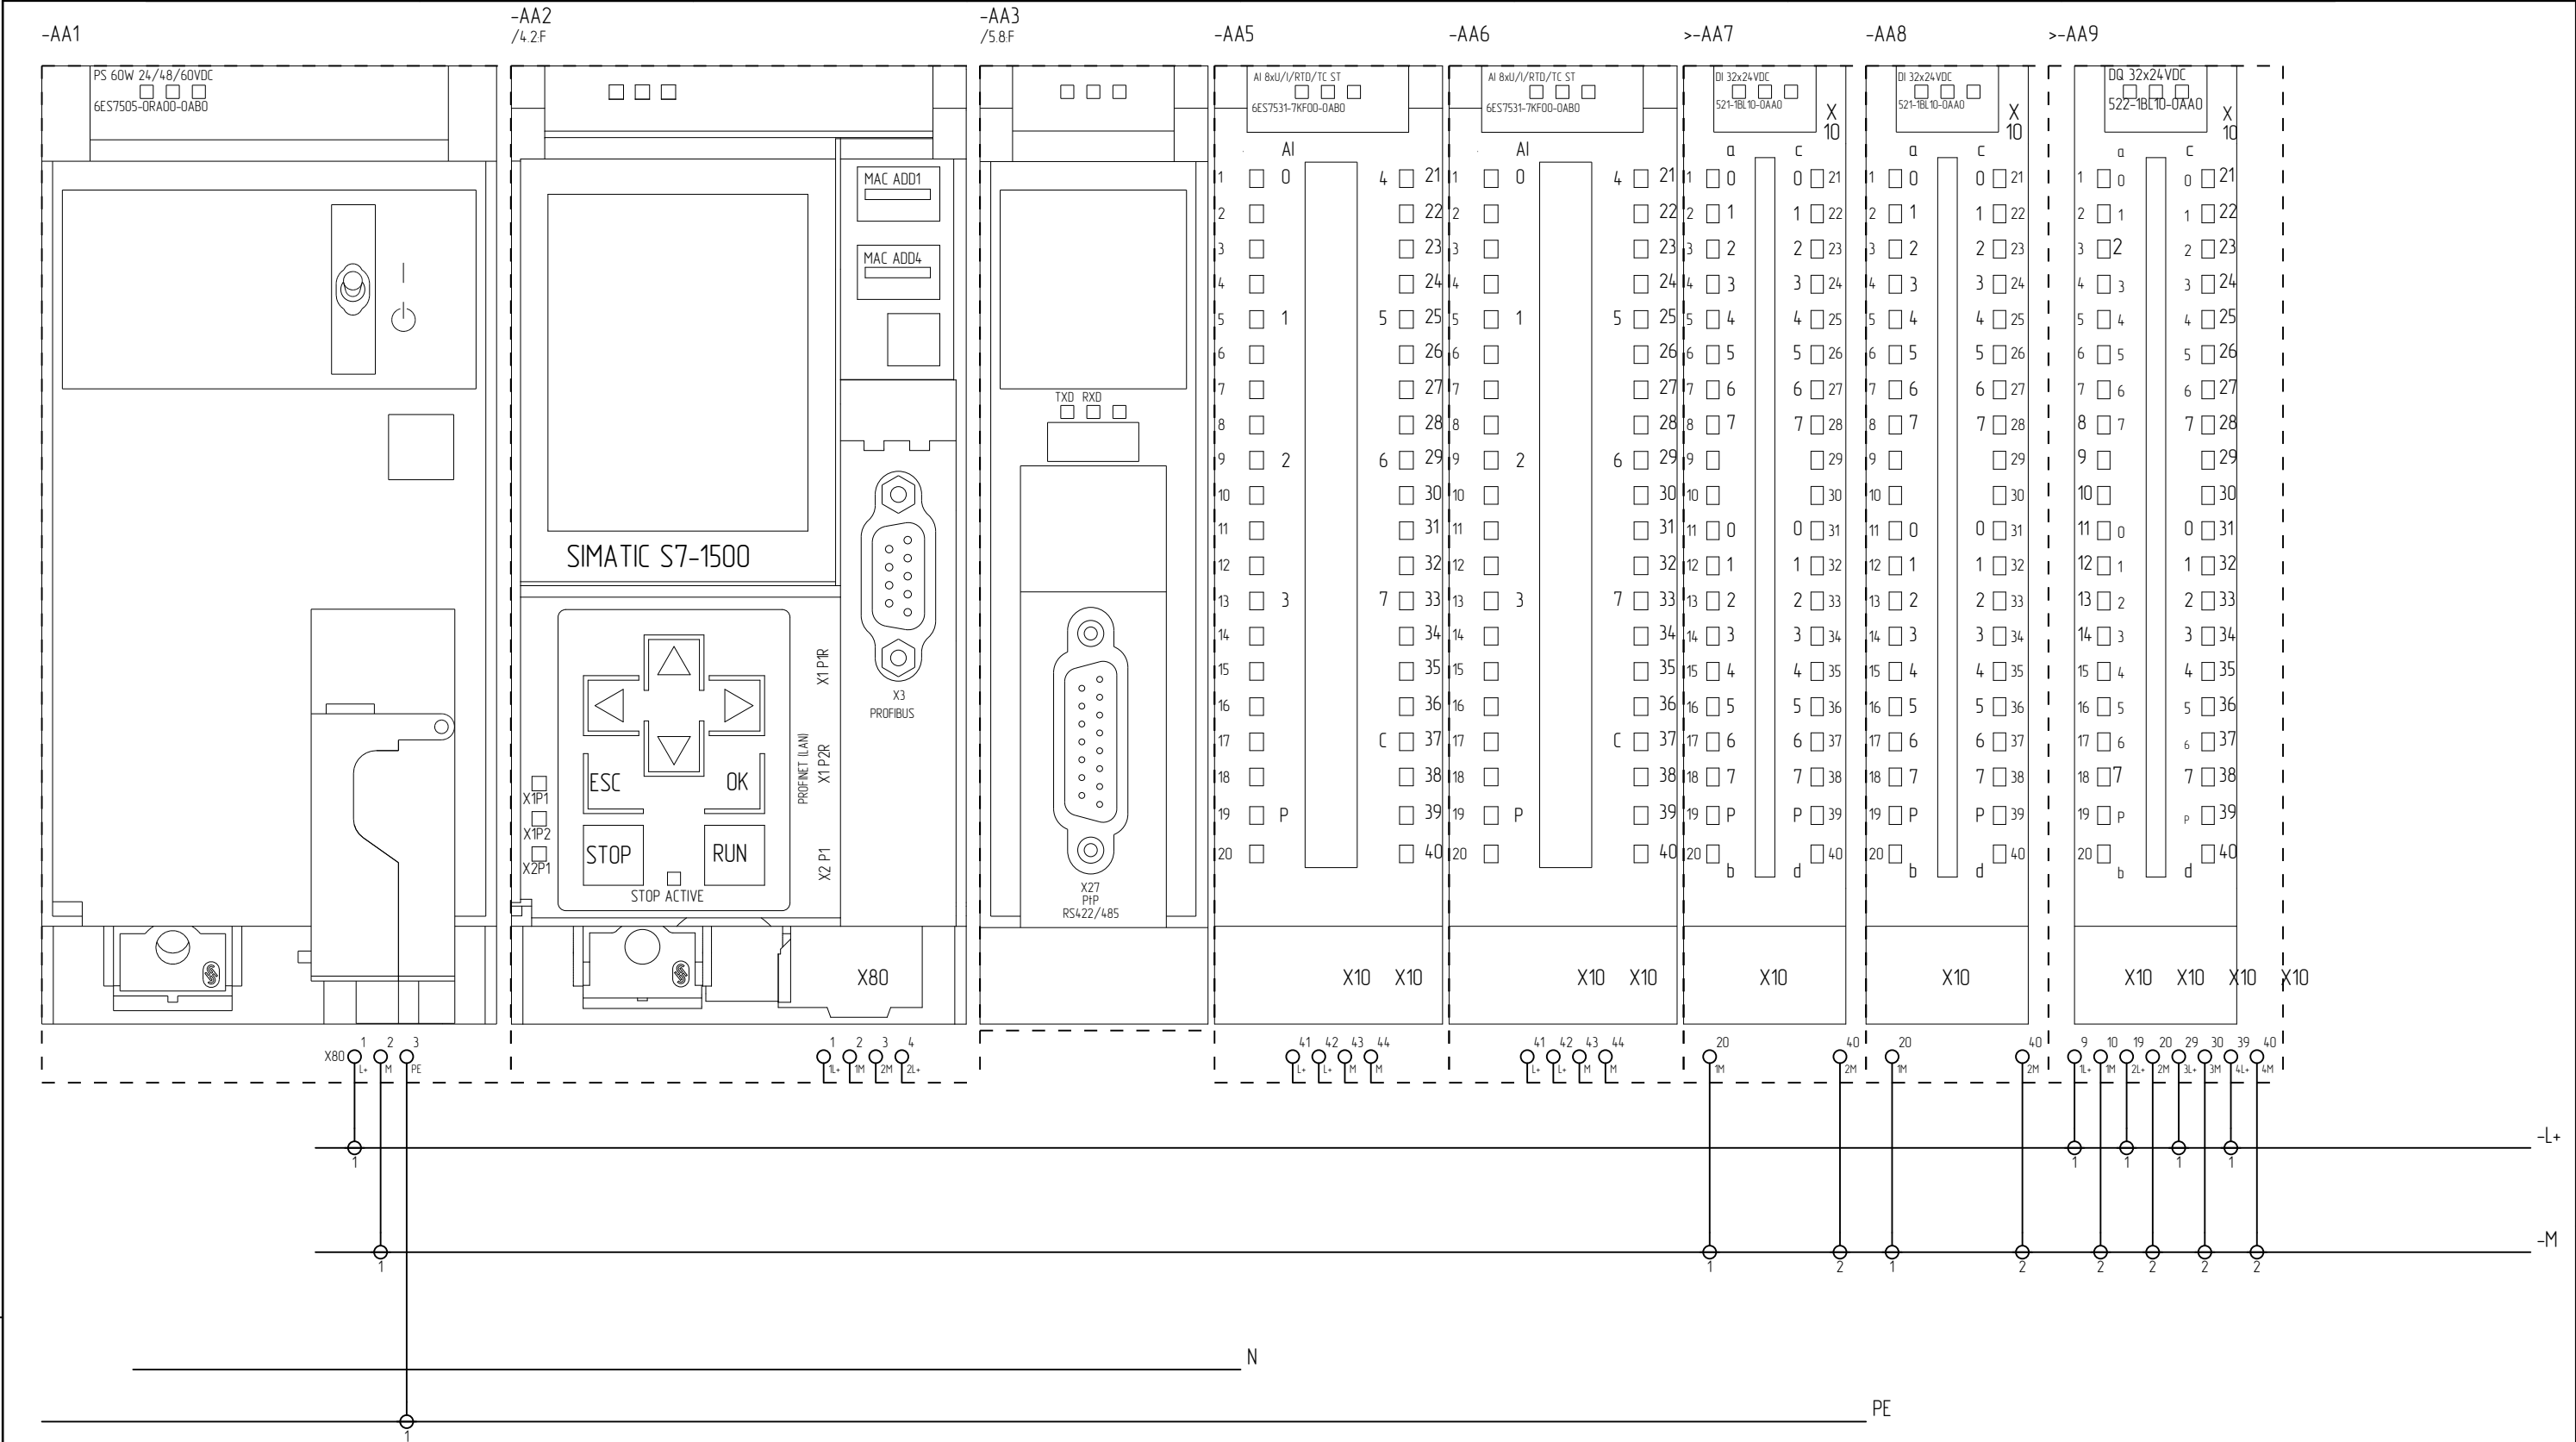

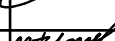						25.066-АТХ.Н1. 33				
						Возведение снегосплавного пункта в районе пересечения ул. Тимирязева-МКАД в г. Минске				
Изм.	Кол.уч.	Лист	N док.	Подпись	Дата					
Разработал	Поляков				01.26	Стадия			Лист	Листов
Проверил	Парфенюк				01.26	С			2	29
Н.контр.	Великанцева				01.26					
ГИП	Синякевич				01.26					
Утв.	Гурская				01.26	ШАК1 Схема электрическая принципиальная			ООО "Квазар-ТЕХНО"	


Инд. N подл.	Взам. инб. N
284 / 2025	

-AA10

-AA11


-AA12


-AA13

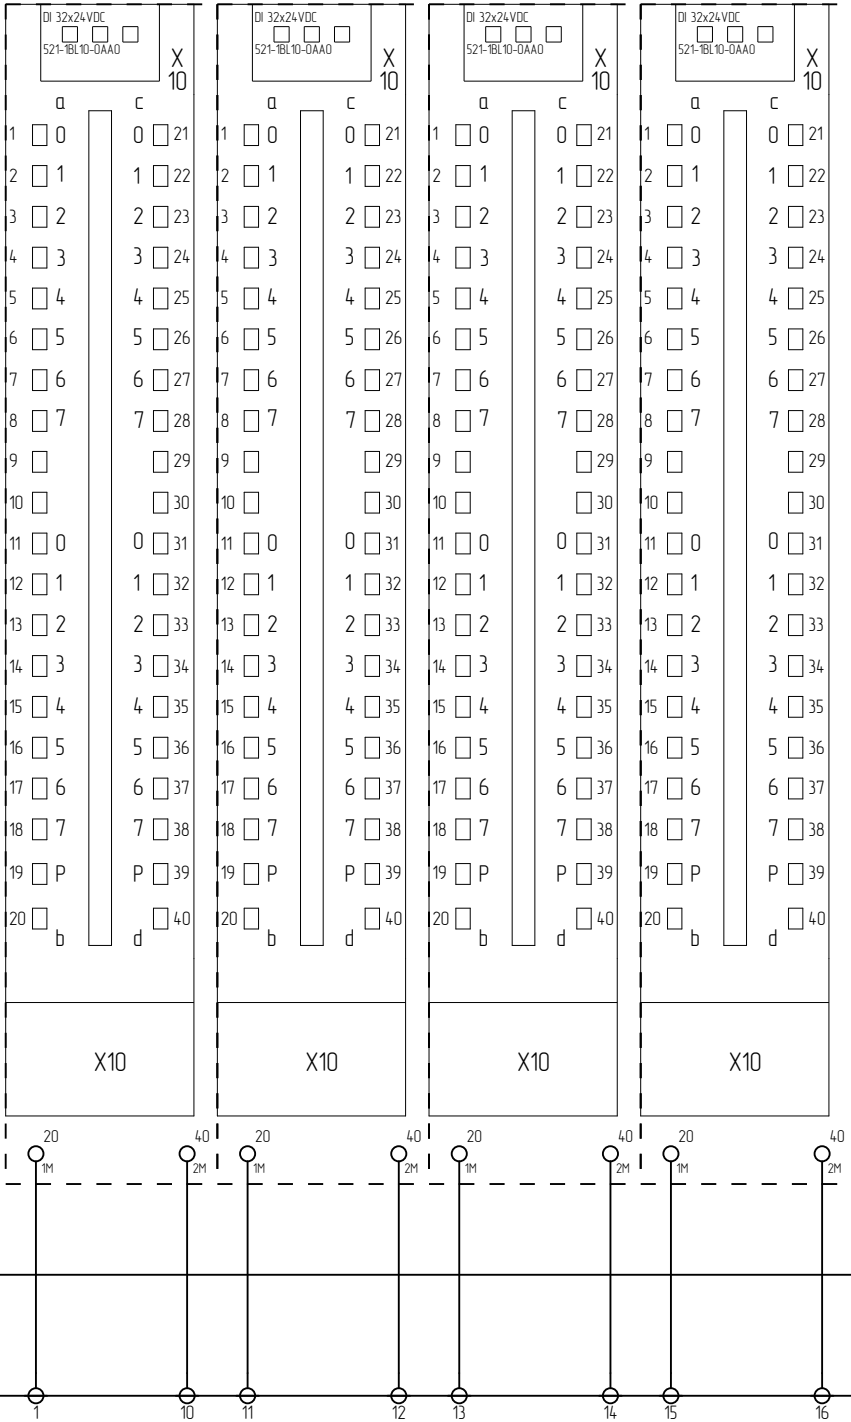


						25.066-ATX.H1. 33		
						Возведение снегосплавного пункта в районе пересечения ул. Тимирязева-МКАД в г. Минске		
Изм.	Кол.уч.	Лист	N док.	Подпись	Дата		Стадия	Лист
Разработал	Поляков				01.26		С	3
Проверил	Парфенюк				01.26			29
Н.контр.	Великанцева				01.26			
ГИП	Синякевич				01.26	ШАК1 Схема электрическая принципиальная	ООО "Квазар-ТЕХНО"	
Утв.	Гурская				01.26			

Изм. N подл.	Взам. инв. N
284 / 2025	

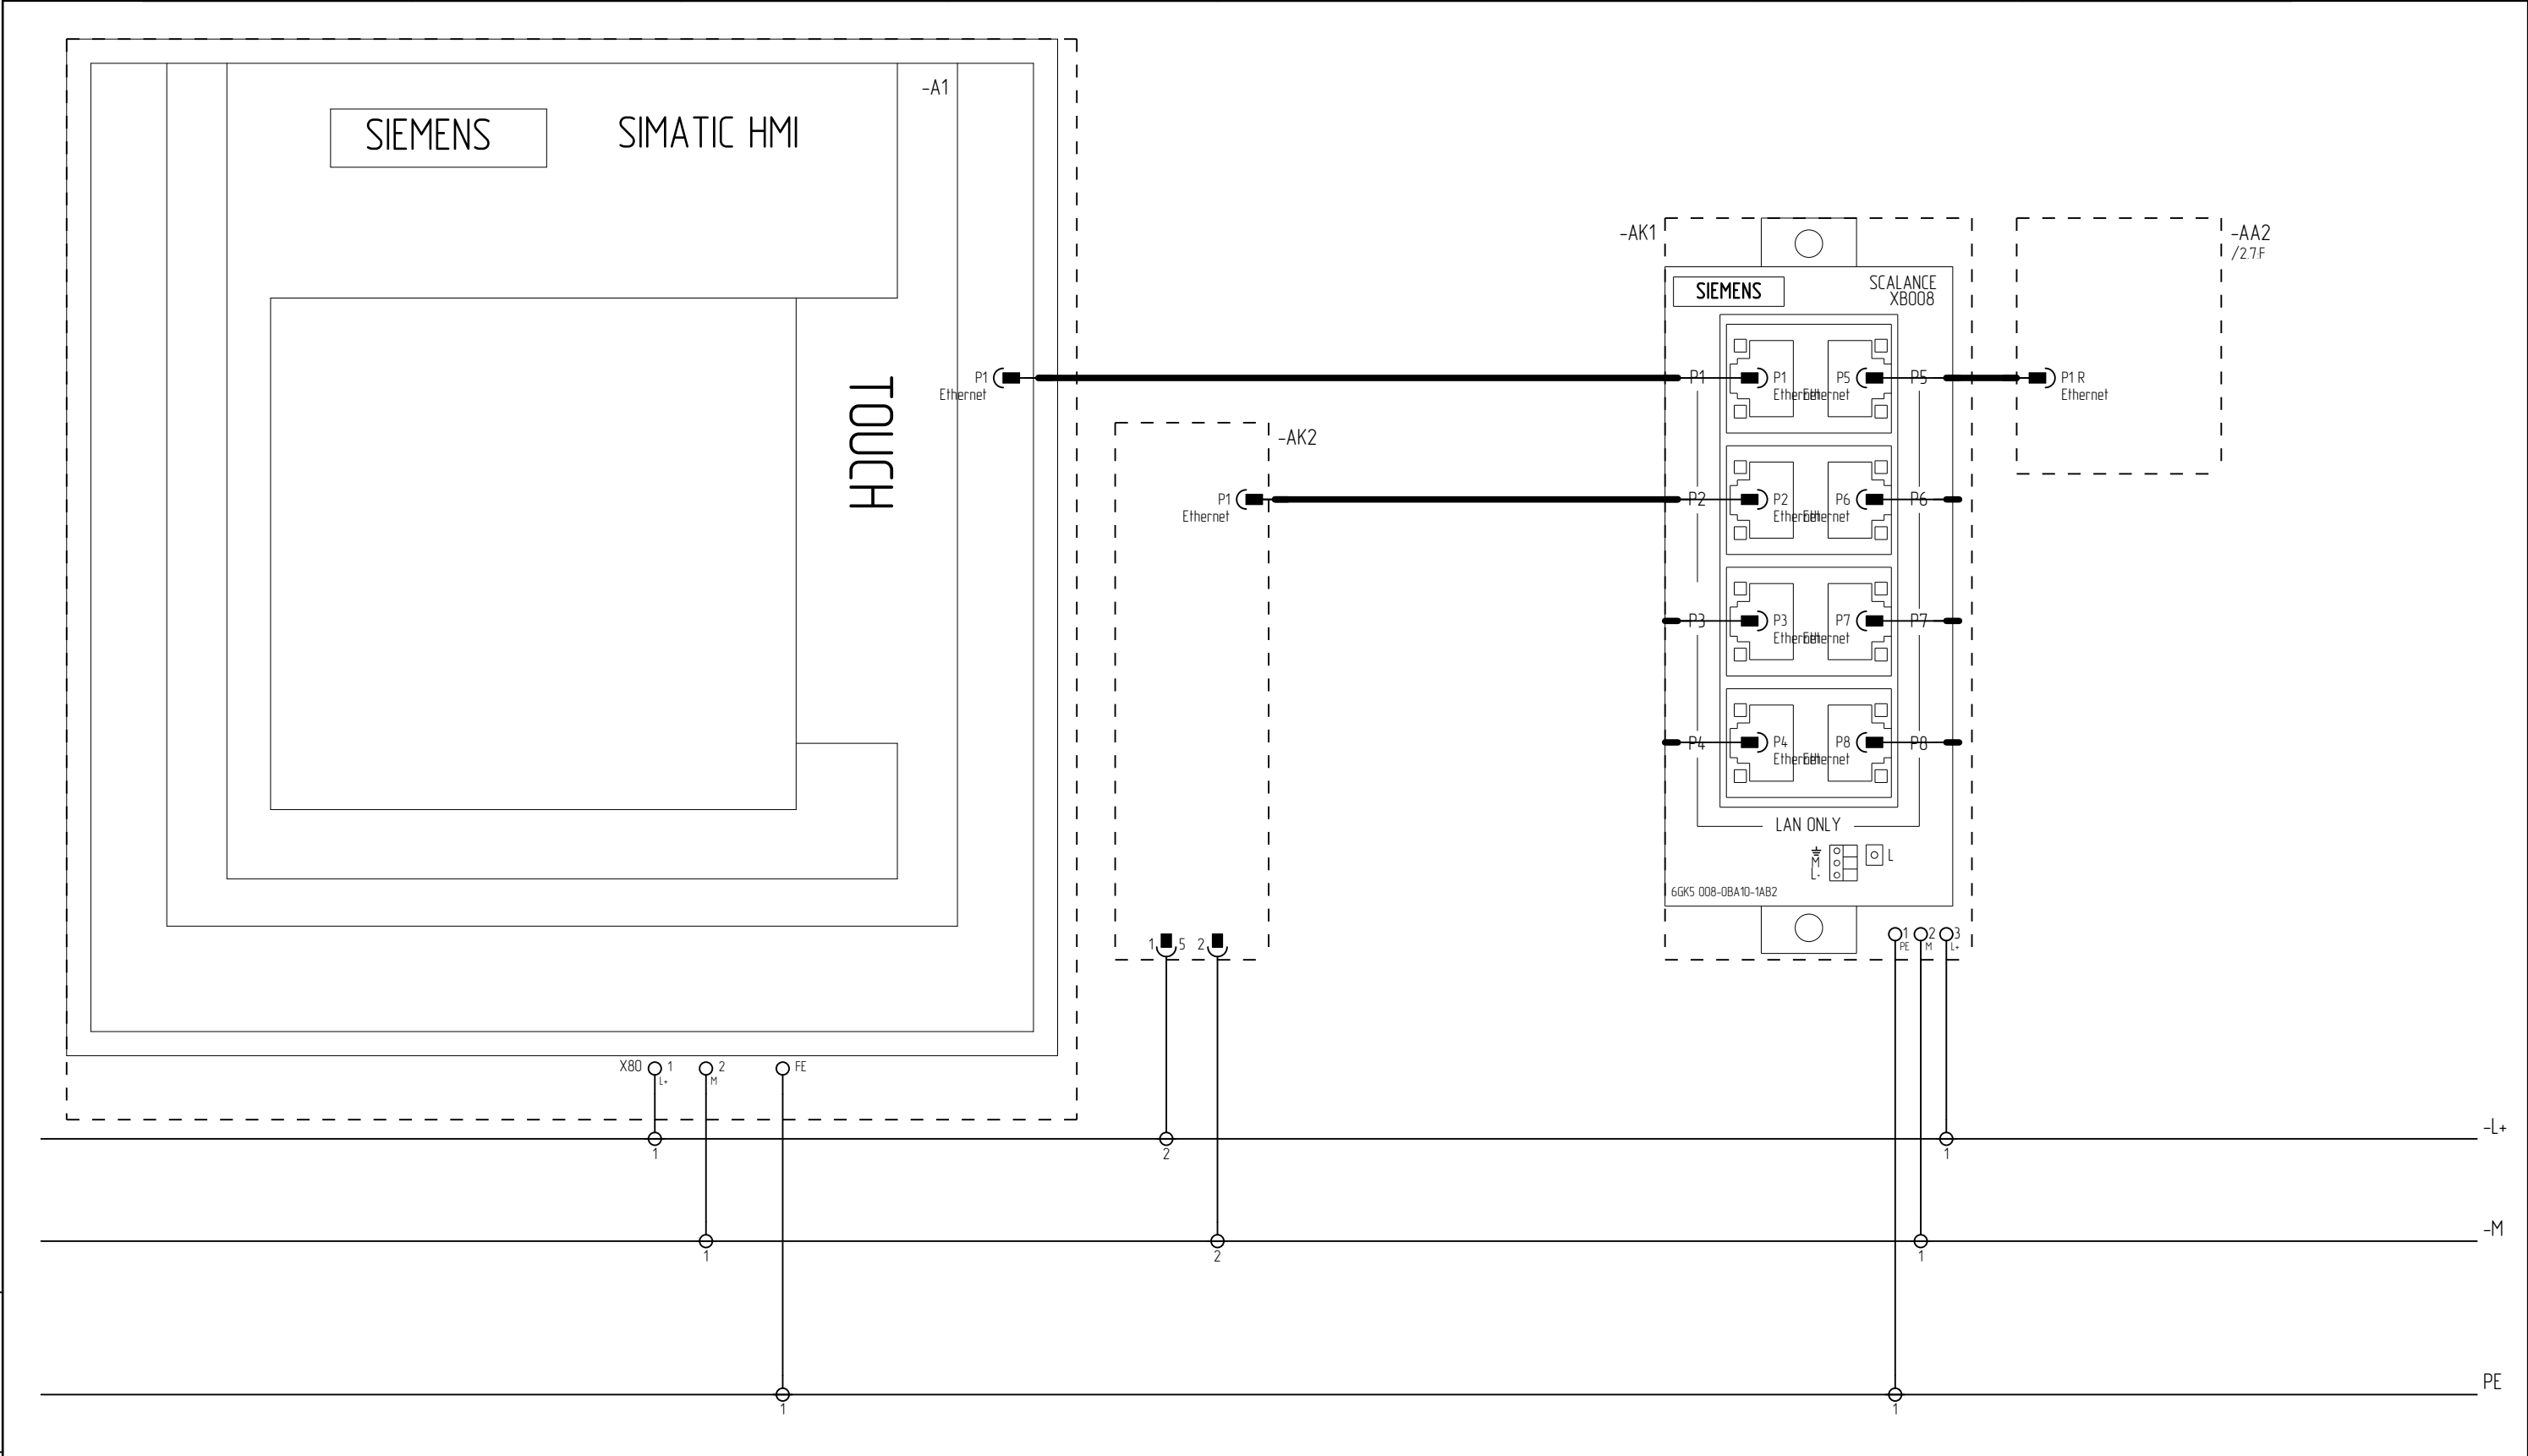

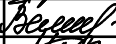
						25.066-АТХ.Н1. ЭЭ			
						Возведение снегосплавного пункта в районе пересечения ул. Тимирязева-МКАД в г. Минске			
Изм.	Кол.уч.	Лист	N док.	Подпись	Дата				
Разработал	Поляков				01.26	Стадия Лист Листов С 4 29			
Проверил	Парфенюк				01.26				
Н.контр.	Великанцева				01.26	ШАК1 Схема электрическая принципиальная			
ГИП	Синякевич				01.26				
Утв.	Гурская				01.26				
						ООО "Квазар-ТЕХНО"			

Инд. N подл.	Подп. и дата	Взам. инд. N
284/2025		

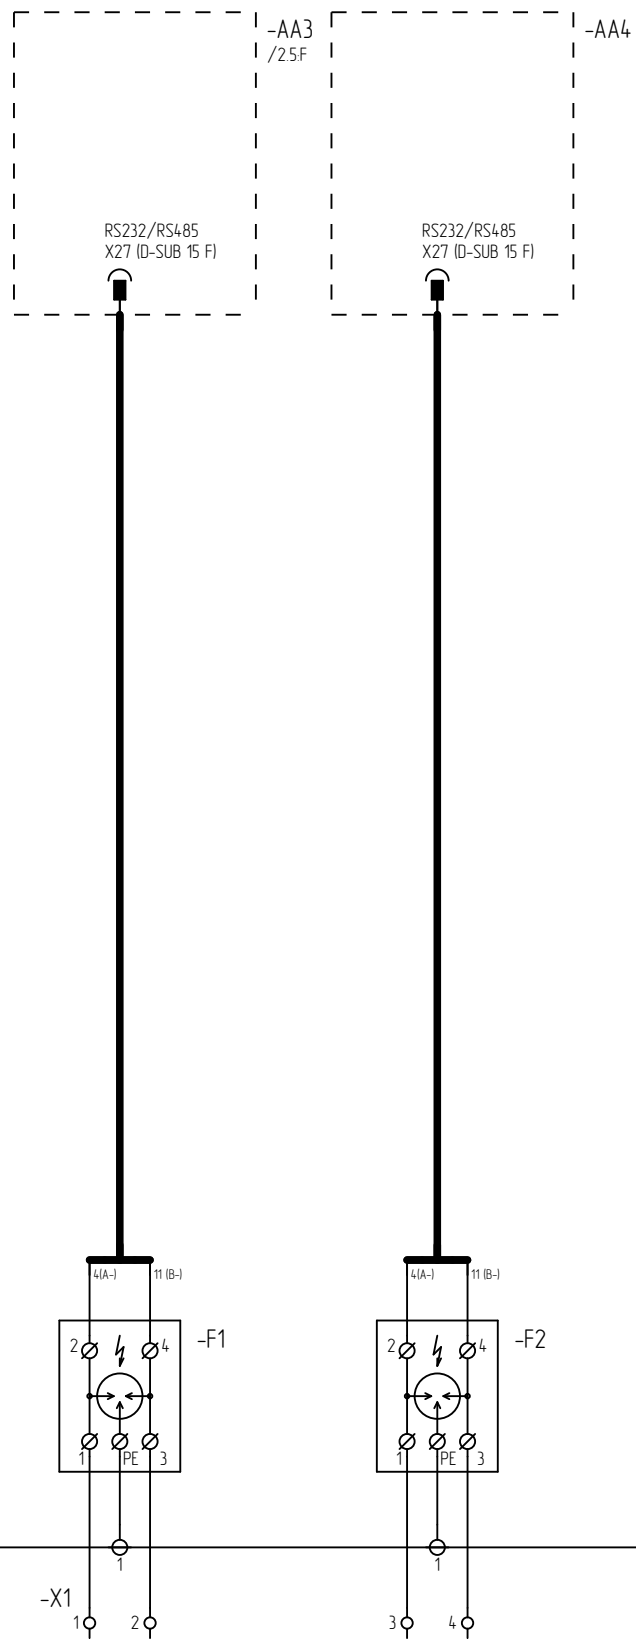


						25.066-АТХ.Н1. 33			
						Возведение снежосплавного пикета в районе пересечения ул. Тимирязева-МКАД в г. Минске			
Изм.	Кол.уч.	Лист	N док.	Подпись	Дата		Стадия	Лист	Листов
Разработал	Поляков				01.26		С	5	29
Проверил	Парфенюк				01.26				
Н.контр.	Великанцева				01.26				
ГИП	Синякевич				01.26				
Утв.	Гурская				01.26	ШАК1 Схема электрическая принципиальная	ООО "Квазар-ТЕХНО"		

Инв.№ подл.	Взам. инв. №
284/2025	

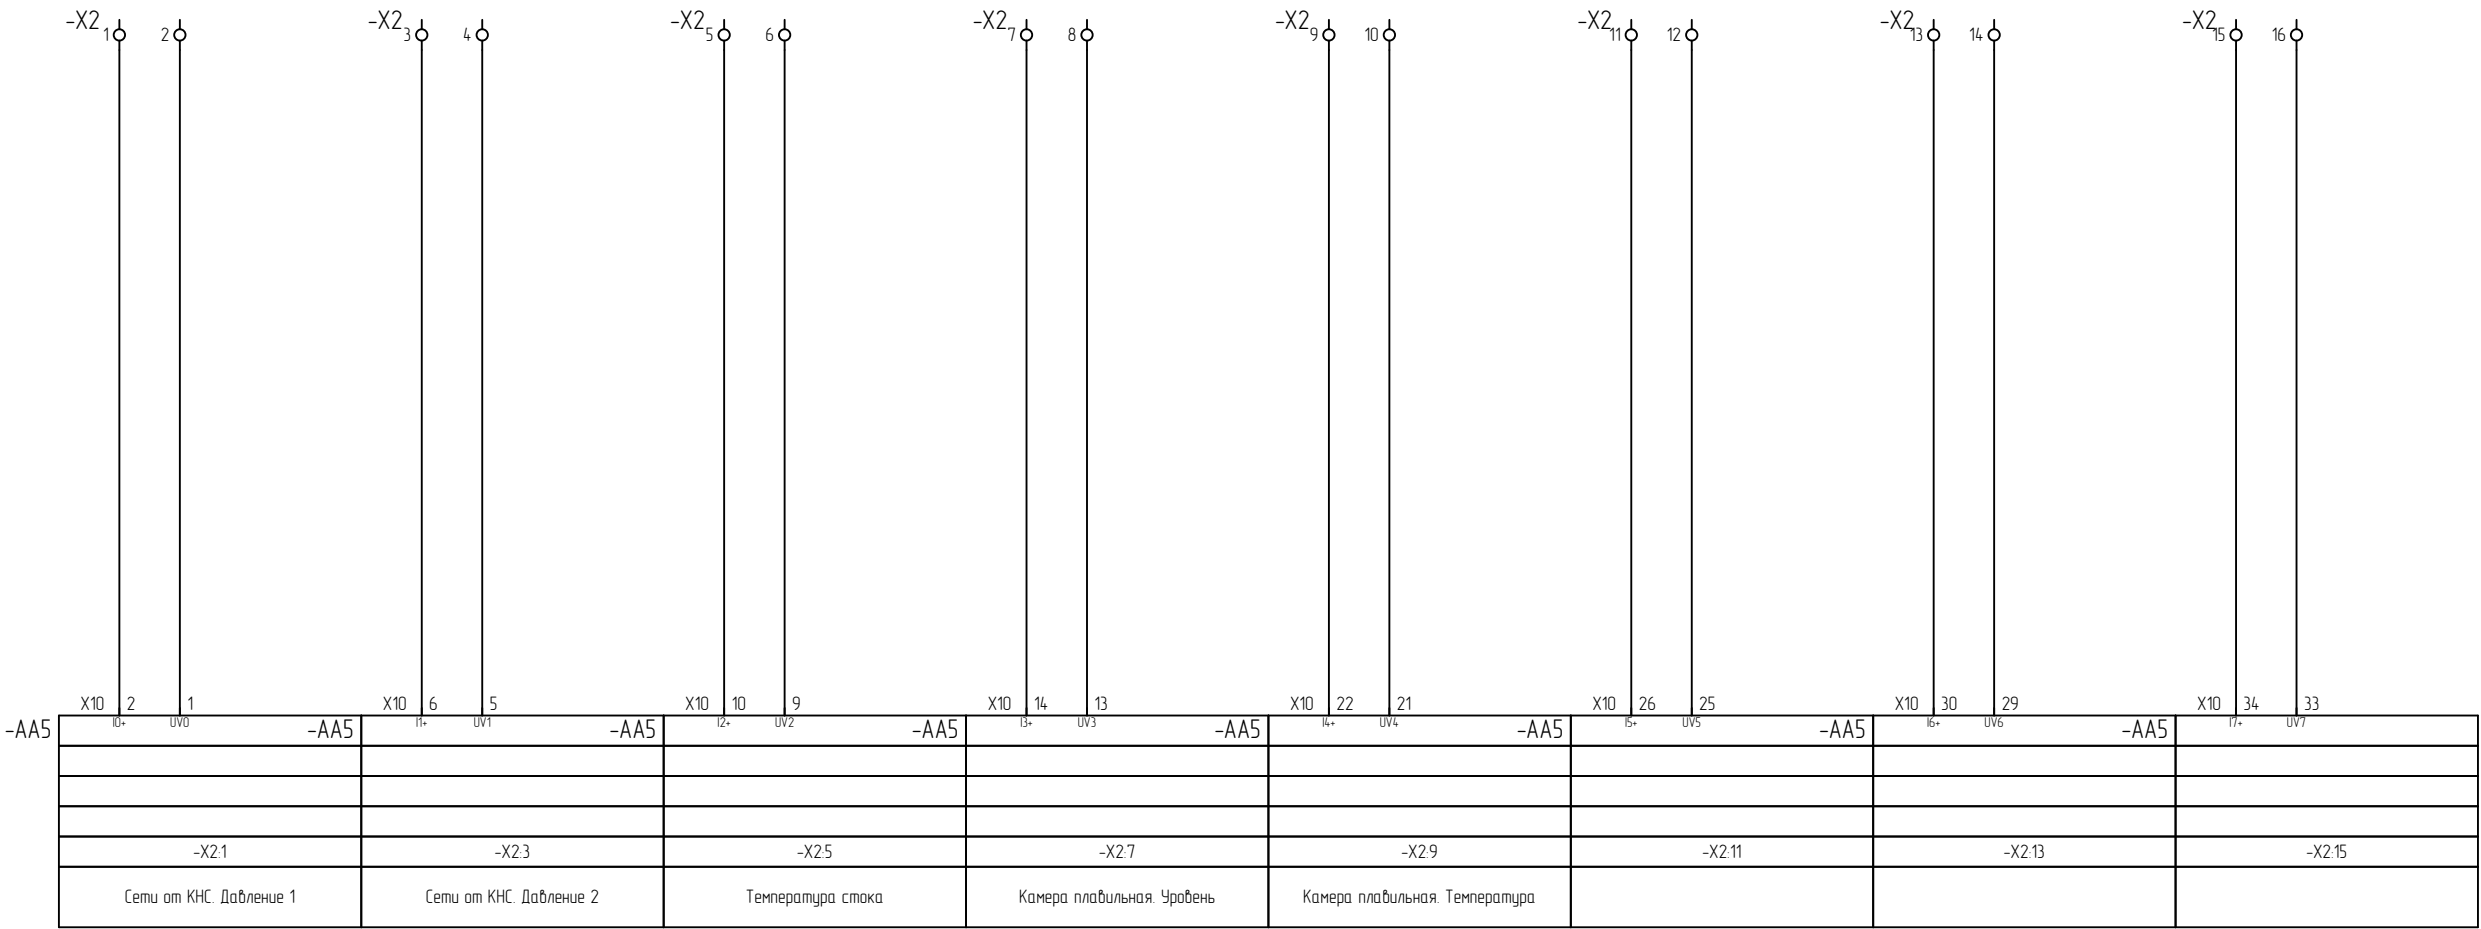


						25.066-АТХ.Н1. 33			
						Возведение снегосплавного пункта в районе пересечения ул. Тимирязева-МКАД в г. Минске			
Изм.	Кол.уч.	Лист	N док.	Подпись	Дата	Схема электрическая принципиальная	Стадия	Лист	Листов
Разработал	Поляков			<i>Поляков</i>	01.26		С	6	29
Проверил	Парфенюк			<i>Парфенюк</i>	01.26				
Н.контр.	Великанцева			<i>Великанцева</i>	01.26				
ГИП	Синякевич			<i>Синякевич</i>	01.26				
Утв.	Гурская			<i>Гурская</i>	01.26	ШАК1 Схема электрическая принципиальная	ООО "Квазар-ТЕХНО"		
Копировал							Формат А3		

Инд. N подл.	Взам. инб. N
284 / 2025	

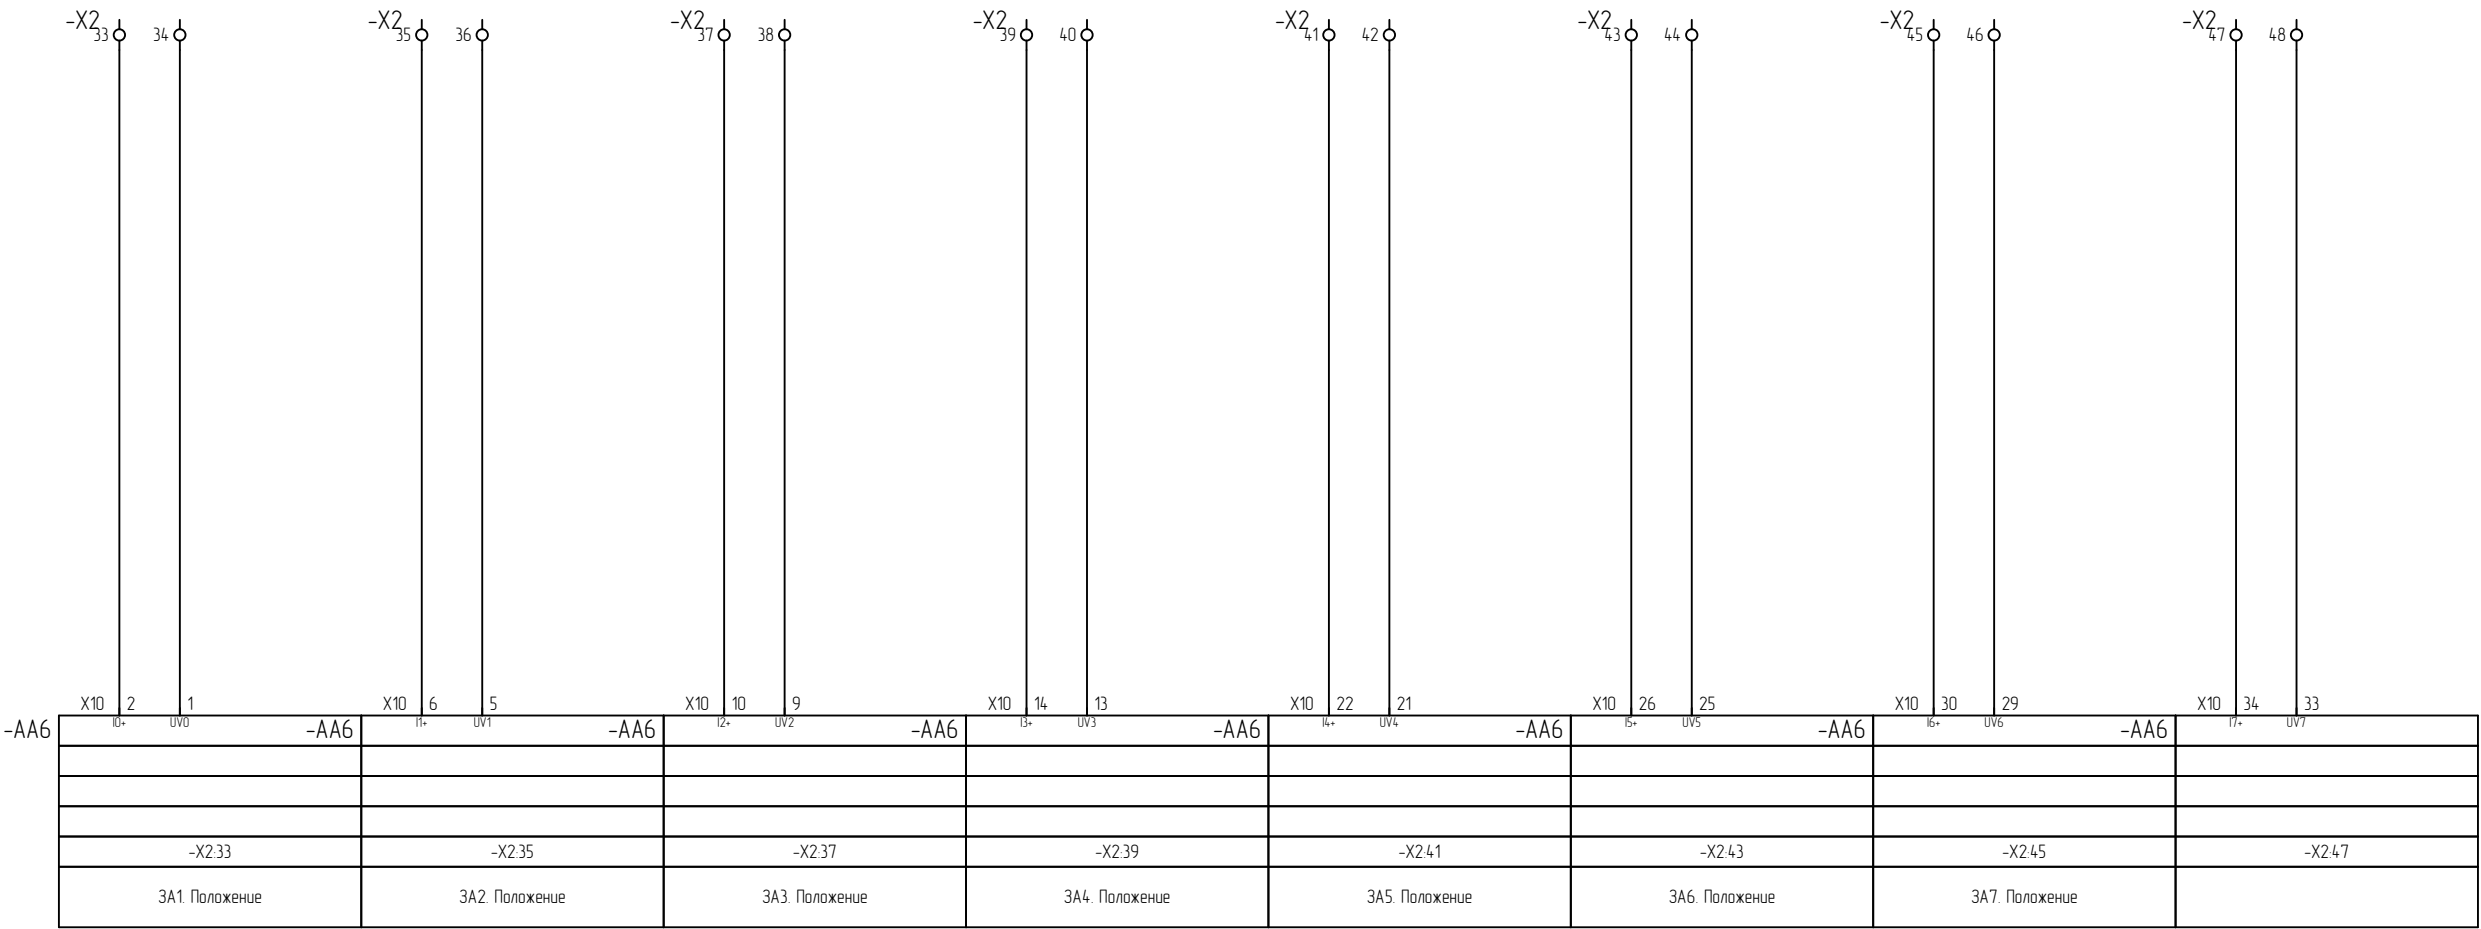


						25.066-АТХ.Н1. 33			
						Возведение снегосплавного пункта в районе пересечения ул. Тимирязева-МКАД в г. Минске			
Изм.	Кол.уч.	Лист	N док.	Подпись	Дата				
Разработал	Поляков				01.26	Стадия Лист Листов С 7 29			
Проверил	Парфенюк				01.26				
Н.контр.	Великанцева				01.26	ШАК1 Схема электрическая принципиальная			
ГИП	Синякевич				01.26				
Утв.	Гурская				01.26				
						ООО "Квазар-ТЕХНО"			

Инв.№ подл.	Взам. инв. №
284/2025	

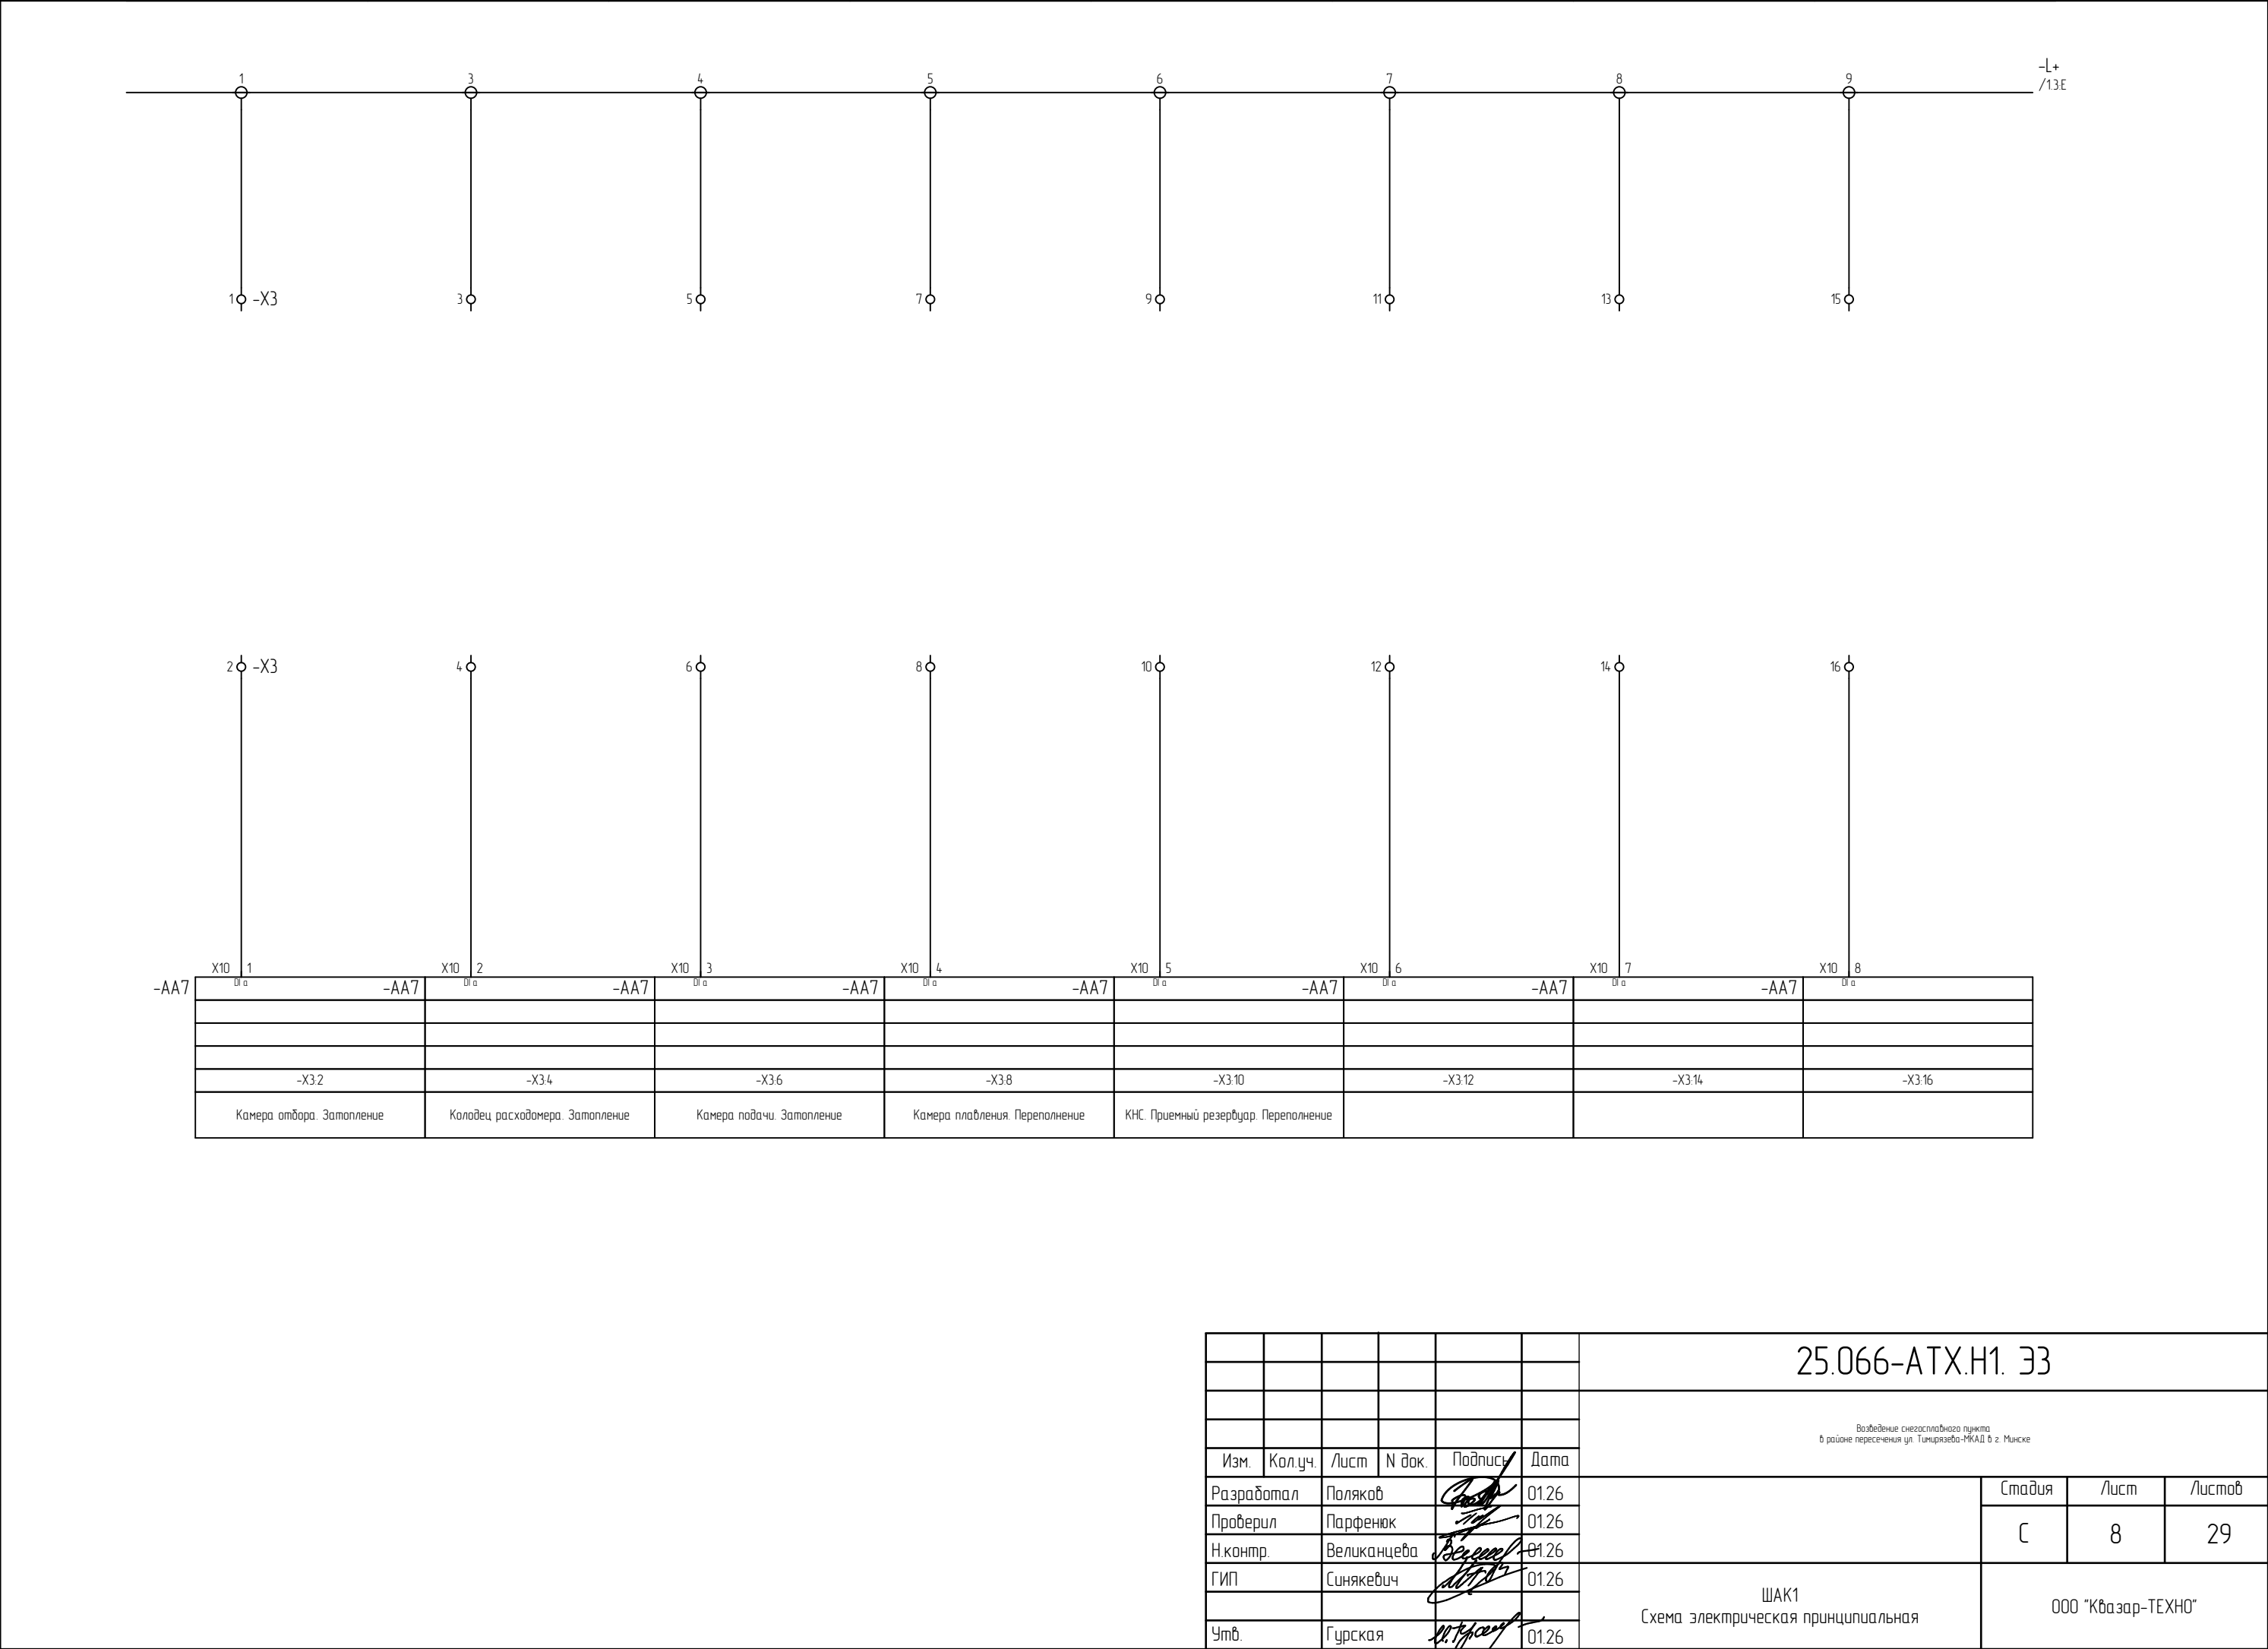



Инв.№ подл.	Взам. инв. №
284/2025	

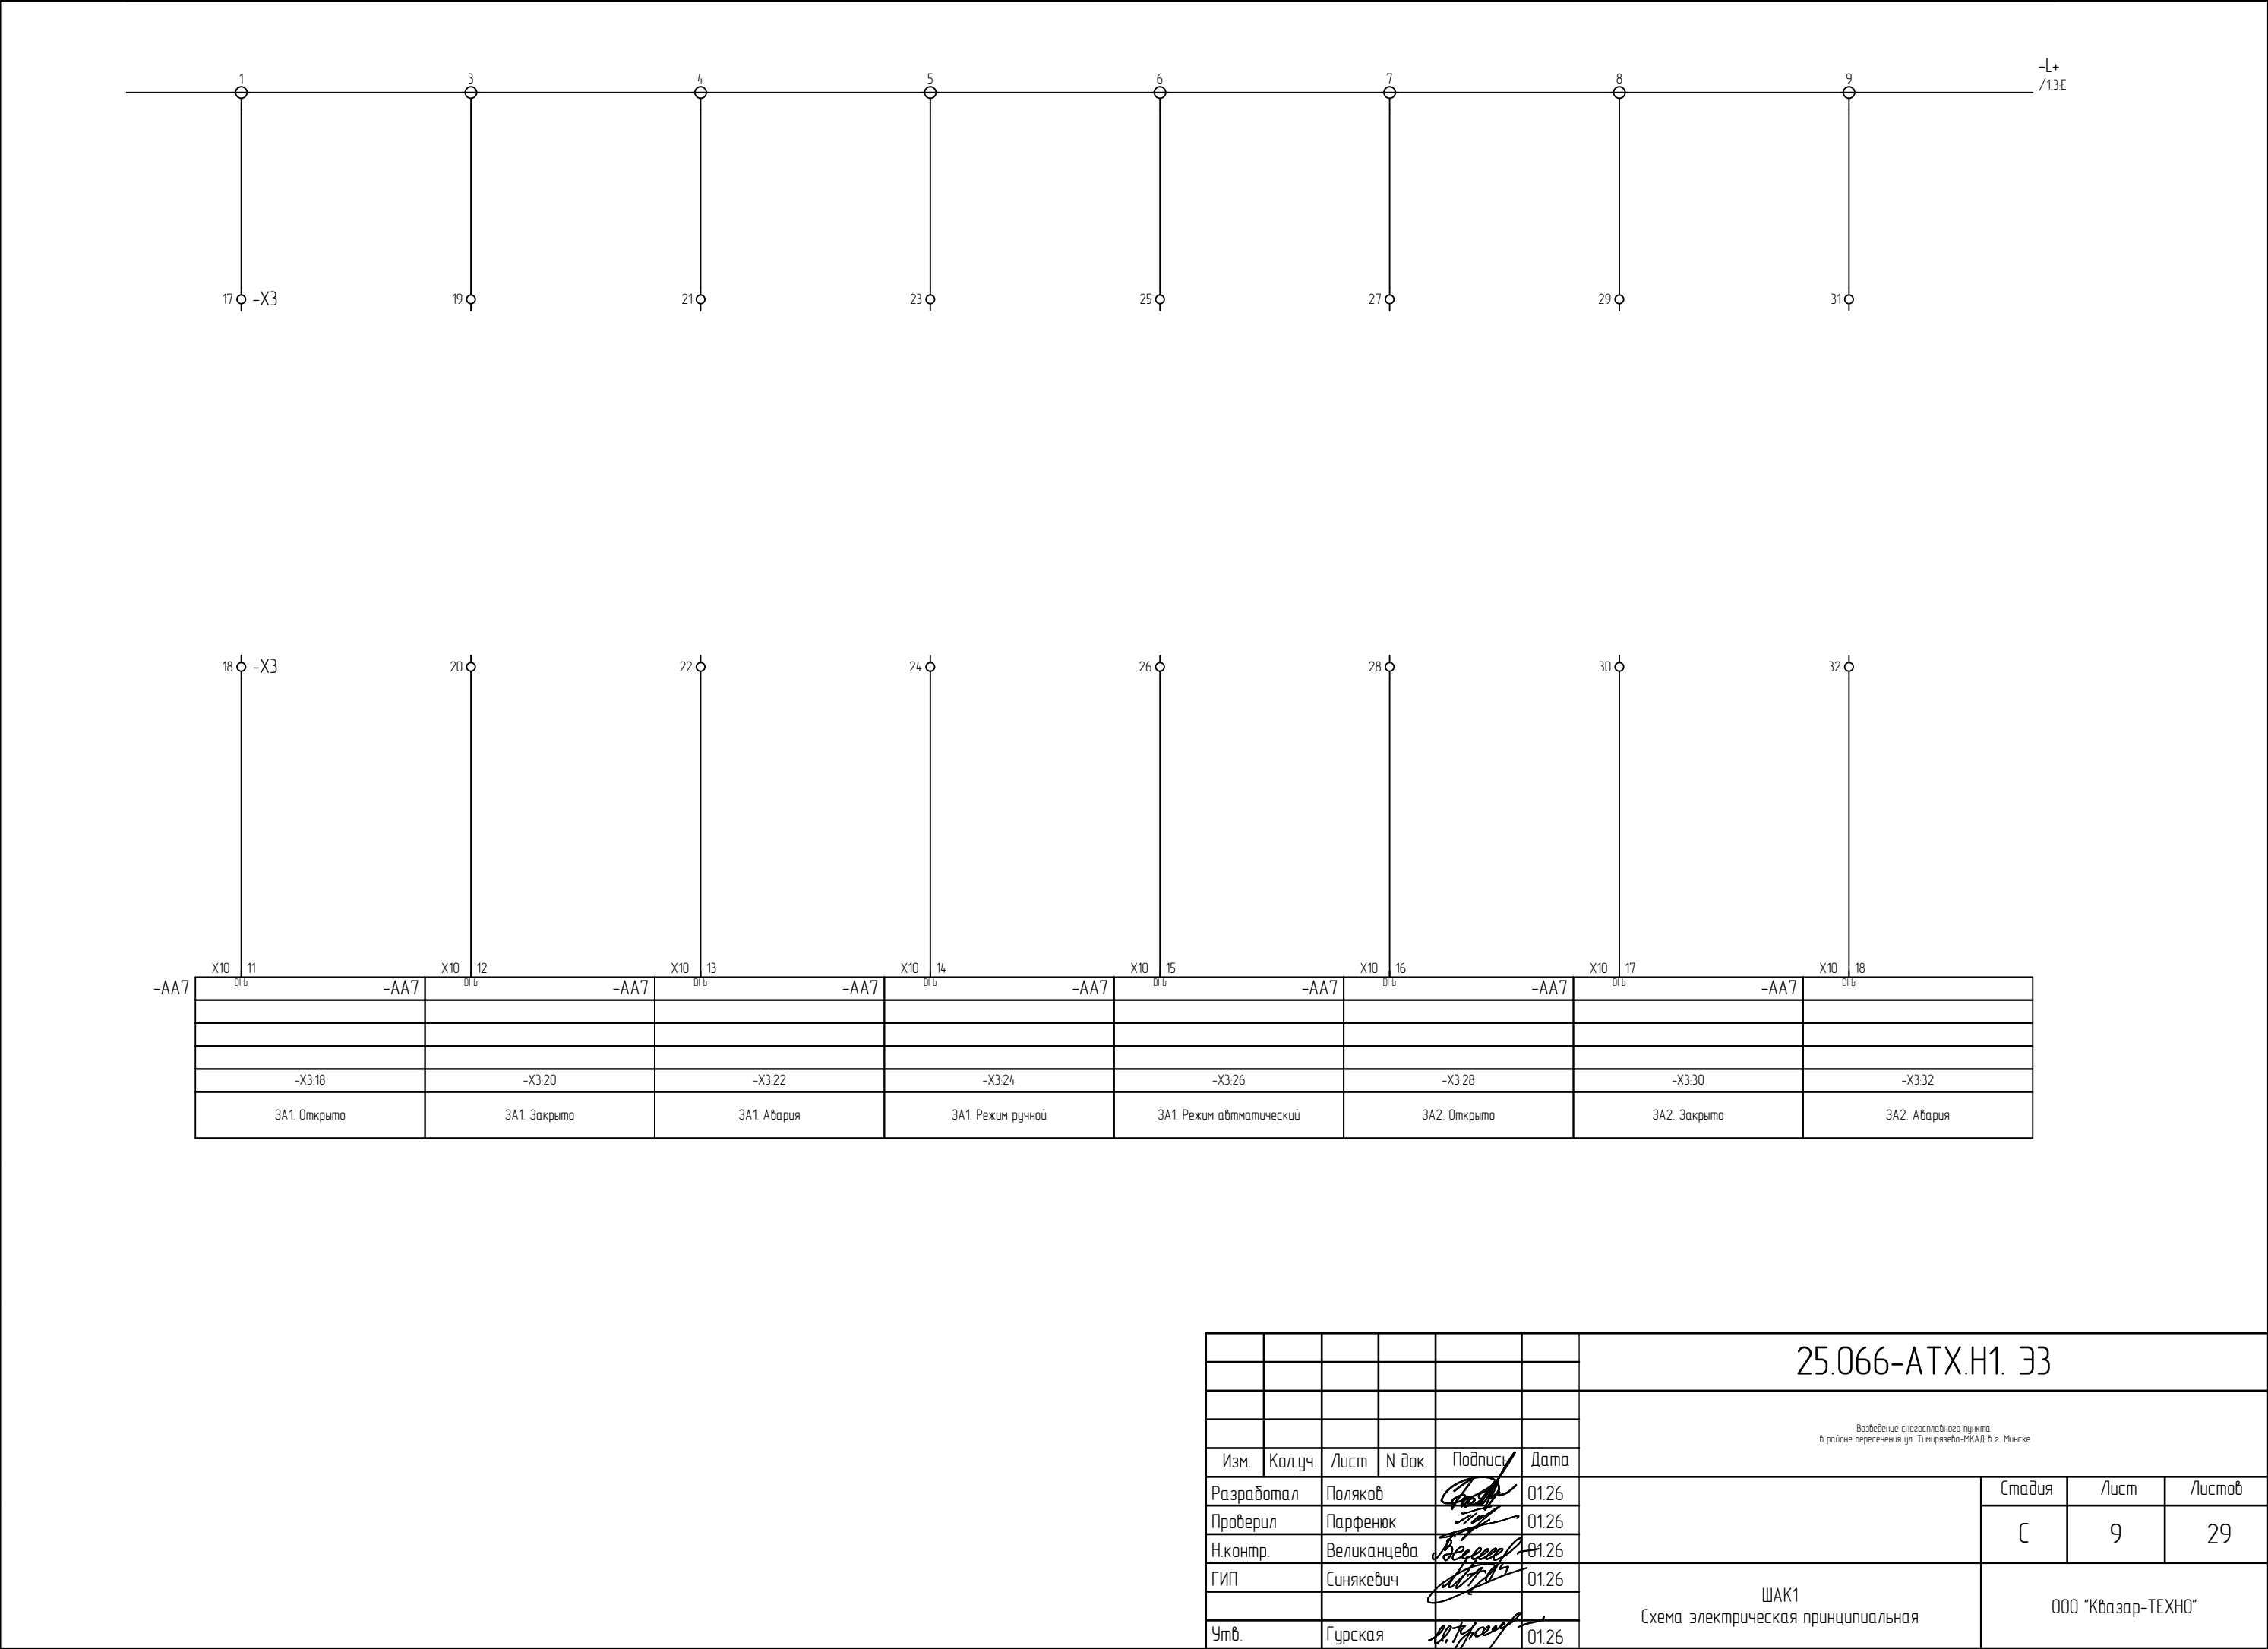

						25.066-АТХ.Н1. ЭЗ				
						Возведение снегосплавного пункта в районе пересечения ул. Тимирязева-МКАД в г. Минске				
Изм.	Кол.уч.	Лист	N док.	Подпись	Дата					
Разработал	Поляков				01.26	Стадия			Лист	Листов
Проверил	Парфенюк				01.26					
Н.контр.	Великанцева				01.26	С			9	29
ГИП	Синякевич				01.26	ШАК1 Схема электрическая принципиальная			ООО "Квазар-ТЕХНО"	
Утв.	Гурская				01.26					


Инв.№ подл.	Взам. инв. №
284/2025	

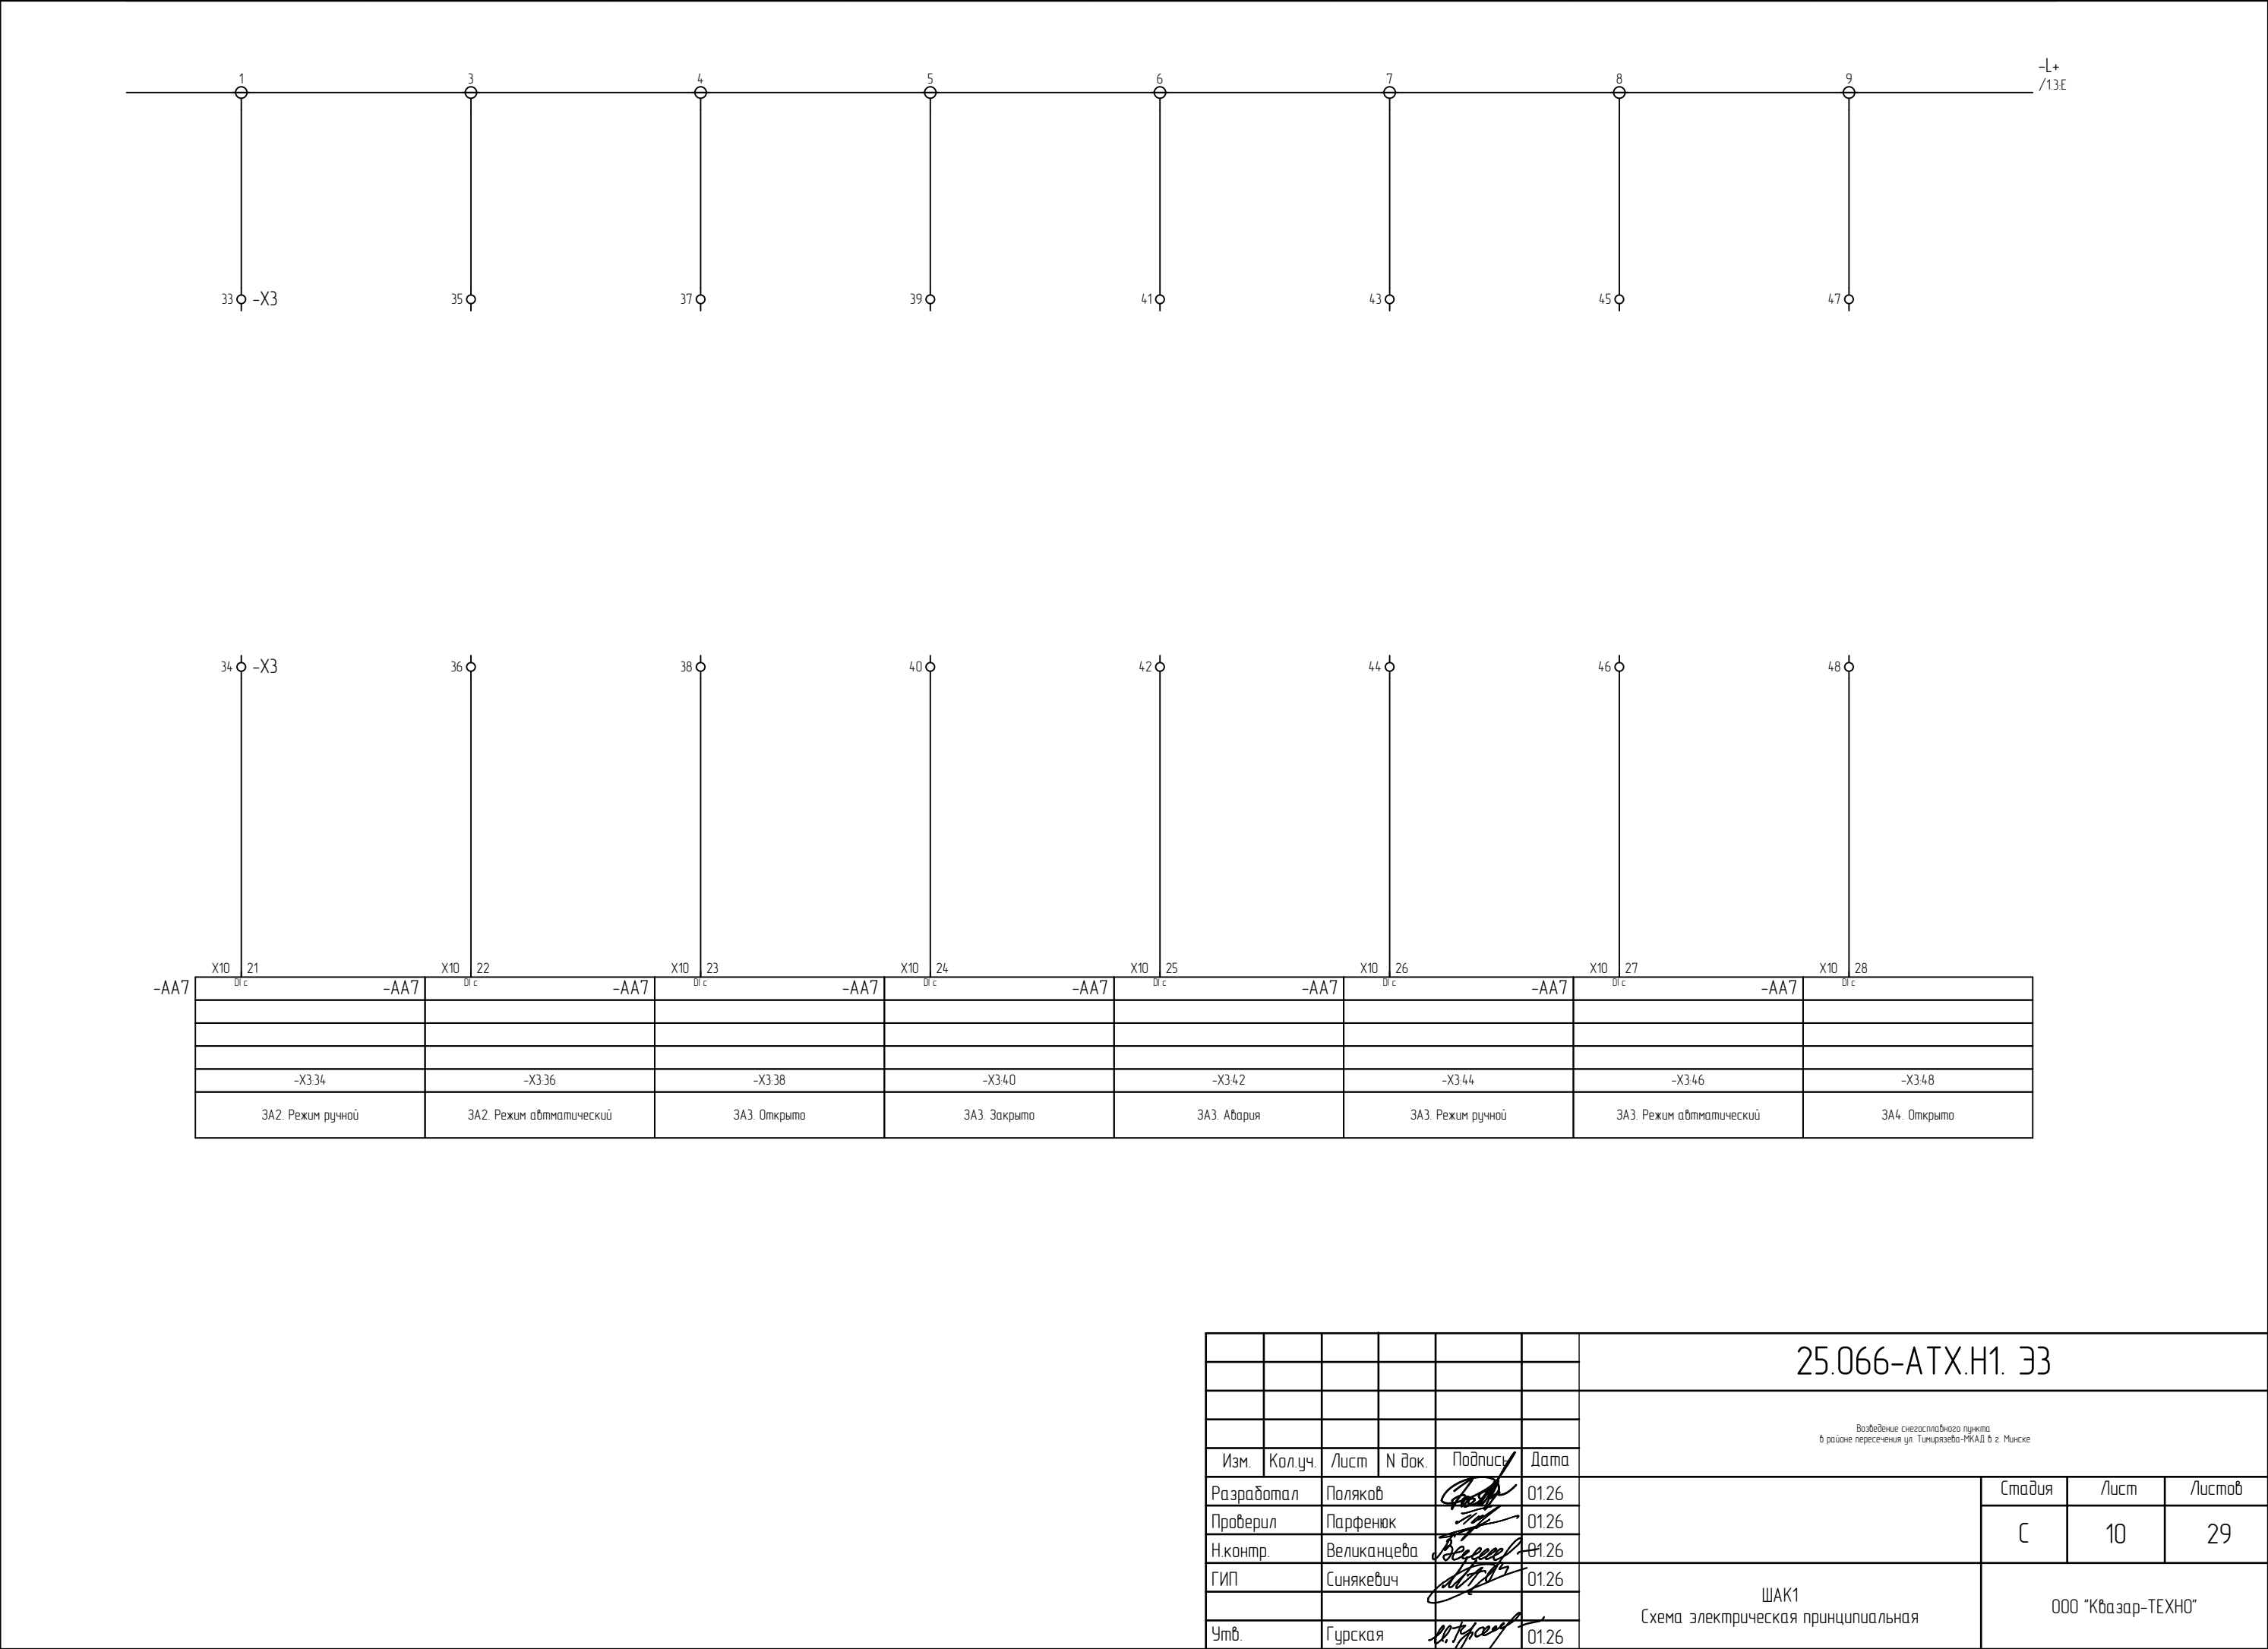

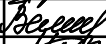
						25.066-АТХ.Н1. 33			
						Возведение снегосплавного пункта в районе пересечения ул. Тимирязева-МКАД в г. Минске			
Изм.	Кол.уч.	Лист	N док.	Подпись	Дата				
Разработал	Поляков				01.26	Стадия	Лист	Листов	
Проверил	Парфенюк				01.26	С	10	29	
Н.контр.	Великанцева				01.26				
ГИП	Синякевич				01.26				
Утв.	Гурская				01.26				
ШАК1 Схема электрическая принципиальная						ООО "Квазар-ТЕХНО"			


Инв.№ подл.	Взам. инв. №
284/2025	


Подп. и дата

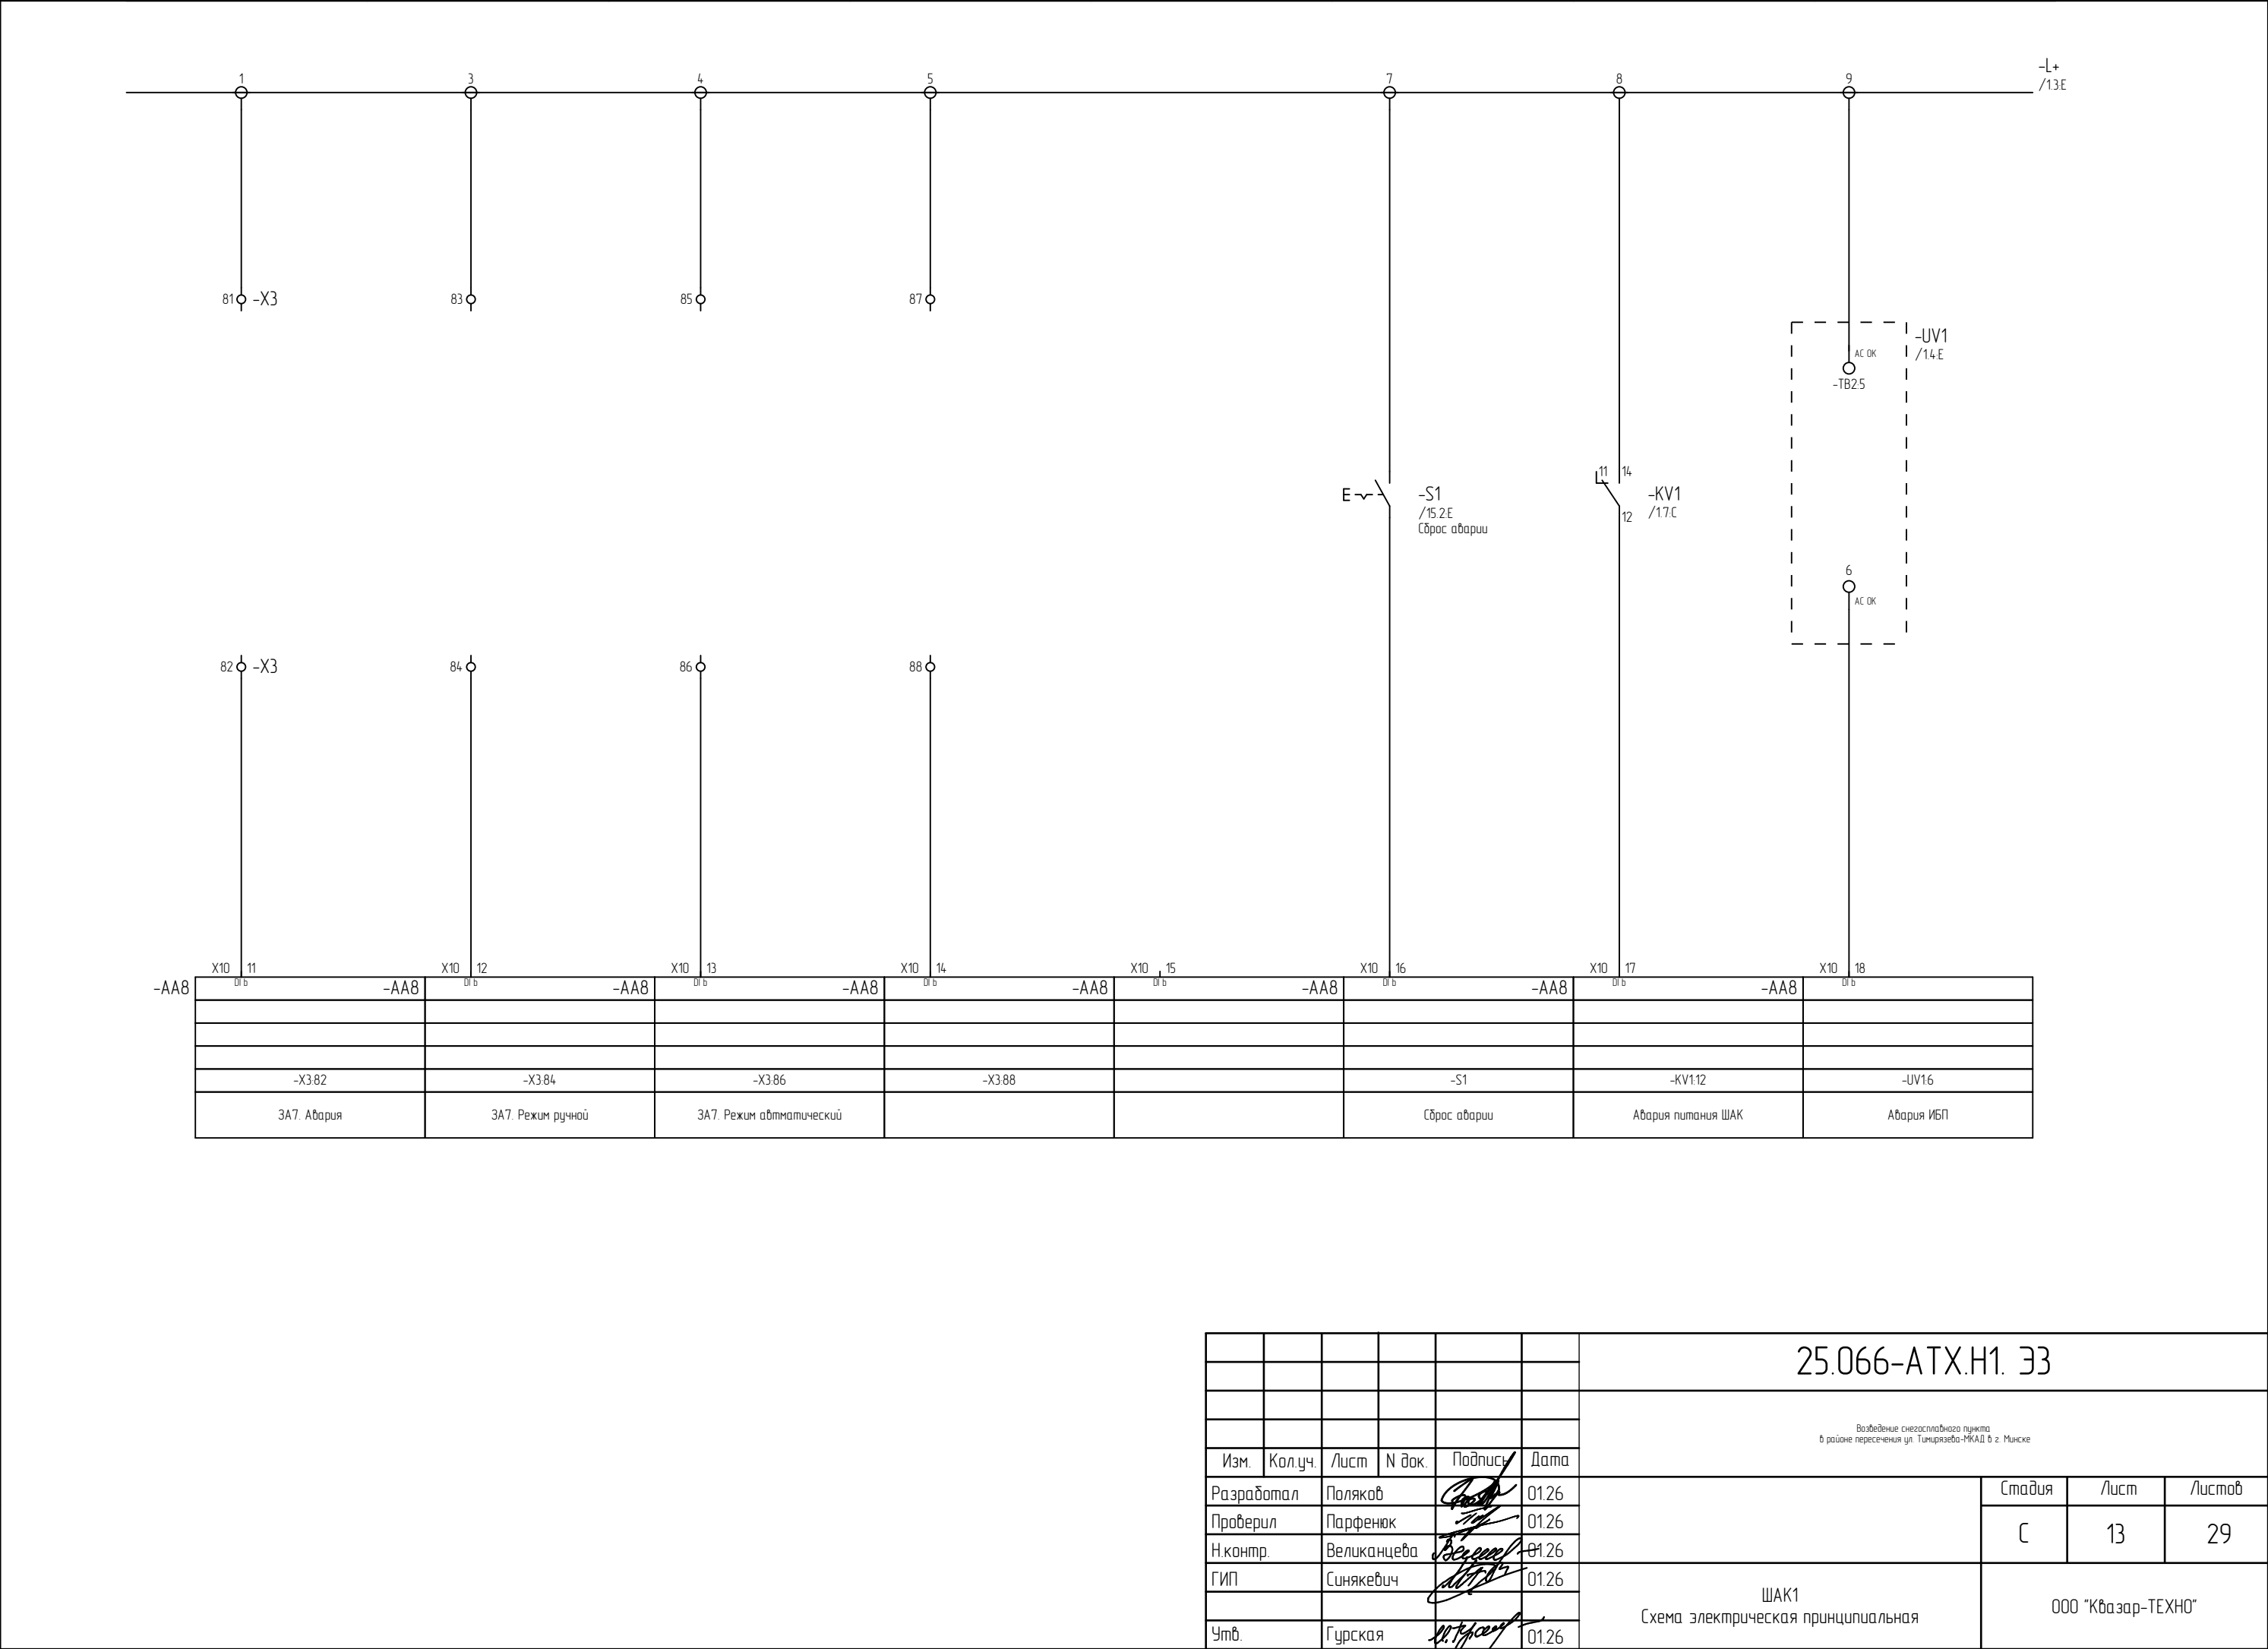

						25.066-АТХ.Н1. 33		
						Возведение снегосплавного пункта в районе пересечения ул. Тимирязева-МКАД в г. Минске		
Изм.	Кол.уч.	Лист	N док.	Подпись	Дата	ШАК1 Схема электрическая принципиальная	Стадия	Лист
Разработал	Поляков				01.26		С	13
Проверил	Парфенюк				01.26			29
Н.контр.	Великанцева				01.26			
ГИП	Синякевич				01.26			
Утв.	Гурская				01.26	ООО "Квазар-ТЕХНО"		
Копировал						Формат А3		

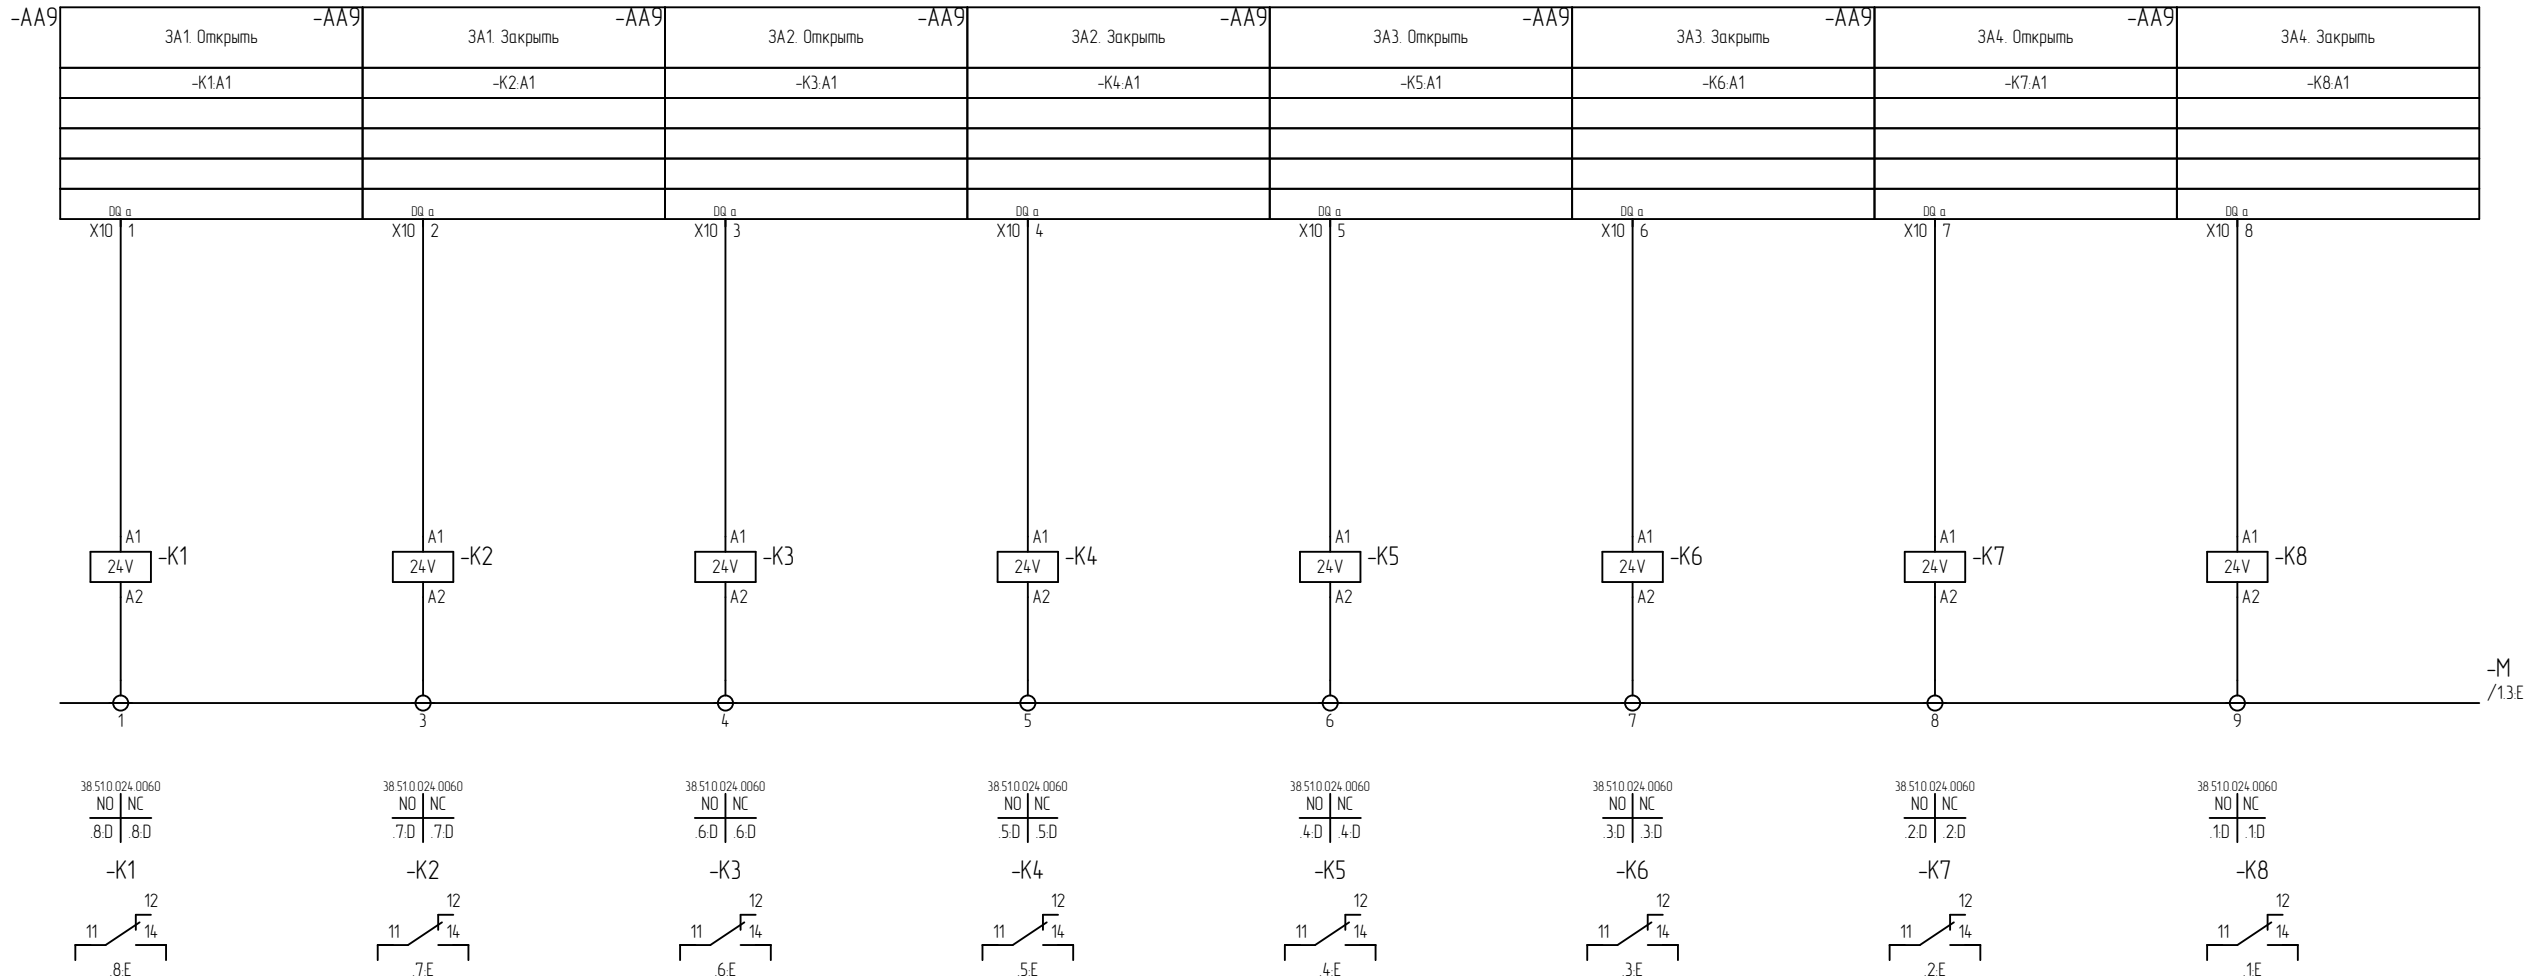

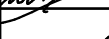						25.066-АТХ.Н1. 33			
						Возведение снегосплавного пункта в районе пересечения ул. Тимирязева-МКАД в г. Минске			
Изм.	Кол.уч.	Лист	N док.	Подпись	Дата				
Разработал	Поляков				01.26	Стадия	Лист	Листов	
Проверил	Парфенюк				01.26				
Н.контр.	Великанцева				01.26	С	14	29	
ГИП	Синякевич				01.26	ШАК1 Схема электрическая принципиальная			
Утв.	Гурская				01.26				
						ООО "Квазар-ТЕХНО"			

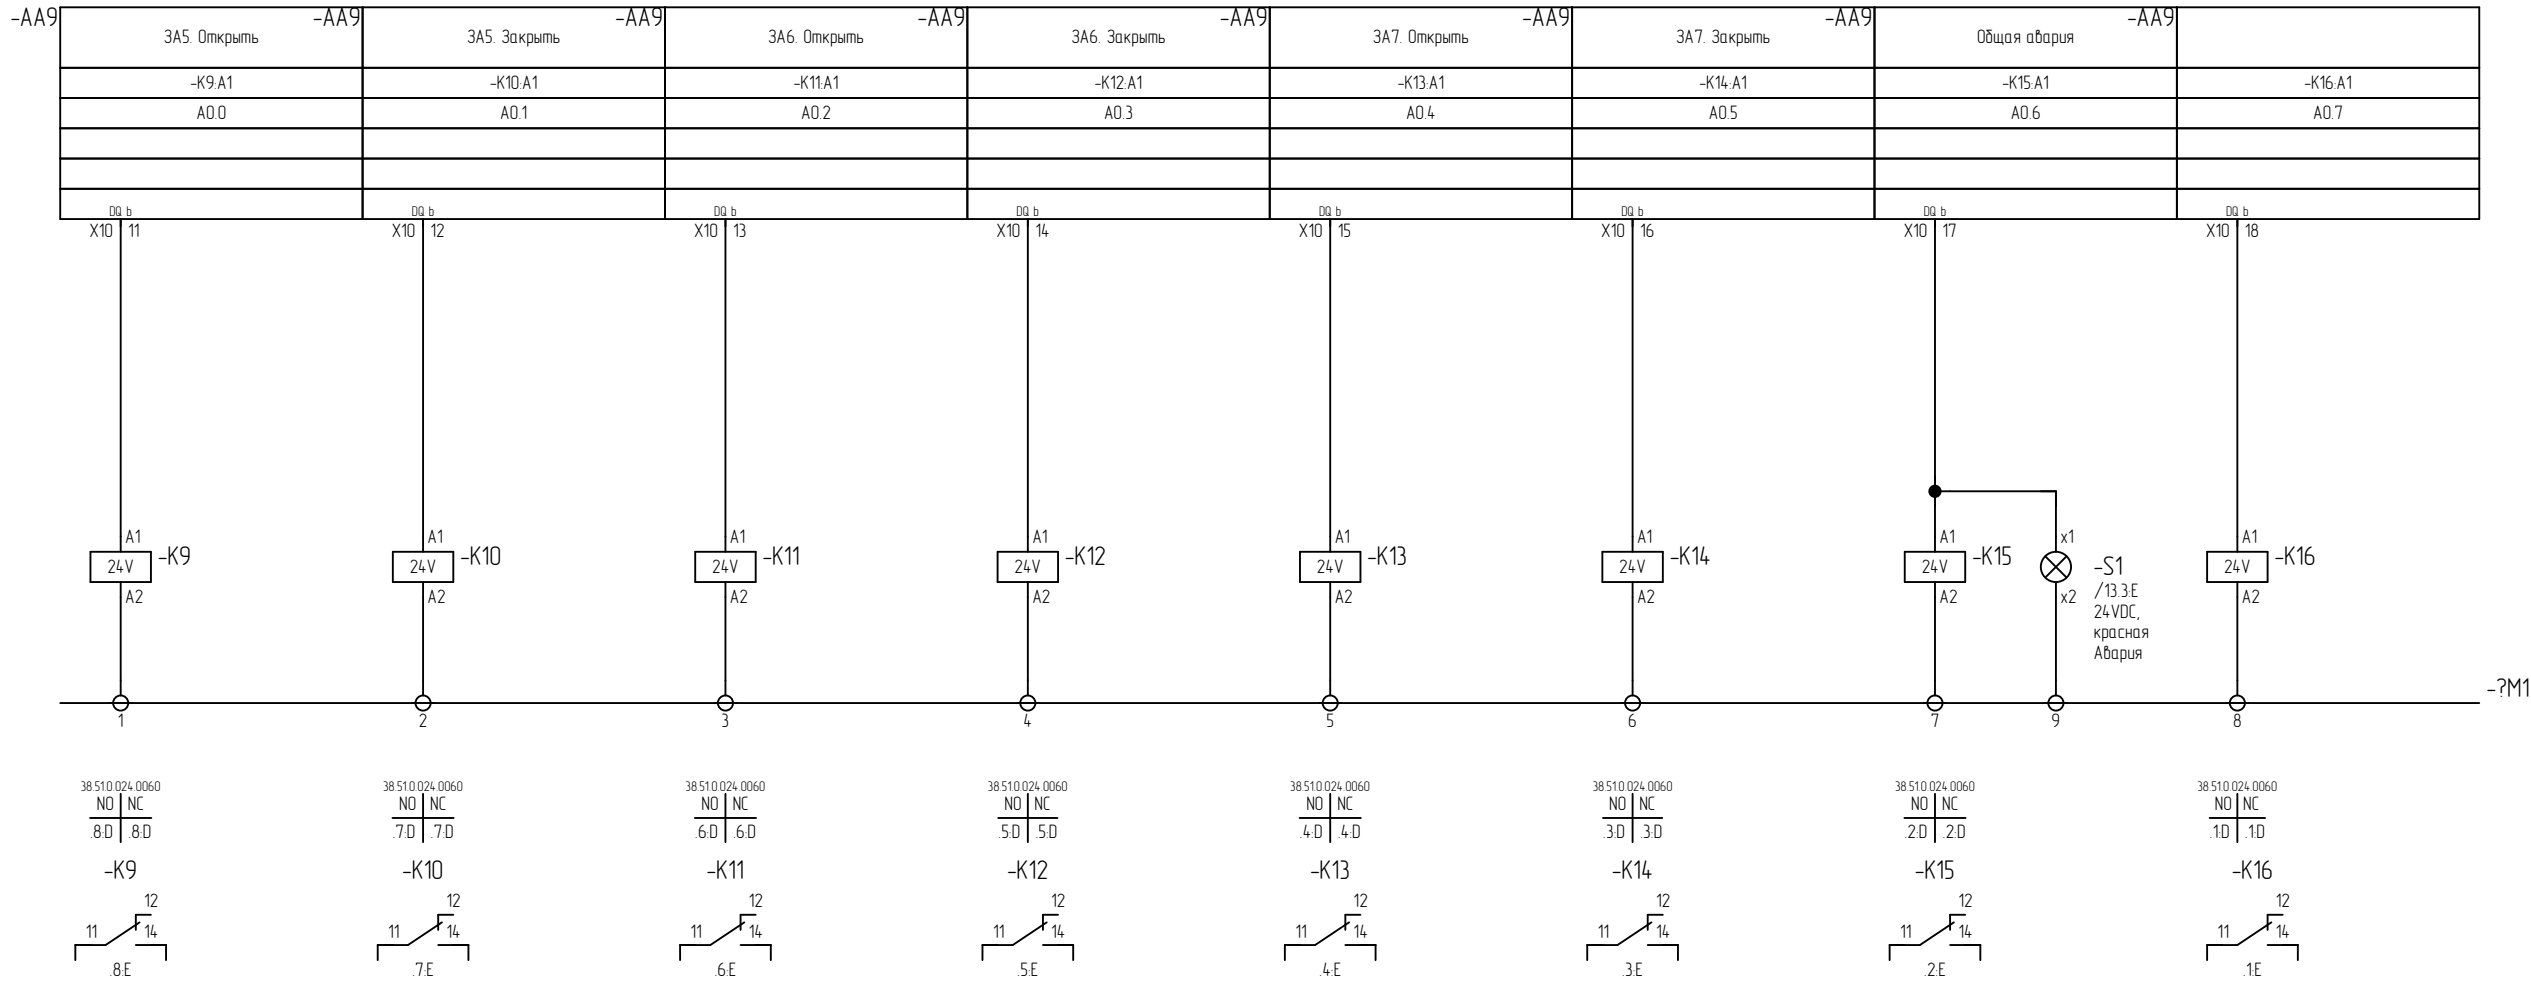

38 510 024 0060

NO NC

8.0 8.0

-K9

11 12 14

8.E

38 510 024 0060

NO NC

7.0 7.0

-K10

11 12 14

7.E

38 510 024 0060

NO NC

6.0 6.0

-K11

11 12 14

6.E

38 510 024 0060

NO NC

5.0 5.0

-K12

11 12 14

5.E

38 510 024 0060

NO NC

4.0 4.0

-K13

11 12 14

4.E

38 510 024 0060

NO NC

3.0 3.0

-K14

11 12 14

3.E

38 510 024 0060

NO NC

2.0 2.0

-K15

11 12 14

2.E

38 510 024 0060

NO NC

1.0 1.0

-K16

11 12 14

1.E

25.066-ATX.H1. 33


Возведение снегозащитного пункта
в районе пересечения ул. Тимирязева-МКАД в г. Минске

Изм.	Кол.уч.	Лист	N док.	Подпись	Дата	Схема электрическая принципиальная	Стадия	Лист	Листов
Разработал	Поляков				01.26		С	15	29
Проверил	Парфенюк				01.26				
Н.контр.	Великанцева				01.26				
ГИП	Синякевич				01.26				
Утв.	Гурская				01.26	ШАК1	ООО "Квазар-ТЕХНО"		

Копировал


Формат А3

Инд. N подл.	Взам. инв. N
284 / 2025	

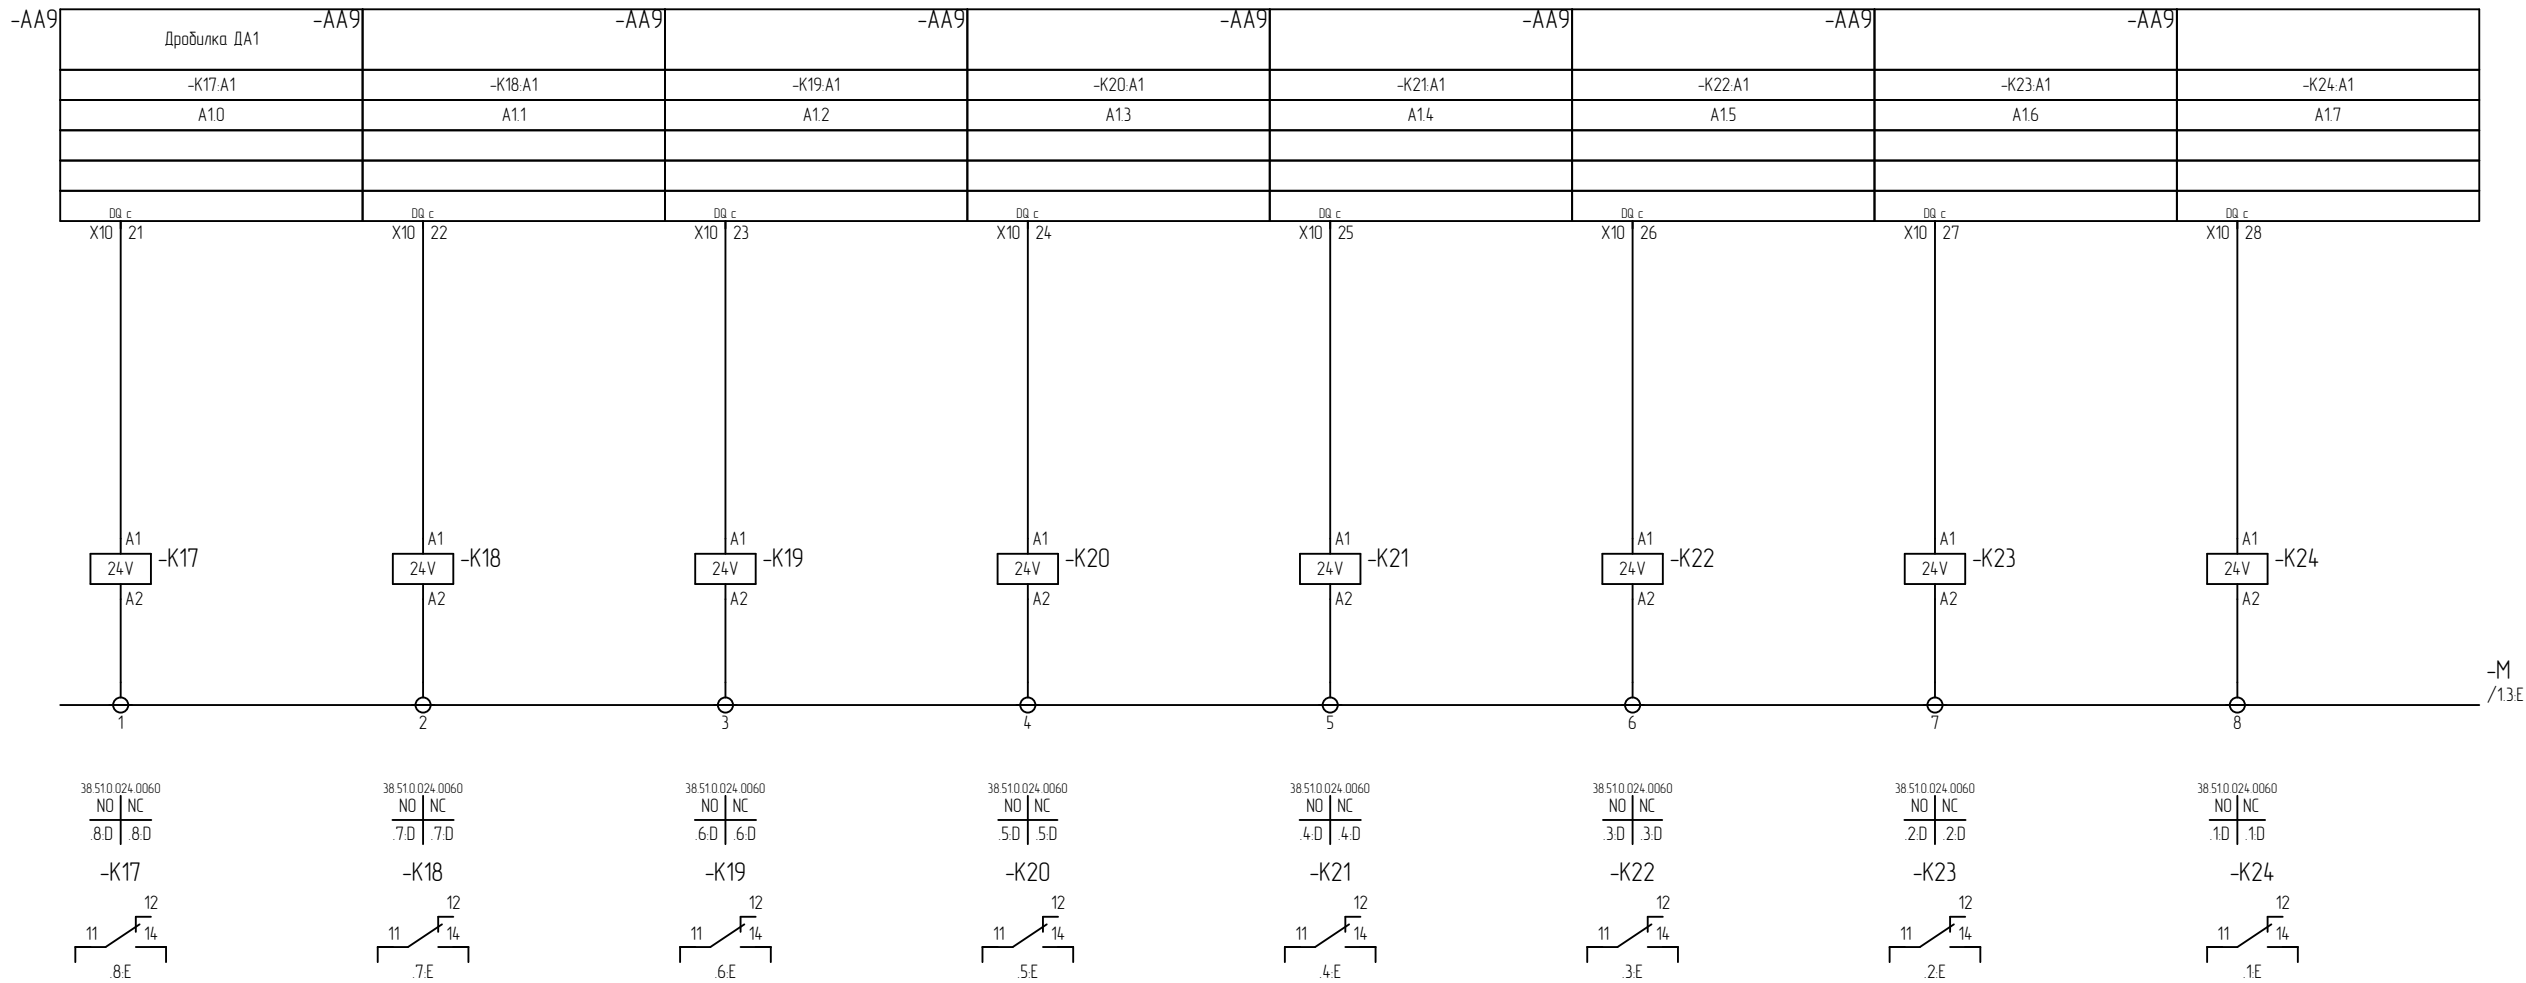

						25.066-АТХ.Н1. 33			
						Возведение снегосплавного пункта в районе пересечения ул. Тимирязева-МКАД в г. Минске			
Изм.	Кол.уч.	Лист	N док.	Подпись	Дата				
Разработал	Поляков				01.26	Стадия Лист Листов С 16 29			
Проверил	Парфенюк				01.26				
Н.контр.	Великанцева				01.26	ШАК1 Схема электрическая принципиальная			
ГИП	Синякевич				01.26				
Утв.	Гурская				01.26				
Копировал						Формат А3			


Инд. N подл.	Взам. инв. N
284 / 2025	

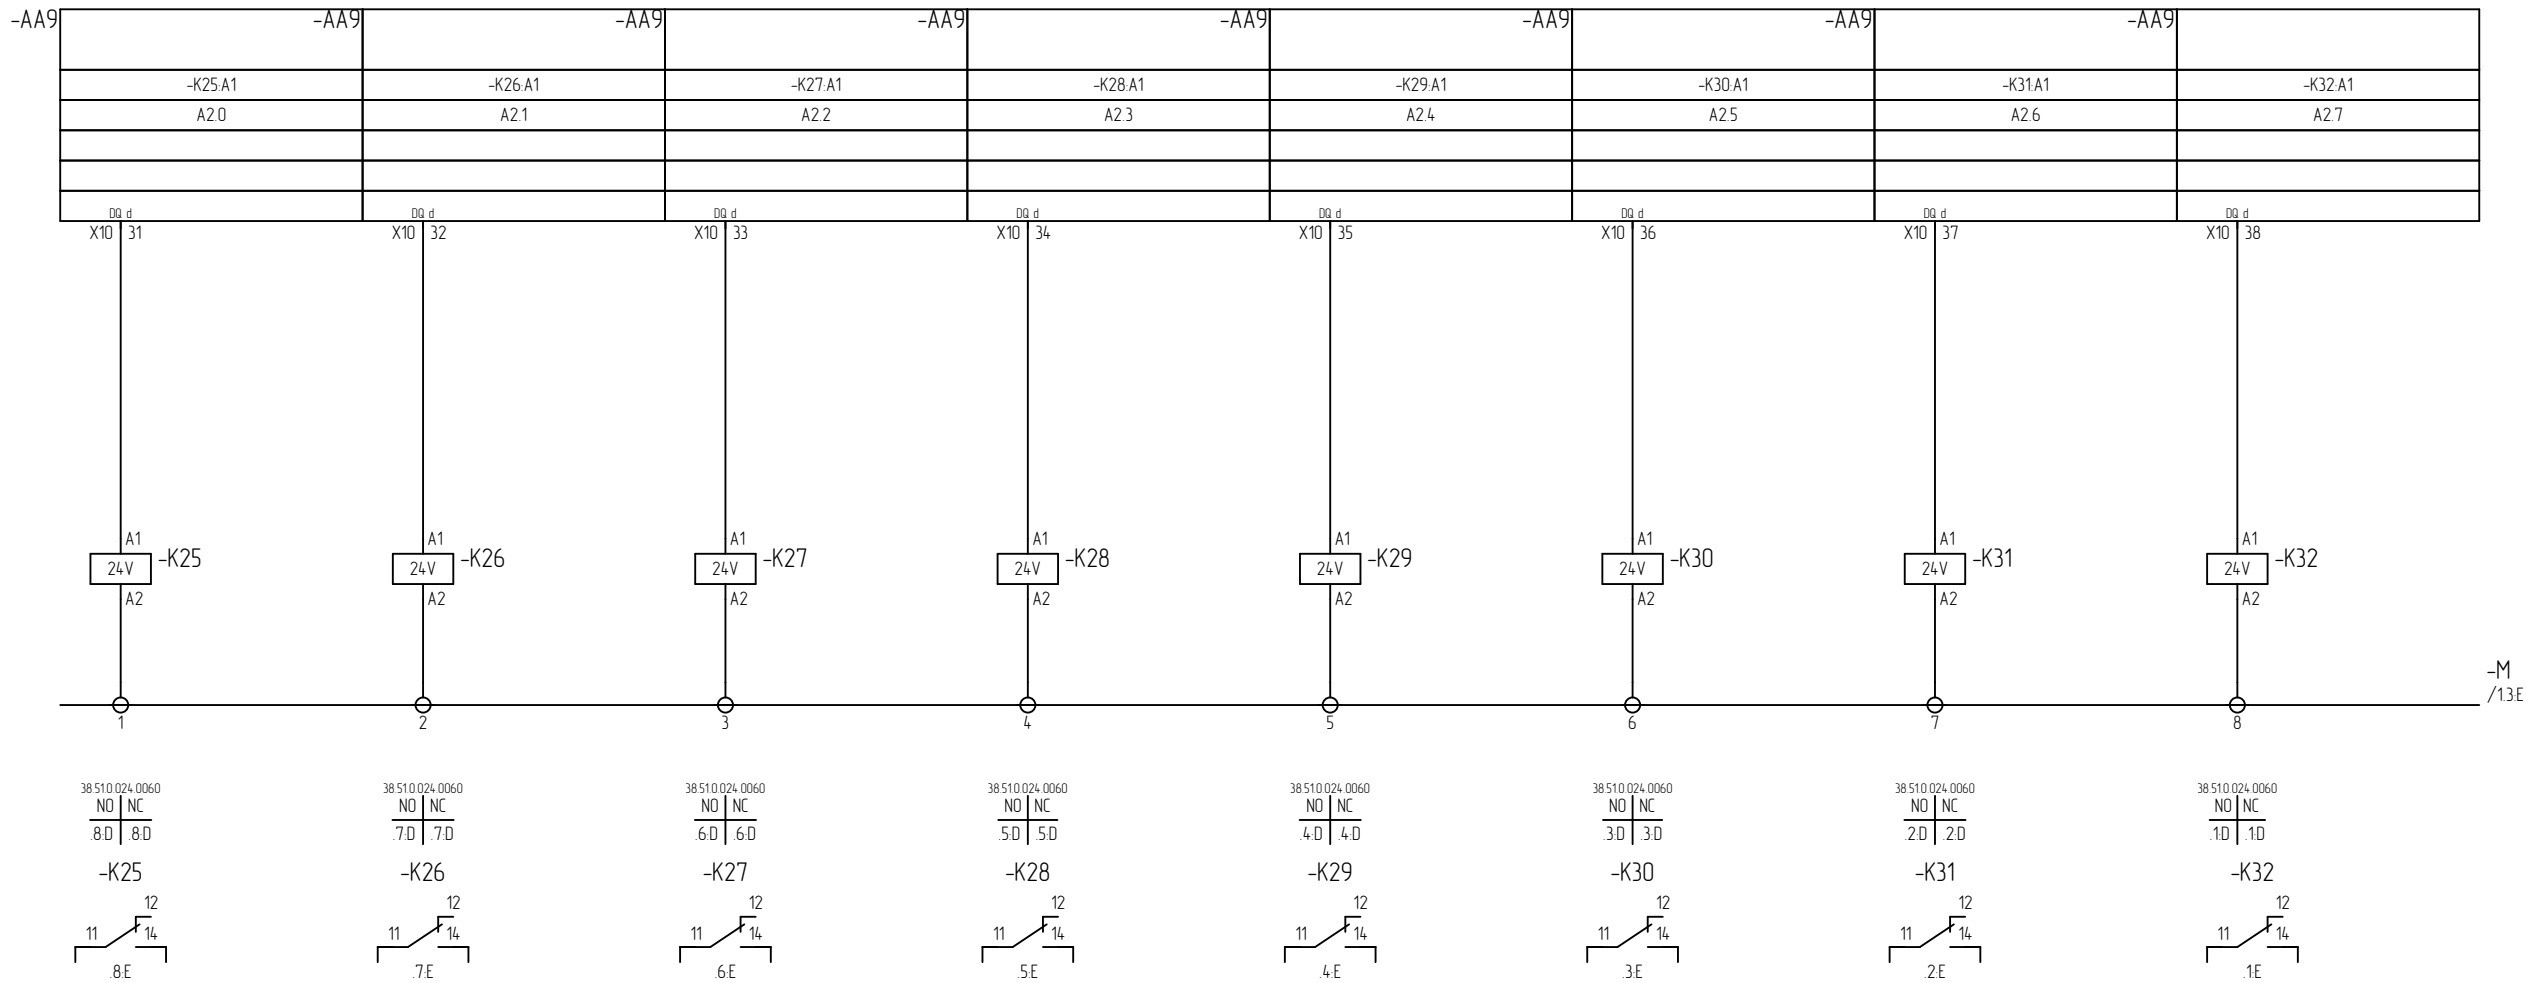



						25.066-АТХ.Н1. ЭЗ				
						Возведение снегосплавного пункта в районе пересечения ул. Тимирязева-МКАД в г. Минске				
Изм.	Кол.уч.	Лист	N док.	Подпись	Дата					
Разработал	Поляков				01.26	Стадия			Лист	Листов
Проверил	Парфенюк				01.26	С			17	29
Н.контр.	Великанцева				01.26					
ГИП	Синякевич				01.26					
Утв.	Гурская				01.26	ШАК1 Схема электрическая принципиальная			ООО "Квазар-ТЕХНО"	

Инв.№ подл.	Взам. инв. №
284/2025	

Подп. и дата

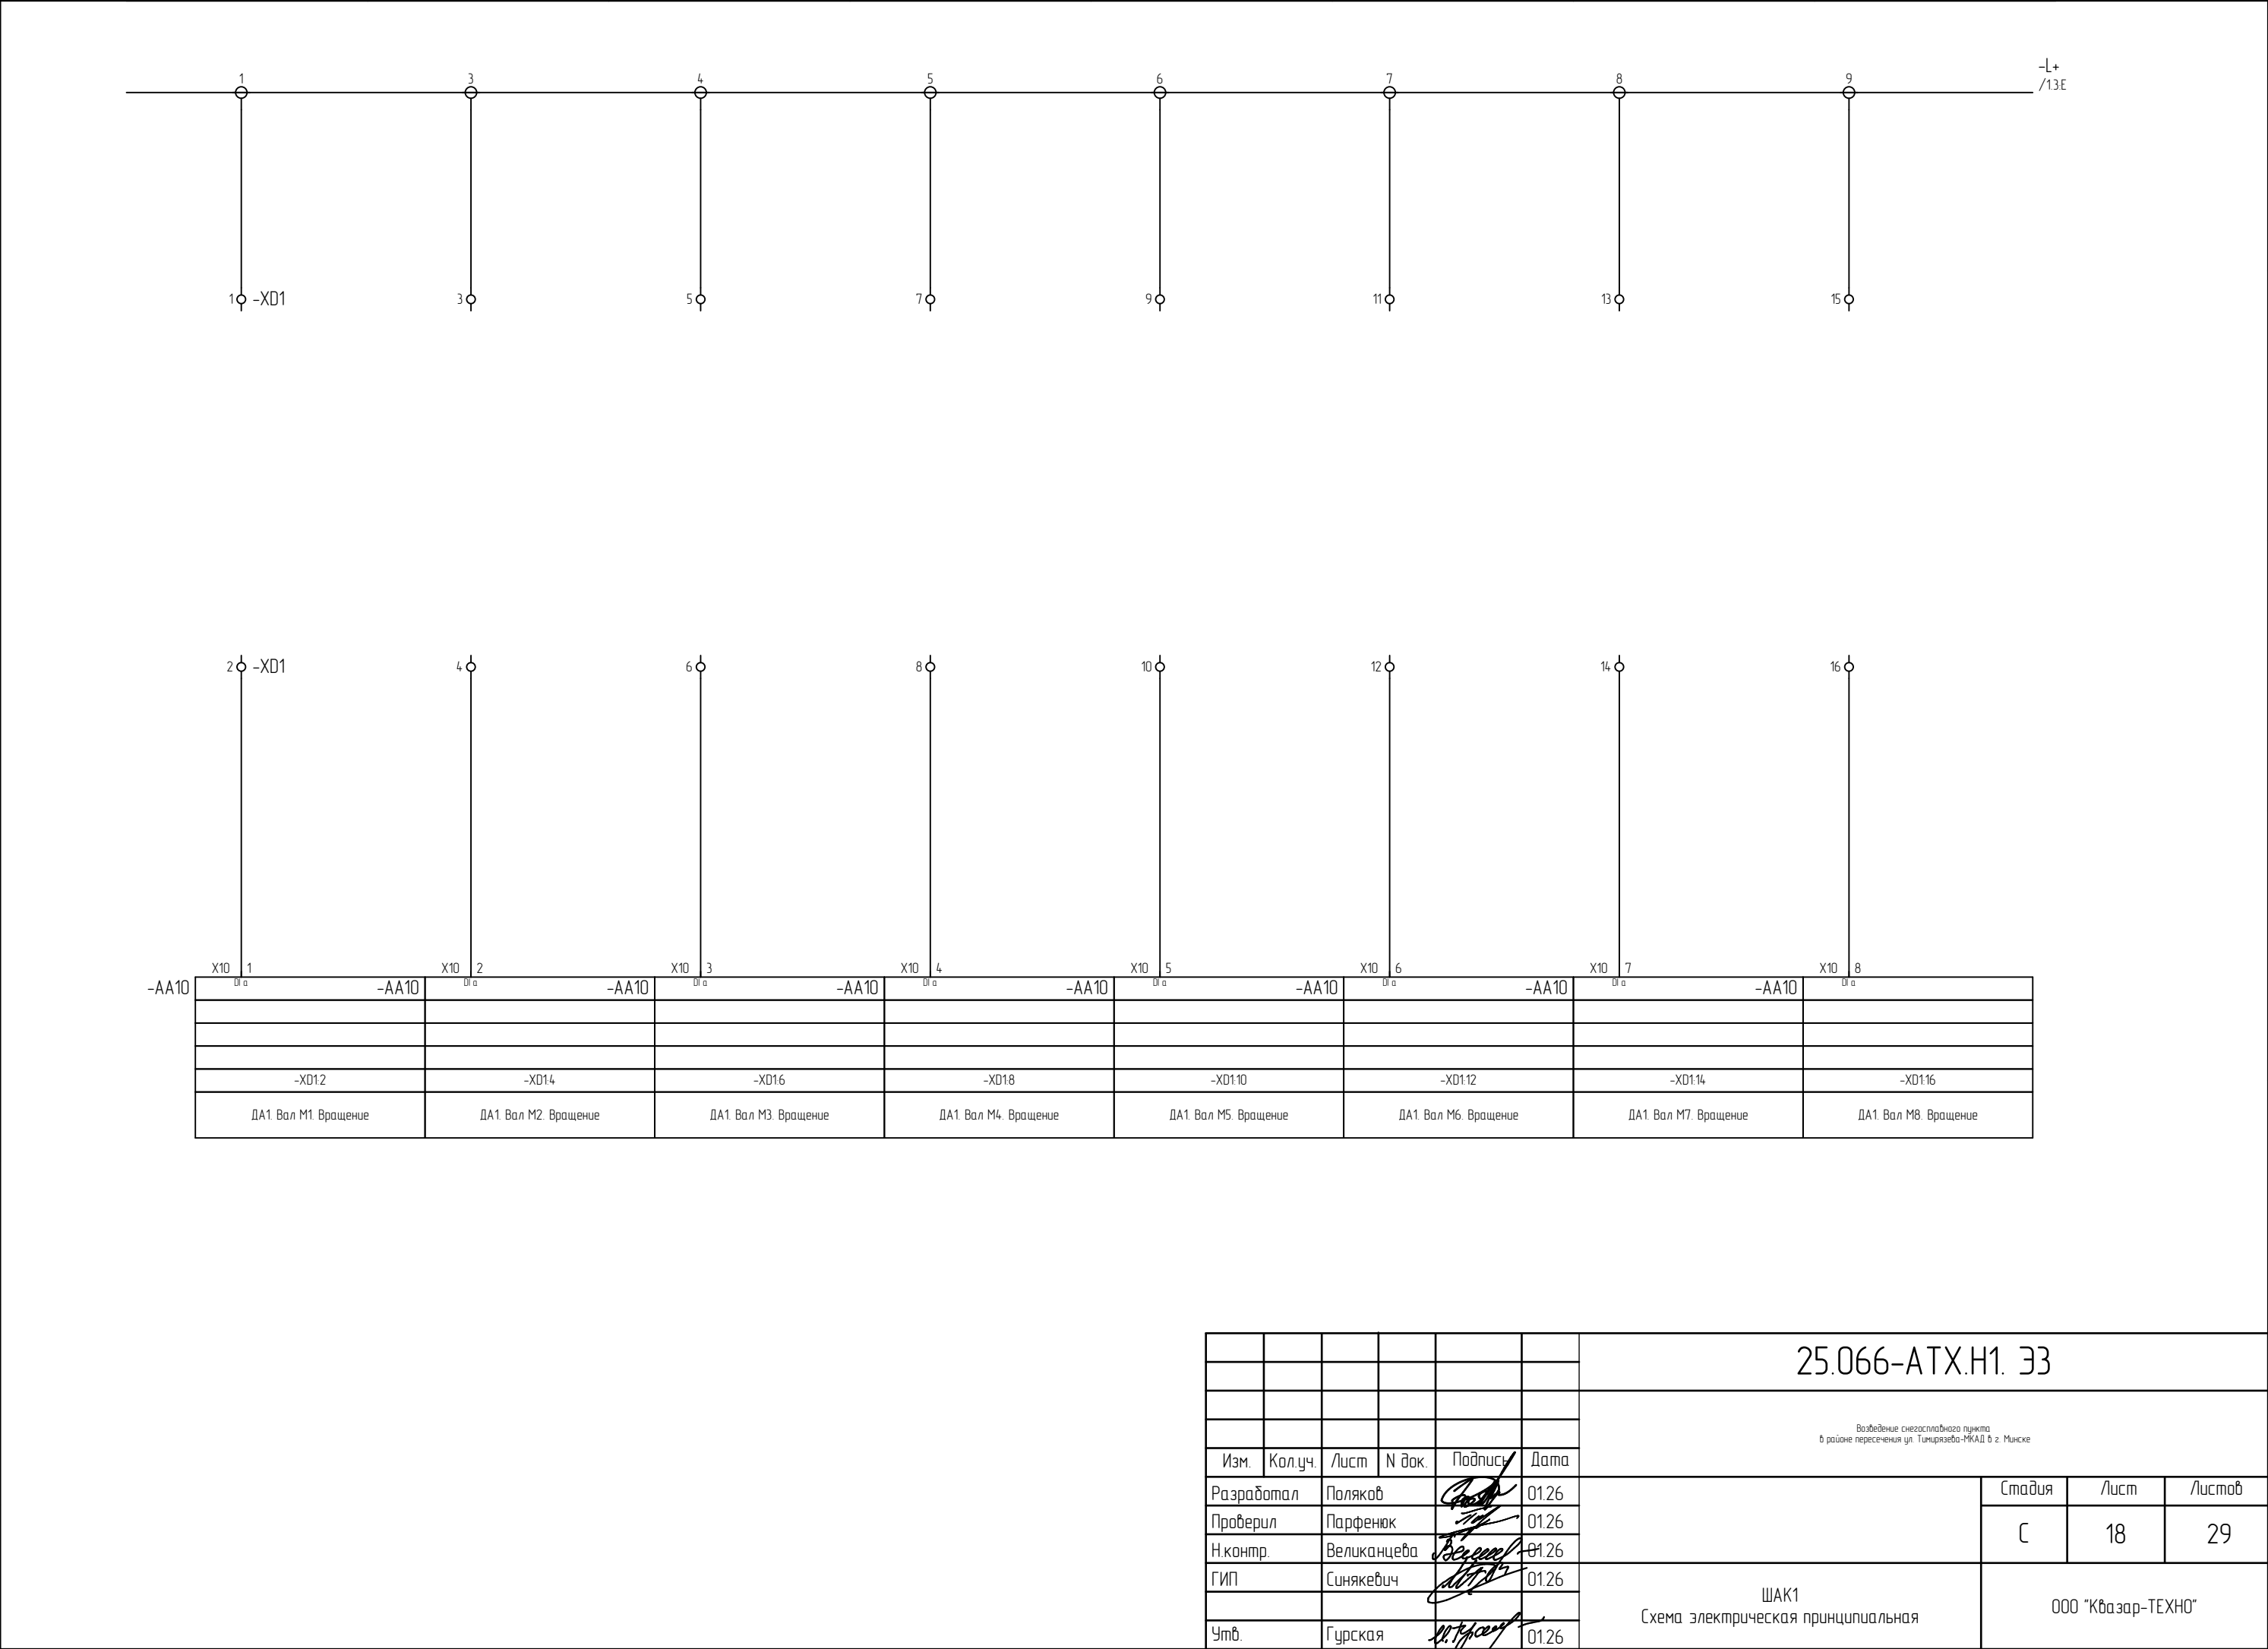



Инв.№ подл.	284/2025
Подп. и дата	
Взам. инв. №	

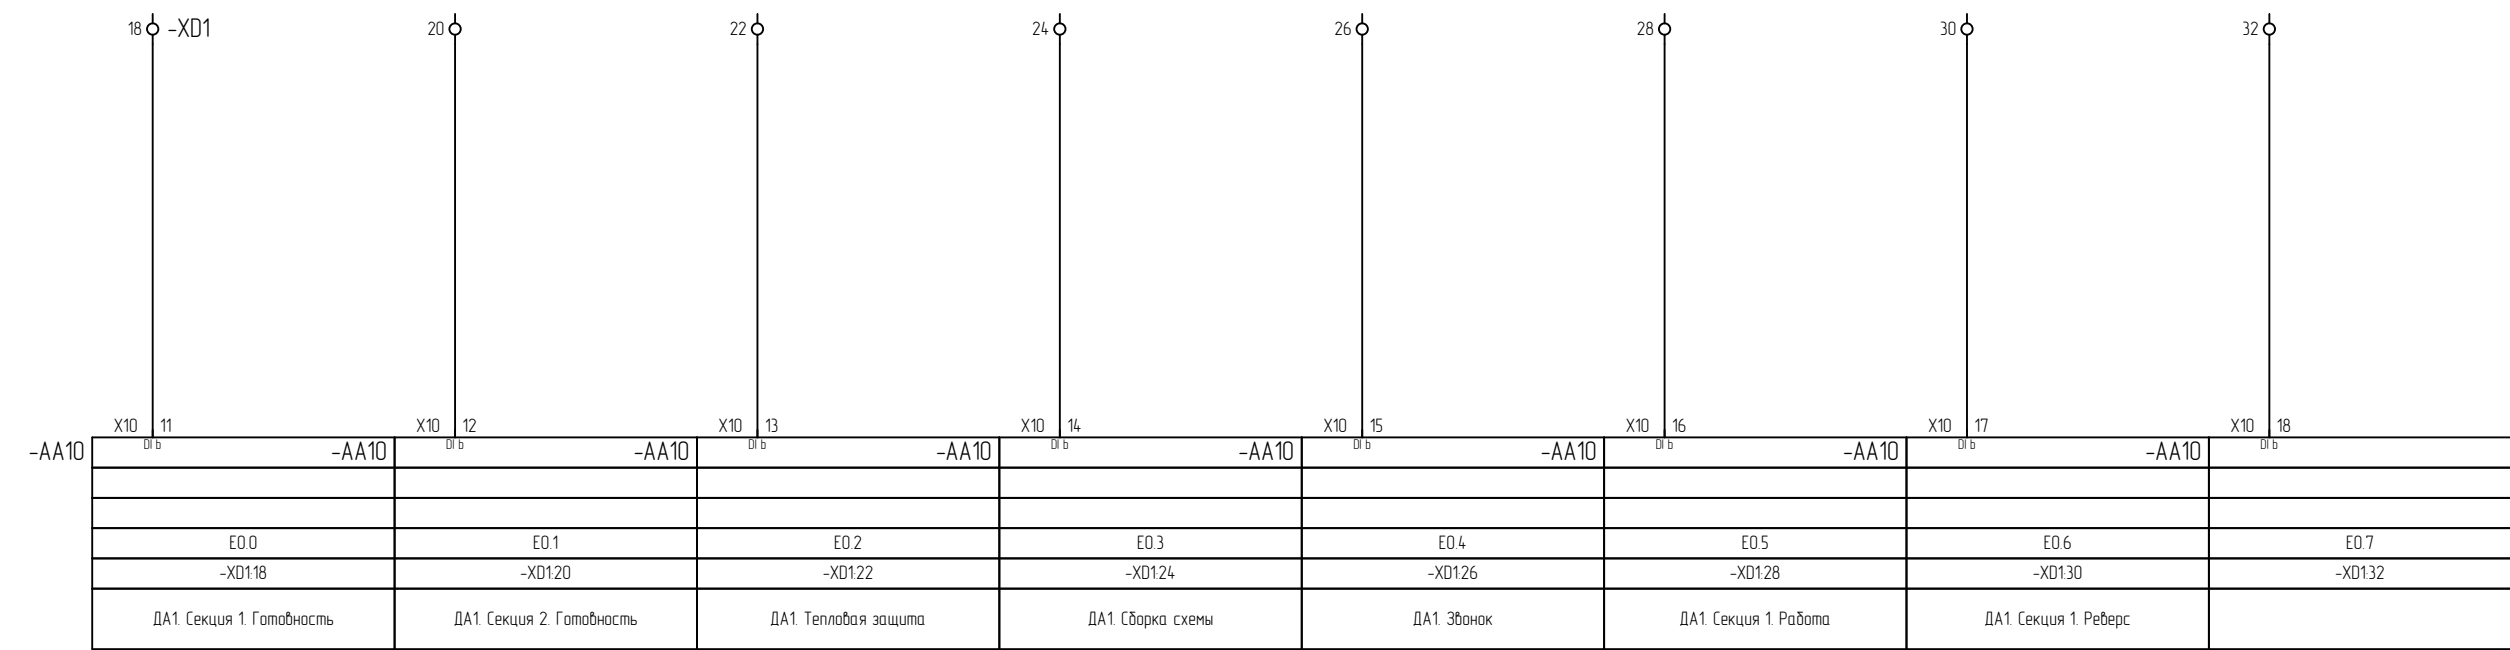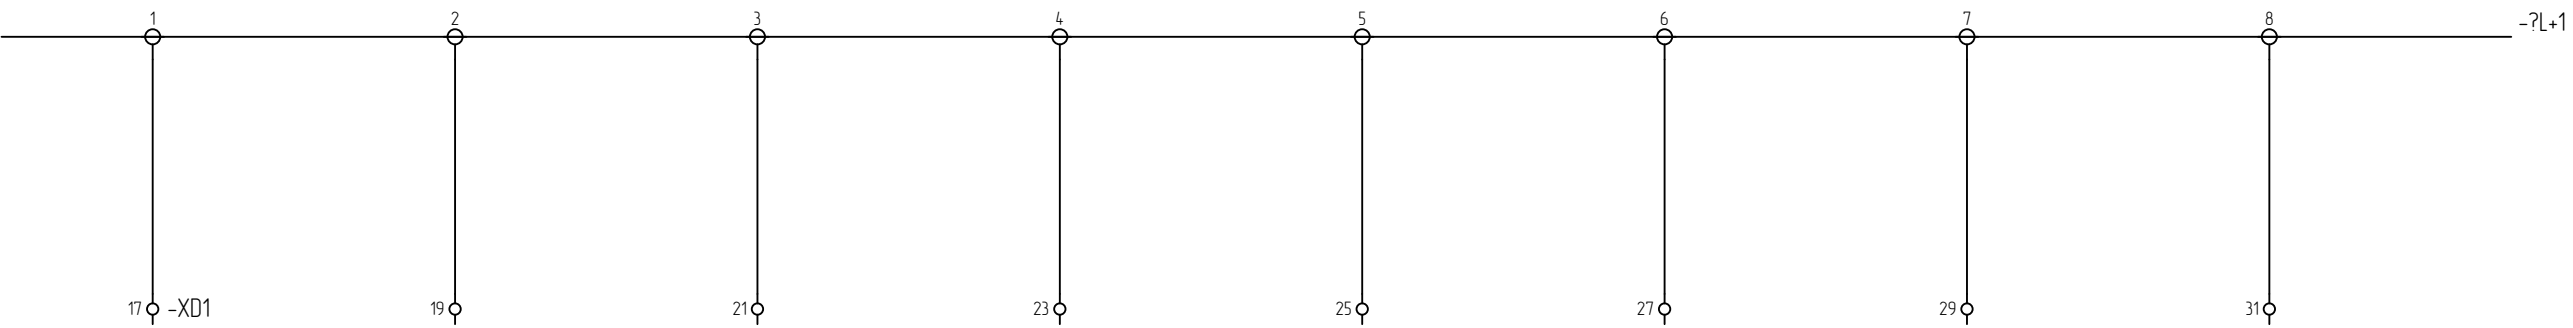

-AA10	X10 11	-AA10	X10 12	-AA10	X10 13	-AA10	X10 14	-AA10	X10 15	-AA10	X10 16	-AA10	X10 17	-AA10	X10 18
	Е00		Е01		Е02		Е03		Е04		Е05		Е06		Е07
	-XD118		-XD120		-XD122		-XD124		-XD126		-XD128		-XD130		-XD132
	ДА1. Секция 1. Готовность		ДА1. Секция 2. Готовность		ДА1. Тепловая защита		ДА1. Сборка схемы		ДА1. Эбонак		ДА1. Секция 1. Работа		ДА1. Секция 1. Реверс		



						25.066-АТХ.Н1. 33			
						Возведение снегосплавного пункта в районе пересечения ул. Тимирязева-МКАД в г. Минске			
Изм.	Кол.уч.	Лист	N док.	Подпись	Дата		Стадия	Лист	Листов
Разработал	Поляков			<i>Поляков</i>	01.26				
Проверил	Парфенюк			<i>Парфенюк</i>	01.26		С	19	29
Н.контр.	Великанцева			<i>Великанцева</i>	01.26				
ГИП	Синякевич			<i>Синякевич</i>	01.26				
Утв.	Гурская			<i>Гурская</i>	01.26	ШАК1 Схема электрическая принципиальная		ООО "Квазар-ТЕХНО"	

Инв.№ подл.	284 / 2025
Подп. и дата	
Взам. инв. №	

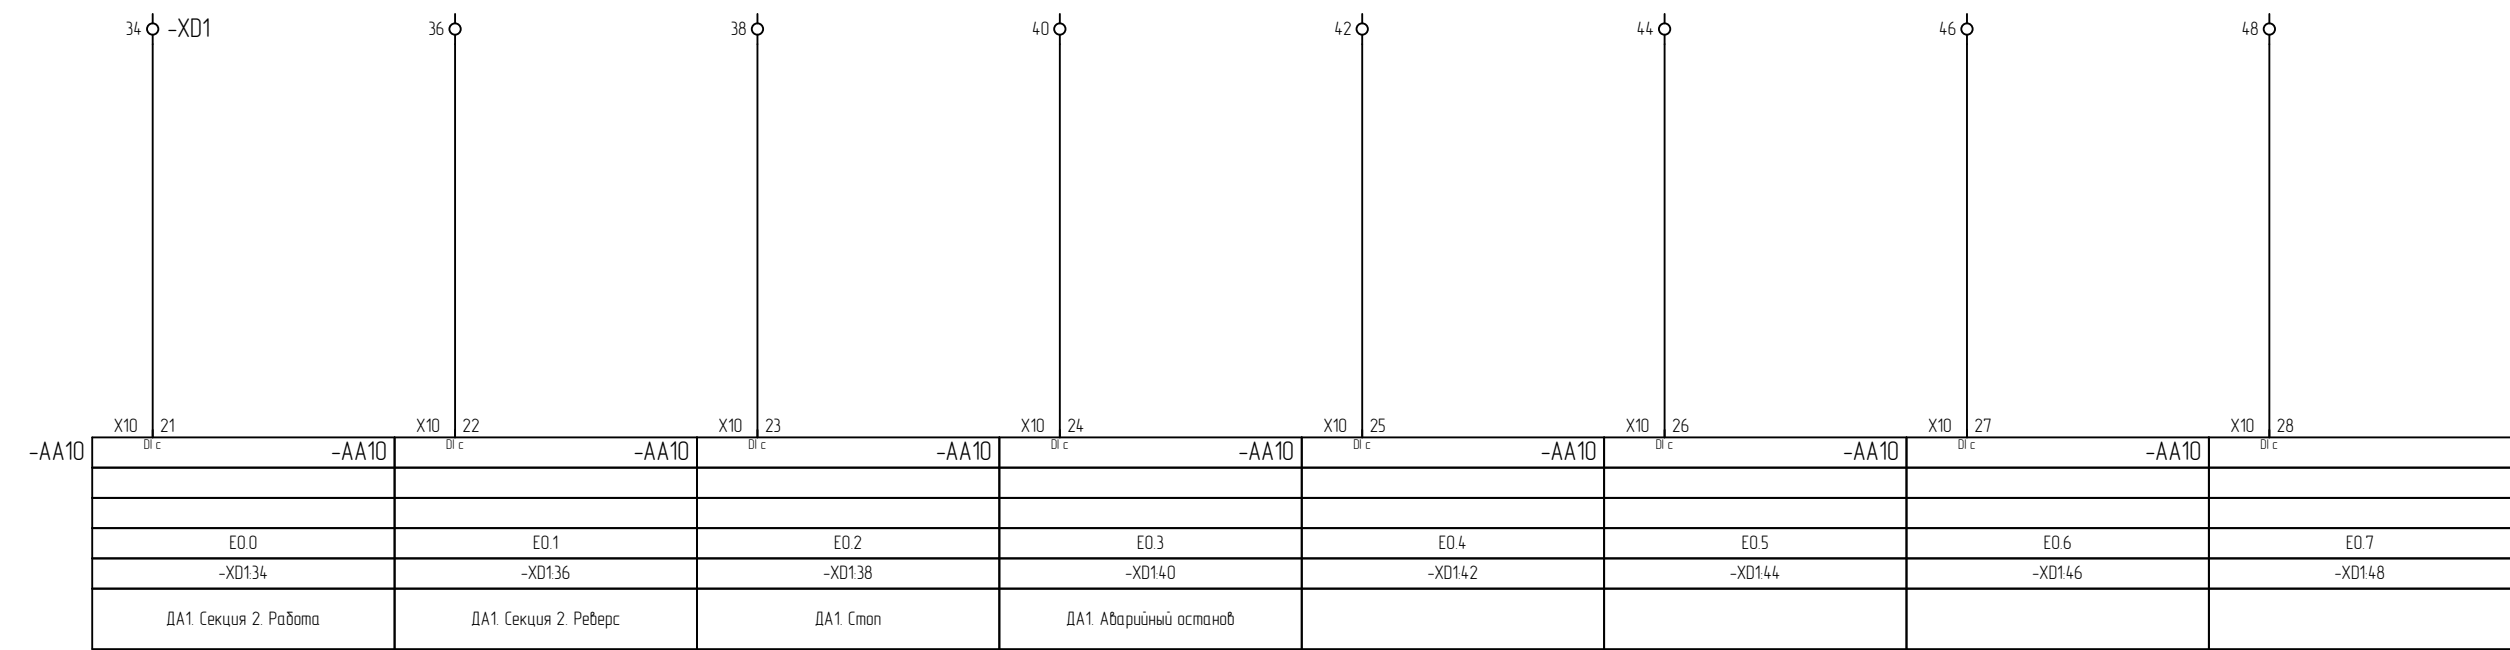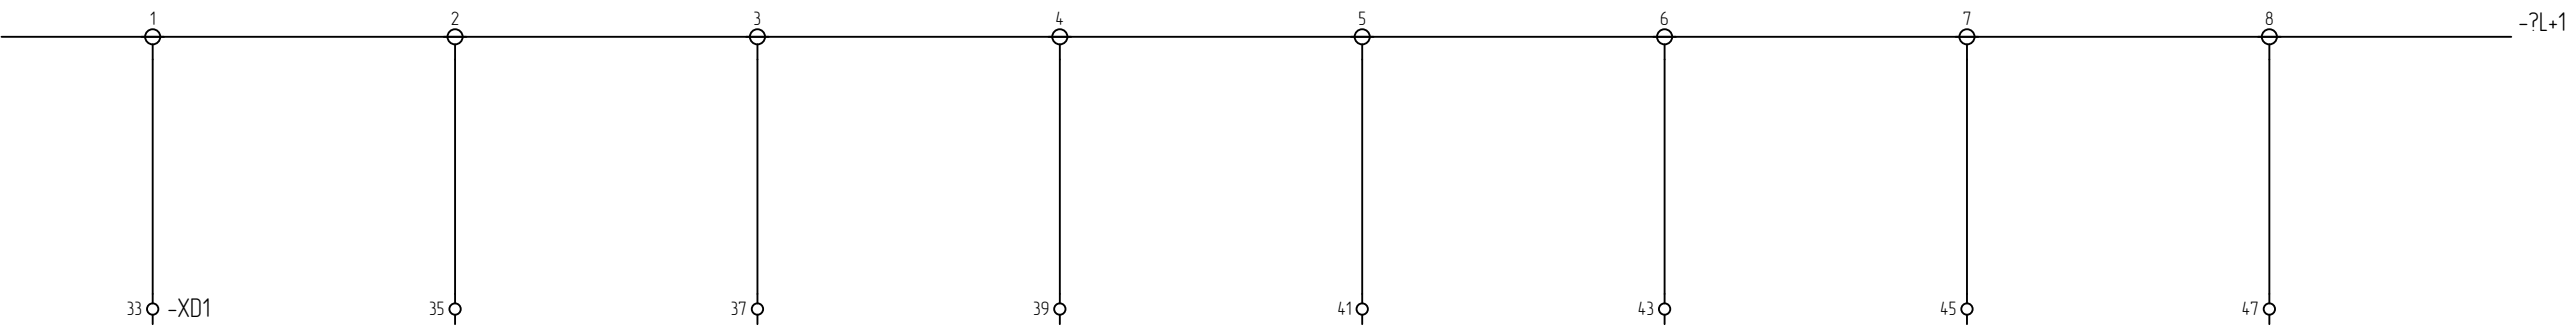

						25.066-АТХ.Н1. 33						
						Возведение снегоплавильного пункта в районе пересечения ул. Тимирязева-МКАД в г. Минске						
Изм.	Кол.уч.	Лист	N док.	Подпись	Дата	Схема электрическая принципиальная		Стадия	Лист	Листов		
Разработал	Поляков				01.26			С	20	29		
Проверил	Парфенюк				01.26							
Н.контр.	Великанцева				01.26							
ГИП	Синякевич				01.26							
Утв.	Гурская				01.26	ШАК1 Схема электрическая принципиальная		ООО "Квазар-ТЕХНО"				

Инв.№ подл.	284/2025
Подп. и дата	
Взам. инв. №	

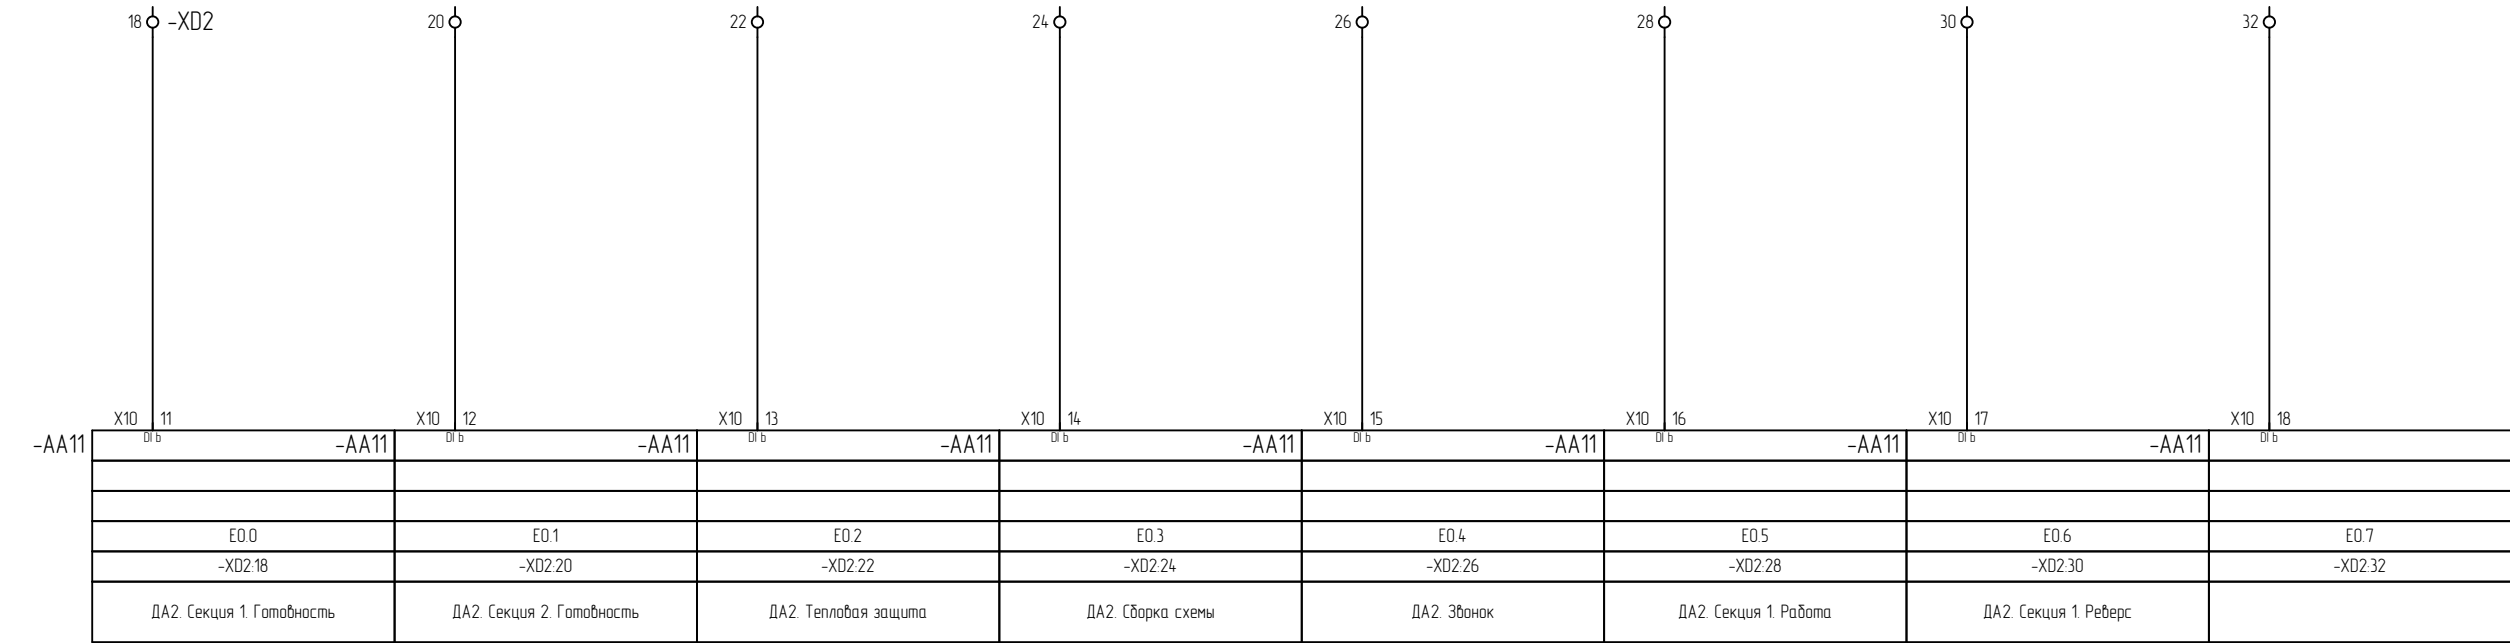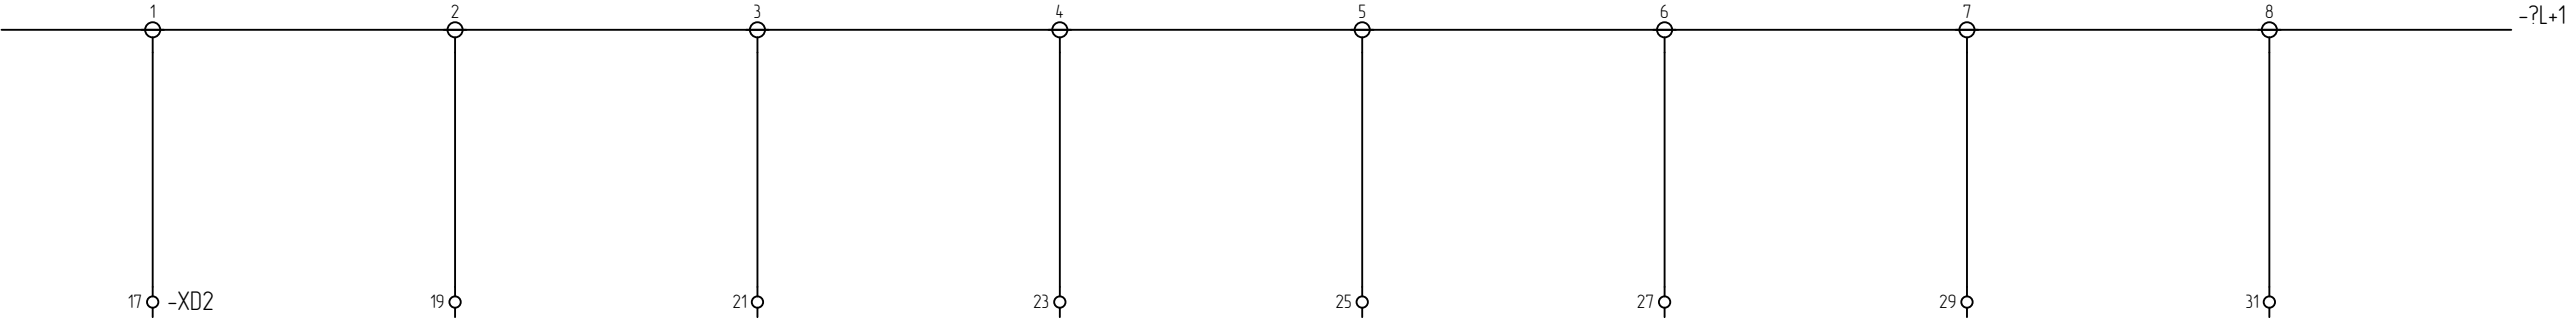


						25.066-АТХ.Н1. 33			
						Возведение снегосплавного пункта в районе пересечения ул. Тимирязева-МКАД в г. Минске			
Изм.	Кол.уч.	Лист	N док.	Подпись	Дата		Стадия	Лист	Листов
Разработал	Поляков			<i>Поляков</i>	01.26		С	22	29
Проверил	Парфенюк			<i>Парфенюк</i>	01.26				
Н.контр.	Великанцева			<i>Великанцева</i>	01.26				
ГИП	Синякевич			<i>Синякевич</i>	01.26	ШАК1 Схема электрическая принципиальная	ООО "Квазар-ТЕХНО"		
Утв.	Гурская			<i>Гурская</i>	01.26				

Инв.№ подл.	Взам. инв. №
284/2025	


Подп. и дата

Взам. инв. №

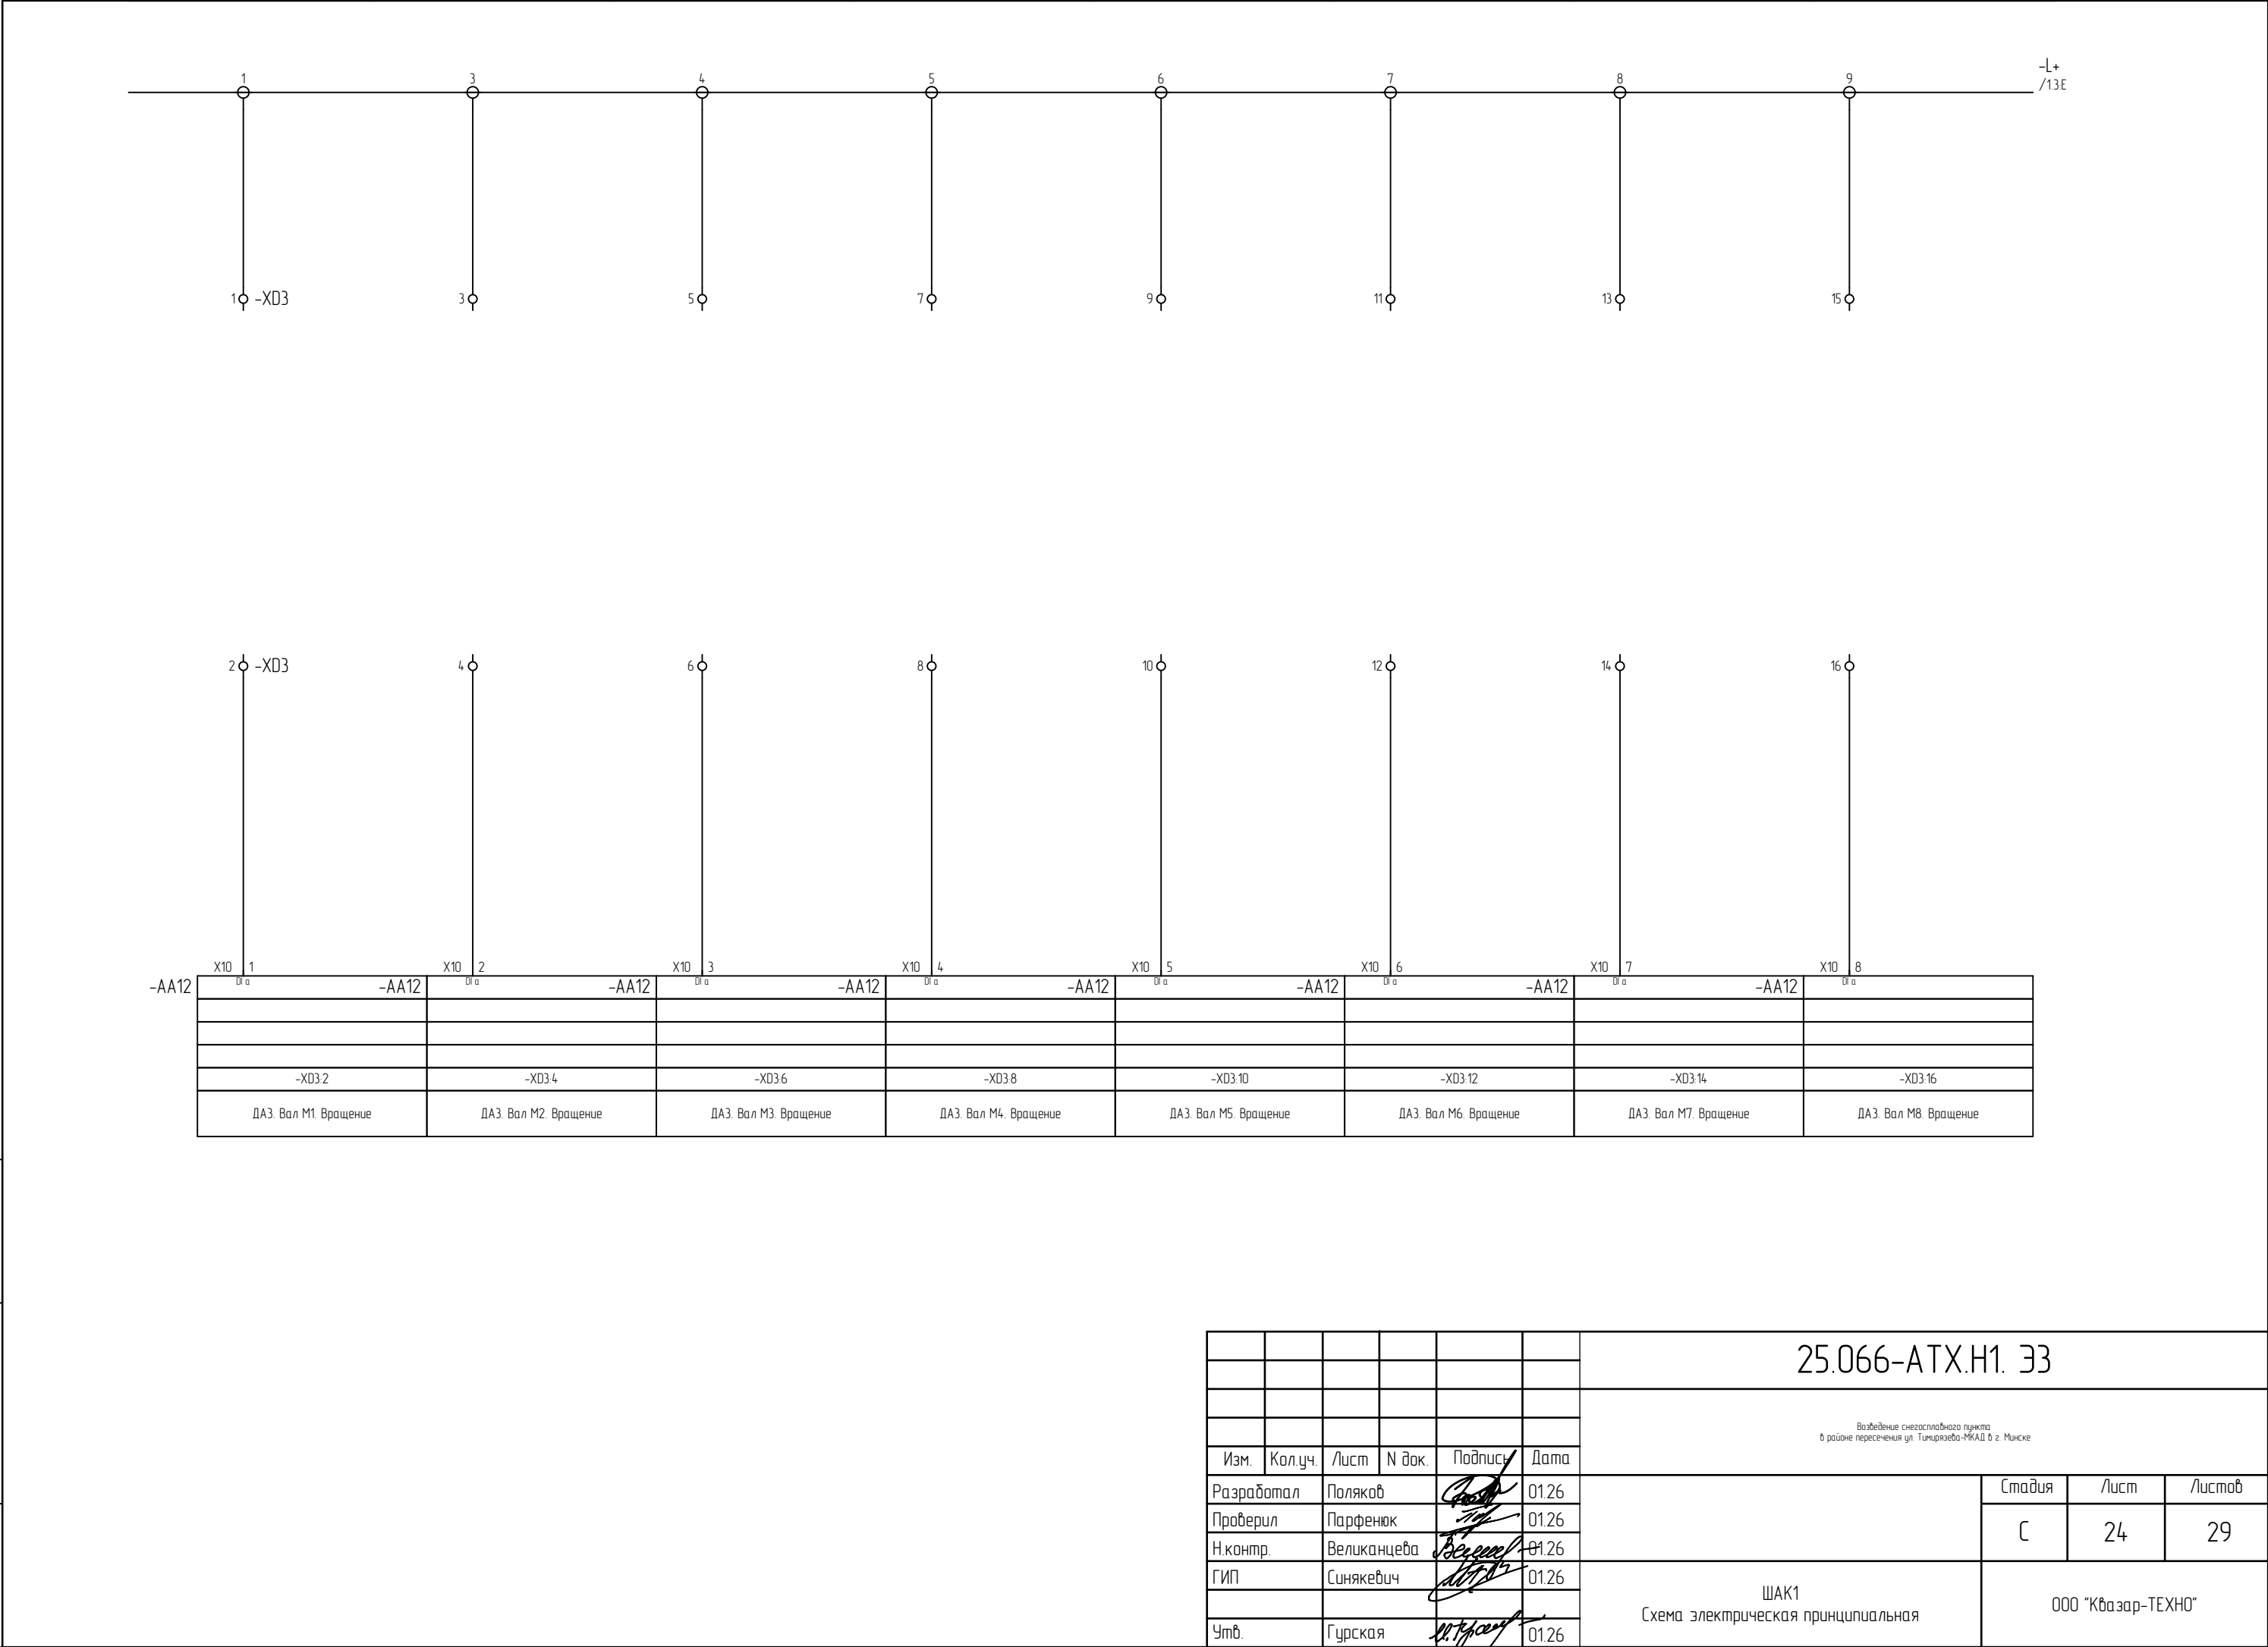

						25.066-АТХ.Н1. ЭЗ				
						Возведение снегозащитного пункта в районе пересечения ул. Тимирязева-МКАД в г. Минске				
Изм.	Кол.уч.	Лист	N док.	Подпись	Дата					
Разработал	Поляков				01.26	Стадия			Лист	Листов
Проверил	Парфенюк				01.26					
Н.контр.	Великанцева				01.26	С			24	29
ГИП	Синякевич				01.26	ШАК1 Схема электрическая принципиальная			ООО "Квазар-ТЕХНО"	
Утв.	Гурская				01.26					

Инв.№ подл.	Взам. инв. №
284/2025	

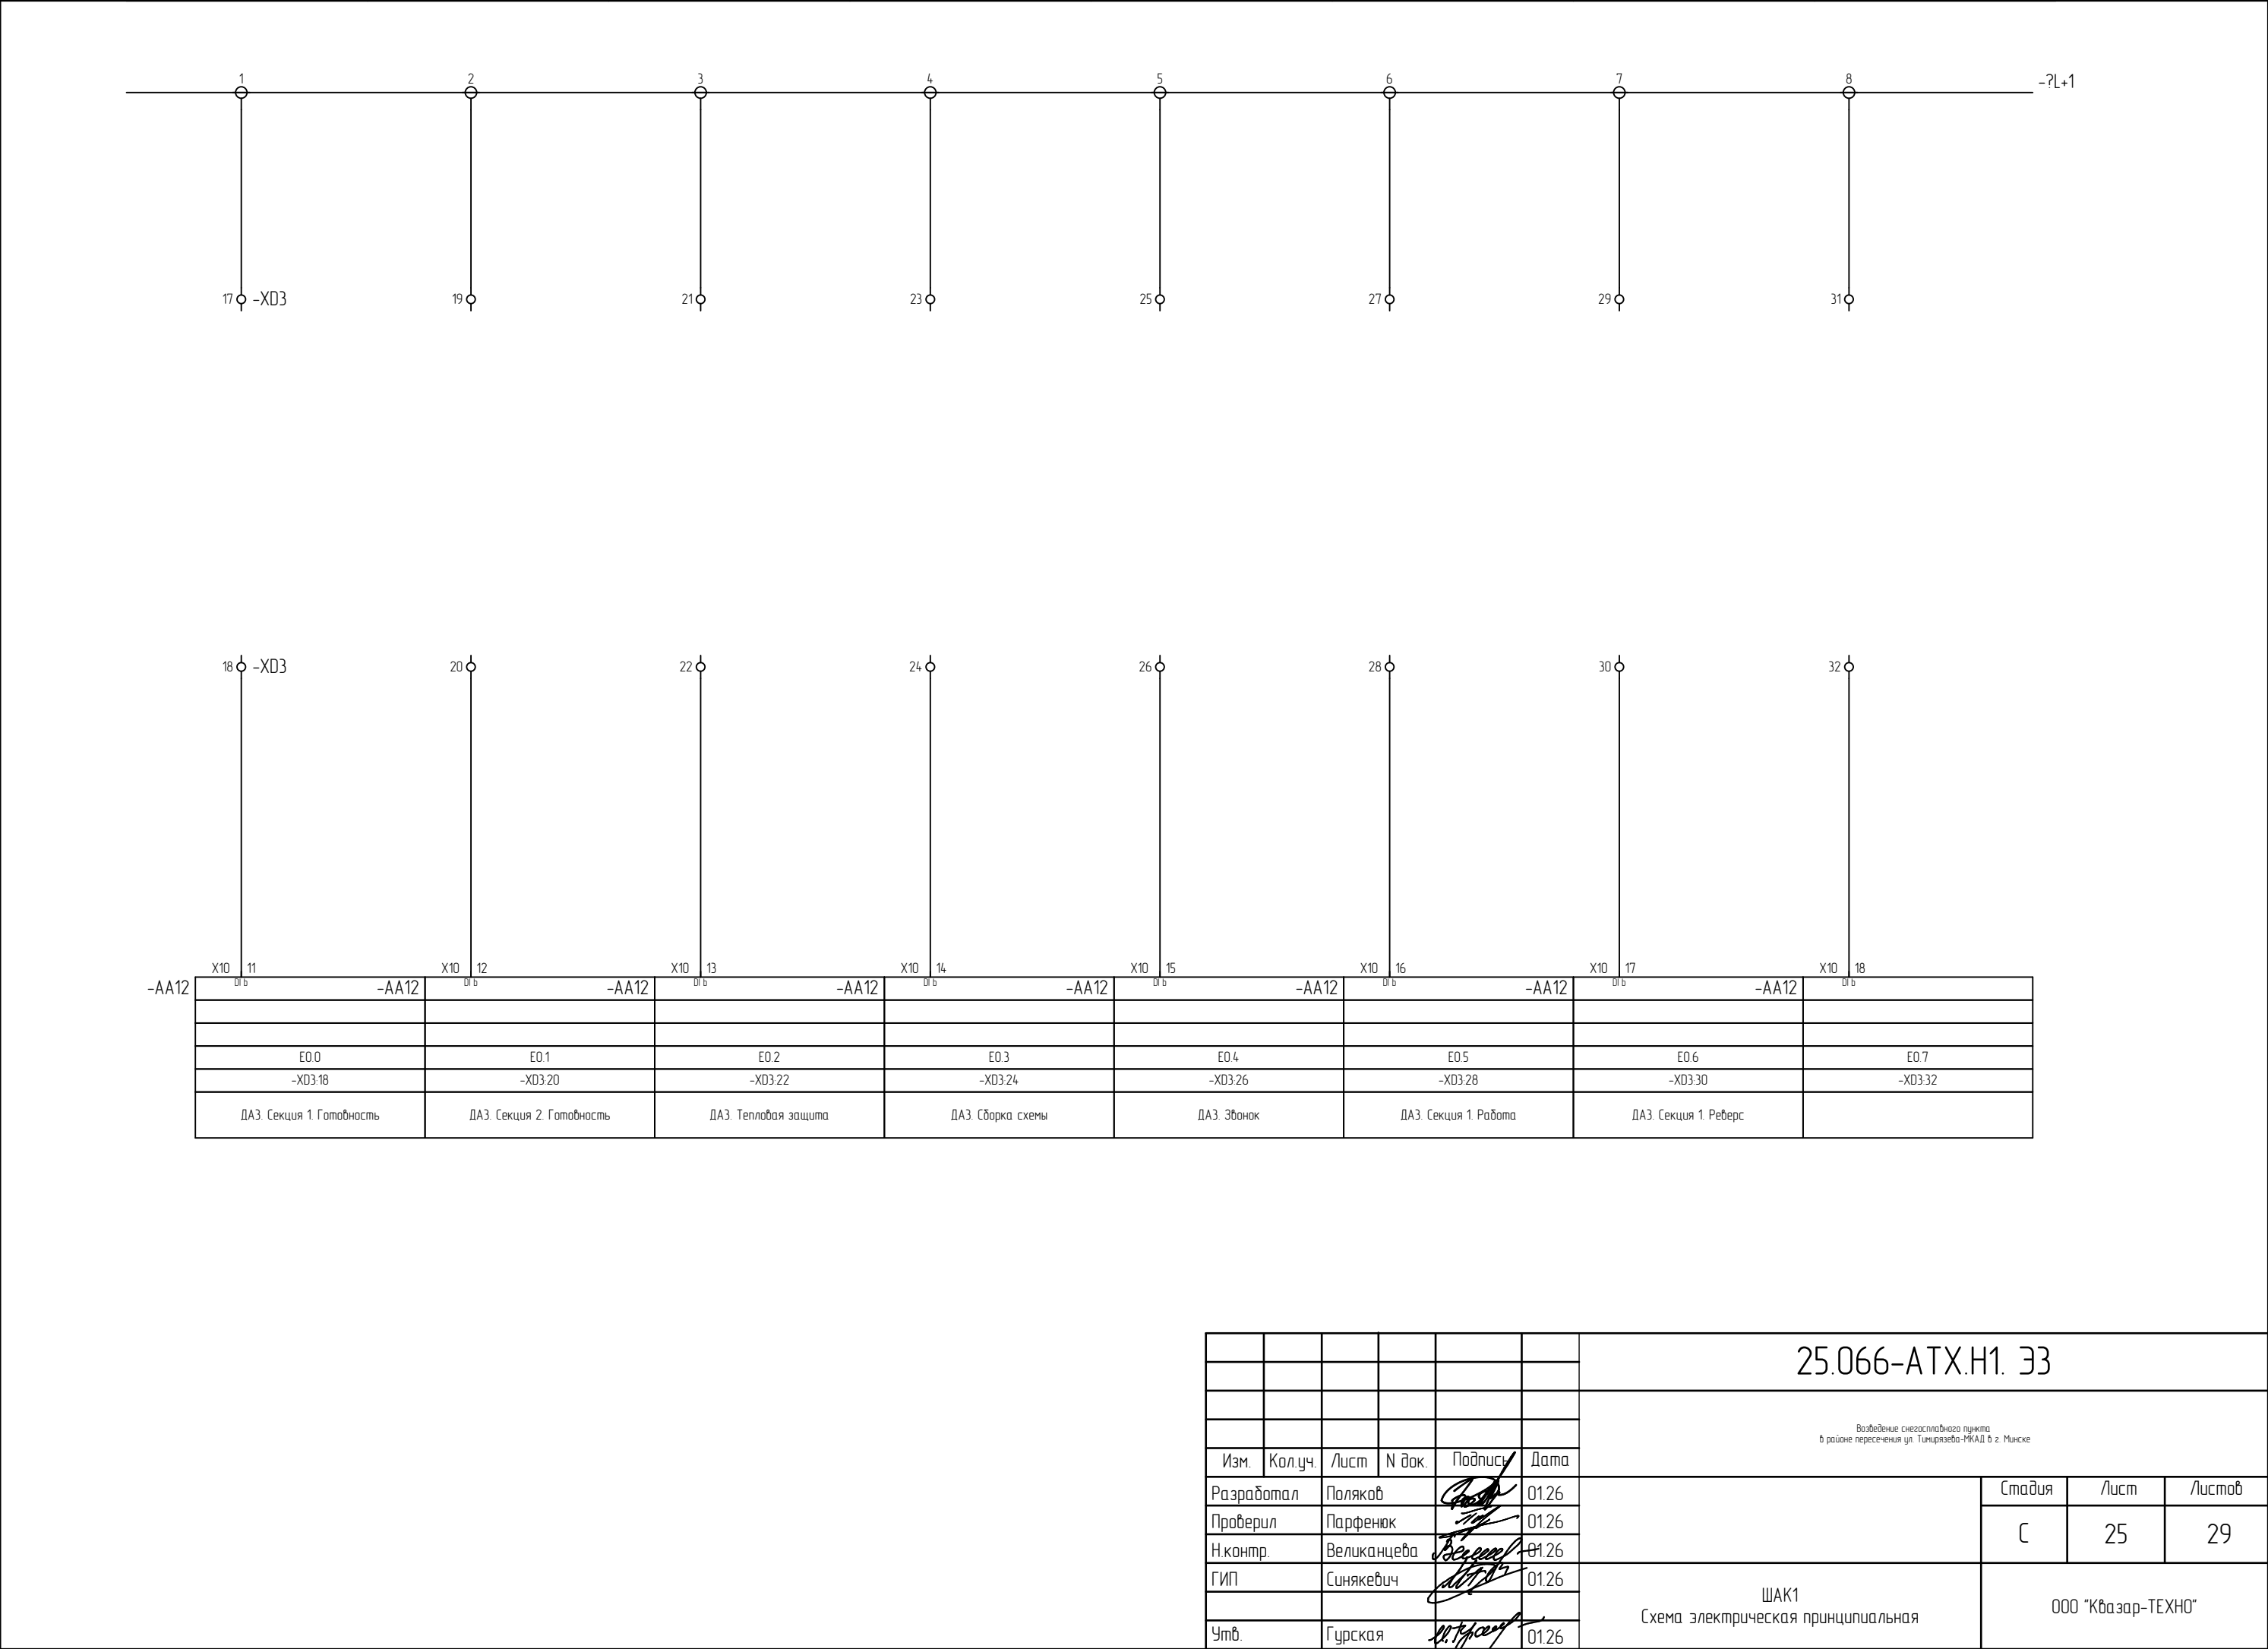


25.066-АТХ.Н1. 33

Возведение снегосплавного пункта
в районе пересечения ул. Тимирязева-МКАД в г. Минске

ШАК1
Схема электрическая принципиальная

ООО "Квазар-ТЕХНО"

Инв.№ подл.	284/2025
Подп. и дата	
Взам. инв. №	

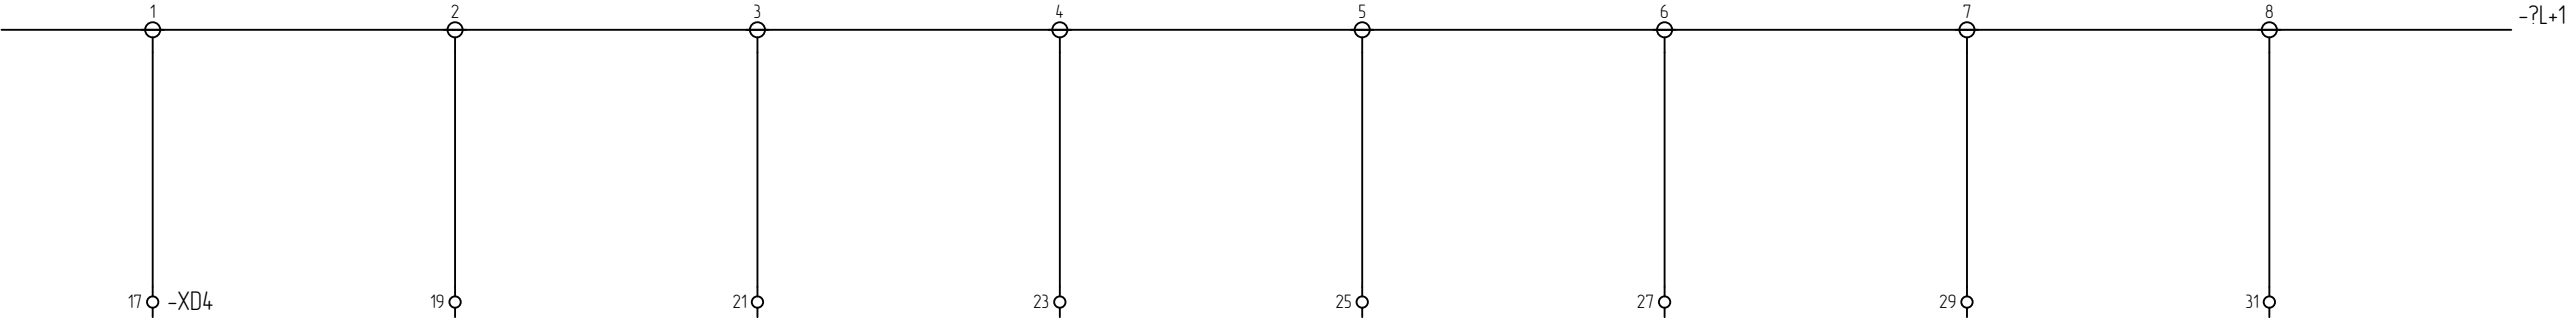


	18	-XD4		20			22			24			26			28			30			32	
-AA13	X10	11	-AA13	X10	12	-AA13	X10	13	-AA13	X10	14	-AA13	X10	15	-AA13	X10	16	-AA13	X10	17	-AA13	X10	18
	Е00		Е01		Е02		Е03		Е04		Е05		Е06		Е07								
	-XD4.18		-XD4.20		-XD4.22		-XD4.24		-XD4.26		-XD4.28		-XD4.30		-XD4.32								
	ДА4. Секция 1. Готовность		ДА4. Секция 2. Готовность		ДА4. Тепловая защита		ДА4. Сборка схемы		ДА4. Звонки		ДА4. Секция 1. Работа		ДА4. Секция 1. Реверс										

						25.066-АТХ.Н1. 33						
						Возведение снегосплавного пункта в районе пересечения ул. Тимирязева-МКАД в г. Минске						
Изм.	Кол.уч.	Лист	N док.	Подпись	Дата	Схема электрическая принципиальная			Стадия	Лист	Листов	
Разработал	Поляков				01.26				С	28	29	
Проверил	Парфенюк				01.26							
Н.контр.	Великанцева				01.26							
ГИП	Синякевич				01.26							
Утв.	Гурская				01.26	ШАК1 Схема электрическая принципиальная			000 "Квазар-ТЕХНО"			
						Копировал			Формат А3			



Поз. обозначение	Наименование	Кол.	Примечание
	<u>Н6</u>		
1	ПРОФИЛЬНАЯ ШИНА 482 мм 6ES7590-1AE80-0AA0	1	
A1	ПАНЕЛЬ ОПЕРАТОРА СЕНСОРНОЕ УПРАВЛЕНИЕ, 7" SIMATIC TP700 COMFORT	1	
AA1	СИСТЕМНЫЙ БЛОК ПИТАНИЯ PS 60W 24/48/60V DC 6ES7505-0RA00-0AB0	1	
AA2	Модуль центрального процессора SIMATIC S7-1500 CPU 1516-3 PN/DP	1	
AA2	SIMATIC S7, карта памяти для S7-1x00 CPU, 3, 3V Flash, 256 MB 6ES7954-8LL04-0AA0	1	
AA3;AA4	Коммуникационный модуль CM PtP RS422/485 HF 6ES7541-1AB00-0AB0	2	
AA5;AA6	МОДУЛЬ АНАЛОГОВЫХ ВХОДОВ,, AI 8XU/I/RTD/TC ST 6ES7531-7KF00-0AB0	2	
AA5;AA6	40-полюсный фронтальный соединитель для модулей шириной 35 мм, push-in 6ES7592-1BM00-0XB0	2	
AA7;AA8 AA10...AA13	МОДУЛЬ ДИСКРЕТНЫХ ВХОДОВ, DI32 X DC24V BA 6ES7521-1BL10-0AA0	6	
AA7...AA13	40-полюсный фронтальный соединитель для модулей шириной 25 мм, push-in 6ES7592-1BM00-0XA0	7	
AA9	МОДУЛЬ ДИСКРЕТНЫХ ВЫХОДОВ, DO 32X24VDC/0.5A BA} 6ES7522-1BL10-0AA0	1	

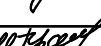Взам. инв. N										
Подп. и дата										
Инв. N подл. 284 / 2025							25.066-АТХ.Н1. ПЭЗ			
							Возведение снегосплавного пункта в районе пересечения ул. Тимирязева-МКАД в г. Минске			
	Изм.	Кол.уч.	Лист	N док.	Подпись	Дата				
	Разработал	Поляков				01.26	Стадия		Лист	Листов
	Проверил	Парфенюк				01.26			С	1
	Н.контр.	Великанцева				01.26	Щит ШАК1 Перечень элементов			
	ГИП					01.26				
	Утв.	Гурская				01.26				
							ООО "Квазар-ТЕХНО"			





Взам. инв. N	
Подп. и дата	
Инв. N подл.	284/2025

Поз.	Наименование и техническая характеристика	Тип, марка, обозначение документа, опросного листа	Код продукции	Поставщик	Ед. изм.	Кол-во	Масса 1 ед., кг	Примечание
	Прочие изделия							
	Клемма заземляющая	ZS4-PE	1SNK505150R0000	ABB		3	12,10 кг	-X0,-XP1
	Упор концевой	BAZ1	1SNK900002R0000	ABB	шт	2	0,01 кг	-XP1
	Прочие изделия							
	ПРОФИЛЬНАЯ ШИНА 482 мм	6ES7590-1AE80-0AA0	6ES7590-1AE80-0AA0	SIE		1	1,04 кг	-1
	Прочие изделия							
	ПАНЕЛЬ ОПЕРАТОРА СЕНСОРНОЕ УПРАВЛЕНИЕ, 7"	SIMATIC TP700 COMFORT	6AV2124-0GC01-0AX0	SIE		1	1,56 кг	-A1
	Прочие изделия							
	СИСТЕМНЫЙ БЛОК ПИТАНИЯ PS 60W 24/48/60V DC	6ES7505-0RA00-0AB0	6ES7505-0RA00-0AB0			1	0,66 кг	-AA1
	Прочие изделия							
	Модуль центрального процессора	SIMATIC S7-1500 CPU 1516-3 PN/DP	6ES7516-3AP03-0AB0			1	0,60 кг	-AA2
	SIMATIC S7, карта памяти для S7-1x00 CPU, 3, 3V Flash, 256 MB	6ES7954-8LL04-0AA0	6ES7954-8LL04-0AA0			1	0,03 кг	-AA2
	Коммуникационный модуль CM P+P RS422/485 HF	6ES7541-1AB00-0AB0	6ES7541-1AB00-0AB0			2	0,27 кг	-AA3;-AA4
	МОДУЛЬ АНАЛОГОВЫХ ВХОДОВ,, AI 8XU/I/RTD/TC ST	6ES7531-7KF00-0AB0	6ES7531-7KF00-0AB0			2	0,44 кг	-AA5;-AA6
	Прочие изделия							
	40-полюсный фронтальный соединитель для модулей шириной 35 мм, push-in	6ES7592-1BM00-0XB0	6ES7592-1BM00-0XB0			2	0,15 кг	-AA5;-AA6
	Прочие изделия							
	МОДУЛЬ ДИСКРЕТНЫХ ВХОДОВ, DI32 X DC24V BA	6ES7521-1BL10-0AA0	6ES7521-1BL10-0AA0			6	0,35 кг	-AA8;-AA10...-AA13;>-AA7
	Прочие изделия							
	40-полюсный фронтальный соединитель для модулей шириной 25 мм, push-in	6ES7592-1BM00-0XA0	6ES7592-1BM00-0XA0			7	0,07 кг	-AA8;-AA10...-AA13;>-AA7 >-AA9
	Прочие изделия							
	МОДУЛЬ ДИСКРЕТНЫХ ВЫХОДОВ, DO 32X24VDC/0.5A BA}}	6ES7522-1BL10-0AA0	6ES7522-1BL10-0AA0			1	0,37 кг	>-AA9
	Неуправляемый коммутатор 8x10/100 Mbit/s XBO08	6GK5008-0BA10-1AB2	6GK5008-0BA10-1AB2	SIE		1	0,26 кг	-AK1
	Маршрутизатор	RUT200 3G Router			шт	1	0,12 кг	-AK2

						25.066-АТХ.Н1. С2			
						Возведение снегосплавного пункта в районе пересечения ул. Тимирязева-МКАД в г. Минске			
Изм.	Кол.уч.	Лист	N док.	Подпись	Дата	Щит ШАК1	Стадия	Лист	Листов
Разработал	Поляков				01.26		С	1	3
Проверил	Парфенюк				01.26				
Н.контр.	Великанцева				01.26				
ГИП	Барановский				01.26				
Утв.	Гурская				01.26	ООО "Квазар-ТЕХНО"			

9	8	7	6	5	4	3	2	1	0
Поз.	Наименование и техническая характеристика	Тип, марка, обозначение документа, опросного листа	Код продукции	Поставщик	Ед. изм.	Кол-во	Масса 1 ед., кг	Примечание	Специф. обоз.
	Прочие изделия								
	Шкаф RAM fit 1800/600/250	R6NFW186025	R6NFW186025	DKC		1	97,00 кг	U25	
	Панель монтажная 1800x600	R6MP1860	R6MP1860	DKC	компл.	1	5,00 кг	U28	
	Блок питания	DRC-100B	DRC-40B		шт	1	0,30 кг	-UV1	
	Блок питания	DRC-40B	DRC-40B		шт	1	0,30 кг	-UV3	
	Фиксатор торцевой	BAM4	1SNK900001R0000	ABB		6	0,01 кг	-X0,-X2	
	Клемма проходная	ZS4	1SNK505010R0000	ABB	шт	4	0,01 кг	-X0,-XP1	
	Клемма двухуровневая	ZS4-D2	1SNK505210R0000	ABB		158	0,02 кг	-X1...-X3;-XD1...-XD4	
	Концевая секция	ES4-D2	1SNK505960R0000	ABB		3	0,01 кг	-X2	
	Клемма с предохранителем	ZS4-SF1	1SNK508410R0000		шт	6	0,02 кг	-XP1	
	Вставка плавкая	BP2Б-1 1А			шт	6	0,01 кг	-XP1	
	Концевая секция	ES4-SF	1SNK508960R0000	ABB		1	0,01 кг		
	Розетка	PDE-47	PDE-47		шт	1	0,00 кг	-XS1	
	Прочие изделия								
	Выключатель автоматический	OptiDin BM63-1C16-YX/13	103545	КЭАЗ	шт.	1	0,00 кг	-Q1	
	Материалы								
	RL6 60x80	RL6	01128RL	DKC	м	3,277 м	0,00 кг	U19,U21,U22	
	Несущая шина EN 50 022 (35x7,5)	TS 35_7,5			м	2,57 м	0,00 кг	U24;U29;U32;U33	
	RL6 40x80	RL6	01127RL	DKC	м	0,81 м	0,00 кг	U30,U31	
Инв. N подл.	Взам. инв. N	Подп. и дата							
284/2025									

Инд. N подл.	Подп. и дата	Взам. инб. N
284 / 2025		

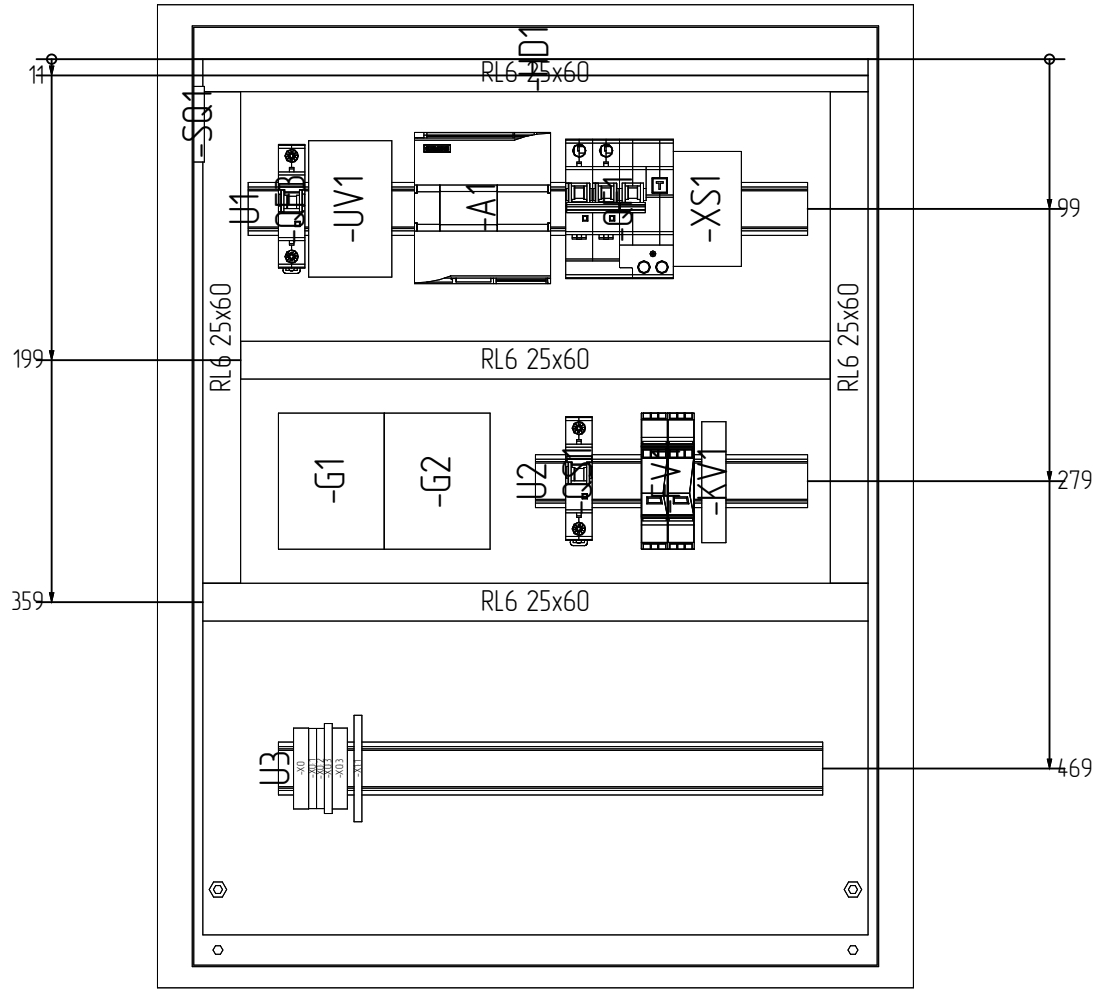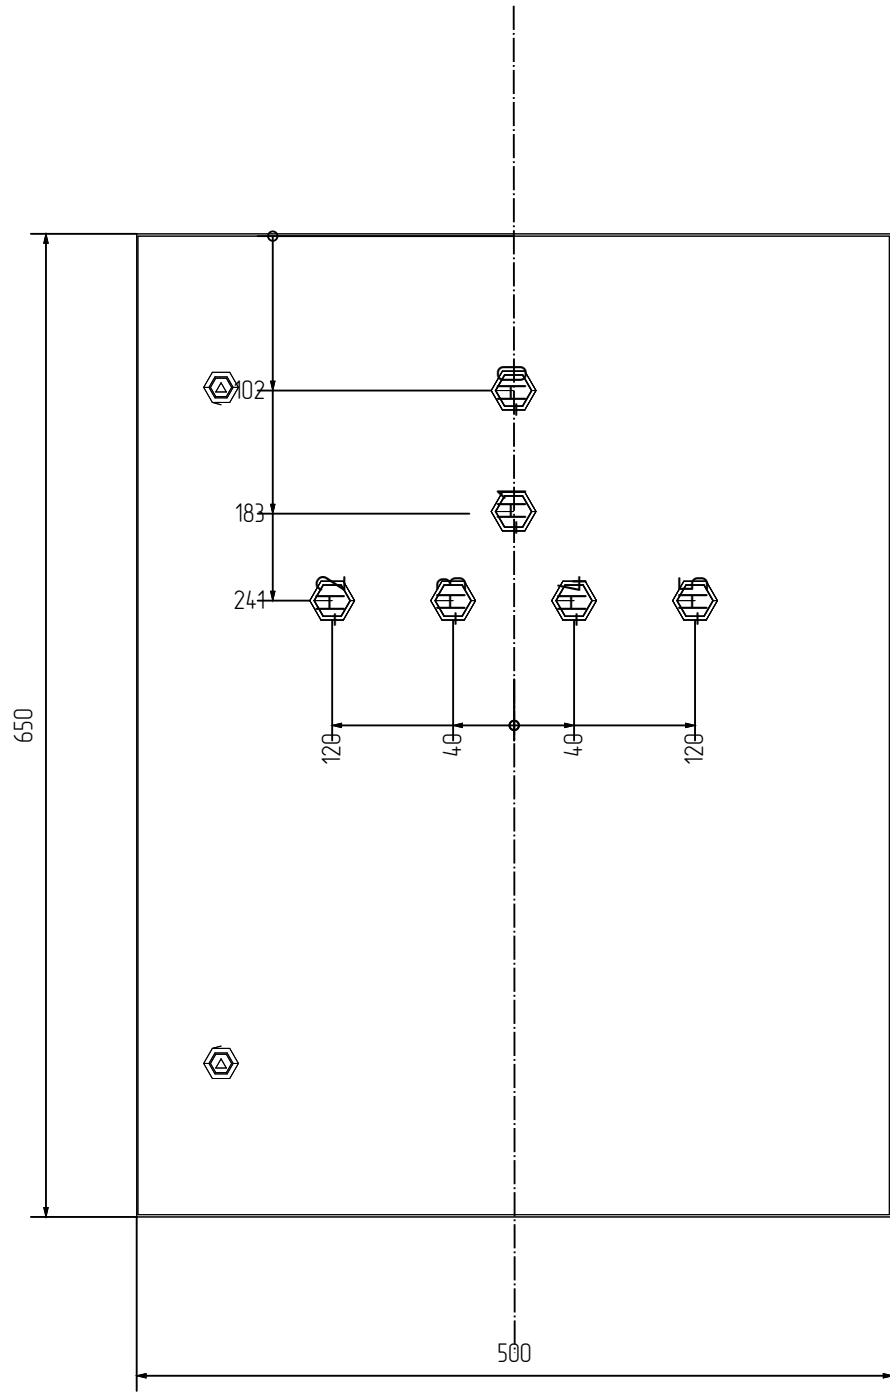


						25.066-АТХ.Н2. 37			
						Возведение снегосплавного пункта в районе пересечения ул. Тимирязева-МКАД в г. Минске			
Изм.	Кол.уч.	Лист	N док.	Подпись	Дата	Щит ШАК1 Схема электрическая расположения	Стадия	Лист	Листов
Разработал	Поляков				01.26		С	1	1
Проверил	Парфенюк				01.26				
Н.контр.	Великанцева				01.26				
ГИП	Синякевич				01.26				
					01.26	ООО "Квазар-ТЕХНО"			
Утв.	Гурская				01.26				

Инд. N подл.	Взам. инв. N
284 / 2025	


Подп. и дата

Инд. N подл.
284 / 2025

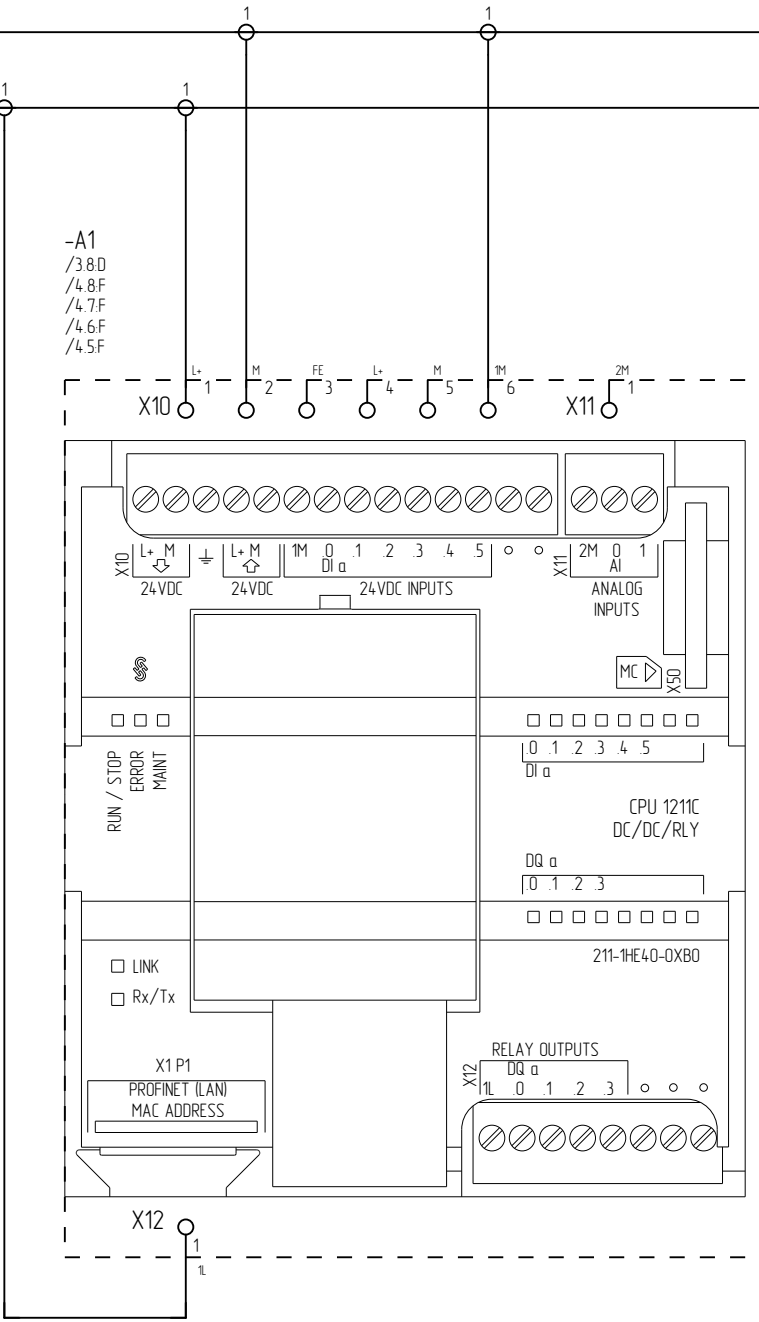


						25.066-АТХ.Н2. ЭЗ			
						Возведение снегосплавного пункта в районе пересечения ул. Тимирязева-МКАД в г. Минске			
Изм.	Кол.уч.	Лист	N док.	Подпись	Дата				
Разработал	Поляков				01.26	Стадия Лист Листов С 2 4			
Проверил	Парфенюк				01.26				
Н.контр.	Великанцева				01.26	ШС1 Схема электрическая принципиальная ООО "Квазар-ТЕХНО"			
ГИП	Синякевич				01.26				
Утв.	Гурская				01.26				

Инд. N подл.	Взам. инв. N
284 / 2025	

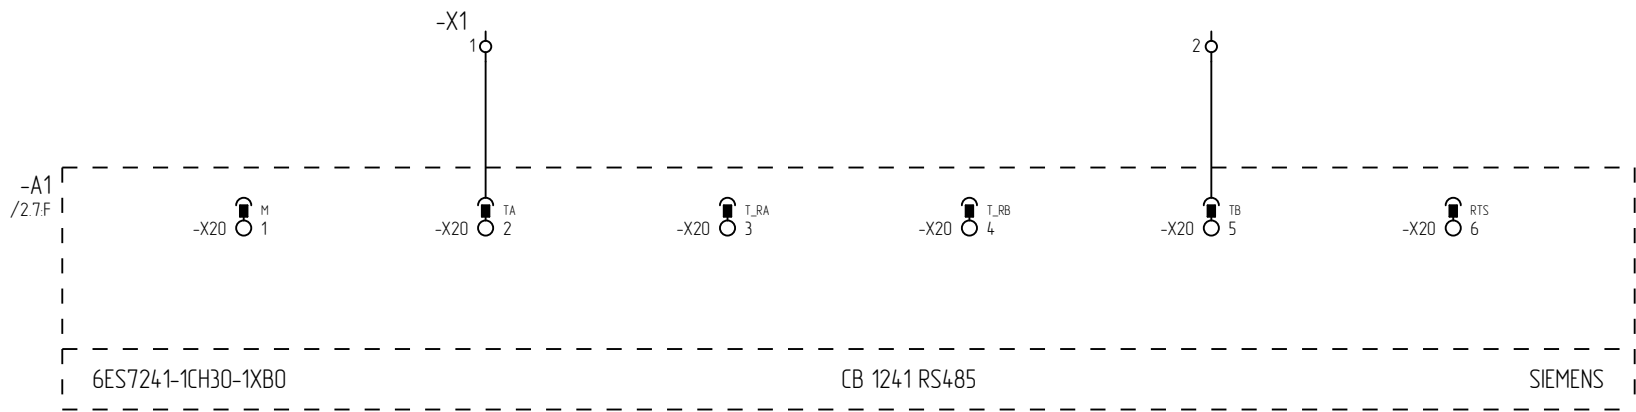

						25.066-АТХ.Н2. ЭЗ			
						Возведение снегозаплавного пункта в районе пересечения ул. Тимирязева-МКАД в г. Минске			
Изм.	Кол.уч.	Лист	N док.	Подпись	Дата		Стадия	Лист	Листов
Разработал		Поляков			01.26		С	3	4
Проверил		Парфенюк			01.26				
Н.контр.		Великанцева			01.26				
ГИП		Синякевич			01.26				
Утв.		Гурская			01.26	ШС1 Схема электрическая принципиальная		ООО "Квазар-ТЕХНО"	

Инв.№ подл.	Взам. инв. №
284/2025	

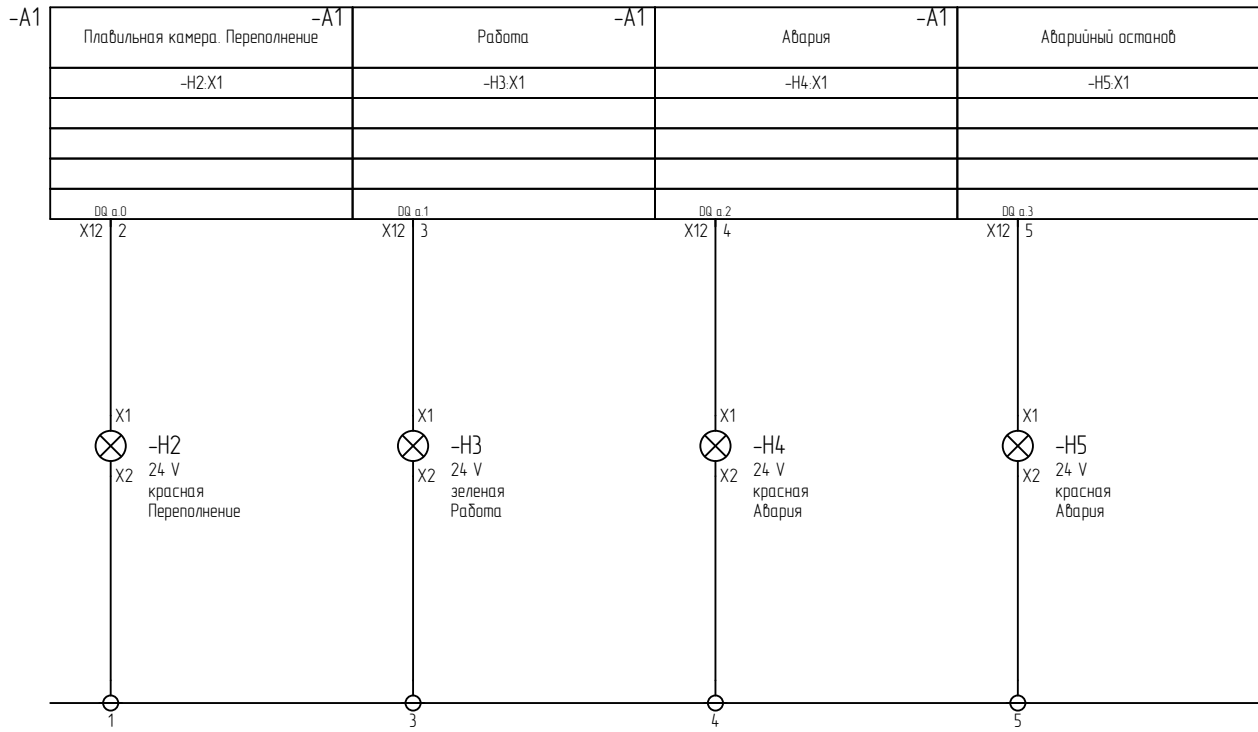

						25.066-АТХ.Н2. ЭЗ			
						Возведение снегоплавильного пункта в районе пересечения ул. Тимирязева-МКАД в г. Минске			
Изм.	Кол.уч.	Лист	№ док.	Подпись	Дата		Стадия	Лист	Листов
Разработал	Поляков				01.26		С	4	4
Проверил	Парфенюк				01.26				
Н.контр.	Великанцева				01.26				
ГИП	Синякевич				01.26				
Утв.	Гурская				01.26	ШС1 Схема электрическая принципиальная		ООО "Квазар-ТЕХНО"	



Поз. обозначение	Наименование	Кол.	Примечание
	<u>H6</u>		
A1	CPU 1211C DC/DC/RLY	1	
A1	КОММУНИКАЦИОННАЯ СИСТЕМНАЯ ПЛАТА CB 1241, RS485	1	
FV1	Ограничитель импульсных перенапряжений (УЗИП) OptiDin OM-I-1+N-280/12,5 230 V	1	
G1;G2	Аккумулятор GP-1250 F2 12V 5Ah	2	
H0;H1	Лампа сигнальная, LED230VAC, белая M22-L-W-LED230-BVP	2	
H2;H4;H5	Лампа сигнальная, LED24VDC, красная	3	
H3	Лампа сигнальная, LED24VDC, зеленая	1	
HD1	Панель осветительная светодиодная R-LED-220 230 V	1	
KV1	Реле миниатюрные 40.52.8.230.0000 230VAC	1	
QF1	АВДТ с защитой от сверхтоков OptiDin VD63-22C10-A-УХ/14 (2P, C10, 30mA) 10 A	1	
QF3	Выключатель автоматический OptiDin BM63-1B2-УХ/13 2 A	1	
QS1	Выключатель OptiDin BM63P-140-УХ/13 40 A	1	
SQ1	Выключатель двери SZ 4127.010	1	
UV1	Блок питания DRC-100B	1	

Взам. инв. N										
Подп. и дата										
Инф. N подл. 284 / 2025							25.066-АТХ.Н2. ПЭЗ			
	Изм.	Кол.уч.	Лист	N док.	Подпись	Дата	Возведение снегосплавного пункта в районе пересечения ул. Тимирязева-МКАД в г. Минске			
	Разработал	Поляков			01.26					
	Проверил	Парфенюк			01.26	Стадия	Лист	Листов		
	Н.контр.	Великанцева			01.26					
	ГИП				01.26	Щит ШС1 Перечень элементов	000 "Квазар-ТЕХНО"			
Учб.	Гурская			01.26						

Инв.№ подл.	Подп. и дата	Взам. инв. №
284/2025		


Поз. обозначение	Наименование	Кол.	Примечание
	<u>Н6</u>		
XS1	Розетка PDE-47	1	
ВРУ			
Q1	Выключатель автоматический OptiDin BM63-1C16-УХ/13 16 А	1	

						25.066-АТХ.Н2. ПЭЗ	Лист
							2
Изм.	Кол.уч	Лист	№ док.	Подп.	Дата		



Взам. инв. N	
Подп. и дата	
Инв. N подл.	284 / 2025

Поз.	Наименование и техническая характеристика	Тип, марка, обозначение документа, опросного листа	Код продукции	Поставщик	Ед. изм.	Кол-во	Масса 1 ед., кг	Примечание
	Прочие изделия							
	Шкаф (650x500x220) IP54	ЩМП-3-0 74 У2	УКМ40-03-54		шт	1	13,80 кг	?У1
	Прочие изделия							
		CPU 1211C DC/DC/RLY	6ES7211-1HE40-0XB0			1	0,35 кг	-A1
	Прочие изделия							
	КОММУНИКАЦИОННАЯ СИСТЕМНАЯ ПЛАТА	CB 1241, RS485	6ES7241-1CH30-1XB0	SIE		1	0,03 кг	-A1
	Прочие изделия							
	Ограничитель импульсных перенапряжений (УЗИП)	OptiDin OM-I-1+N-280/12,5	114251	КЭАЗ	шт.	1	0,28 кг	-FV1
	Прочие изделия							
	Аккумулятор	GP-1250 F2	Kiper GP-1250 F2		шт	2	1,62 кг	-G1,-G2
	Прочие изделия							
	Лампа сигнальная, LED230VAC, белая	M22-L-W-LED230-BVP	132601		компл	2	0,02 кг	-H0,-H1
	Лампа сигнальная, LED24VDC, красная				компл	3	0,02 кг	-H2,-H4,-H5
	Лампа сигнальная, LED24VDC, зеленая				компл	1	0,02 кг	-H3
	Прочие изделия							
	Панель осветительная светодиодная	R-LED-220	30412133900		шт	1	0,00 кг	-HD1
	Реле миниатюрные	40.52.8.230.0000	40.52.8.230.0000		шт	1	0,00 кг	-KV1
	Разетка	95.05SPA	95.05SPA		шт	1	0,00 кг	-KV1
	Прочие изделия							
	АВДТ с защитой от сверхтоков	OptiDin VD63-22C10-A-YX/14 (2P, C10, 30mA)	103452	КЭАЗ	шт.	1	0,39 кг	-QF1
	Выключатель автоматический	OptiDin BM63-1B2-YX/13	103530	КЭАЗ	шт.	1	0,00 кг	-QF3
	Выключатель	OptiDin BM63P-140-YX/13	103891	КЭАЗ	шт.	1	0,12 кг	-QS1
	Прочие изделия							
	Выключатель двери	SZ 4127.010	SZ 4127.010		шт	1	0,03 кг	-SQ1

 						25.066-АТХ.Н2. С2			
						Возведение снегосплавного пункта в районе пересечения ул. Тимирязева-МКАД в г. Минске			
Изм.	Кол.уч.	Лист	N док.	Подпись	Дата	Щит ШС1	Стадия	Лист	Листов
Разработал	Поляков				01.26		С	1	2
Проверил	Парфенюк				01.26				
Н.контр.	Великанцева				01.26				
ГИП	Синякевич				01.26				
Утв.	Гурская				01.26				


1:10

Инв. N подл.

Формат А3


Изм. N подл.	284 / 2025
Подп. и дата	
Взам. инб. N	

ОКР-318
НО | NC
7.С | 7.С

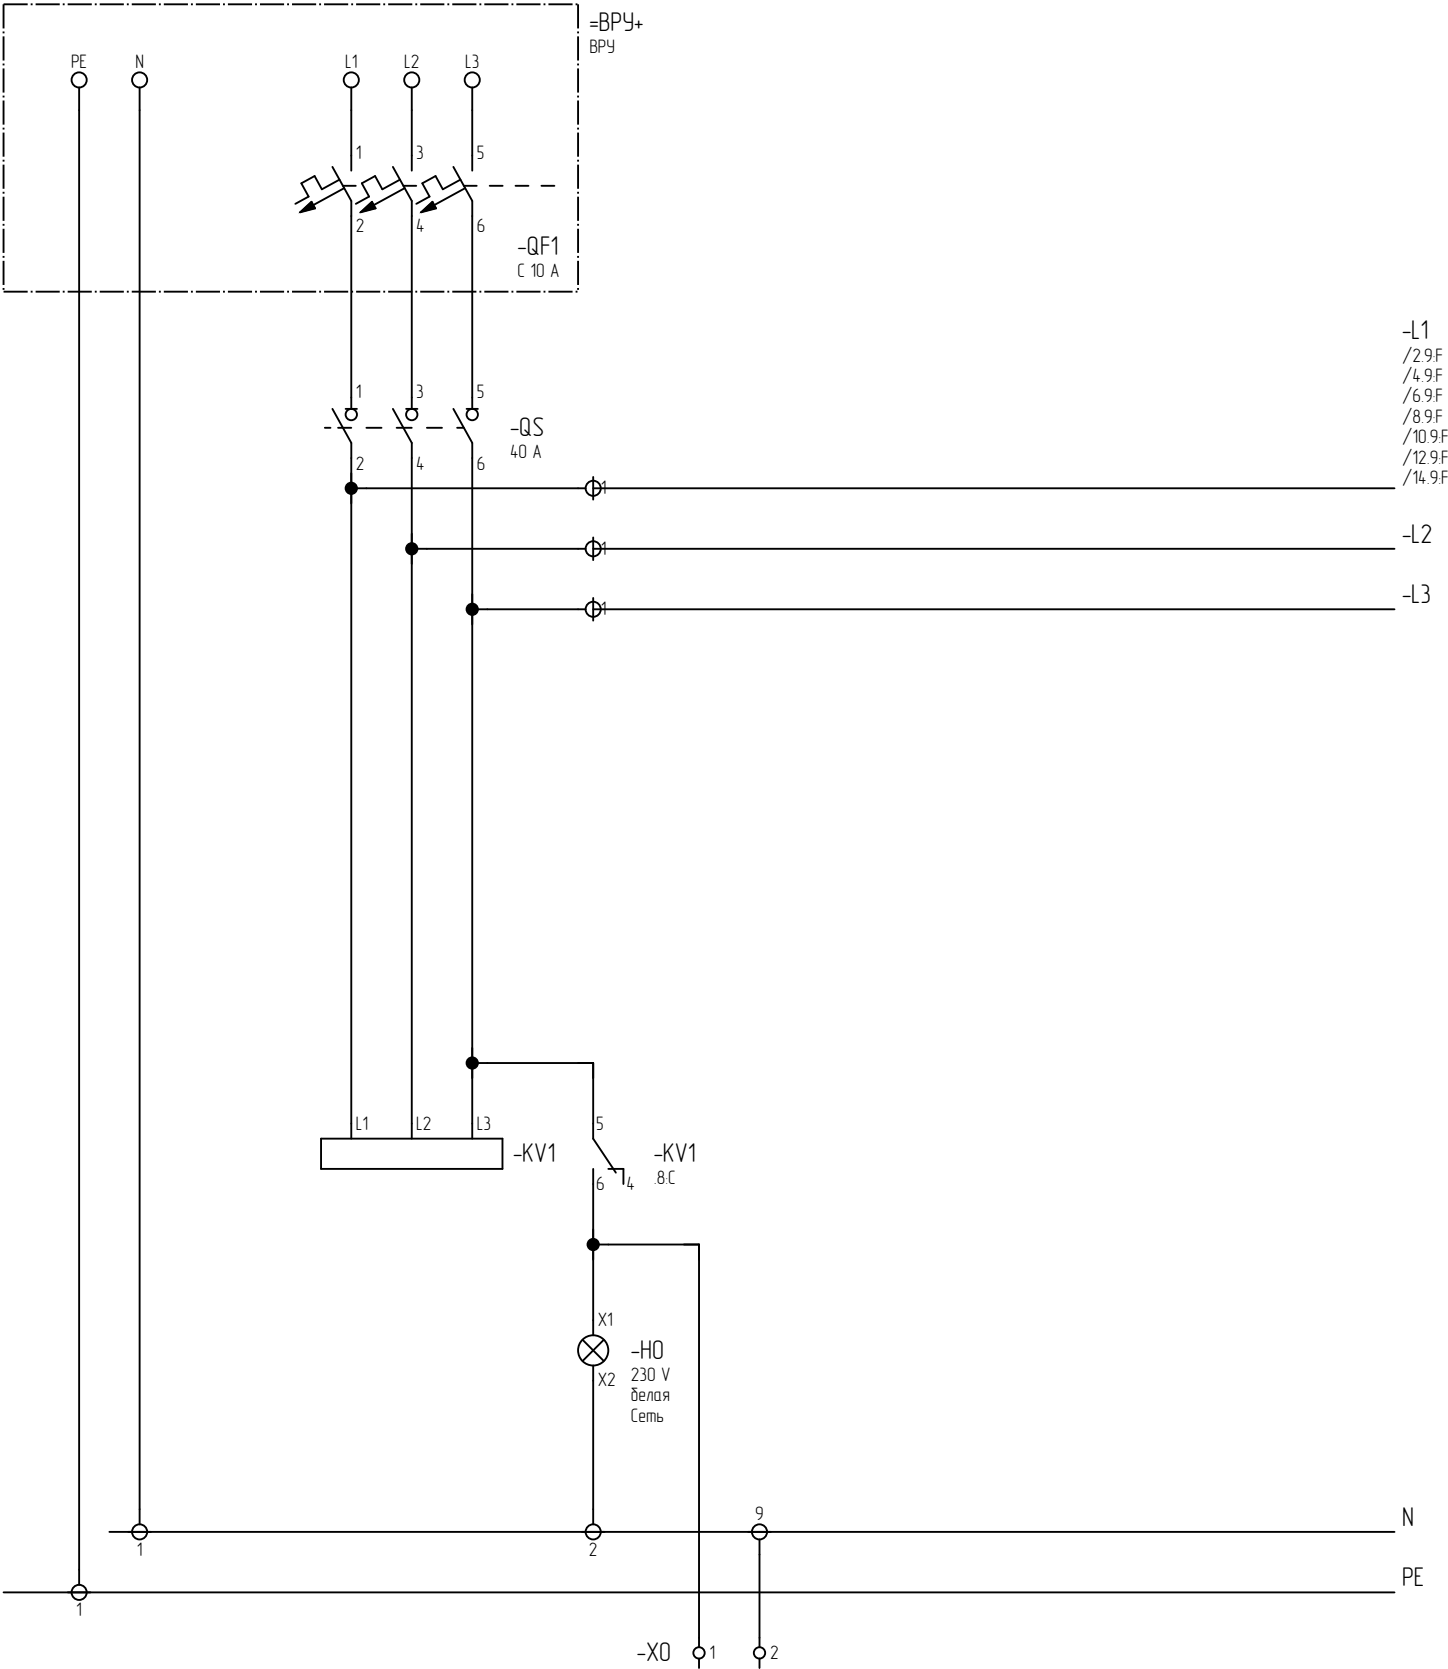

						25.066-ATX.H3 ЭЗ		
						Возведение снегосплавного пункта в районе пересечения ул. Тимирязева-МКАД в г. Минске		
Изм.	Кол.уч.	Лист	N док.	Подпись	Дата		Стадия	Лист
Разработал	Поляков			<i>Поляков</i>	01.26		С	1
Проверил	Парфенюк			<i>Парфенюк</i>	01.26			15
Н.контр.	Великанцева			<i>Великанцева</i>	01.26			
ГИП	Синякевич			<i>Синякевич</i>	01.26			
Утв.	Гурская			<i>Гурская</i>	01.26	Щит ШКУ1 Схема электрическая принципиальная		ООО "Квазар-ТЕХНО"
Копировал							Формат А3	


Взам. инв. N	
Подп. и дата	
Инв. N подл.	284 / 2025

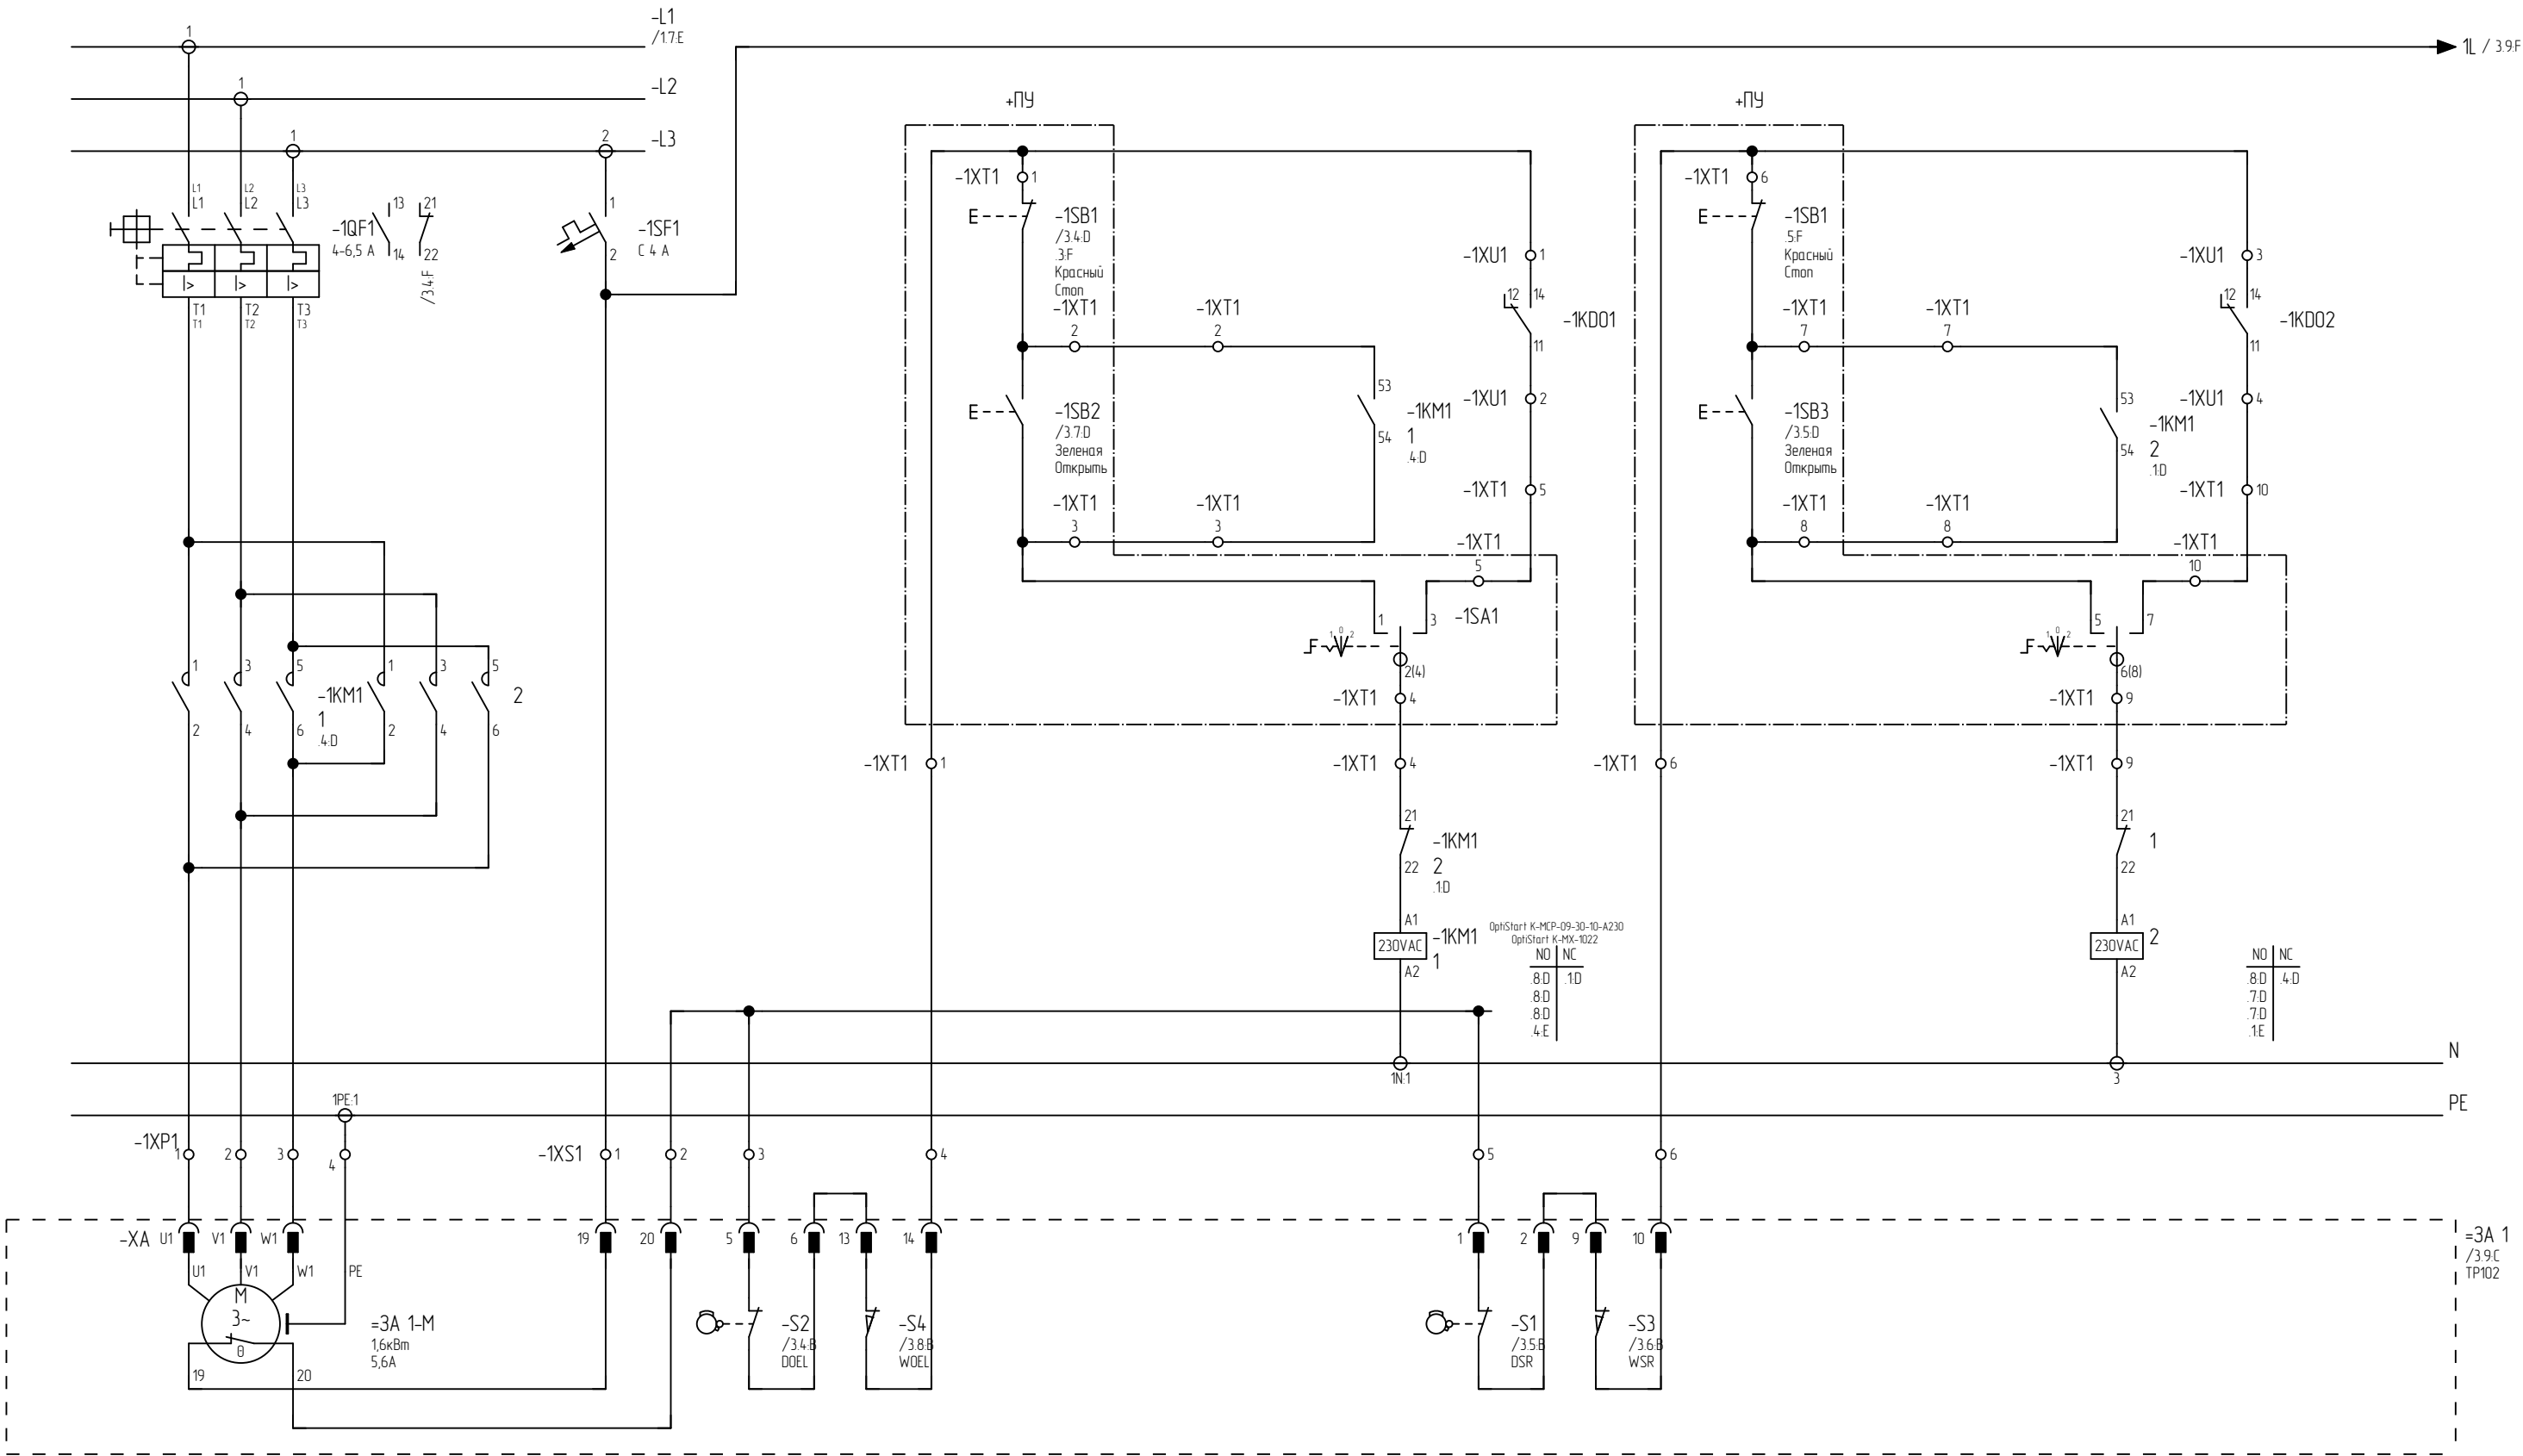

До комплектации шкафа уточнить номиналы автоматов защиты двигателя #QF1 в соответствии с фактически закупленными электроприводами запорной арматуры.


						25.066-АТХ.НЗ ЭЗ					
						Возведение снегосплавного пункта в районе пересечения ул. Тимирязева-МКАД в г. Минске					
Изм.	Кол.уч.	Лист	N док.	Подпись	Дата						
Разработал	Поляков				01.26				Стадия	Лист	Листов
Проверил	Парфенюк				01.26				С	2	15
Н.контр.	Великанцева				01.26						
ГИП	Синякевич				01.26						
Утв.	Гурская				01.26	Щит ШКУ1 Схема электрическая принципиальная			ООО "Квазар-ТЕХНО"		

Инд. N подл.	Взам. инв. N
284 / 2025	

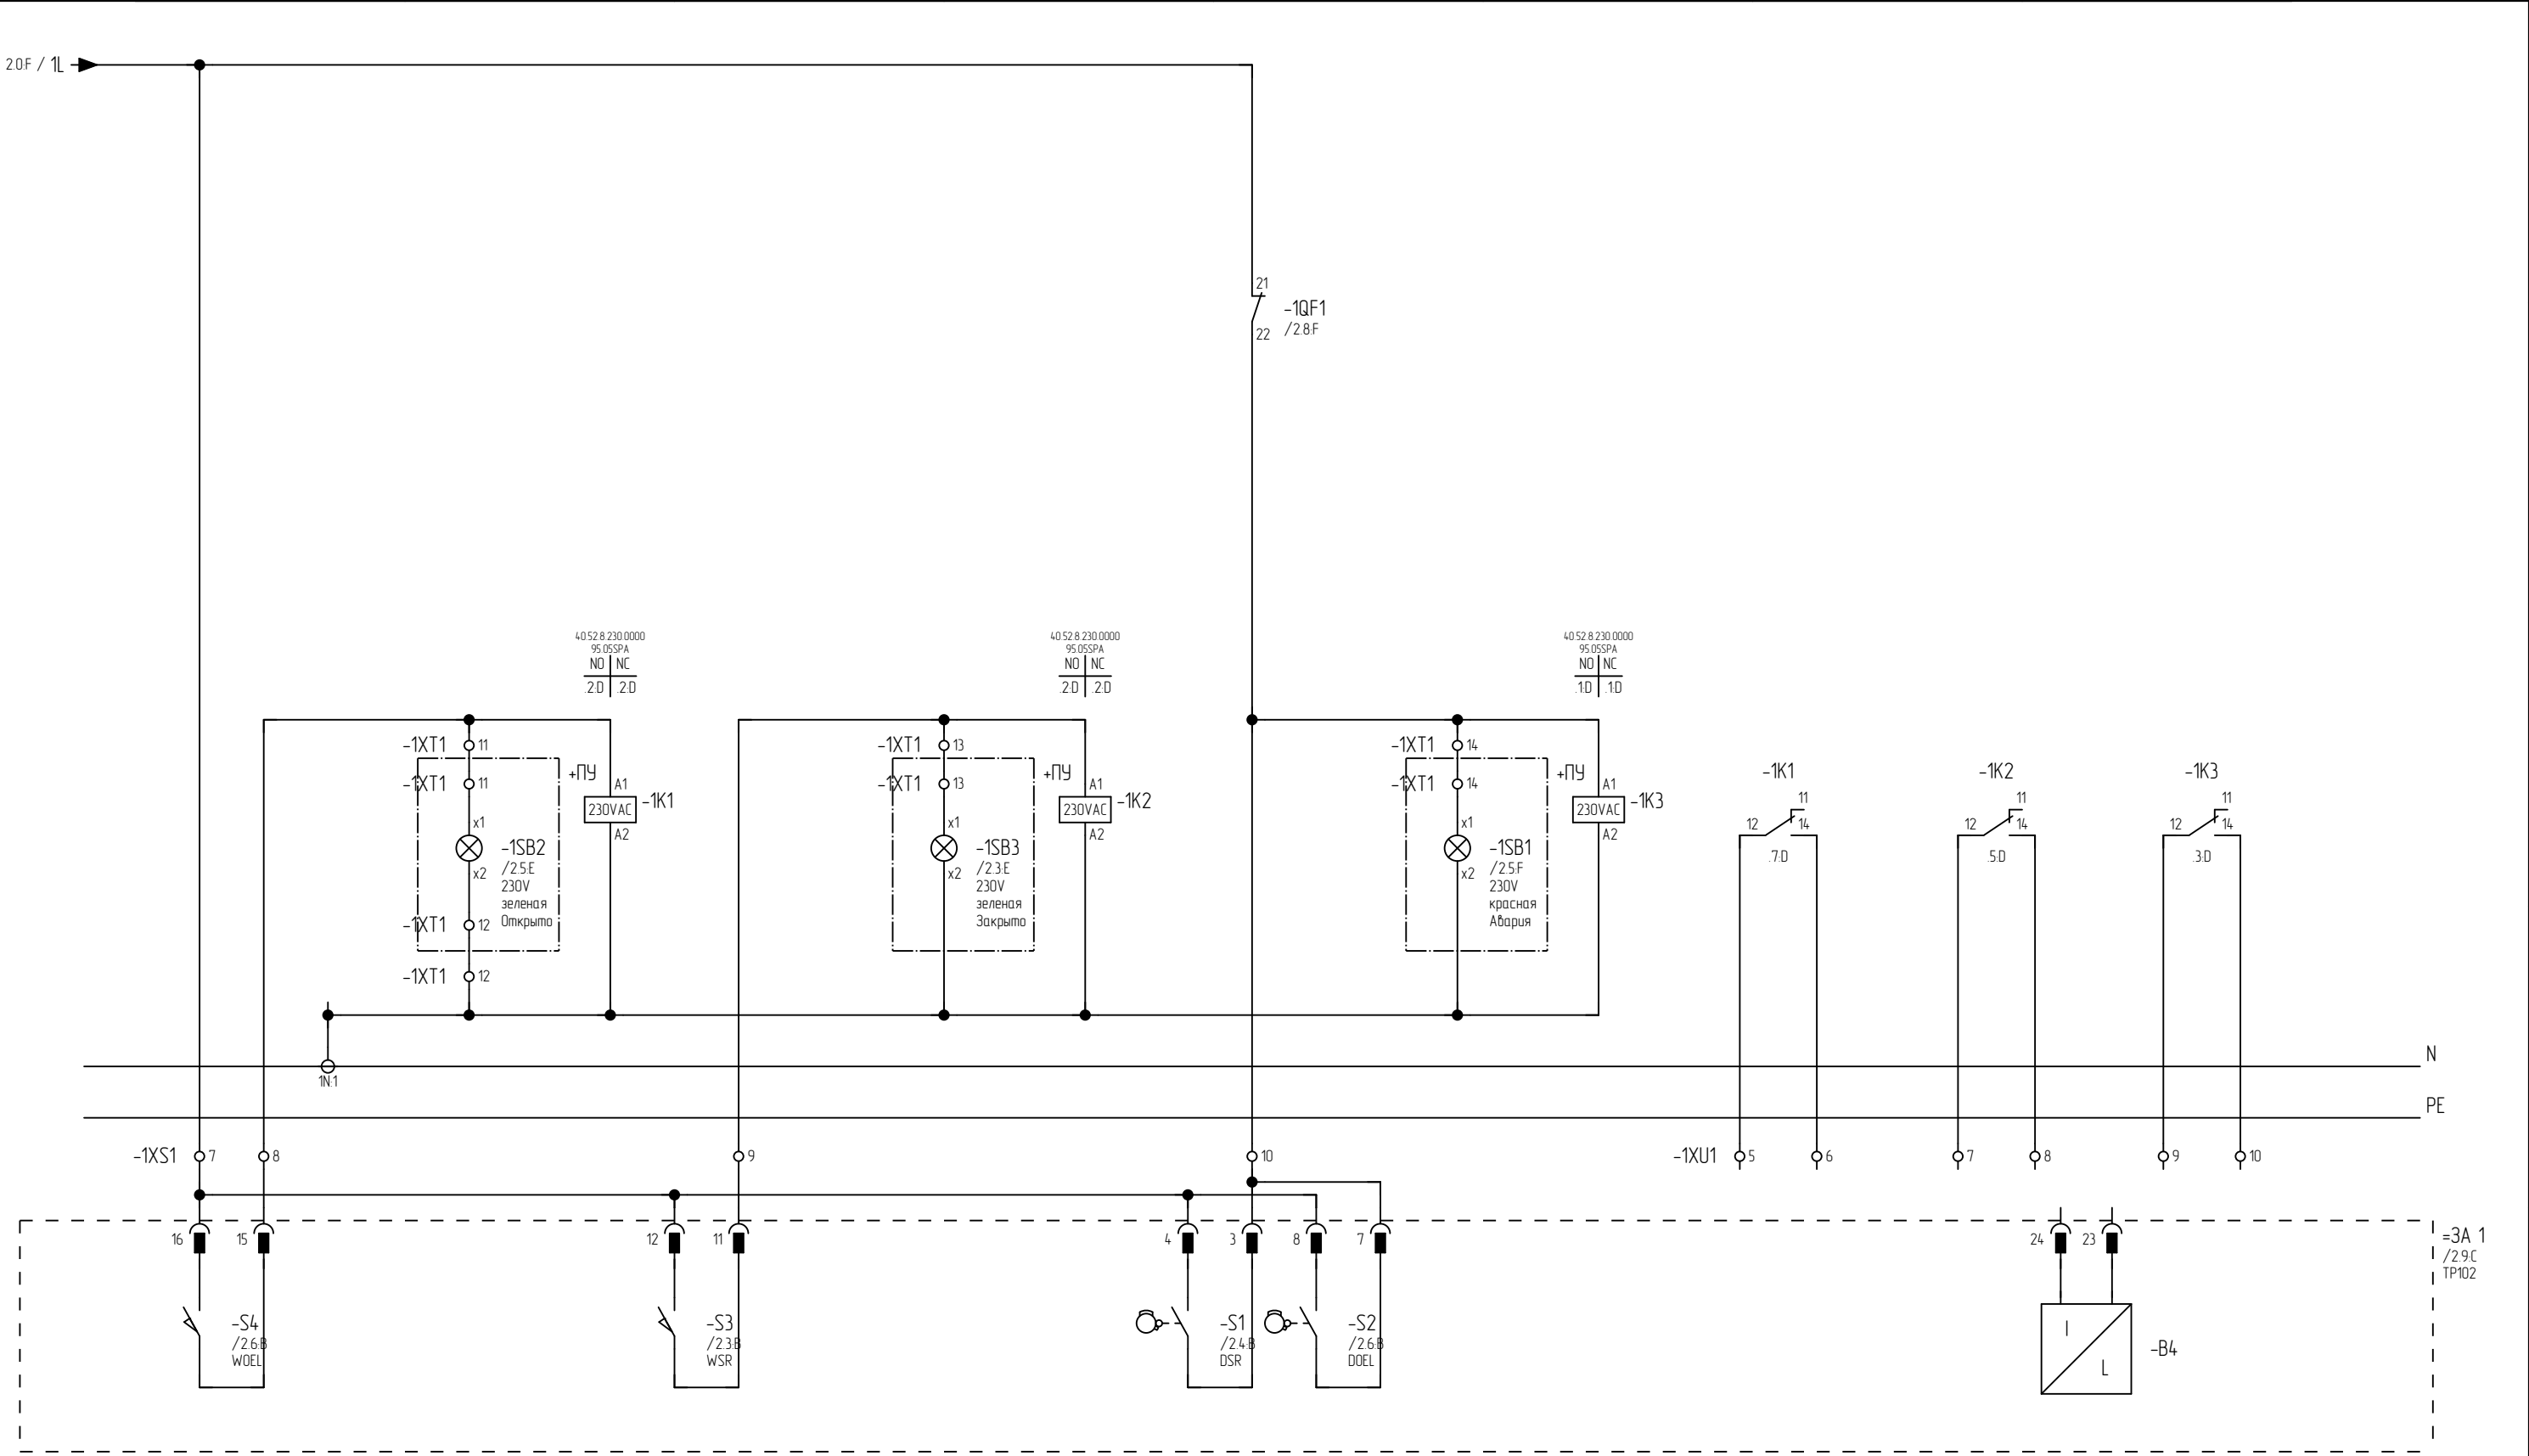

						25.066-АТХ.НЗ ЭЗ			
						Возведение снегосплавного пункта в районе пересечения ул. Тимирязева-МКАД в г. Минске			
Изм.	Кол.уч.	Лист	N док.	Подпись	Дата		Стадия	Лист	Листов
Разработал	Поляков				01.26	Щит ШКУ1 Схема электрическая принципиальная	С	3	15
Проверил	Парфенюк				01.26				
Н.контр.	Великанцева				01.26				
ГИП	Синякевич				01.26				
Утв.	Гурская				01.26				


Изм. №	Взам. инв. №
Подп. и дата	
Изм. №	284 / 2025

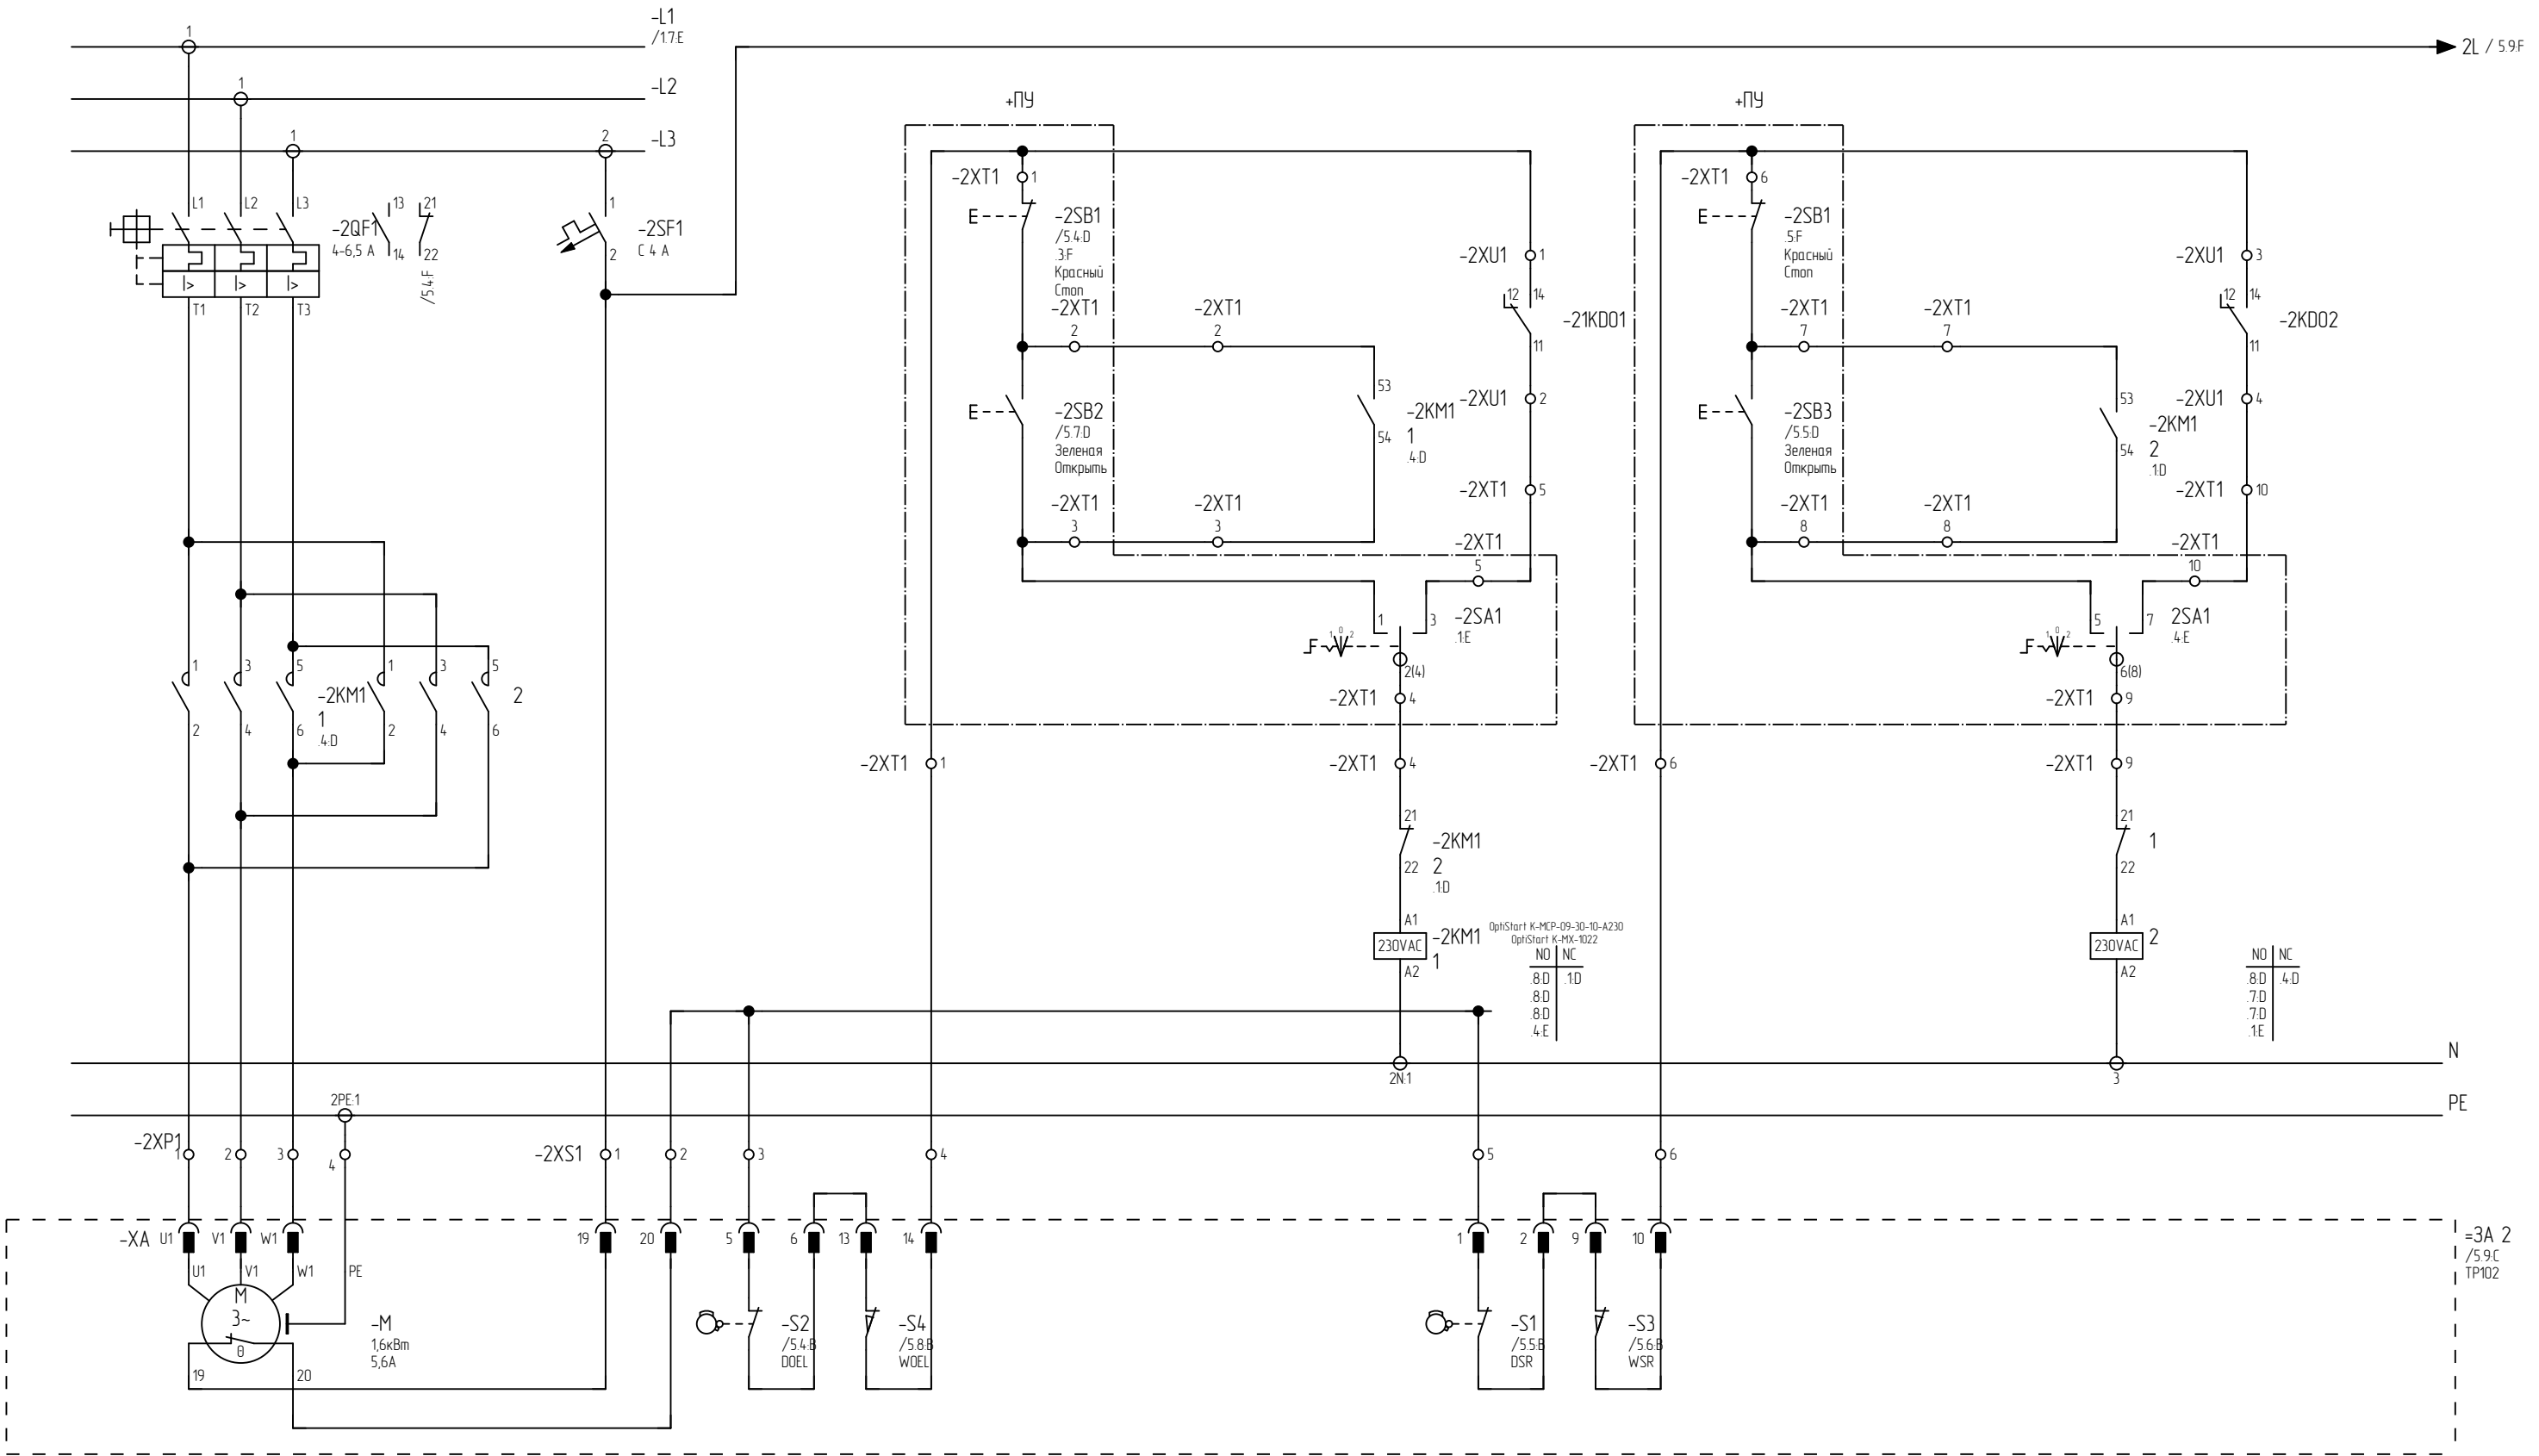

До комплектации шкафа уточнить номиналы автоматов защиты двигателя #QF1 в соответствии с фактически закупленными электроприводами запорной арматуры.


25.066-ATX.H3 ЭЗ					
Возведение снегосплавного пункта в районе пересечения ул. Тимирязева-МКАД в г. Минск					
Изм.	Кол.уч.	Лист	N док.	Подпись	Дата
Разработал	Поляков				01.26
Проверил	Парфенюк				01.26
Н.контр.	Великанцева				01.26
ГИП	Синякевич				01.26
Утв.	Гурская				01.26
Щит ШКУ1 Схема электрическая принципиальная				Стадия	Лист
				С	4
				Листов	
				15	
ООО "Квазар-ТЕХНО"					

Инд. подл.	Взам. инв. N
284/2025	

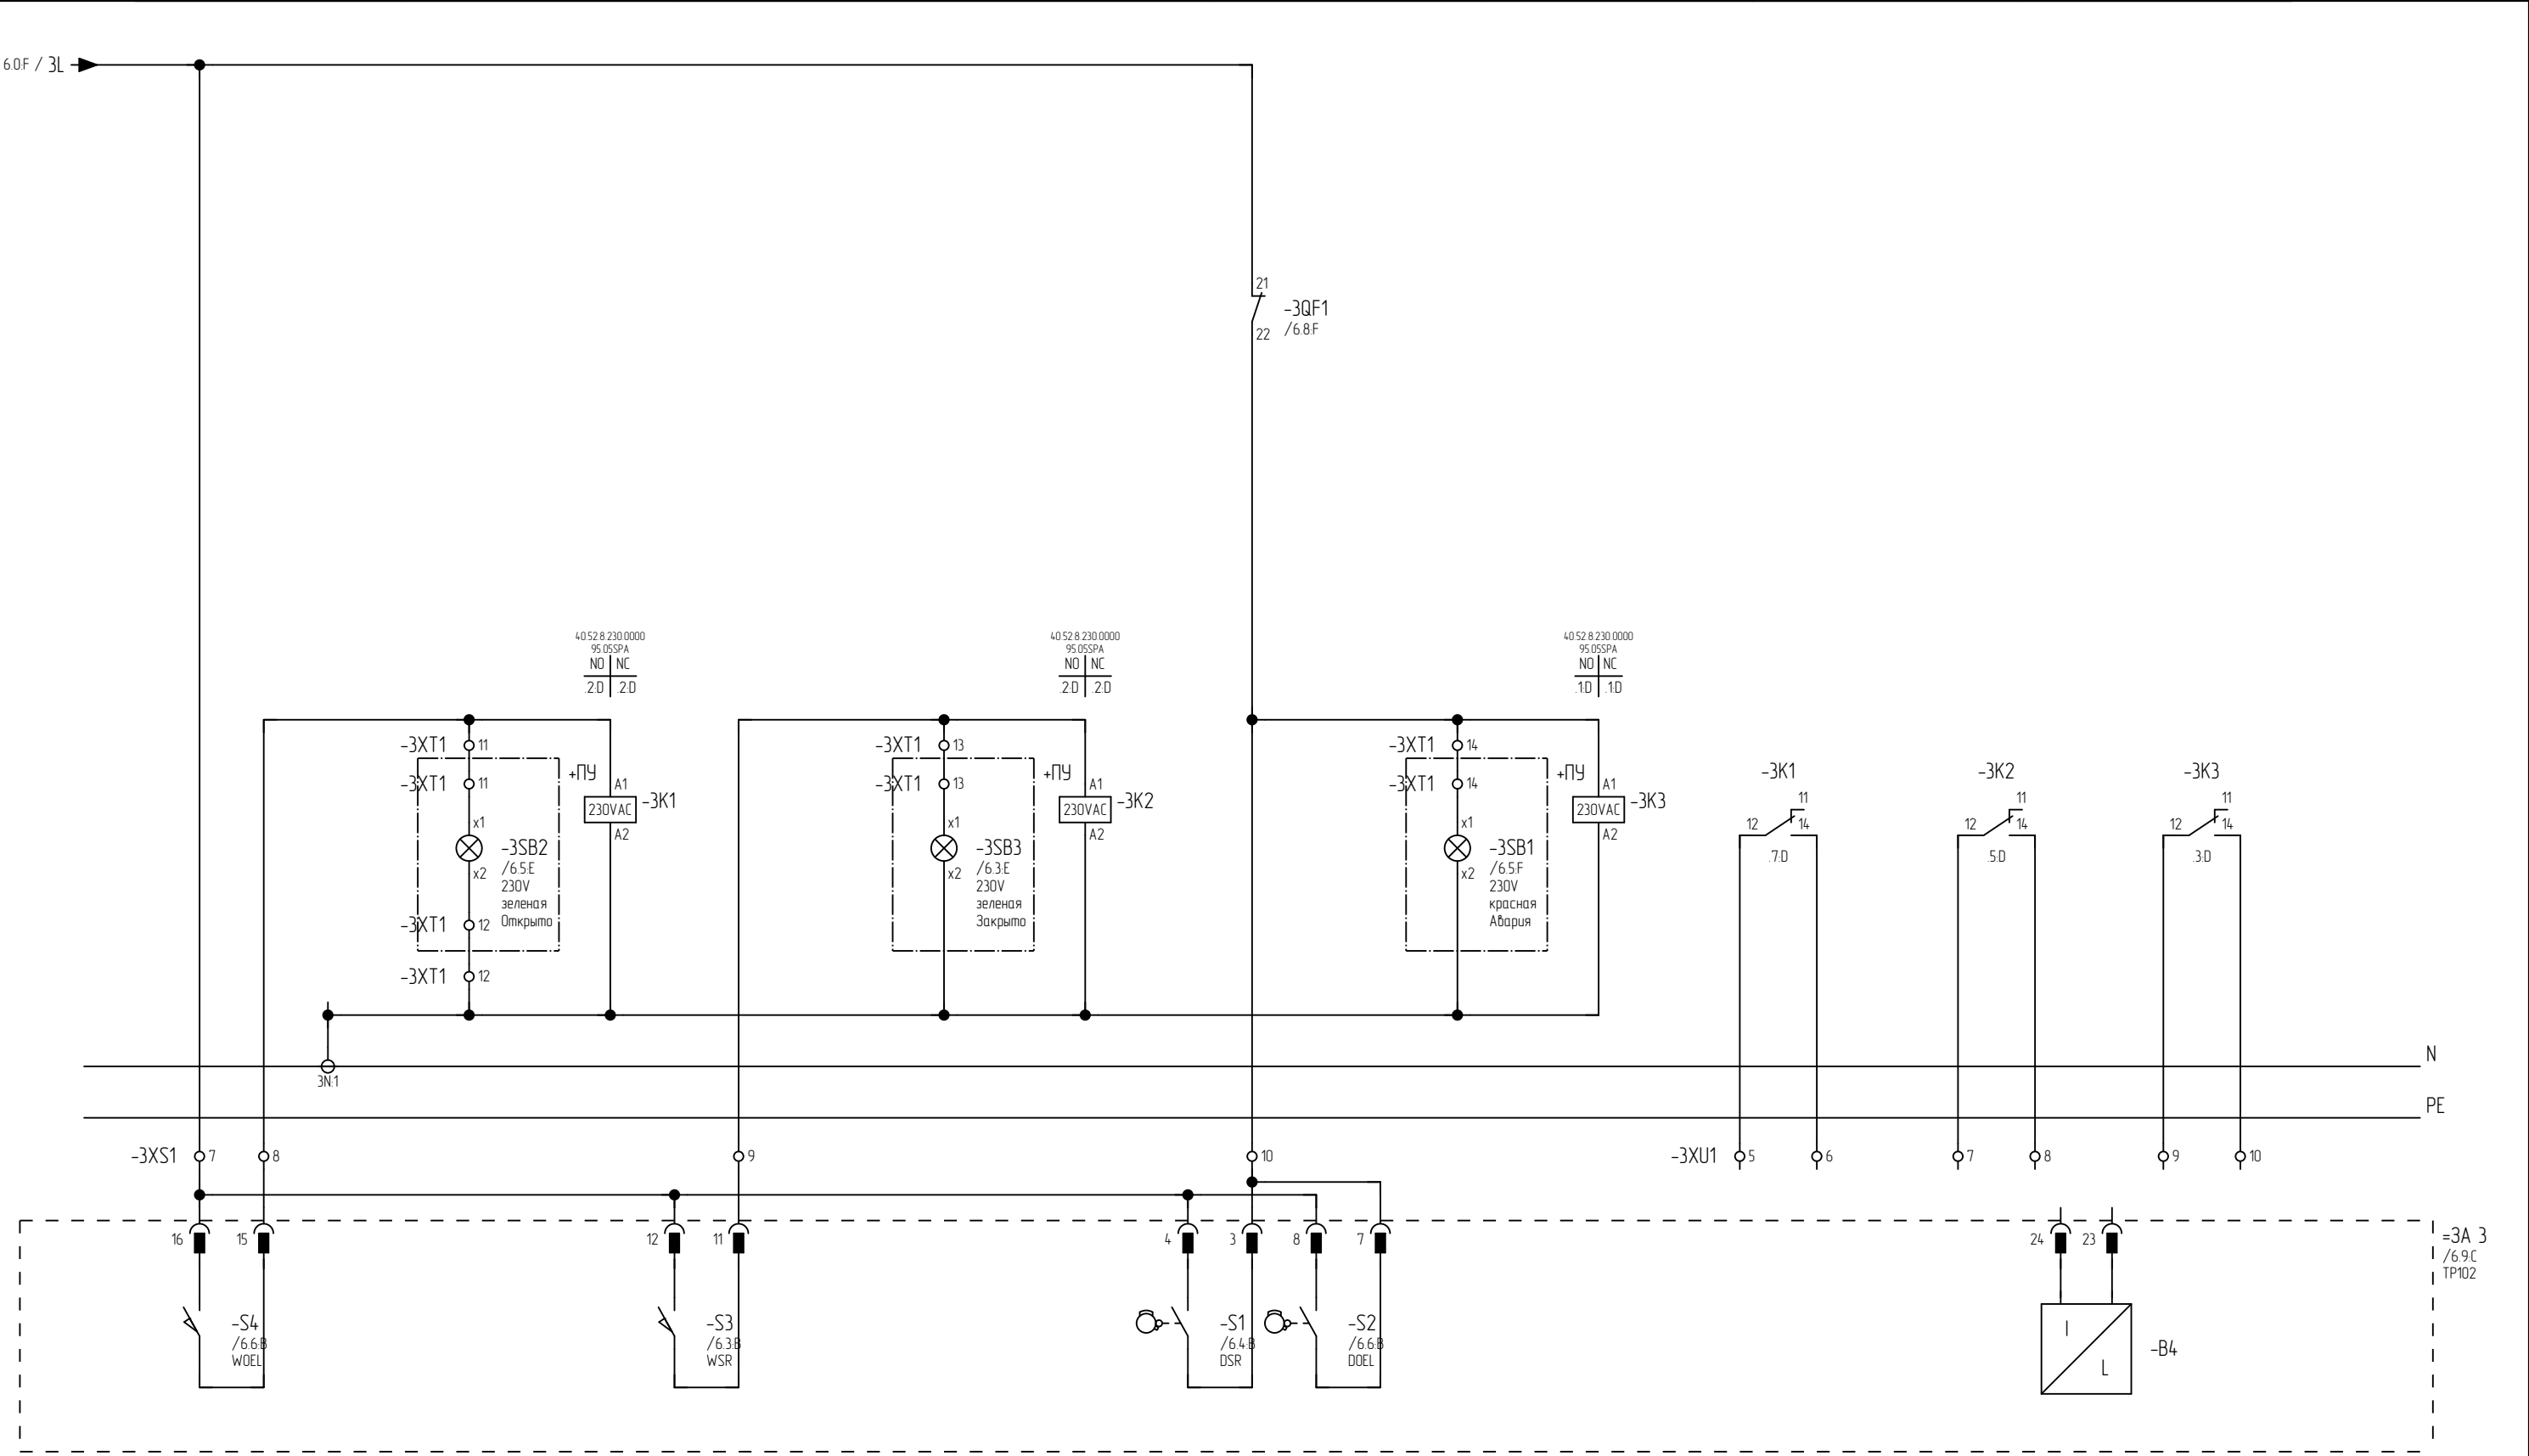

						25.066-АТХ.НЗ ЭЗ				
						Возведение снегосплавного пункта в районе пересечения ул. Тимирязева-МКАД в г. Минске				
Изм.	Кол.уч.	Лист	N док.	Подпись	Дата					
Разработал	Поляков				01.26	Стадия			Лист	Листов
Проверил	Парфенюк				01.26					
Н.контр.	Великанцева				01.26	С			7	15
ГИП	Синякевич				01.26	Щит ШКУ1 Схема электрическая принципиальная			ООО "Квазар-ТЕХНО"	
Утв.	Гурская				01.26					

Изм. №	Взам. инв. №
Подп. и дата	
Изм. №	284 / 2025

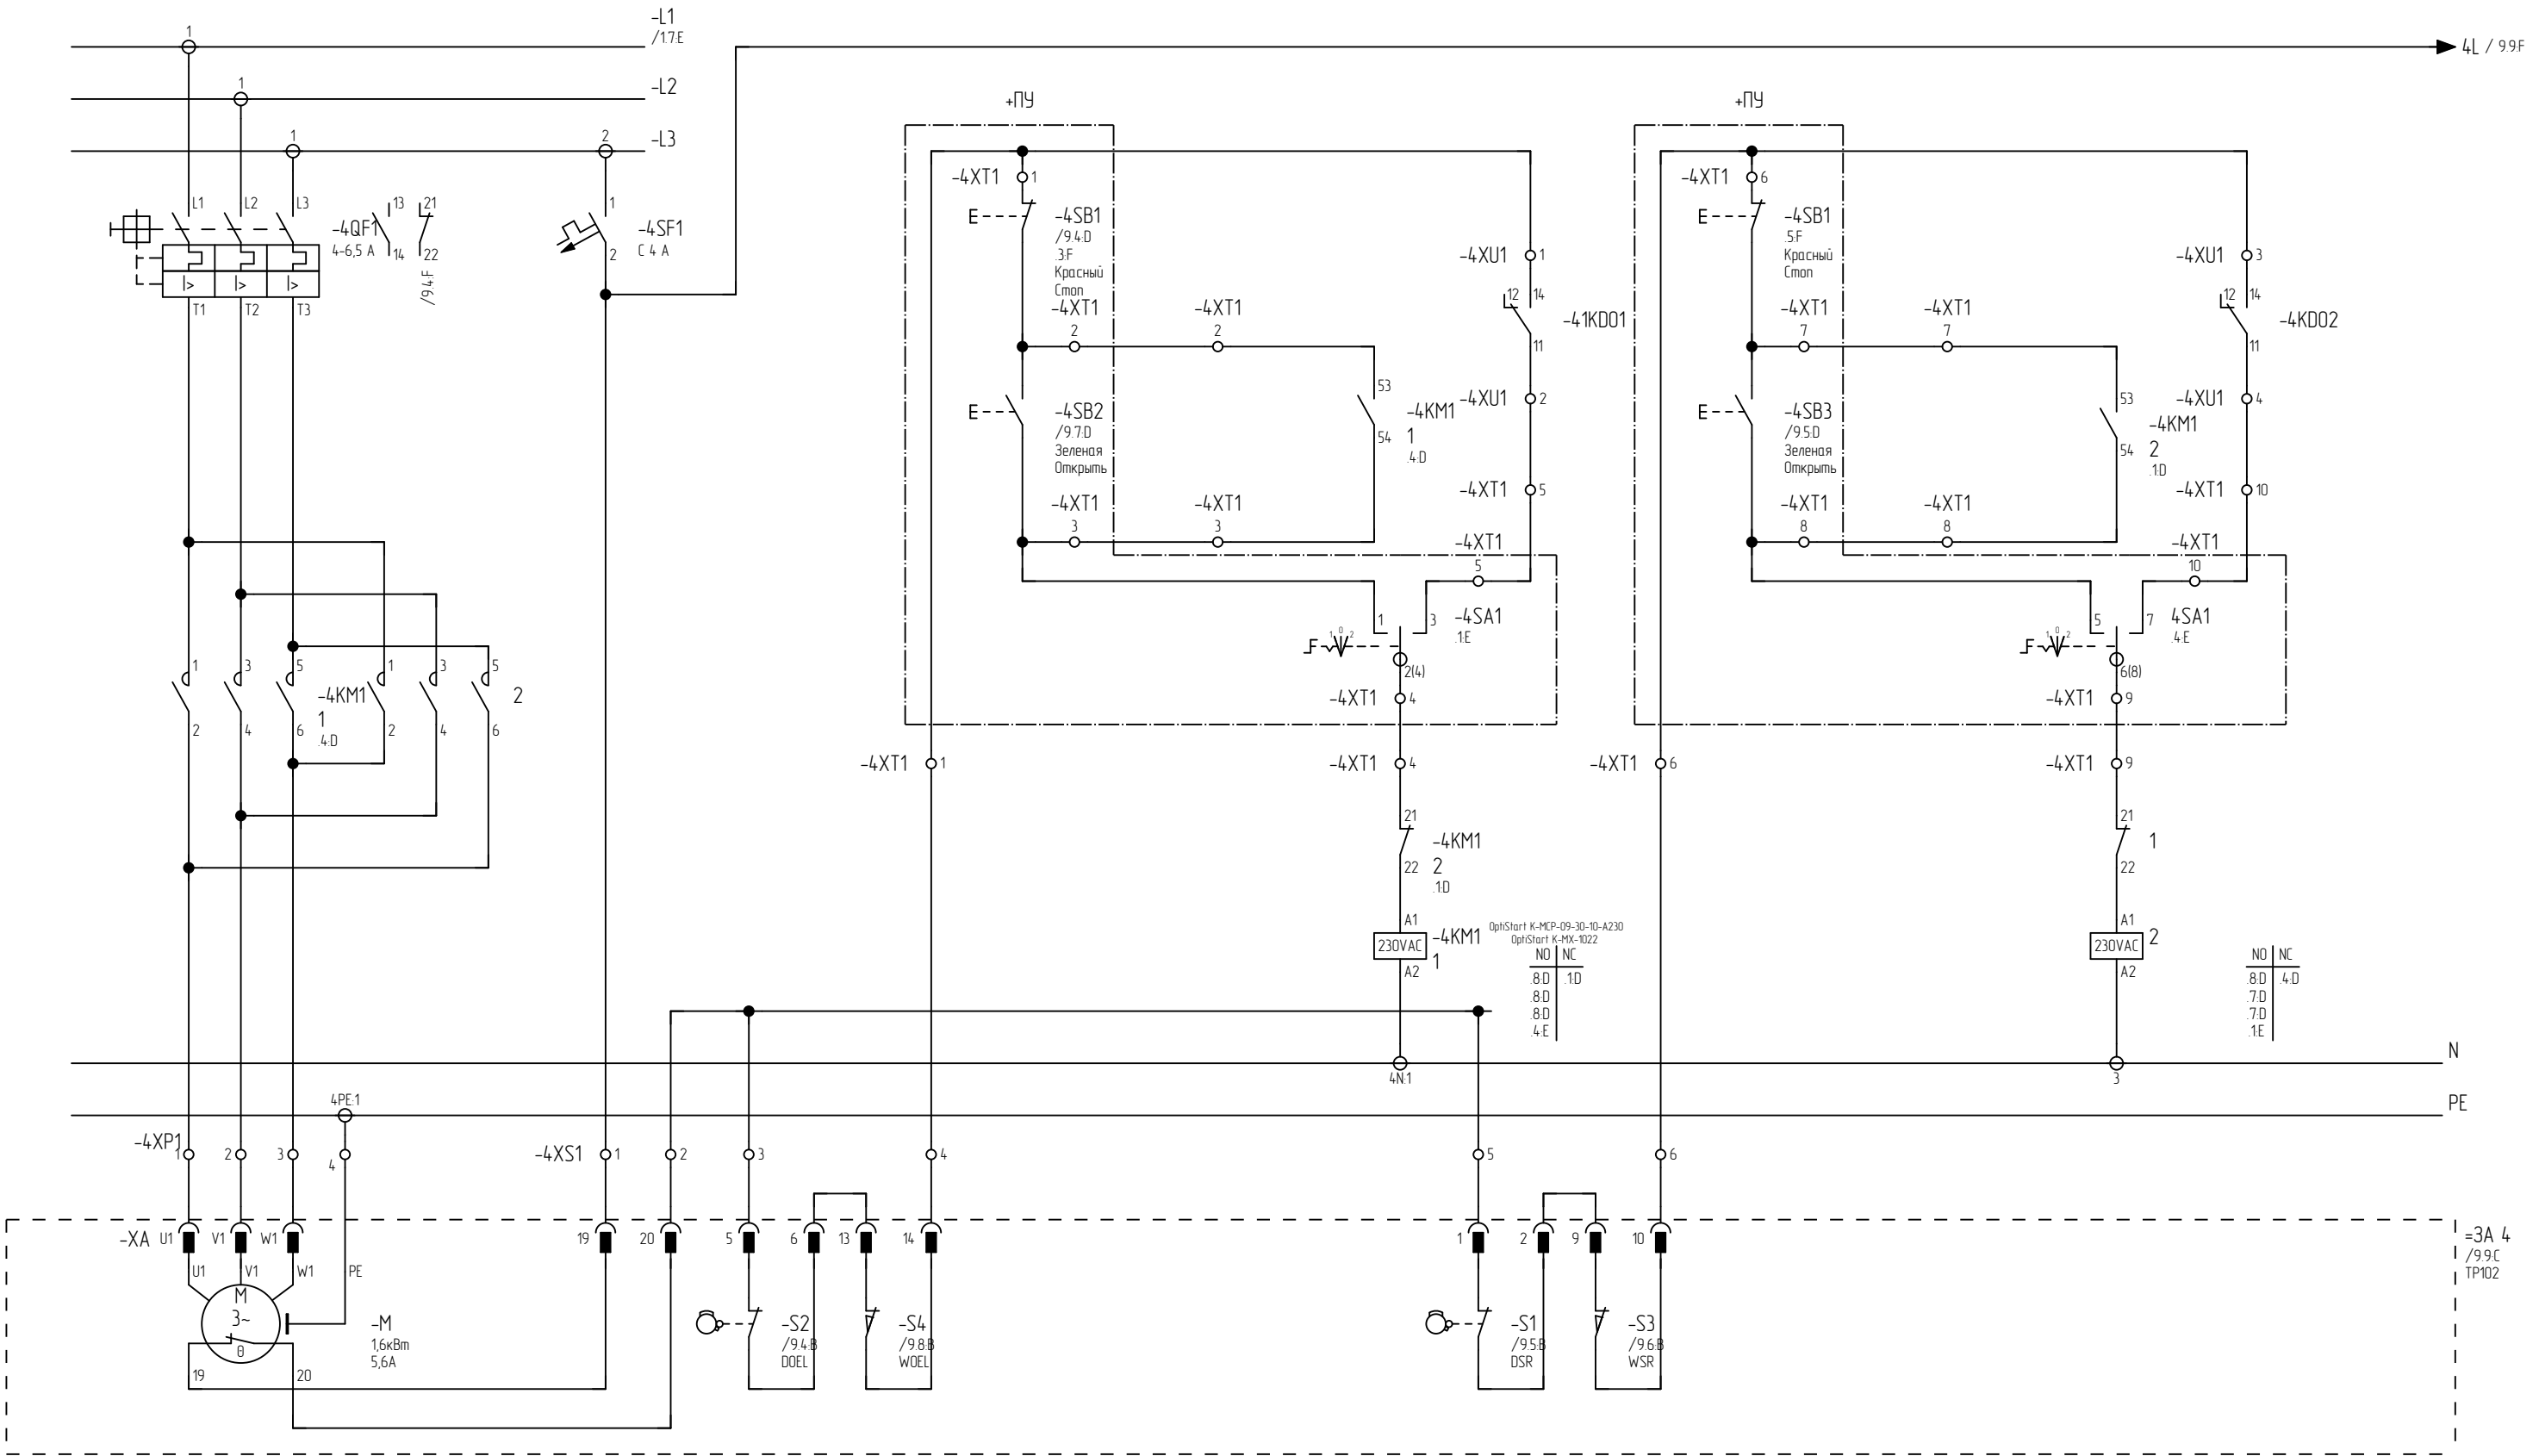


До комплектации шкафа уточнить номиналы автоматов защиты двигателя #QF1 в соответствии с фактически закупленными электроприводами запорной арматуры.

						25.066-АТХ.НЗ ЭЗ		
						Возведение снегосплавного пункта в районе пересечения ул. Тимирязева-МКАД в г. Минске		
Изм.	Кол.уч.	Лист	N док.	Подпись	Дата			
Разработал	Поляков				01.26	Стадия	Лист	Листов
Проверил	Парфенюк				01.26			
Н.контр.	Великанцева				01.26	С	8	15
ГИП	Синякевич				01.26	Шит ШКУ1 Схема электрическая принципиальная	ООО "Квазар-ТЕХНО"	
Утв.	Гурская				01.26			


Изм. №	Взам. инв. №
284 / 2025	

До комплектации шкафа уточнить номиналы автоматов защиты двигателя #QF1 в соответствии с фактически закупленными электроприводами запорной арматуры.

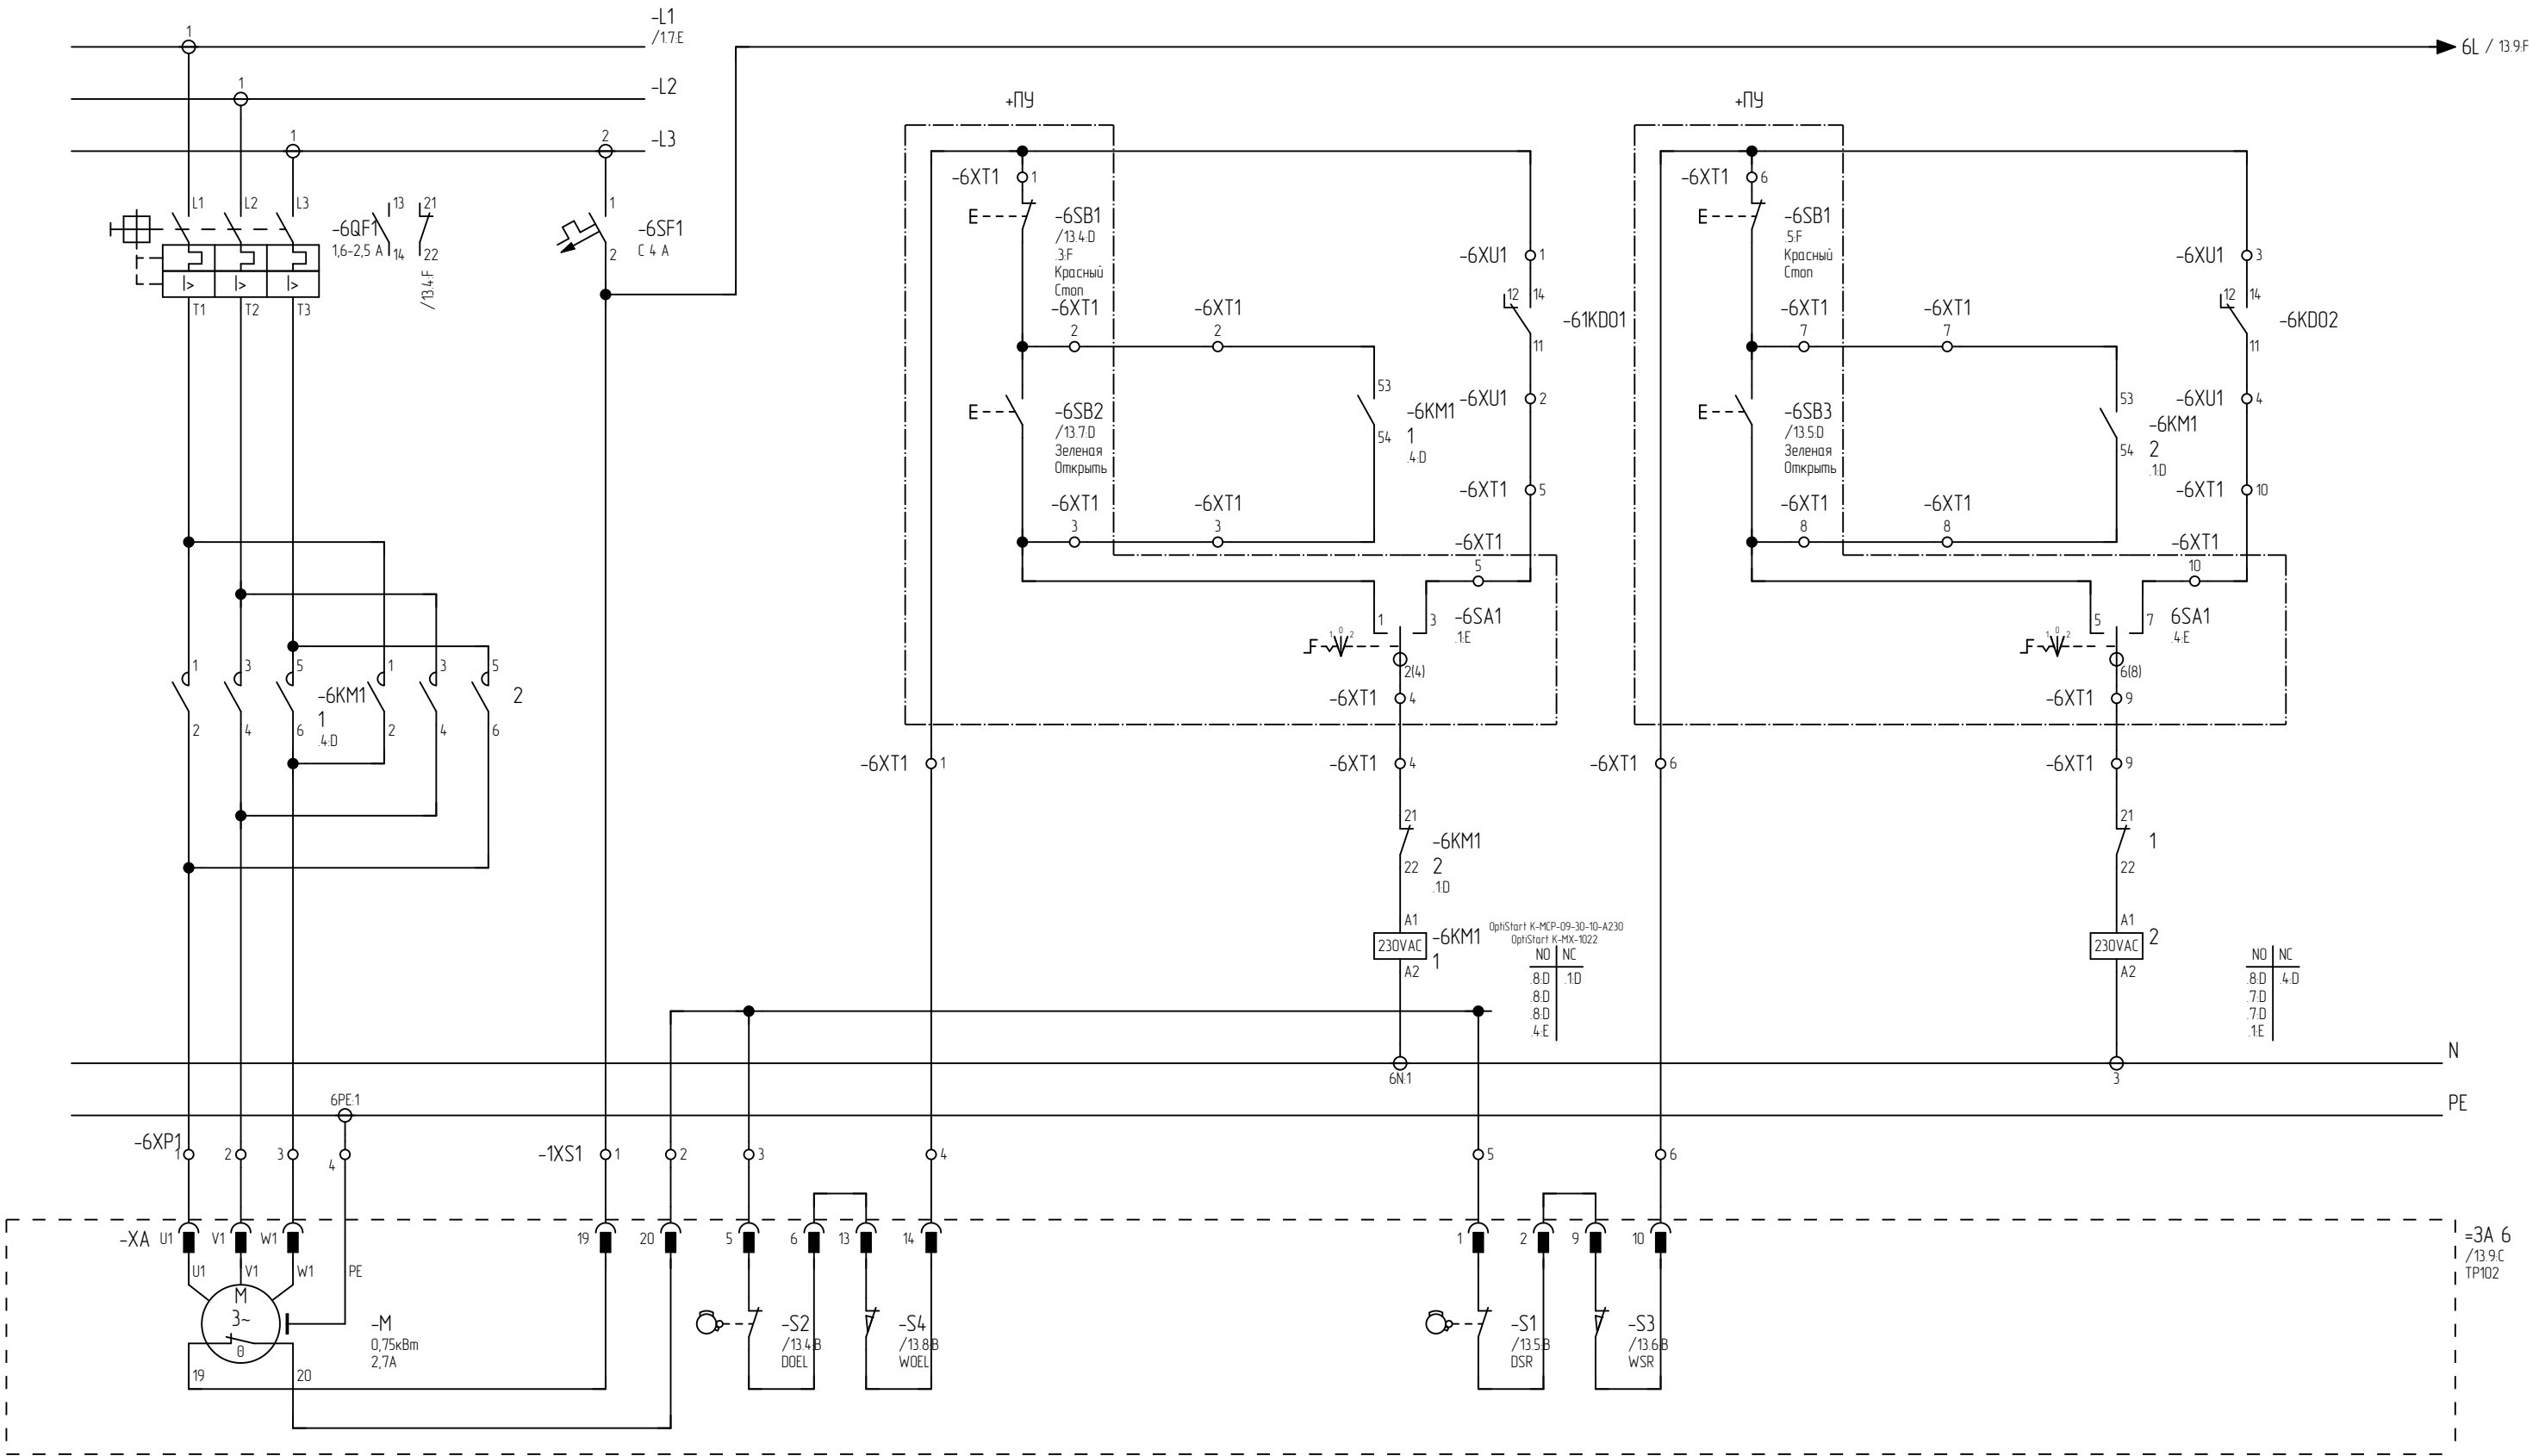


25.066-ATX.H3 ЭЗ					
Возведение снегосплавного пункта в районе пересечения ул. Тимирязева-МКАД в г. Минск					
Изм.	Кол.уч.	Лист	N док.	Подпись	Дата
Разработал	Поляков				01.26
Проверил	Парфенюк				01.26
Н.контр.	Великанцева				01.26
ГИП	Синякевич				01.26
Утв.	Гурская				01.26
Щит ШКУ1 Схема электрическая принципиальная				Стадия	Лист
				С	12
				Листов	
				15	
ООО "Квазар-ТЕХНО"					

Инд. N подл.	Взам. инв. N
284 / 2025	

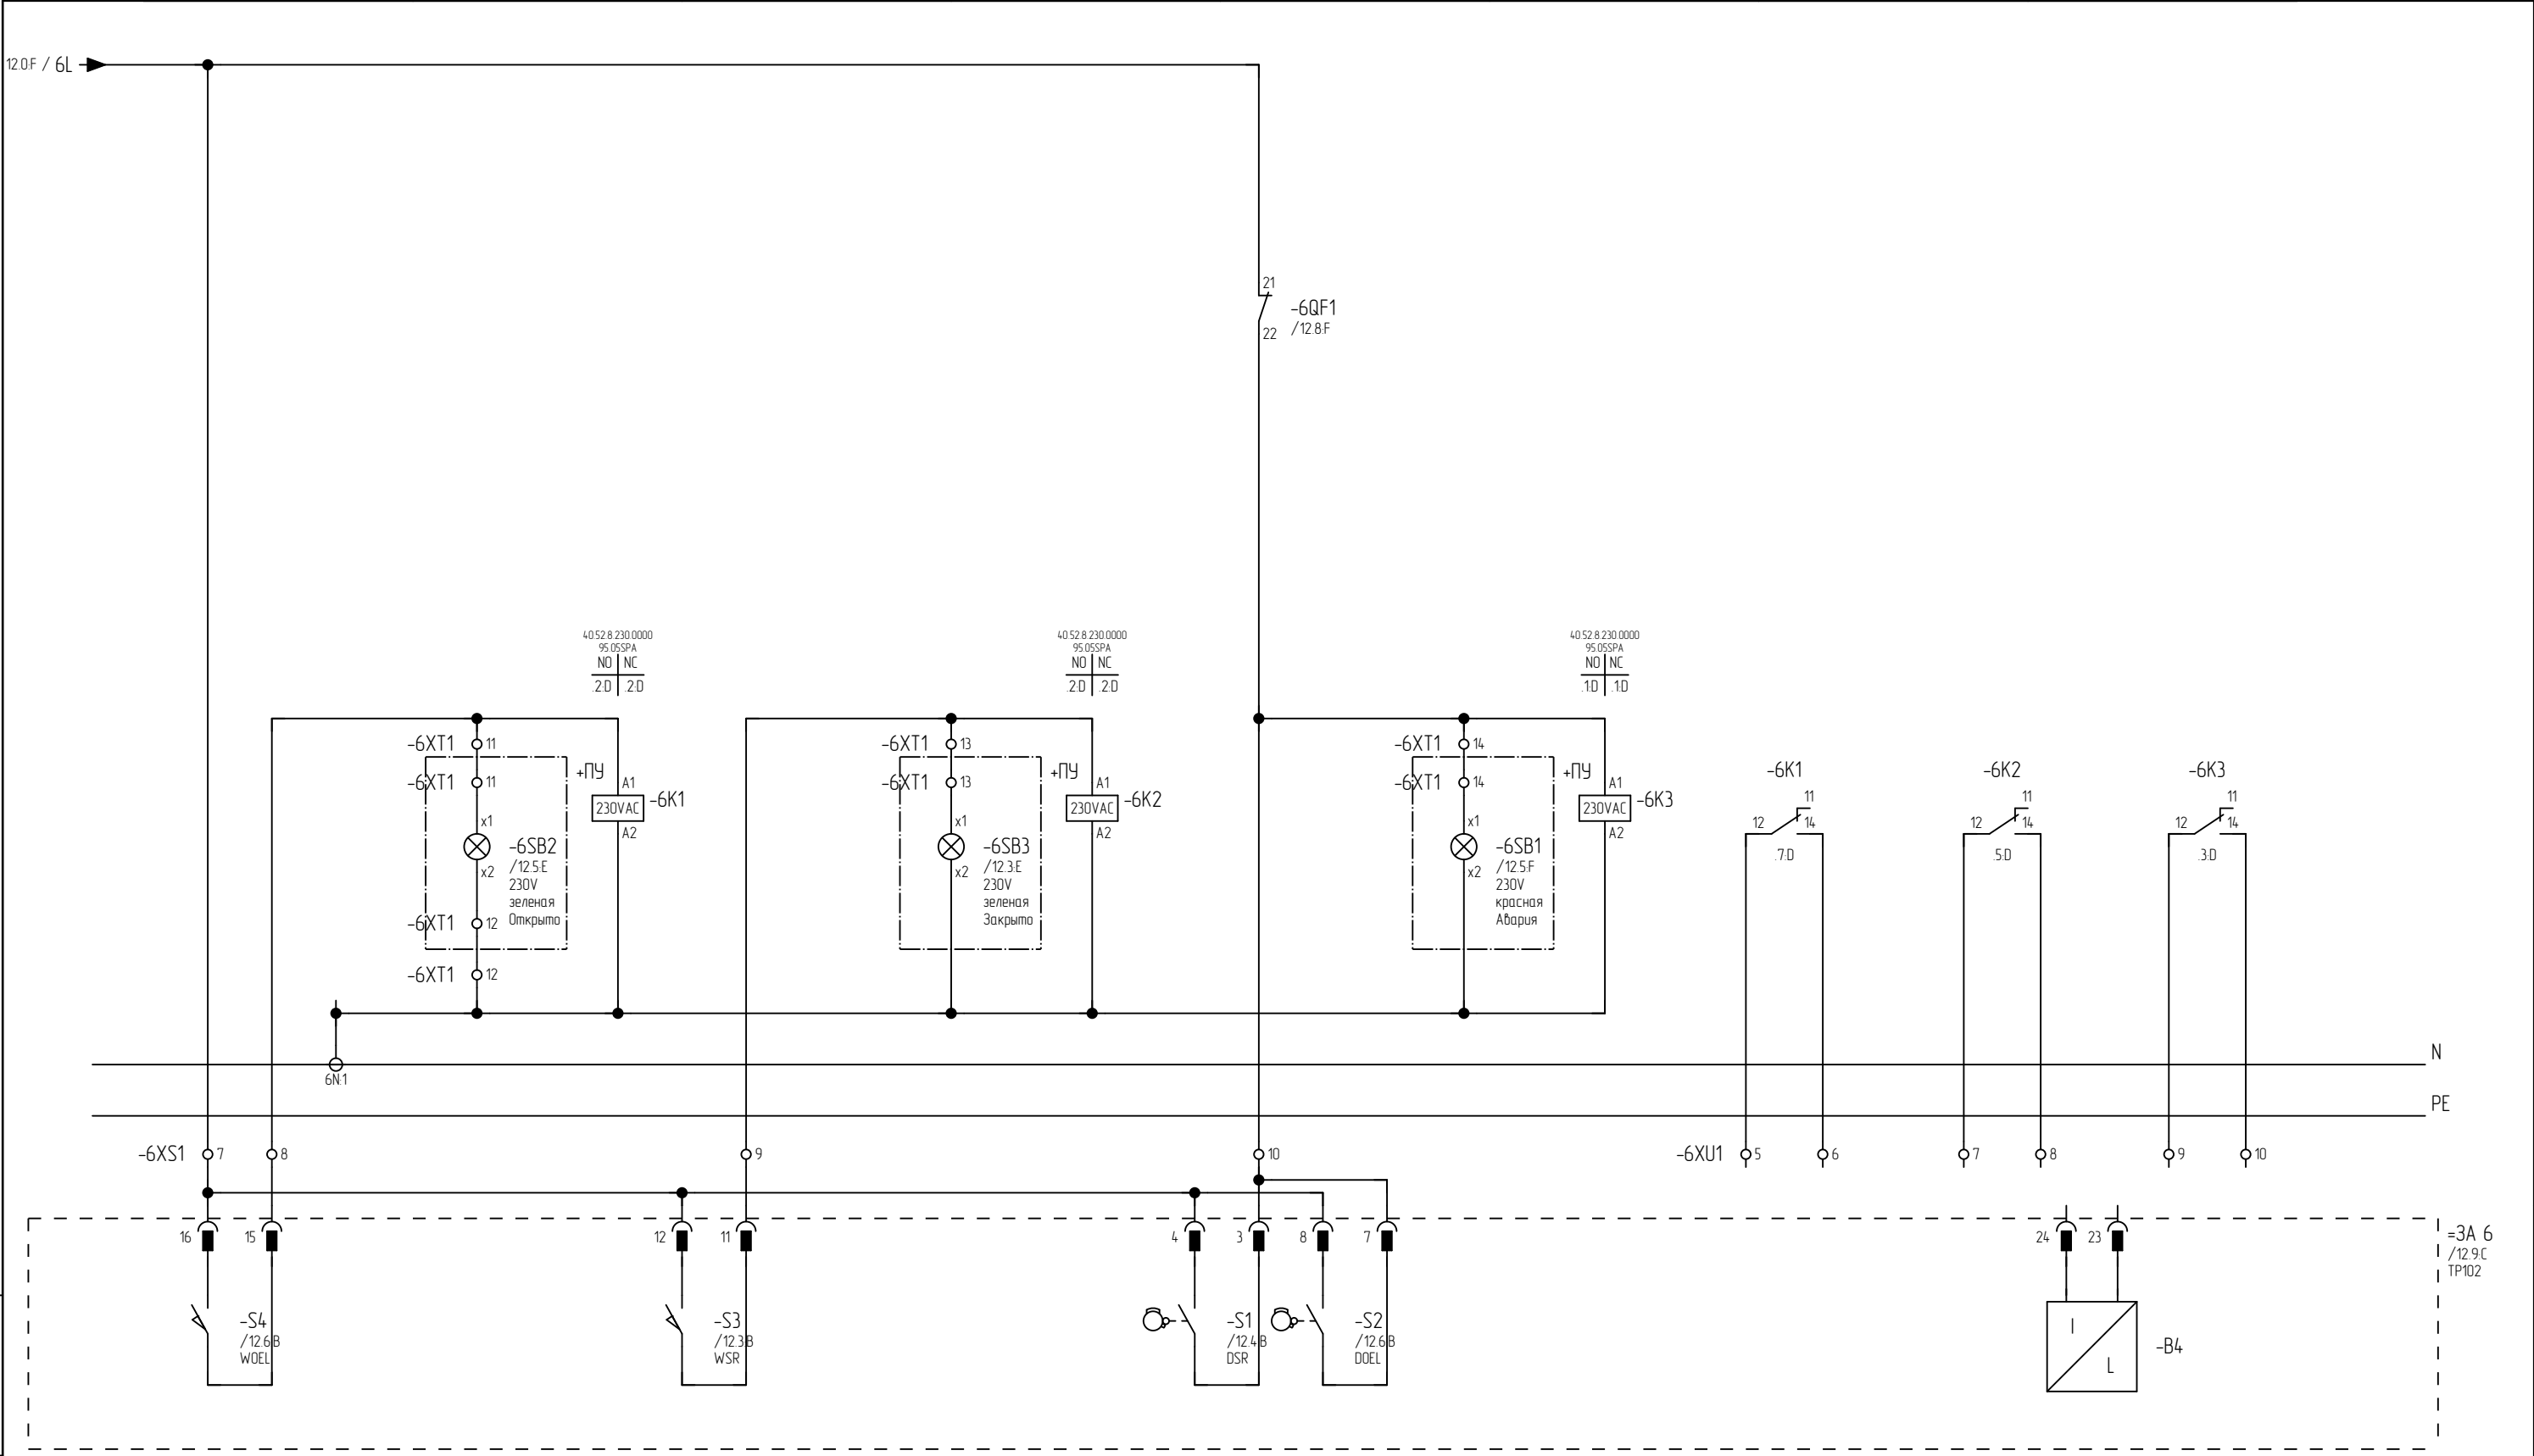

25.066-ATX.H3 ЭЗ					
Возведение снегосплавного пункта в районе пересечения ул. Тимирязева-МКАД в г. Минске					
Изм.	Кол.уч.	Лист	N док.	Подпись	Дата
Разработал	Поляков				01.26
Проверил	Парфенюк				01.26
Н.контр.	Великанцева				01.26
ГИП	Синякевич				01.26
Утв.	Гурская				01.26
Щит ШКУ1 Схема электрическая принципиальная				Стадия	Лист
				С	13
				Листов	
				15	
ООО "Квазар-ТЕХНО"					


Изм. №	Взам. инв. №
Подп. и дата	
Изм. №	284 / 2025

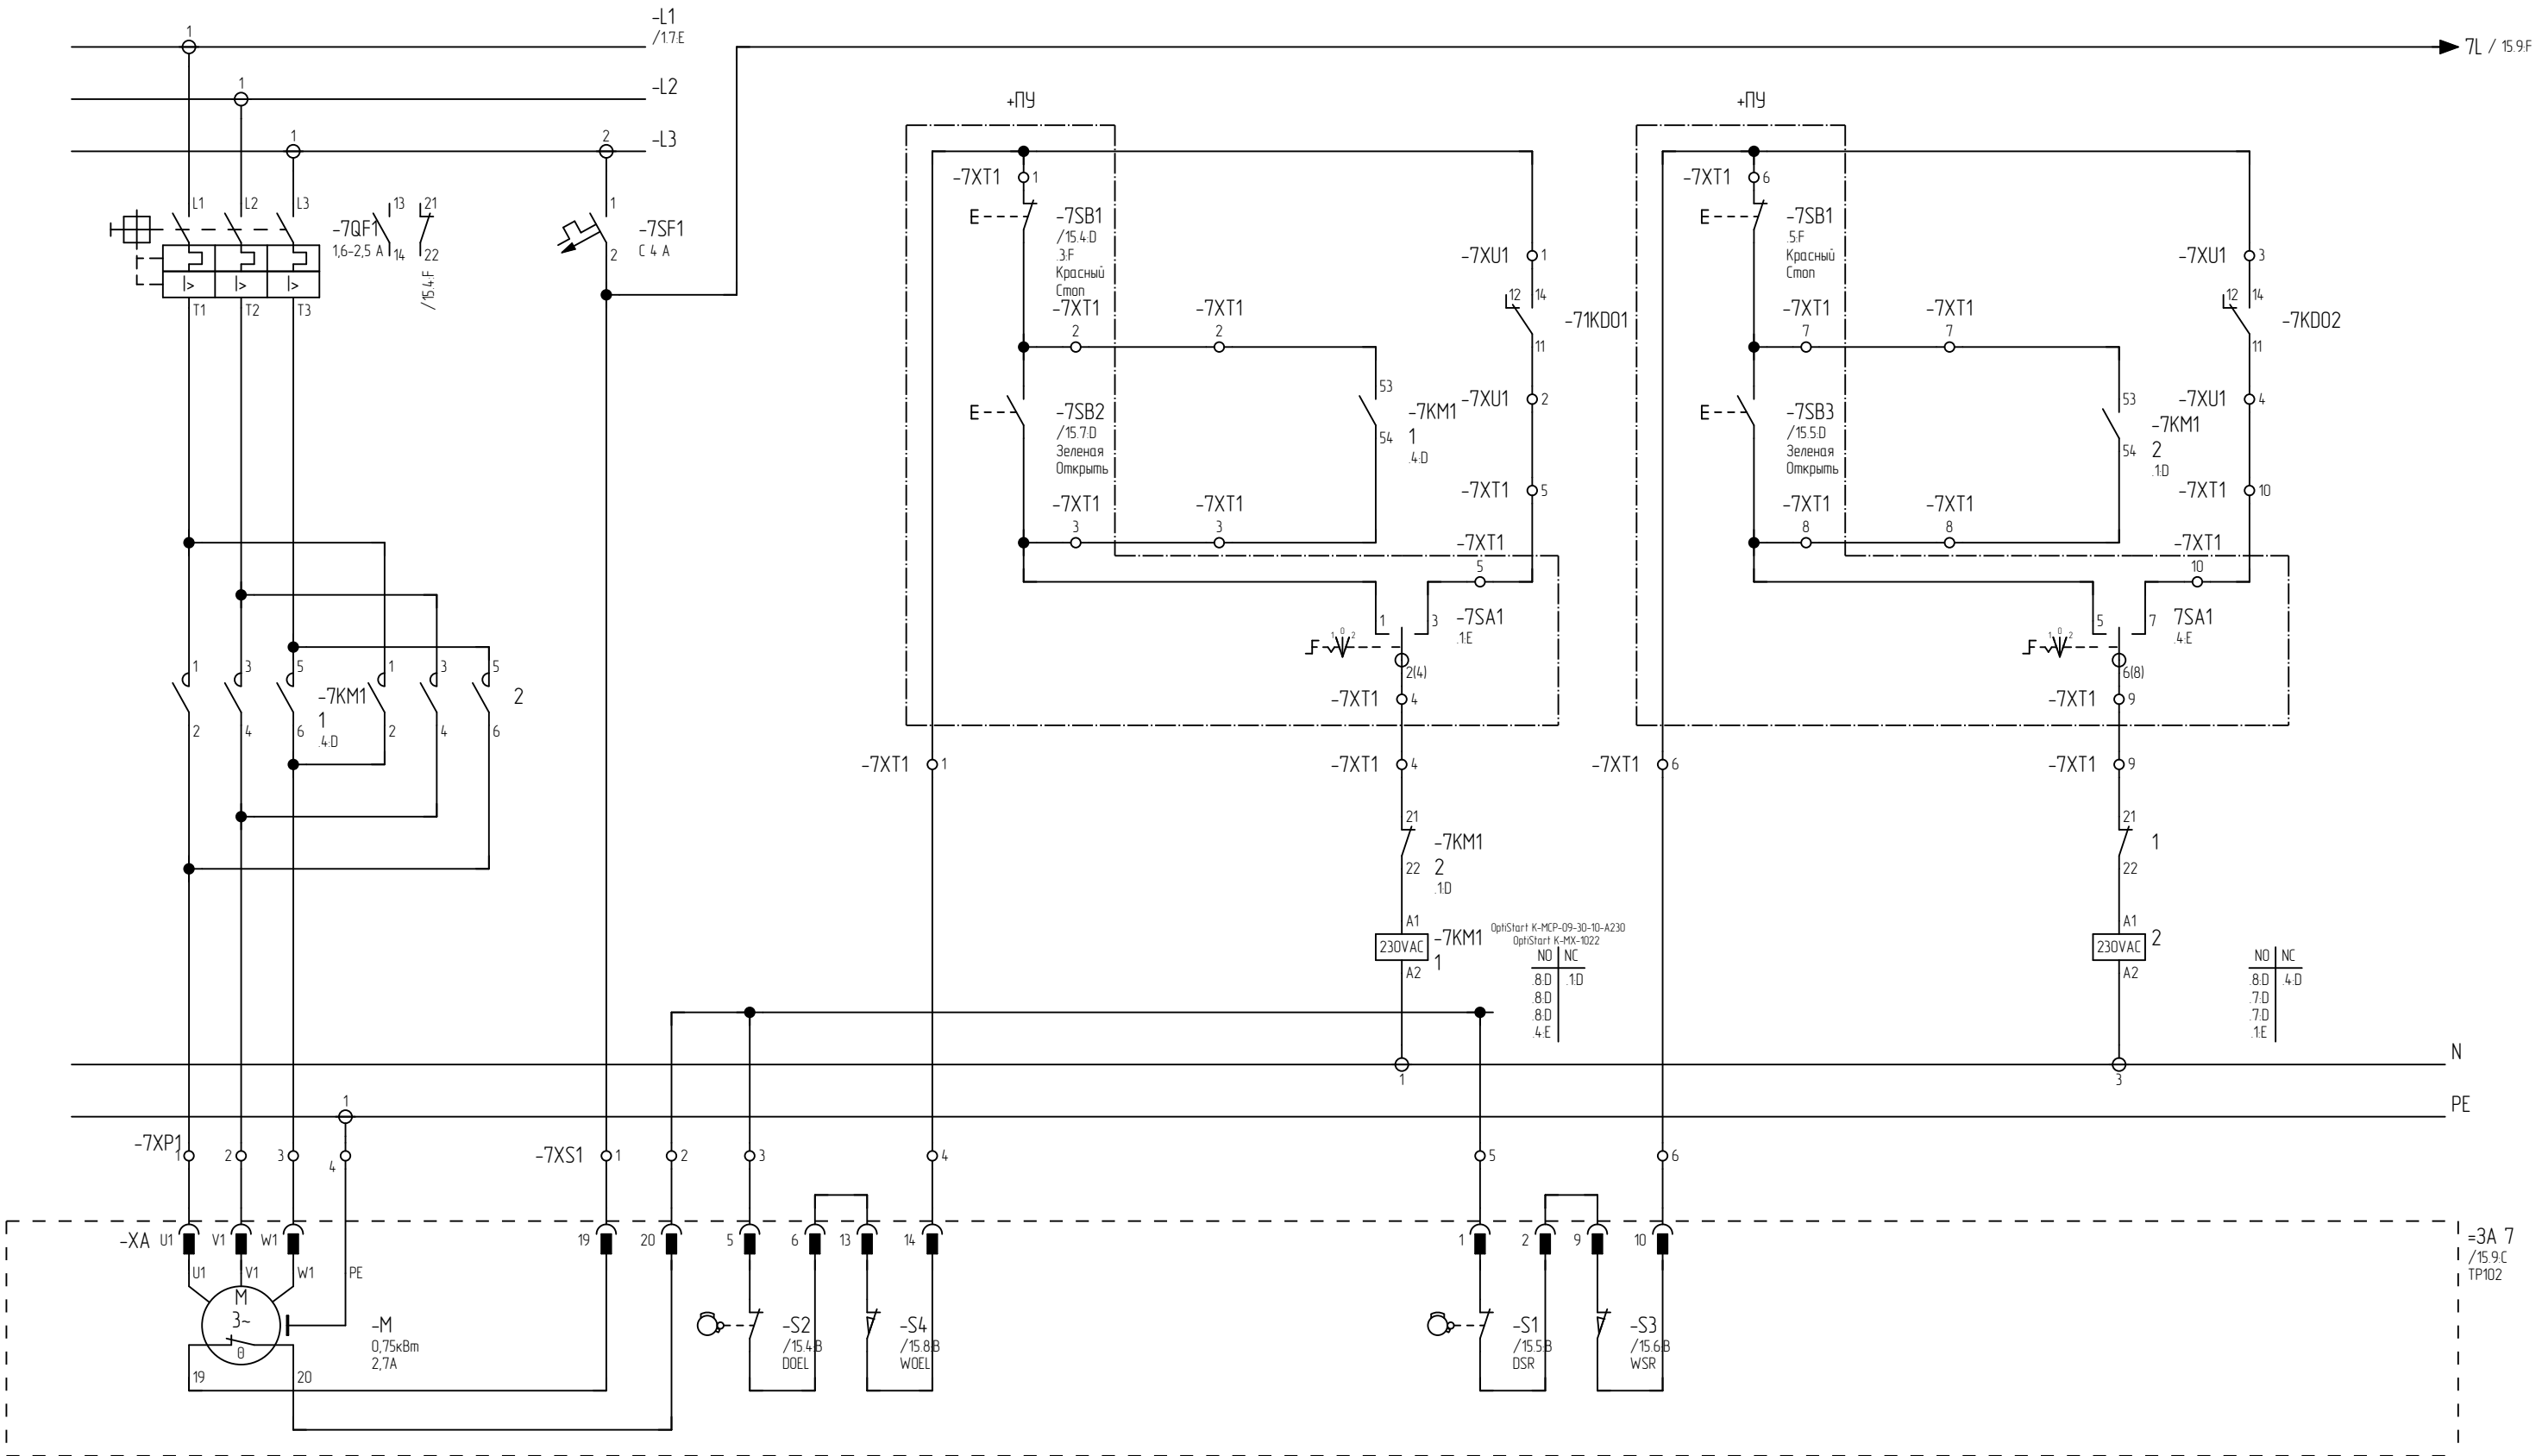

До комплектации шкафа уточнить номиналы автоматов защиты двигателя #QF1 в соответствии с фактически закупленными электроприводами запорной арматуры.

25.066-ATX.H3 ЭЗ					
Возведение снегосплавного пункта в районе пересечения ул. Тимирязева-МКАД в г. Минск					
Изм.	Кол.уч.	Лист	N док.	Подпись	Дата
Разработал	Поляков				01.26
Проверил	Парфенюк				01.26
Н.контр.	Великанцева				01.26
ГИП	Синякевич				01.26
Утв.	Гурская				01.26
Щит ШКУ1 Схема электрическая принципиальная				Стадия	Лист
				С	14
				Листов	
				15	
ООО "Квазар-ТЕХНО"					

Инд. N подл.	Взам. инв. N
284/2025	

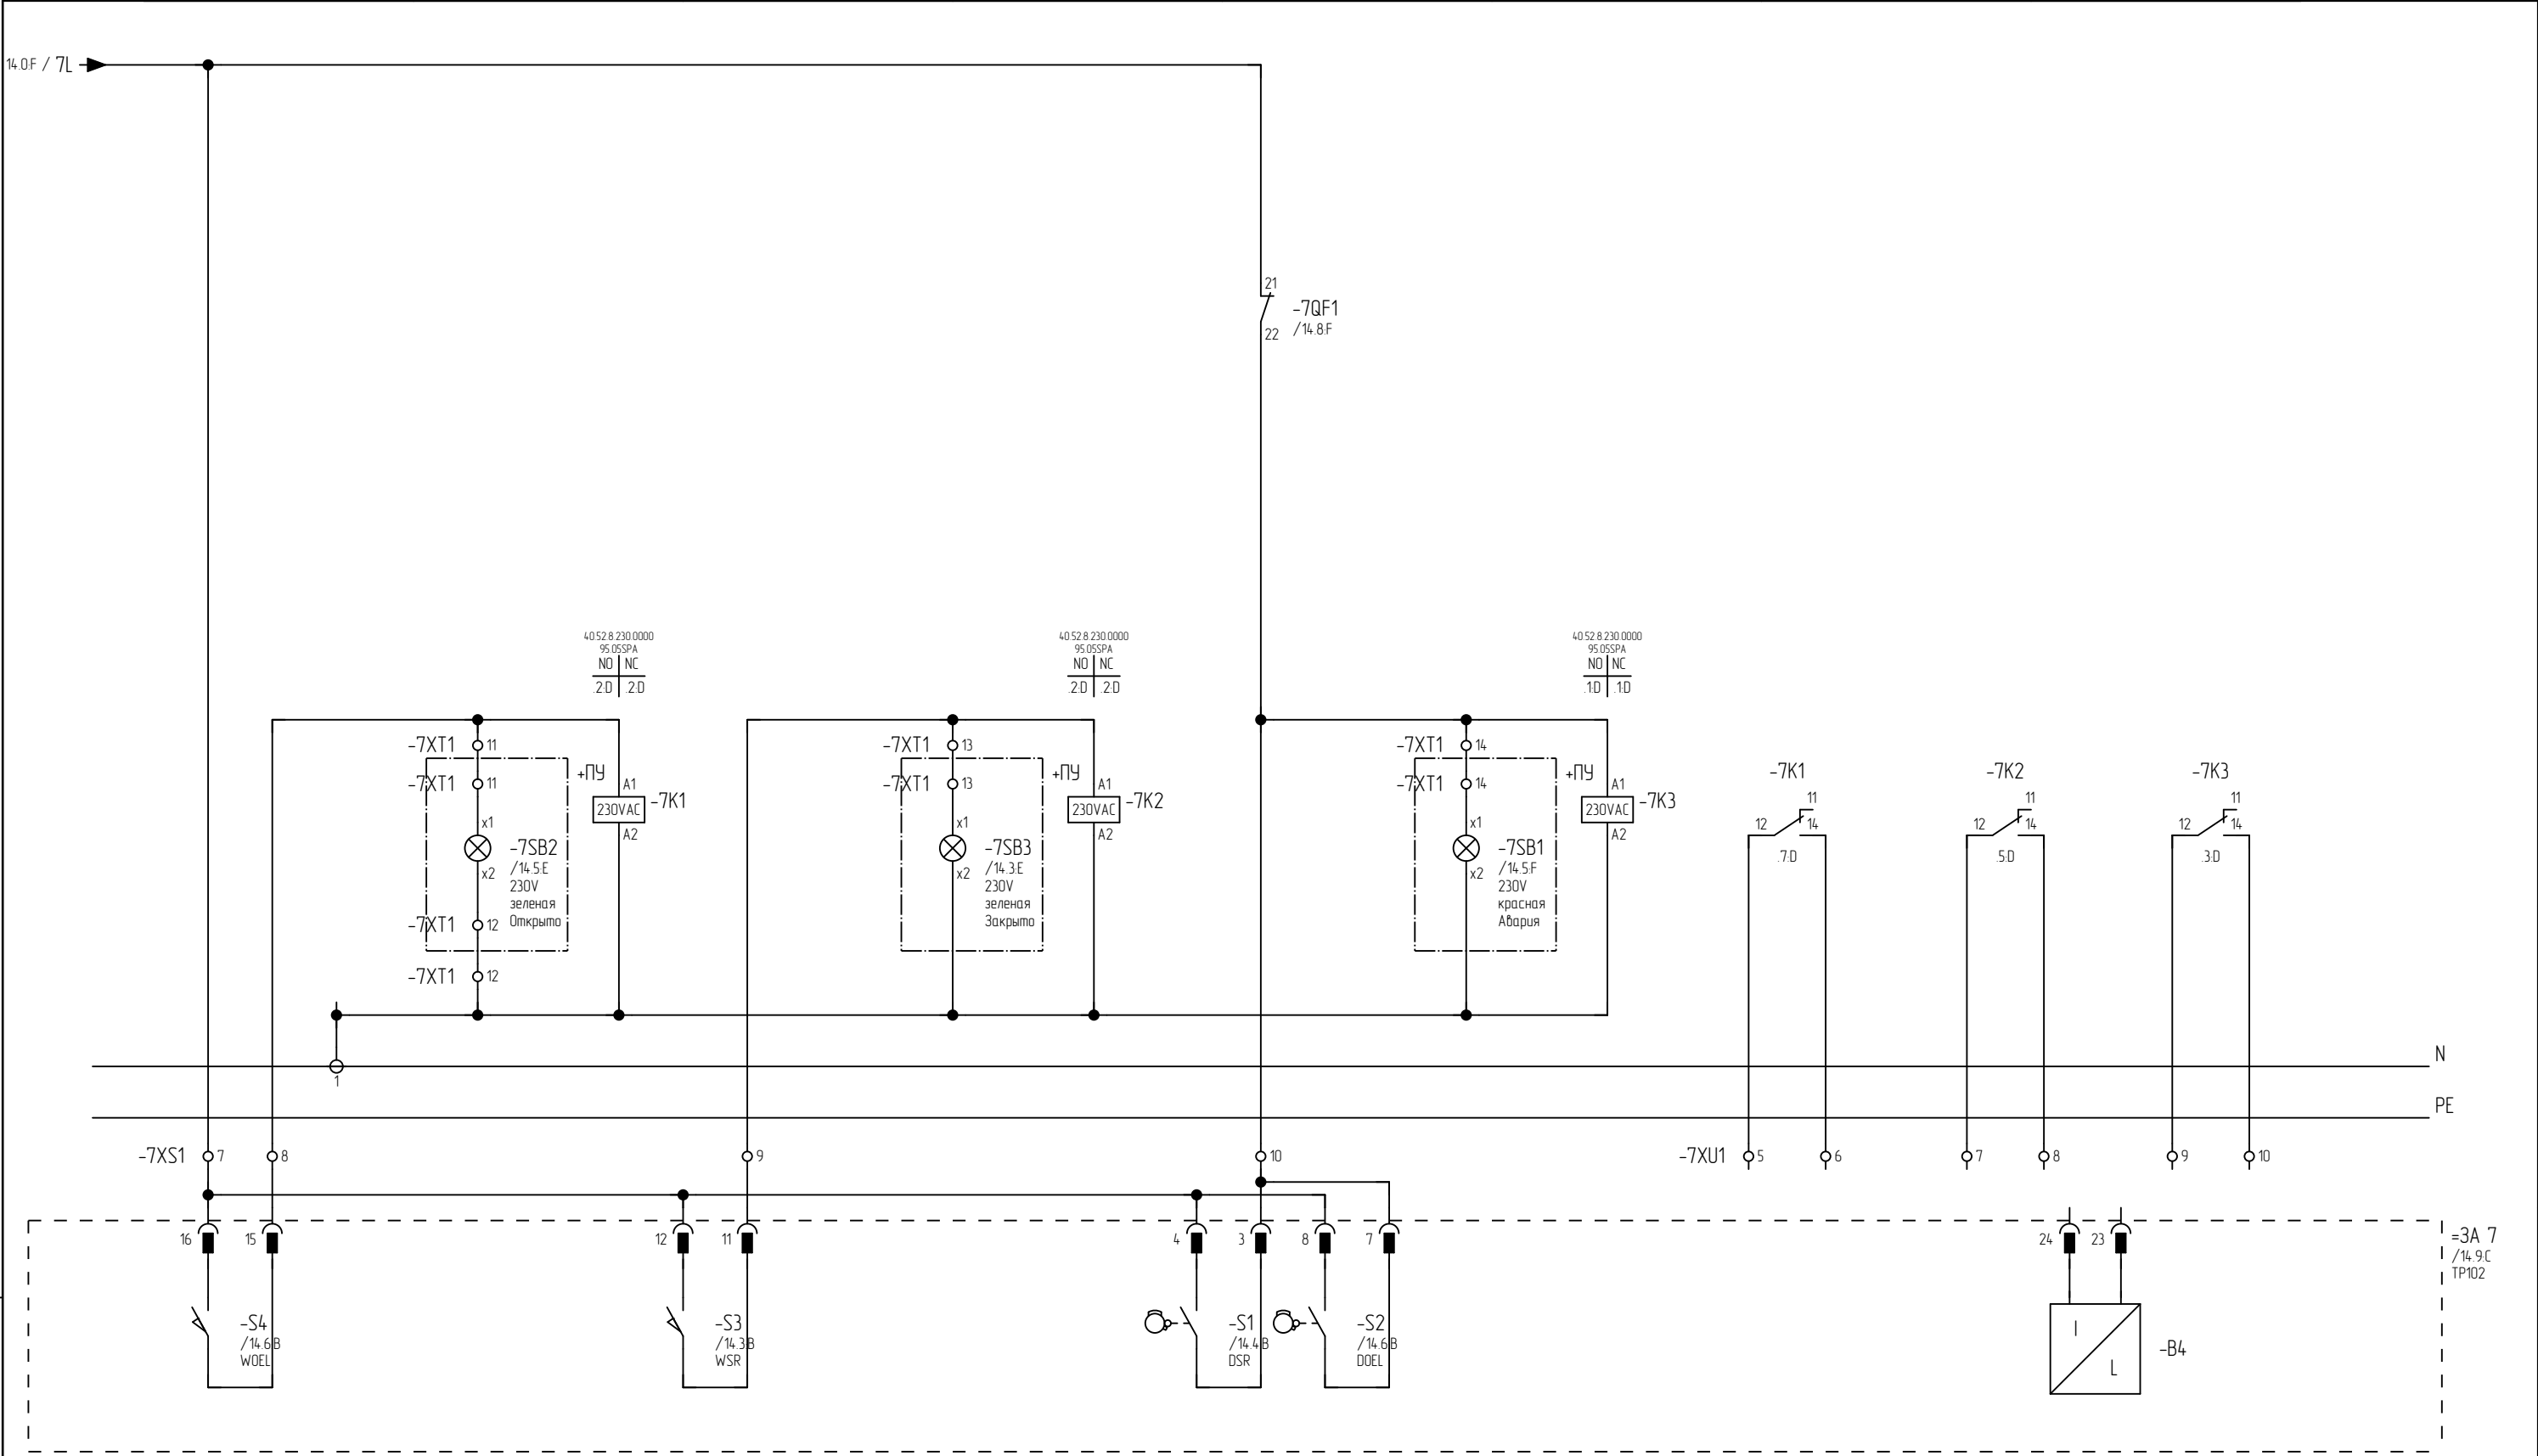

						25.066-АТХ.НЗ ЭЗ			
						Возведение снегосплавного пункта в районе пересечения ул. Тимирязева-МКАД в г. Минске			
Изм.	Кол.уч.	Лист	N док.	Подпись	Дата	Щит ШКУ1 Схема электрическая принципиальная	Стадия	Лист	Листов
Разработал	Поляков				01.26		С	15	15
Проверил	Парфенюк				01.26				
Н.контр.	Великанцева				01.26				
ГИП	Синякевич				01.26				
Утв.	Гурская				01.26	ООО "Квазар-ТЕХНО"			




Поз. обозначение	Наименование	Кол.	Примечание
HO	Лампа сигнальная, LED230VAC, белая M22-L-W-LED230-BVP	1	
1K1...1K3;2K1...2K3 3K1...3K3;4K1...4K3 5K1...5K3;6K1...6K3 7K1...7K3	Реле миниатюрные 40.52.8.230.0000 230VAC	21	
1KM1;2KM1;3KM1 4KM1;5KM1;6KM1 7KM1	Контактор реверсивный OptiStart K-MCP-09-30-10-A230 230VAC	7	
1KM1;2KM1;3KM1 4KM1;5KM1;6KM1 7KM1	Контакт дополнительный OptiStart K-MX-1022	14	
KV1	Реле защиты двигателя SKF-318	1	
1QF1;2QF1;3QF1;4QF1 5QF1	Автоматические выключатели для защиты двигателя 4-6,5 А OptiStart MP-32RH-6,5-T2 4-6,5 А	5	
1QF1;2QF1;3QF1;4QF1 5QF1;6QF1;7QF1	Вспомогательный контакт OptiStart MP-HQ11-T2	7	
6QF1;7QF1	Автоматические выключатели для защиты двигателя 1,6-2,5 А OptiStart MP-32RH-2,5-T2 1,6-2,5 А	2	
QS	Выключатель нагрузки BM63P-3-40-УХЛ3 40 А	1	

Инв. N подл. 284 / 2025	Подп. и дата	Взам. инв. N										
25.066-АТХ.НЗ ПЭЗ												
Возведение снегосплавного пункта в районе пересечения ул. Тимирязева-МКАД в г. Минске												




Взам. инв. N	
Подп. и дата	
Инв. N подл.	284/2025

Поз.	Наименование и техническая характеристика	Тип, марка, обозначение документа, опросного листа	Код продукции	Поставщик	Ед. изм.	Кол-во	Масса 1 ед., кг	Примечание
	Прочие изделия							
	Клеммный блок для подключения вводного кабеля	OptiStart MP-32-ST-T2				1	0,05 кг	
	Цоколь 600х400х100	R5ZE641	R5ZE641	DKC	компл.	1	6,60 кг	?R16
	Панель монтажная 1800х600	R5PCE1860	R5PCE1860	DKC	компл.	1	5,00 кг	?R18
	Баковые панели 1800х400	R5LE1842	R5LE1842	DKC	компл.	1	5,00 кг	?R21
	Шкаф CQE 1800/600/400	R5CQE1864	R5CQE1864	DKC		1	97,00 кг	?U3
	Прочие изделия							
	Лампа сигнальная, LED230VAC, белая	M22-L-W-LED230-BVP	132601		компл.	1	0,02 кг	-H0
	Прочие изделия							
	Реле миниатюрные	40.52.8.230.0000	40.52.8.230.0000		шт	21	0,00 кг	-1K1...-1K3;-2K1...-2K3 -3K1...-3K3;-4K1...-4K3 -5K1...-5K3;-6K1...-6K3 -7K1...-7K3
	Розетка	95.05SPA	95.05SPA		шт	21	0,00 кг	-1K1...-1K3;-2K1...-2K3 -3K1...-3K3;-4K1...-4K3 -5K1...-5K3;-6K1...-6K3 -7K1...-7K3
	Контактор реверсивный	OptiStart K-MCP-09-30-10-A230			шт	7	0,36 кг	-1KM1;-2KM1;-3KM1;-4KM1 -5KM1;-6KM1;-7KM1
	Контакт дополнительный	OptiStart K-MX-1022	335855		шт	14	0,02 кг	-1KM1;-2KM1;-3KM1;-4KM1 -5KM1;-6KM1;-7KM1
	Адаптеры шинные соединительные для реверсивных мини-контакторов MC	OptiStart K-MX-9022				7	0,02 кг	-1KM1;-2KM1;-3KM1;-4KM1 -5KM1;-6KM1;-7KM1
	Реле защиты двигателя	CKF-318	CKF-318		шт	1	0,30 кг	-KV1
	Шина "N" нулевая	6х9мм 8/1	YNN10-08-100		шт	1	0,00 кг	N
	Автоматические выключатели для защиты двигателя 4-6,5 А	OptiStart MP-32RH-6,5-T2	340146	КЭАЗ	шт.	5	0,36 кг	-1QF1;-2QF1;-3QF1;-4QF1 -5QF1
	Вспомогательный контакт	OptiStart MP-HQ11-T2	340185	КЭАЗ	шт	7	0,01 кг	-1QF1;-2QF1;-3QF1;-4QF1 -5QF1;-6QF1;-7QF1
	Соединительный модуль с мини-контактором OptiStart K-M	OptiStart MP-32-KM-T2				7	0,02 кг	-1QF1;-2QF1;-3QF1;-4QF1 -5QF1;-6QF1;-7QF1
	Автоматические выключатели для защиты двигателя 1,6-2,5 А	OptiStart MP-32RH-2,5-T2	340141	КЭАЗ	шт.	2	0,36 кг	-6QF1;-7QF1
	Выключатель нагрузки	BM63P-3-40-УХ/13	BM63P-3-40-УХ/13 ТУ 3424-011-05758109-2009		шт	1	0,12 кг	-QS


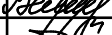
						25.066-АТХ.НЗ С2			
						Возведение снегосплавного пункта в районе пересечения ул. Тимирязева-МКАД в г. Минске			
Изм.	Кол.уч.	Лист	N док.	Подпись	Дата	Щит ШКУ1	Стация	Лист	Листов
Разработал	Поляков				01.26		С	1	2
Проверил	Парфенюк				01.26				
Н.контр.	Великанцева				01.26				
ГИП	Синякевич				01.26				
Утв.	Гурская				01.26				
							ООО "Квазар-ТЕХНО"		

9	8	7	6	5	4	3	2	1	0	Специф. обозн.								
Поз.	Наименование и техническая характеристика			Тип, марка, обозначение документа, опросного листа	Код продукции	Поставщик	Ед. изм.	Кол-во	Масса 1 ед., кг	Примечание								
	Прочие изделия																	
	Выключатель автоматический			BM63-1XC4-YX/13	OptiDin BM63-1C4-YX/13 TY 3421-040-05758109-2009		шт	7	0,12 кг	-1SF1;-2SF1;-3SF1;-4SF1 -5SF1;-6SF1;-7SF1								
	Клемма проходная			ZS4	1SNK505010R0000	ABB	шт	398	0,01 кг	-1XS1;-1XT1;-1XU1;-2XS1 -2XT1;-2XU1;-3XS1;-3XT1 -3XU1;-4XS1;-4XT1;-4XU1 -5XS1;-5XT1;-5XU1;-6XS1 -6XT1;-6XU1;-7XS1;-7XT1 -7XU1;-X0								
	Фиксатор торцевой			E/UK 1	1201413	PXC	шт	9	0,01 кг	-1XP1;-2XP1;-3XP1;-4XP1 -5XP1;-6XP1;-7XP1;-XP1								
	Клемма для подключения электродвигателя			DLK 4-PE	3011999	PXC	шт	7	0,04 кг	-1XP1;-2XP1;-3XP1;-4XP1 -5XP1;-6XP1;-7XP1								
	Концевая секция			ES4	1SNK505910R0000	ABB		43	0,01 кг	-2XU1;-3XU1;-4XU1;-5XS1 -5XU1;-6XU1;-7XU1								
	Фиксатор торцевой			BAM4	1SNK900001R0000	ABB		43	0,01 кг	-2XU1;-3XU1;-4XU1;-5XS1 -5XU1;-6XU1;-7XU1								
	Переключатель кулачковый "1-0-2"			TO-4-8213/E	031726	Локальные системы	шт	7	0,15 кг	-1SA1;-2SA1;-3SA1;-4SA1 -5SA1;-6SA1;-7SA1								
	Прочие изделия																	
	Кнопка с подсветкой, красная			M22-DL-R-K01LED230-BVP	132615		компл	7	0,00 кг	-1SB1;-2SB1;-3SB1;-4SB1 -5SB1;-6SB1;-7SB1								
	Прочие изделия																	
	Блок-контакт 1NC			M22-K01	216378	MOE	шт	7	0,01 кг	-1SB1;-2SB1;-3SB1;-4SB1 -5SB1;-6SB1;-7SB1								
	Прочие изделия																	
	Кнопка с подсветкой, зеленая			M22-DL-G-K10LED230-BVP	132603		компл	14	0,00 кг	-1SB2;-1SB3;-2SB2;-2SB3 -3SB2;-3SB3;-4SB2;-4SB3 -5SB2;-5SB3;-6SB2;-6SB3 -7SB2;-7SB3								
	Прочие изделия																	
	Выключатель автоматический			OptiDin BM63-3C10-10-YX/13	OptiDin BM63-3C10-10-YX/13 TY 3421-040-05758109-2009		шт	1	0,36 кг	-QF1								
	Материалы																	
	Несущая шина EN 50 022 (35x7,5)			TS 35_7,5			м	5,596 м	0,00 кг	U1...U7;U14								
	RL6 60x80			RL6	01128RL	DKC	м	4,989 м	0,00 кг	U8...U13;U15								
Инв. N подл. 284/2025	Взам. инв. N	Подп. и дата									Изм.	Кол.уч	Лист	№ док.	Подп.	Дата	25.066-ATX.H3 C2	Лист
											2							

Инд. N подл.	Подп. и дата	Взам. инв. N
284 / 2025		

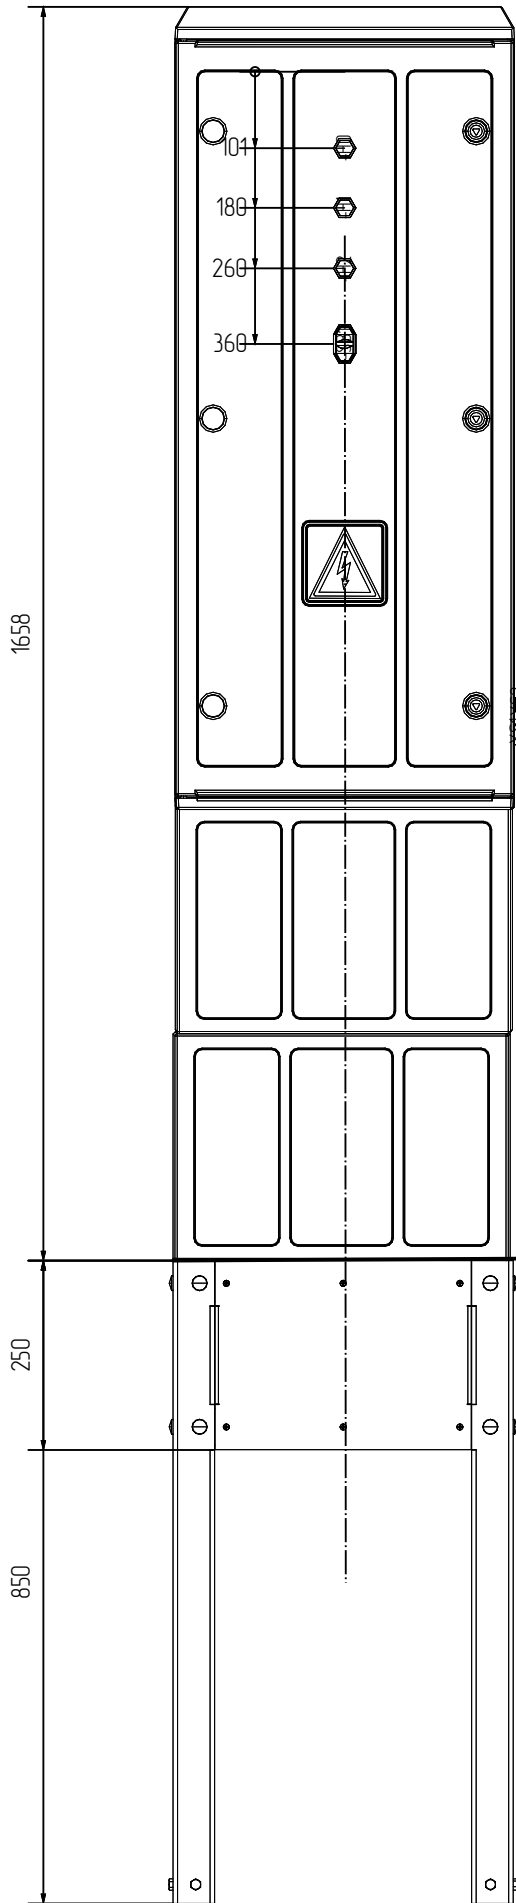


Уровень грунта

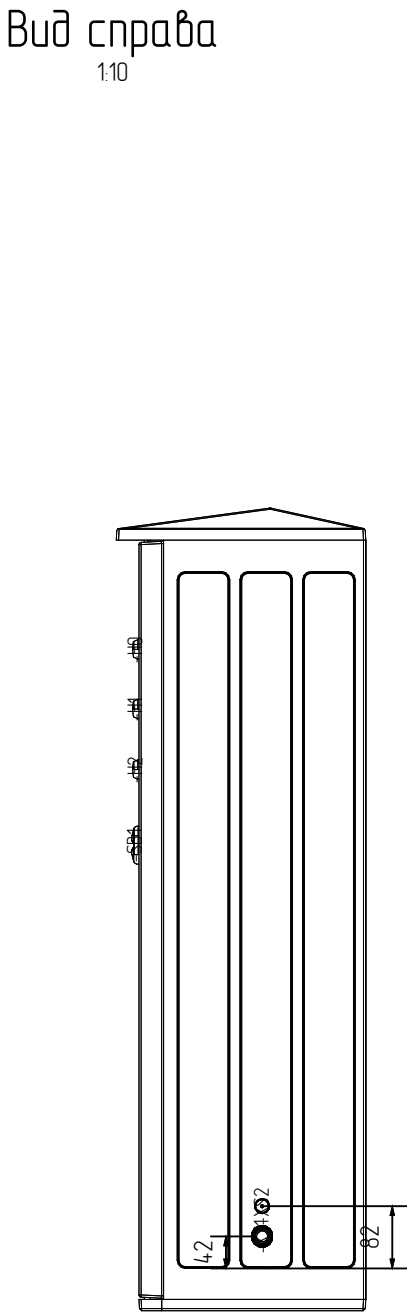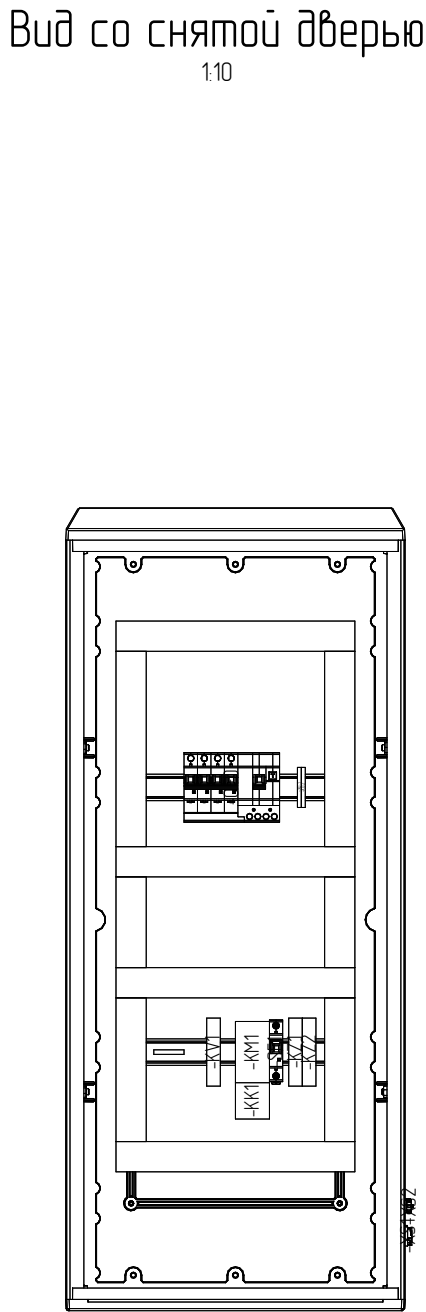


						25.066-АТХ.Н4. 37			
						Возведение снегосплавного пункта в районе пересечения ул. Тимирязева-МКАД в г. Минске			
Изм.	Кол.уч.	Лист	N док.	Подпись	Дата				
Разработал	Поляков				01.26	Стадия		Лист	Листов
Проверил	Парфенюк				01.26	С		1	1
Н.контр.	Великанцева				01.26				
ГИП	Синякевич				01.26				
									
Утв.	Гурская				01.26	Щит ШУ-ДН Схема электрическая расположения		ООО "Квазар-ТЕХНО"	

Инд. N подл.	Взам. инв. N
284 / 2025	


OXF-318	NO	NC
	7.C	7.C
	/26F	/26F

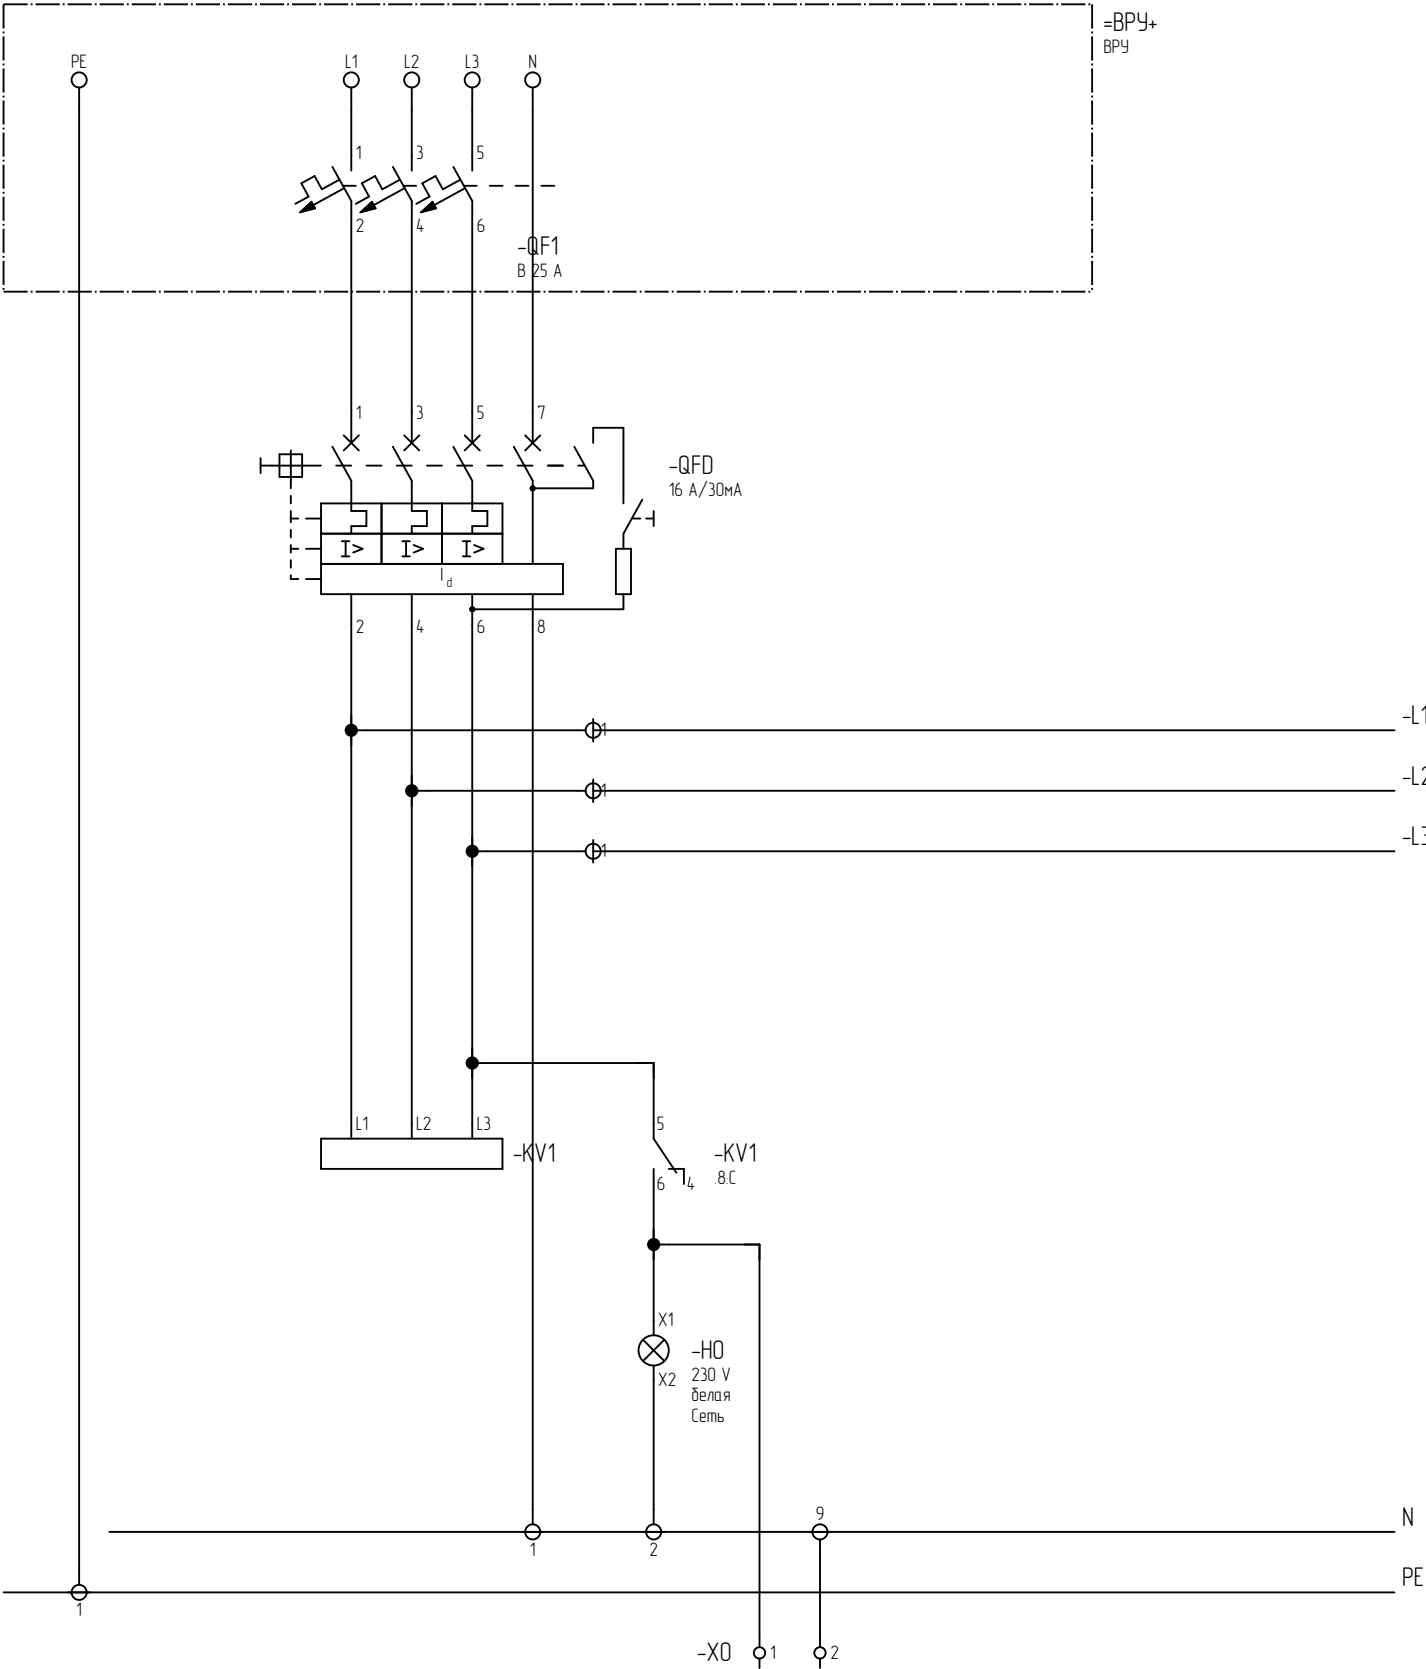

Поз. обозначение	Наименование	Кол.	Примечание
	ШУ-ДН		
HO	Лампа сигнальная, LED230VAC, белая M22-L-W-LED230-BVP	1	
H1;H2	Лампа сигнальная, LED230VAC, красная	2	
KK1	Реле тепловое перегрузки кеа.330324	1	
KM1	Контактор OptiStart K-F-12-30-10-A230	1	
KV1	Реле защиты двигателя СКФ-318	1	
KZ1;KZ2	Термостат контроля за температурой обмотки эл. двигателя TER-7 TER-7	2	
QFD	АВДТ с защитой от сверхтоков OptiDin VD63-42D16-10-A-УХЛ4 (4P, D16, 30mA) 10In-20In	1	
SB1	Пост кнопочный M22-DDL-GR-X1/X0/K11/230-W	1	
SF1	Выключатель автоматический BM63-1XC4-УХЛ3	1	
SL1	Выключатель поплавковый ПСУ1/30	1	

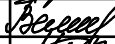						25.066-АТХ.Н4. 33			
						Возведение снегосплавного пункта в районе пересечения ул. Тимирязева-МКАД в г. Минске			
Изм.	Кол.уч.	Лист	N док.	Подпись	Дата	Щит ШУ-ДН Схема электрическая принципиальная	Стадия	Лист	Листов
Разработал	Поляков				01.26		С	1	2
Проверил	Парфенюк				01.26				
Н.контр.	Великанцева				01.26				
ГИП	Синякевич				01.26				
						ООО "Квазар-ТЕХНО"			
Утв.	Гурская				01.26				

Изм. №	Взам. инв. №
Подп. и дата	
Изм. №	284/2025

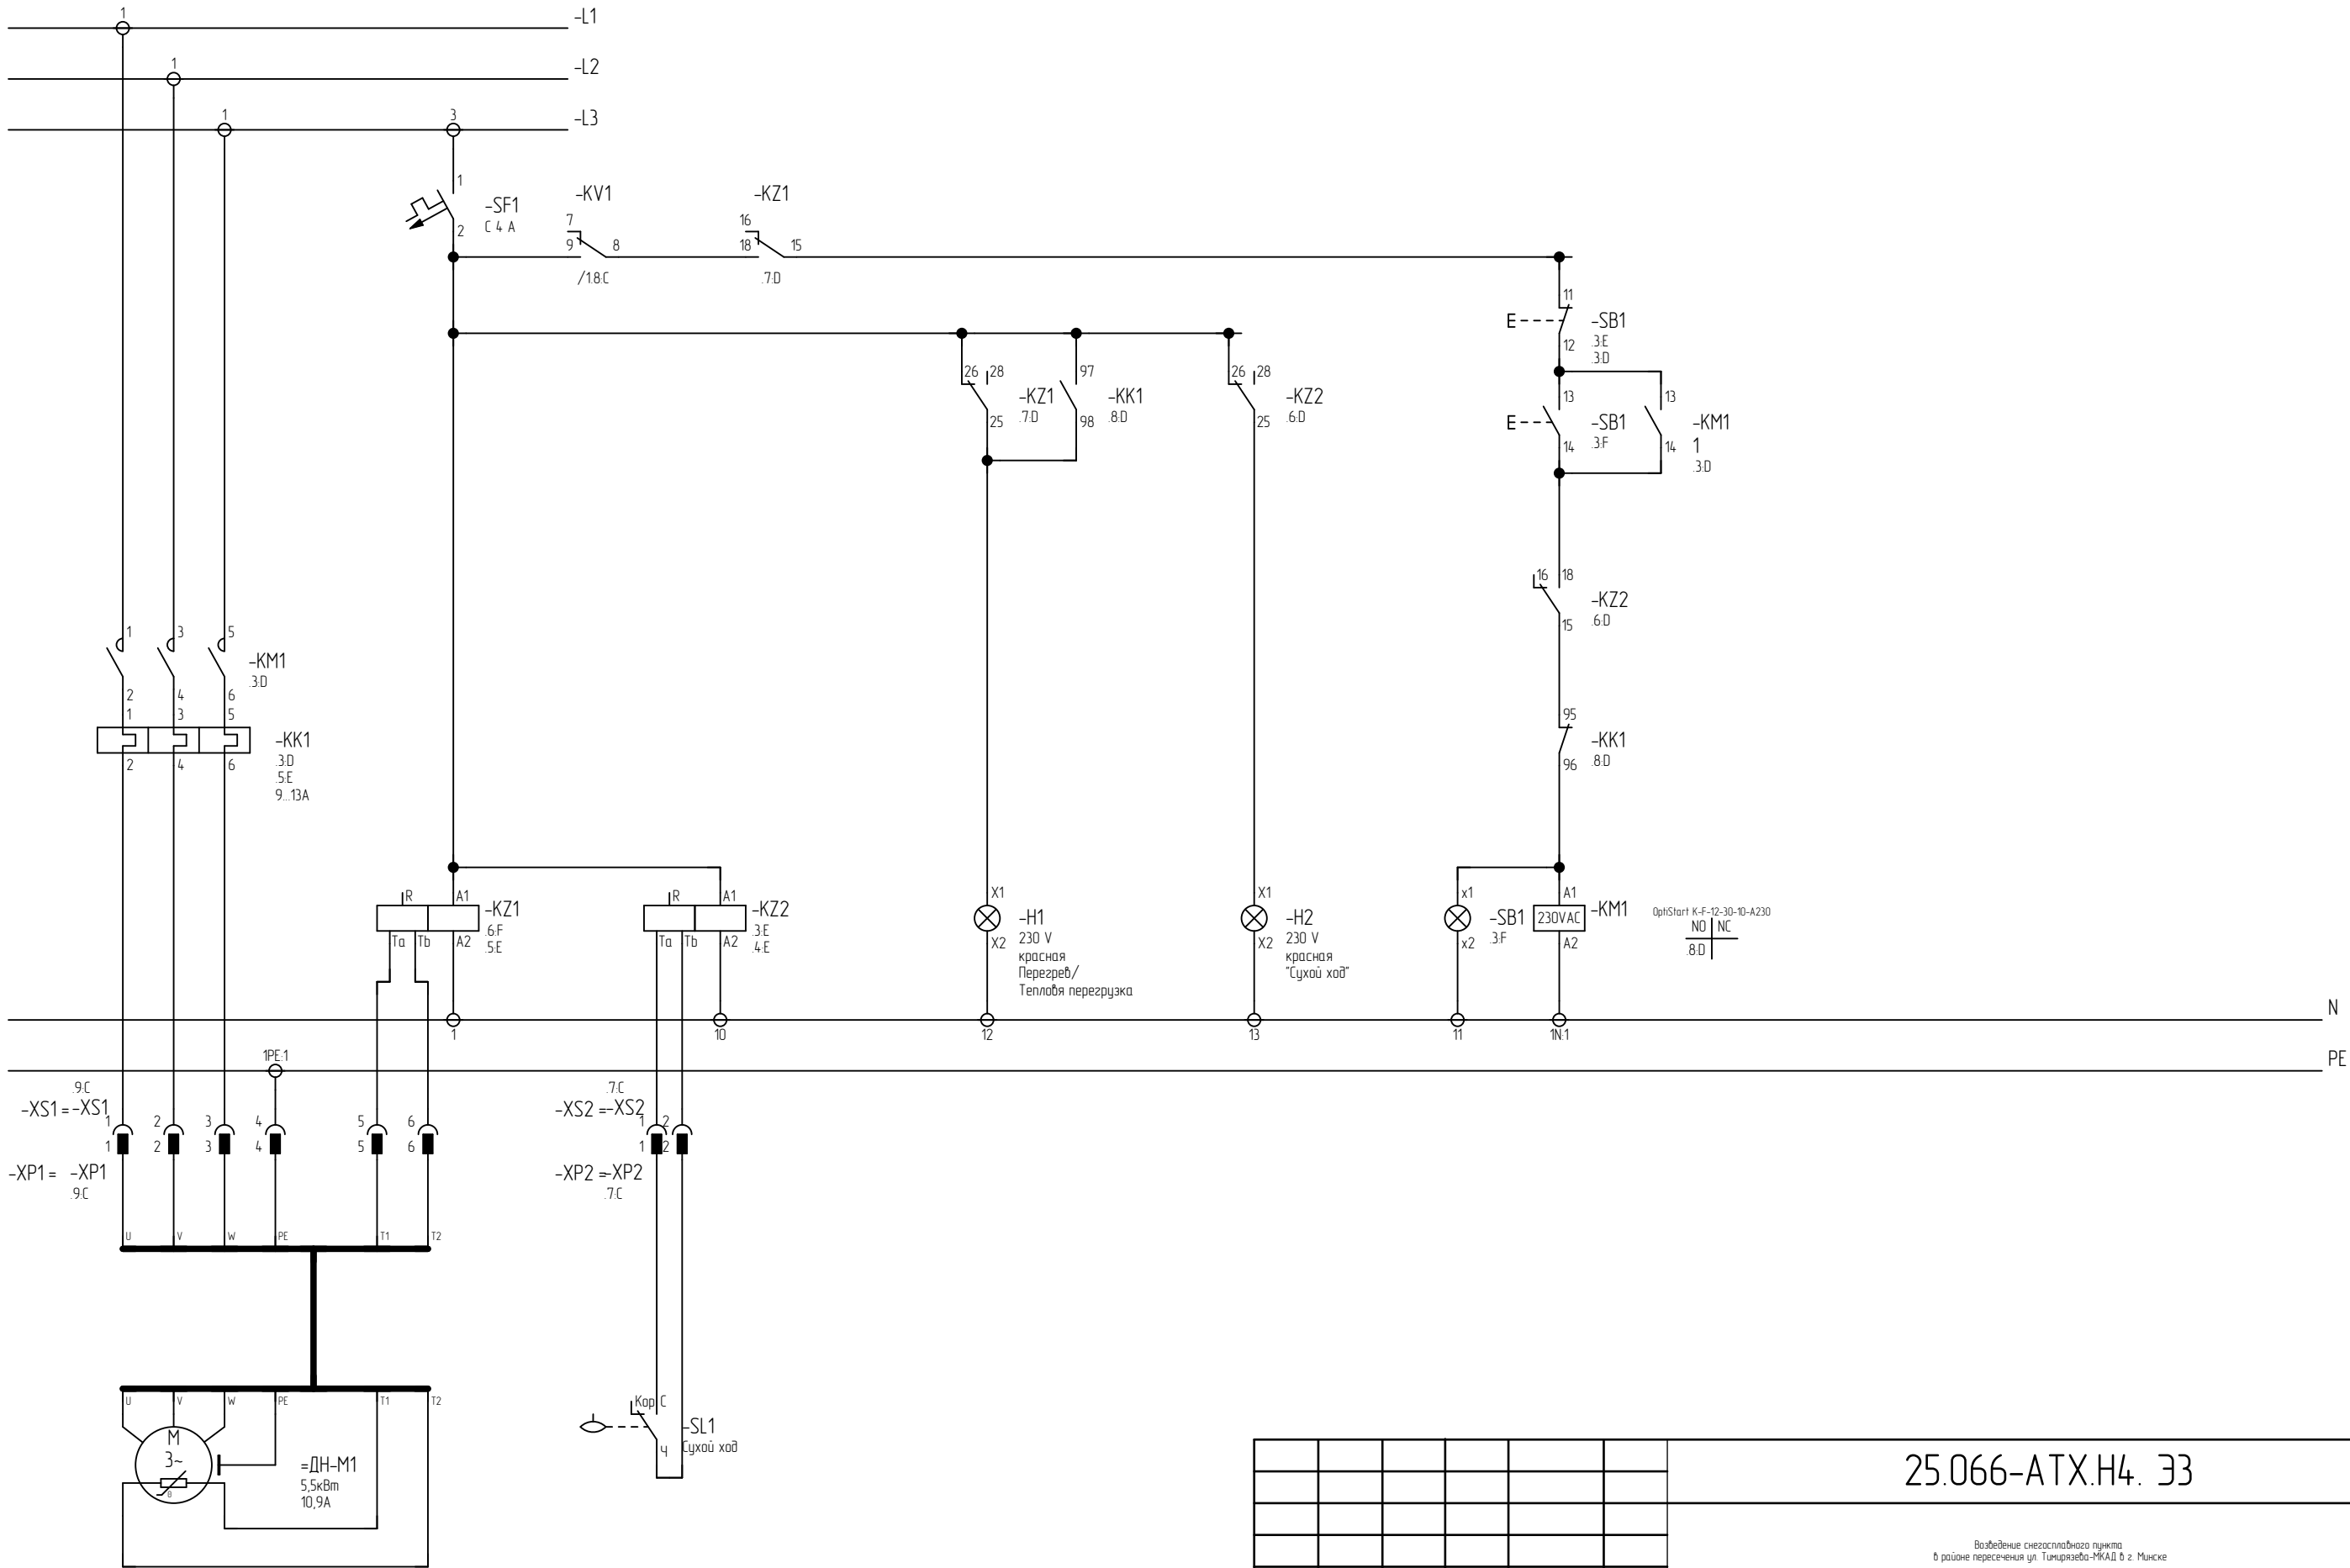

25.066-ATX.H4. 33					
Возведение снегосплавного пункта в районе пересечения ул. Тимирязева-МКАД в г. Минске					
Изм.	Кол.уч.	Лист	N док.	Подпись	Дата
Разработал	Поляков				01.26
Проверил	Парфенюк				01.26
Н.контр.	Великанцева				01.26
ГИП	Синякевич				01.26
Утв.	Гурская				01.26
Щит ШУ-ДН Схема электрическая принципиальная					000 "Квазар-ТЕХНО"
Копировал					Формат А3



Взам. инв. N	
Подп. и дата	
Инв. N подл.	284/2025

Поз.	Наименование и техническая характеристика	Тип, марка, обозначение документа, опросного листа	Код продукции	Поставщик	Ед. изм.	Кол-во	Масса 1 ед., кг	Примечание
	Прочие изделия							
	Лампа сигнальная, LED230VAC, белая	M22-L-W-LED230-BVP	132601		компл	1	0,02 кг	-H0
	Лампа сигнальная, LED230VAC, красная				компл	2	0,02 кг	-H1,-H2
	Прочие изделия							
	Реле тепловое перегрузки	OptiStart E LRE16-32A-(9-13A)	330324		шт	1	0,13 кг	-KK1
	Контактор	OptiStart K-F-12-30-10-A230	334612	КЭАЗ	шт	1	0,37 кг	-KM1
	Реле защиты двигателя	CKF-318	CKF-318		шт	1	0,30 кг	-KV1
	Термостат контроля за температурой обмотки эл. двигателя TER-7	TER-7	TER-7		шт	2	0,08 кг	-KZ1;-KZ2
	Шина "N" нулевая	6x9мм 8/1	YNN10-08-100		шт	1	0,00 кг	N
	Прочие изделия							
	АВДТ с защитой от сверхтоков	OptiDin VD63-42D16-10-A-YX/14 (4P, D16, 30mA)	103476	КЭАЗ	шт.	1	0,72 кг	-QFD
	Прочие изделия							
	Пост кнопочный	M22-DDL-GR-X1/X0/K11/230-W	216509		компл	1	0,00 кг	-SB1
	Прочие изделия							
	Выключатель автоматический	BM63-1XC4-YX/13	OptiDin BM63-1C4-YX/13	3421-040-05758109-2009	шт	1	0,12 кг	-SF1
	Фундамент грунтовой 45x85x30	Фундамент грунтовой ФГ-45x85x30	ФГ-45x85x30		компл	1	0,00 кг	U1
	Цоколь	ФЦ-45x30x30	ФЦ-45x30x30		компл	2	0,00 кг	U2,U3
	Бокс	ЭПШП (Н) 45x105x30	Б4510530-00		шт	1	5,00 кг	U4
	Клемма проходная	ZS4	1SNK505010R0000	ABB	шт	2	0,01 кг	-X0
	Вилка кабельная 7 контактор 15A/500B	SY2110/P7II1	SY2110/P7II1		шт	1	0,01 кг	-XP1
	Вилка кабельная 3 контактор 15A/500B	SY1310/P3II	SY1310/P3II		шт	1	0,01 кг	-XP2
	Разетка панельная 7 контактор 15A/500B	SY2112/S71C	SY2112/S71C		шт	1	0,01 кг	-XS1

						25.066-ATX.H4. C2			
						Возведение снегосплавного пункта в районе пересечения ул. Тимирязева-МКАД в г. Минске			
Изм.	Кол.уч.	Лист	N док.	Подпись	Дата	Щит ШУ-ДН	Стадия	Лист	Листов
Разработал	Поляков				01.26		C	1	2
Проверил	Парфенюк				01.26				
Н.контр.	Великанцева				01.26				
ГИП	Синякевич				01.26				
Утв.	Гурская				01.26	ООО "Квазар-ТЕХНО"			

