


ОБЗОРНАЯ СХЕМА

размещения объекта ««Снос неиспользуемого здания мастерских государственного учреждения образования «Междулесская средняя школа» Березовского района, расположенного по адресу: Березовский район, аг. Междулесье, ул. Советская, 3»

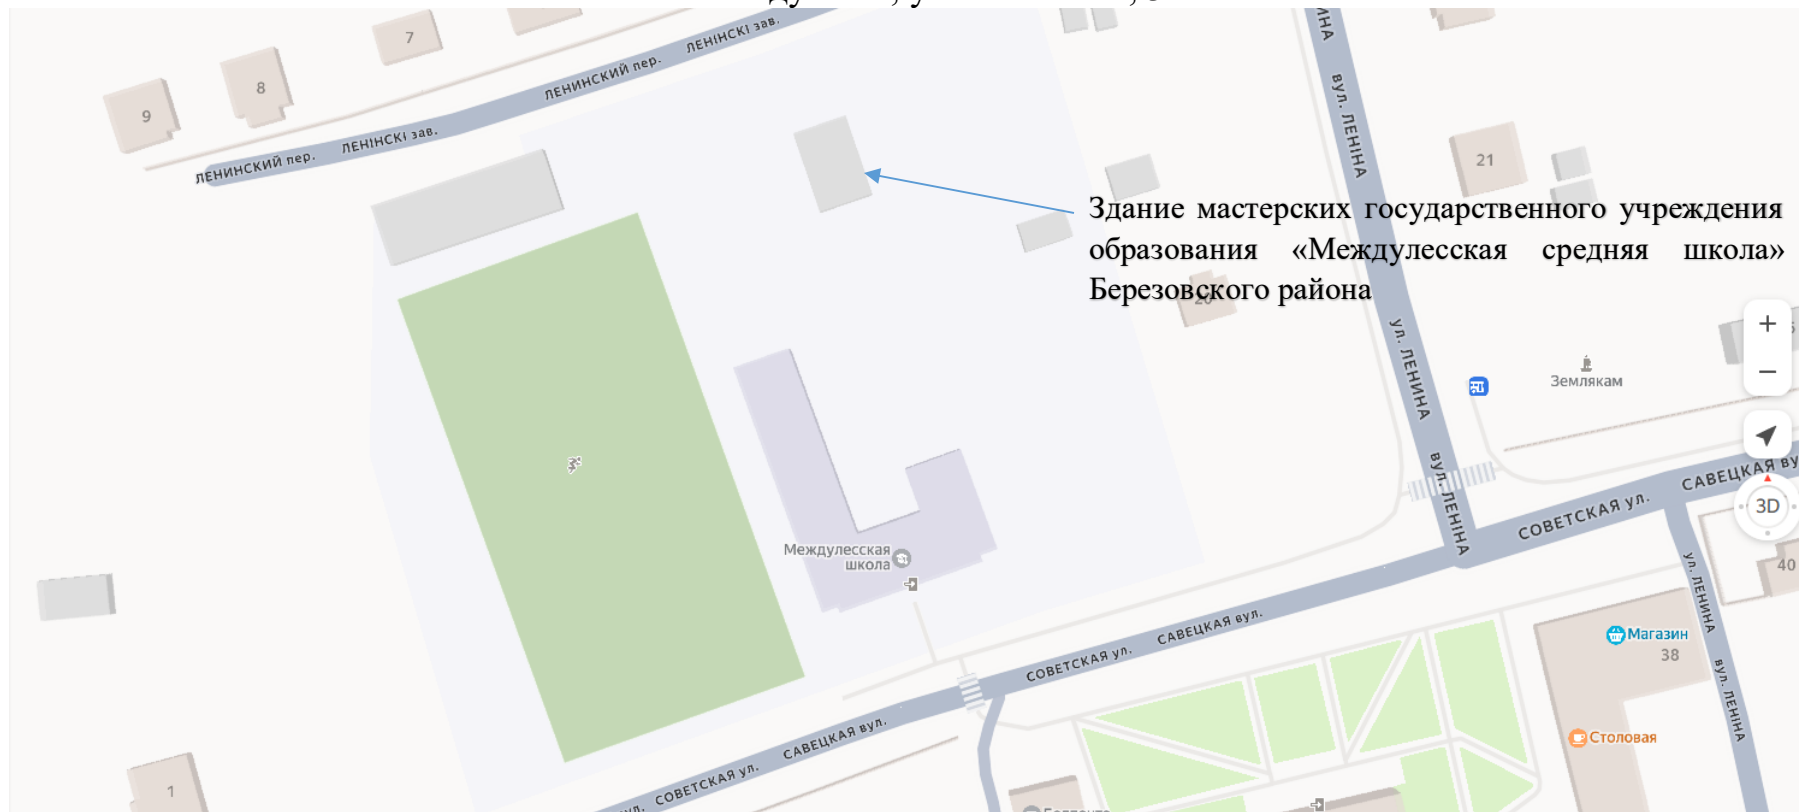

Кадастровый номер земельного участка: 120882302602000004

Заместитель управляющего государственным
учреждением «Центр по обеспечению деятельности
бюджетных организаций Берёзовского района»

В.М. Ополько