

Име. N подл.	Подпись и дата	Взам. инв. N

ВЕДОМОСТЬ РАБОЧИХ ЧЕРТЕЖЕЙ ОСНОВНОГО КОМПЛЕКТА 03-2025-СС

	Наименование	Примечание
1	Общие данные	
2	Схема перекладки существующих кабелей связи на фасаде	

ВЕДОМОСТЬ ССЫЛОЧНЫХ И ПРИЛАГАЕМЫХ ДОКУМЕНТОВ

Обозначение	Наименование	Примечание
	Прилагаемые документы	
03-2025-СС.СО	Спецификация оборудования, изделий и материалов	

ОБЩИЕ УКАЗАНИЯ


Строительный проект разработан в соответствии с заданием на проектирование, техническим регламентом "Здания и сооружения, строительные материалы и изделия. Безопасность", актами законодательства Республики Беларусь, межгосударственными и национальными ТНПА, с соблюдением технических условий.

При закупке оборудования с техническими характеристиками и параметрами, отличающимися от приведенных в спецификациях оборудования, в разработанную проектную документацию вносятся изменения по поручению заказчика на договорной основе.

Настоящим разделом предусматриваются, как сопутствующие работы:

- существующие сети связи по фасаду переложить по существующей трассе в металлические короба в связи со строительными работами на фасаде и прокладкой газопровода.

						03-2025-СС			
						Капитальный ремонт кровли и фасада жилого дома №35 по ул. Денисовской в г. Минске			
Изм.	Колич.	Лист	№ док.	Подпись	Дата		Стадия	Лист	Листов
ГИП		Орловская			10.25		С	1	2
Разраб.		Скоромная			10.25		Общие данные	ОАО «Минскремстрой» Проектно-технический филиал. г. Минск	
Провер.		Сивый			10.25				
Н.контр.		Скоромная			10.25				
Утверд.		Махомет			10.25				

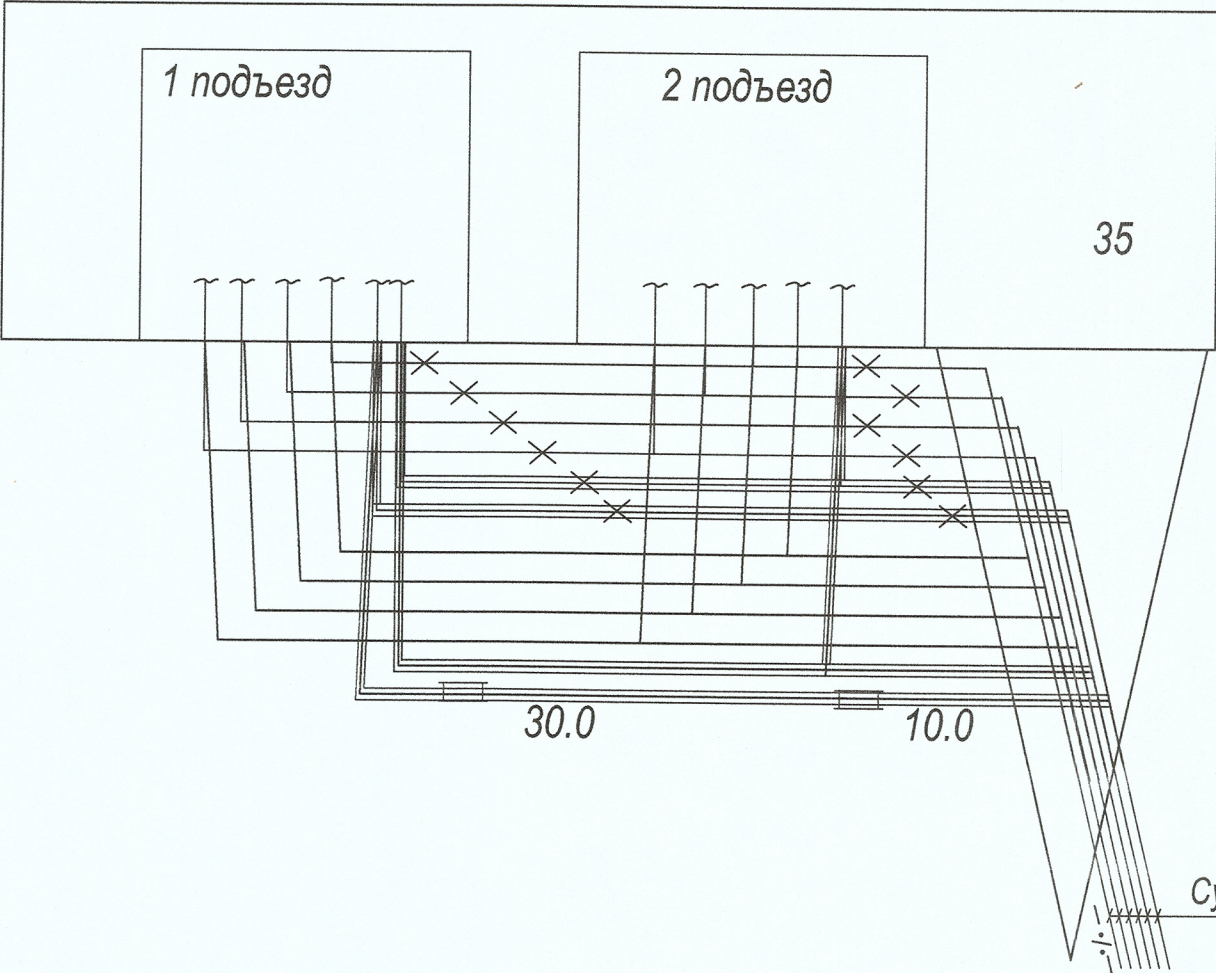

УСЛОВНЫЕ ОБОЗНАЧЕНИЯ

Существующие кабели:

- демонтируемые от наружных стен перед ремонтом стен и
- проложенные в металлических коробах после ремонта стен

Существующие трубы с кабелями

- демонтируемые от наружных стен перед ремонтом стен и
- проложенные в металлических коробах после ремонта стен

В связи со строительными работами на фасаде и прокладкой существующего газопровода по фасаду), как сопутствующие работы проектные решения предусматривают затраты по временному освобождению кабелей связи по наружным стенам, проложенных открыто, а также ПВХ труб с кабелями от крепежных деталей и временной воздушной подвеске данных кабелей, труб с кабелями (по месту) на высоте не менее 2,8м от поверхности земли с последующей прокладкой данных существующих сетей после строительно-ремонтных работ в закрытых металлических коробах.

Объем основных монтажных работ

Поз.	Наименование	Количество, м		Примеч.
		внешние	внутренние	
1	Демонтаж кабелей связи массой 1м до 1кг, проложенных открыто по наружным стенам		160	с фасада
2	Демонтаж ПВХ труб с кабелями, проложенных открыто по наружным стенам		80	то же
3	Подвеска существующих кабелей связи временная		160	по месту
4	Подвеска существующих труб с кабелями		80	по месту
5	Прокладка кабелей связи в коробах по фасаду		160	
6	Прокладка существующих труб с кабелями		80	ПП
7	Прокладка металлического короба оцинкованного методом горячего цинкования по фасаду		48	

						03-2025-СС		
						Капитальный ремонт кровли и фасада жилого дома №35 по ул. Денисовской в г. Минске		
Изм.	Колич.	Лист	№ док.	Подпись	Дата			
						Стадия	Лист	Листов
Разраб.	Скоромная				10.25	С	2	
Провер.	Сивый				10.25	Схема перекладки существующих кабелей связи на фасаде		
Н.контр.	Скоромная				10.25			
Утверд.	Махомет				10.25			
						ОАО «Минскремстрой» Проектно-технический филиал. г. Минск		

