


Земельно-кадастровый план земель землепользователей
г. Минска (Первомайский район)
Предварительное согласование места размещения земельных участков

Высверловка изготовлена в Географгала ЗИС
Сметно-клет (размещения) и использования содержания
плана для создания других планов допускается
с разрешения УП "Проектный институт Белгипроизм".
© Географическая основа. Госкоммунализм.

№ 25-06 2025 г.

Обзорная схема

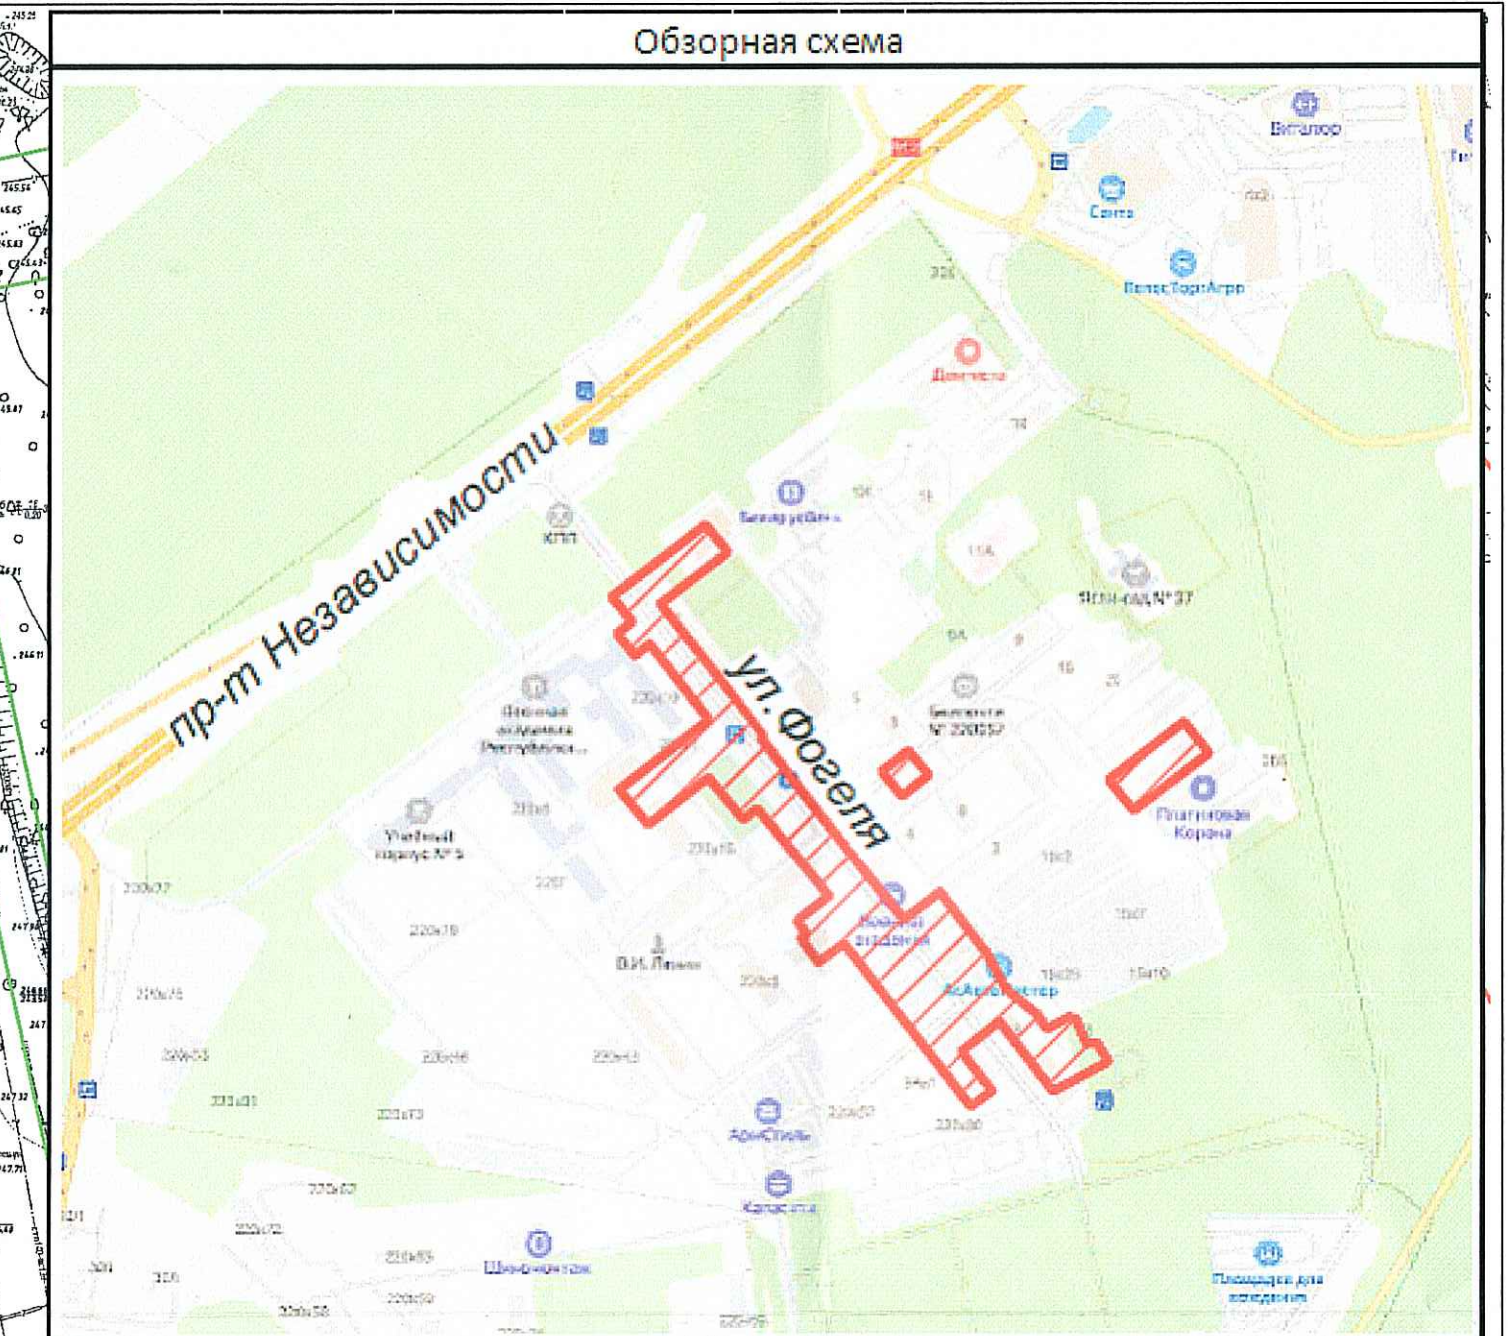

 испрашиваемый земельный у

 границы земельных участков, зарегистрированных в ЕГРН

Согласовано земель всего - 1,8837 га



Государственный комитет по имуществу Республики Беларусь

Республиканское унитарное предприятие
"Проектный институт Белгипрозем"

ставил	инженер по земл.1 кат		И.В.Зенина
проверил	нач. сектора		В.К.Щегелев

25 год	Всего листов - 2	Лист - 1	Масштаб
--------	------------------	----------	---------