

Границы земельных участков, испрашиваемых коммунальным унитарным производственным предприятием по эксплуатации и ремонту коммунальных тепловых сетей и котельных "Минсккоммунтеплосеть" для строительства и обслуживания объекта "Реконструкция тепловых сетей от Мини-ТЭЦ по ул. Путилова, 3а до врезки 2; от врезки 1 до ЦТП по ул. Фогеля, 17; от ТК 776/0102 до здания по ул. Фогеля, 19; от ТК 776/0103 до ШРП № 454; от ЦТП по ул. Фогеля, 17 до здания по ул. Фогеля, 19, до ТК 776/0301, до ТК 776/0201, до зданий по пр-ту Независимости, 220/21, 220/8, 220/1, ул. Фогеля, 1, 1Н, до ТК 77611; от ТК 776/0606 до здания по ул. Гуртьева, 6; транзитных трубопроводов в здании по ул. Гуртьева, 22 в г. Минске"

Земельно-кадастровый план земель землепользователей
г. Минска (Первомайский район)
Предварительное согласование места размещения земельных участков

Выкопировка изготовлена с Геопортала ЗИС
Снятие копий (размножение) и использование содержания
плана для создания других планов допускается
с разрешения УП "Проектный институт Белгипрозем".
© Географическая основа. Госкомимущество.

СОГЛАСОВАЛИ

Комитет архитектуры и градостроительства
Мингорисполкома

СОГЛАСОВАНО

Председатель комитета

В.В.Гутько

«21» 01 2026 г.

Комитет землеустройства Мингорисполкома

КОМИТЕТ ЗЕМЛЕУСТРОЙСТВА
МИНГОРИСПОЛКОМА
СОГЛАСОВАНО

Председатель

комитета Н.М.Тютенкова

«21» 01 2026 г.



Коммунальное унитарное производственное
предприятие по эксплуатации и ремонту
коммунальных тепловых сетей и котельных
"Минсккоммунтеплосеть"

Заместитель директора
по капитальному строительству

И.Г.Коломиец

(подпись, м.п.)

«21» 01 2026 г.

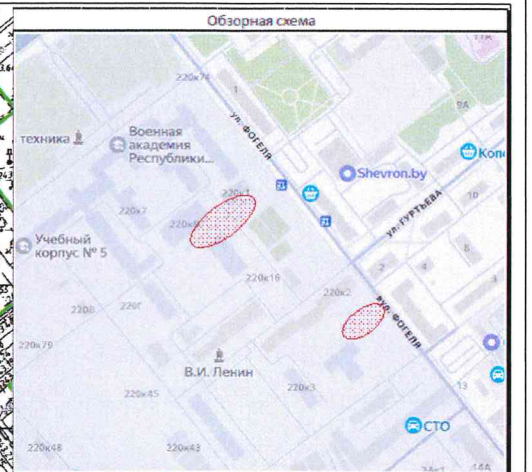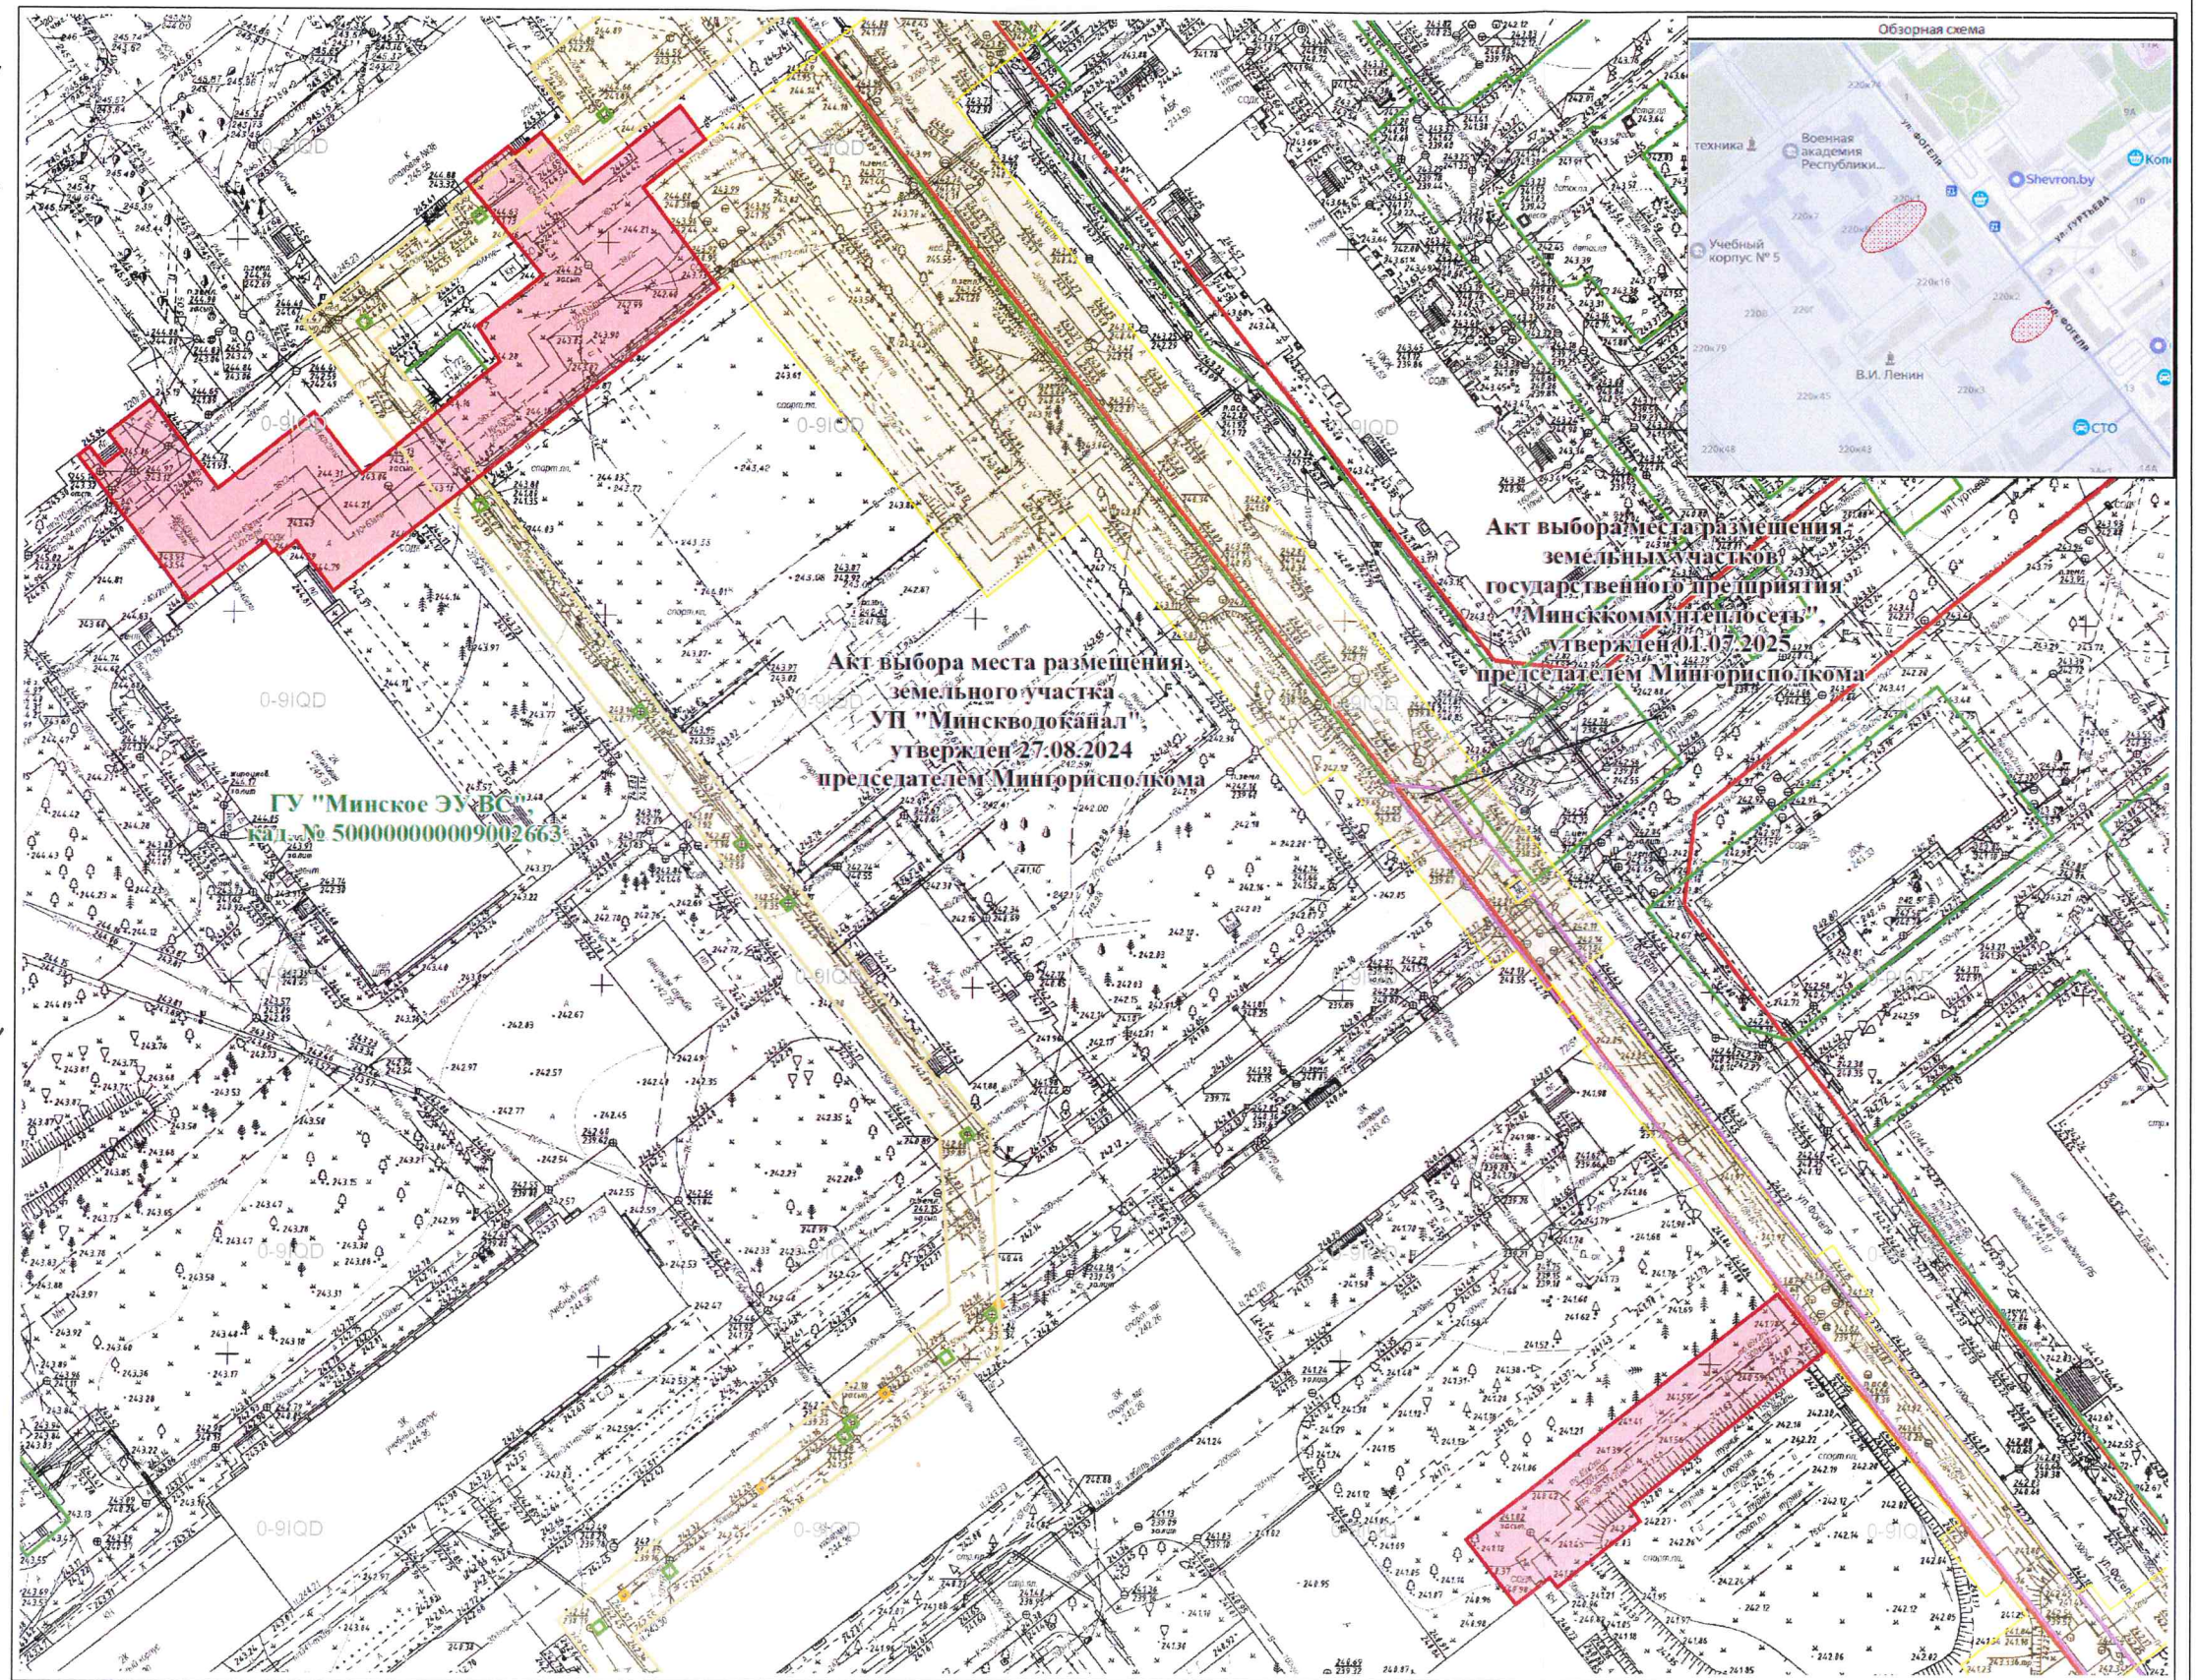

Условные обозначения:



испрашиваемый земельный участок



границы земельных участков,
зарегистрированных в ЕГРН

Согласовано земель всего - 0,2183 га



Исходящий номер: 1313614

Государственный комитет по имуществу Республики Беларусь

Республиканское унитарное предприятие
"Проектный институт Белгипрозем"

Составил	инженер по земл.1 кат	И.В.Зенькович
Проверил	нач.сектора	В.К.Шкуро
2026 год	Всего листов - 2	Лист - 1
		Масштаб 1:1000