

УТВЕРЖДАЮ

Председатель
комитета архитектуры
и градостроительства Мингорисполкома

В.В.Тутыко

« 24 » 30 04 2025 г.


СХЕМА размещения объекта строительства от 18.04.2025 № 3498

Наименование объекта строительства: "Реконструкция тепловых сетей от Мини-ТЭЦ по ул. Путилова, 3а до врезки 2; от врезки 1 до ЦТП по ул. Фогеля, 17; от ТК 776/0102 до здания по ул. Фогеля, 19; от ТК 776/0103 до ШРП № 454; от ЦТП по ул. Фогеля, 17 до здания по ул. Фогеля, 19, до ТК 776/0301, до ТК 776/0201, до зданий по пр-ту Независимости, 220/21, 220/8, 220/1, ул. Фогеля, 1, 1Н, до ТК 77611; от ТК 776/0606 до здания по ул. Гуртьева, 6; транзитных трубопроводов в здании по ул. Гуртьева, 22 в г. Минске"

Заказчик: Государственное предприятие "Минсккоммунтеплосеть"

Адрес объекта: г.Минск, Первомайский район, ,

Место размещения застраиваемого (осваиваемого) земельного участка
(границы работ показаны условно и подлежат уточнению в процессе проектирования)

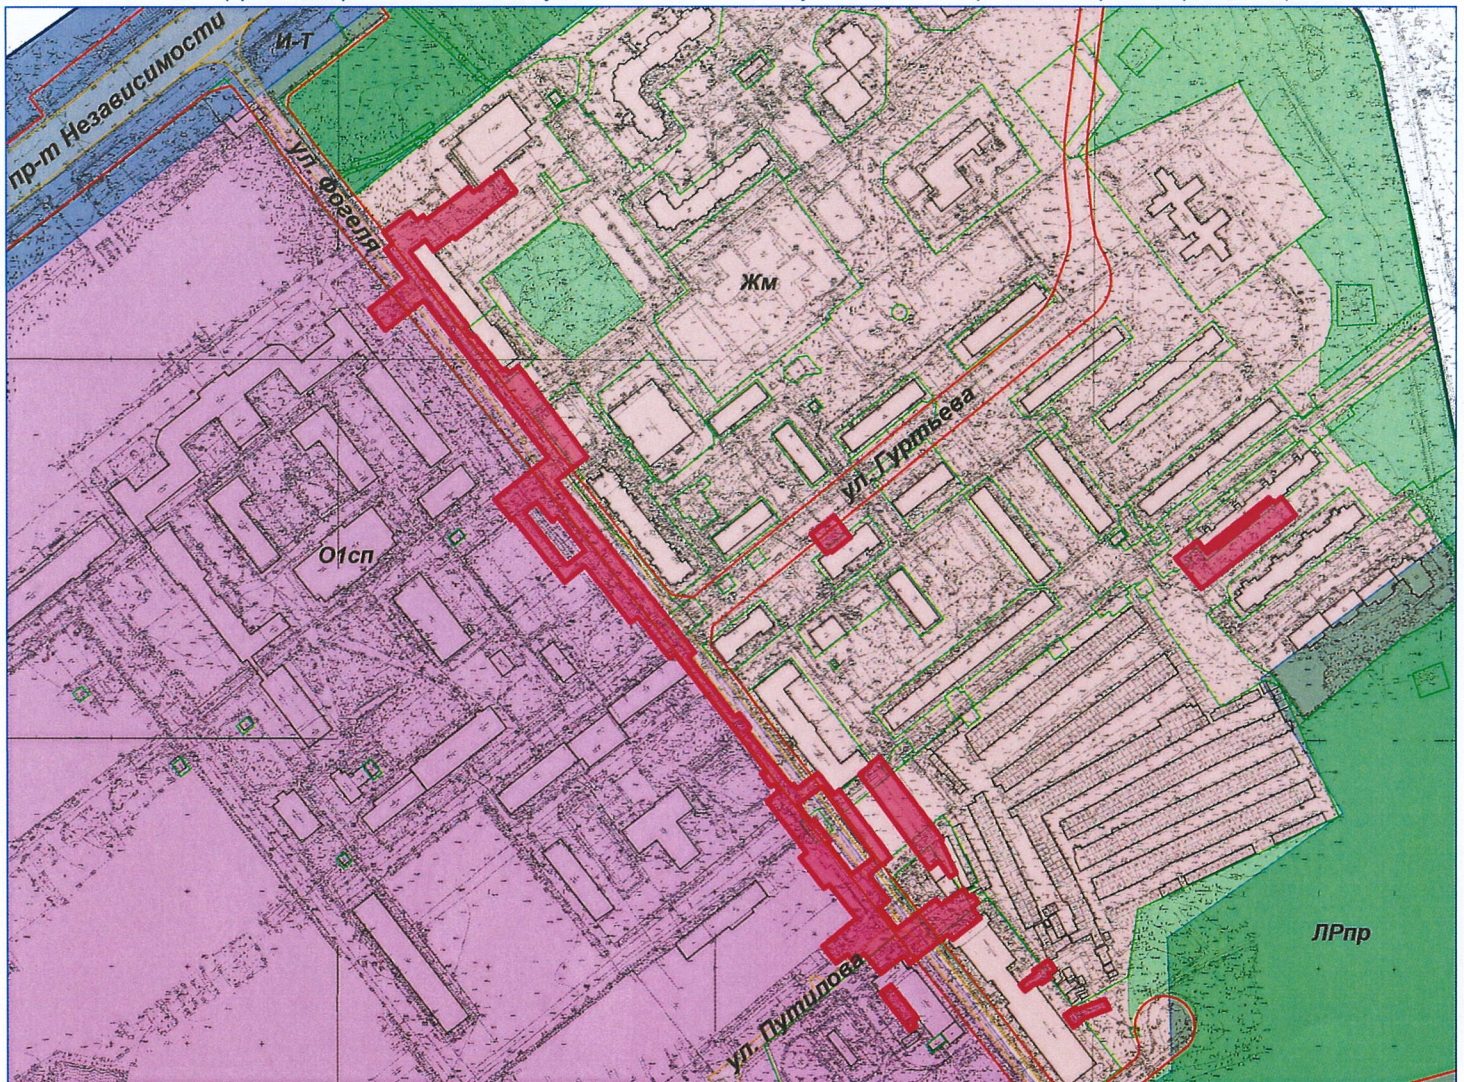

Выкопировка из генерального плана г.Минска, утвержденного Указом Президента Республики Беларусь от 23.04.2003 №165 "Об утверждении генерального плана г.Минска и некоторых вопросах его реализации" (план функционального зонирования)

Тип функционального использования территории:

О1сп – зона общественной специализированной застройки

Жм – зона жилой многоквартирной застройки

И-Т – зона транспортной инфраструктуры планировочного каркаса г.Минска

ЛРпр – зона природных (лесо- и лугопарковых) территорий

Сведения о градостроительных регламентах см. в подпункте 2.2 пункта 2 архитектурно-планировочного задания

Директор КУП "Минский городской центр инжиниринговых услуг" _____ / Л.В.Норик /

Схему составил

Лосинская Екатерина Владимировна 379-76-65