
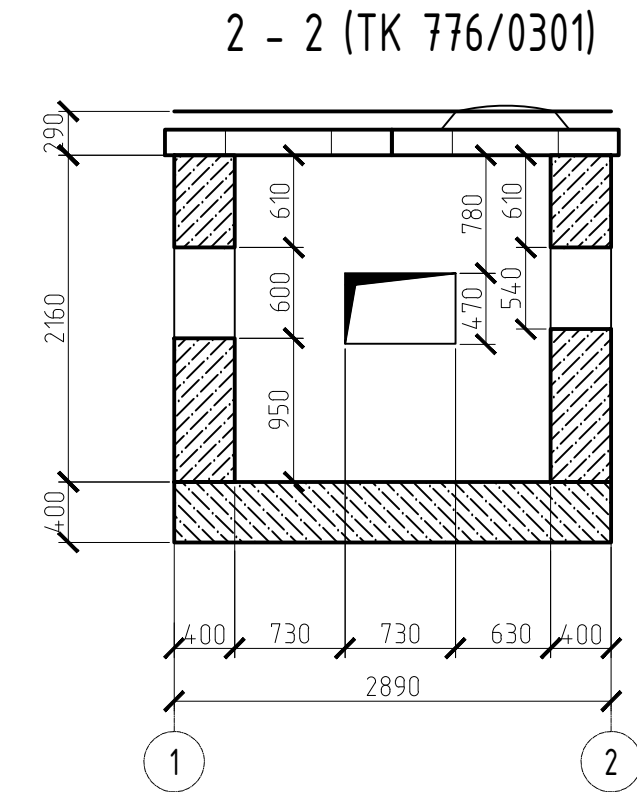
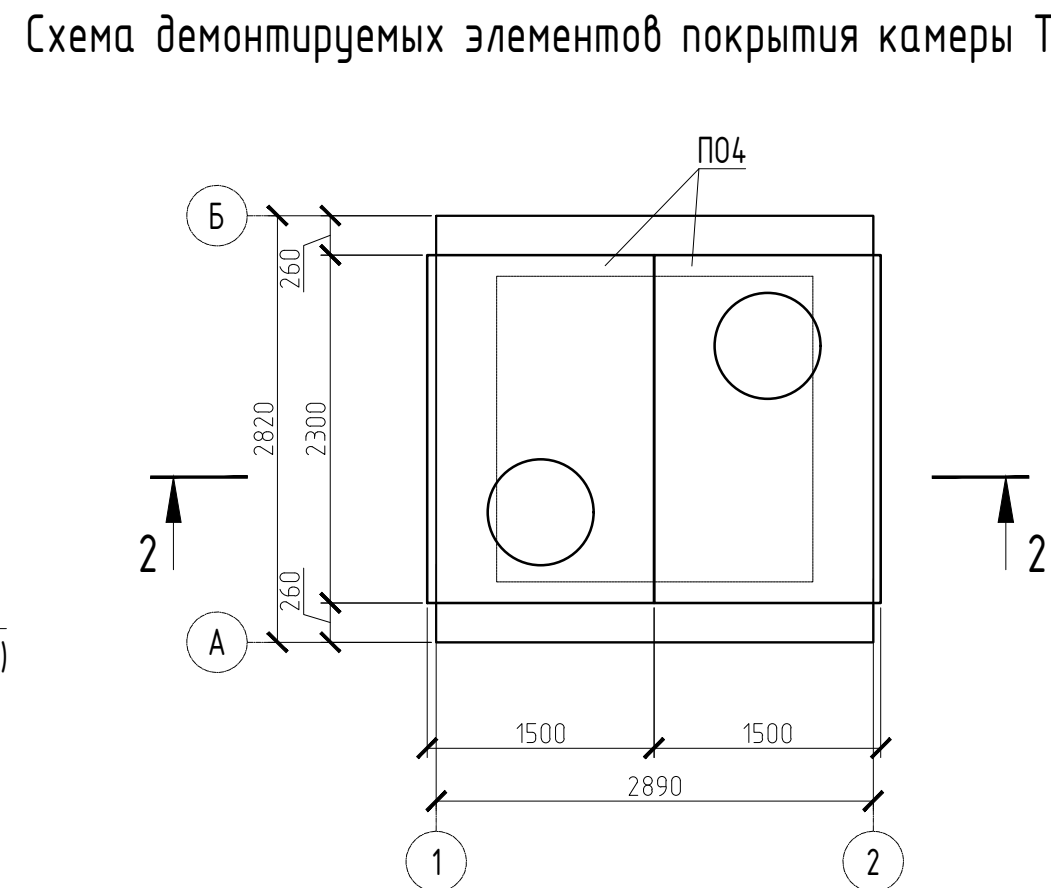
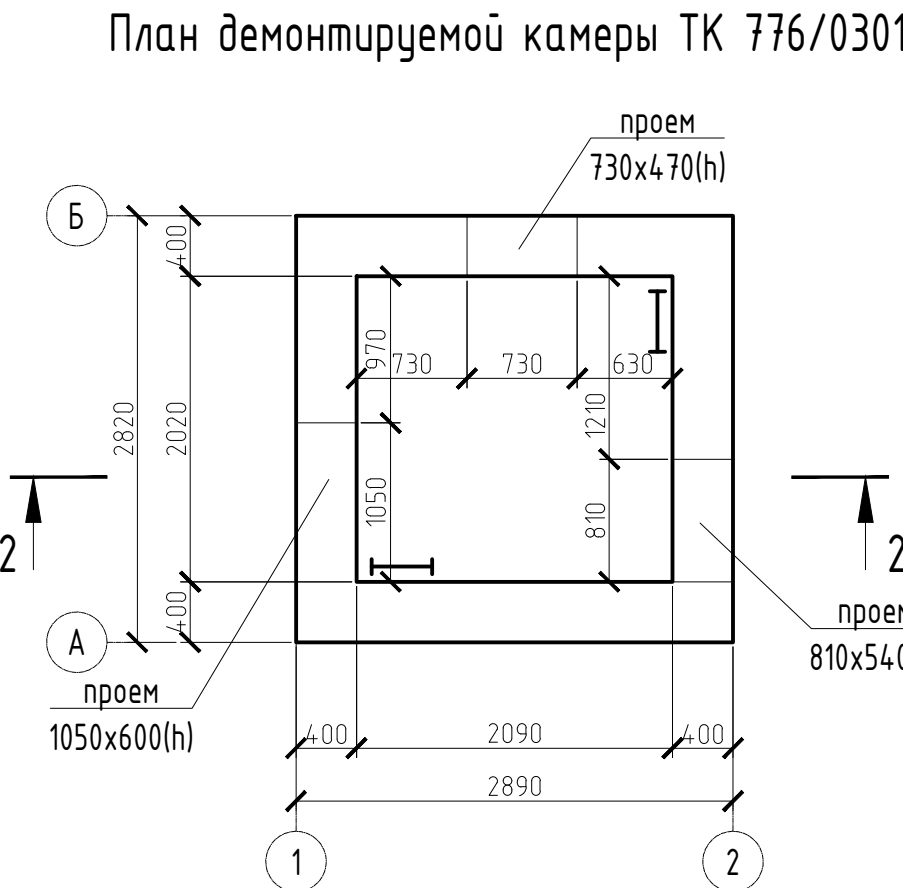
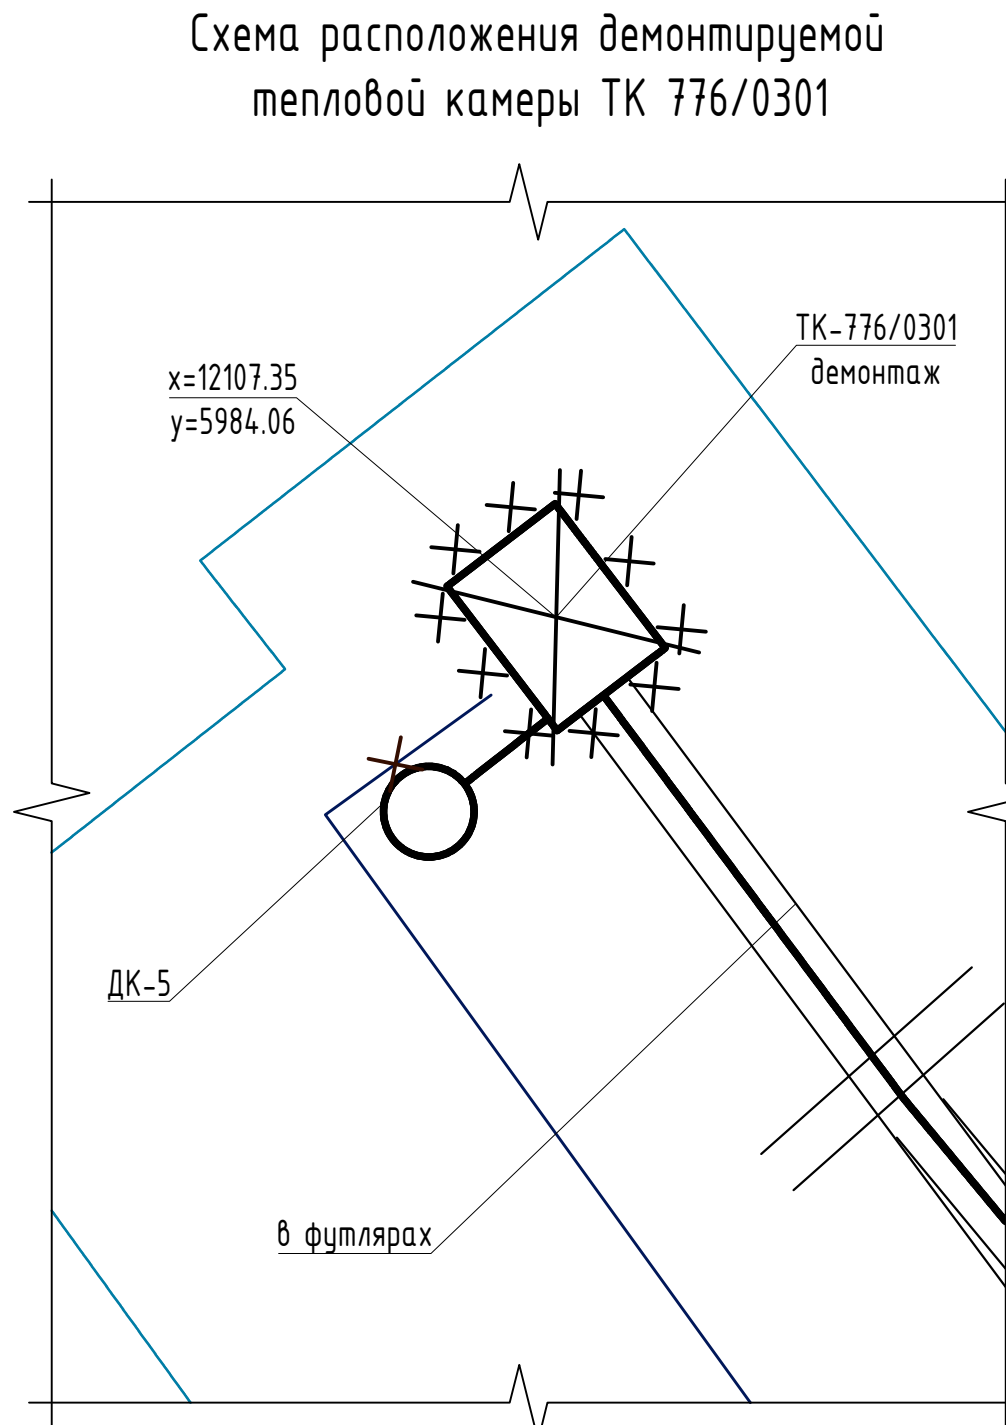
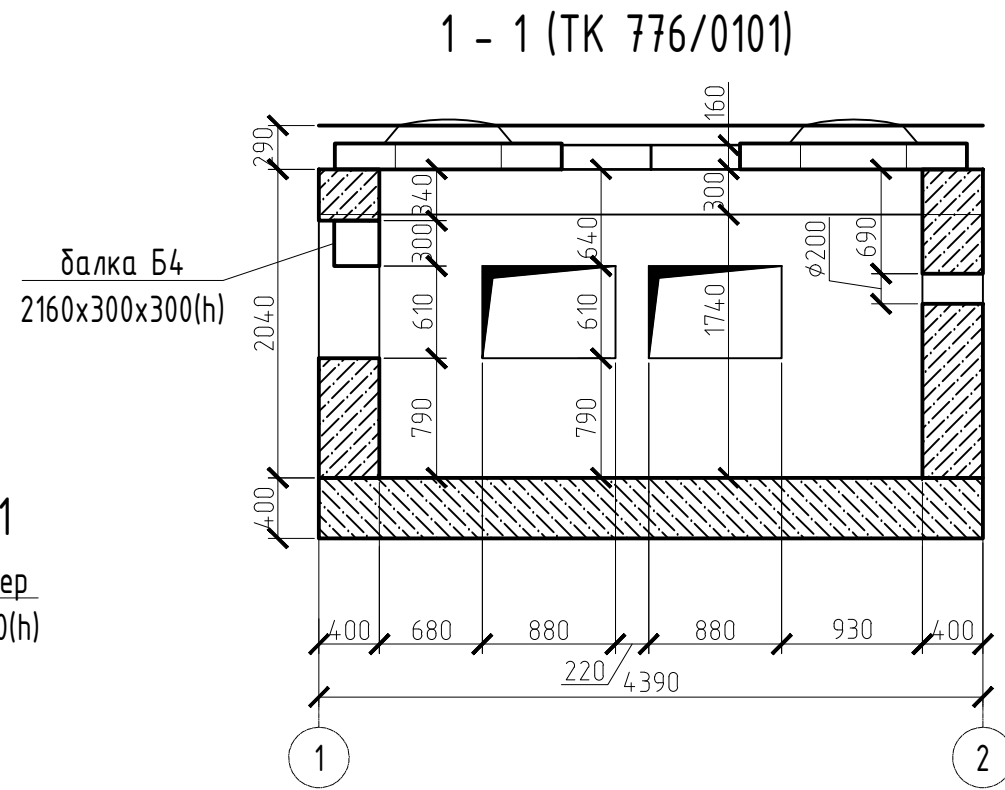
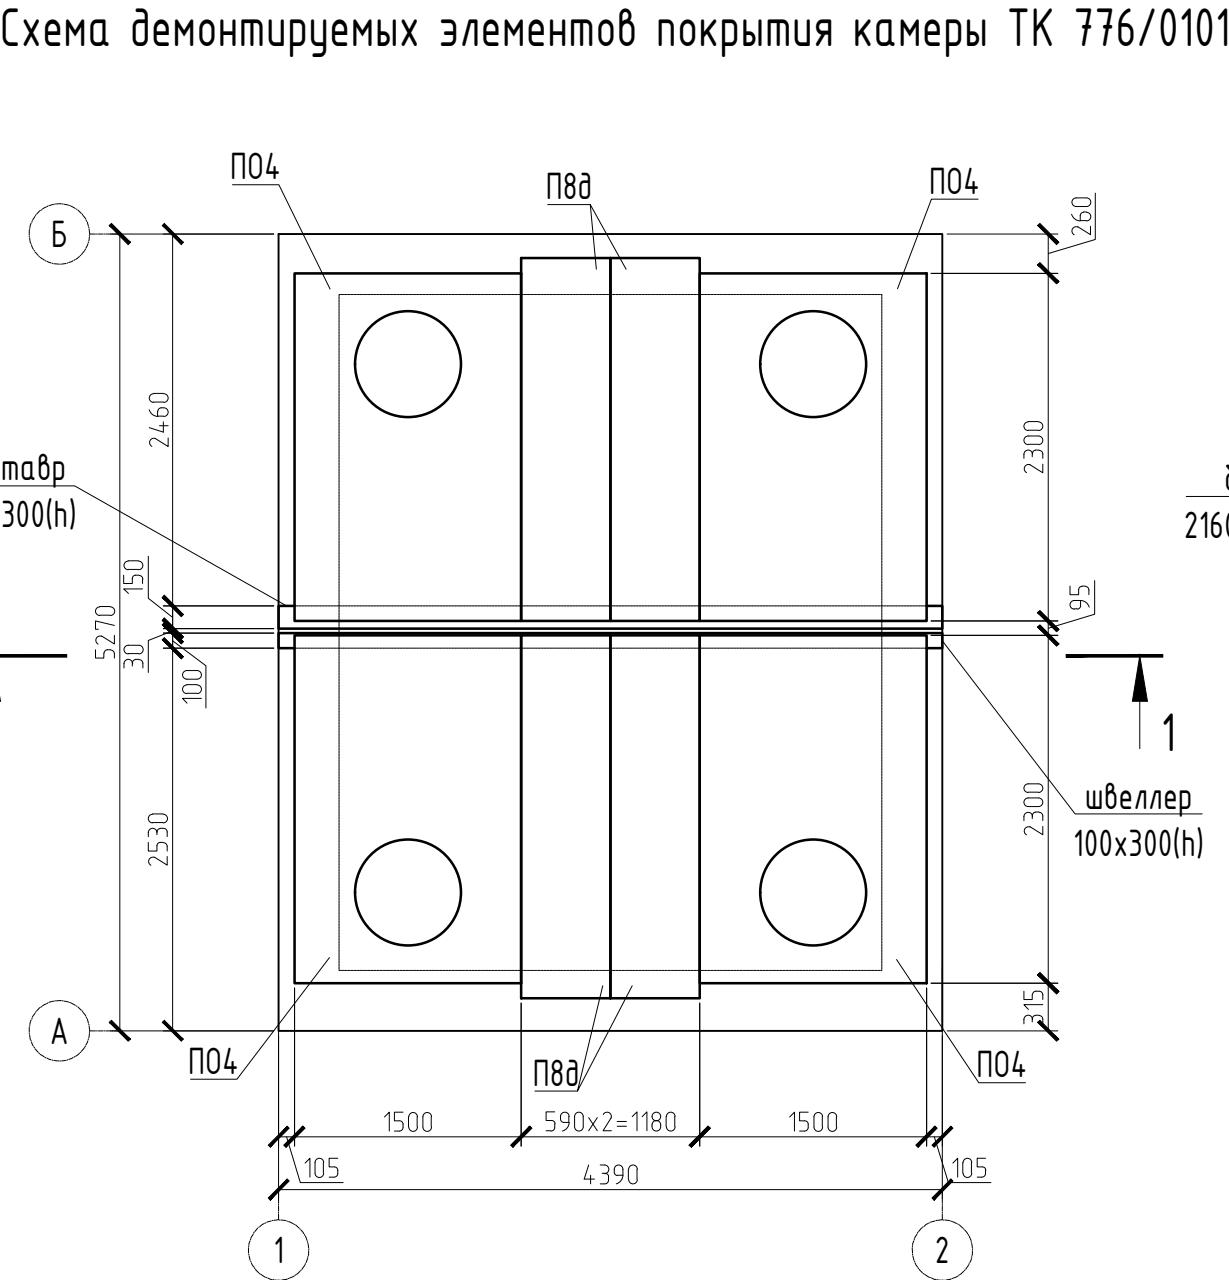
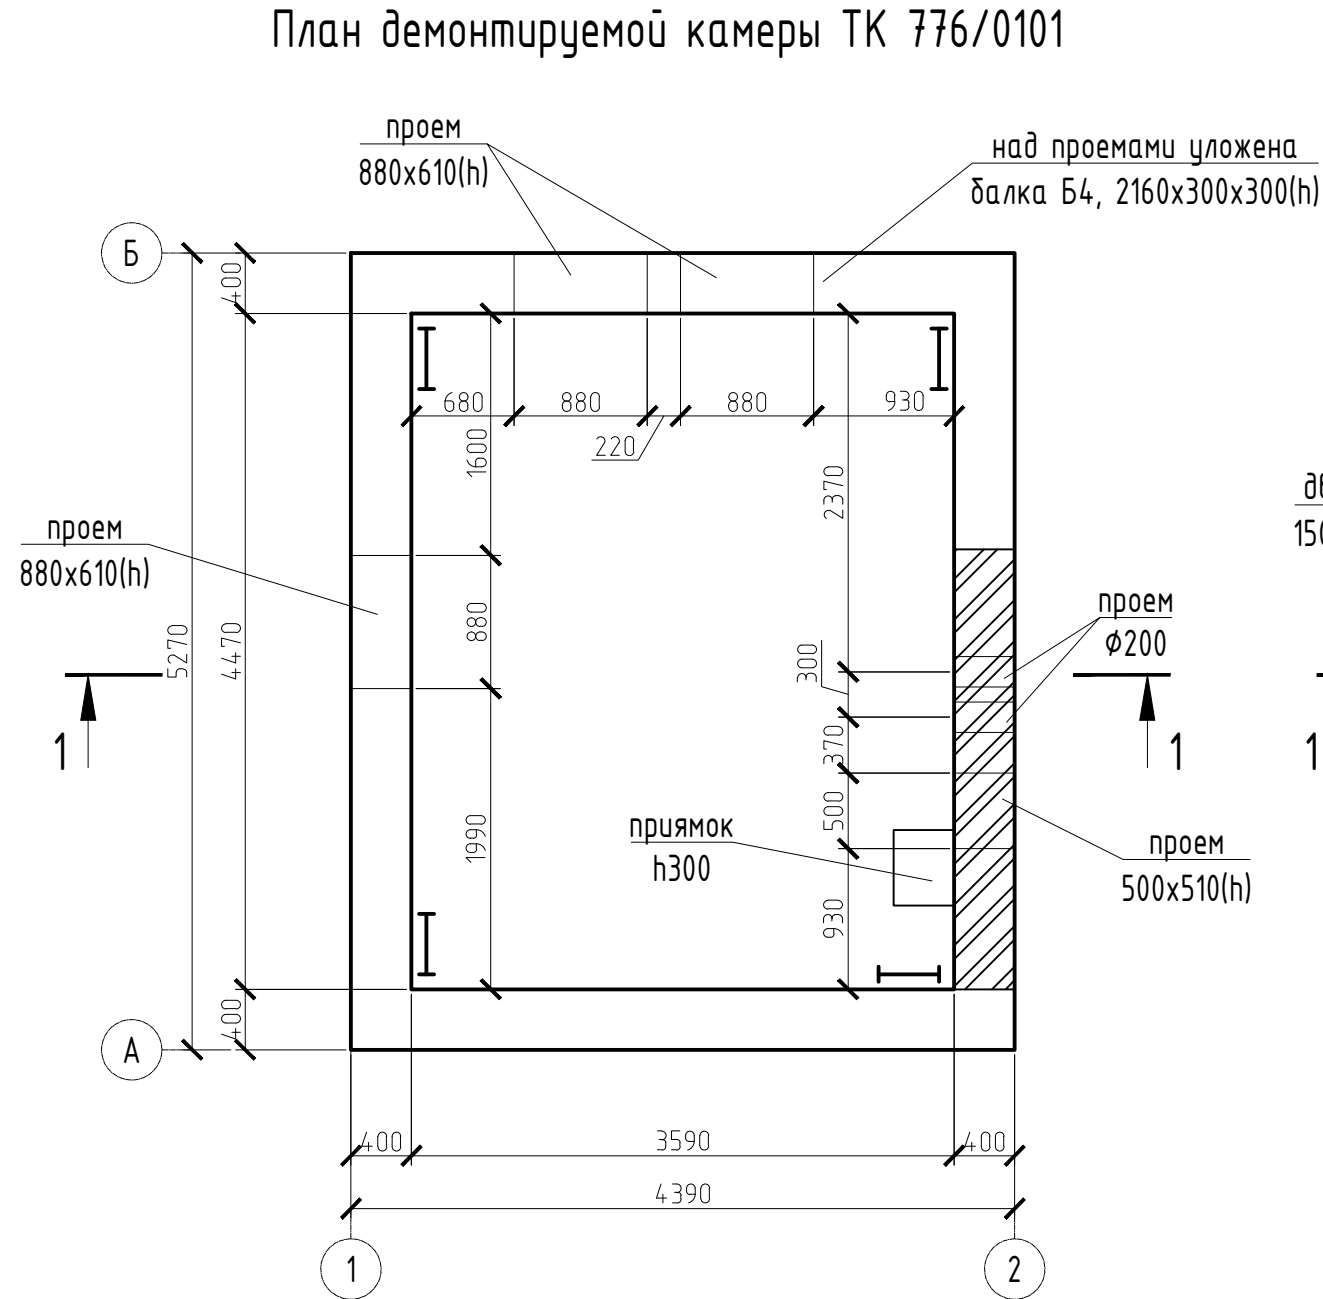


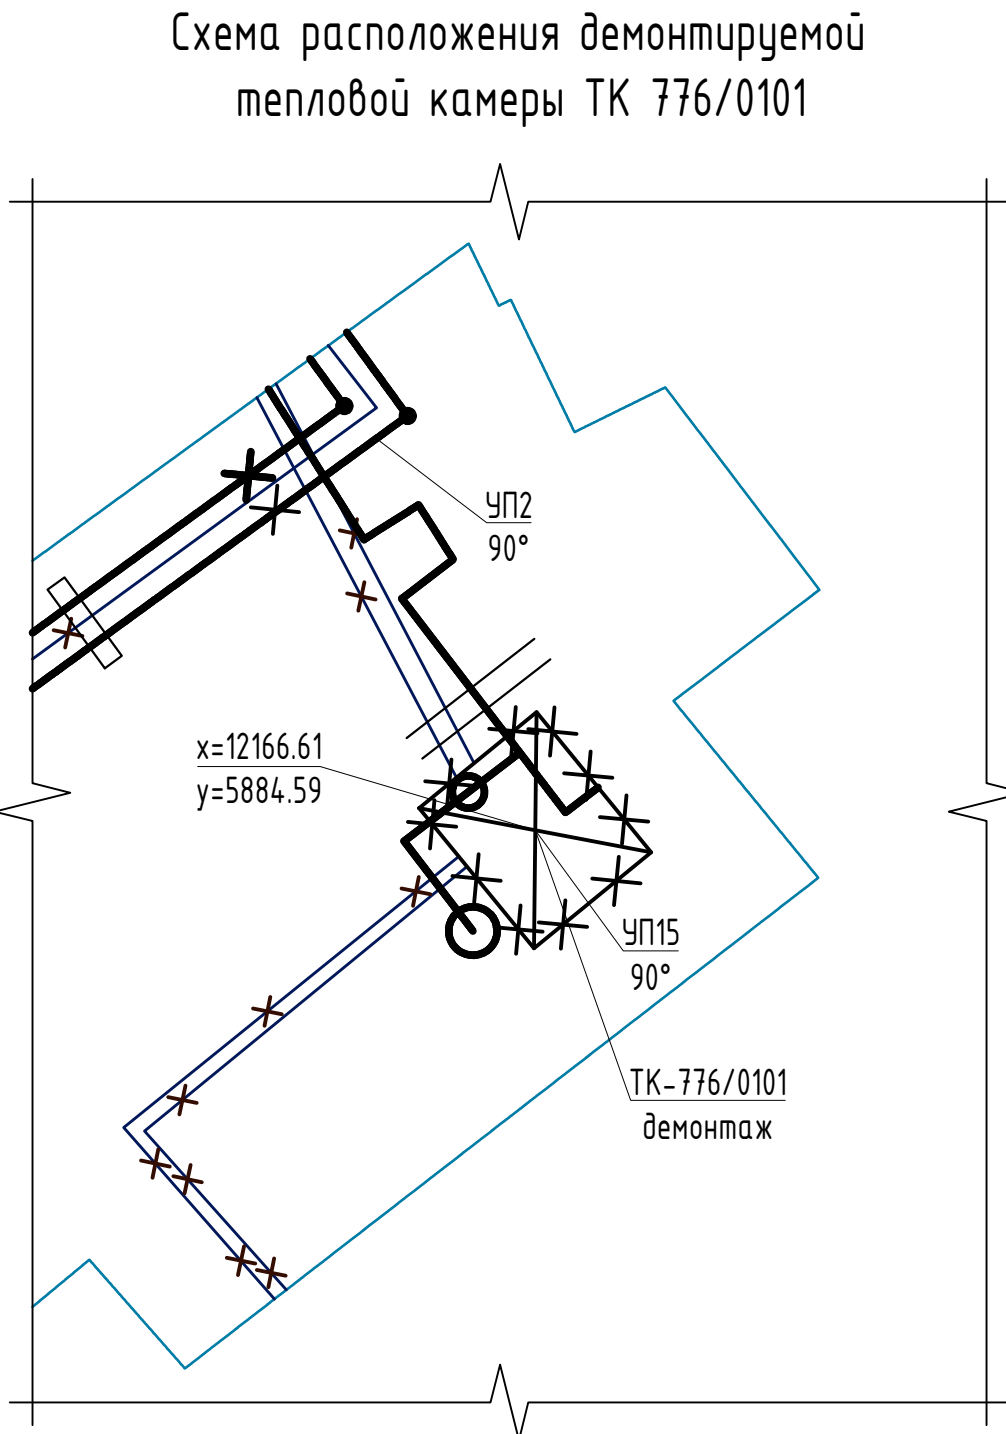

План демонтируемой камеры ТК 776/0403




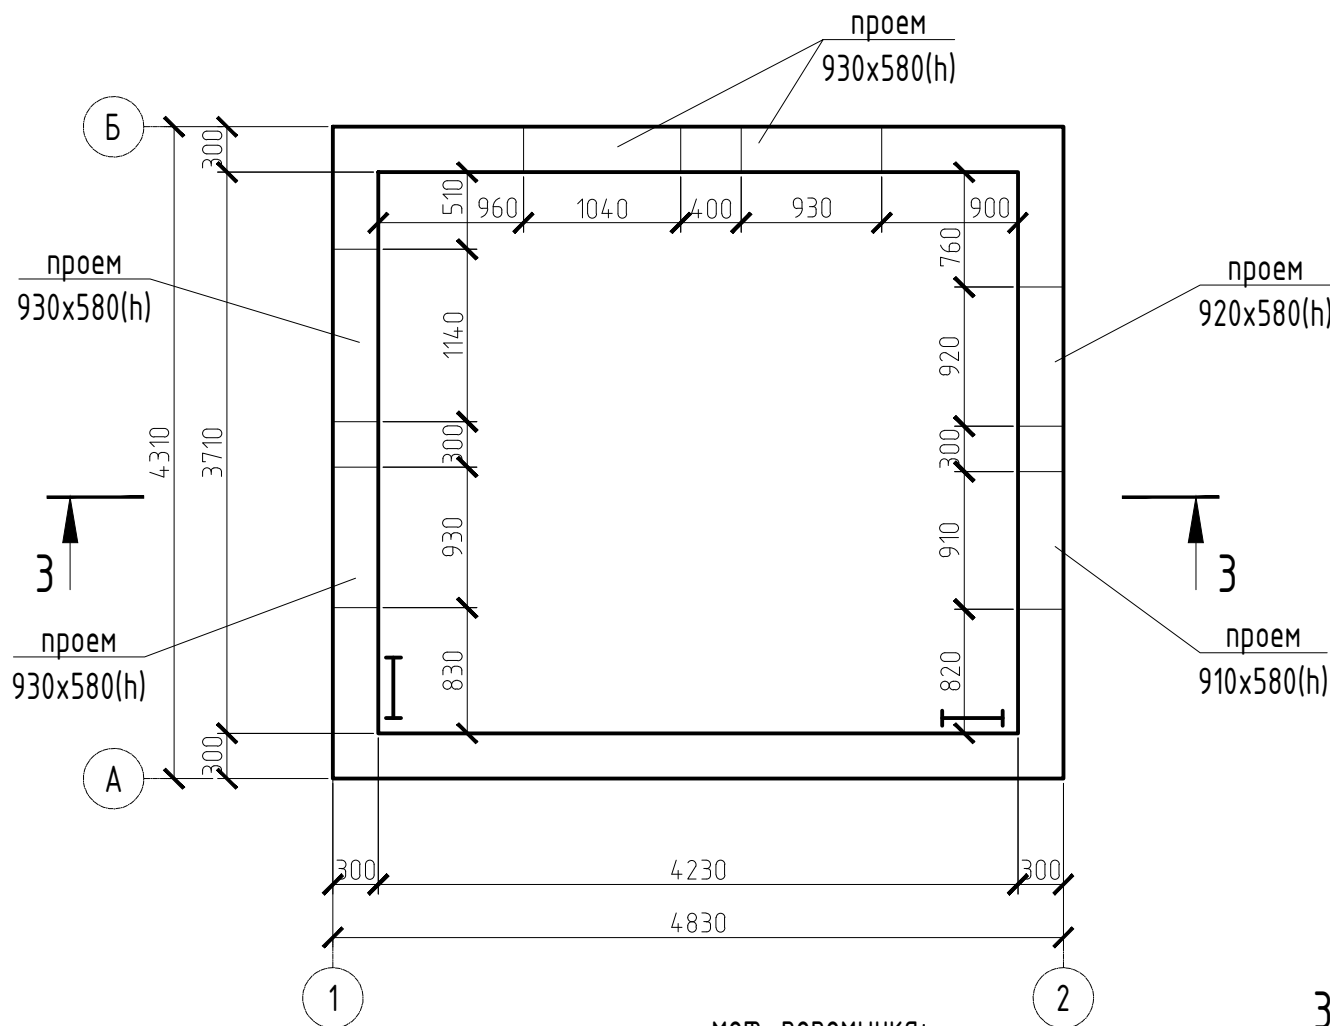


Схема демонтируемых элементов покрытия камеры ТК 776/0403

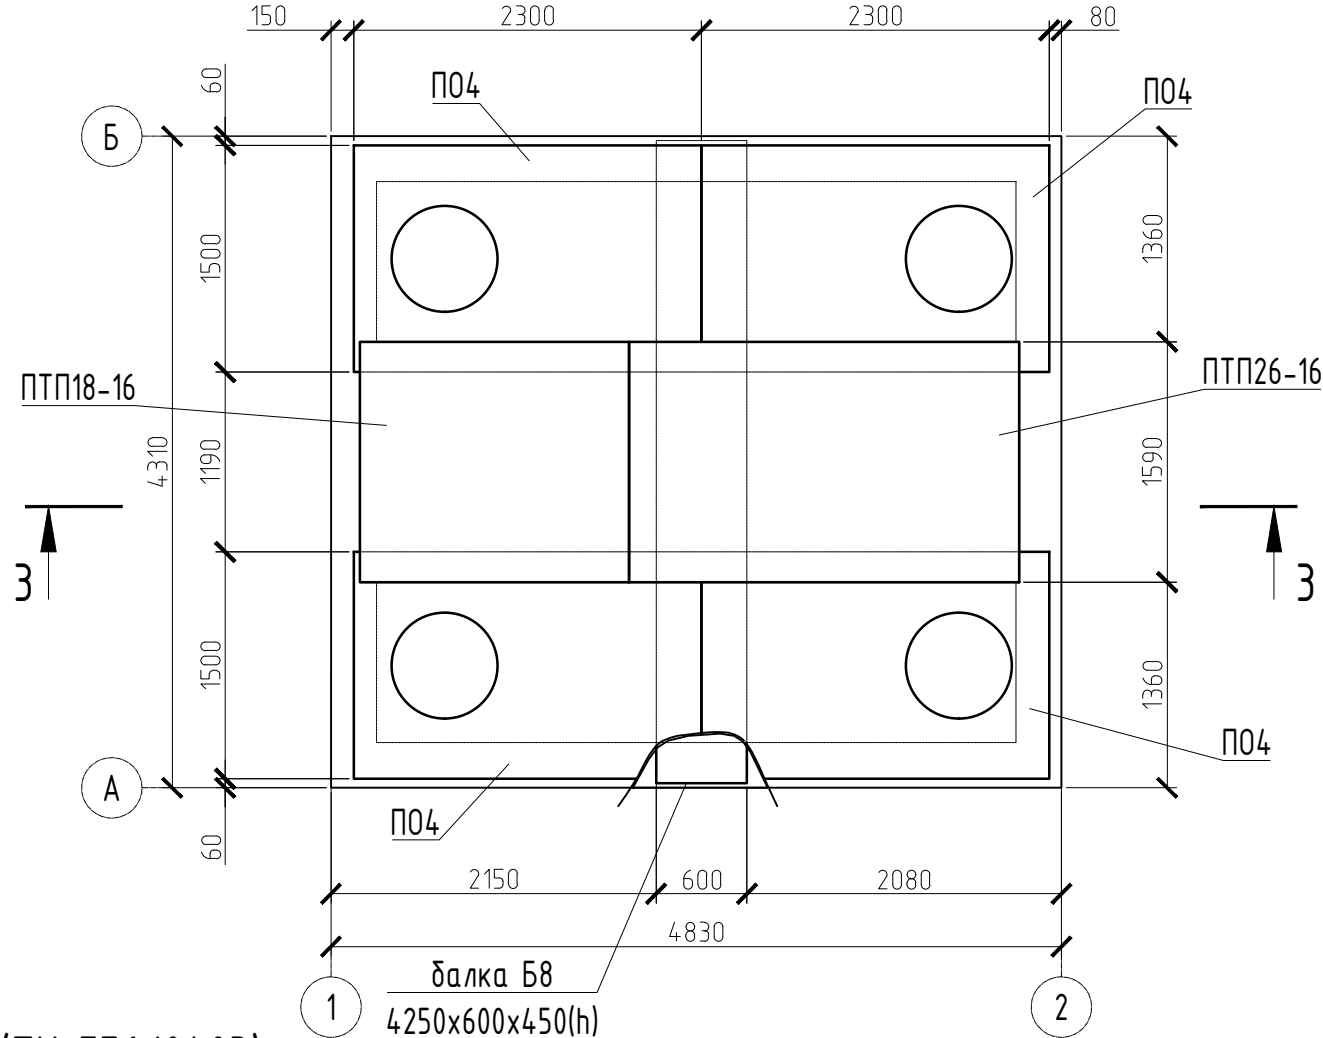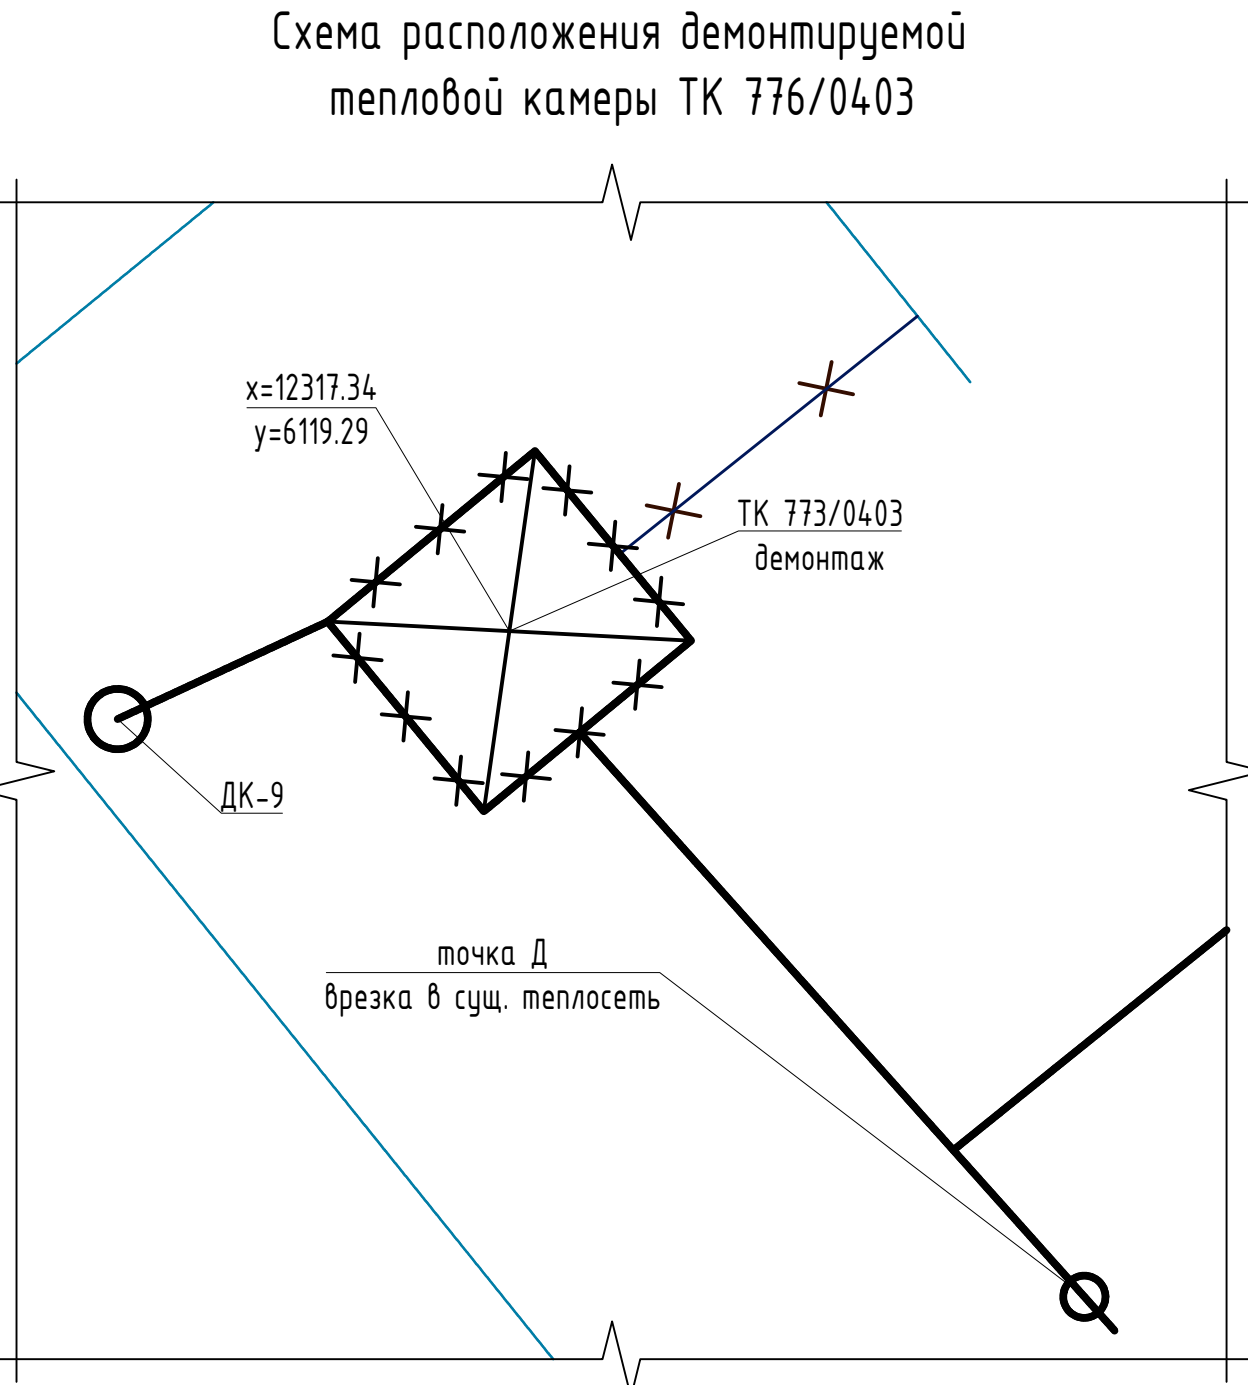

3 - 3 (ТК 776/0403)

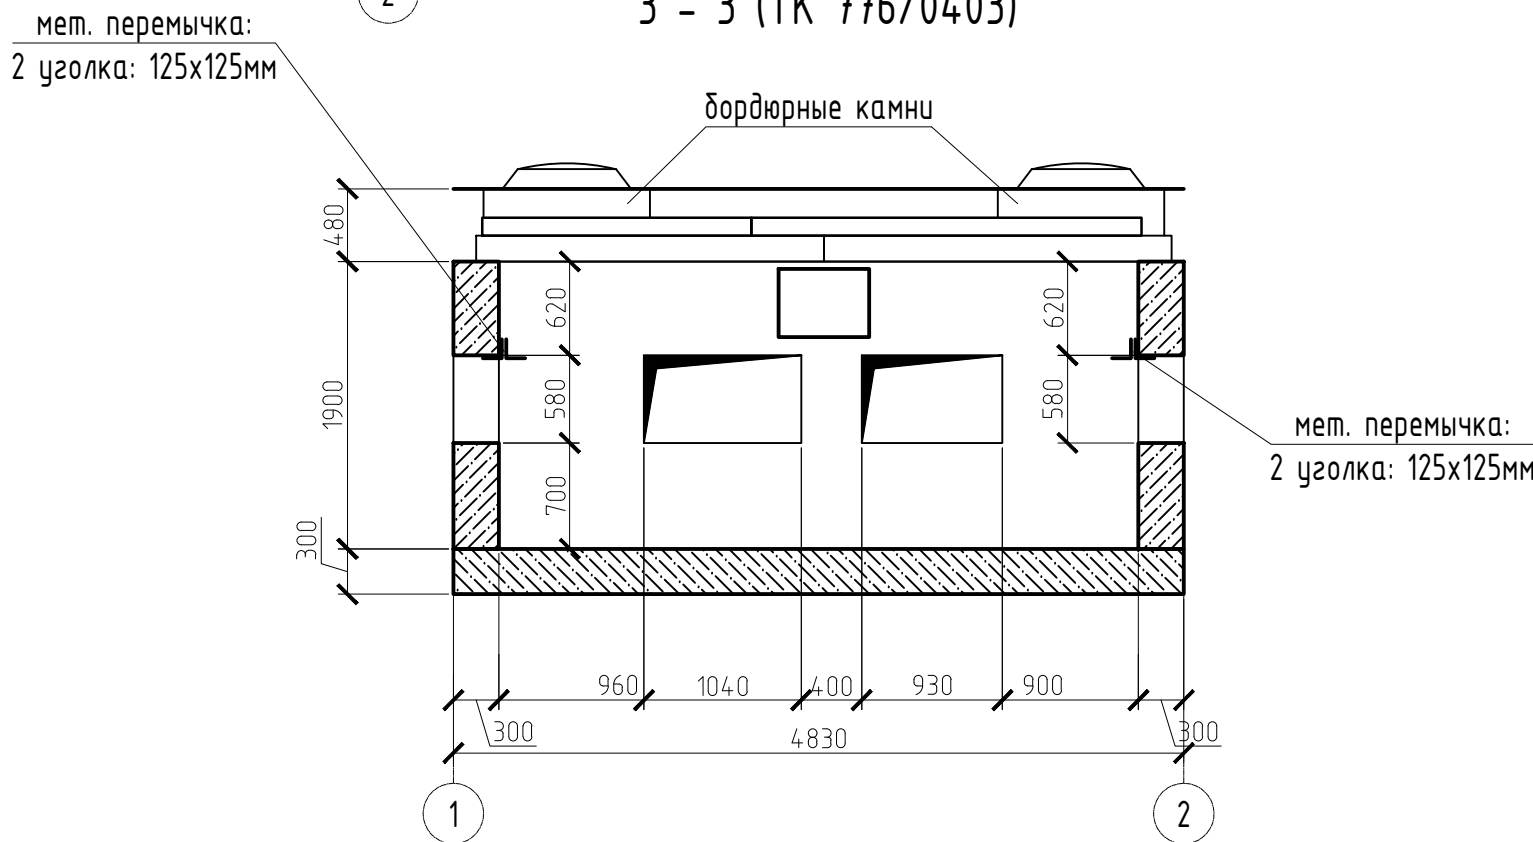

Спецификация элементов демонтируемых конструкций					
Поз.	Обозначение	Наименование	Кол.	Масса ед., кг	Примечание
Тепловая камера ТК 776/0101					
	Серия Б1016.1-11 б.1/98	Стены блоки ФБС (Бетон С8/10)	14.86		м³
	СТБ 1544-2005	Плита основания (Бетон С8/10)	8.13		м³
ПО4	Серия 3.006.1-2.87 вып.6	ПО4	4	1530.00	
П88	ИС-01-04 б.2	П88	4	580.00	
	ГОСТ 8240-97	Швеллер 30П ГОСТ 8240-97 245 ГОСТ 27772-21* L=4.390	1	139.60	
	ГОСТ 26020-83	Двутавр 30Б2 ГОСТ 26020-83 245 ГОСТ 27772-21* L=4.390	1	160.67	
		Люк Л1	4	130.00	
		Стремянка металлическая	4	35.00	
Тепловая камера ТК 776/0301					
	Серия Б1016.1-11 б.1/98	Стены блоки ФБС (Бетон С8/10)	8.48		м³
	СТБ 1544-2005	Плита основания (Бетон С8/10)	3.26		м³
ПО4	Серия 3.006.1-2.87 вып.6	ПО4	2	1530.00	
		Люк Л1	2	130.00	
		Стремянка металлическая	2	35.00	
Тепловая камера ТК 776/0403					
	Серия Б1016.1-11 б.1/98	Стены блоки ФБС (Бетон С8/10)	10.90		м³
	СТБ 1544-2005	Плита основания (Бетон С8/10)	6.25		м³
ПО4	Серия 3.006.1-2.87 вып.6	ПО4	4	1530.00	
ПТП 18-16	ИИ-03-02	ПТП 18-16	1	840.00	
ПТП 26-16	ИИ-03-02	ПТП 26-16	1	1220.00	
	ГОСТ 8509-93	Уголок 125х125х10 ГОСТ 8509-93 245 ГОСТ 27772-21* L=4.310	4	81.89	
		Люк Л1	4	130.00	
		Стремянка металлическая	2	35.00	

1. Общие данные см.л.1

274.06/08.25-ТС.КЖ					Стадия		
Изм. Кол. уч. Лист № док. Подп. Дата					С		
Гип. Баканов 03.26					10		
Разработал. Баканов 03.26					000		
Утвердил. Баканов 03.26					ТК-776/0101; ТК-776/0301; ТК-776/0403		
Н. контр. Антонов 03.26					"Комплекс ЭнергоПрект"		
					Формат А1		