

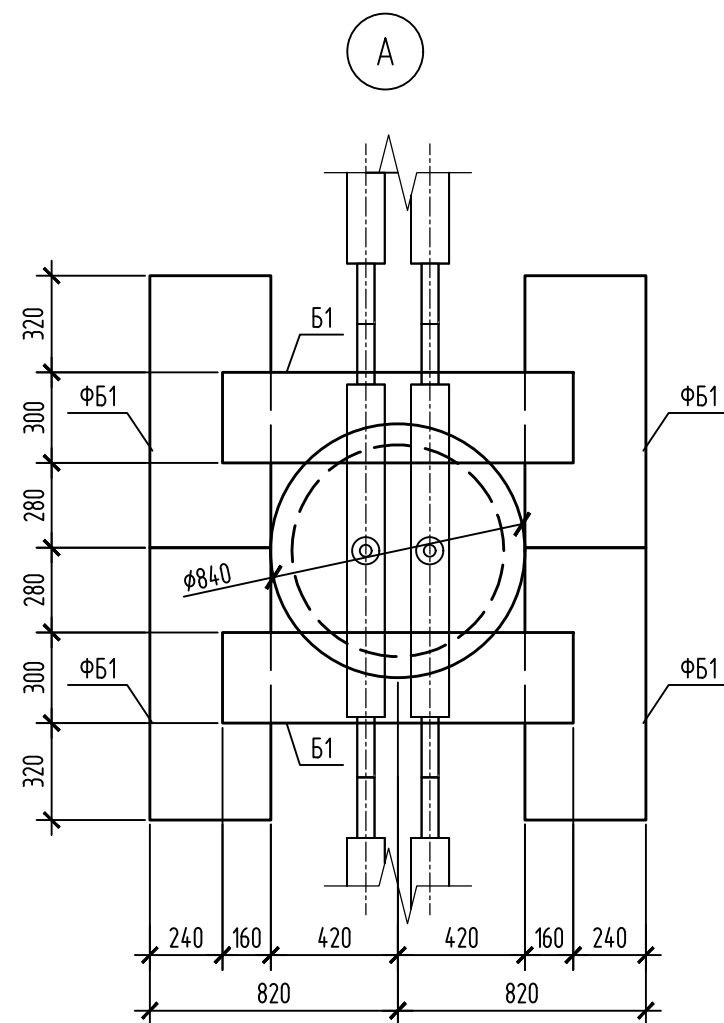
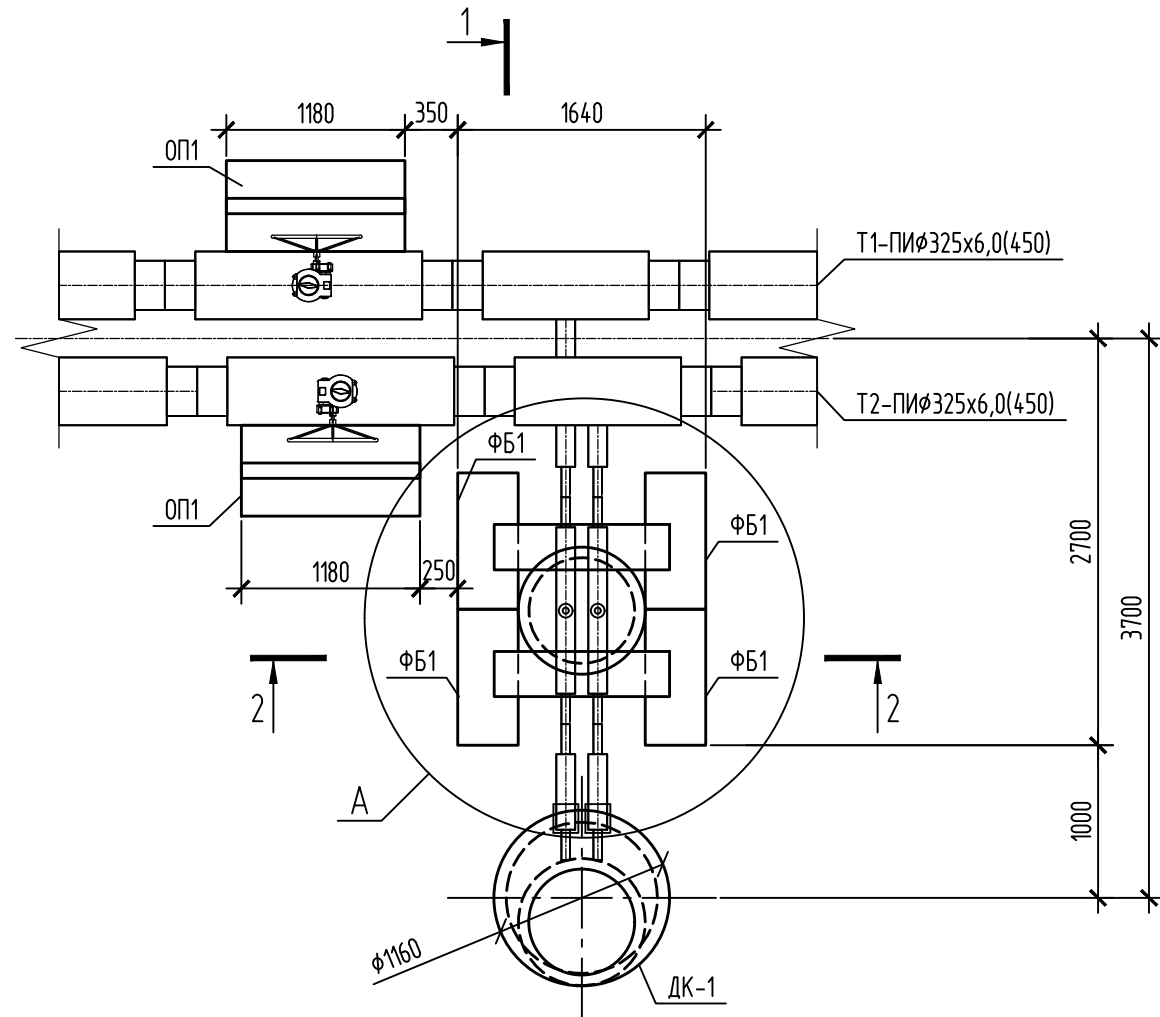



Узел трубопровода УТ-1,
Узел 1 (ДК-1)

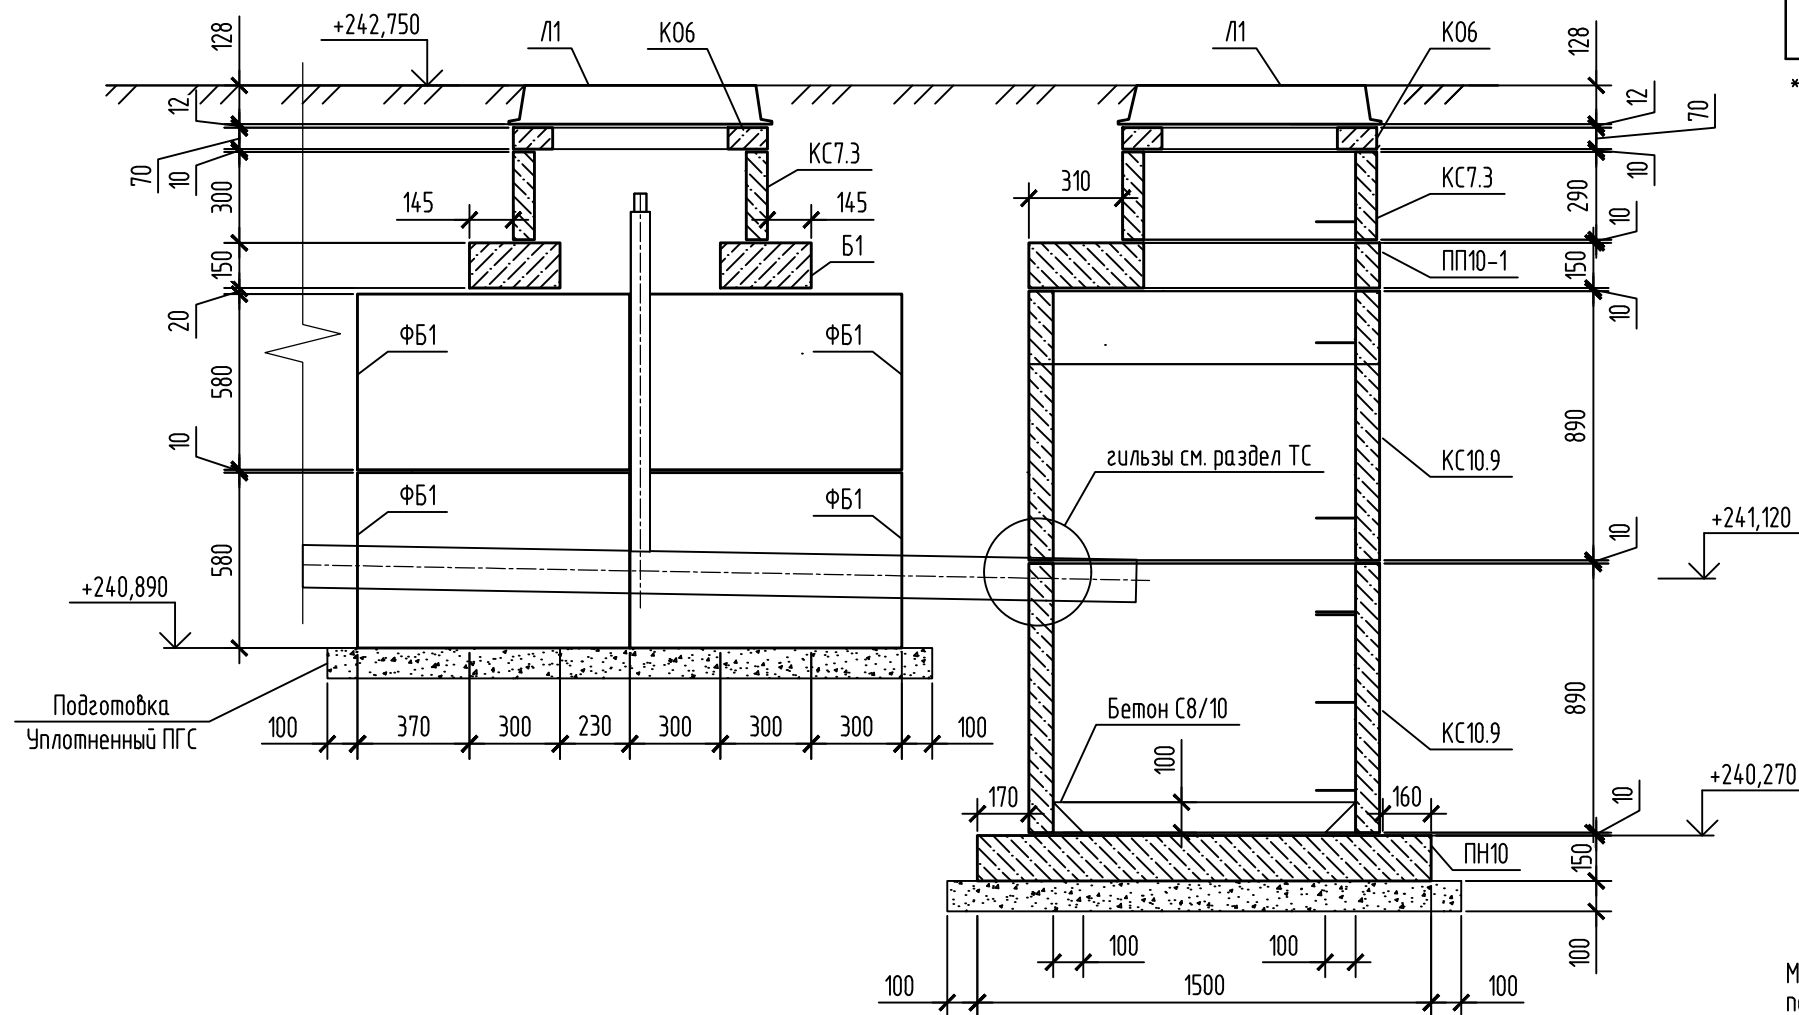


1-1

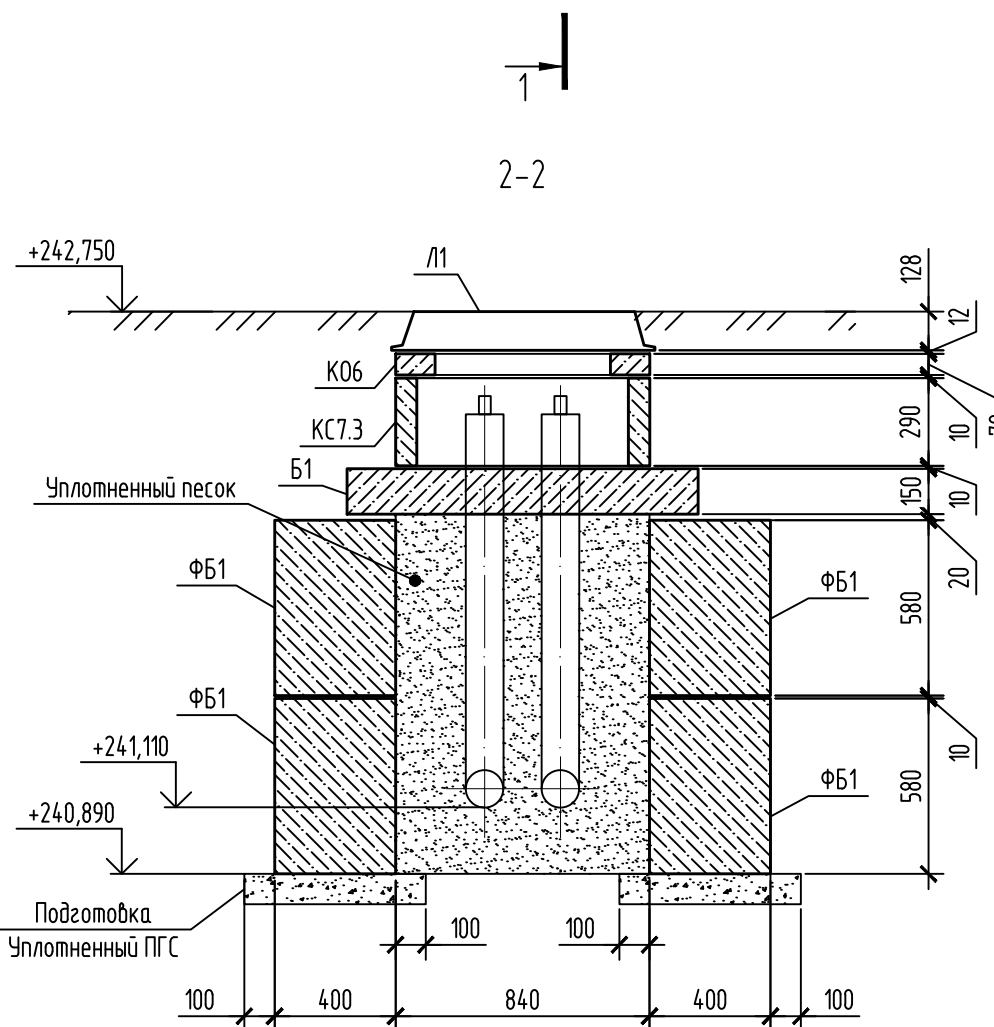

Опоры скользящие ОП1

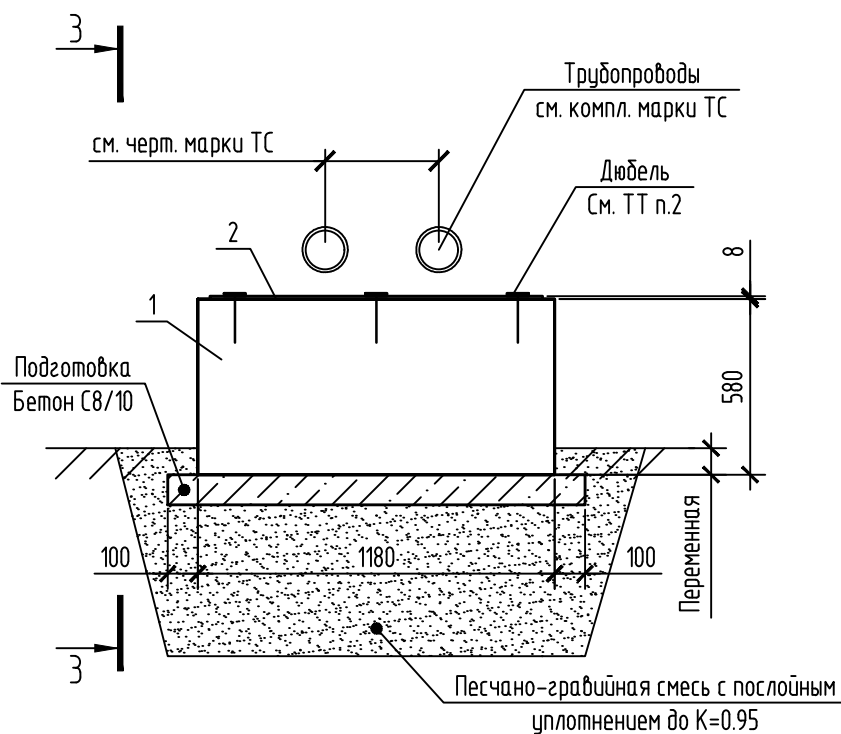

3-3

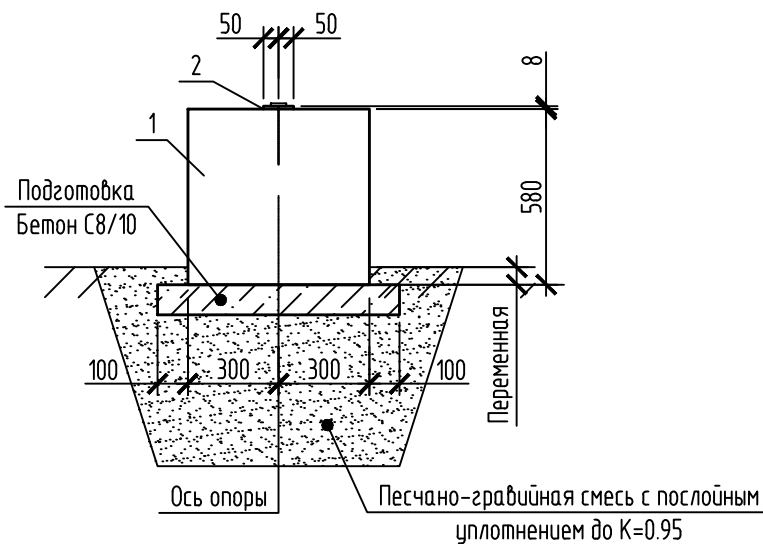

Спецификация

Поз.	Обозначение	Наименование	Кол.	Масса ед., кг.	Примечание
		УТ-1			
ФБ1	Серия Б1.016.1-1.1 Б.1/98	ФБС 9.4.6	8	470	
Б1	3.006.1-2.87 Б.6	Балка Б1	2	130	
КС7.3	3.900.1-14 Б.1	Кольцо стеновое КС7.3	1	130	
КО6	3.900.1-14 Б.1	Кольцо опорное КО6	1	50	
Л1	ГОСТ 3634-2019	Люк Т (С250)-Д.1-58	1	132	
		ОП-1			
1	Серия Б1.016.1-1.1 Б.1/98	ФБС 12.6.6	2	960	
2		Лист 8х100х1180 ГОСТ 19903-2015 С245 ГОСТ 27772-2015	2	7.41	
		Д-1			
КС7.3	3.900.1-14 Б.1	Кольцо стеновое КС7.3	1	130	
КС10.9	3.900.1-14 Б.1	Кольцо стеновое КС10.9	2	600	
КО6	3.900.1-14 Б.1	Кольцо опорное КО6	1	50	
ПН10	3.900.1-14 Б.1	Плиты днища ПН10	1	450	
ПП10-1	3.900.1-14 Б.1	Плита перекрытия ПП10-1	1	250	
Л1	ГОСТ 3634-2019	Люк Т (С250)-Д.1-58	1	132	
		Материалы			
		Бетон С8/10 (подготовка)	0.2		м³

*стендовые кольца выполнять с ходовыми скобами

1. Схему расположения колодца см. чертежи марки ТС.
2. Наружные поверхности железобетонных колец, соприкасающиеся с грунтом, покрыть двумя слоями битумно-полимерной мастики МБПХ по СТБ 1262-2021 по слою грунтовки (раствор мастики в сольенте или уайт-спирите в соотношении 2:1). Общая толщина покрытия - 3,0 мм.
3. Все сборные элементы колодца при монтаже устанавливать на цементно-песчаном растворе марки М100 толщиной 10 мм.
4. Прорез в колодце ДК-1 для прохода дренажного трубопровода выполнить с предварительной сверловкой по контуру проема отверстий диаметром 10 мм шагом 20 мм с последующим бетонированием зазоров между трубой и стенками проема бетоном класса С16/20 на мелком заполнителе. Расход бетона 0,01м³, общая длина рассверливаемых отверстий - 2,4 м.
5. Антикоррозионную защиту крышки и корпуса люка выполнять на заводе изготовителе группой материалов покрытия I, индекс покрытия "а", согласно СН 2.01.07-2020 "Защита строительных конструкций от коррозии". Качество лакокрасочного покрытия должно соответствовать классу V по ГОСТ 9.032-74. Рекомендуется покрывать грунтовкой ГФ-021 (1 слой) и эмалью ПФ-115 зеленого цвета (или аналога) (3 слоя). Общая толщина лакокрасочного покрытия, включая грунтовку 80 мкм. Общая площадь покраски для 1 люка - 0,8 м². Восстановление покрытий, поврежденных в процессе транспортирования, хранения и монтажа выполнять на монтажной площадке. Срок службы лакокрасочного покрытия 2-5 лет, класс долговечности - низкий (L).

274.06/08.25-ТС.КЖ

Рекомендуется использовать материалы: от МНХ-133 по ул. Гурьева, 6; от брезки 2; от ЦТП по ул. Фогеля, 17; от ТК 776/0102 до здания по ул. Фогеля, 19; от ТК 776/0103 до ШРПН-454; от ЦТП по ул. Фогеля, 17 до здания по ул. Фогеля, 19; от ТК 776/0301 до ТК 776/0201; до зданий по пр-ту Независимости, 220/21, 220/8, 220/1, ул. Фогеля, 1, 14; до ТК 776/1; от ТК 776/0606 до здания по ул. Гурьева, 6; транзитных трубопроводов в здании по ул. Гурьева, 22 в г. Мыске.

Изм.	Кол. уч.	Лист	№ док.	Подп.	Дата	Стадия	Лист	Листов
ГИП	Баканов	03.26				С	14	
Разработал	Каретникова	03.26						
Утвердил	Баканов	03.26						
Н. контр.	Антонов	03.26						
Узел трубопровода УТ-1. Узел 1 (ДК-1)						000 "Комплекс ЭнергоПроект"		