





Схема устройства фундамента ФМ-1 и опуска в канал теплоотсоса УП9

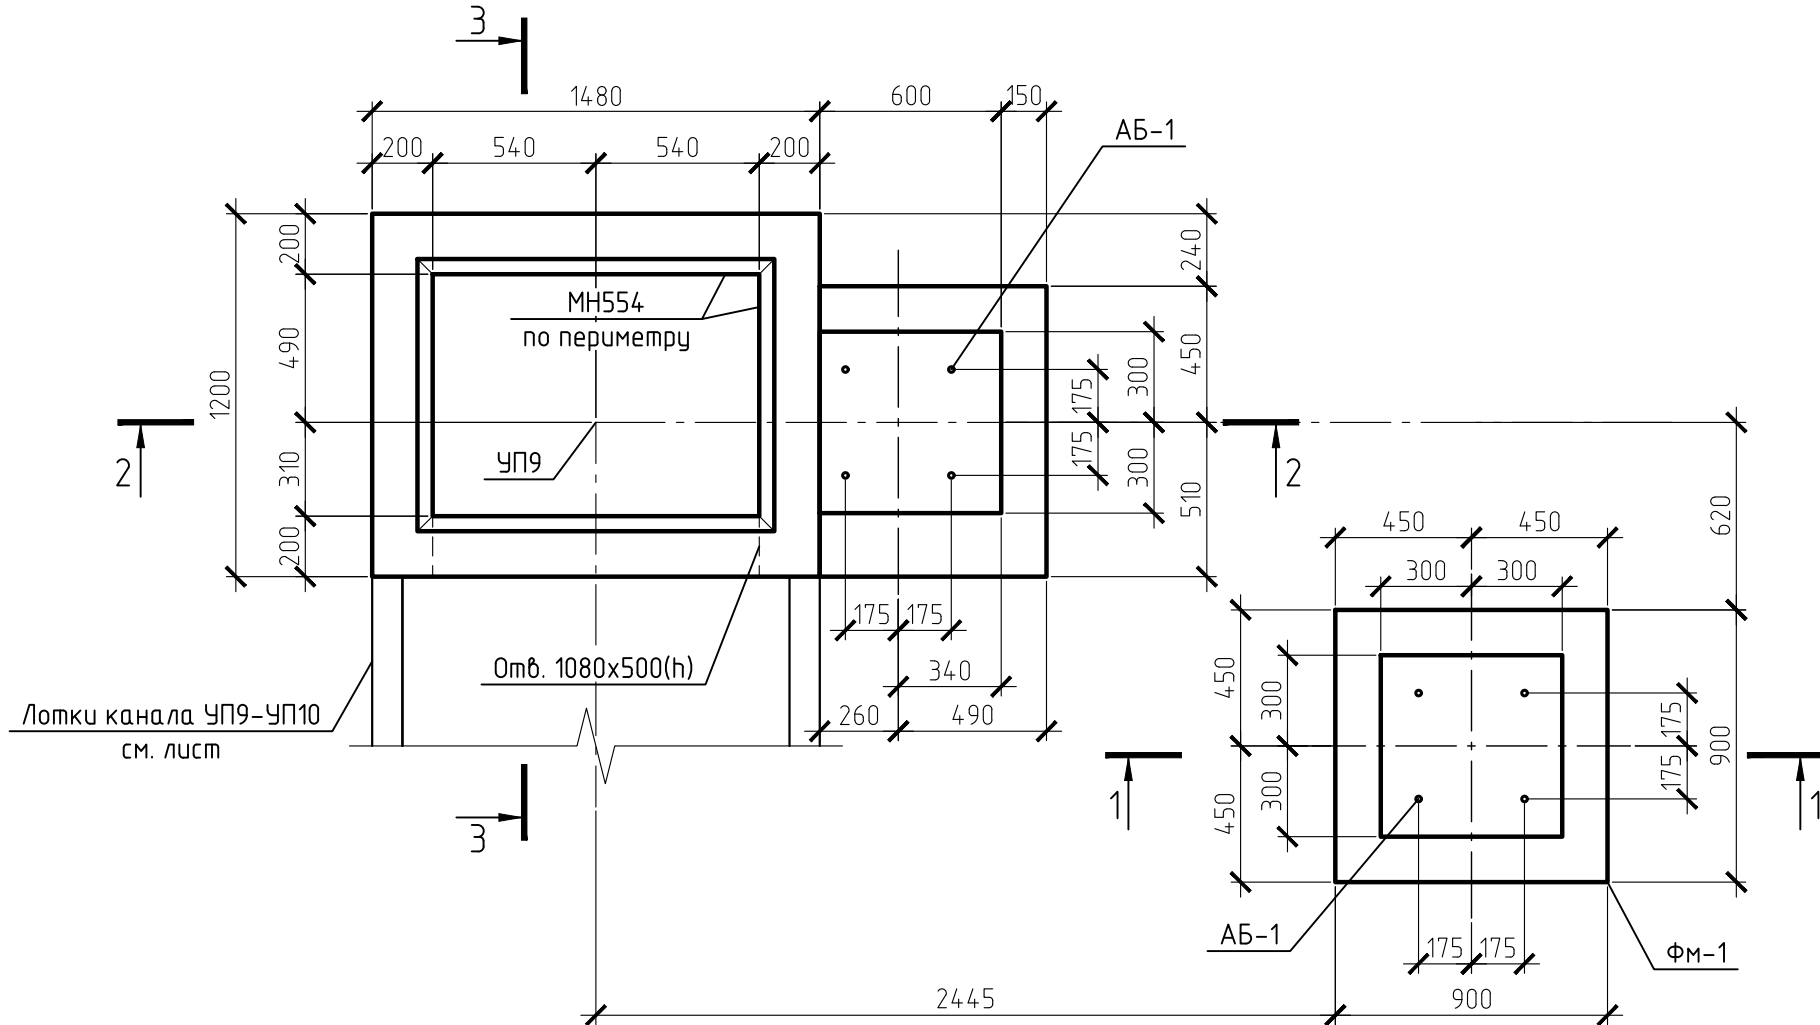


1-1 (Фундамент ФМ-1)

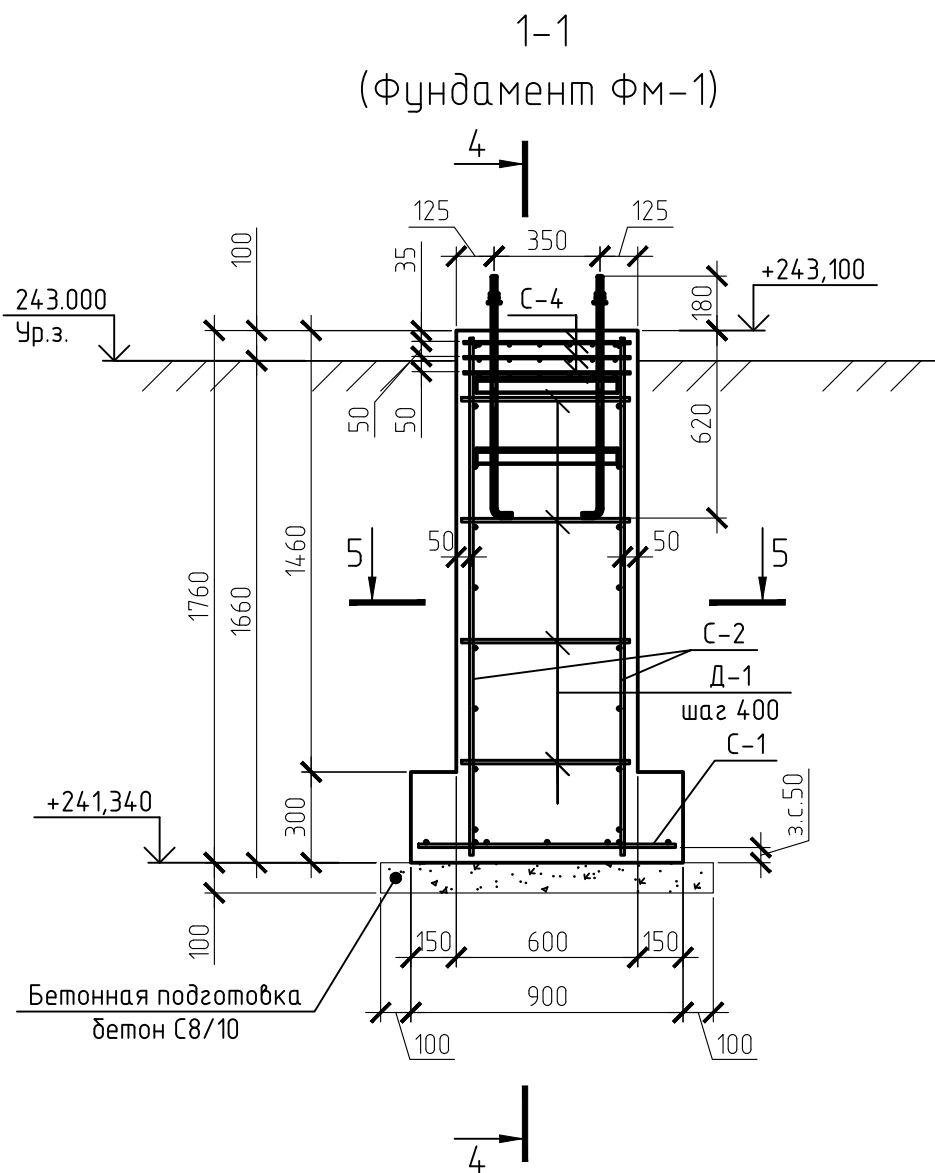


4-4 (Фундамент ФМ-1)

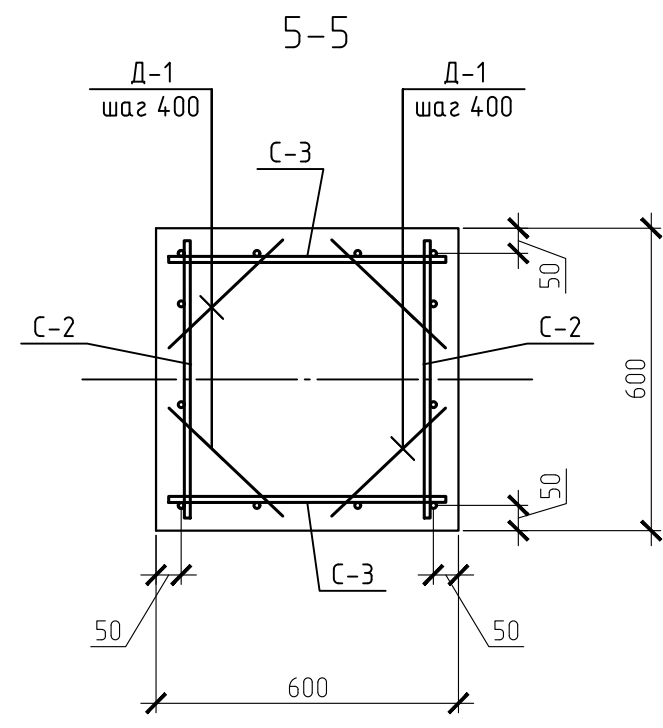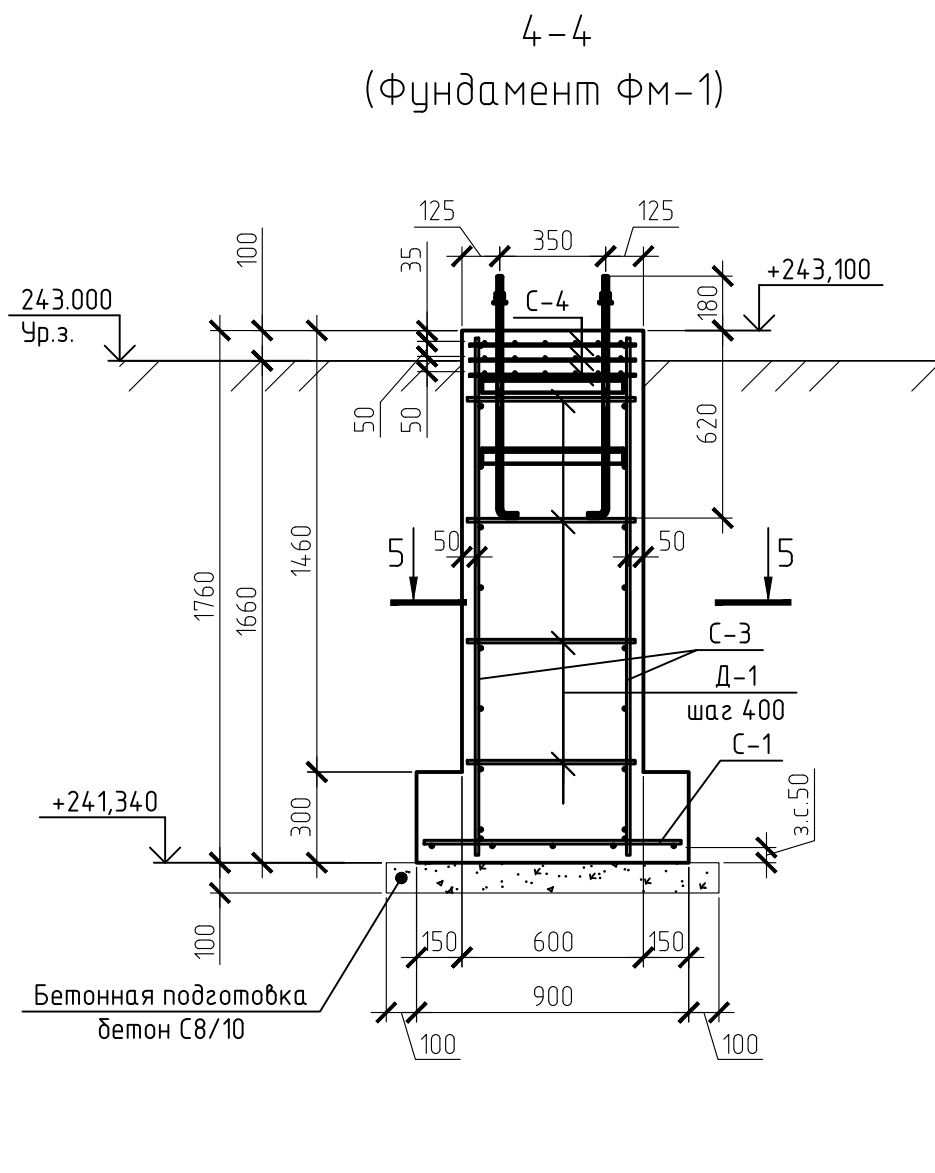

2-2 (Опуск в канал теплоотсоса)

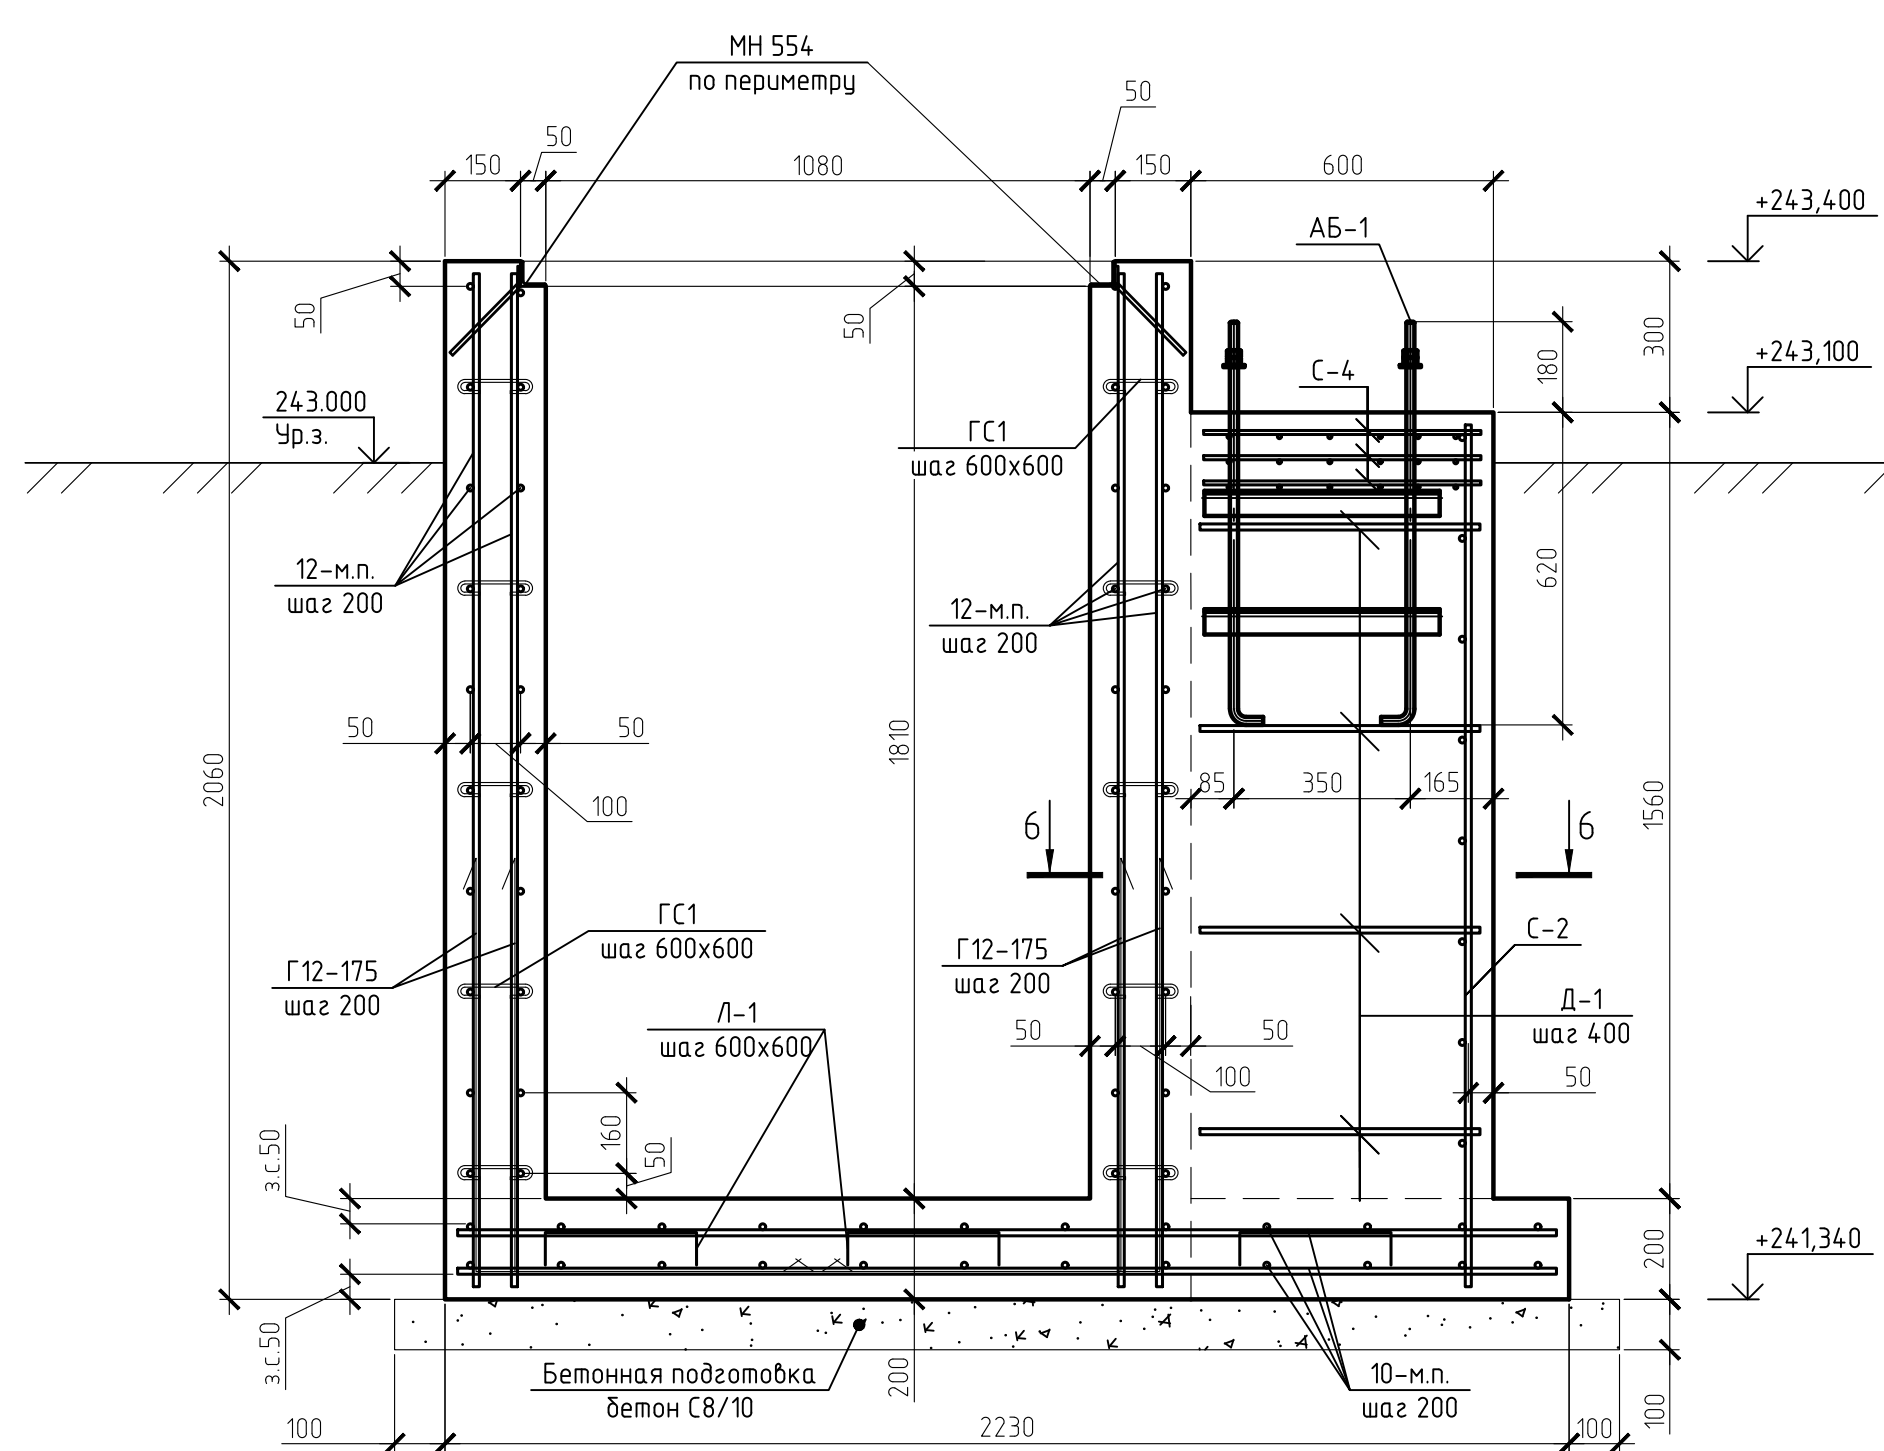

3-3 (Опуск в канал теплоотсоса)

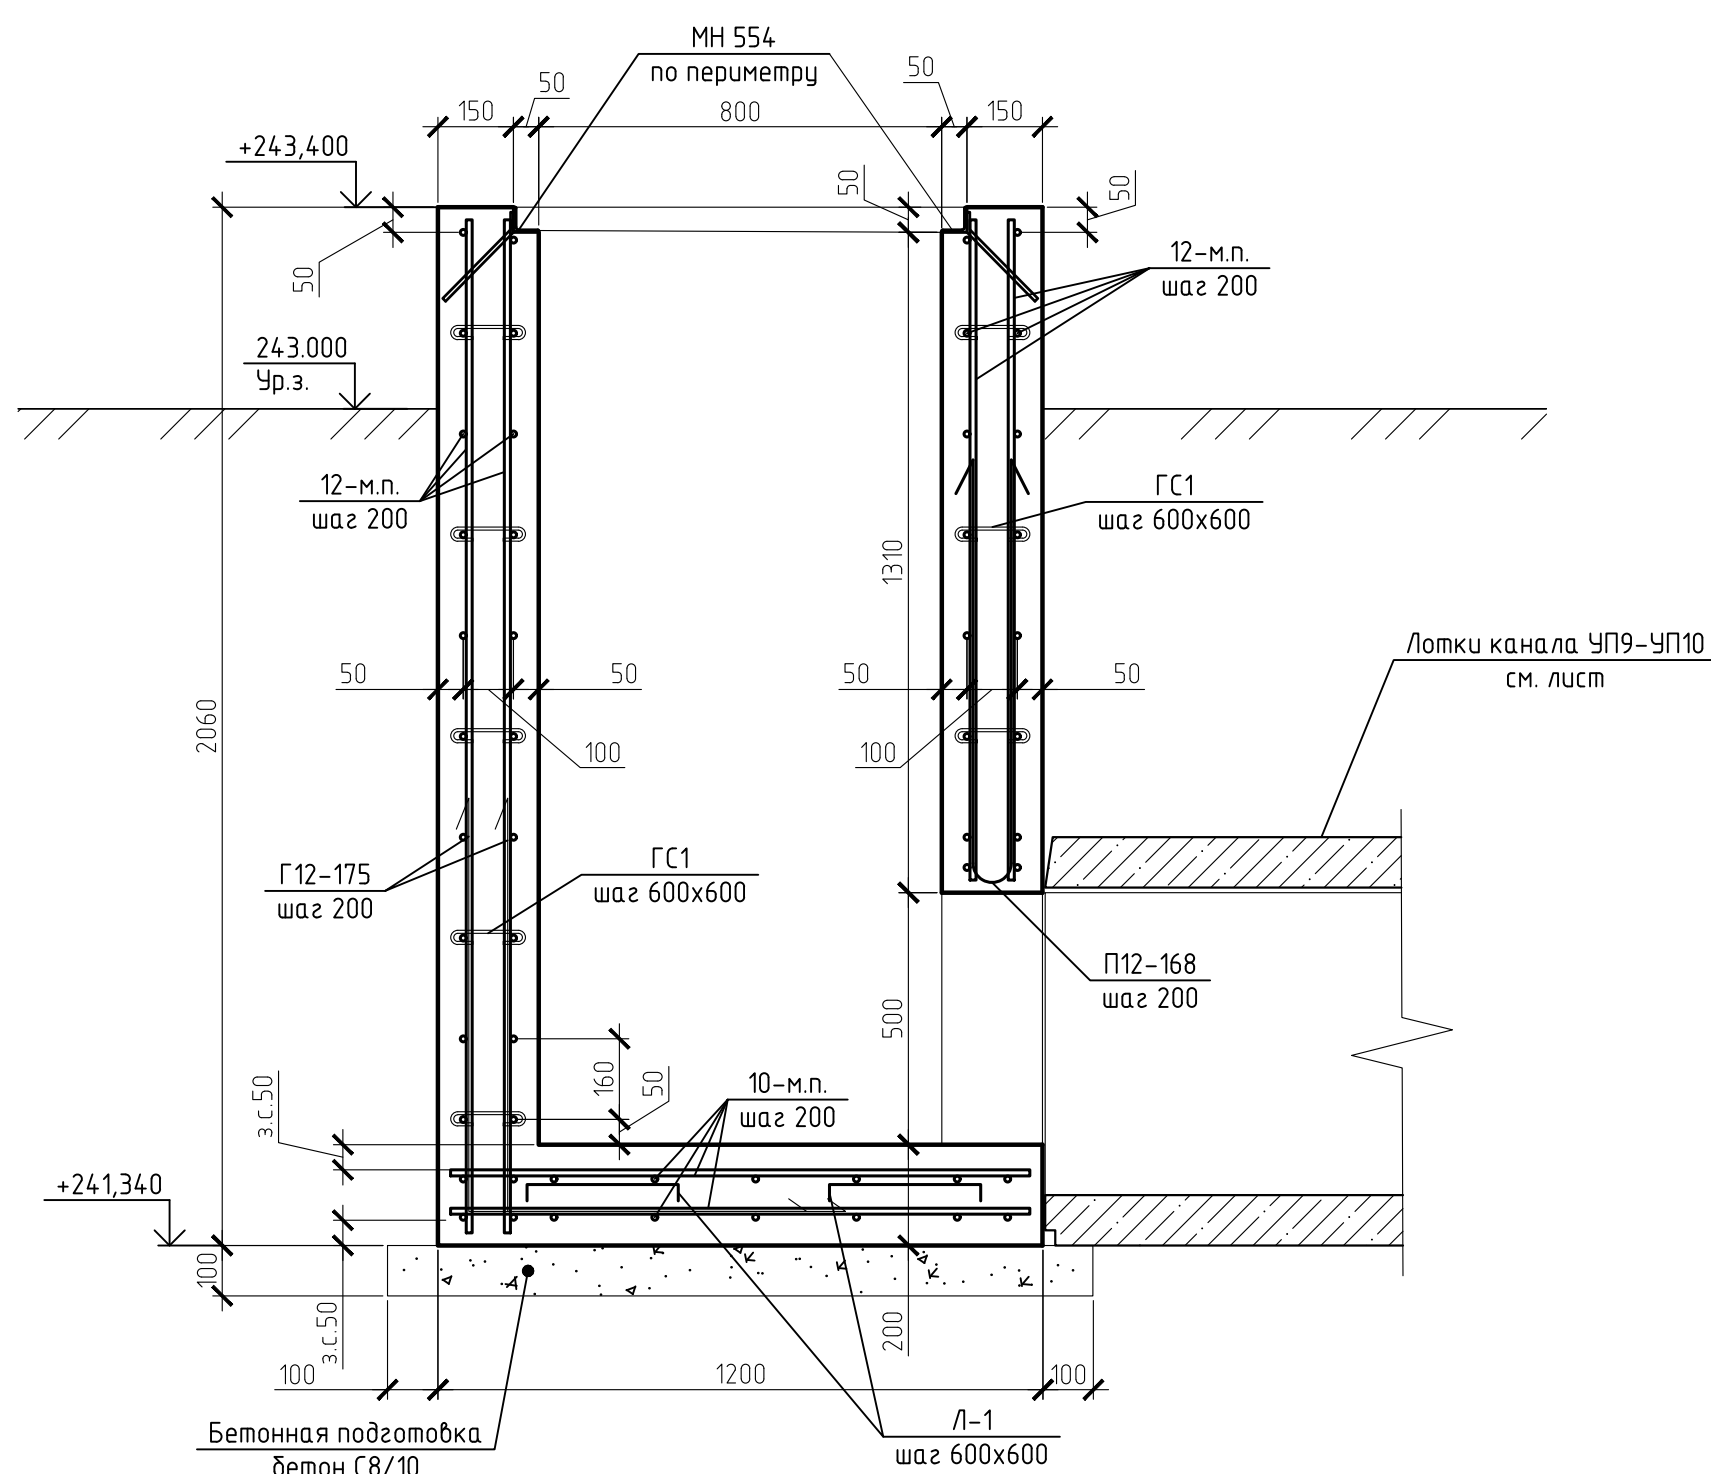

Ведомость деталей	
Поз.	Эскиз
ГС1	
Г12-175	
П12-168	
П12-170	
Л-1	

6-6



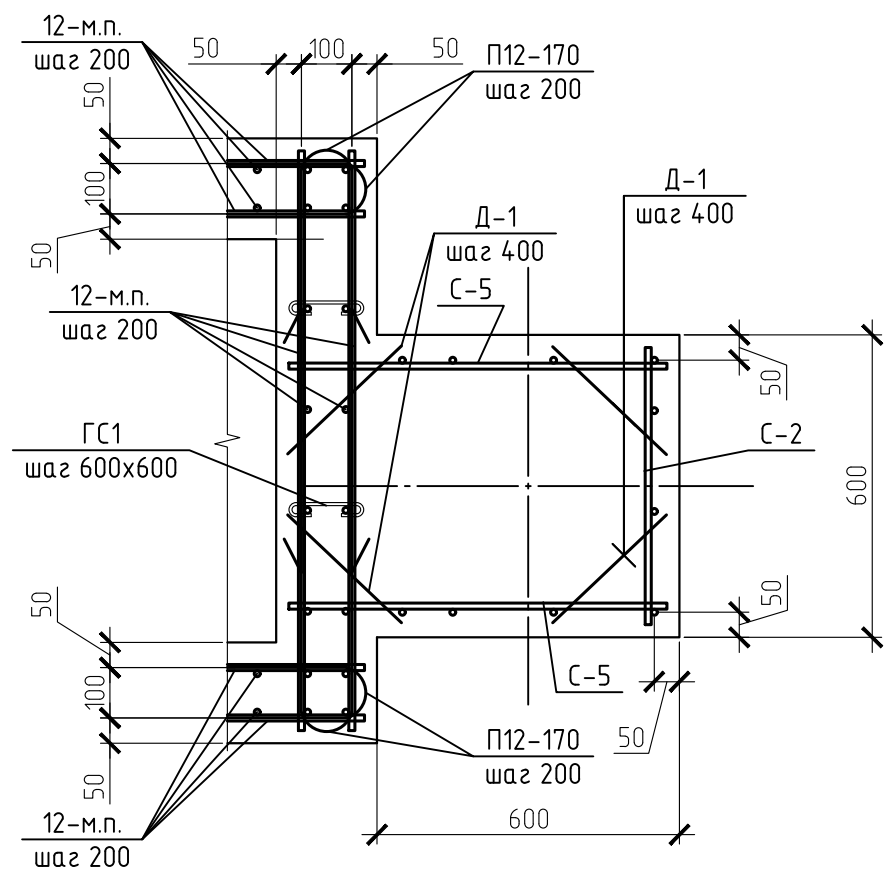


Схема перекрытия опуска в канал теплоотсоса УП9

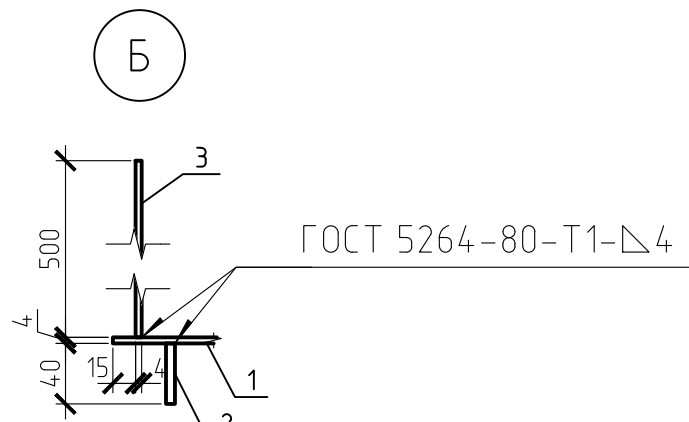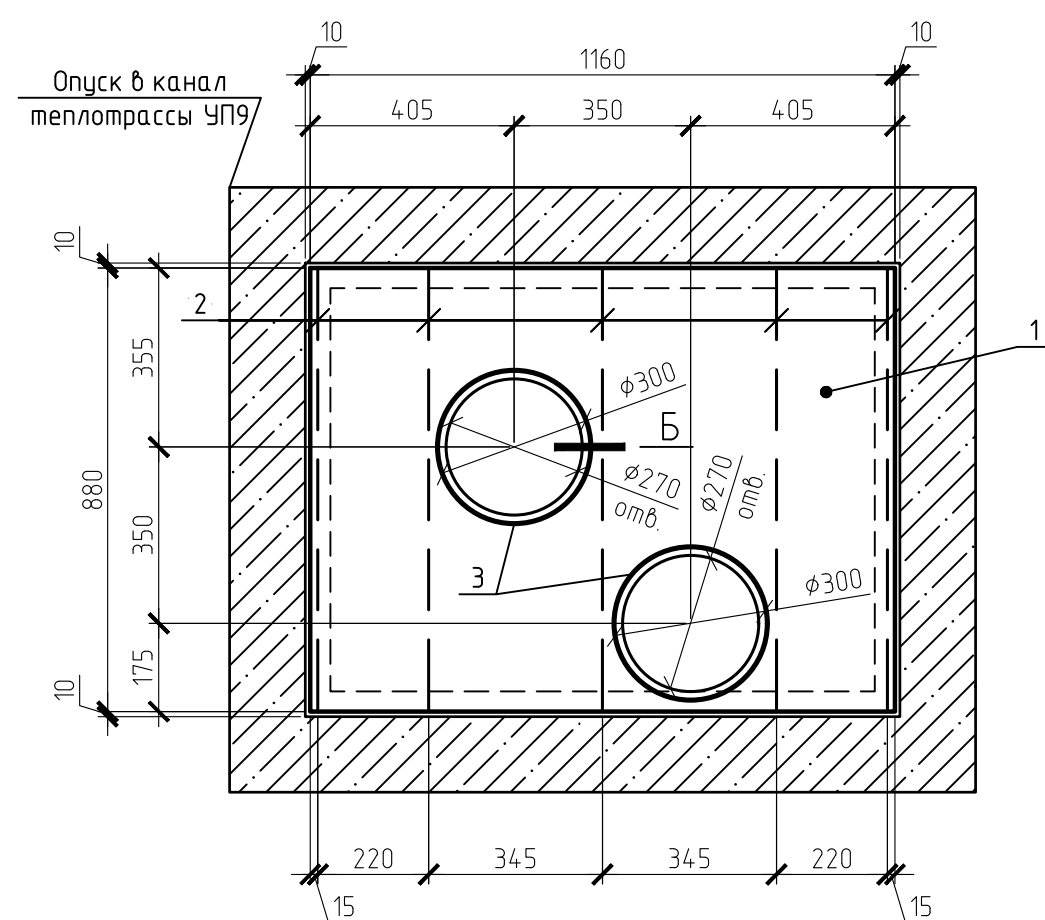

Спецификация элементов к схеме устройства фундамента ФМ-1 и опуска в канал теплоотсоса УП9						
Поз.	Обозначение	Наименование	Кол.	Масса, ед., кг	Примечание	
		Опуск в канал теплоотсоса УП9				
10-0		Ø10 S500 СТБ 1704-2012	м.п.	60	0,617	
12-0		Ø12 S500 СТБ 1704-2012	м.п.	260	0,888	
ГС1		Ø6 S240 СТБ 1704-2012	L=250	70	0,06	См. деталь
Г12-175		Ø12 S500 СТБ 1704-2012	L=1750	60	1,55	См. деталь
П12-168		Ø12 S500 СТБ 1704-2012	L=1680	5	1,49	См. деталь
П12-170		Ø12 S500 СТБ 1704-2012	L=1700	76	1,51	См. деталь
Д-1		Ø10 S500 СТБ 1704-2012	L=310	16	0,19	
Л-1		Ø8 S240 СТБ 1704-2012	L=870	8	0,34	См. деталь
МН 554	Серия 1400-15 в.1550-04	Изделие закладное МН554	м.п.	4,16	4,1	
АБ-1	274.06/08.25-ТС.КЖИ-АБ-1	Анкерный блок АБ-1	1	1	1,51	
С2	ГОСТ 23279-2012	10S500-200(100) 10S500-200(165) 55x171 120+25 25+25	4	1	7,27	
С4	ГОСТ 23279-2012	8S500-100(50) 8S500-100(50) 55x55 50+50 50+50	4	3	2,6	
С5	ГОСТ 23279-2012	10S500-200(100) 10S500-200(165) 75x171 120+25 225+225	4	2	7,33	
Ш2	ГОСТ 11371-78	Шайба М16	4	4	0,011	дополнительные для АБ-1
Г2	ГОСТ 5915-70	Гайка М16	4	4	0,038	дополнительные для АБ-1
		Материалы				
		Бетон С30/37 W8	м³	2,8		
		Бетон С20/25 W4 F100	м³	0,4		
		Бетон С8/10	м³	0,4		
		Фундамент ФМ-1				
С1	ГОСТ 23279-2012	10S500-200 10S500-200 85x85	4	1	5,24	
С2	ГОСТ 23279-2012	10S500-200(100) 10S500-200(165) 55x171 120+25 25+25	4	2	7,27	
С3	ГОСТ 23279-2012	10S500-200 10S500-200(165) 55x171 120+25 175+175	4	2	5,16	
С4	ГОСТ 23279-2012	8S500-100(50) 8S500-100(50) 55x55 50+50 50+50	4	3	2,6	
АБ-1	274.06/08.25-ТС.КЖИ-АБ-1	Анкерный блок АБ-1	1	1	1,51	
Д-1		Ø10 S500 СТБ 1704-2012	L=310	16	0,19	
Ш2	ГОСТ 11371-78	Шайба М16	4	4	0,011	дополнительные для АБ-1
Г2	ГОСТ 5915-70	Гайка М16	4	4	0,038	дополнительные для АБ-1
		Материалы				
		Бетон С20/25 W4 F100	м³	0,8		
		Бетон С8/10	м³	0,2		
		Перекрытие опуска УП9	1	66,74		
1	ГОСТ 19903-2015	Лист 4x880x1160 ГОСТ 19903-2015 (245 ГОСТ 27772-88)	1	1	28,46	
2	ГОСТ 19903-2015	Лист 6x40x880 ГОСТ 19903-2015 (245 ГОСТ 27772-88)	5	5	166	
3	ГОСТ 19903-2015	Лист 4x500x955 ГОСТ 19903-2015 (245 ГОСТ 27772-88)	2	2	14,99	

Ведомость расхода стали, кг

Марка элемента	Изделия арматурные							Всего
	Арматура класса							
	S240			S500				
	СТБ 1704-2012							
	Ø6	Ø8	Итого	Ø8	Ø10	Ø12	Итого	
Опуск	4.2	2.72	6.92	7.8	61.99	446.09	515.88	522.8
Фм-1				7.8	33.14		40.94	40.94

- Расположение теплоотсоса смотри л. 4 и листы комплекта 274.06/08.25-ТС.КЖ.
- Наружные поверхности опуска и фундамента, соприкасающиеся с грунтом, окрасить двумя слоями мастики "Аутокрин" ТУ РБ 14511885.001-98 по праймеру Аутокрин ТУ РБ 14511885.001-98.
- Все металлоконструкции на заводе-изготовителе должны быть оцинкованы грунтовкой ГФ-021 (1 слой) по ГОСТ 25129-82* и защищены от коррозии эмалью ПФ-115 (3 слоя) по ГОСТ 6465-76*. Общая толщина лакокрасочного покрытия, включая грунтовку, должна быть не менее 120 мкм.
- В монтажных стыках и узлах, а также в местах, где окраска повреждена, металлоконструкции после окончания всех монтажных работ должны быть очищены, оцинкованы грунтовкой ГФ-021 и защищены от коррозии эмалью ПФ-115, толщиной 120 мкм.

274.06/08.25-ТС.КЖ						
1	1	изм.	-	Виз	04.26	Реконструкция тепловых сетей от МН-ТЭЦ по ул. Путьялова, 3а до трассы 2 от трассы 1 до ЦТП по ул. Фосфор, 17, от ТК 716/002 до здания по ул. Фосфор, 19, от ТК 716/003 до ИТН-454, от ЦТП по ул. Фосфор, 17 до здания по ул. Фосфор, 19, от ТК 716/001 до ТК 716/002, от ТК 716/002 до ТК 716/003, от ТК 716/003 до ТК 716/004, от ТК 716/004 до ТК 716/005, от ТК 716/005 до ТК 716/006, от ТК 716/006 до ТК 716/007, от ТК 716/007 до ТК 716/008, от ТК 716/008 до ТК 716/009, от ТК 716/009 до ТК 716/010, от ТК 716/010 до ТК 716/011, от ТК 716/011 до ТК 716/012, от ТК 716/012 до ТК 716/013, от ТК 716/013 до ТК 716/014, от ТК 716/014 до ТК 716/015, от ТК 716/015 до ТК 716/016, от ТК 716/016 до ТК 716/017, от ТК 716/017 до ТК 716/018, от ТК 716/018 до ТК 716/019, от ТК 716/019 до ТК 716/020, от ТК 716/020 до ТК 716/021, от ТК 716/021 до ТК 716/022, от ТК 716/022 до ТК 716/023, от ТК 716/023 до ТК 716/024, от ТК 716/024 до ТК 716/025, от ТК 716/025 до ТК 716/026, от ТК 716/026 до ТК 716/027, от ТК 716/027 до ТК 716/028, от ТК 716/028 до ТК 716/029, от ТК 716/029 