
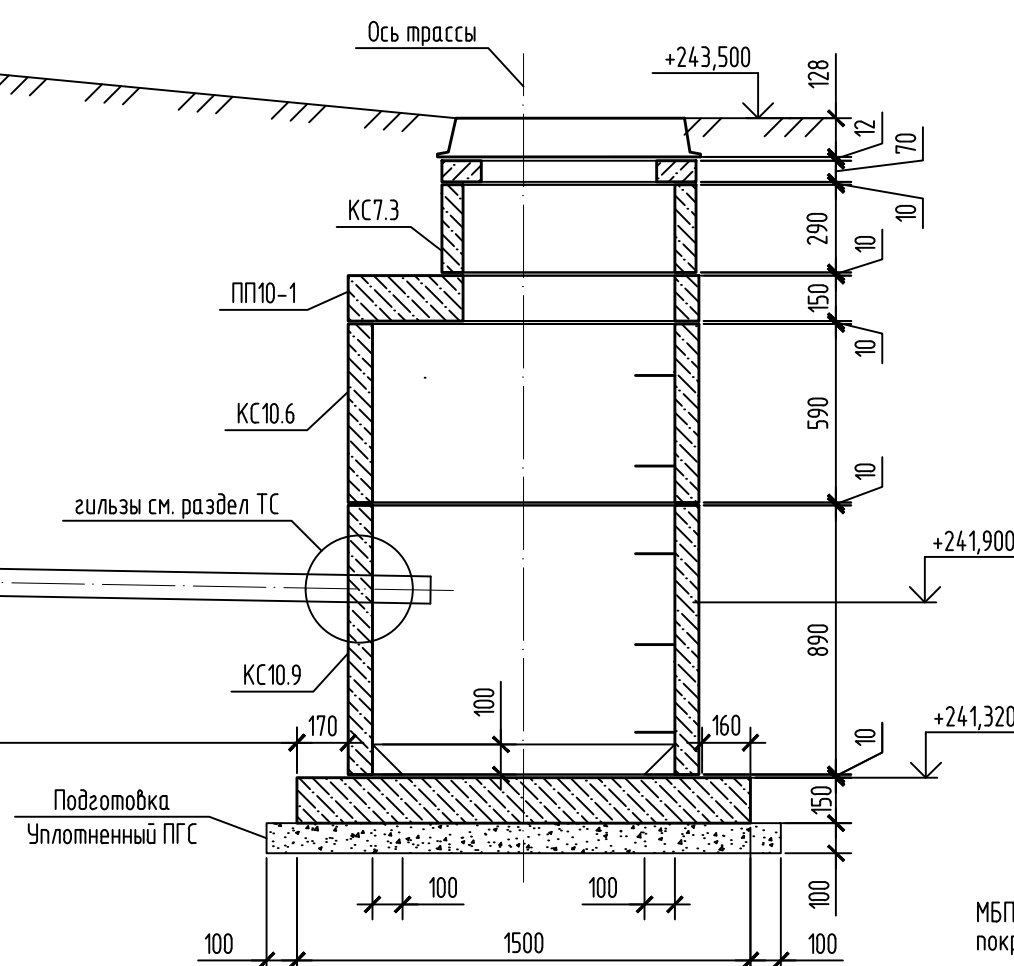


A

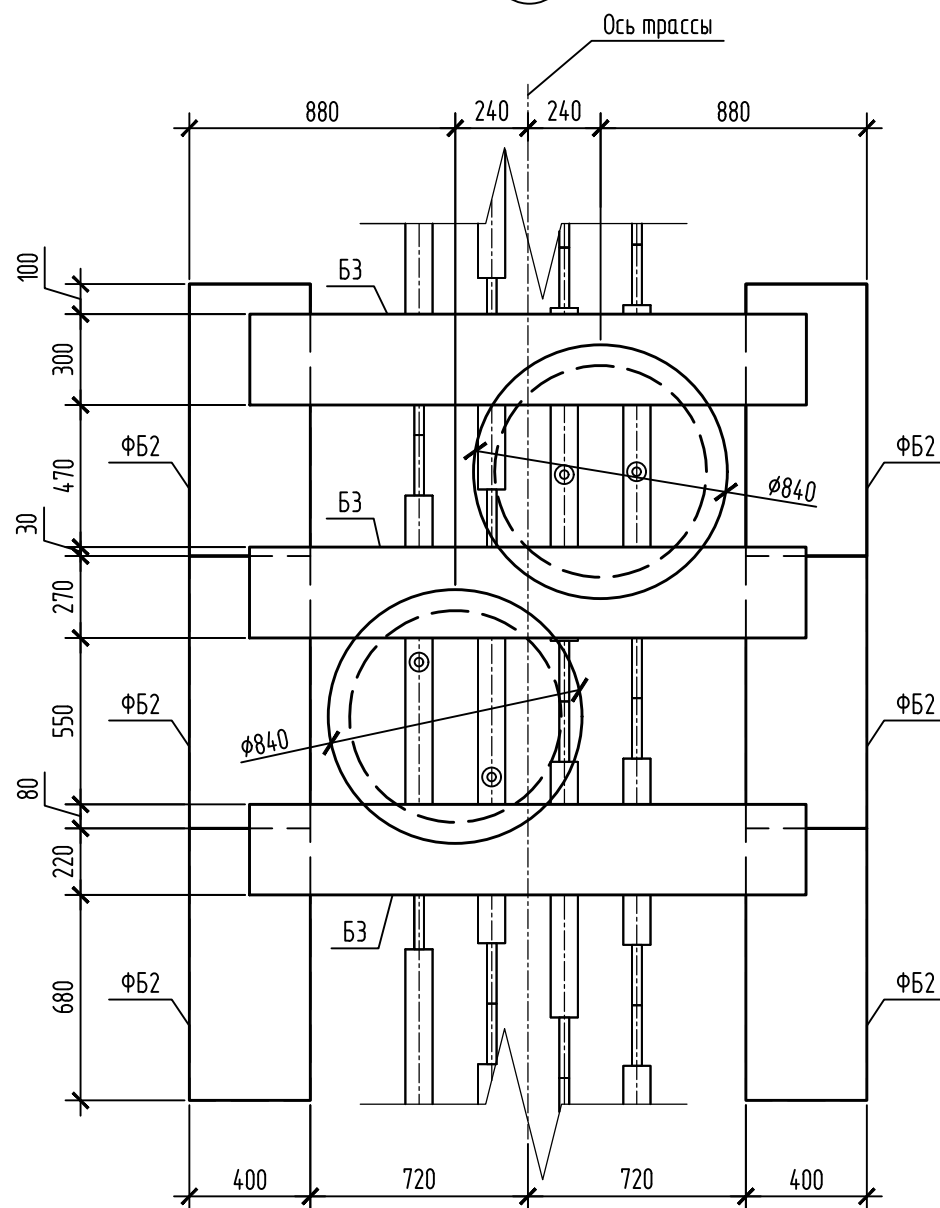

*стенные кольца выполнять с ходовыми скобами

- | | | | | | | 274-06/08.25-ТСЖЖ | | | |
|---------------|-------------|------|--------|-----------|-------|---|-----------------------------|------|--------|
| | | | | | | Реконструкция тепловых сетей от МНЧ-ТЭЦ по ул. Путилова, за до брежи 2; от брежи 1 до ЦТП по ул. Фозеля, 17; от ТК 776/0102 до здания по ул. Фозеля, 19; от ТК 776/0103 до ШПН №-454; от ЦТП по ул. Фозеля, 17 до здания по ул. Фозеля, 19; до ТК 776/0301, до ТК 776/0201, до зданий по пр-пу Независимости, 220/21, 220/8, 220/1, ул. Фозеля, 1, 1И, до ТК 776/1; от ТК 776/0606 до здания по ул. Гурьева, б, транзитных трубопроводов в здании по ул. Гурьева, 22 в г.
<u>Минске.</u> | | | |
| Изм. | Кол.уч. | Лист | № док. | Подп. | Дата | | Стадия | Лист | Листою |
| ГИП | Баканов | | | [подпись] | 03.26 | | С | 20 | |
| Разработал | Каретникова | | | [подпись] | 03.26 | | | | |
| Утвердил | Баканов | | | [подпись] | 03.26 | | | | |
| Н. контр. | Антонов | | | [подпись] | 03.26 | | | | |
| Узел 4 (ДК-З) | | | | | | | ООО "Комплекс ЭнергоПроект" | | |