
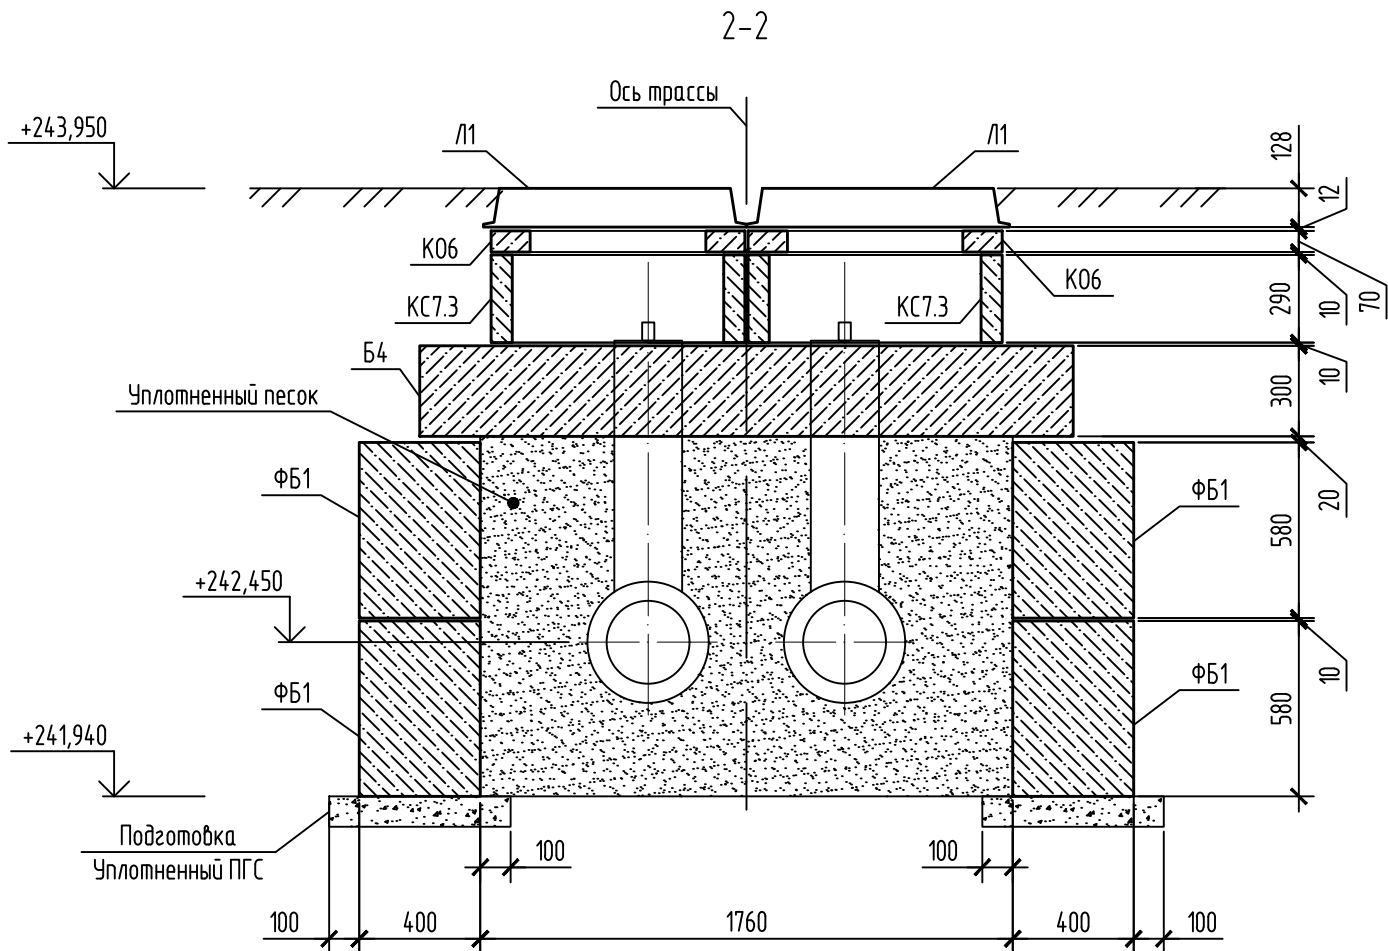
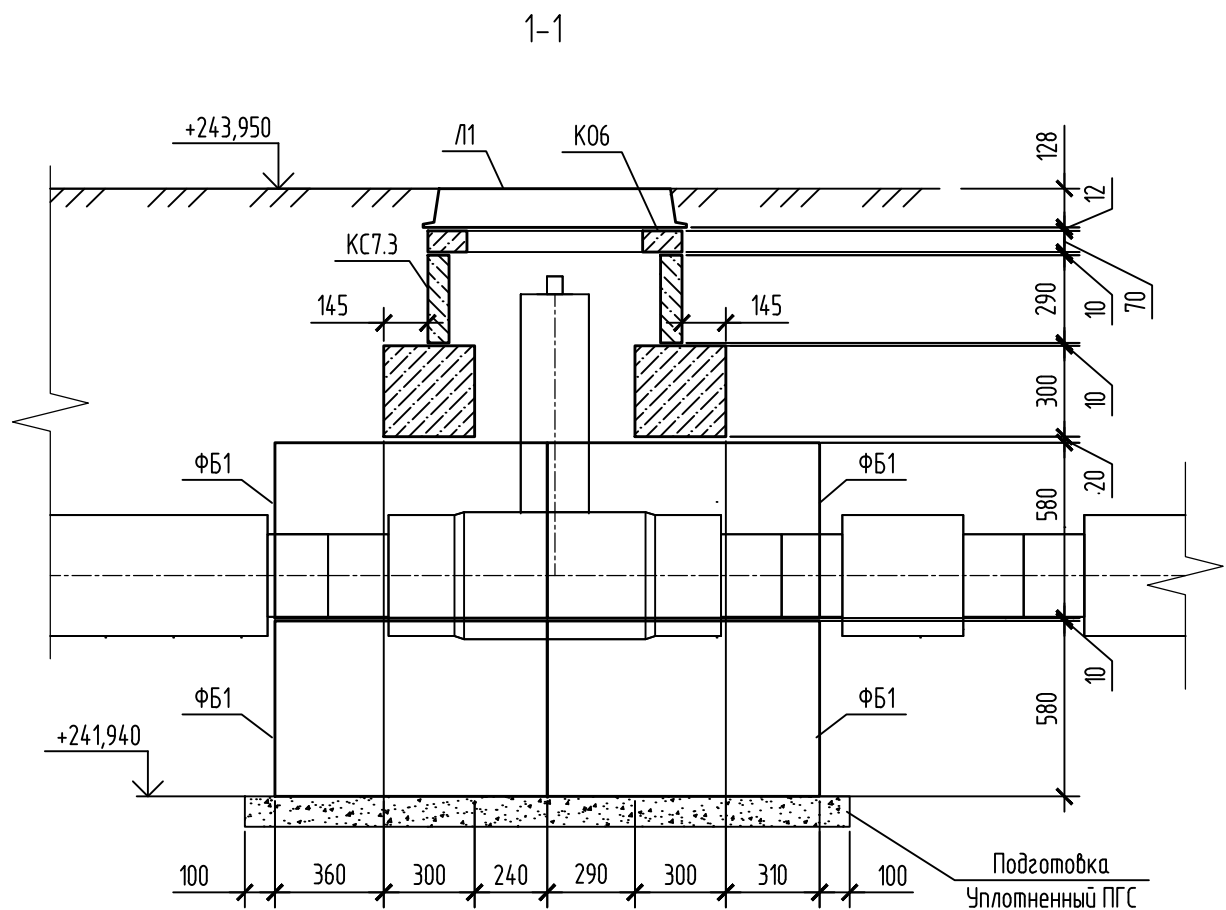
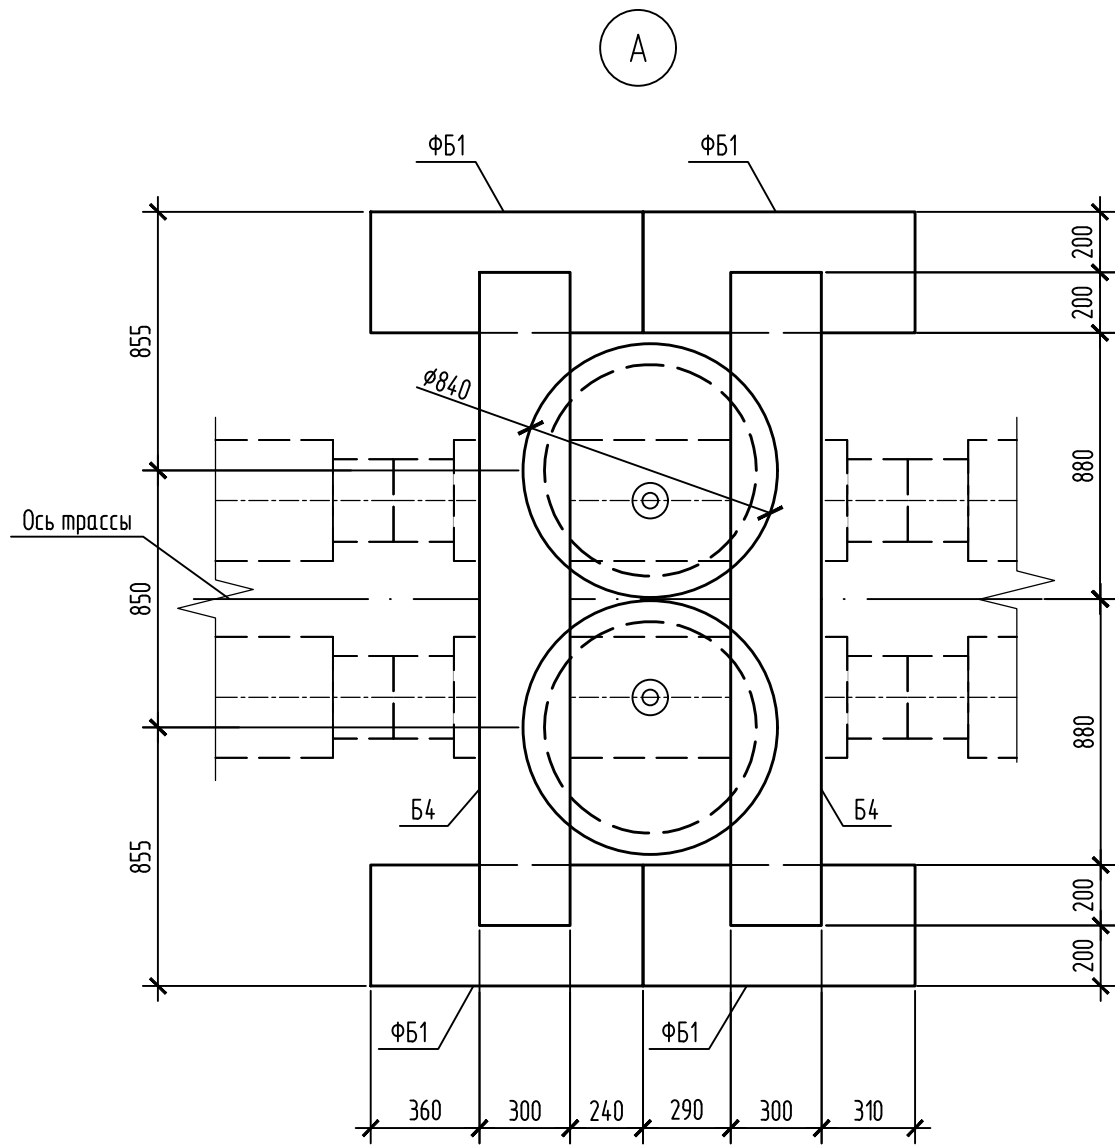


Узел трубопровода УТ-3

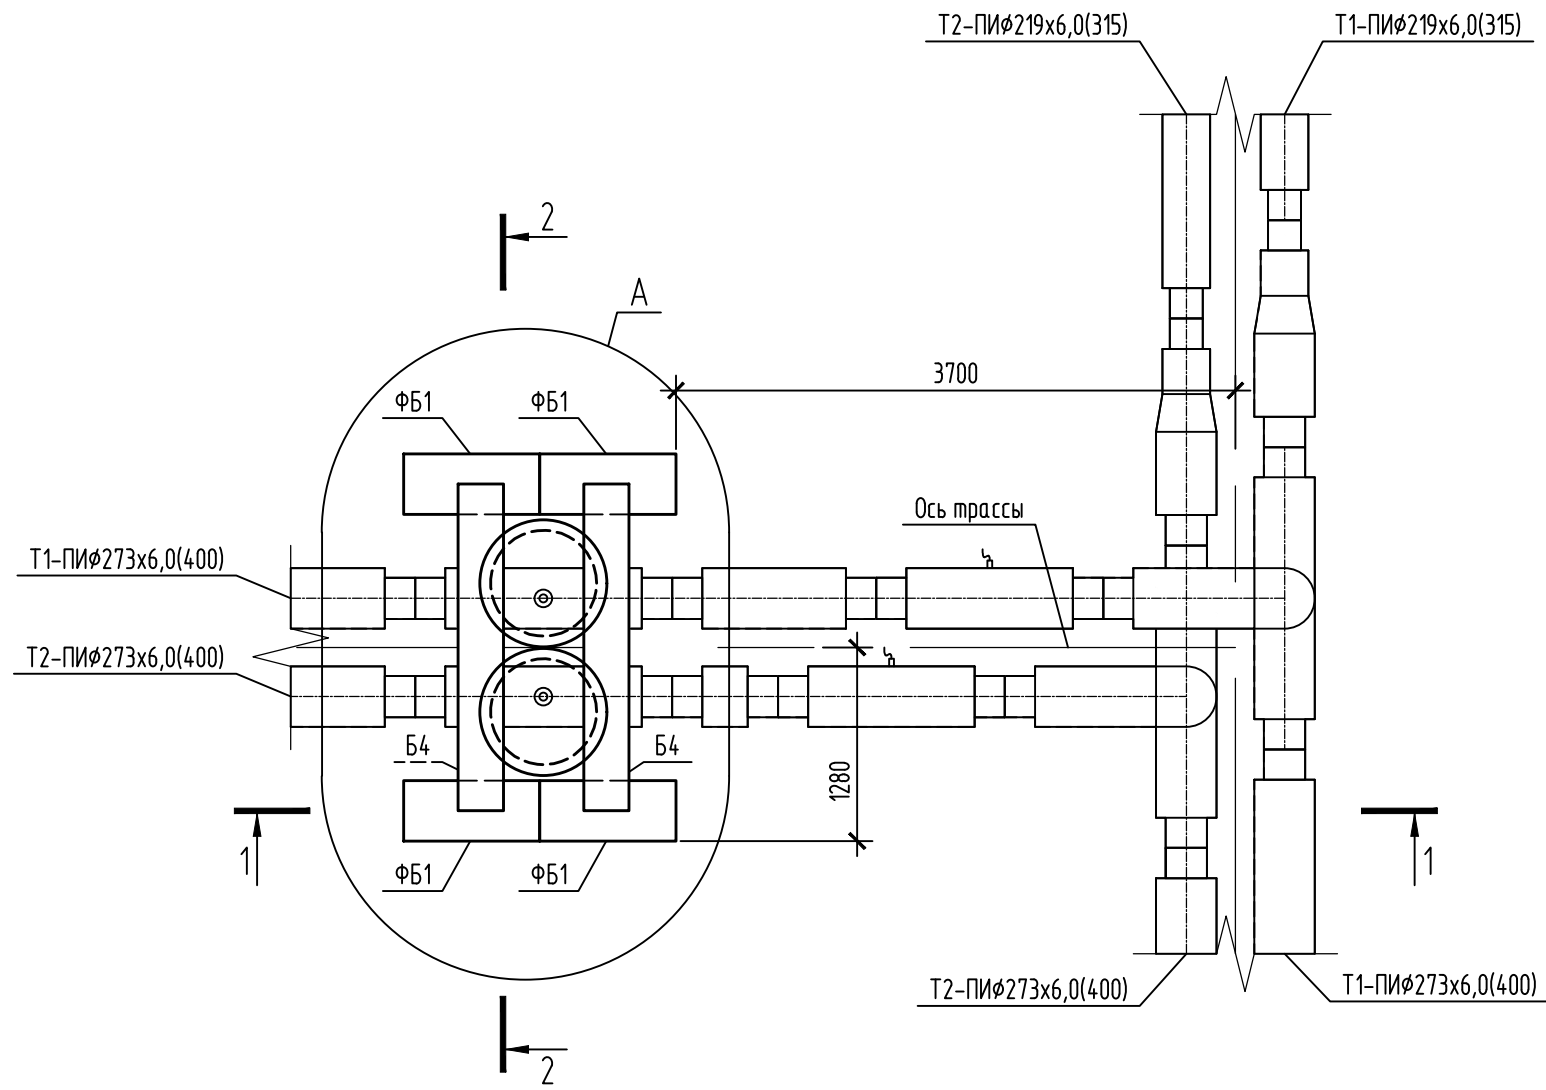

Спецификация

Поз.	Обозначение	Наименование	Кол.	Масса ед., кг.	Примечание
ФБ1	Серия Б1.016.1-1.1 Б.1/98	ФБС 9.4.6	8	470	
Б4	3.006.1-2.87 Б.6	Балка Б4	2	480	
КС7.3	3.900.1-14 Б.1	Кольцо стеновое КС7.3	2	130	
К06	3.900.1-14 Б.1	Кольцо опорное К06	2	50	
Л1	ГОСТ 3634-2019	Люк Т (С250)-Д.1-58	2	132	

*стеновые кольца выполнять с ходовыми скобами

- Схему расположения колодца см. чертежи марки ТС.
- Наружные поверхности железобетонных колец, соприкасающиеся с грунтом, покрыть двумя слоями битумно-полимерной мастики МБПХ по СТБ 1262-2021 по слою грунтовки (раствор мастики в сольвенте или уайт-спирите в соотношении 2:1). Общая толщина покрытия - 3,0 мм.
- Все сборные элементы колодца при монтаже устанавливать на цементно-песчаном растворе марки М100 толщиной 10 мм.
- Антикоррозионную защиту крышки и корпуса люка выполнять на заводе изготовителе группой материалов покрытия I, индекс покрытия "а", согласно СН 2.01.07-2020 "Защита строительных конструкций от коррозии". Качество лакокрасочного покрытия должно соответствовать классу V по ГОСТ 9.032-74. Рекомендуется покрывать грунтовкой ГФ-021 (1 слой) и эмалью ПФ-115 зеленого цвета (или аналога) (2 слоя). Общая толщина лакокрасочного покрытия, включая грунтовку 80 мкм. Общая площадь покраски для 1 люка - 0,8 м². Восстановление покрытий, поврежденных в процессе транспортирования, хранения и монтажа выполнять на монтажной площадке. Срок службы лакокрасочного покрытия 2-5 лет, класс долговечности - низкий (Л).

Согласовано	
Взам. инв. №	
Подп. и дата	
Инв. № подл.	

						274.06/08.25-ТС.КЖ			
						Реконструкция тепловых сетей от МНЧ-13Ц по ул. Гурьева, 3а до трассы 2; от трассы 1 до ЦТП по ул. Фожева, 17; от ТК 776/0102 до здания по ул. Фожева, 19; от ТК 776/0103 до ШРПН-454; от ЦТП по ул. Фожева, 17 до здания по ул. Фожева, 19; до ТК 776/0301, до ТК 776/0201, до зданий по пр-ту Независимости, 220/21, 220/8, 220/1 ул. Фожева, 1, 14; до ТК 776/1; от ТК 776/0606 до здания по ул. Гурьева, 6; транзитных трубопроводов в здании по ул. Гурьева, 22 в г. Минске			
Изм.	Кол. уч.	Лист	№ док.	Подп.	Дата				
ГИП	Баканов				03.26				
Разработал	Каретникова				03.26				
Утвердил	Баканов				03.26				
Н. контр.	Антонов				03.26				