




Узел трубопровода УТ-4

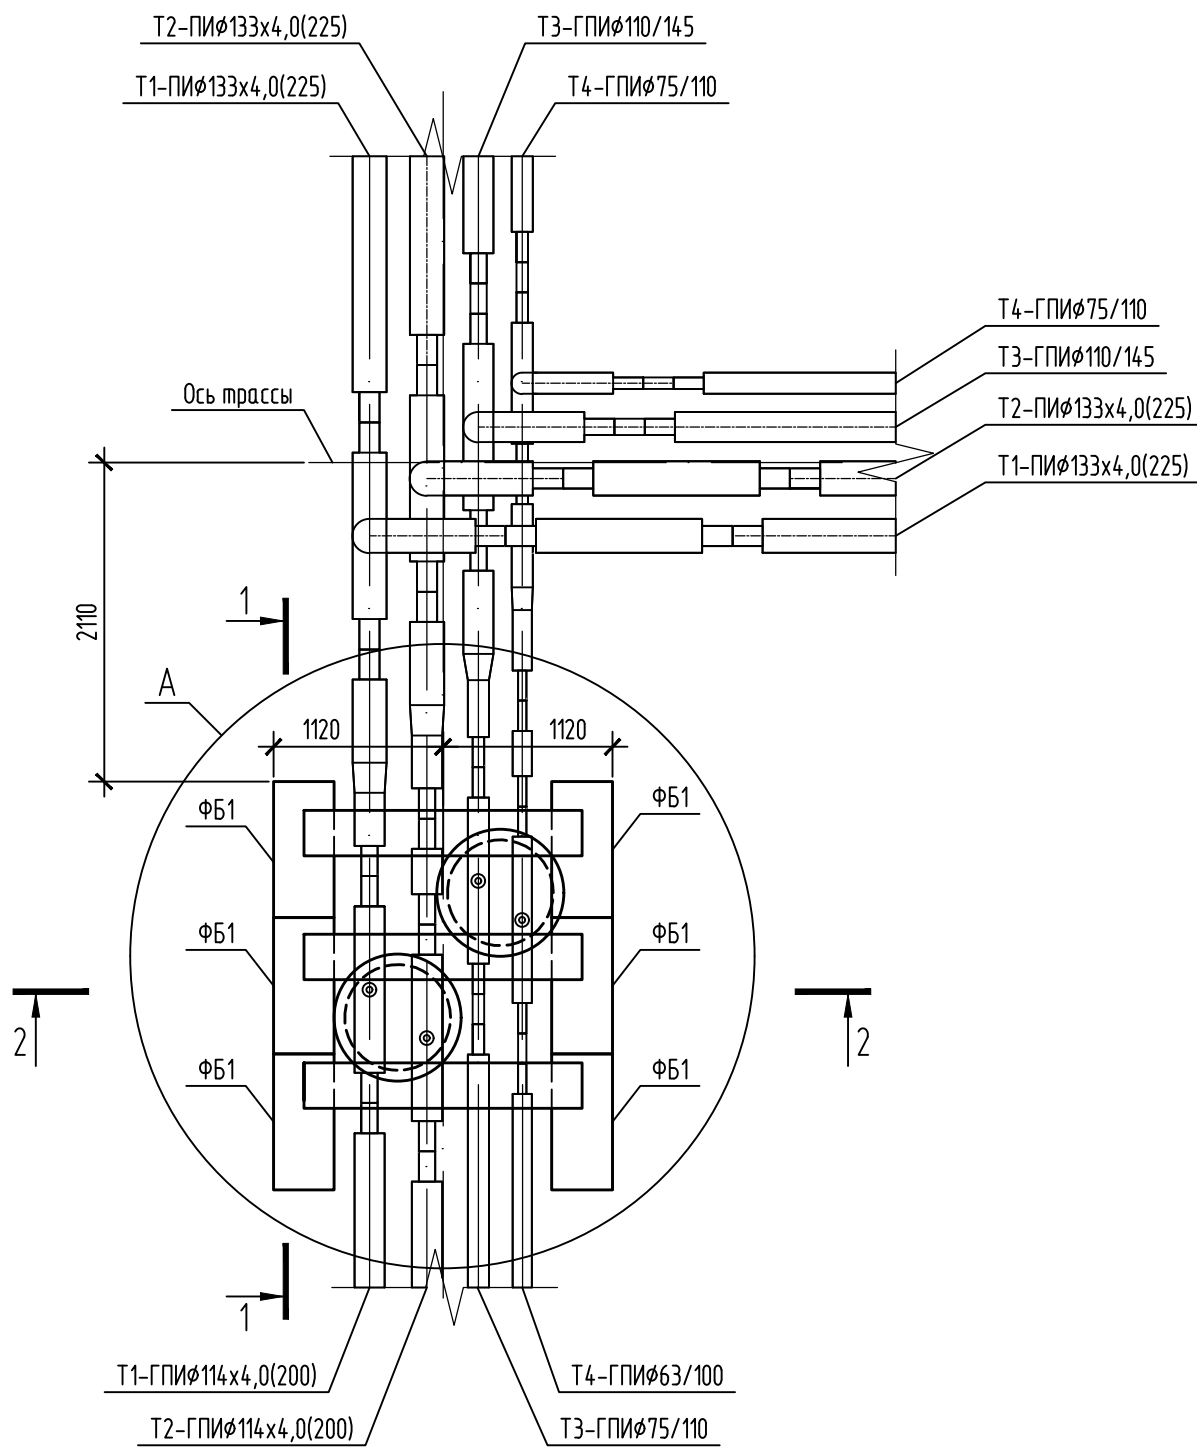


1-1

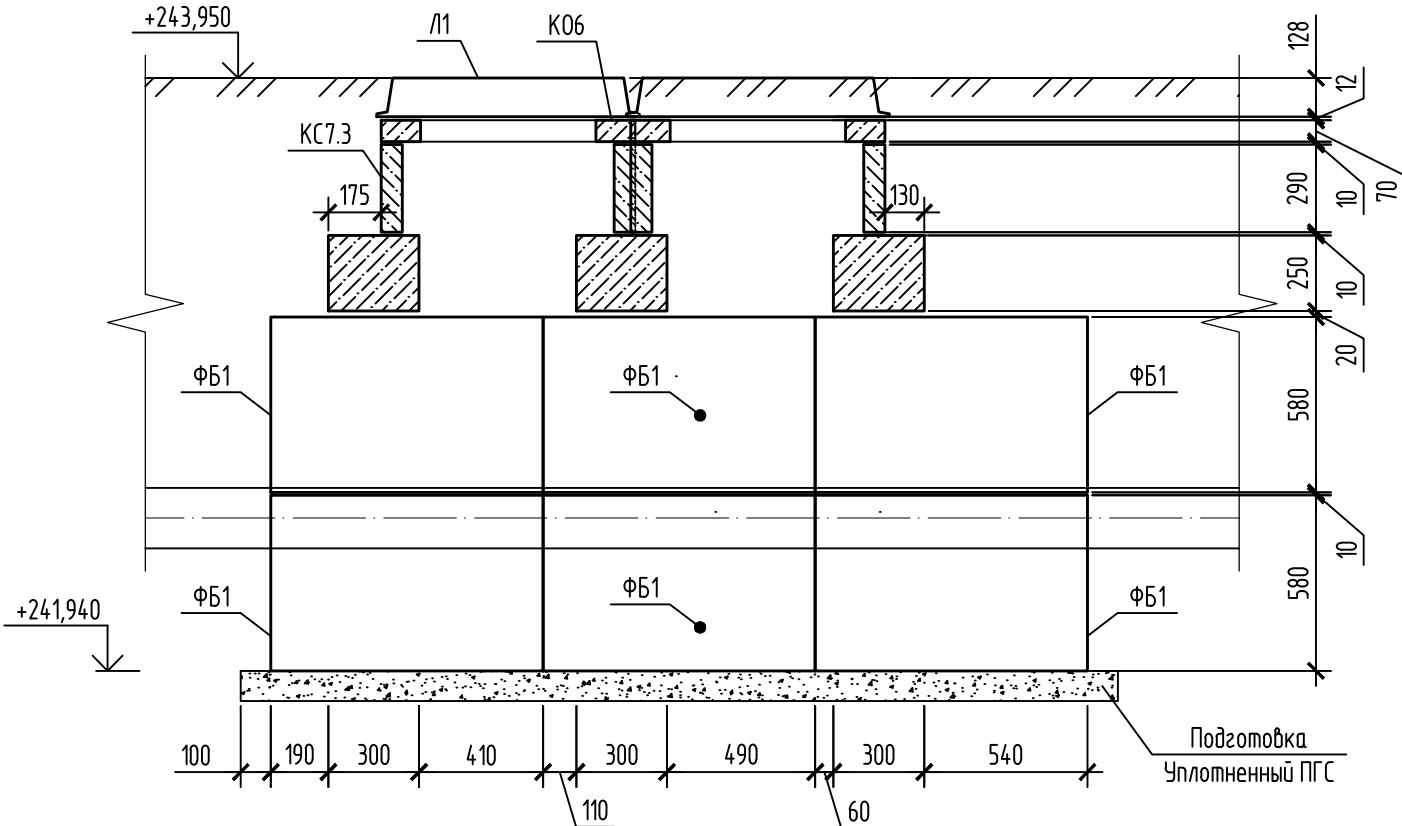

A

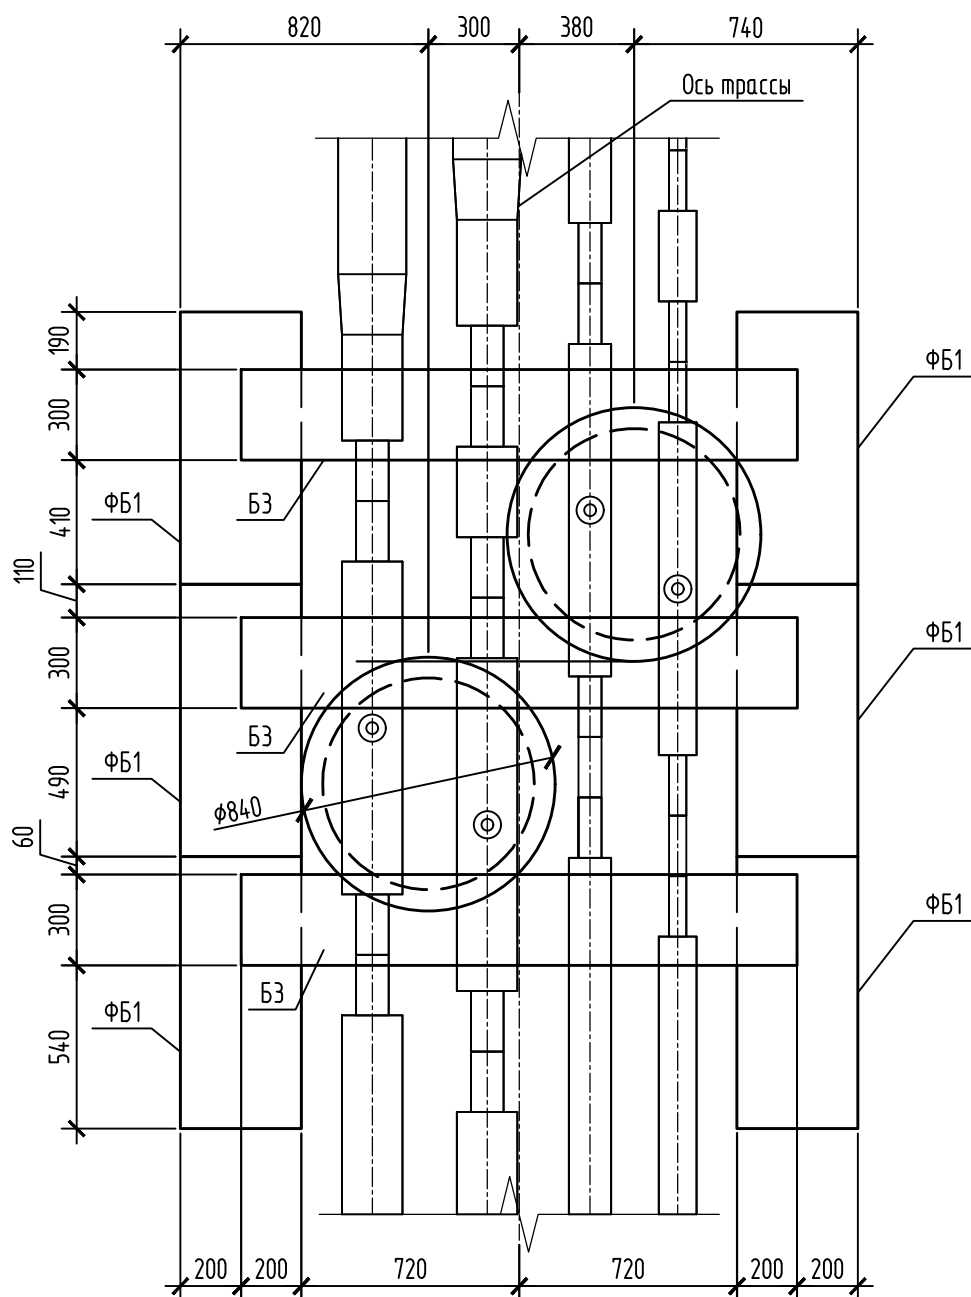

2-2

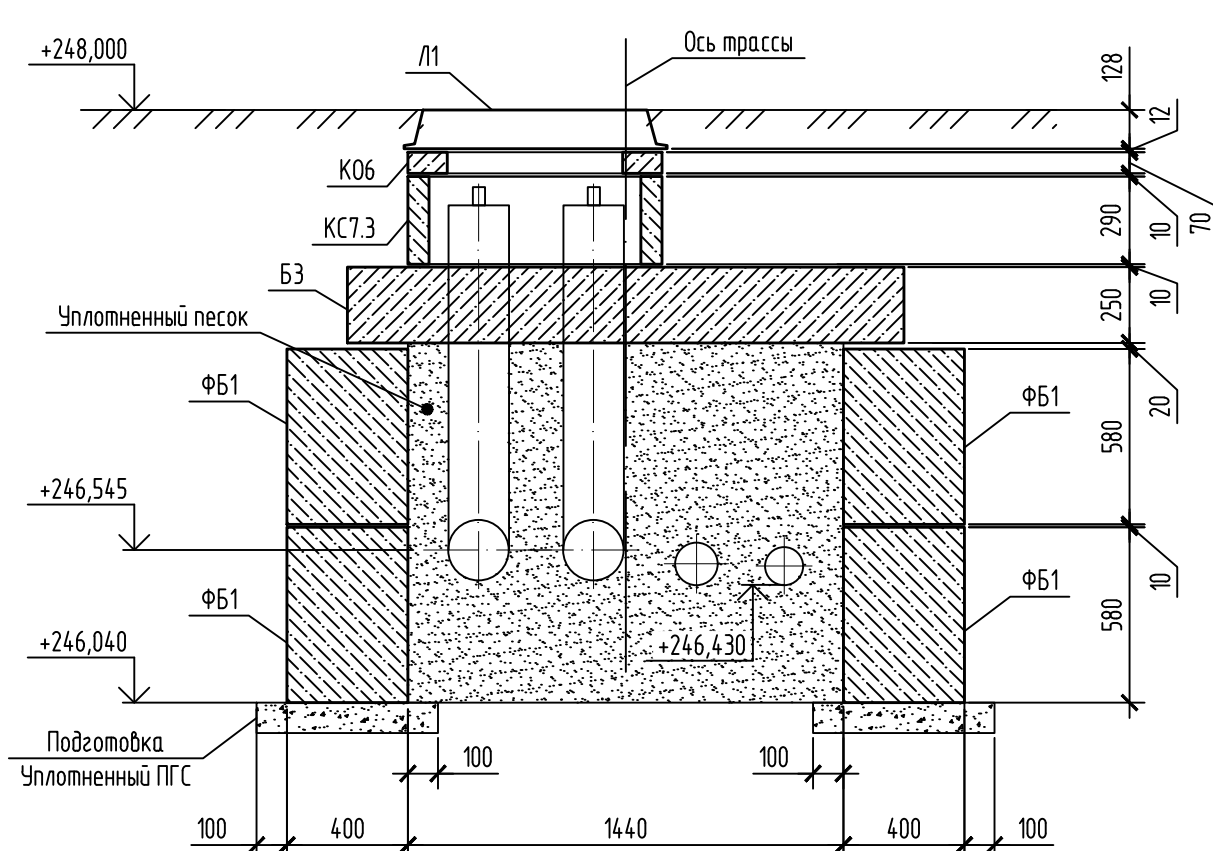

Спецификация

Поз.	Обозначение	Наименование	Кол.	Масса ед., кг.	Примечание
ФБ1	Серия Б1.016.1-1.1 в.1/98	ФБС 9.4.6	12	470	
БЗ	3.006.1-2.87 в.6	Балка БЗ	3	350	
КС7.3	3.900.1-14 в.1	Кольцо стеновое КС7.3	2	130	
К06	3.900.1-14 в.1	Кольцо опорное К06	2	50	
Л1	ГОСТ 3634-2019	Люк Т (С250)-Д.1-58	2	132	

*стеновые кольца выполнять с ходовыми скобами

1. Схему расположения колодца см. чертежи марки ТС.
2. Наружные поверхности железобетонных колец, соприкасающиеся с грунтом, покрыть двумя слоями битумно-полимерной мастики МБПХ по СТБ 1262-2021 по слою грунтовки (раствор мастики в сольенте или уайт-спирите в соотношении 2:1). Общая толщина покрытия - 3,0 мм.
3. Все сборные элементы колодца при монтаже устанавливать на цементно-песчаном растворе марки М100 толщиной 10 мм.
4. Антикоррозионную защиту крышки и корпуса люка выполнять на заводе изготовителе группой материалов покрытия I, индекс покрытия "а", согласно СН 2.01.07-2020 "Защита строительных конструкций от коррозии". Качество лакокрасочного покрытия должно соответствовать классу V по ГОСТ 9.032-74. Рекомендуется покрывать грунтовкой ГФ-02191 (слои) и эмалью ПФ-115 зеленого цвета (или аналога) (2 слоя). Общая толщина лакокрасочного покрытия, включая грунтовку 80 мкм. Общая площадь покраски для 1 люка - 0,8 м². Восстановление покрытий, поврежденных в процессе транспортирования, хранения и монтажа выполнять на монтажной площадке. Срок службы лакокрасочного покрытия 2-5 лет, класс долговечности - низкий (L).

274.06/08.25-ТС.КЖ

Реконструкция тепловых сетей от МНУ-1 до ул. Гурьева, 17 до здания по ул. Фожева, 19, от ТК 776/0103 до ШПН-454; от ЦТП по ул. Фожева, 17 до здания по ул. Фожева, 19, до ТК 776/0301, до ТК 776/0201, до зданий по пр-ту Независимости, 220/21, 220/8, 220/1, ул. Фожева, 1, 14, до ТК 776/1; от ТК 776/0606 до здания по ул. Гурьева, 6; транзитных трубопроводов в здании по ул. Гурьева, 22 в г. Минске

Изм.	Кол. уч.	Лист	№ док.	Подп.	Дата	Стадия	Лист	Листов
ГИП	Баканов	03.26				С	22	
Разработал	Каретникова	03.26						
Утвердил	Баканов	03.26						
Н. контр.	Антонов	03.26						

Узел трубопровода УТ-4

000 "Комплекс ЭнергоПроект"