
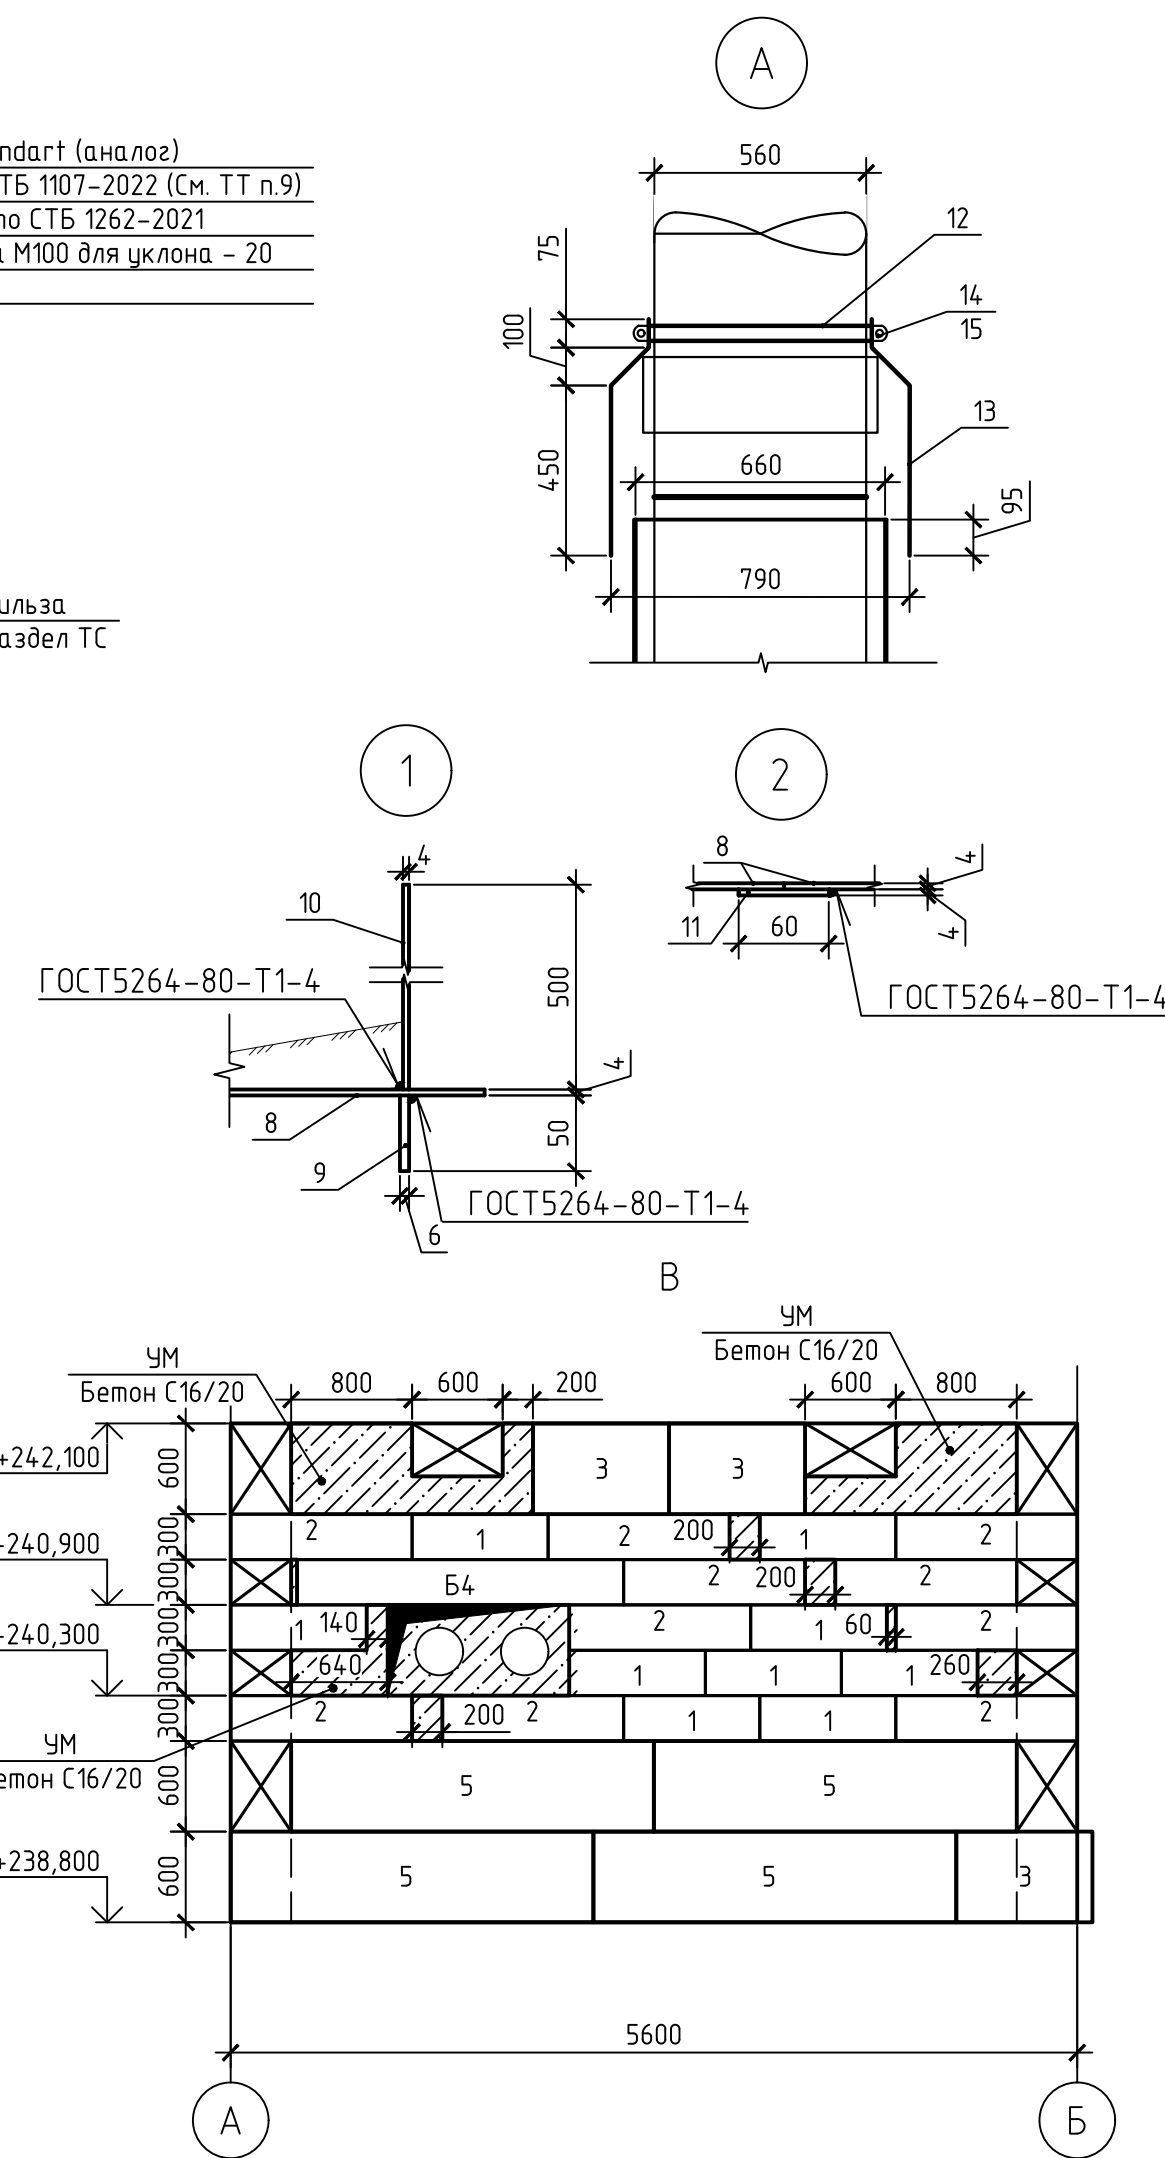
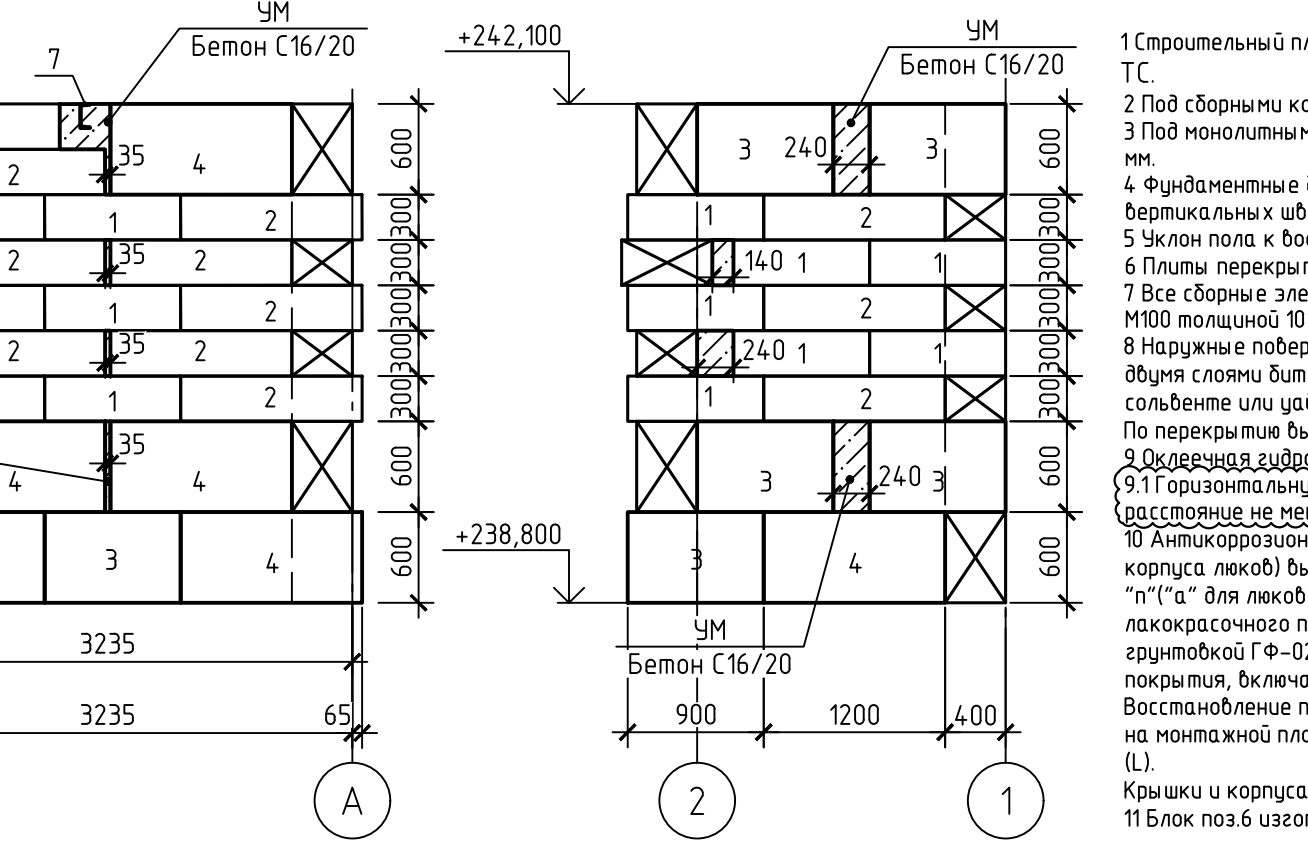
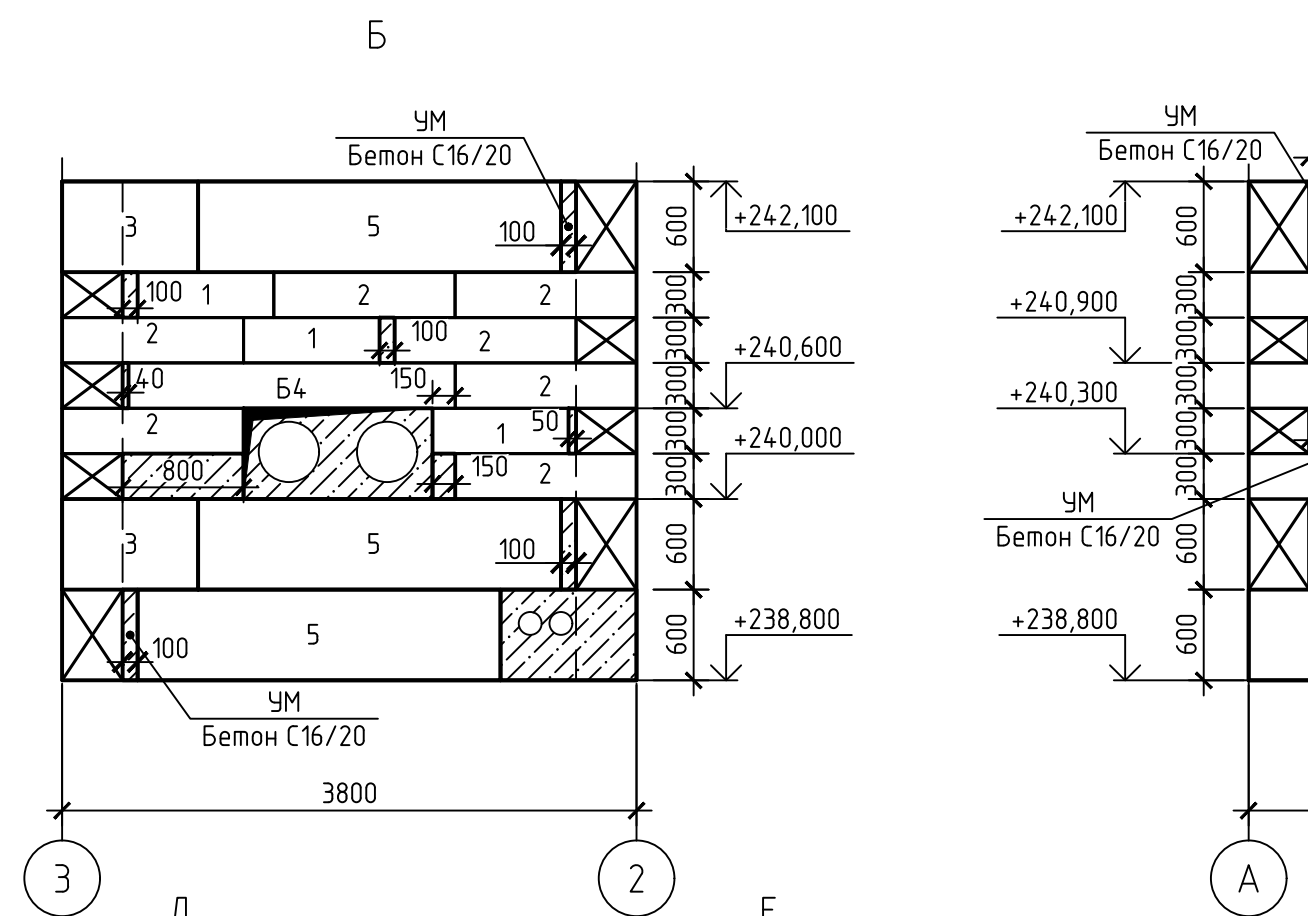
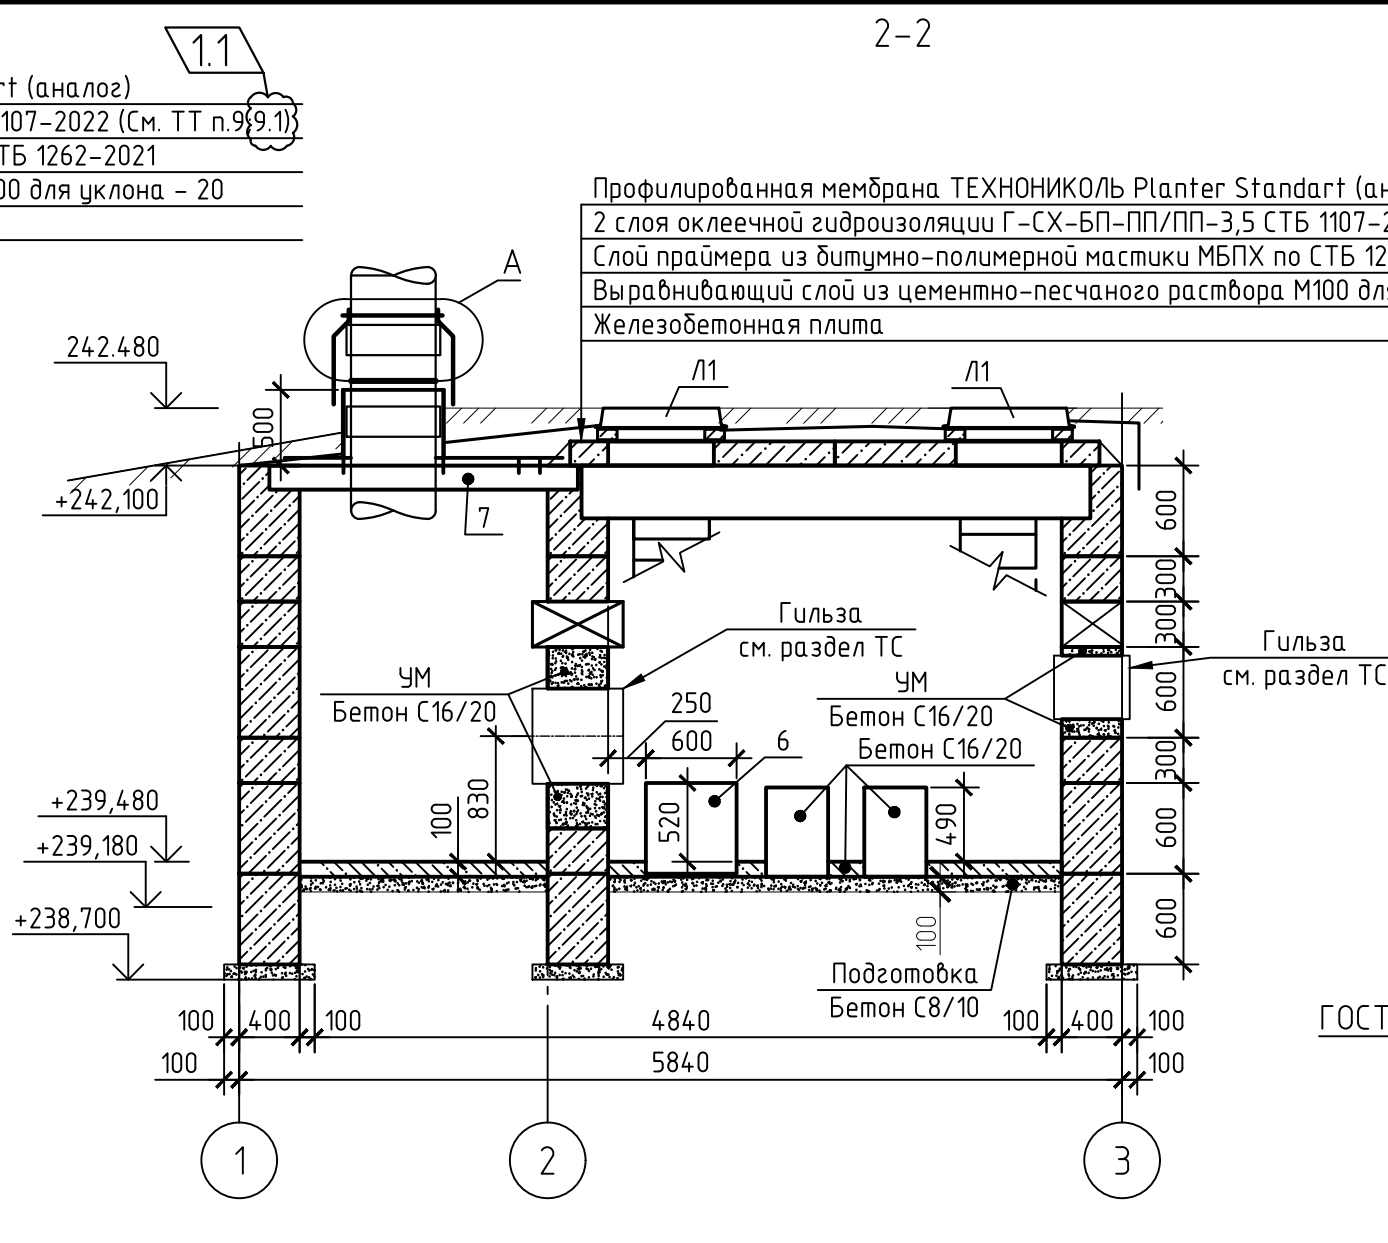
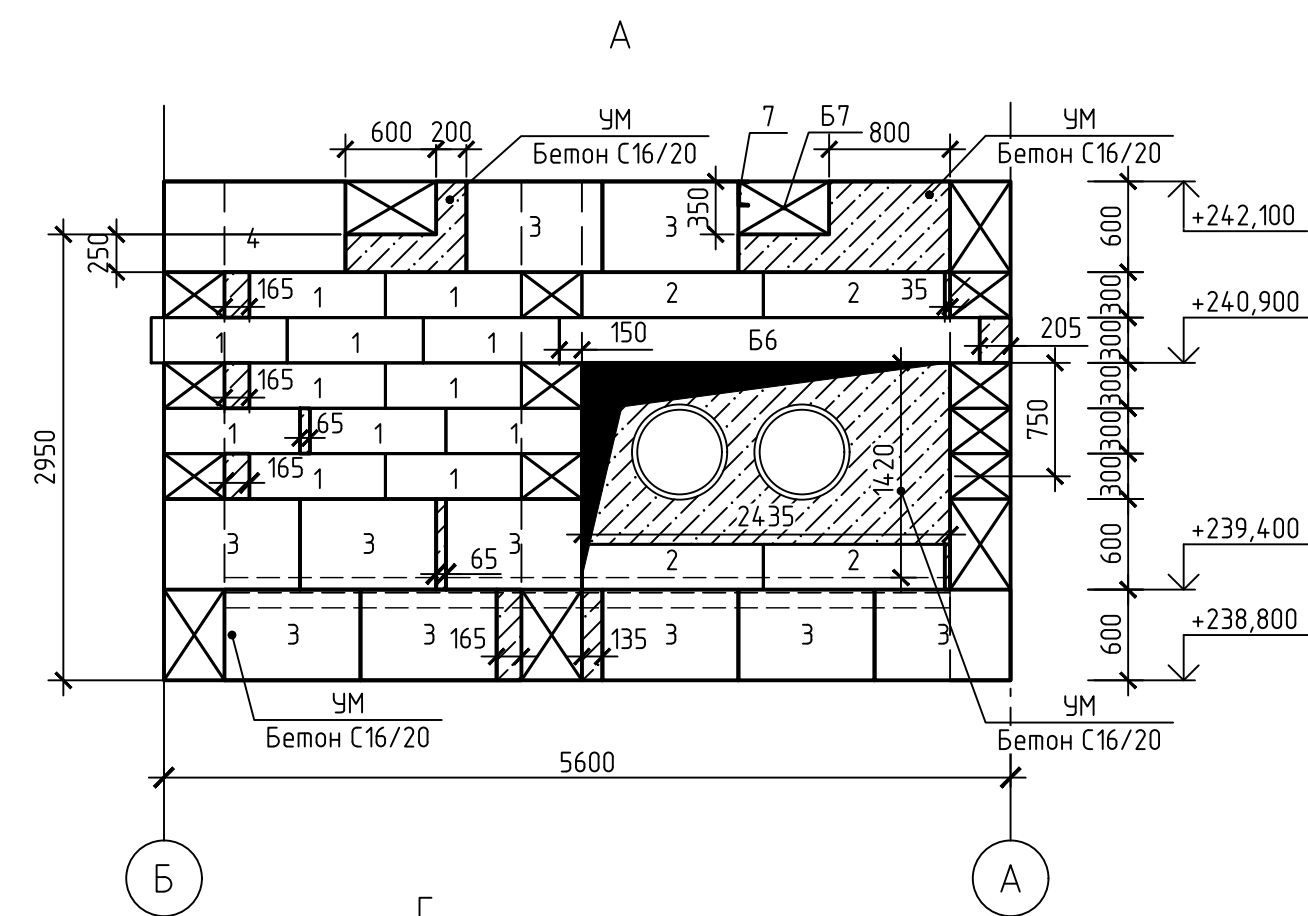


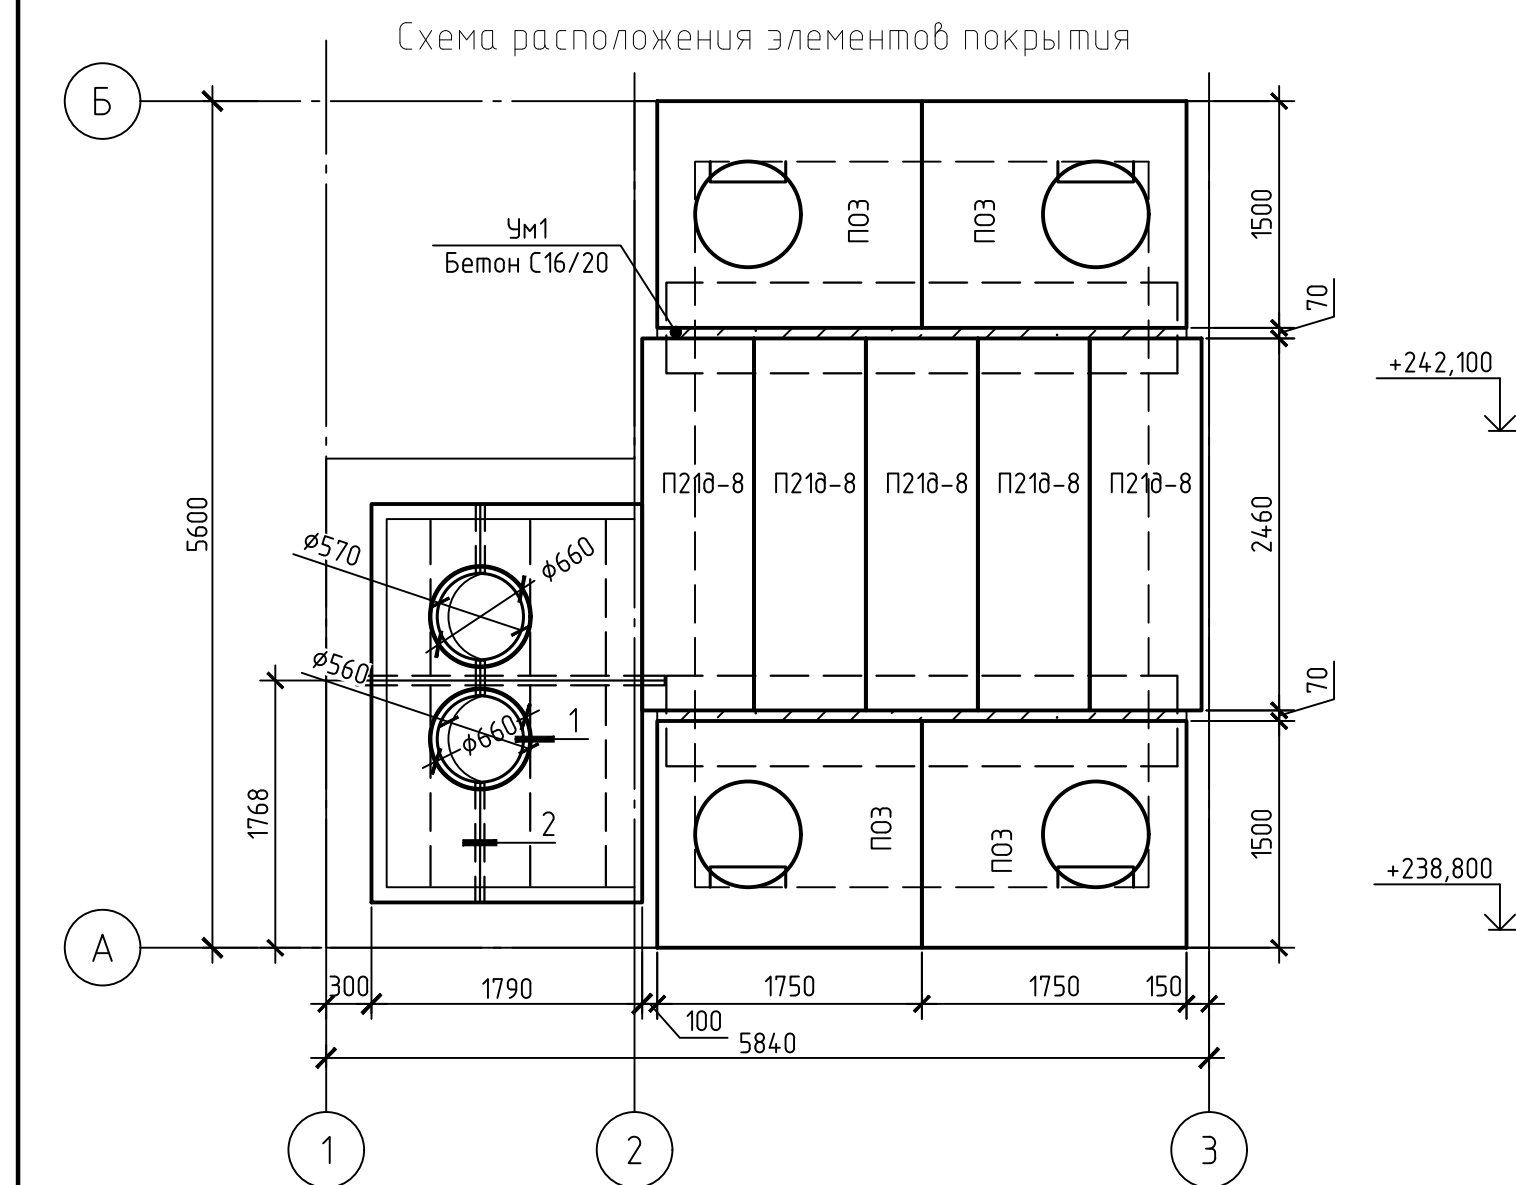

- 1 Строительный план см. л.2. Продольный профиль и месторасположение камеры см. черт. 274.06/08.25 – ТС.
- 2 Под сборными конструкциями выполнить подготовку из песка толщиной 100 мм.
- 3 Под монолитными бетонными конструкциями выполнить подготовку из бетона кл. С8/10 толщиной 100 мм.
- 4 Фидантные кабели укладывать на цементно-песчаном растворе М100 с обязательной перевязкой вертикальных швов.
- 5 Уклон пола к водосборному прямую выполнять планировкой грунта.
- 6 Плиты перекрытия и балки укладывать на цементно-песчаном растворе М100 толщиной 20 мм.
- 7 Все сборные элементы зоробитон при монтаже устанавливать на цементно-песчаном растворе марки М100 толщиной 10 мм.
- 8 Наружные поверхности бетонных и железобетонных конструкций, соприкасающиеся с грунтом, покрыть двумя слоями битумно-полимерной мастики БМПП по СТБ 1262–2021 по слою грунтобит (раствор мастики в сольвенте или уайт-спирите в соотношении 2:1). Общая толщина покрытия 3,0 мм.
- 9 По перекрытию выполнить оклеивание гидроизоляцией (см. сч. 1-1).
- 10 Оклеивание гидроизоляцией наклеивается методом расстилания.
- 11 Гидроизоляцию гидроизоляционной заделки на боковые плоскости ниже плит перекрытия камеры на расстоянии не менее 100 мм.
- 12 Антискоррозионную защиту несоборительных поверхностей металлических изделий (гульзы, крышки и корпуса люков) выполнять на заводе изготовителя группой материалов покрытия, индекс покрытия "п" (4) для люков), согласно СН 21017-2020 "Защита строительных конструкций от коррозии". Качество лакокрасочного покрытия должно соответствовать классу V по ГОСТ 9.032-74. Рекомендуются покрытия грунтобит ГФ-021 (1 слой) и эмаль ПФ-115 (или аналог) (3 слоя). Общая толщина лакокрасочного покрытия, включая грунтобит, 120 мм.
- 13 Восстановление покрытия, поврежденных в процессе транспортирования, хранения и монтажа выполнять на монтажной площадке. Срок службы лакокрасочного покрытия 2-5 лет, класс долговечности – низкий (Л).
- 14 Крышки и корпуса люков покрыть эмалью зеленого цвета. Общая площадь покраски для 4 люков – 3,2 м2.
- 15 Пок паз 6 изготовить укороченной длиной L=1570 (из вклада ФБС 24,6,6).

Спецификация элементов					
Поз.	Обозначение	Наименование	Кол.	Масса ед., кг	Приме- чание
		<u>Блоку</u>			
1	Серия Б1016.1-11 б.1/98	ФБС 9.4.3	39	250.00	
2	Серия Б1016.1-11 б.1/98	ФБС 12.4.3	53	310.00	
3	Серия Б1016.1-11 б.1/98	ФБС 9.4.6	25	470.00	
4	Серия Б1016.1-11 б.1/98	ФБС 12.4.6	13	640.00	
5	Серия Б1016.1-11 б.1/98	ФБС 24.4.6	9	1300.00	
6	Серия Б1016.1-11 б.1/98	ФБС 24.6.6 L=1570	1	1960.00	см.пр.п.
		<u>Балку</u>			
7	ГОСТ 8240-97	Швеллер №16 ГОСТ 8240-97 С245 ГОСТ 27772-2015 L=2000	1	28.40	
Б4	Серия 3.006.1-2.87 вып.6	Балка Б4	2	480.00	
Б6	Серия 3.006.1-2.87 вып.6	Балка Б6	1	1250.00	
Б7	Серия 3.006.1-2.87 вып.6	Балка Б7	2	1770.00	
		<u>Плиты</u>			
П210-8	Серия 3.006.1-2.87 вып.2	П210-8	5	730.00	
ПОЗ	Серия 3.006.1-2.87 вып.6	ПОЗ	4	900.00	
8	ГОСТ 19903-2015	Лист №4 ГОСТ 19903-2015 С245 ГОСТ 27772-2015	4.72	314.0	м²
9	ГОСТ 103-2006	Полоса №6х50 ГОСТ 103-2006 С245 ГОСТ 27772-2015	м.п. 7.1	2.35	
10	ГОСТ 19903-2015	Лист №4х500х2100 ГОСТ 19903-2015 С245 ГОСТ 27772-2015	2	32.97	
11	ГОСТ 103-2006	Полоса №4х60 ГОСТ 103-2006 С245 ГОСТ 27772-2015	м.п. 1.5	1.88	
		<u>Кольца</u>			
КО6	3.900.1-14 б.1	Кольцо опорное КО6	4	50	
См2	274.06/08.25-ТС.КЖИ-См2	Стремянка См2	4	30.4	
Ус1	274.06/08.25-ТС.КЖ л.20	Узел установки стремянки	4 шт.		
Л1	ГОСТ 3634-2019	Ляк Т (С250)-Д.1-58	4	132	
РВ1	274.06/08.25-ТС.КЖИ-РВ1	Решётка водосборника РВ1	1	8.6	
		<u>Материалы</u>			
	СББ1544-2005	Бетон С16/20 F100 W4 (стены)	2.0		м³
	СББ1544-2005	Бетон С16/20 F100 W4 (пол.опоры)	2.2		м³
	СББ1544-2005	Бетон С16/20 F100 W4 (плиты Ум1)	0.1		м³
	СББ1544-2005	Бетон С8/10 (подготовка)	2.0		м³

Спецификация элементов на узел "А"					
Поз.	Обозначение	Наименование	Кол.	Масса ед., кг	Приме- чание
12	ГОСТ 19903-2015	Лист <u>4x40x2200 ГОСТ 19903-2015</u> см3 ГОСТ 380-2005	1	2.76	хомут стяжной
13	ГОСТ 19903-2015	Лист <u>0.8x665x2500 ГОСТ 19903-2015</u> см3 ГОСТ 380-2005	1	10.44	козырек
14	ГОСТ 5915-70	Гайка М16 ГОСТ 5915-70	2	0.03	
15	ГОСТ 7805-70	Болт М14x45 ГОСТ 7805-70	2	0.08	
	ГОСТ 7805-70	Болт М14x45 ГОСТ 7805-70	2	0.08	
	ГОСТ 23343-78*	Грунтовка ГФ 0119	3.0		м²

							274.06/08.25-ТС.КЖ					
1	2	изм.	-	(Вуз)	04.26	Реконструкция тепловых сетей от МЧН-ТЭЦ по ул. Пушкина, За до бруски 2; от бруска 1 ЦТП по ул. Фоселя, 17; от ТК 776/0102 до здания по ул. Фоселя, 19; от ТК 776/0103 до ЦПН-45А; от ЦТП по ул. Фоселя, 17 до здания по ул. Фоселя, 19; от ТК 776/0301, до ТК 776/0201, до зданий на пр-ту Независимости, 220/21, 220/20, 220/21, ул. Фоселя, 1, №4 до ТК 776/01, от ТК 776/0506 до здания по ул. Гуртыбаева, 6, правосторонней придорожной в здании по ул. Гуртыбаева, 22 в г. Минске						
Изм.	Кол.уч.	Лист	№ док.	Подп.	Дата							
ГИП	Баканов				03.26							
Разработал	Вашкевич	(Вуз)			03.26							
Утвердил	Баканов				03.26							
Н. контр.	Антонов				03.26	План камеры ТК 77601			ООО "КомплексЭнергоПроект"			