
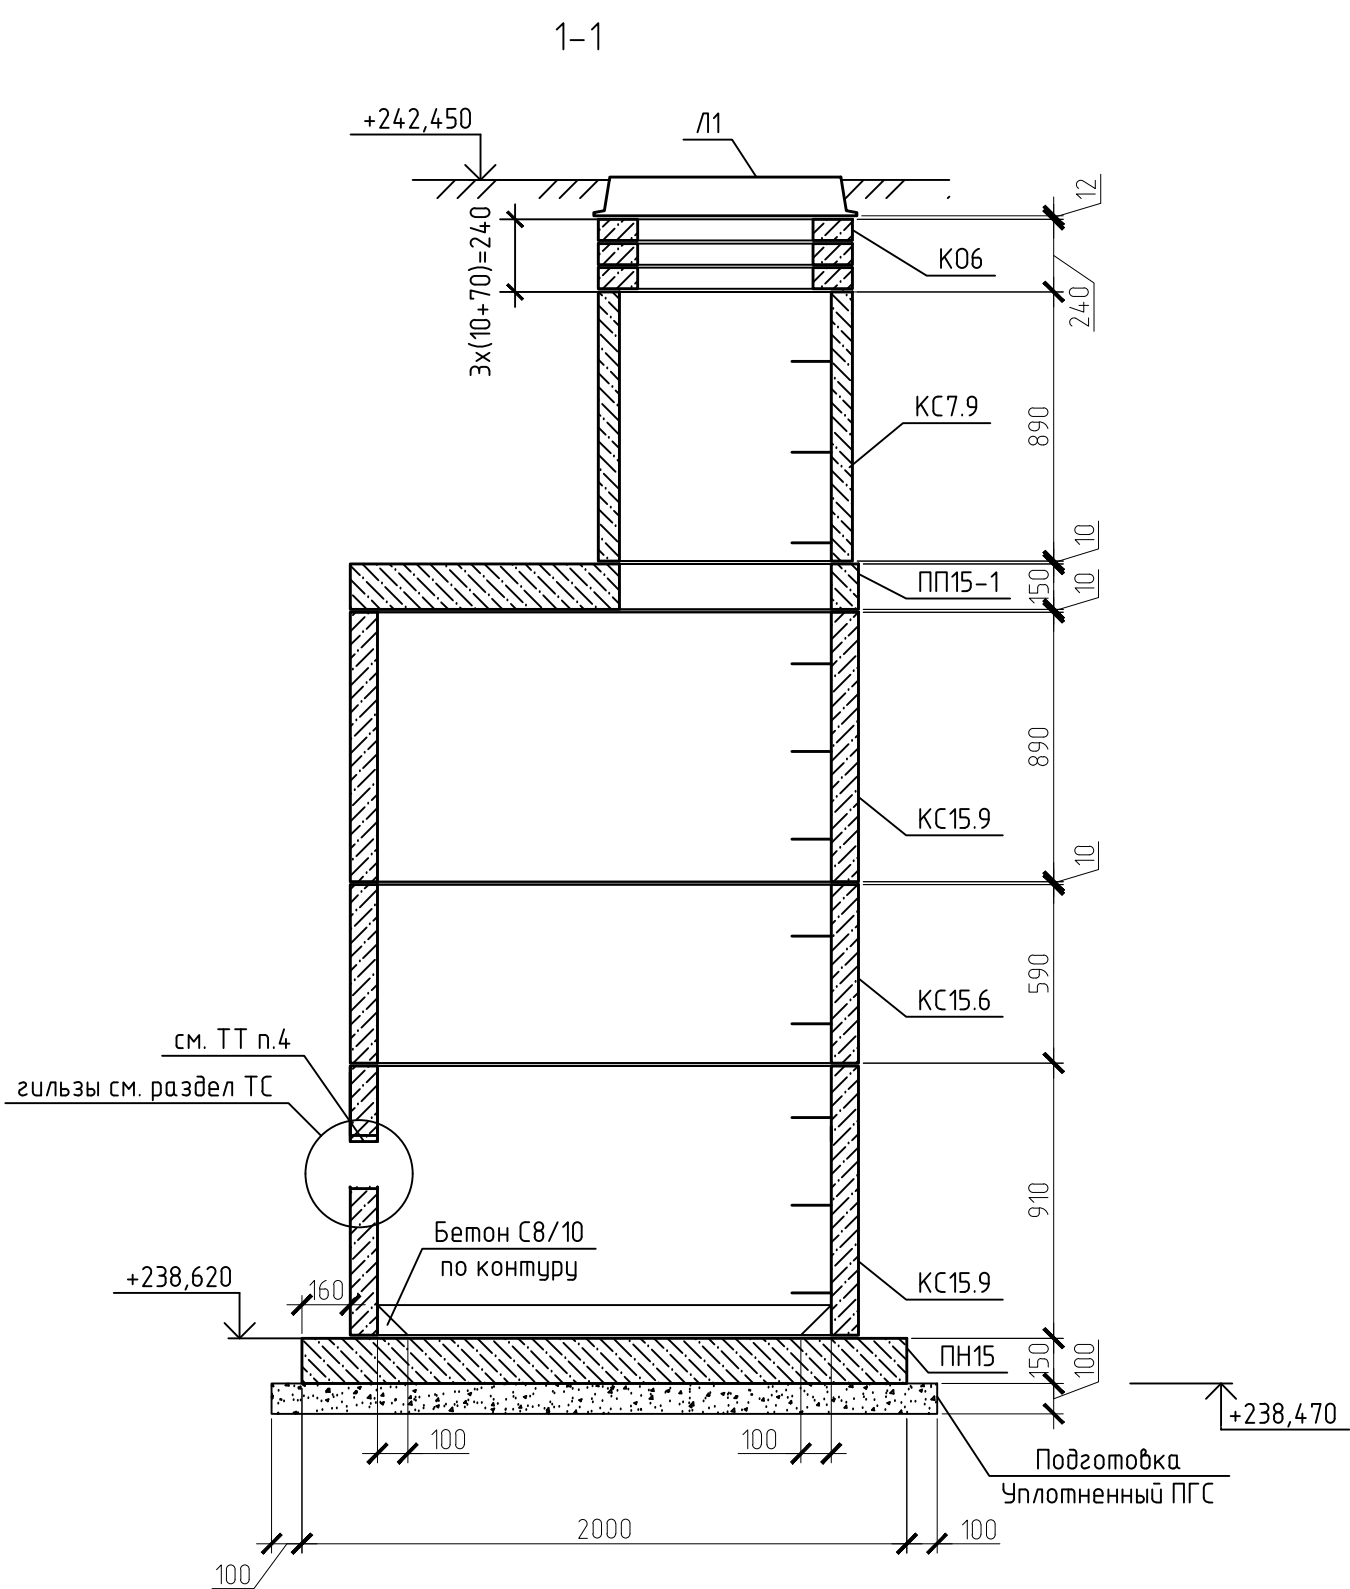


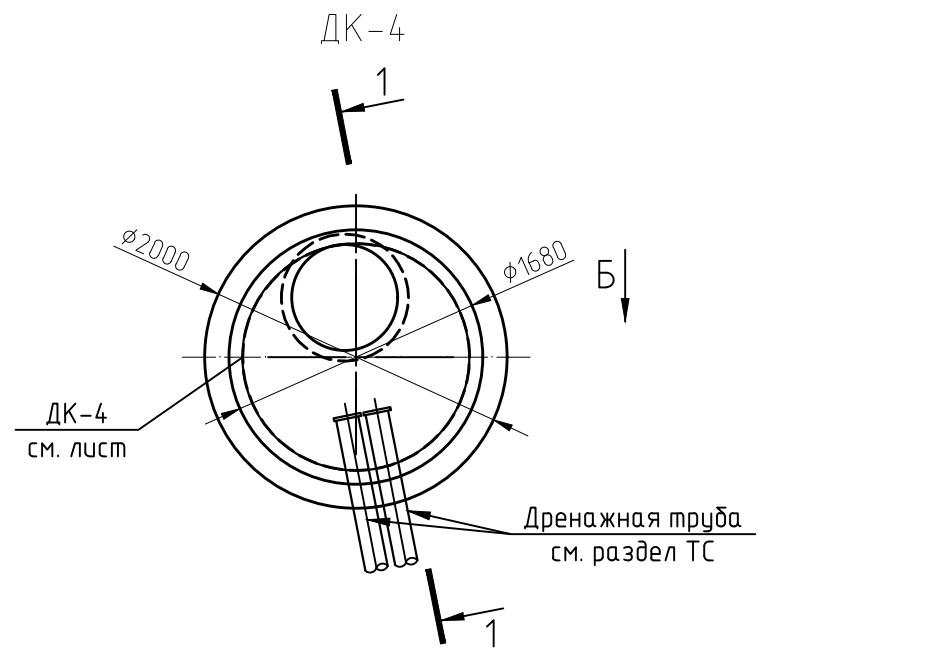

Спецификация элементов

Поз.	Обозначение	Наименование	Кол.	Масса ед.кг	Примечание
		ДК-4			
ПН15	3.900.1-14 вып.1	Плита днища ПН15	1	950	
КС7.9	3.900.1-14 вып.1	Кольцо стеновое КС7.9	1	380	
КС15.6	3.900.1-14 вып.1	Кольцо стеновое КС15.6	1	660	
КС15.9	3.900.1-14 вып.1	Кольцо стеновое КС15.9	2	1000	
ПП15-1	3.900.1-14 вып.1	Плита перекрытия ПП15-1	1	680	
К06	3.900.1-14 вып.1	Кольцо опорное К06	3	50	
Л1	ГОСТ 3634-2019	Люк Т(С250)-Д.1-58	1	132	
		Материалы			
		Бетон С8/10	м³	0.1	
		Бетон С16/20 F150 W4	м³	0.1	

*стеновые кольца выполнить с ходовыми скобами

- 1 Схему расположения колодца см. чертежи марки ТС.
- 2 Наружные поверхности железобетонных колец, соприкасающиеся с грунтом, покрыть двумя слоями битумно-полимерной мастики МБПХ по СТБ 1262-2021 по слою грунтовок (раствор мастики в сольвенте или уайт-спирите в соотношении 2:1). Общая толщина покрытия -3,0 мм.
- 3 Все сборные элементы колодца при монтаже устанавливать на цементно-песчаном растворе марки М100 толщиной 10 мм.
- 4 Проем в колодце ДК-1 для прохода дренажного трубопровода выполнить с предварительной сверловкой по контуру проема отверстий диаметром 10 мм шагом 20 мм с последующим бетонированием зазоров между трубой и стенками проема бетоном класса С16/20 на мелком заполнителе. Расход бетона 0.01м3, общая длина рассверливаемых отверстий - 2.4м.
- 5 Антикоррозионную защиту крышки и корпуса люка выполнять на заводе изготовителе группой материалов покрытия I, индекс покрытия "а", согласно СН 2.01.07-2020 "Защита строительных конструкций от коррозии". Качество лакокрасочного покрытия должно соответствовать классу V по ГОСТ 9.032-74. Рекомендуется покрывать грунтовкой ГФ-021 (1 слой) и эмалью ПФ-115 (2 слоя) зеленого цвета (или аналогу). Общая толщина лакокрасочного покрытия, включая грунтовку 80 мкм. Общая площадь покраски для 1 люка - 0,8 м².
- Восстановление покрытий, поврежденных в процессе транспортирования, хранения и монтажа выполнять на монтажной площадке. Срок службы лакокрасочного покрытия 2-5 лет, класс долговечности - низкий (L).

						274.06/08.25-ТС.КЖ					
						Реконструкция тепловых сетей от МЧН-1 ЭЦ по ул. Гуртыева, за до брезки 2; от брезки 1 до ЦТП по ул. Фогеля, 11; от ТК 776/0102 до здания по ул. Фогеля, 19; от ТК 776/0103 до ЦТП №-454; от ЦТП по ул. Фогеля, 17 до здания по ул. Фогеля, 19; до ТК 776/0301, до ТК 776/0201, до зданий по пр-ту Независимости, 220/21, 220/8, 220/1, ул. Фогеля, 1, 14, до ТК 776/1; от ТК 776/0606 до здания по ул. Гуртыева, 6; транзитных трубопроводов в здании по ул. Гуртыева, 22 в г. Минск					
Изм.	Кол. уч.	Лист	№ док.	Подп.	Дата				Стадия	Лист	Листов
ГИП	Баканов				03.26	ДК-4			С	24	ООО "КомплексЭнергоПроект"
Разработал	Вашкевич			03.26							
Утвердил	Баканов			03.26							
Н. контр.	Антонов			03.26							