


План камеры ТК-776/0301

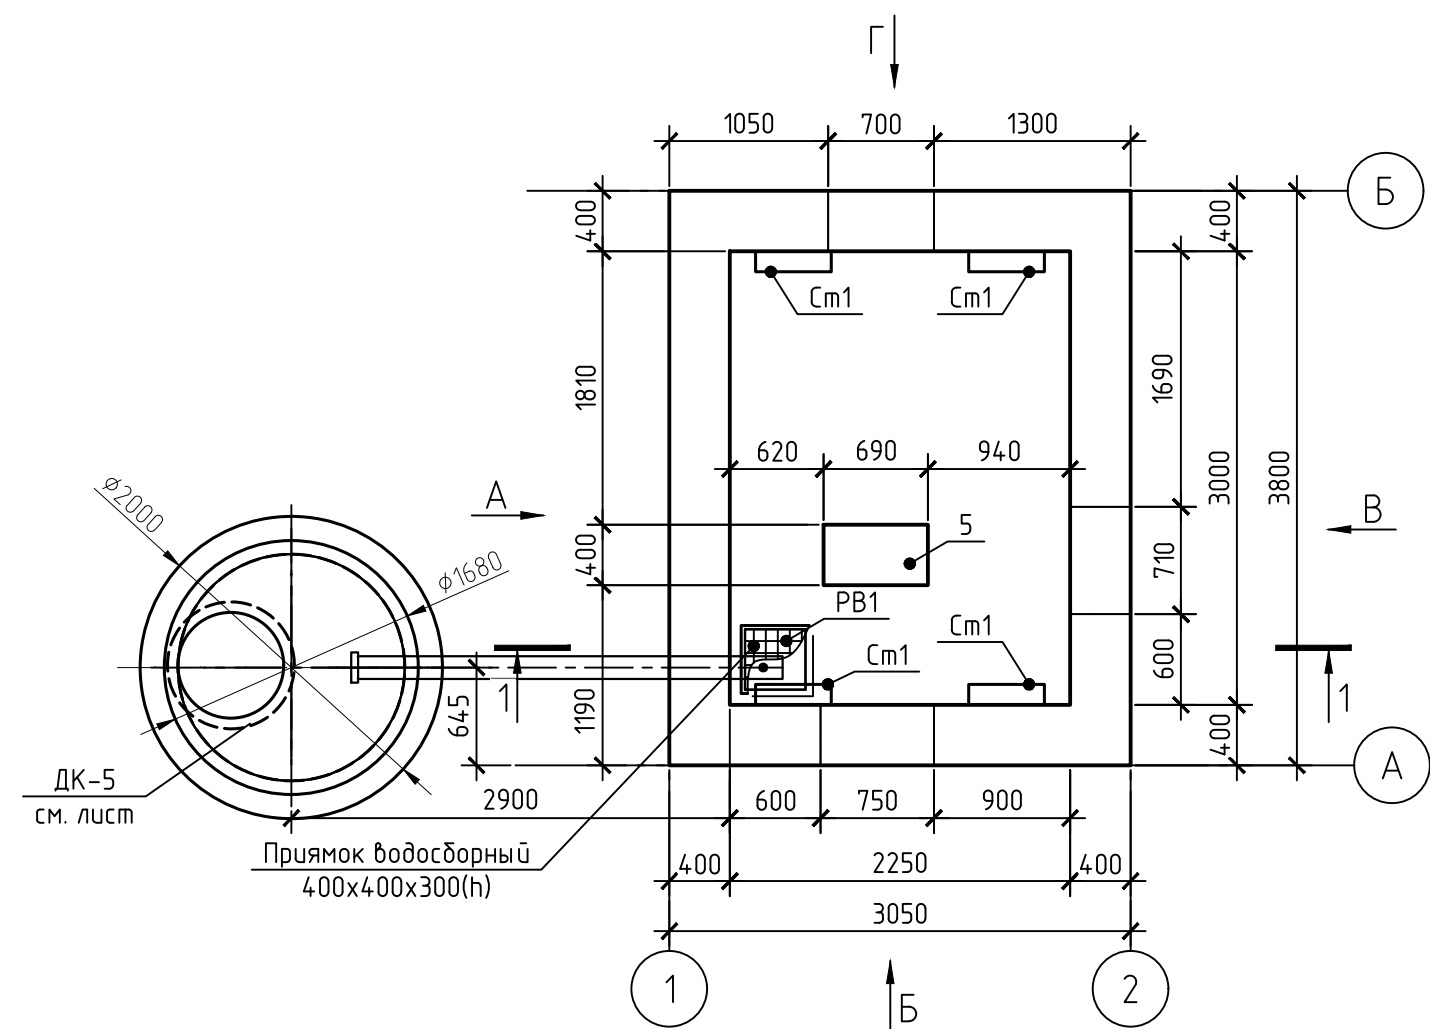

1-1






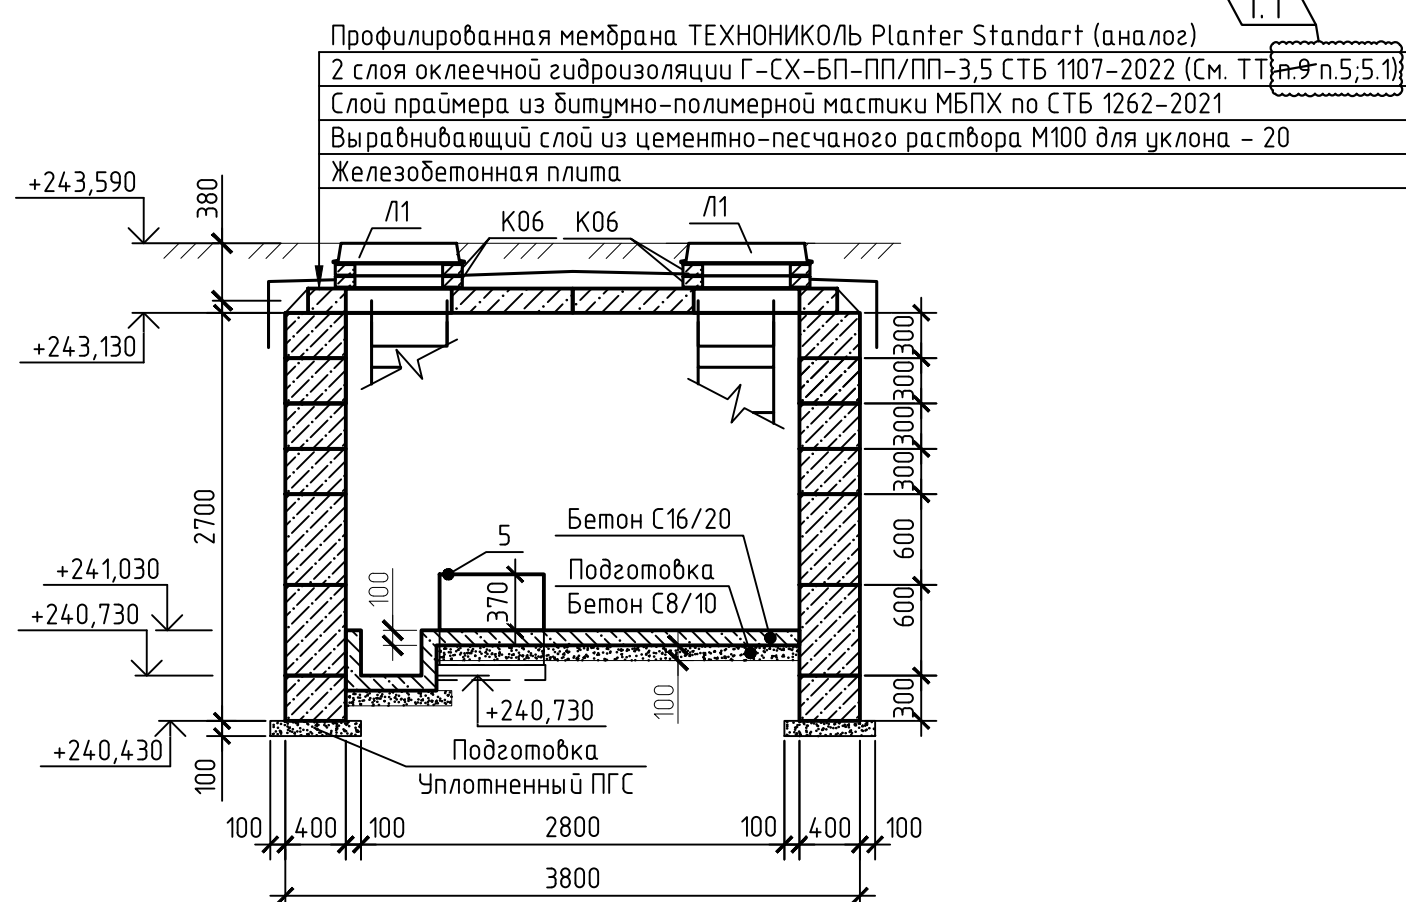


Схема расположения элементов покрытия

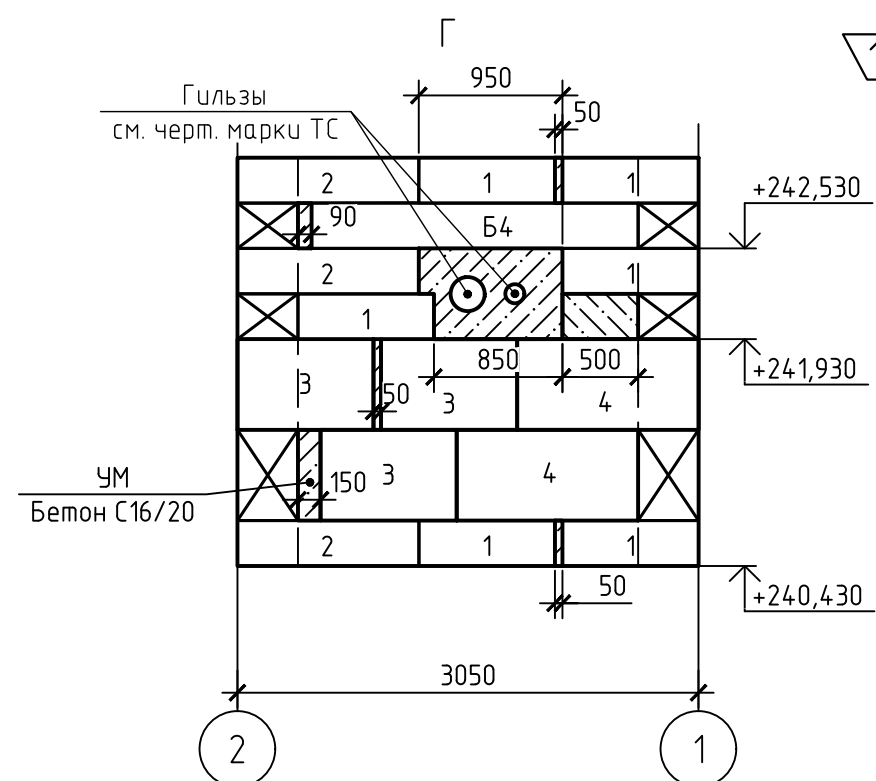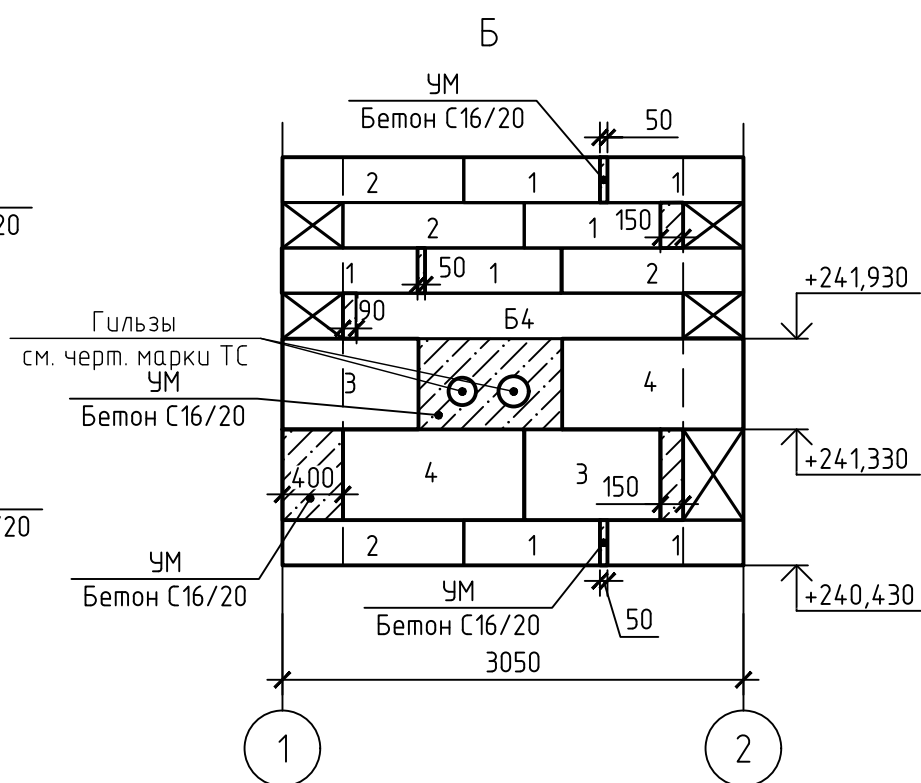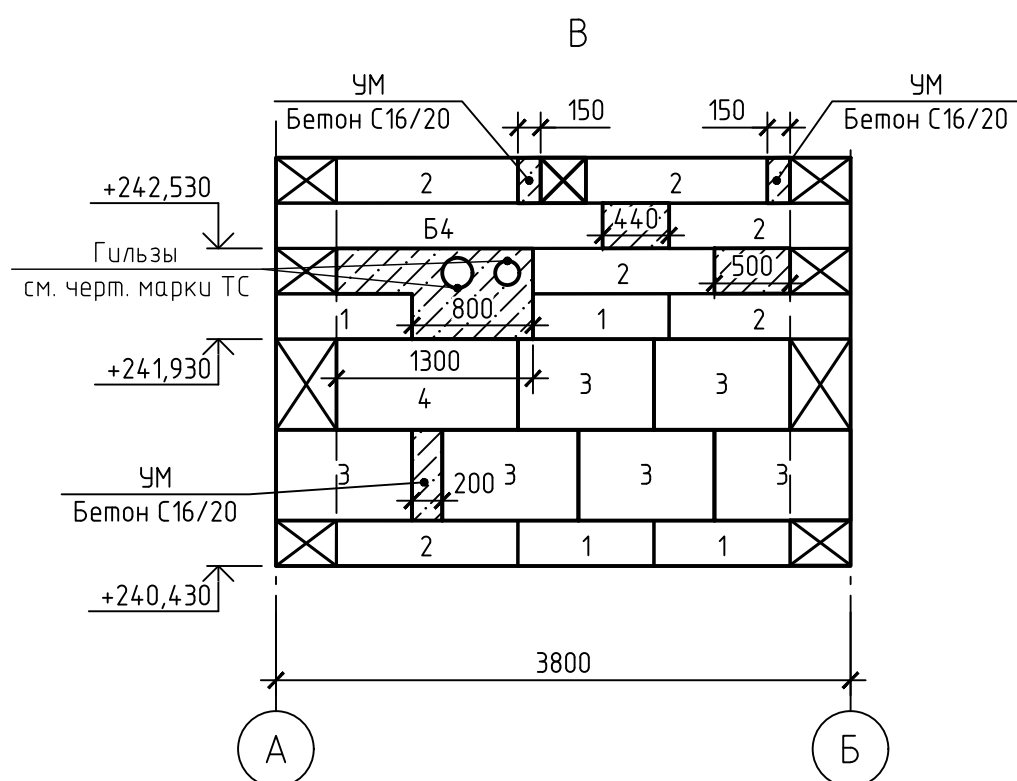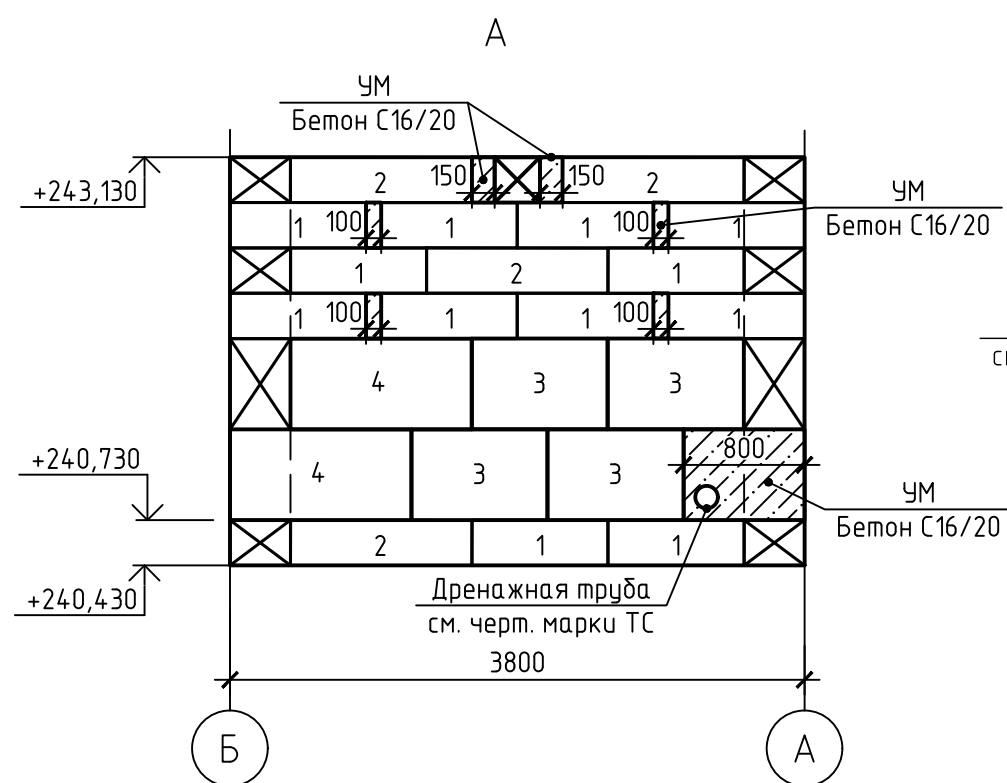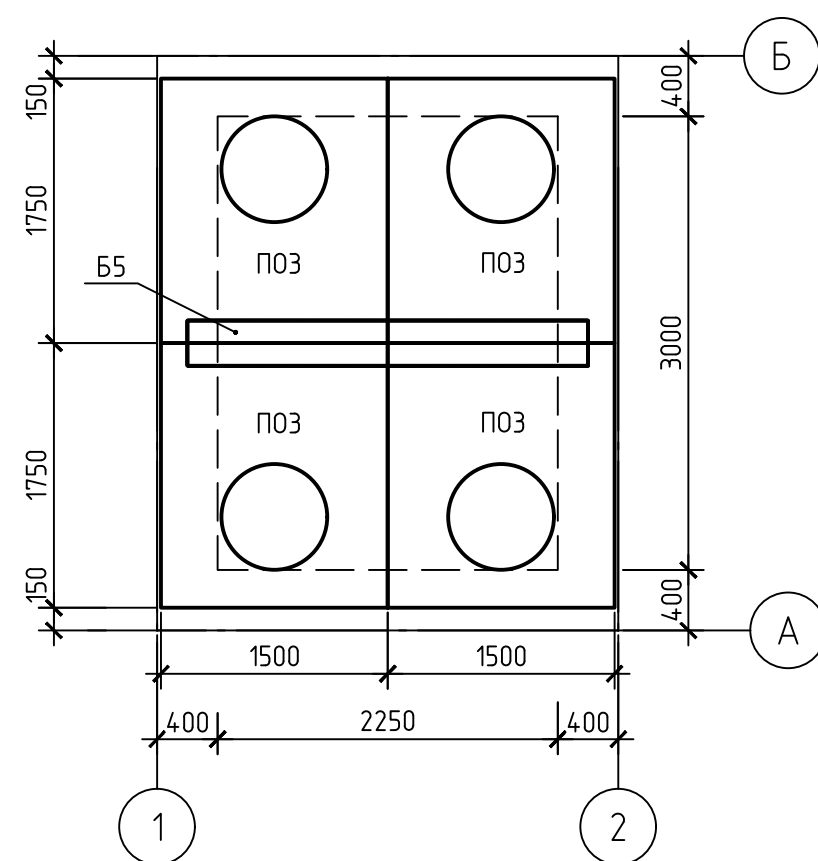

1 Строительный план см. л.2. Продольный профиль и месторасположение камеры см. черт. 274.06/08.25-ТС.

2 Плиты перекрытия и балки укладывать на цементно-песчаном растворе М100 толщиной 20 мм.

3 Все сборные элементы горловин при монтаже устанавливать на цементно-песчаном растворе марки М100 толщиной 10 мм.

4 Наружные поверхности бетонных и железобетонных конструкций, соприкасающиеся с грунтом, покрыть двумя слоями

битумно-полимерной мастики МБПХ по СТБ 1262-2021 по слою грунтовки (раствор мастики в сольвенте или уайт-спирите в

соотношении 2:1). Общая толщина покрытия 3,0 мм.

По перекрытию выполнить оклеечную гидроизоляцию (см. сеч. 1-1).

5 Оклеечная гидроизоляция наклеивается методом расплавления.

5.1. Горизонтальную гидроизоляцию завести на боковые плоскости ниже плит перекрытия камеры на расстояние не менее 300 мм

6 Анतिकоррозионную защиту необетонированных поверхностей металлических изделий (гильзы, крышки и корпуса люков) выполняют

на заводе изготовителе группой материалов покрытия I, индекс покрытия "п" ("а" для люков), согласно СН 2.01.07-2020 "Защита

строительных конструкций от коррозии". Качество лакокрасочного покрытия должно соответствовать классу V по ГОСТ 9.032-74.

Рекомендуется покрывать грунтовкой ГФ-021 (1 слой) и эмалью ПФ-115 (или аналогу) (3 слоя). Общая толщина лакокрасочного

покрытия, включая грунтовку 120 мкм.

Восстановление покрытий, повреждённых в процессе транспортирования, хранения и монтажа выполнять на монтажной площадке.

Срок службы лакокрасочного покрытия 2-5 лет, класс долговечности – низкий (L).

Крышки и корпуса люков покрыть эмалью зелёного цвета. Общая площадь покраски для 4 люков – 3,2 м².

7. Опору поз.5 изготовить из блока ФБС 9.4.6 укороченной длины L=690мм.

						274.06/08.25-ТС.КЖ	Реконструкция тепловых сетей от Мини-ТЭЦ по ул. Путилова, За дв. брезки 2; от брезки 1 до ЦТП по ул. Фоселя, 17; от ТК 776/0102 до здания по ул. Фоселя, 19; от ТК 776/0103 до ШПН №45А; от ЦТП по ул. Фоселя, 17 до здания по ул. Фоселя, 19; от ТК 776/0301, до ТК 776/0201, до зданий по пр.-пу Независимости, 220/21, 220/8, 220/1, ул. Фоселя, 1, №1; от ТК 776/1, от ТК 776/0606 до здания по ул. Гуртьева, 6; транзитных трубопроводов в здании по ул. Гуртьева, 22 в г. Мынске		
1	2	изм.	-	(Вц)	04.26				
Изм.	Кол.уч.	Лист	№ док.	Подп.	Дата				
ГИП	Баканов				03.26				
Разработал	Вашкевич			(Вц)	03.26				
Утвердил	Баканов				03.26				
Н. контр.	Антонов				03.26				
								План камеры ТК-776/0301	000 "Комплекс ЭнергоПроект"