
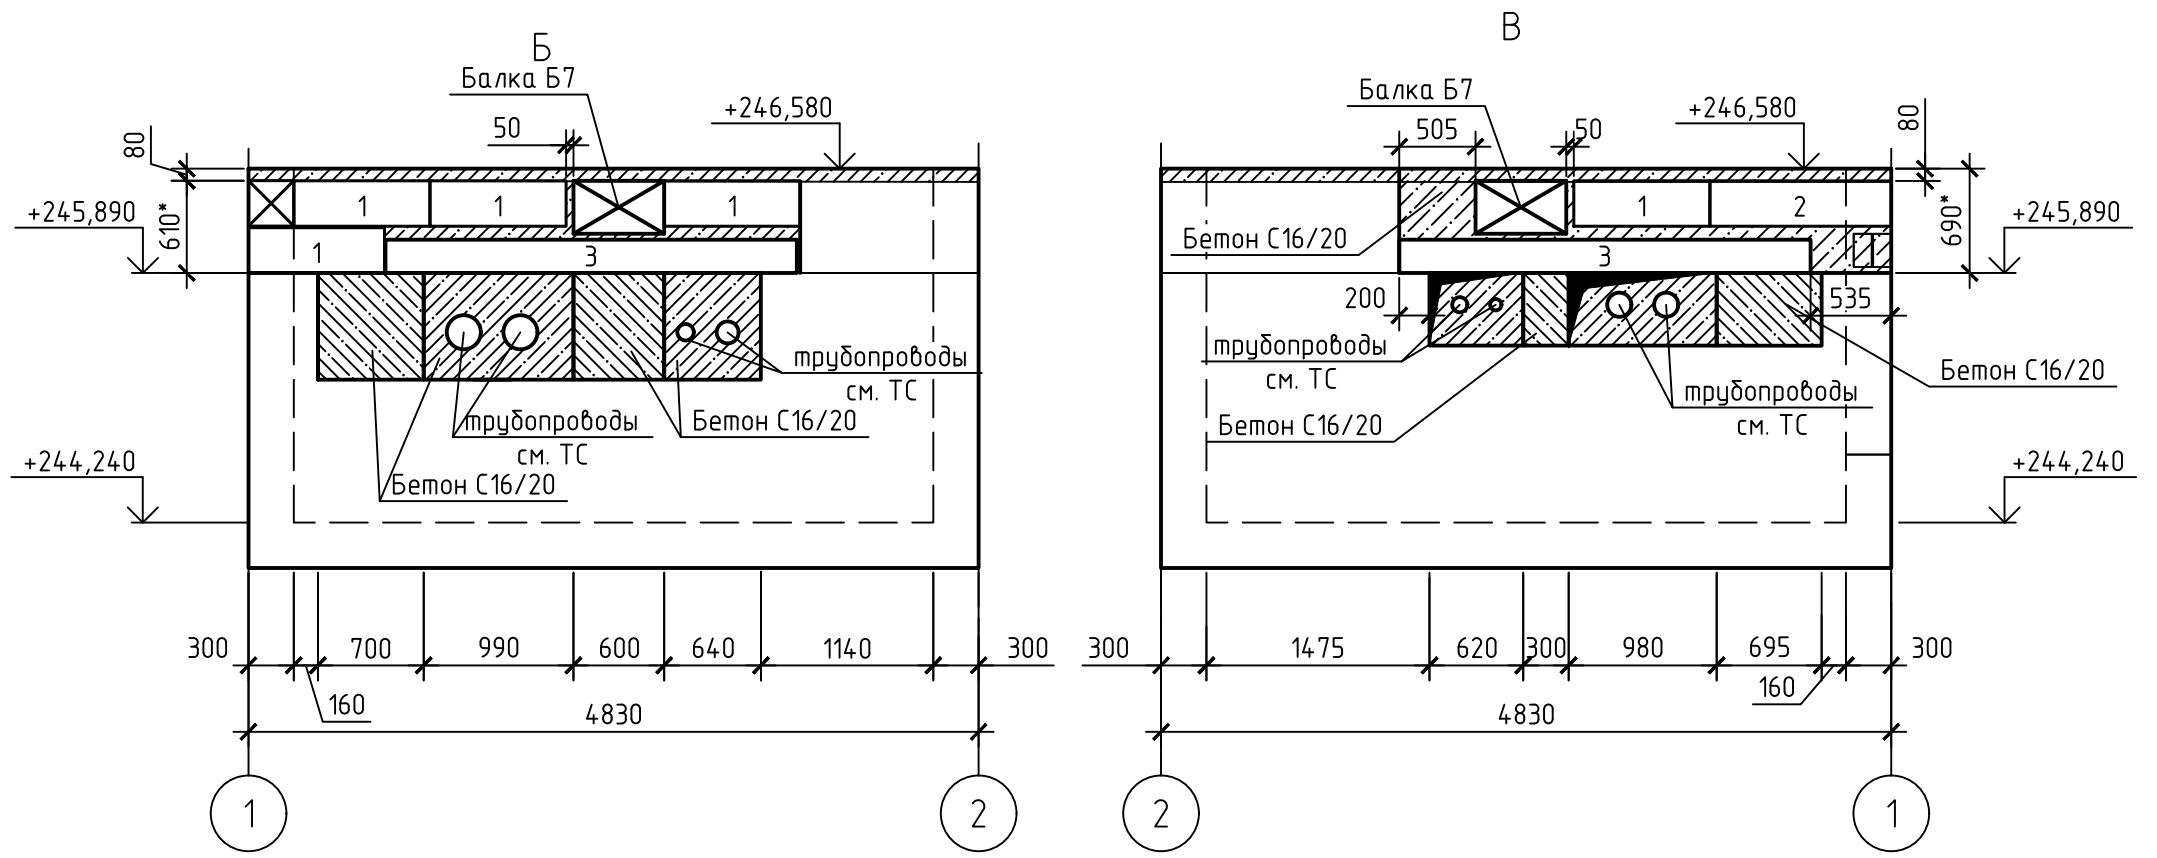
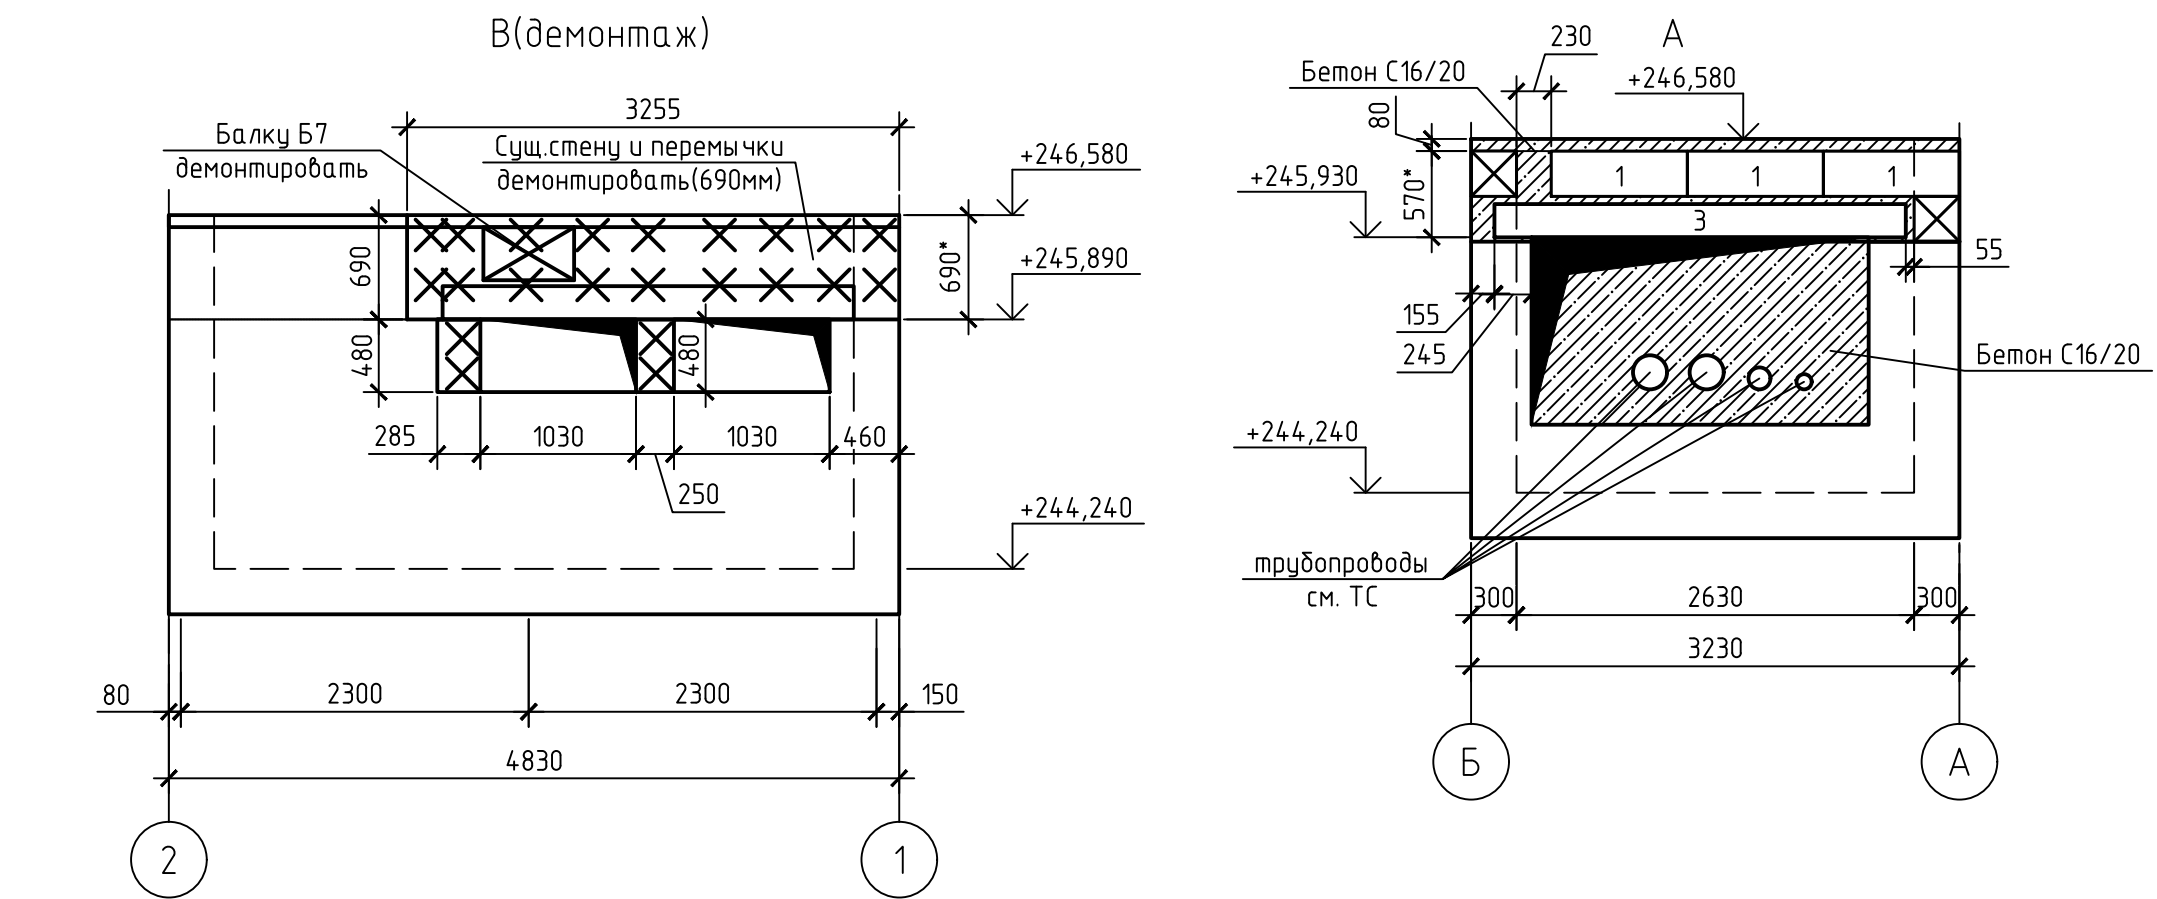
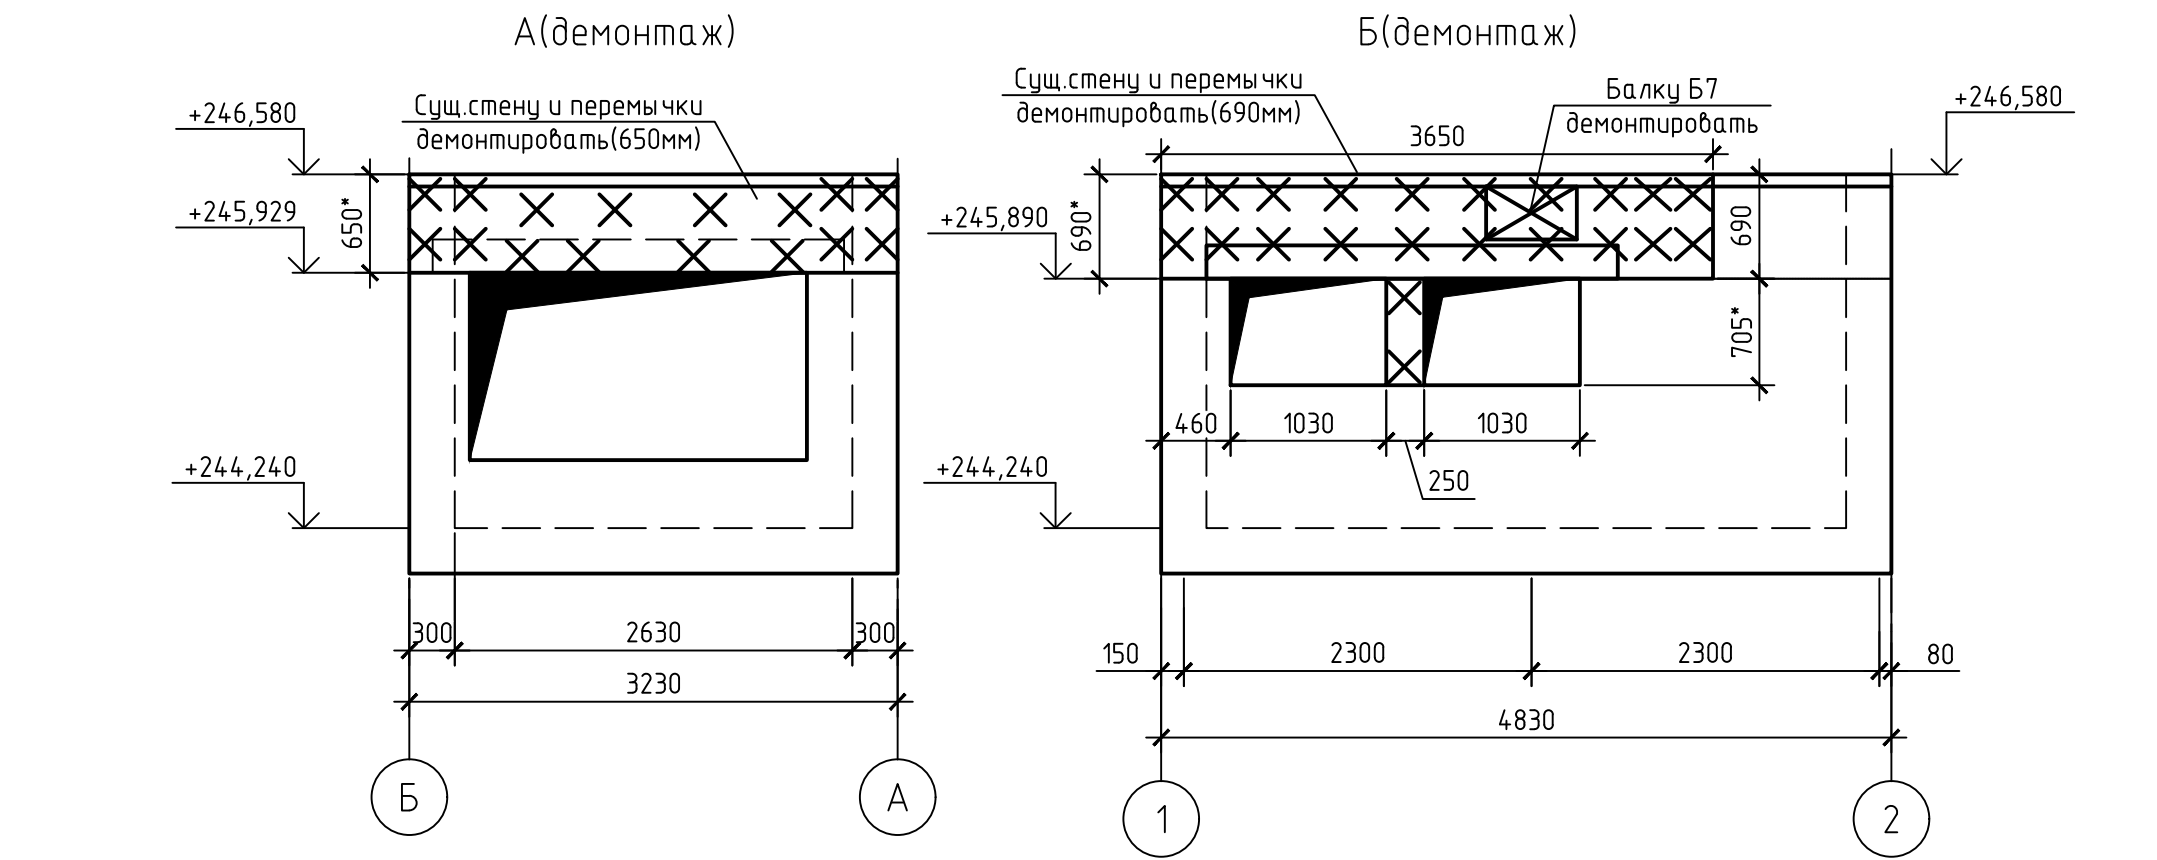
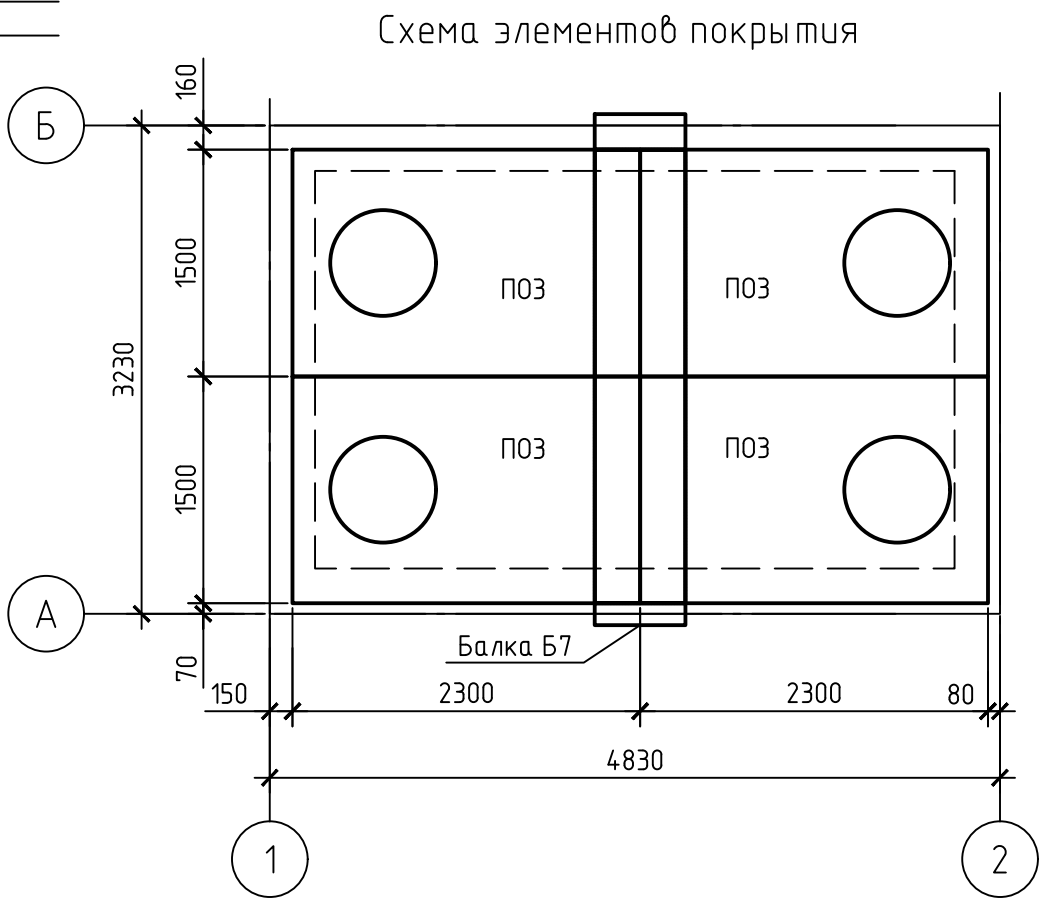
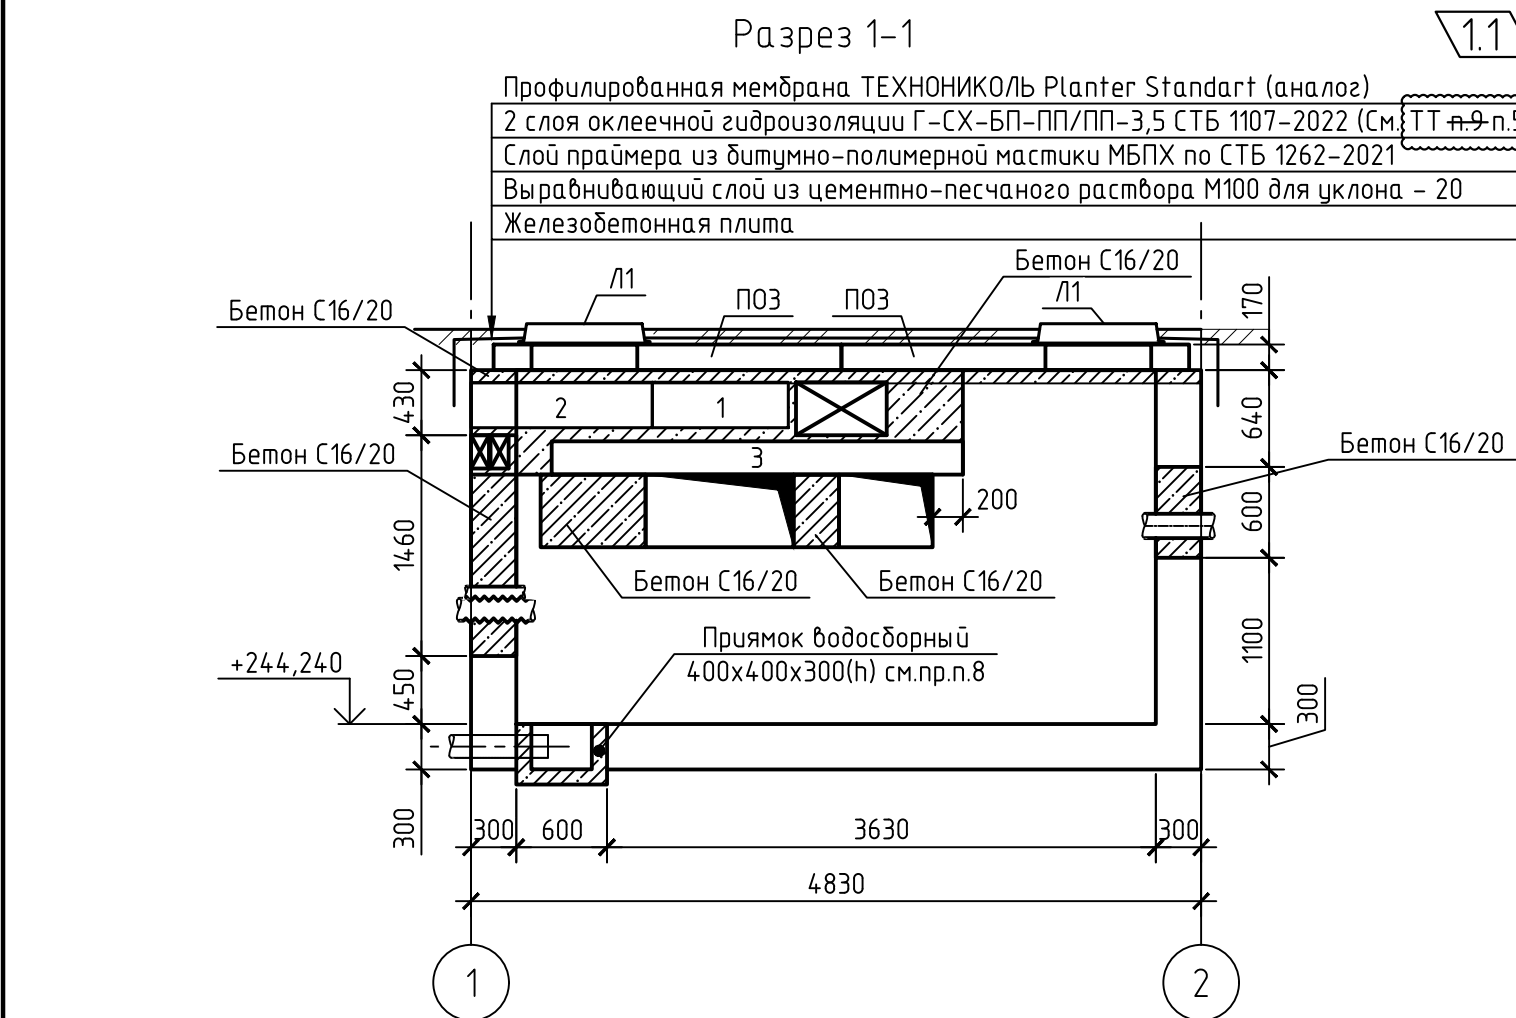
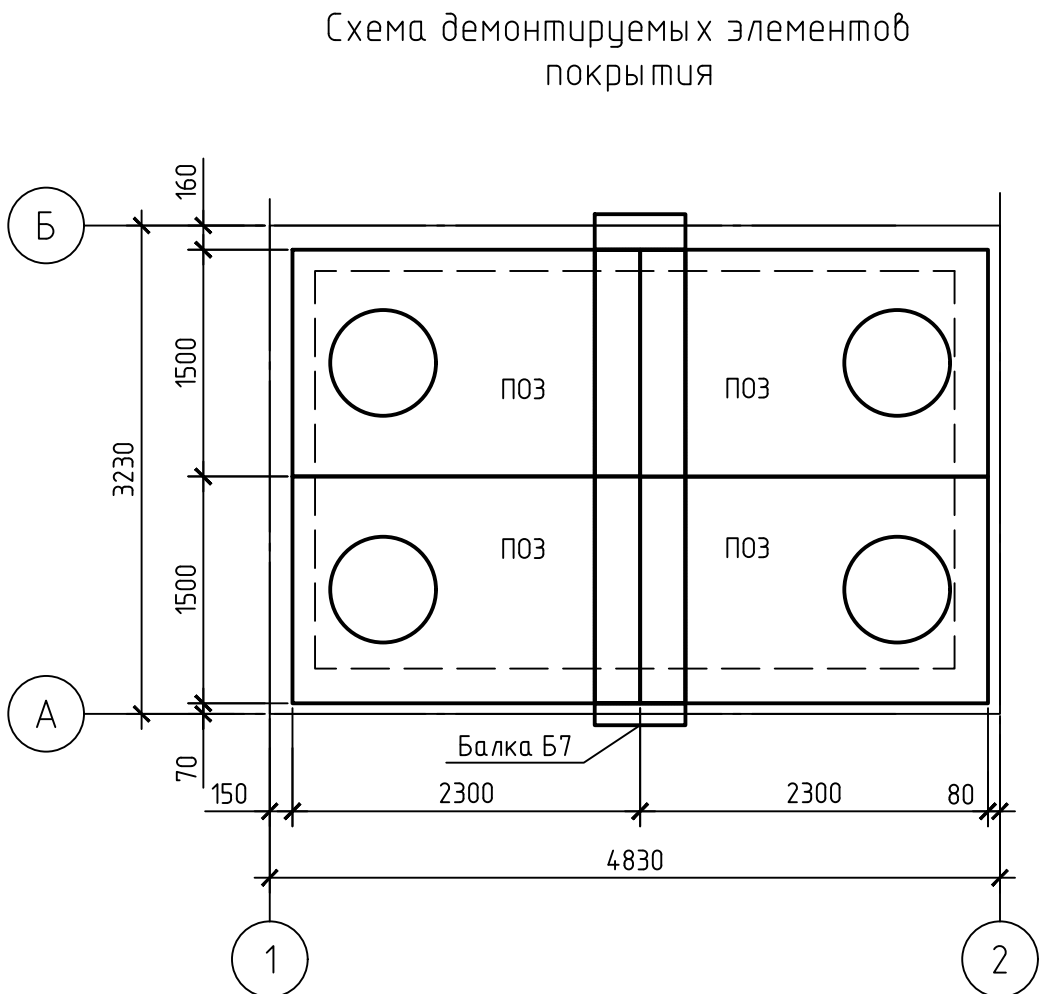


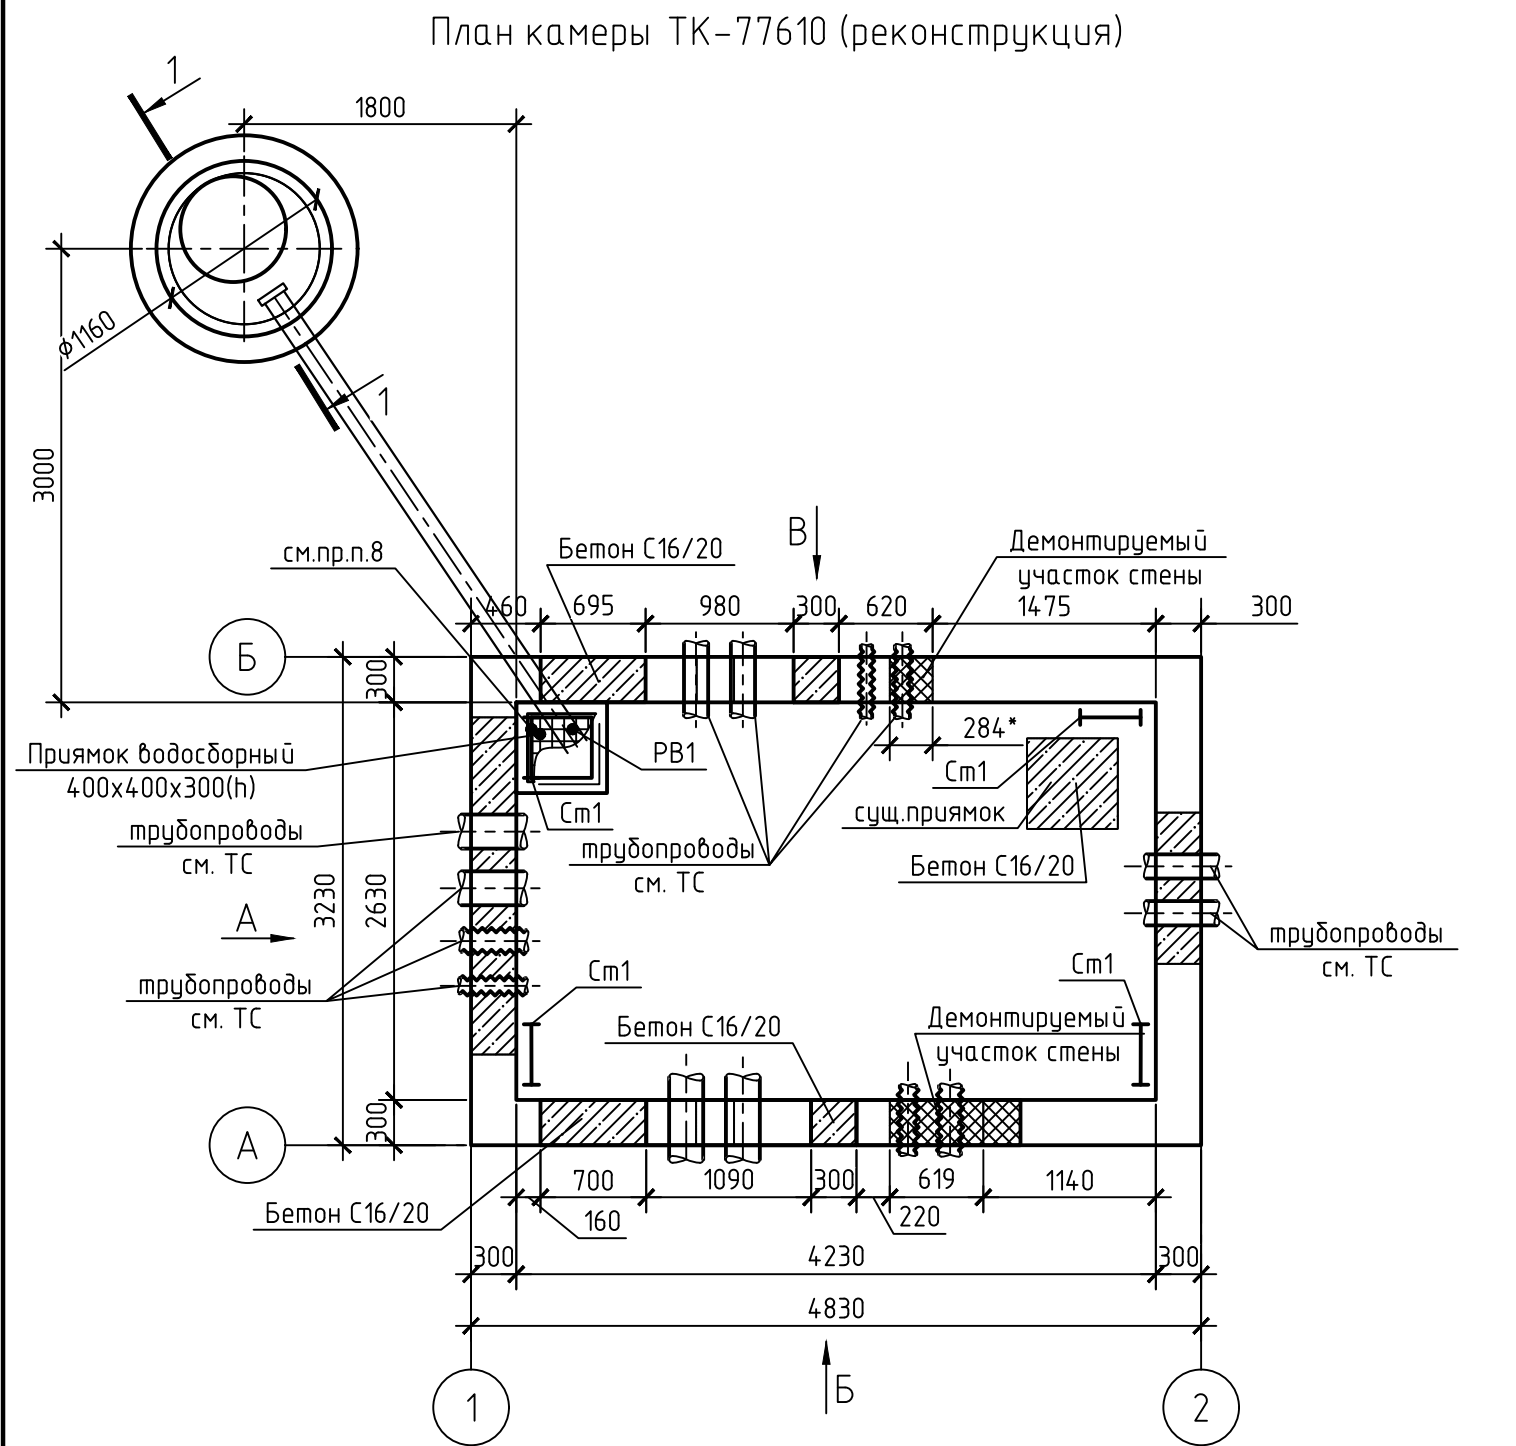

Спецификация элементов					
Поз.	Обозначение	Наименование	Кол.	Масса, ед., кг	Примечание
Блоки					
1	Серия Б1.016.1-116.1/98	ФБС 9.3.3	7	175.00	
2	Серия Б1.016.1-116.1/98	ФБС 12.3.3	1	240.00	
3	Серия Б1.038.1-16.1	ЭПБ27-8	6	180.00	
Балки					
Б7	Серия 3.006.1-2.87 вып.6	Балка Б7	1	1770.00	
Плиты					
П03	Серия 3.006.1-2.87 вып.6	П03	4	900.00	
Ст1	274.06/08.25-ТС.КЖИ-Ст1	Стремянка Ст1	4	29.30	
Ус1	274.06/08.25-ТС.КЖ.л.67	Узел установки стремянки	4шт.		
Л1	ГОСТ 3634-2019	Люк Т (С250)-Д1-58	4	132	
СТБ1544-2005			Бетон С16/20 F100 W4 (стены)	2.4	м³

- 1.Продольный профиль и месторасположение камеры см. черт. 274.06/08.25-ТС.
2.Плиты перекрытия и балки укладывать на цементно-песчаном растворе М100 толщиной 20 мм.
3.Все сборные элементы горлобин при монтаже устанавливать на цементно-песчаном растворе марки М100 толщиной 10 мм.
4.Наружные поверхности бетонных и железобетонных конструкций, соприкасающиеся с грунтом, покрыть двумя слоями битумно-полимерной мастики МБПХ по СТБ 1262-2021 по слою грунтовки (раствор мастики в сольбените или уайт-спирите в соотношении 2:1). Общая толщина покрытия 3,0 мм.
По перекрытию выполнить оклеечную гидроизоляцию (см. сеч. 1-1).
5.Горизонтальная гидроизоляция наклеивается методом расстилания.
6.Антикоррозионную защиту необетонированных поверхностей металлических изделий (гильзы, крышки и корпуса люков) выполнять на заводе изготовителе группой материалов покрытия I, индекс покрытия "п"("а" для люков), согласно СН 2.01.07-2020 "Защита строительных конструкций от коррозии". Качество лакокрасочного покрытия должно соответствовать классу V по ГОСТ 9.032-74. Рекомендуется покрывать грунтовкой ГФ-021 (1 слой) и эмалью ПФ-115 (или аналогом) (3 слоя). Общая толщина лакокрасочного покрытия, включая грунтовку 120 мкм.
7.Восстановление покрытий, поврежденных в процессе транспортирования, хранения и монтажа выполнять на монтажной площадке. Срок службы лакокрасочного покрытия 2-5 лет, класс долговечности - низкий (Л).
Крышки и корпуса люков покрыть эмалью зеленого цвета. Общая площадь покраски для 4 люков - 3,2 м2.
8.В месте устройства приямка существующую плиту демонтировать. Для отвода дренажной трубы выполнить отверстие коронкой по бетону Ø170мм. Дренажную трубу установить на беззащадной ремонтной смеси типа Парал РС 3 (СТБ 1464-2004).Выполнить новый приямок. Бетонное покрытие прилегающее к приямку восстановить по типу существующего.
7.Существующие элементы покрытия и стремянки демонтировать.
-балка Б7 (3.006.1-2.87 вып. 6) - 1шт.
-П03, по серии 3.006.1-2.87 вып. 6 - 4шт.
-сборных блоков и бетона -1,6м³
-2 металлические стремянки из уголков - 30кгх2=60кг.

						274.06/08.25-ТС.КЖ		
1	2	изм.	-	04.26	Реконструкция тепловых сетей от МЖК-ТЭЦ по ул. Путькиба, 3а до бранки 2: от бранки 2 до ЦТП по ул. Фосгеня, 17; от ТК 776/002 до здания по ул. Фосгеня, 19; от ТК 776/003 до ЦТП-454; от ЦТП по ул. Фосгеня, 17 до здания по ул. Фосгеня, 19; до ТК 776/0301, до ТК 776/0201, до здания по пр-ту Независимости, 220/21, 220/8, 220/1, ул. Фосгеня, 1, 14, до ТК 776/1; от ТК 776/0606 до здания по ул. Гурьева, 6; прилегающих трубопроводов до здания по ул. Гурьева, 22 в г. Минске	Стадия	Лист	Листов
Изм.	Кол.уч.	Лист	№ док.	Подп.	Дата			
ГИП	Баканов				03.26			
Разработал	Вашкевич				03.26			
Утвердил	Баканов				03.26			
Н. контр.	Антонов				03.26			
План камеры ТК-77610 (реконструкция)						000 "Комплекс ЭнергоПроект"		