

План камеры ТК-776/0403



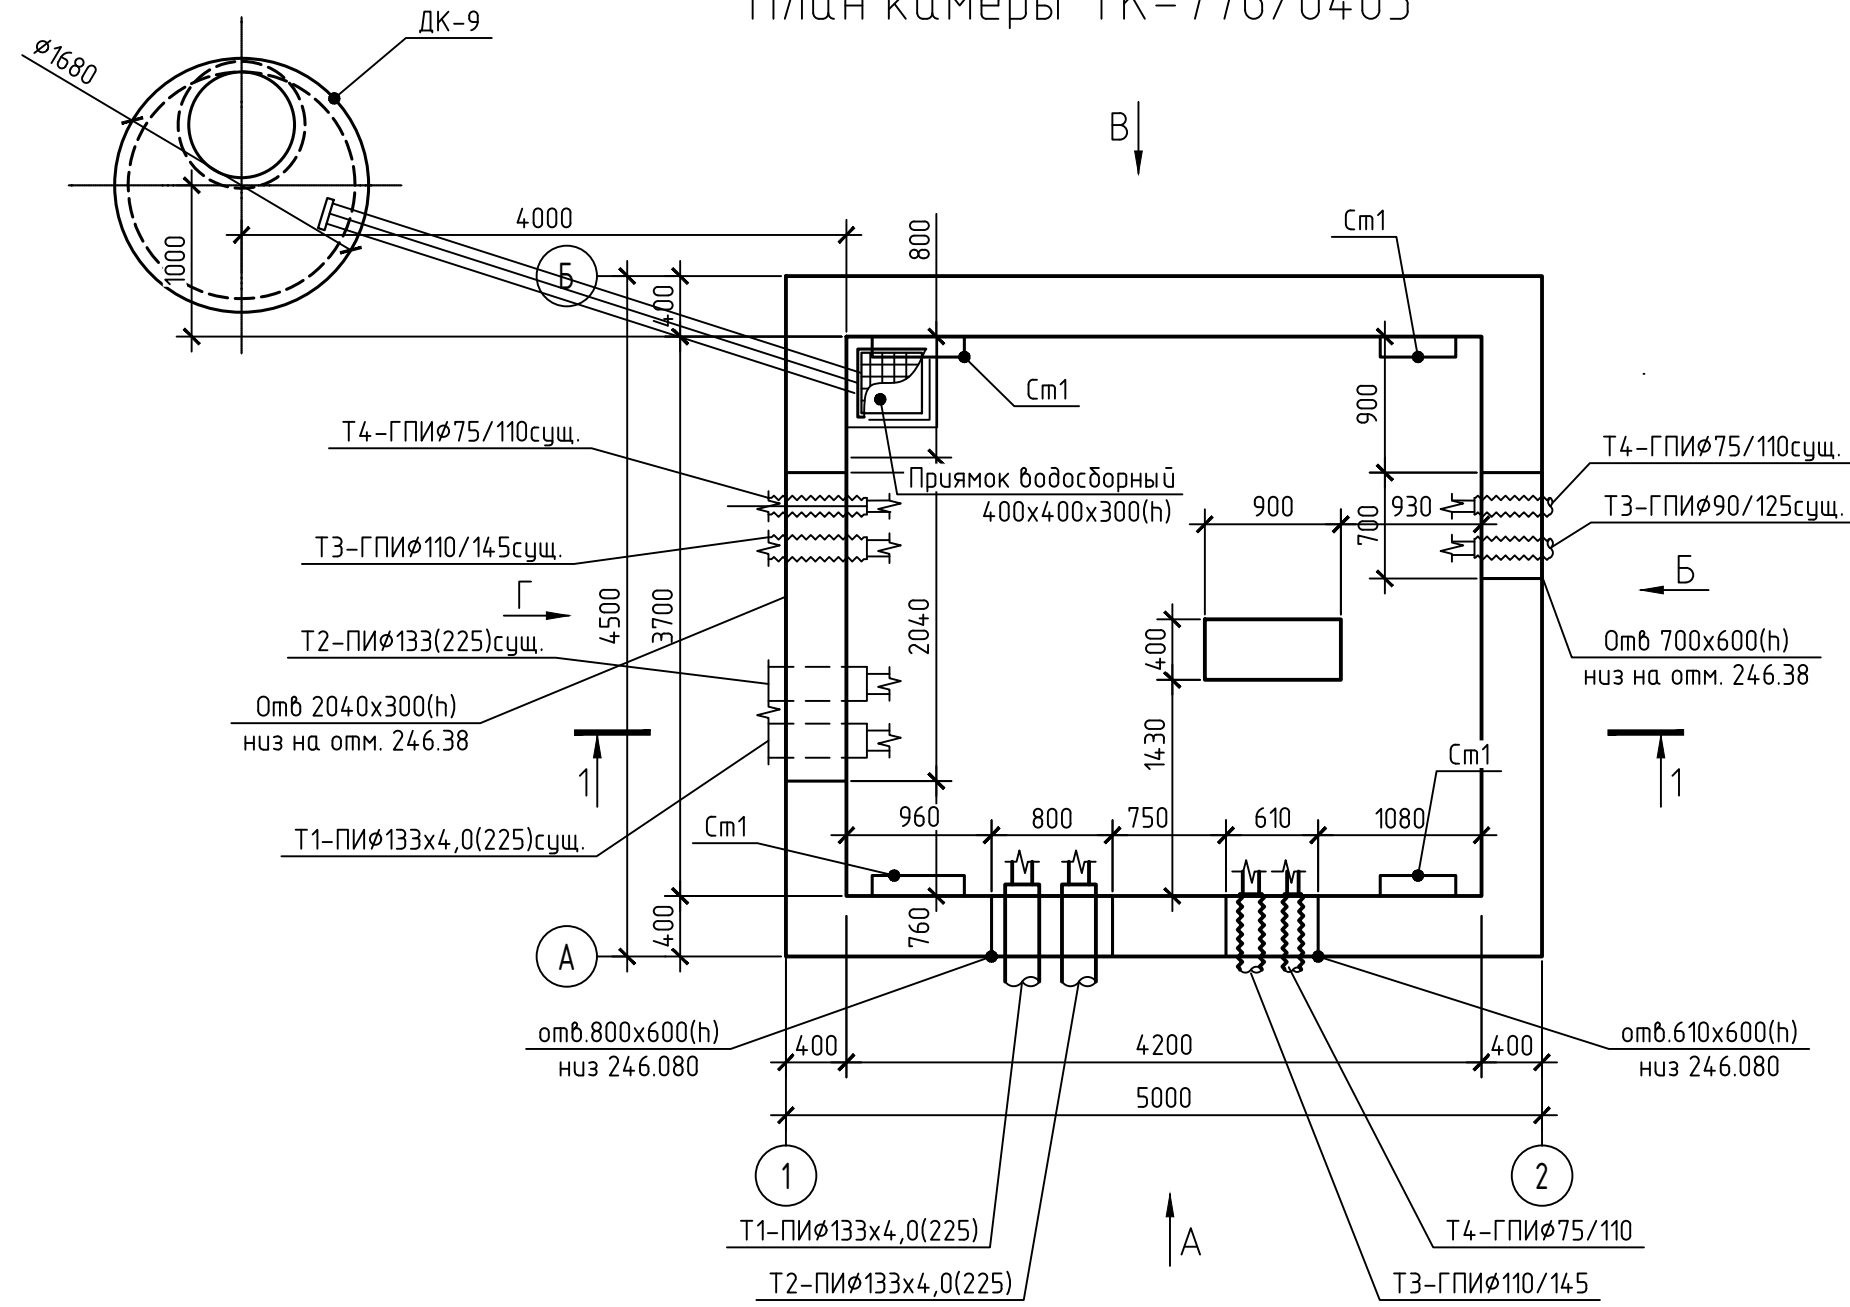



Схема расположения элементов покрытия

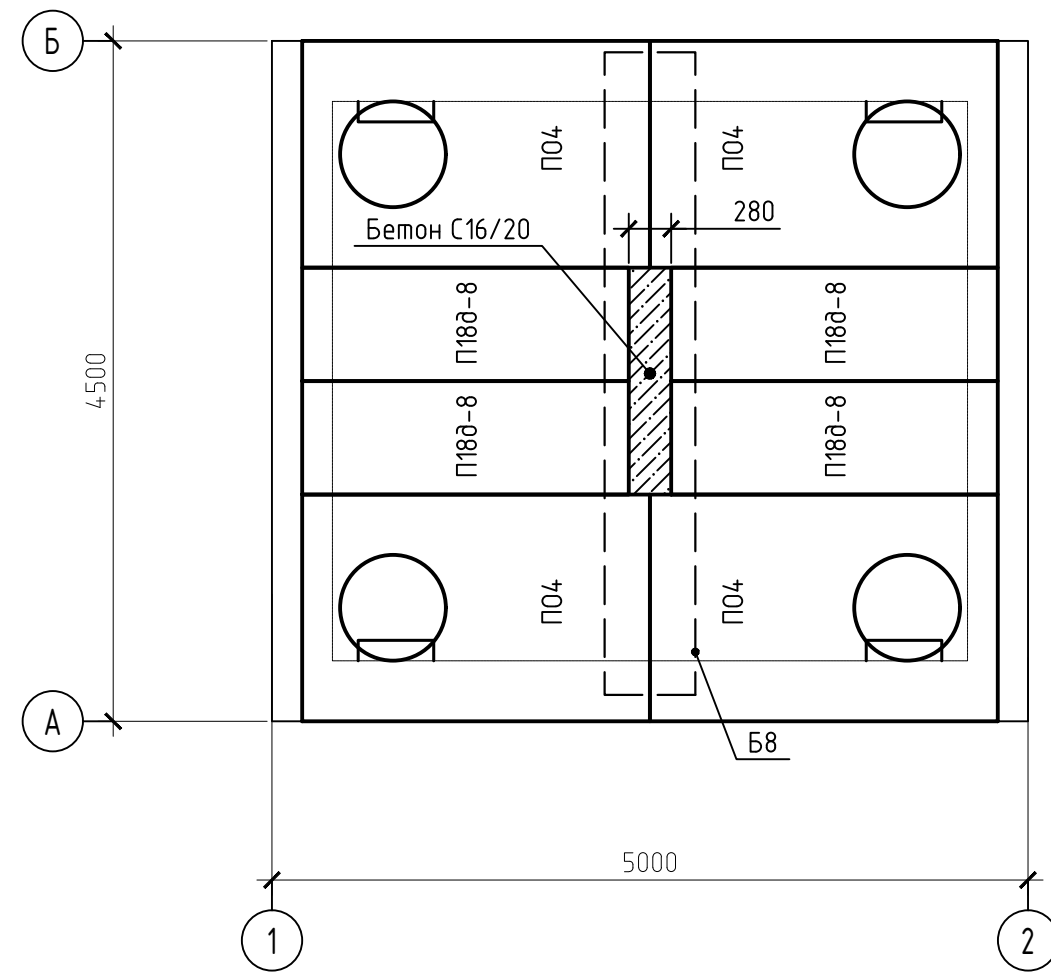


A-A

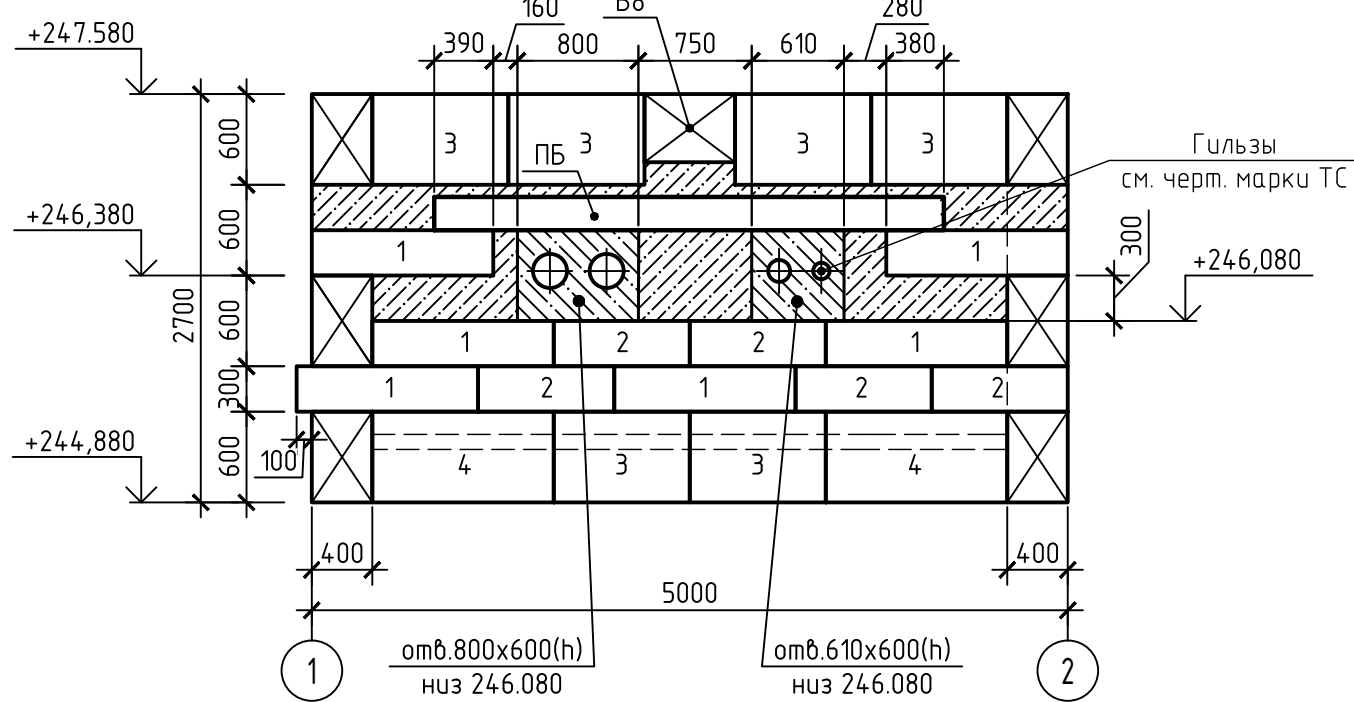



6-6

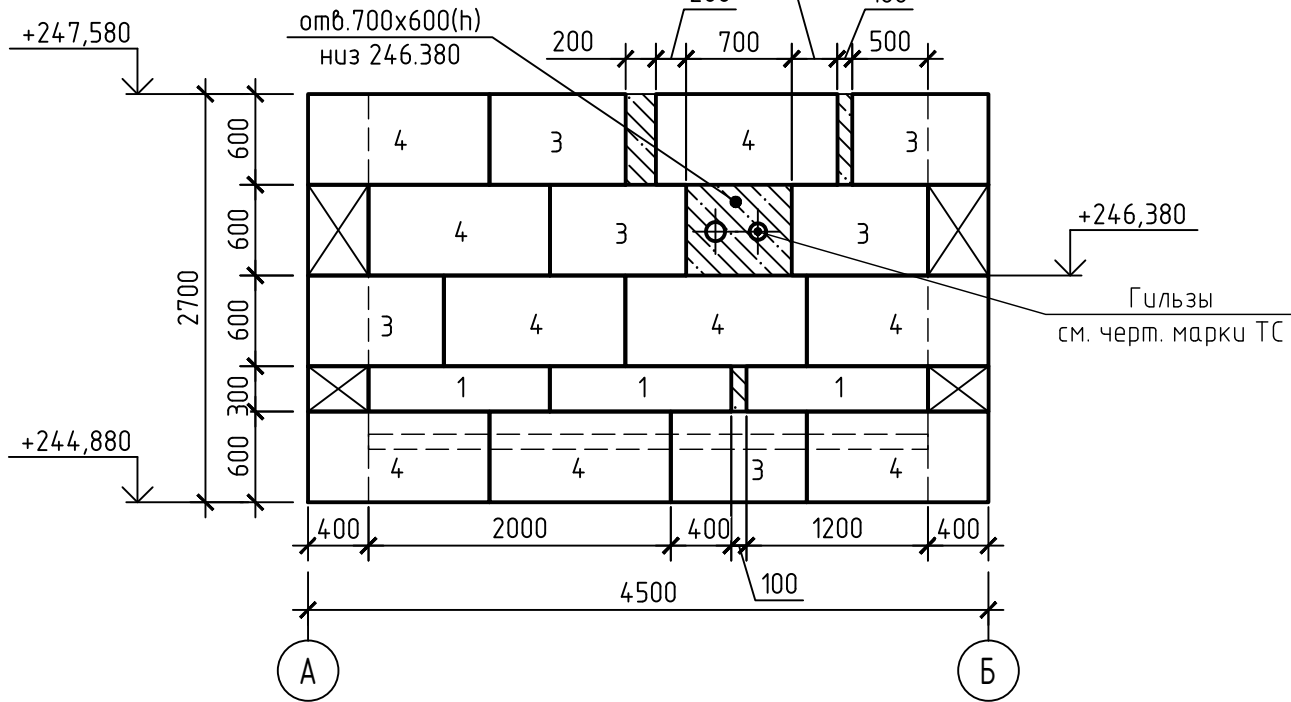

B-B

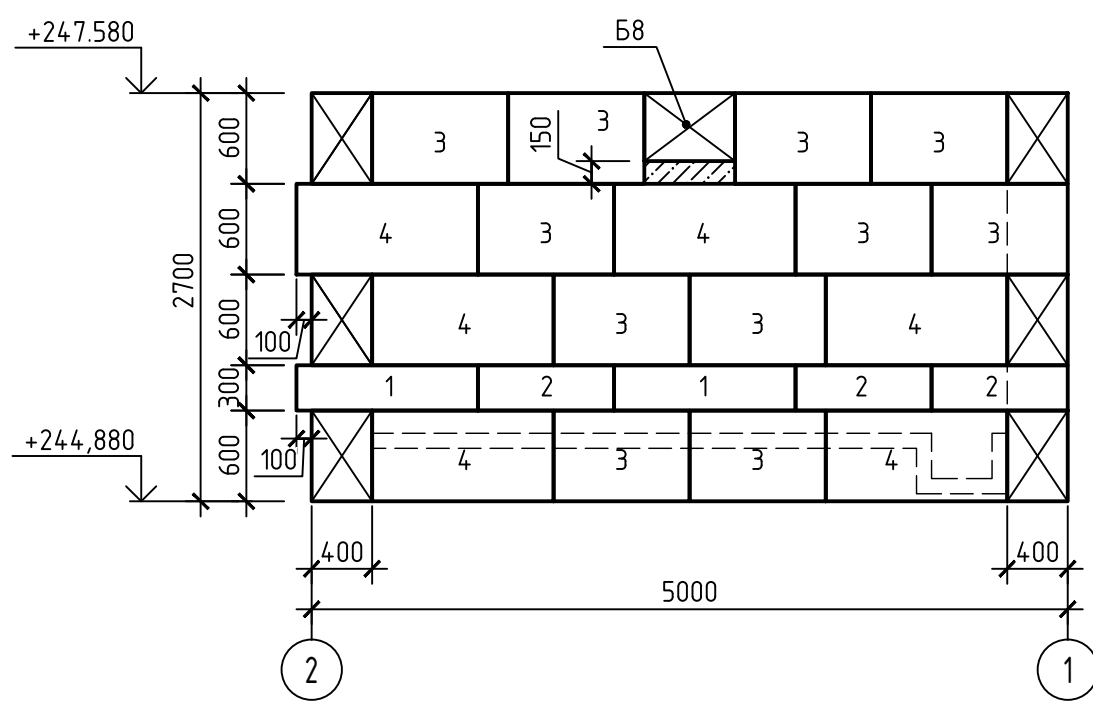

「-」

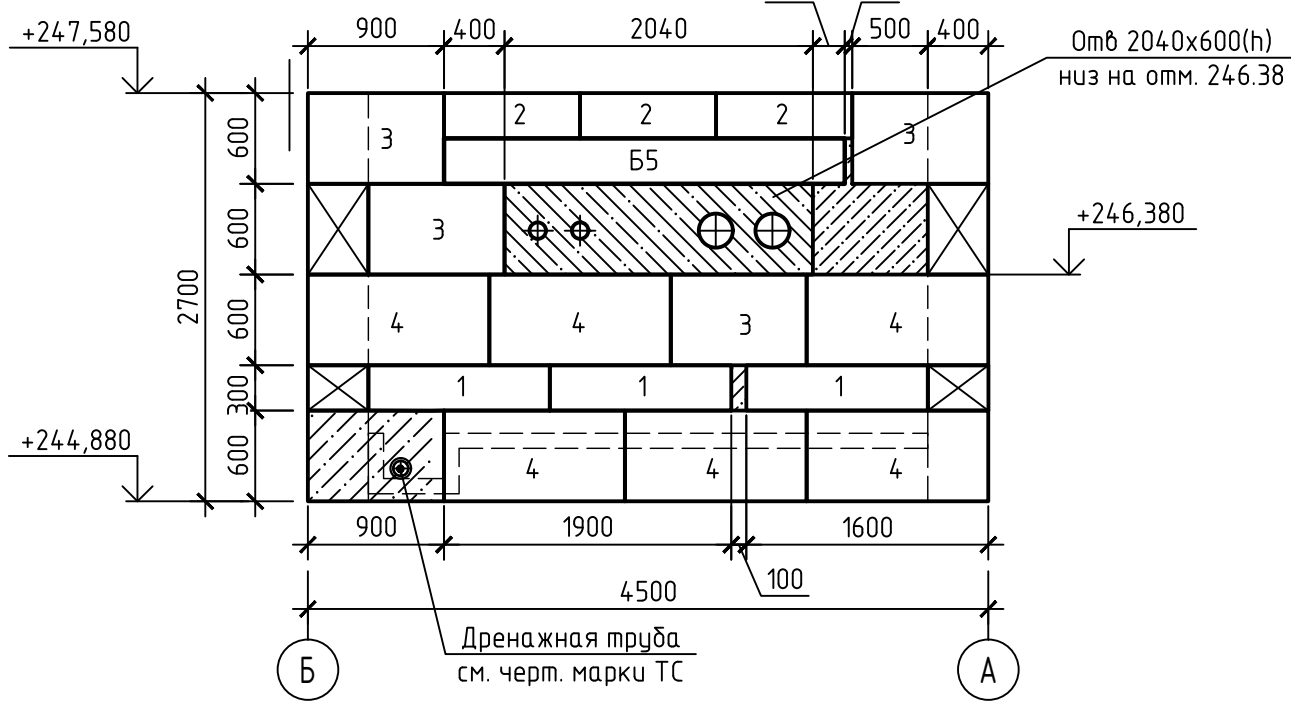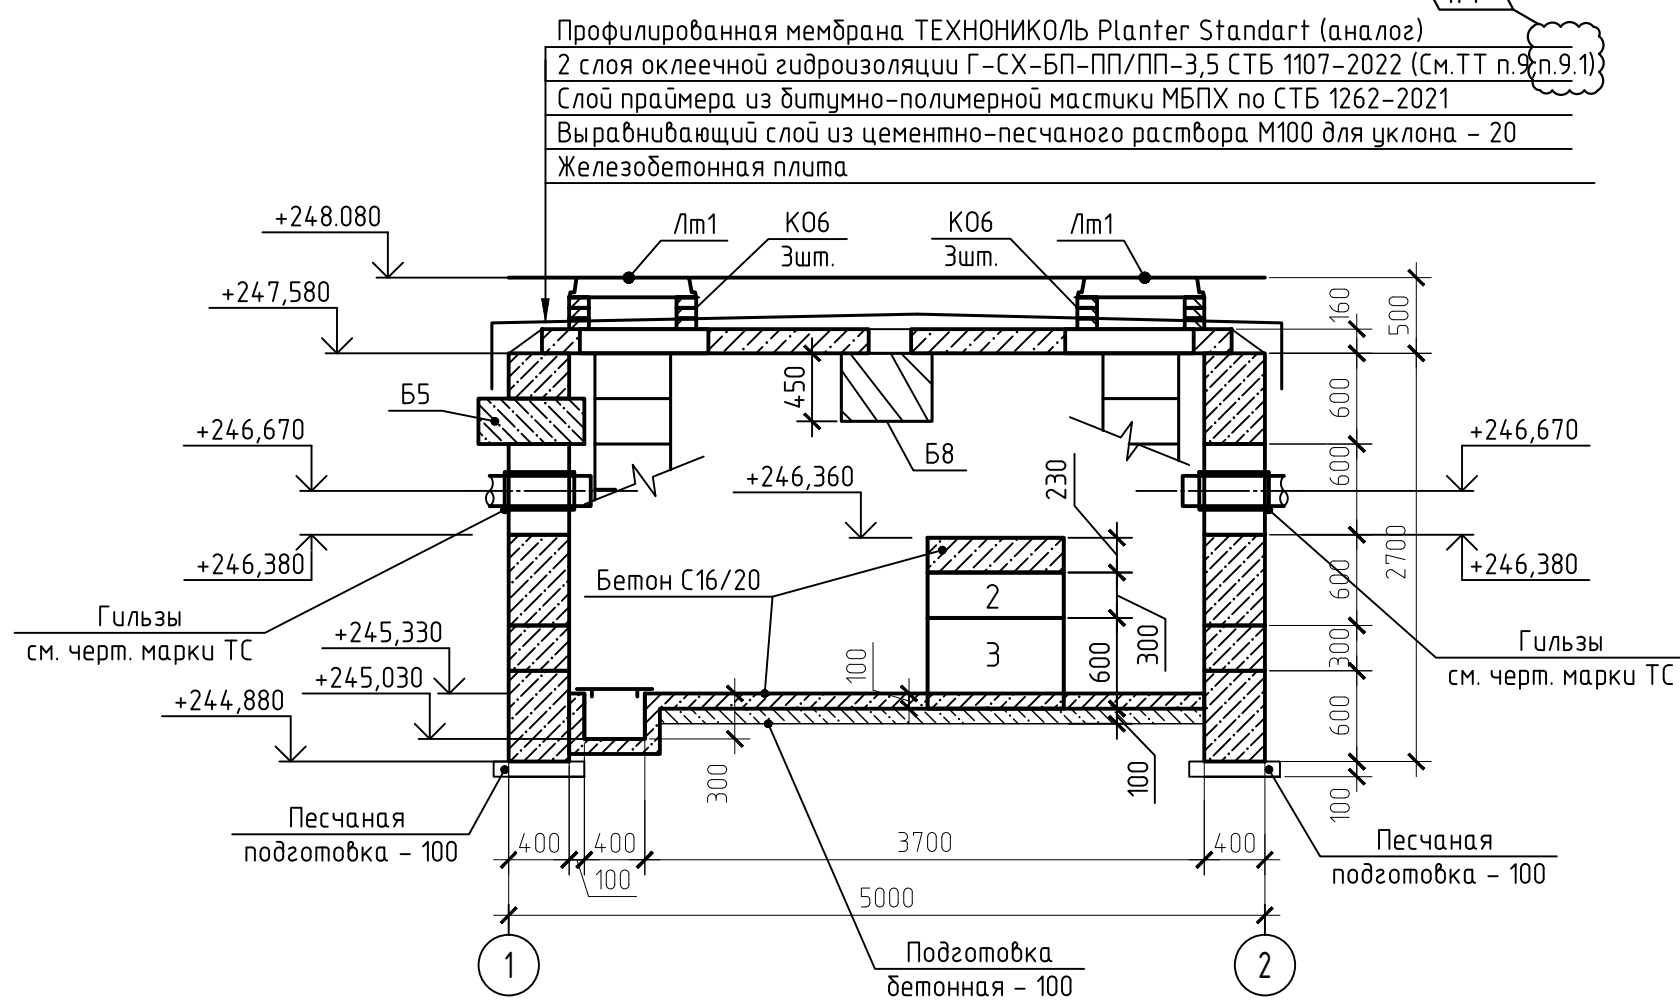
$$1 - 1$$


1. Строительный план см. л.2. Продольный профиль и месторасположение камеры см. черт. 274.06/08/25-ТС.
2. Под сборными конструкциями выполнить подготовку из песка толщиной 100 мм.
3. Под монолитными бетонными конструкциями выполнить подготовку из бетона кл. В8/10 толщиной 100 мм.
4. Фундаментные блоки укладывать на цементно-песчаном растворе М100 с обязательной перевязкой вертикальных швов.
5. Уклон пола к водосточному прямую выполнить планировкой грунта.
6. Плиты перекрытия и балки укладывать на цементно-песчаном растворе М100 толщиной 20 мм.
7. Все сборные элементы головок при монтаже устанавливать на цементно-песчаном растворе марки М100 толщиной 10 мм.
8. Наружные поверхности бетонных и железобетонных конструкций, соприкасающиеся с грунтом, покрыть двумя слоями битумно-полимерной мастики БМБХ по СТБ 1262-2021 по слою грунта (раствор мастики в соотношении или уайт-спирит в соотношении 2:1). Общая толщина покрытия 3,0 мм.
9. По перекрытия выполнить оклеивание гидроизоляцией (см. сеч. 1-1).
9. Оклеивание гидроизоляцией наклеивать методом расстилания.
- 9.1 Гидроизоляция гидроизоляцию застыть на докые плоскости неплот или перекрытия камеры на расстояние не менее 300 мм.
10. Антикоррозионную защиту необработанных поверхностей металлических изделий (шпиль, крышки и корпуса люков) выполнять на заводе изготовителе группой материалов покрытия 1, индекс покрытия "1" ("а" для люков), согласно СН 2.01.07-2020 "Защита строительных конструкций от коррозии". Качество лакокрасочного покрытия должно соответствовать классу V по ГОСТ 9.032-74. Рекомендуется покрывать грунтовкой ГФ-0211 (1 слой) и эмалью ПФ-115 (1 слой аналог) (3 слоя). Общая толщина лакокрасочного покрытия, включая грунтовку 120 мкм.
- Восстановление покрытий, поврежденных в процессе эксплуатации, хранения и монтажа выполнять на монтажной площадке. Срок службы лакокрасочного покрытия 2-5 лет, класс долговечности - высокий (L).
- Крышки и корпуса люков покрыть эмалью зеленого цвета. Общая площадь покраски для 4 люков - 3,2 м².

[illegible]

Согласовано

№ 1111

B301

10

II. ផ្នែក

၀၀၀၀

[illegible]

ກາດສົກ

Þ N°

И