



Колодец ДК-9

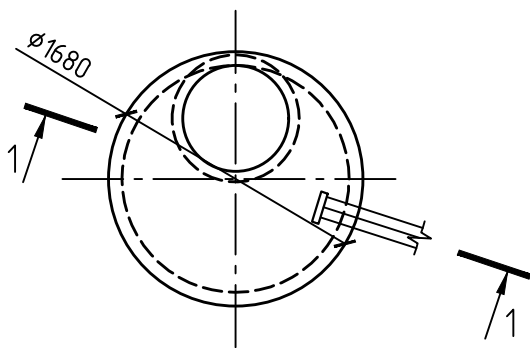

1-1

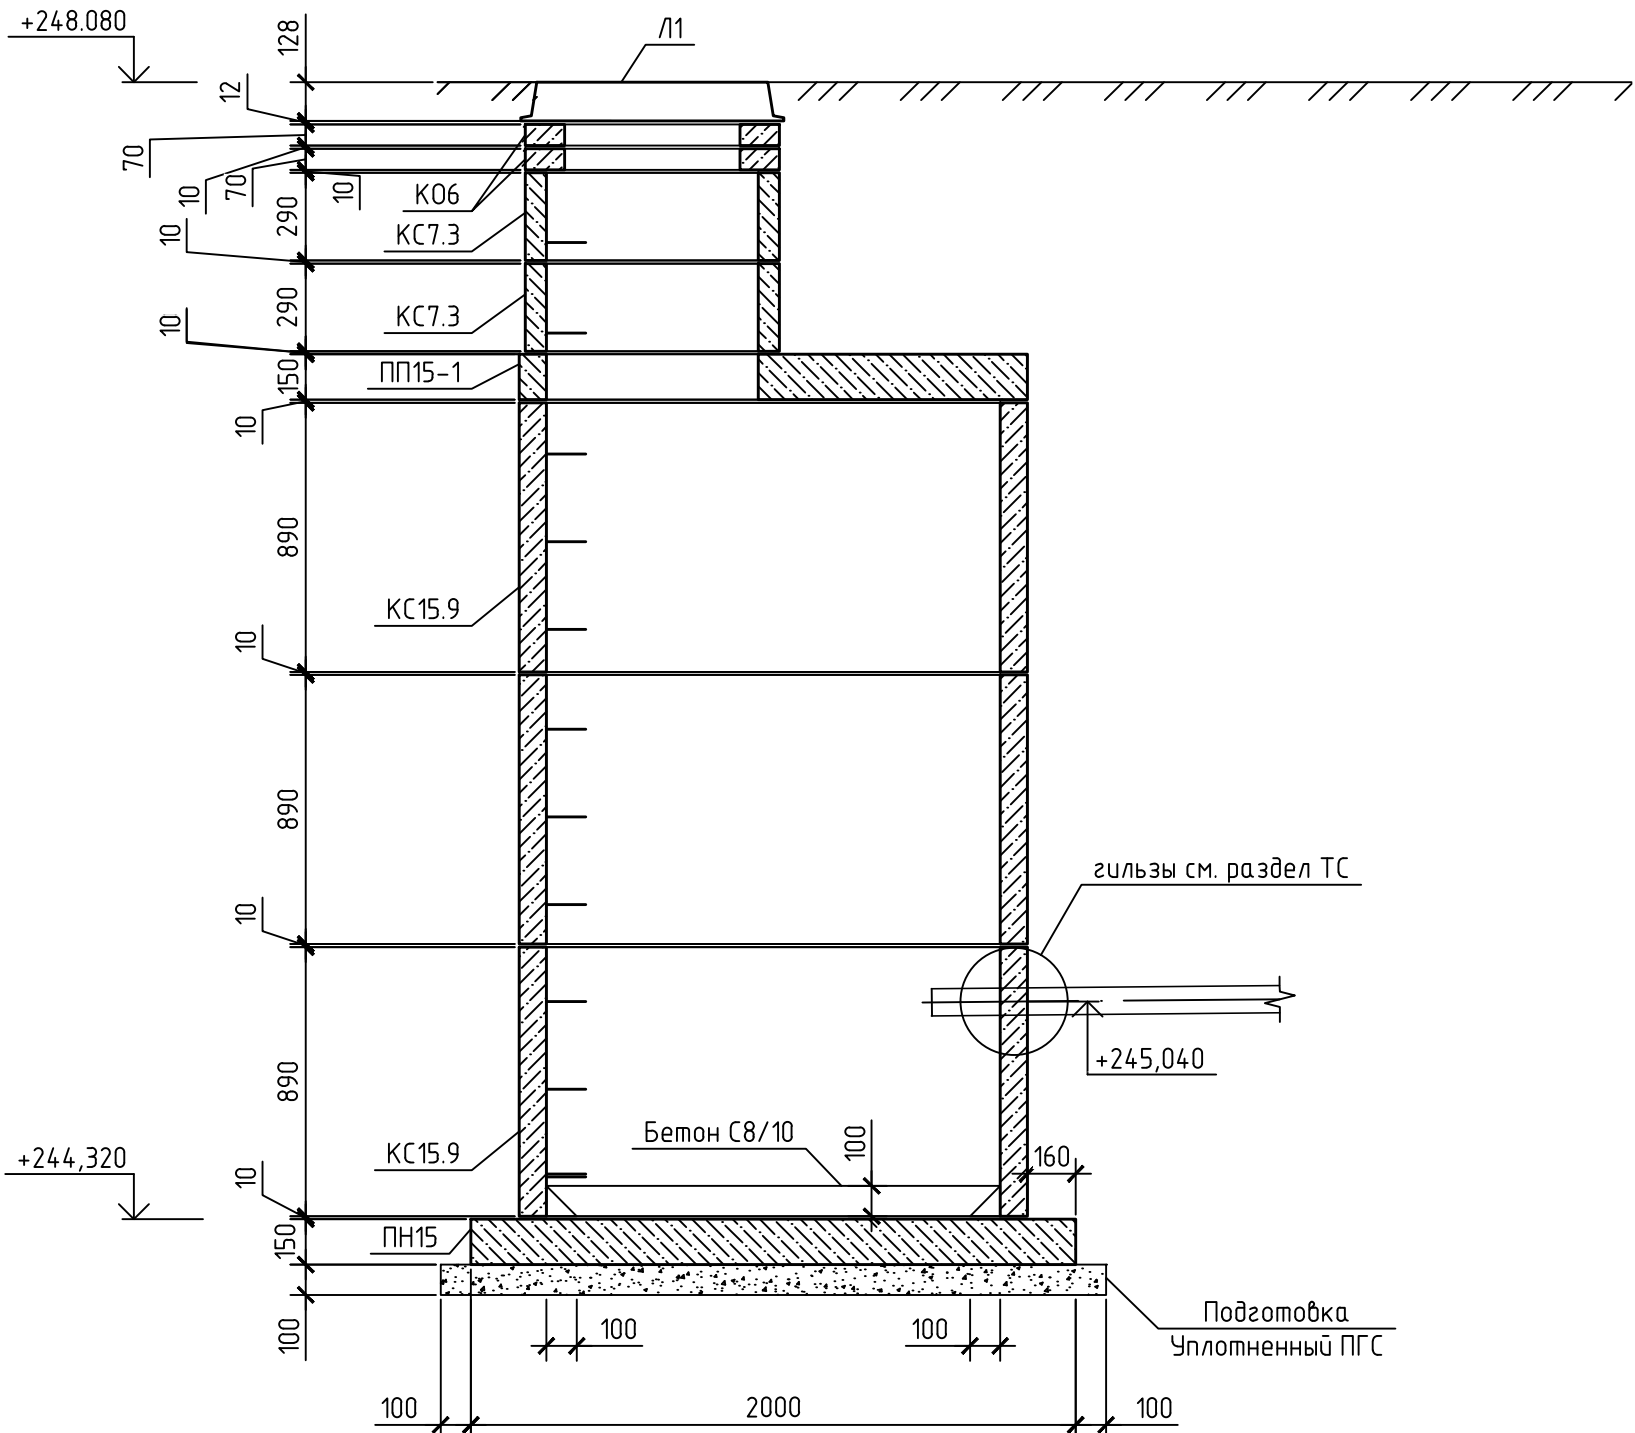

Спецификация элементов

Поз.	Обозначение	Наименование	Кол.	Масса ед.кг	Примечание
ПН15	З.900.1-14 вып.1	Плита днища ПН15	1	950	
КС7.3	З.900.1-14 вып.1	Кольцо стеновое КС7.3	2	130	
КС15.9	З.900.1-14 вып.1	Кольцо стеновое КС15.9	3	1000	
ПП15-1	З.900.1-14 вып.1	Плита перекрытия ПП15-1	1	680	
К06	З.900.1-14 вып.1	Кольцо опарное К06	2	50	
Л1	ГОСТ 3634-2019	Люк Т(С250)-Д.1-58	1	132	
Материалы					
		Бетон С8/10	м³	0.1	
		Бетон С16/20 F150 W4	м³	0.1	

*стеновые кольца выполнить с ходовыми скобами

1 Схему расположения колодца см. чертежи марки ТС.
2 Наружные поверхности железобетонных колец, соприкасающиеся с грунтом, покрыть двумя слоями битумно-полимерной мастики МБПХ по СТБ 1262-2021 по слою грунтовки (раствор мастики в сольвенте или уайт-спирите в соотношении 2:1). Общая толщина покрытия -3,0 мм.
3 Все сборные элементы колодца при монтаже устанавливать на цементно-песчаном растворе марки М100 толщиной 10 мм.
4 Прорез в колодце ДК-9 для прохода дренажного трубопровода выполнить с предварительной сверловкой по контуру проема отверстий диаметром 10 мм шагом 20 мм с последующим бетонированием зазоров между трубой и стенками проема бетоном класса С16/20 на мелком заполнителе. Расход бетона 0.01м³, общая длина рассверливаемых отверстий - 2.4м.
5 Антикоррозионную защиту крышки и корпуса люка выполнять на заводе изготовителе группой материалов покрытия I, индекс покрытия "а", согласно СН 2.01.07-2020 "Защита строительных конструкций от коррозии". Качество лакокрасочного покрытия должно соответствовать классу V по ГОСТ 9.032-74. Рекомендуется покрывать грунтовкой ГФ-021 (1 слой) и эмалью ПФ-115 (2 слоя) зеленого цвета (или аналоги). Общая толщина лакокрасочного покрытия, включая грунтовку 80 мкм. Общая площадь покраски для 1 люка - 0,8 м².
Восстановление покрытий, поврежденных в процессе транспортирования, хранения и монтажа выполнять на монтажной площадке. Срок службы лакокрасочного покрытия 2-5 лет, класс долговечности - низкий (L).

						274.06/08.25-ТС.КЖ					
						Реконструкция тепловых сетей от МНУ-1 до ул. Гудырева, 2; от проезжа 1 до ЦТП по ул. Фоселя, 17; от ТК 776/0102 до здания по ул. Фоселя, 19; от ТК 776/0103 до ЦТП №-454; от ЦТП по ул. Фоселя, 17 до здания по ул. Фоселя, 19; от ТК 776/0301 до ТК 776/0201, до зданий по пр-ту Независимости, 220/21, 220/8, 220/1, ул. Фоселя, 1, 14, до ТК 776/1; от ТК 776/0606 до здания по ул. Гудырева, 6; транзитных трубопроводов в здании по ул. Гудырева, 22 в г. Мыске					
Изм.	Кол. уч.	Лист	№ док.	Подп.	Дата				Стадия	Лист	Листов
ГИП		Баканов			03.26				С	42	
Разработал		Каретникова			03.26						
Утвердил		Баканов			03.26				000 "Комплекс ЭнергоПроект"		
Н. контр.		Антонов			03.26	ДК-9					