

Согласовано					
Инв. № подл.	Подп. и дата	Взам. инв. №			
Инв. № подл.					

Схема элементов трассы от УП11 до ТК-776/0301рек.

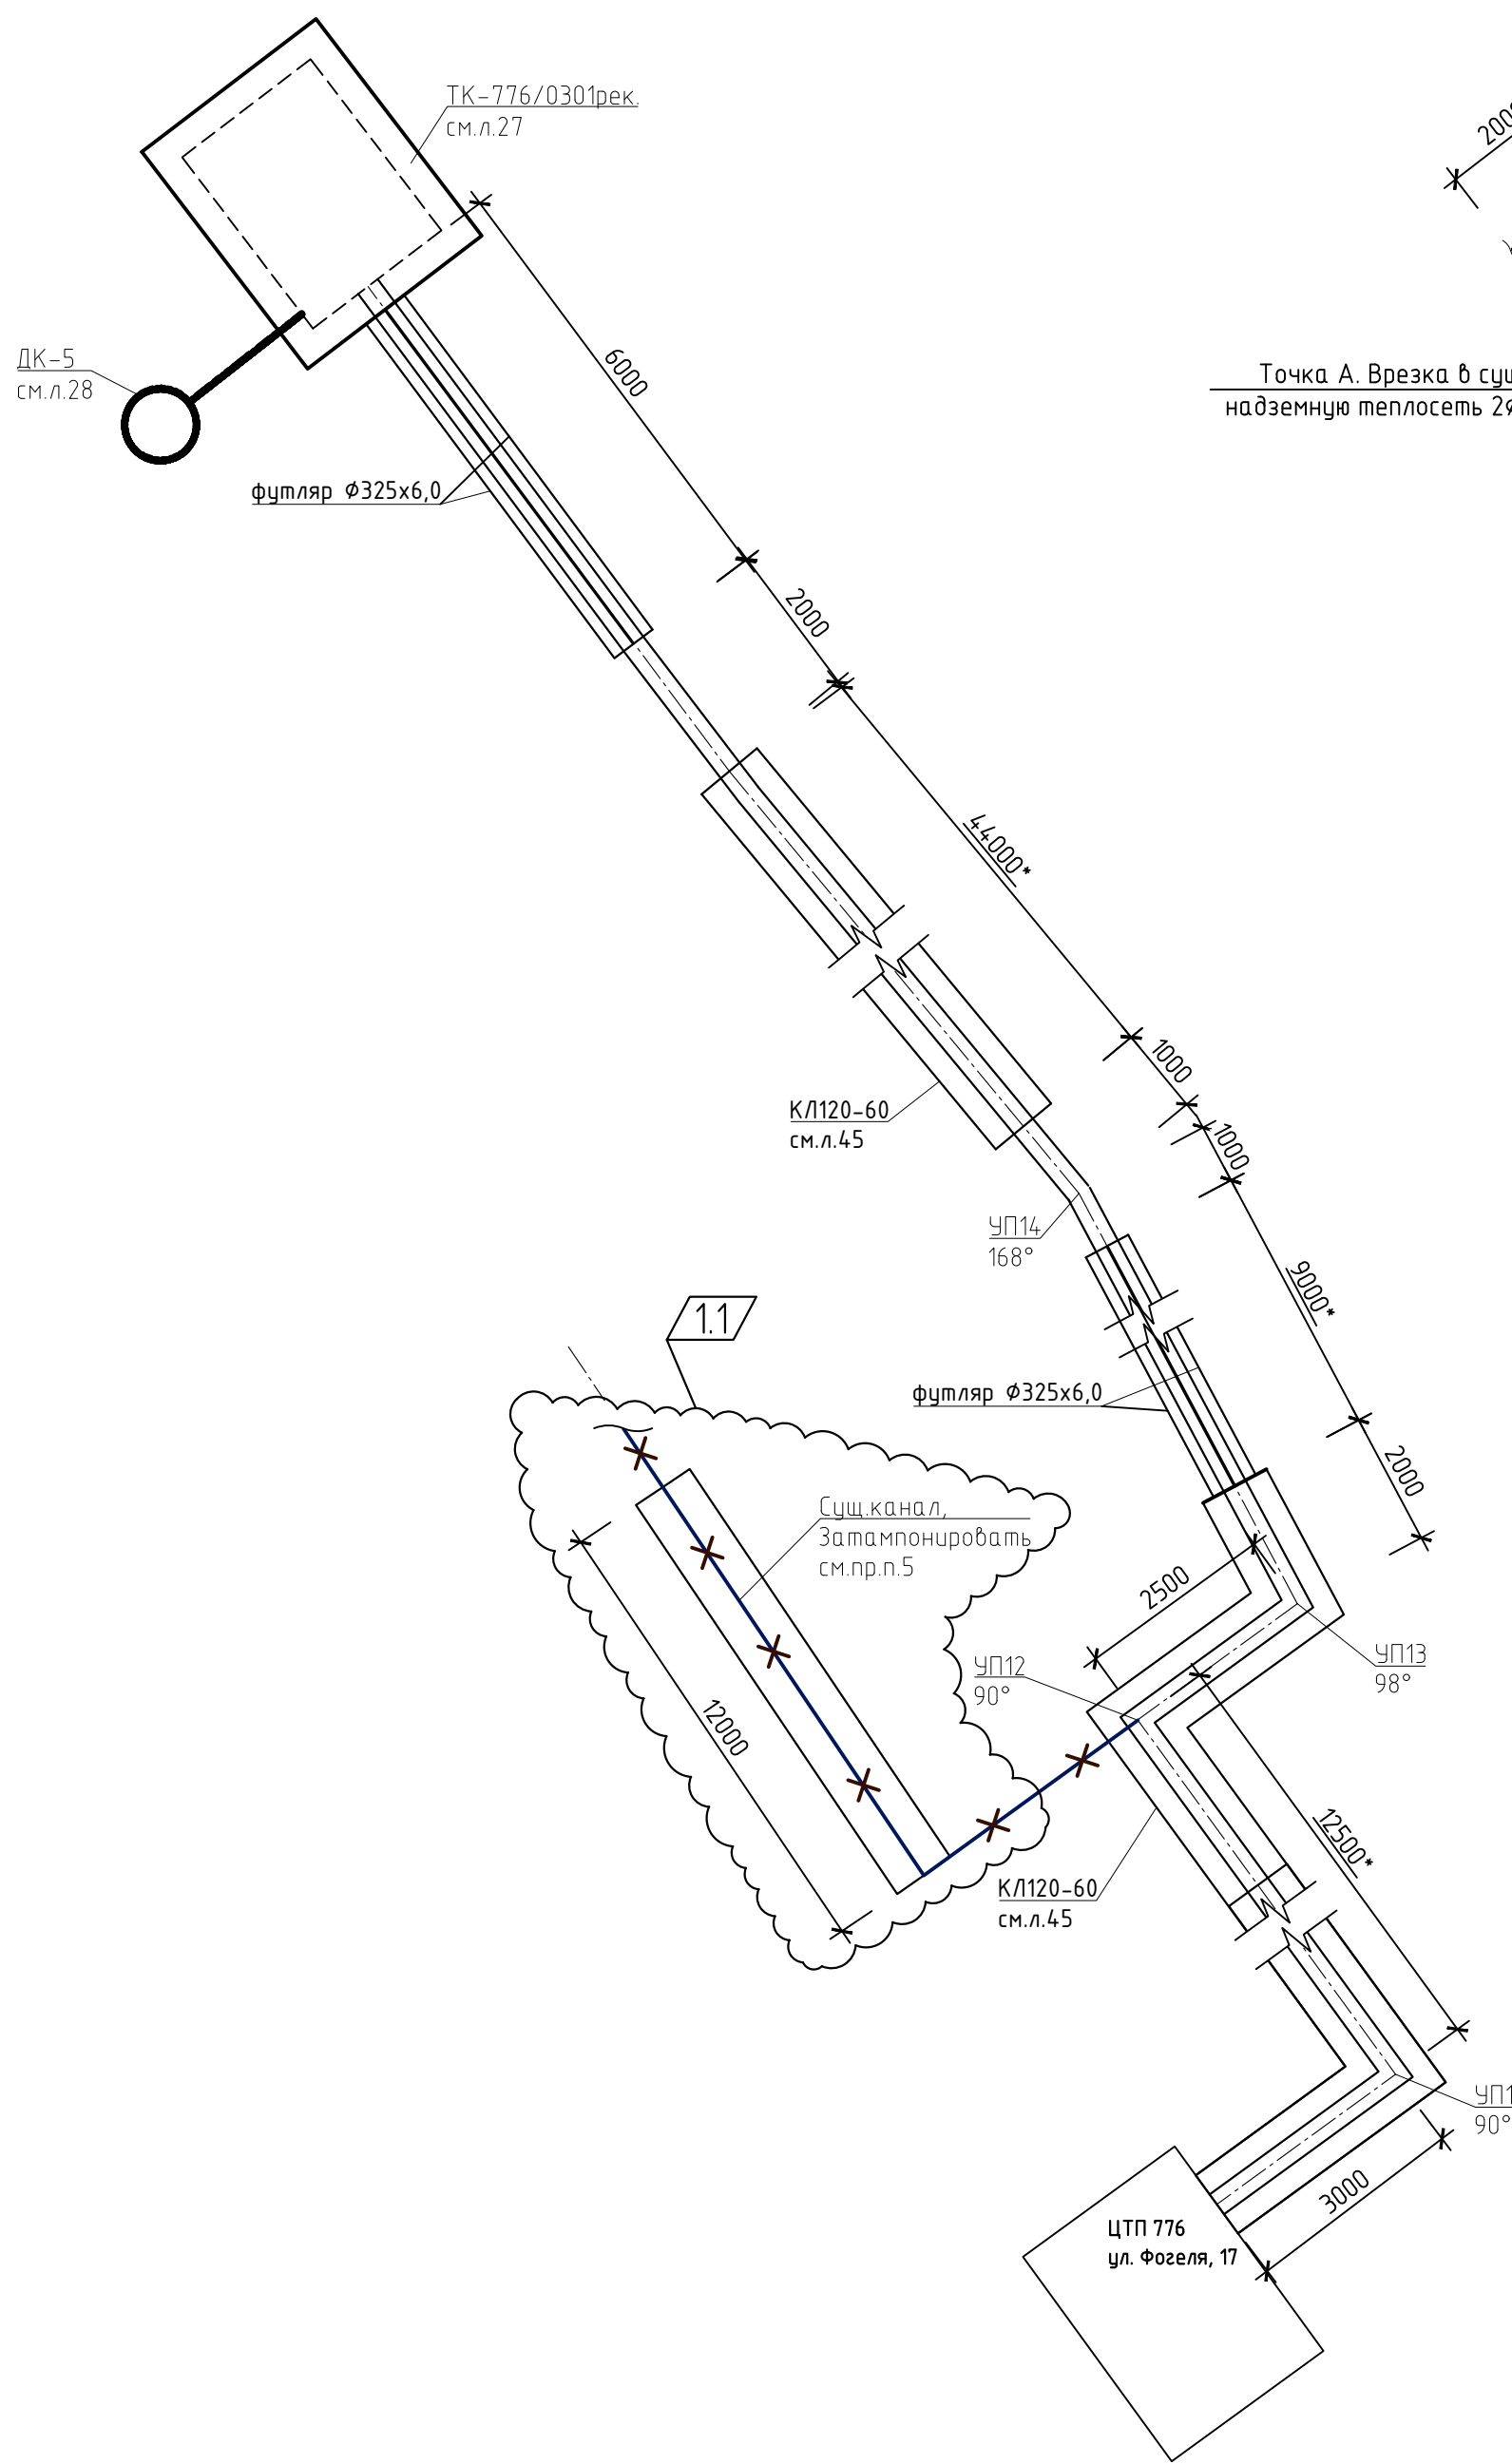


Схема участка теплоотрады УП1.

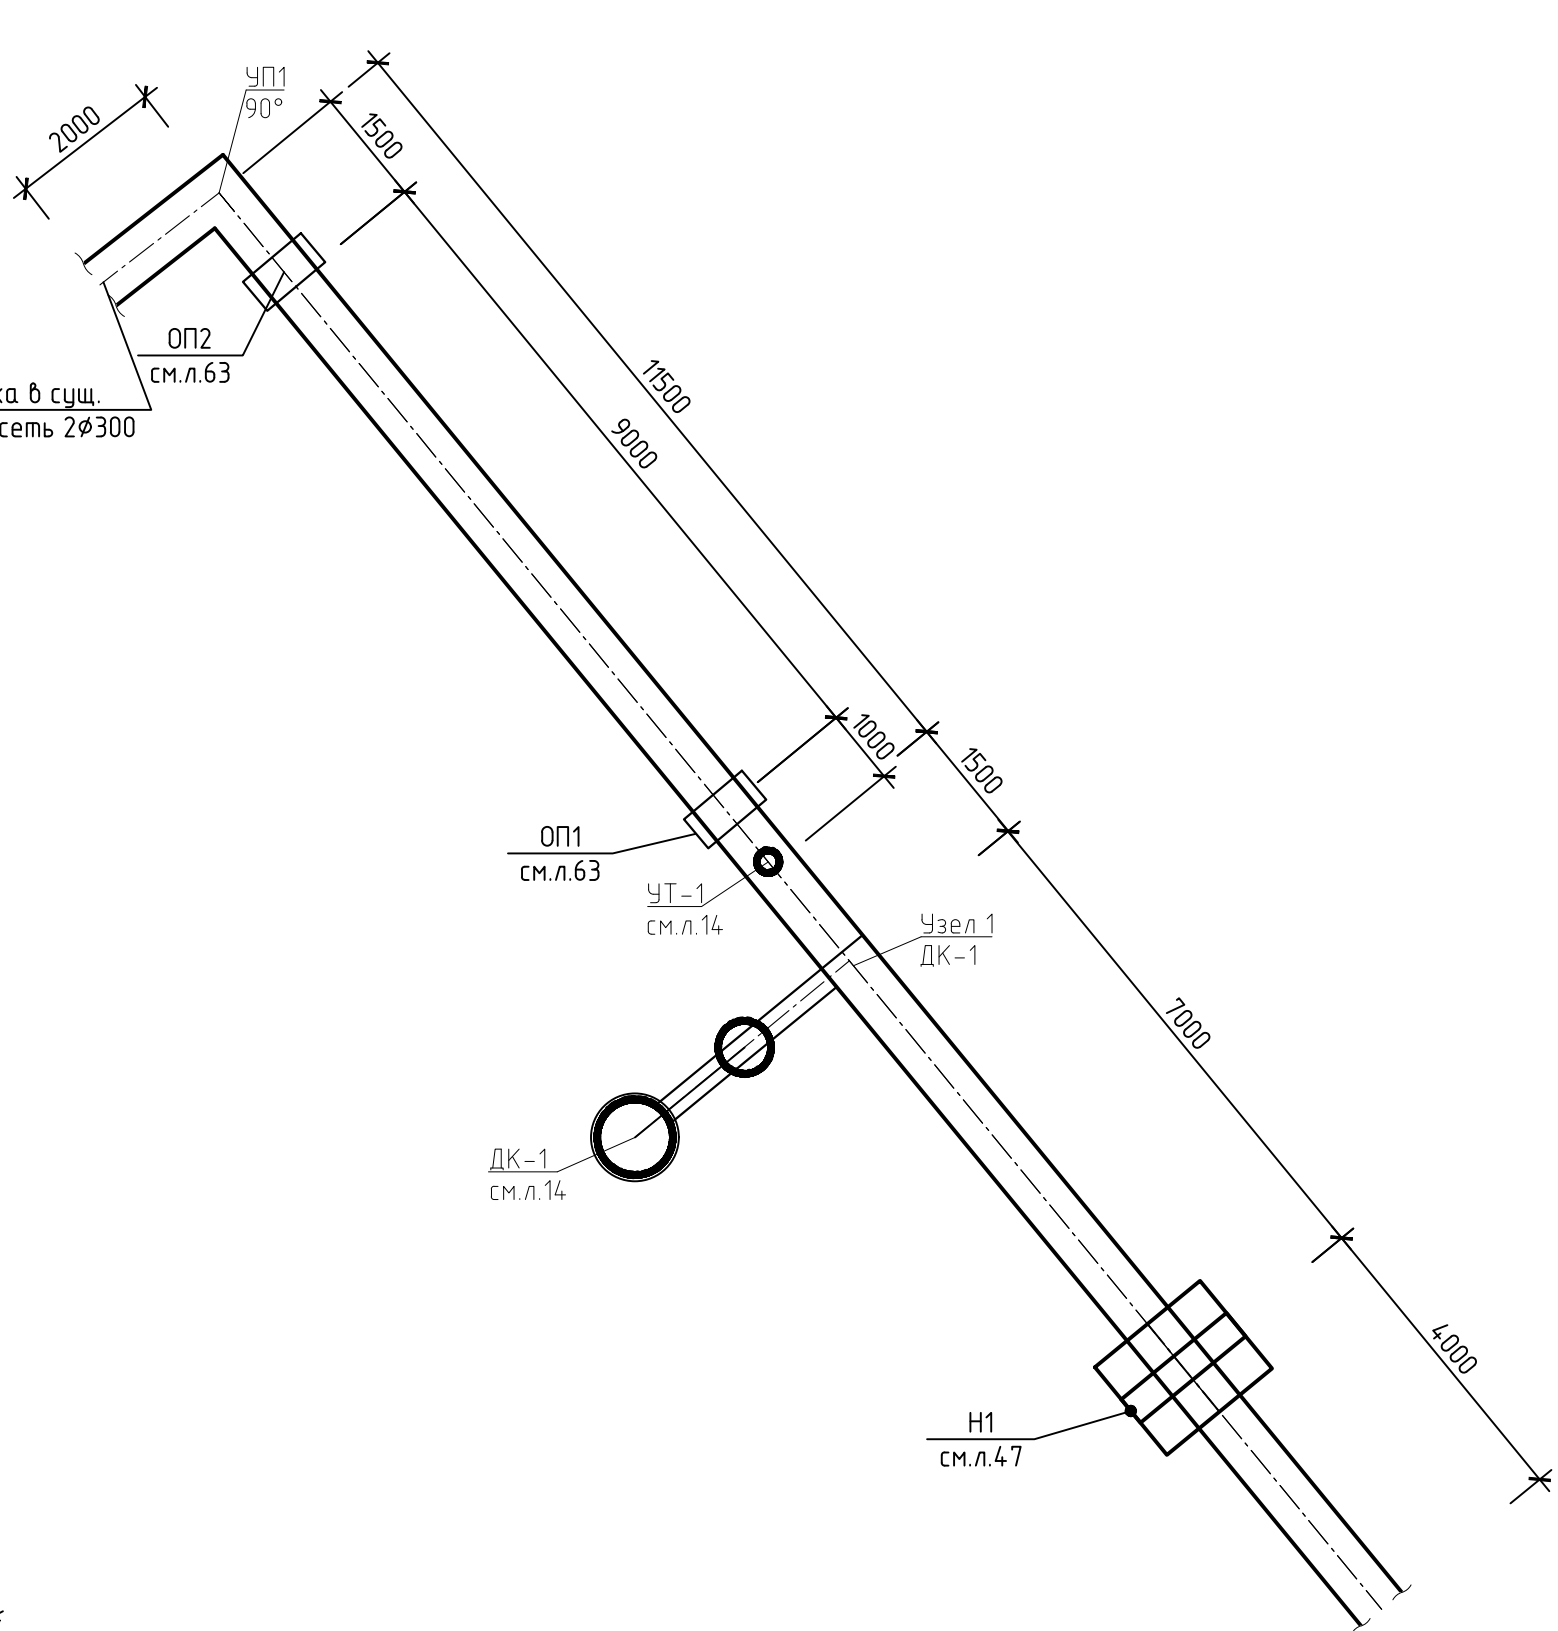


Схема элементов трассы от УТ-5 до ТК 776/0403 .

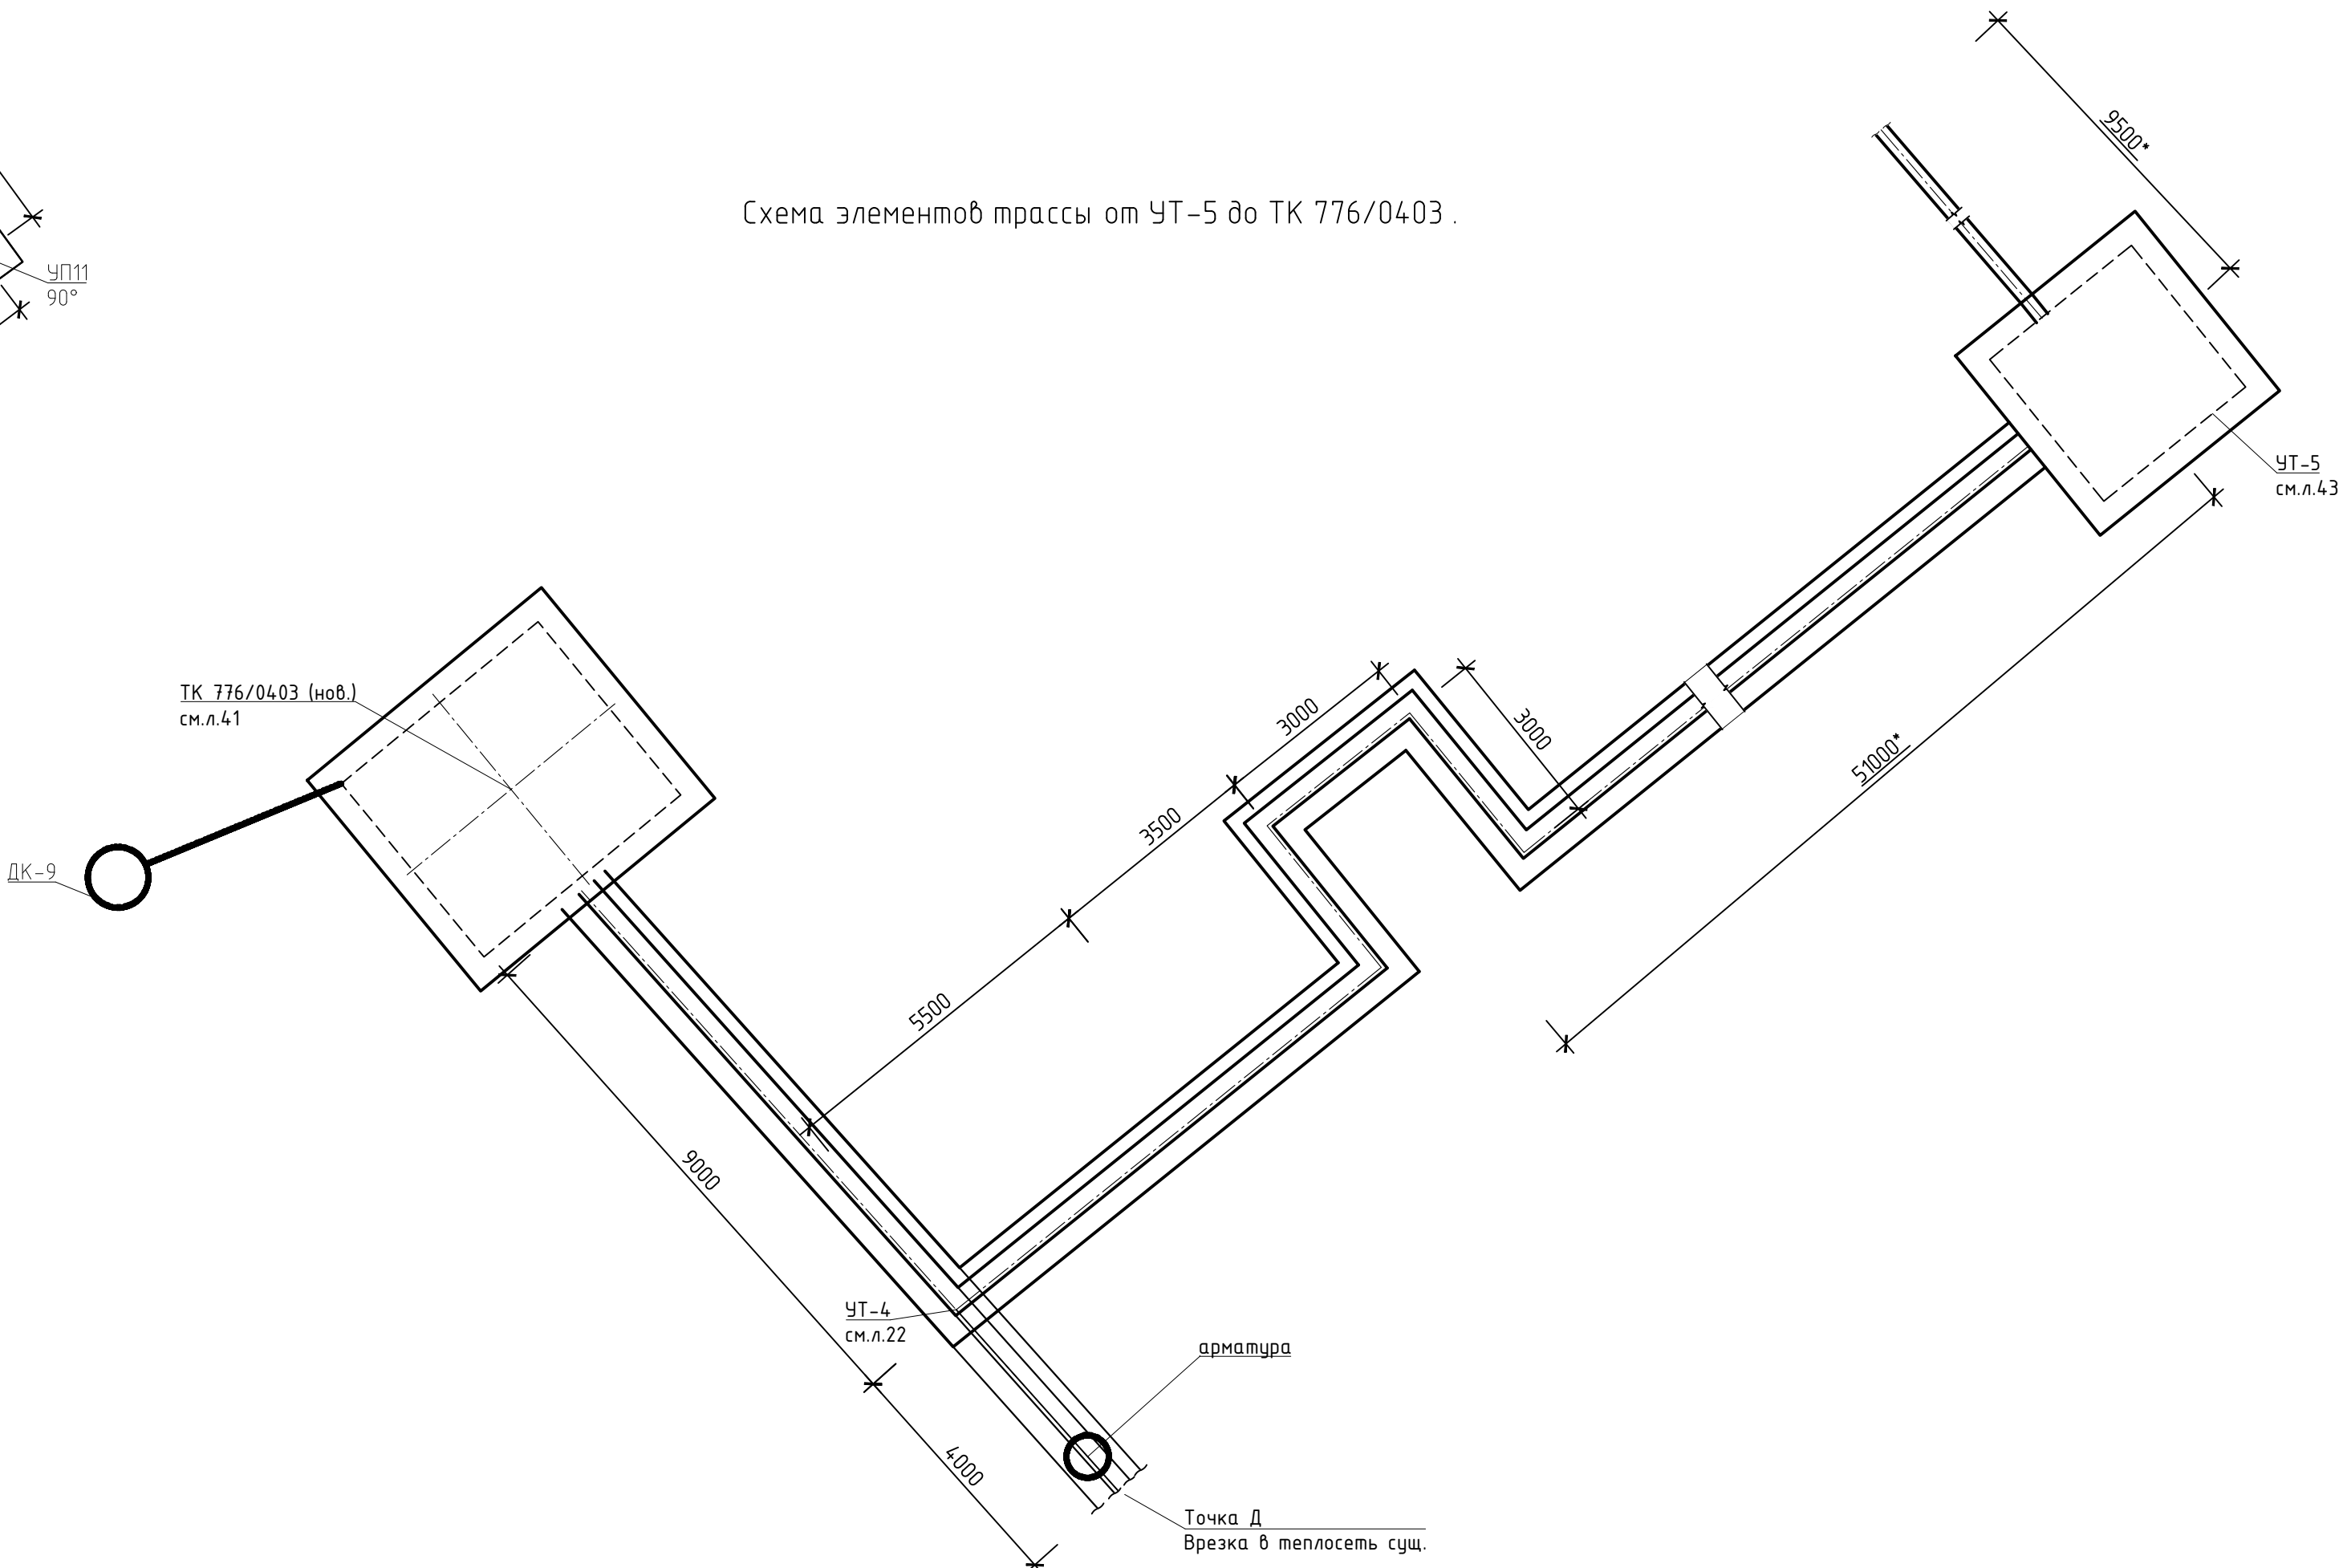


Схема расположения ТК-776/0102(ноб.)


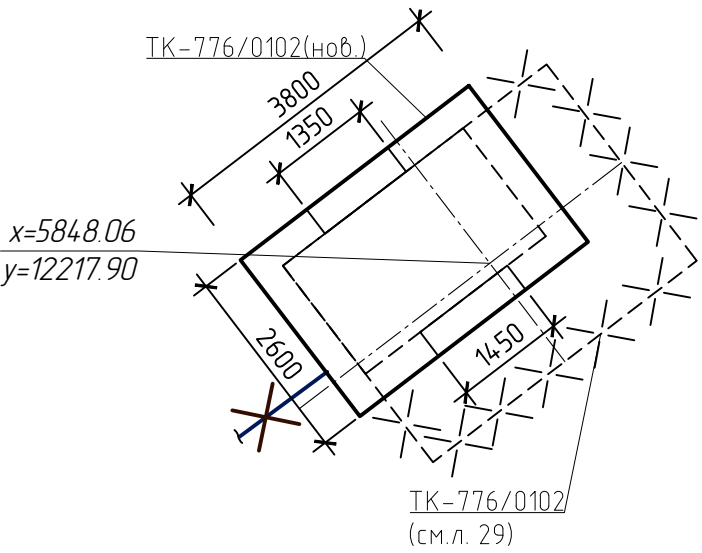


Схема расположения ТК-776/0103(рек.)

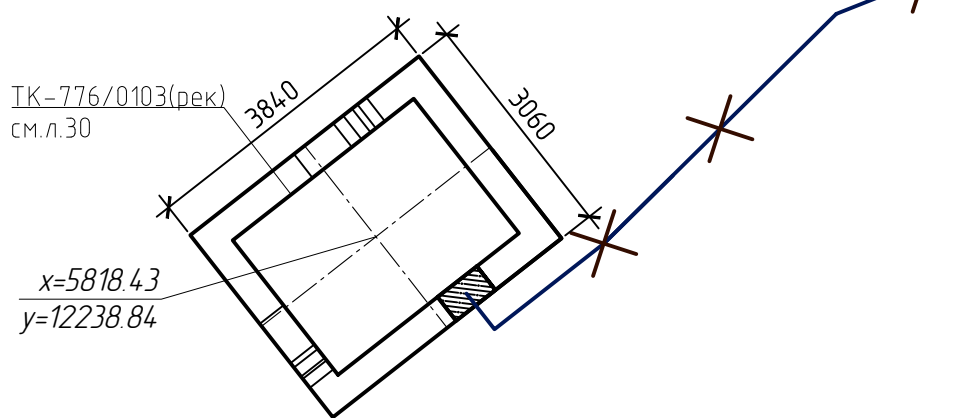

- 1.2
1. Общие указания с.м. л.1

2. По данному листу работать совместно с листами 5-9.

3. Размеры обозначенные знаком "" уточнить по месту.

4. Месторасположение теплоотрады (каналов) на местности с.м. черт. марки ТС.

5. Существующий канл затампонировать (Расход бетона С16/20 - 8,7м³)

						274.06/08.25-ТС.КЖ		
1	2	изм.	-	04.26	04.26	Реконструкция тепловых сетей от Микс-ТЗ (по ул. Путилова, 3а) до трассы 2, от трассы 1 до ЦТП по ул. Фосетя, 17, от ТК 776/0102 до здания по ул. Фосетя, 19, от ТК 776/0103 до ЦТП по ул. Фосетя, 17 до здания по ул. Фосетя, 19, до ТК 776/0301 до ТК 776/0301 до здания по ул. Путилова, 220/21, 220/20, 220/19 ул. Фосетя, 1-14, до ТК 776/01 до ТК 776/0606 до здания по ул. Путилова, 6, проанализировать в здании по ул. Путилова, 22 в 2 Миксе		
Изм.	Кол. уч.	Лист	№ док.	Подп.	Дата			
ГИП	Баканов	03.26				Схема элементов трассы от УП11 до ТК-776/0301рек.от УТ-5 до ТК 776/0403. Схема участка теплоотрады УП1.Схема расположения ТК-776/0102(ноб.), ТК-776/0103(рек.)		
Разработал	Вашкевич	03.26						
Утвердил	Баканов	03.26				000		
Н. контр.	Антонов	03.26						
						Комплекс ЭнергоПроект	Лист	Листов
						С	9	