
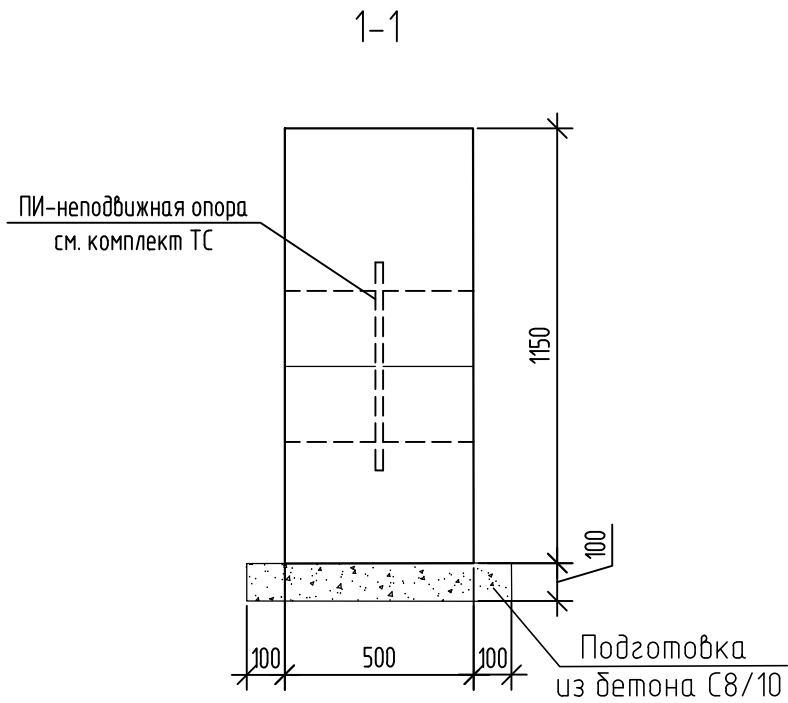




Согласовано				
Инф. № подл.	Подп. и дата	Взам. инф. №		

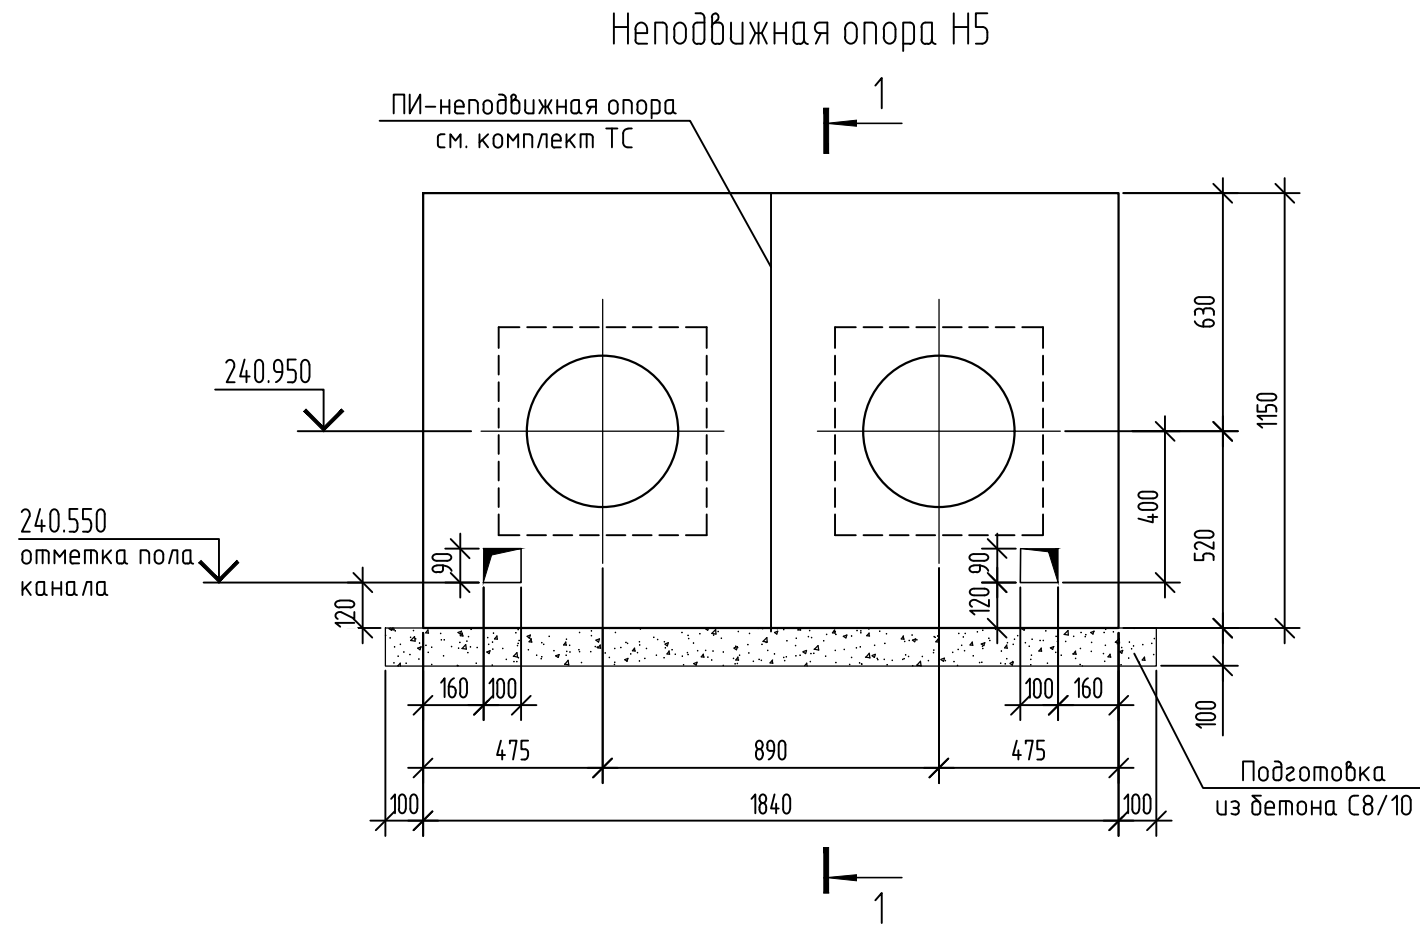

Спецификация элементов неподвижной опоры Н5

Поз.	Обозначение	Наименование	Кол.	Масса ед., кг.	Примечание
		Неподвижная опора Н5			
1		12 S500 СТБ 1704-2012 м.п.	48.9	0.888	
2		8 S500 СТБ 1704-2012 L=480	84	0.19	
3		12 S500 СТБ 1704-2012 L=600	16	0.54	
		Материалы			
		Бетон кл. С16/20 F100, W4 м3	0.81		
		Бетон кл. С8/10, м3	0.15		

Неподвижная опора Н5
Армирование

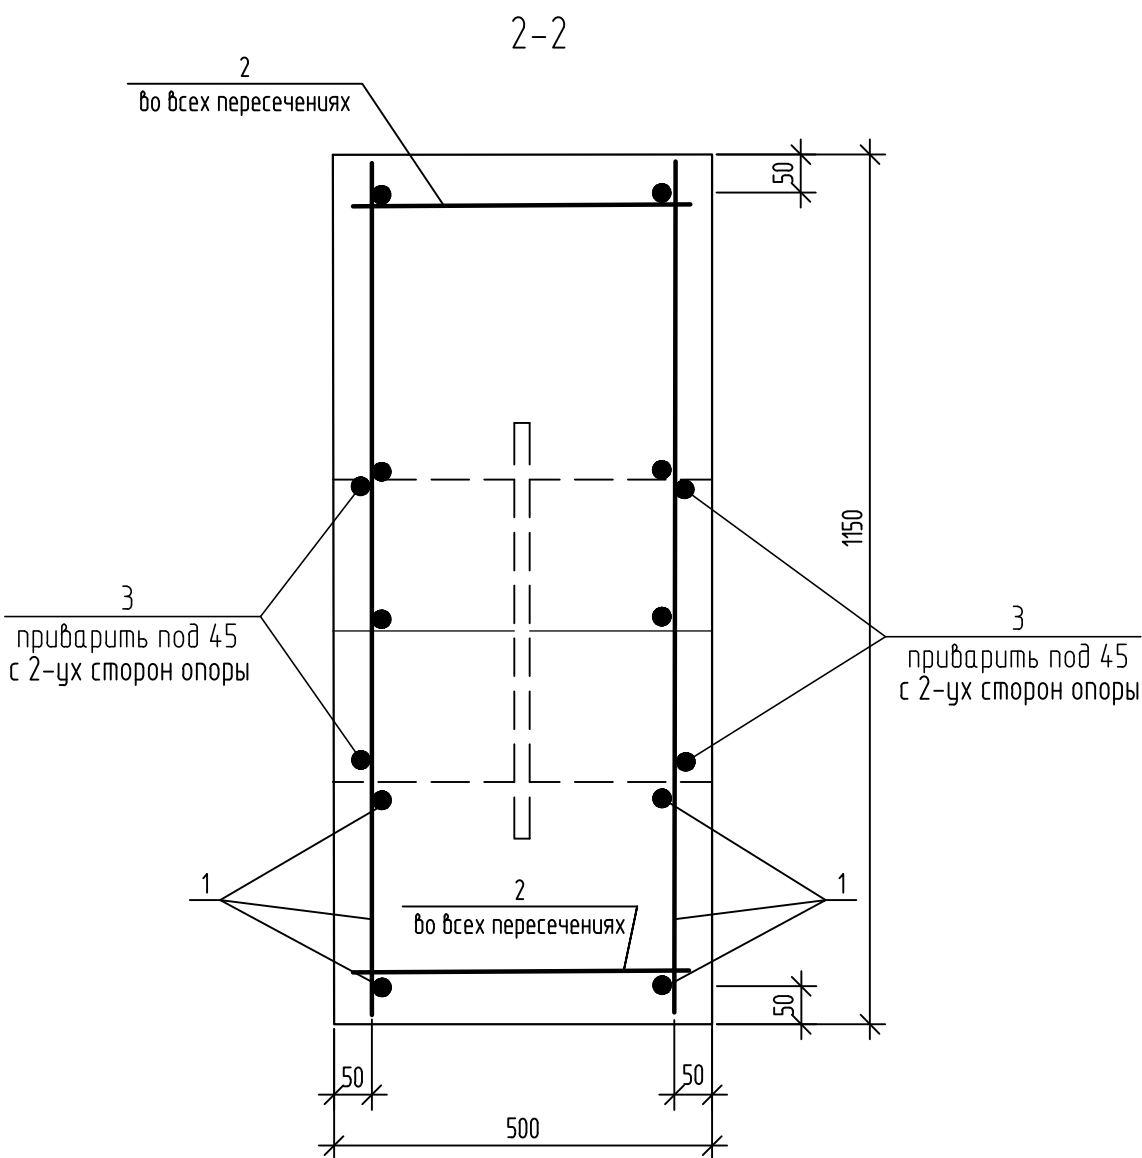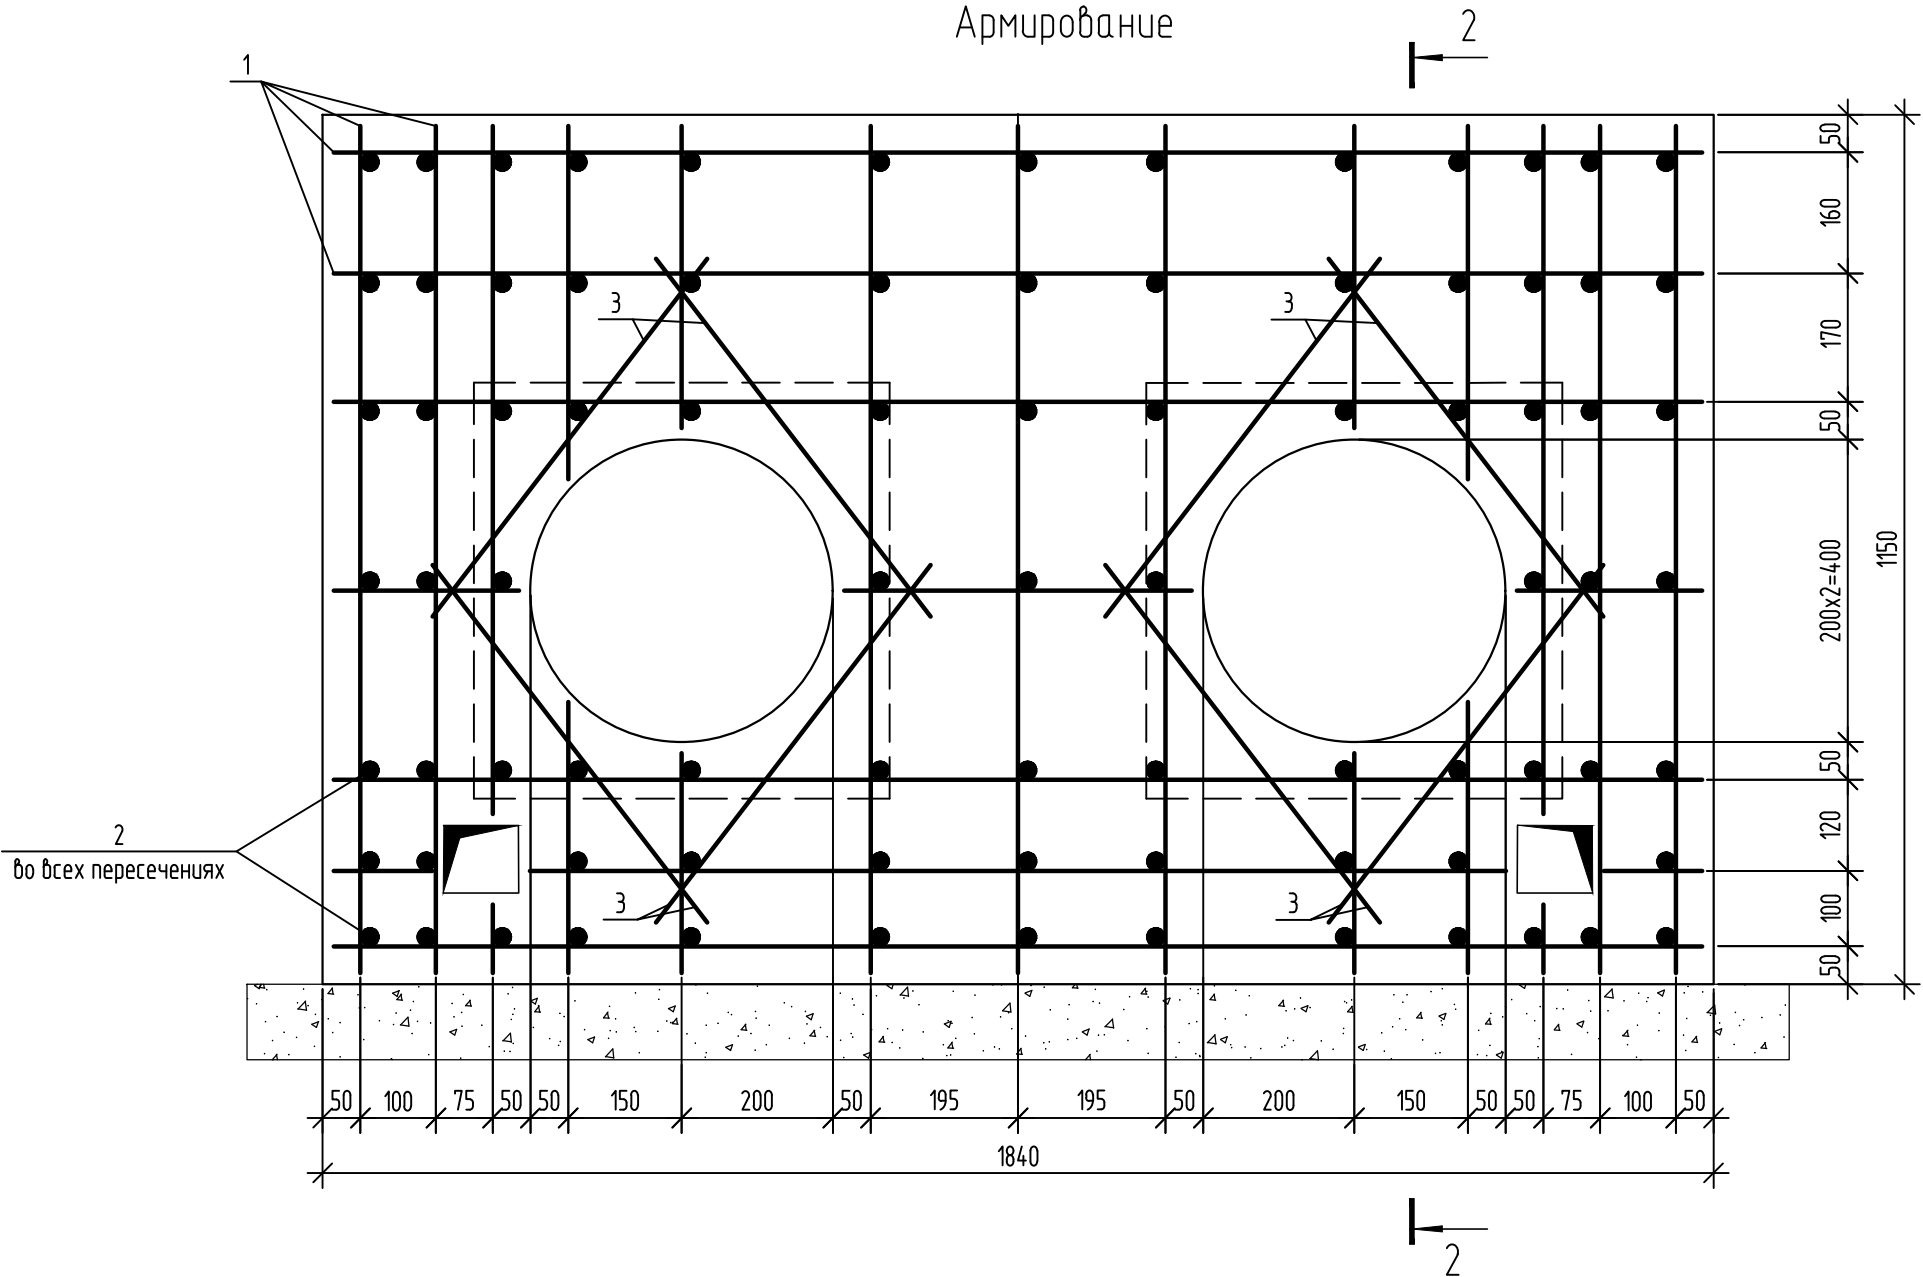

Ведомость расхода стали на элемент, кг.

Марка элемента	Изделия арматурные					Всего
	Арматура класса					
	S500					
	СТБ 1704-2012					
	Ø8	Ø12		Итого		
Н5	15.96	52.07		68.03	68.03	

- Данный лист смотреть с листами 4, 57, 58, листами комплекта ТС.
- Боковые поверхности щитовой опоры окрасить 2 слоями мастики "Аутокрин" по ТУ РБ 14511885.005-98 по битумному праймеру.
- Арматуру, попадающую в зону гильз, разрезать по месту и приварить к гильзам.
- Арматуру, попадающую в зону опорного листа технологической опоры, разрезать по месту.
- Одиночные стержни объединить в пространственный каркас при помощи контактной точечной электросварки посредством сварочных клещей или путем вязания проволокой $\phi 1.2-2.0$ мм ($m=0.2$ кг-на одну опору) во всех пересечениях.
- Распалубку монолитной конструкции производить после набора бетоном 70% проектной прочности.

							274.06/08.25-ТС.КЖ
							Реконструкция тепловых сетей от Мун. ТЭЦ по ул. Путилово, 3а до врезки 2, от врезки 1 до ЦТП по ул. Фоселя, 17, от ТК 776/0102 до здания по ул. Фоселя, 19, от ТК 776/0103 до ЦТП №454, от ЦТП по ул. Фоселя, 17 до здания по ул. Фоселя, 19, до ТК 776/0301, до ТК 776/0201, до здания по пр-ту Независимости, 220/21, 220/8, 220/1, ул. Фоселя, 1, №1, до ТК 776/1, от ТК 776/0606 до здания по ул. Гурьева, 6, транзитных трубопроводов в здании по ул. Гурьева, 22 в г. Минске
Изм.	Кол. уч.	Лист	№ док.	Подп.	Дата		
ГИП	Баканов				03.26		Стадия
Разработал	Каретникова				03.26		Лист
Утвердил	Баканов				03.26		Листов
Н. контр.	Антонов				03.26	Неподвижные опоры Н5	59
						000 "КомплексЭнергоПроект"	