
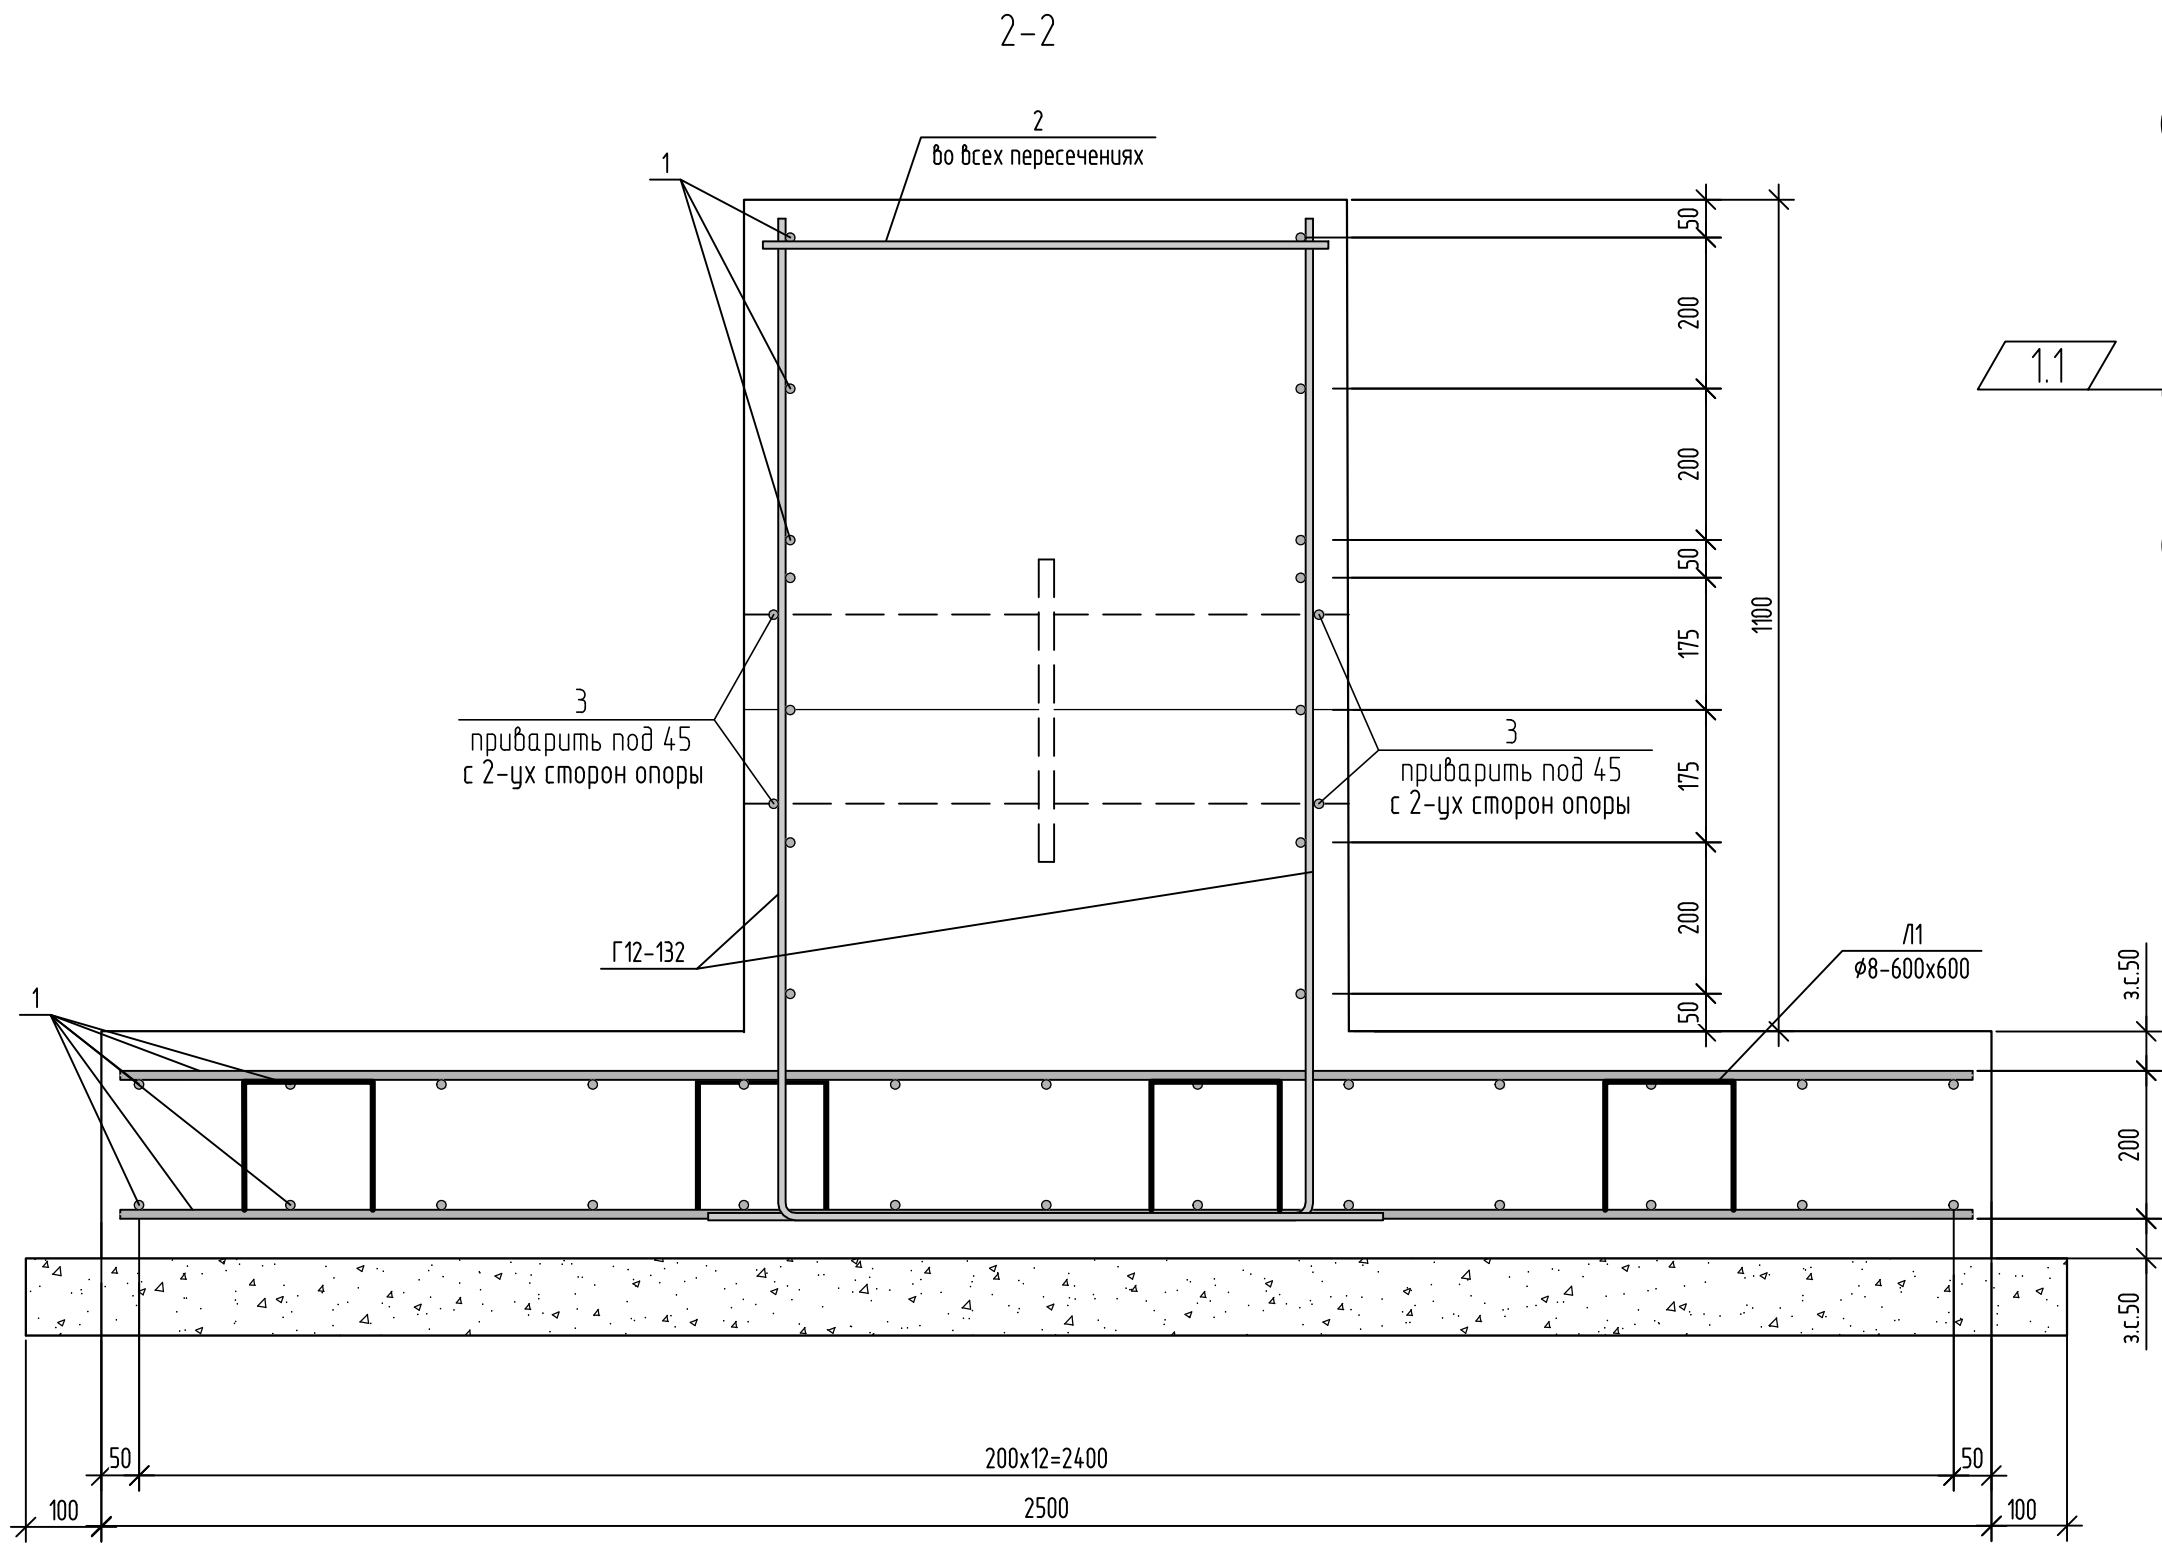
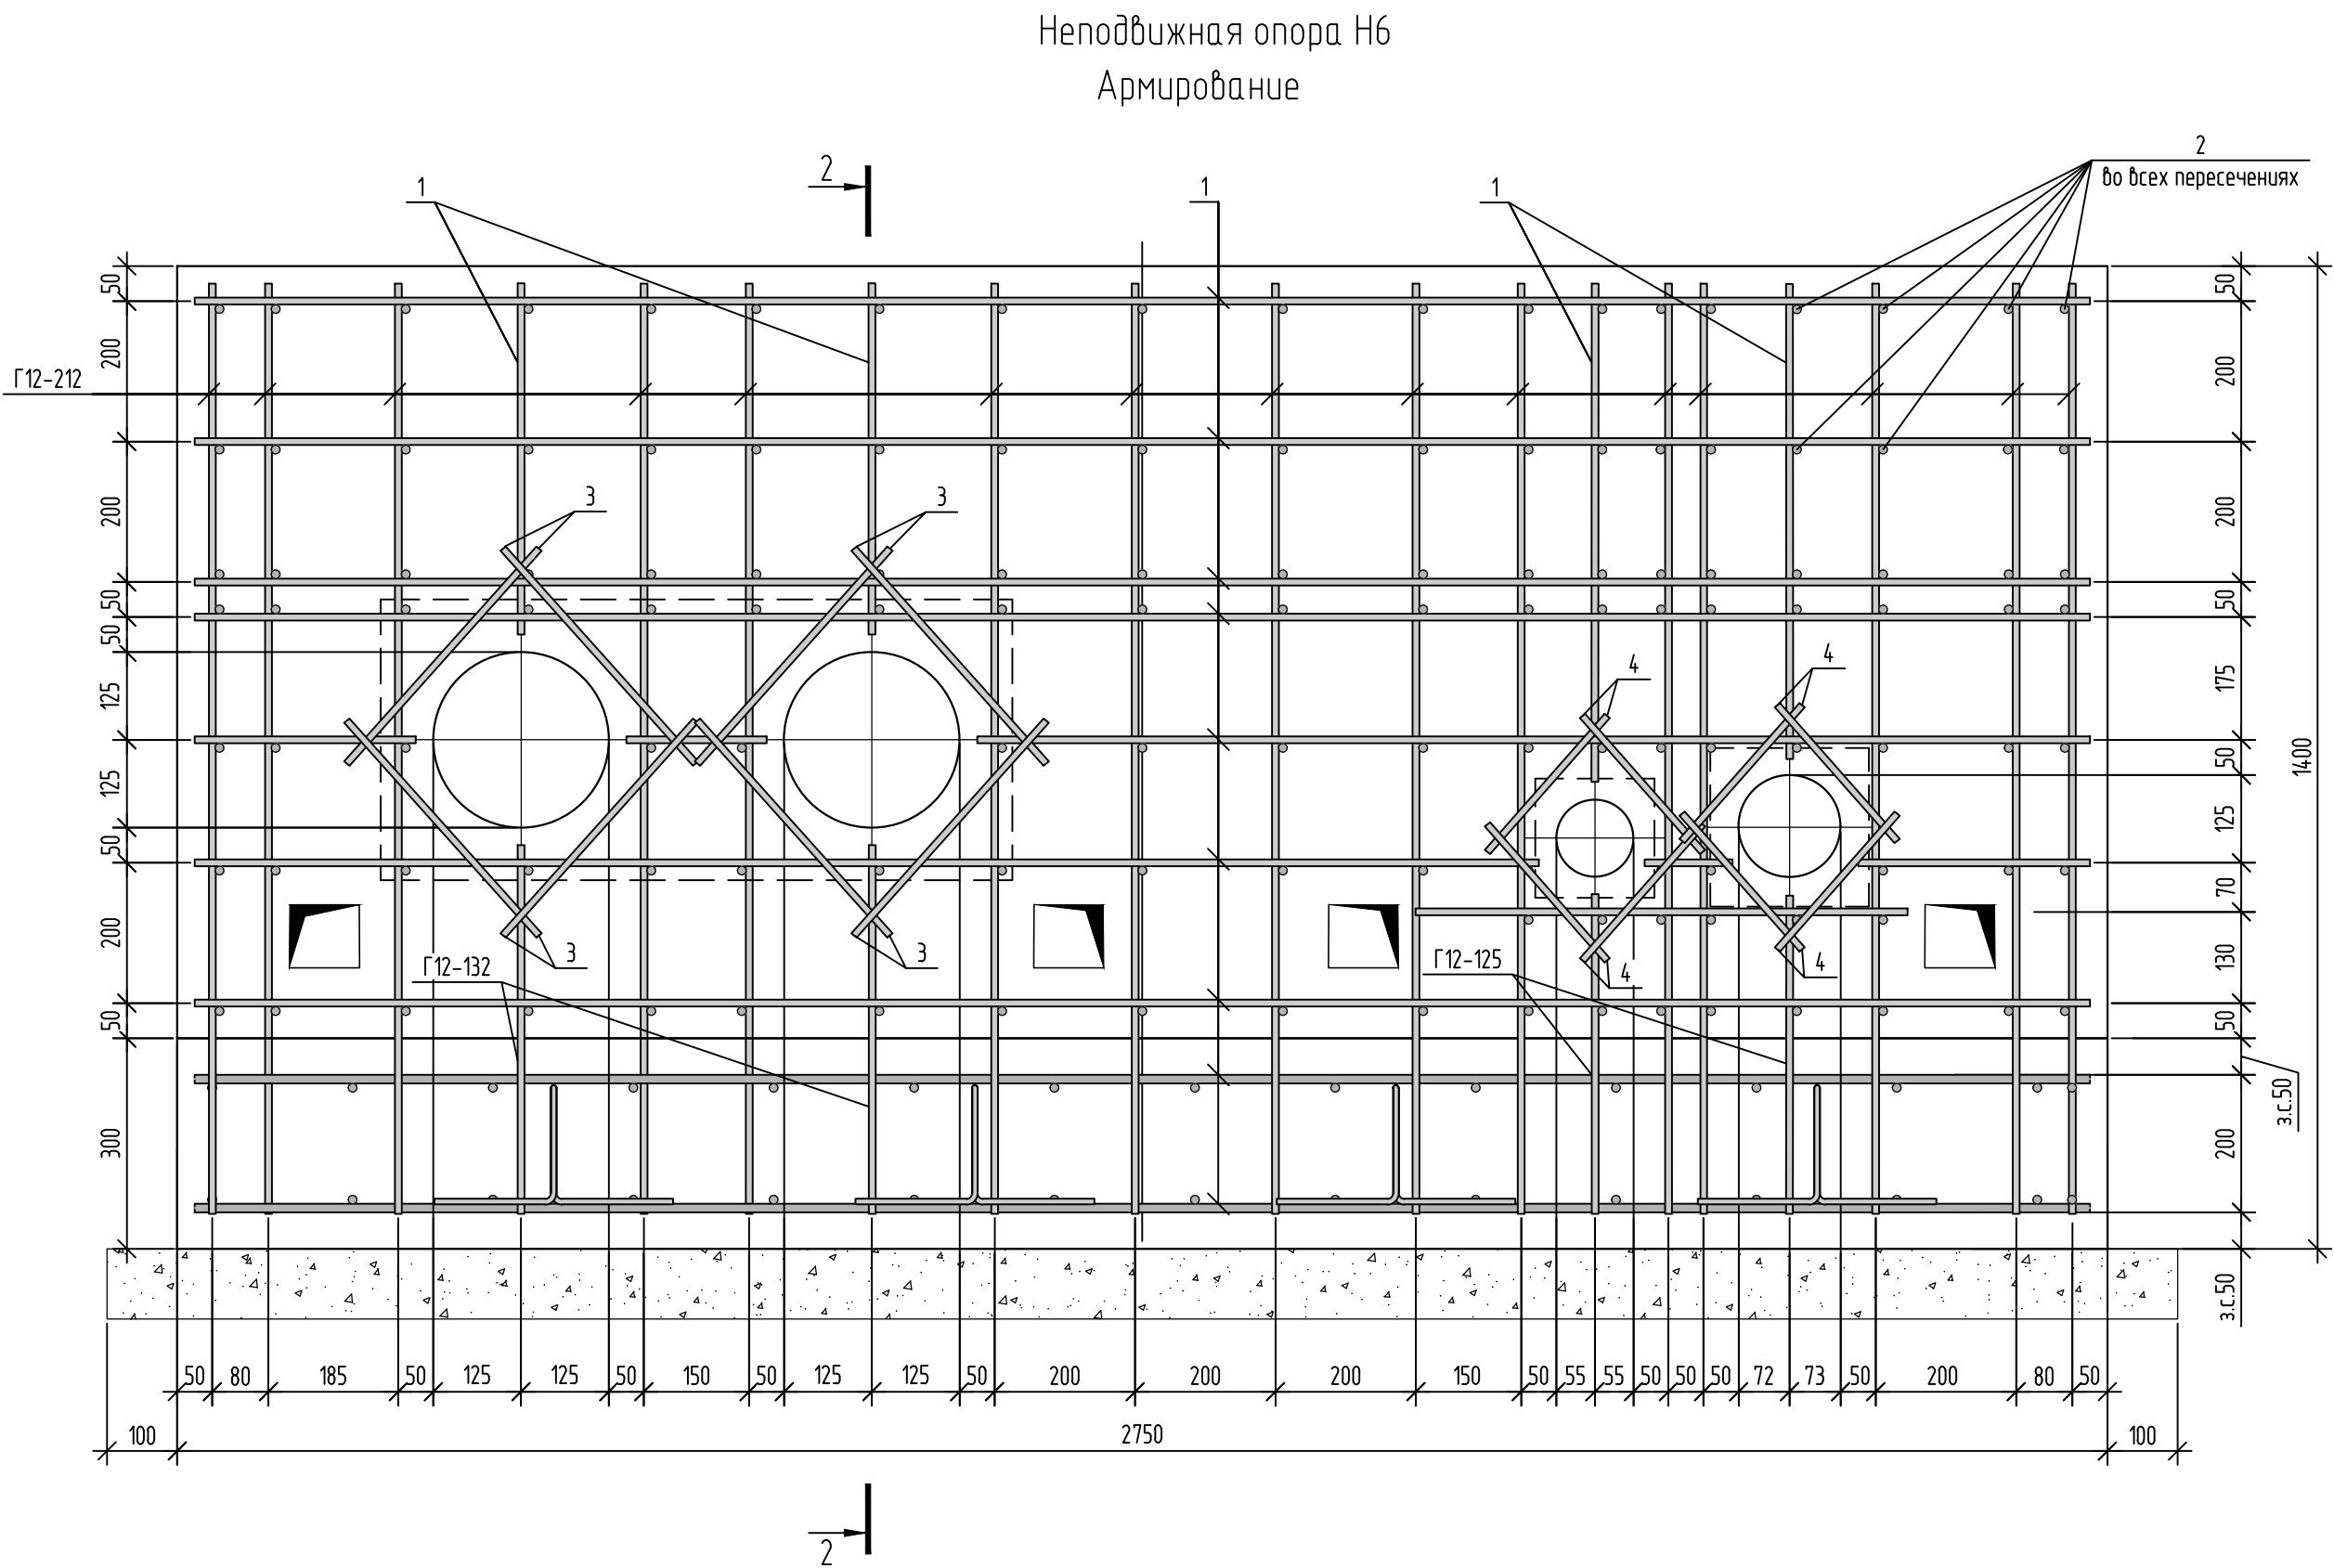
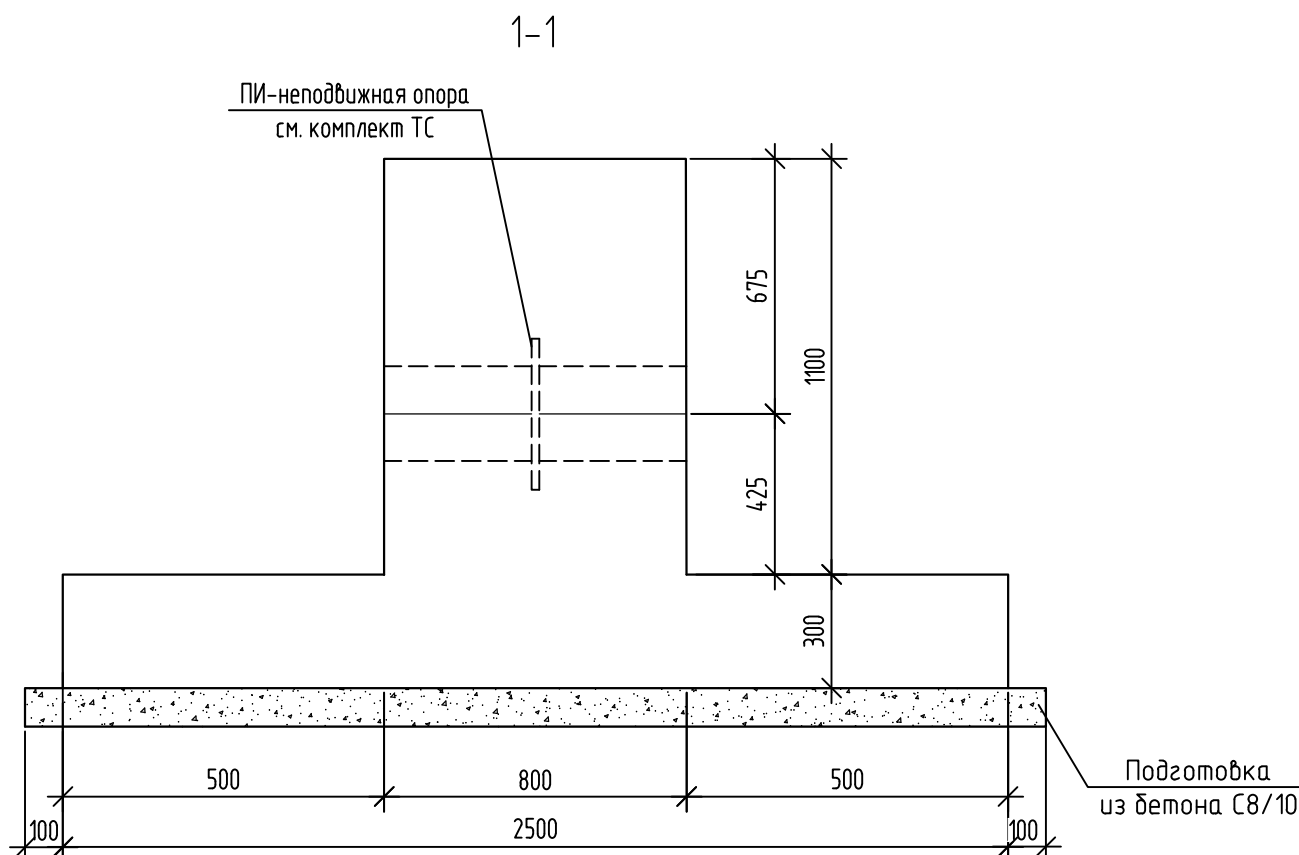


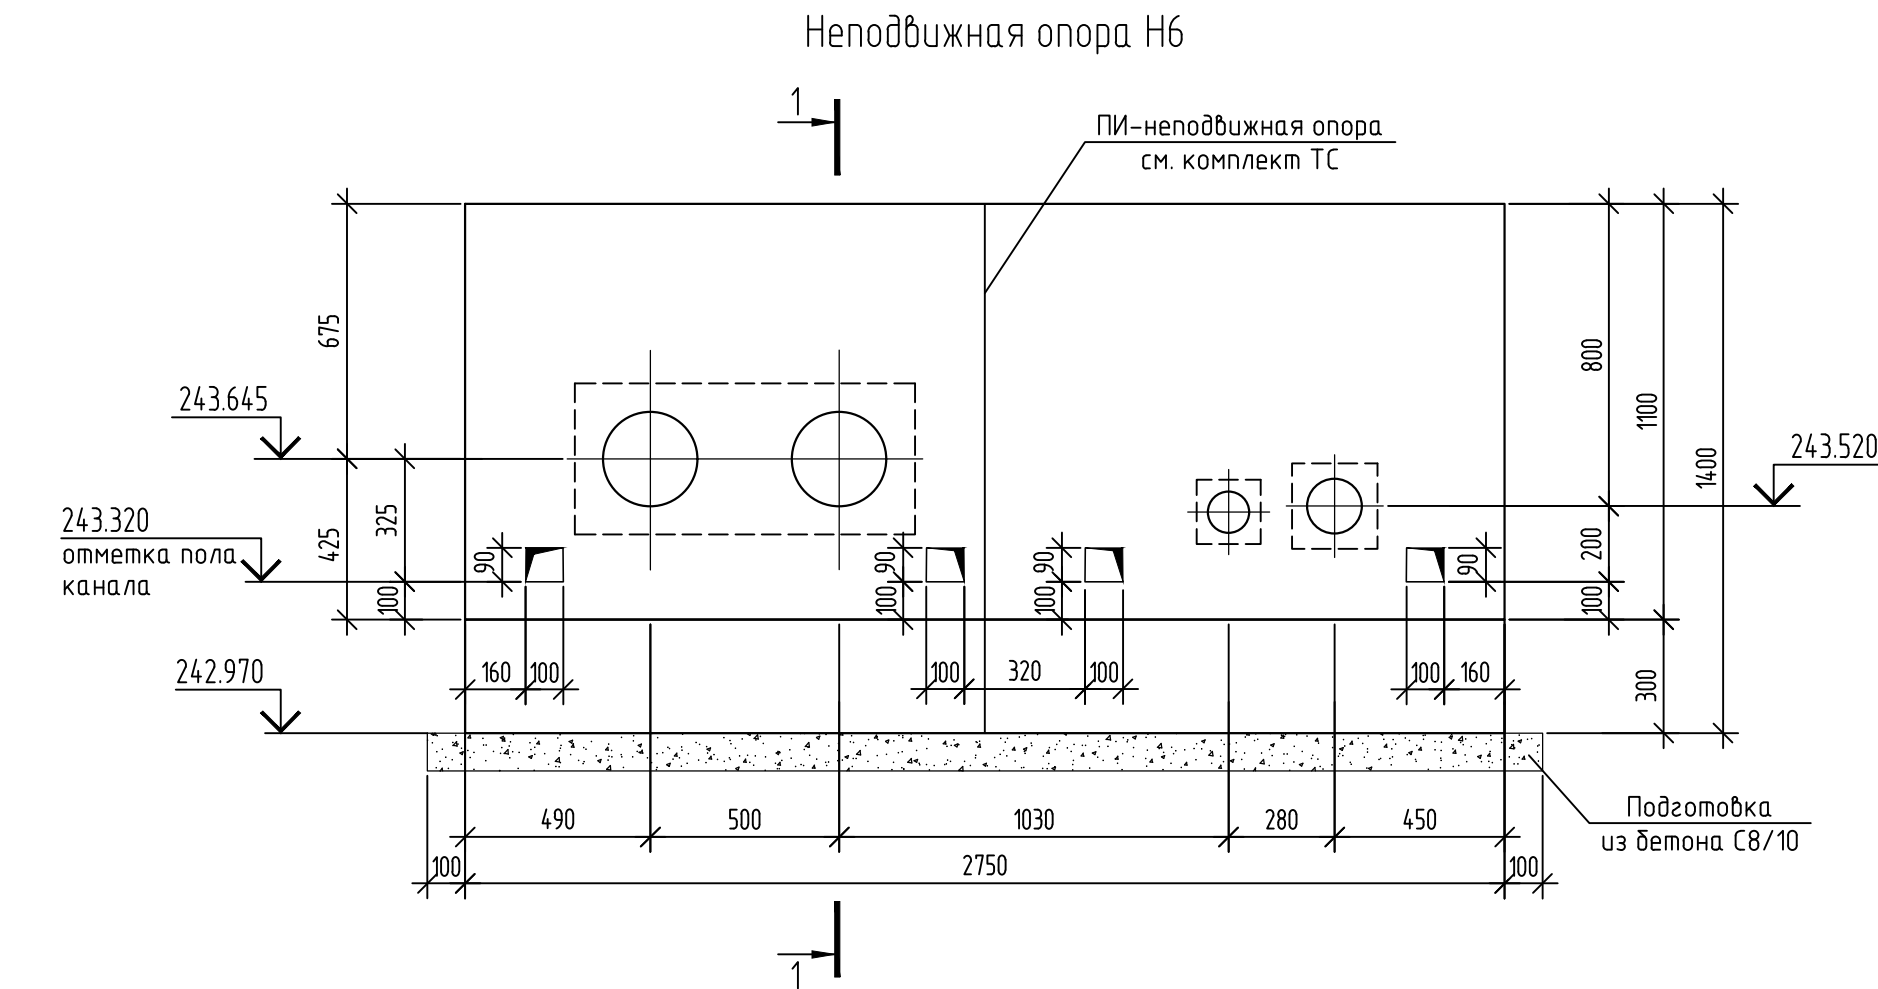

Спецификация элементов неподвижной опоры Н6					
Поз.	Обозначение	Наименование	Кол.	Масса ед., кг	Примечание
		Неподвижная опора Н6			
1		12 S500 СТБ 1704-2012 м.п.	186	0.888	
2		8 S500 СТБ 1704-2012 L=760	135	0.30	
3		12 S500 СТБ 1704-2012 L=410	16	0.37	
4		12 S500 СТБ 1704-2012 L=260	16	0.24	
Г12-125		12 S500 СТБ 1704-2012 L=1250	4	1.11	
Г12-132		12 S500 СТБ 1704-2012 L=1320	4	1.18	
Г12-212		12 S500 СТБ 1704-2012 L=2120	30	1.89	
/Л1		8 S500 СТБ 1704-2012 L=870	16	0.34	
		Материалы			
		Бетон кл. С16/20 F100, W4 м3	4.36		
		Бетон кл. С8/10, м3	0.8		

Ведомость расхода стали на элемент, кг.					
Марка элемента	Изделия арматурные				Всего
	Арматура класса				
	S500				
	СТБ 1704-2012				
	Ø8	Ø12			
Н6	45.94	240.79		286.73	286.73

Технологические нагрузки

Схема	Нагрузки	№ опоры	Но, мс	zНδ, мс
	Расчетные	Н6	7	0,1

Ведомость деталей

Поз.	Эскиз
Л1	
Г12-125	
Г12-132	
Г12-212	

- Данный лист смотреть с листами 7, 53, 54, листами комплекта ТС.
- Боковые поверхности щитовой опоры окрасить 2 слоями мастики "Аутокрин" по ТУ РБ 14511885.005-98 по впитанному промакеру.
- Арматуру, попадающую в зону гильз, разрезать по месту и приварить к гильзам.
- Арматуру, попадающую в зону опорного листа технологической опоры, разрезать по месту.
- Одиночные стержни объединить в пространственный каркас при помощи контактной точечной электросварки посредством сварочных клещей или путем вязания проволокой Ø12-20 мм (m=0.2кг-на одну опору) во всех пересечениях.
- Раскладку монолитной конструкции производить после набора бетоном 70% проектной прочности.

274.06/08.25-ТС.КЖ					
1	1	Изм.	-	04.26	Реконструкция тепловых сетей от МЧМ-ТЭЦ по ул. Путьянова, 3а до здания 2, от здания 2 до ЦТП по ул. Фосфор, 17, от ТК 776/0802 до здания по ул. Фосфор, 19, от ТК 776/0103 до ИЭИМ-454, от ЦТП по ул. Фосфор, 17 до здания по ул. Фосфор, 19, до ТК 776/0101 до ТК 776/0801, до здания по ул. Невадская улица, 220/21, 220/21, ул. Фосфор, 1, 1Н, до ТК 776/01 до ТК 776/0806 до здания по ул. Гурьева, 6, проектным переоборудов в здании по ул. Гурьева, 22 в г. Минске
Изм.	Кол. уч.	Лист	№ док.	Дата	
ГИП	Баканов	03.26			
Разработал	Каретникова	03.26			
Утвердил	Баканов	03.26			Неподвижная опора Н6
Н. контр.	Антонов	03.26			
				Стадия	Лист
				С	60
				000 "КомплексЭнергоПроект"	