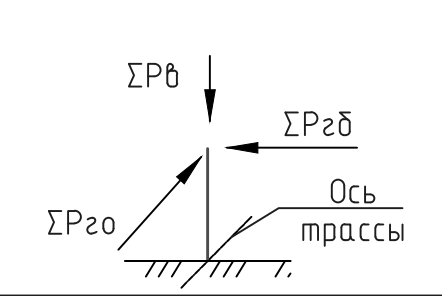




Таблица 1

Отметки подошвы и верха опоры		
Опора	А	Б
ОП1	243,22	242,60
ОП2	243,31	242,71
ОП4	244,53	244,00
ОП4.1	244,73	244,19

Таблица 2

Нагрузки на скользящие опоры					
Схема	Нагрузки	№ опоры	ΣР _{гδ} ,мс	ΣР _{зо} ,мс	ΣР _б ,мс
	Расчетные	ОП1	1.15	0.35	0.35
		ОП2	1.21	0.36	0.36
		ОП4	0.36	0.11	0.11
		ОП4.1	2.25	0.67	0.67

Опоры скользящие ОП4, ОП4.1

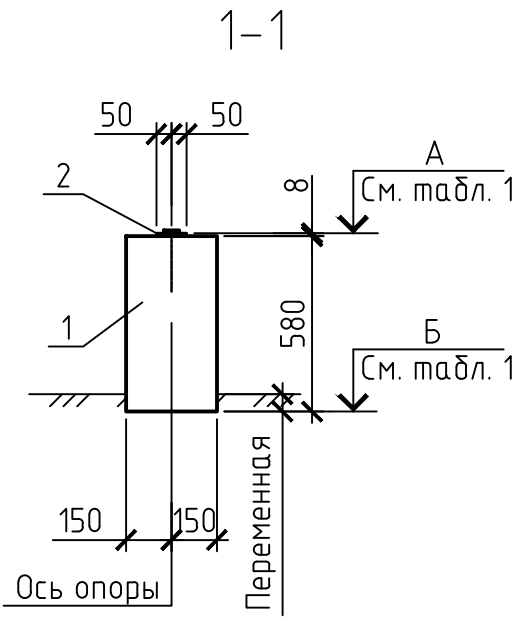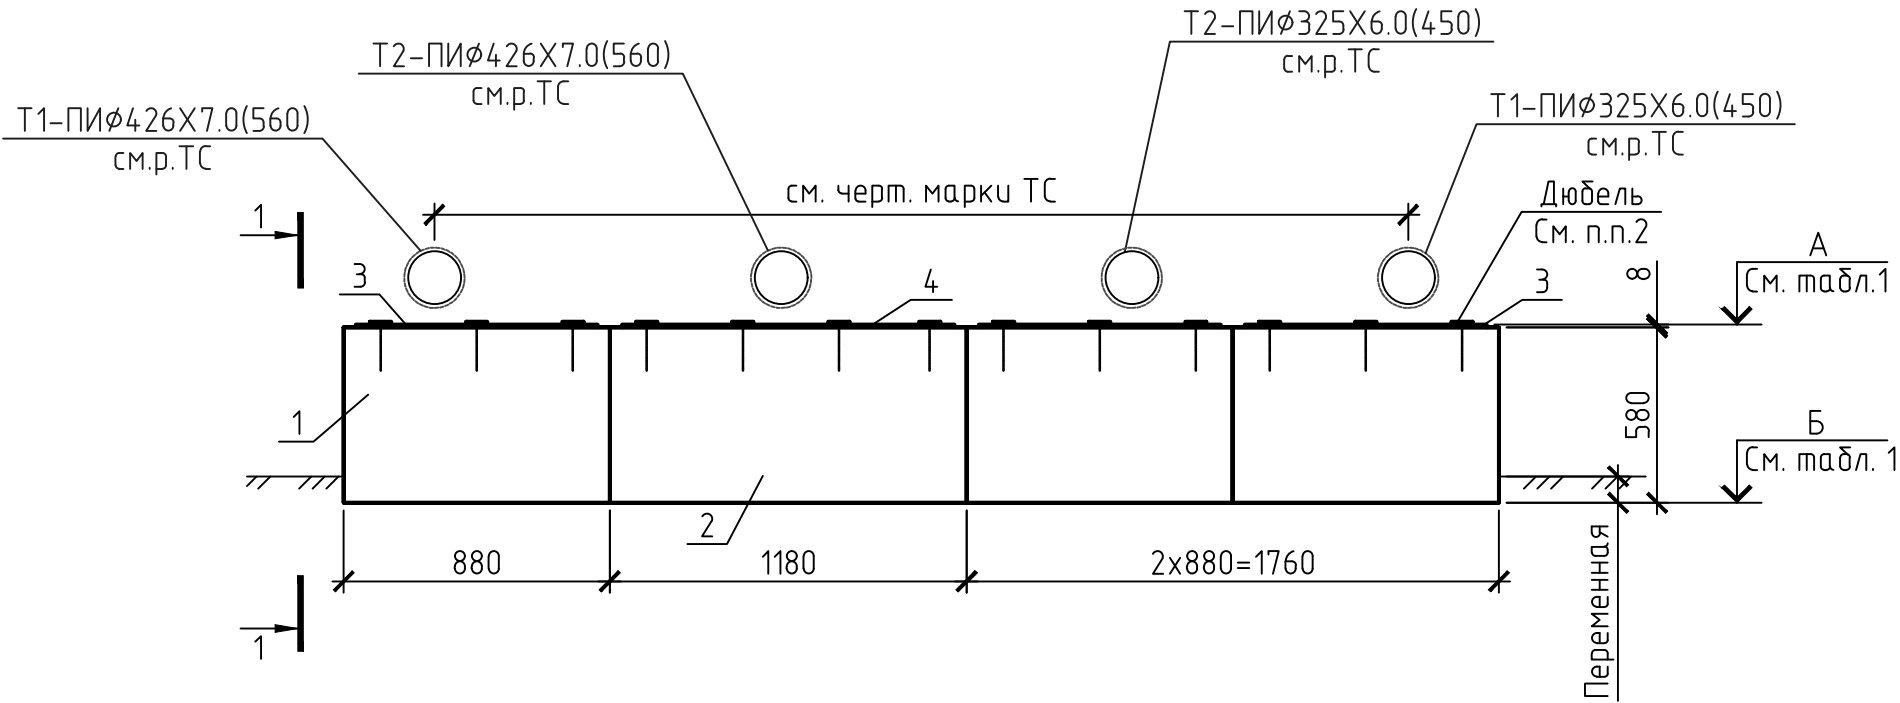

Опоры скользящие ОП1...ОП2

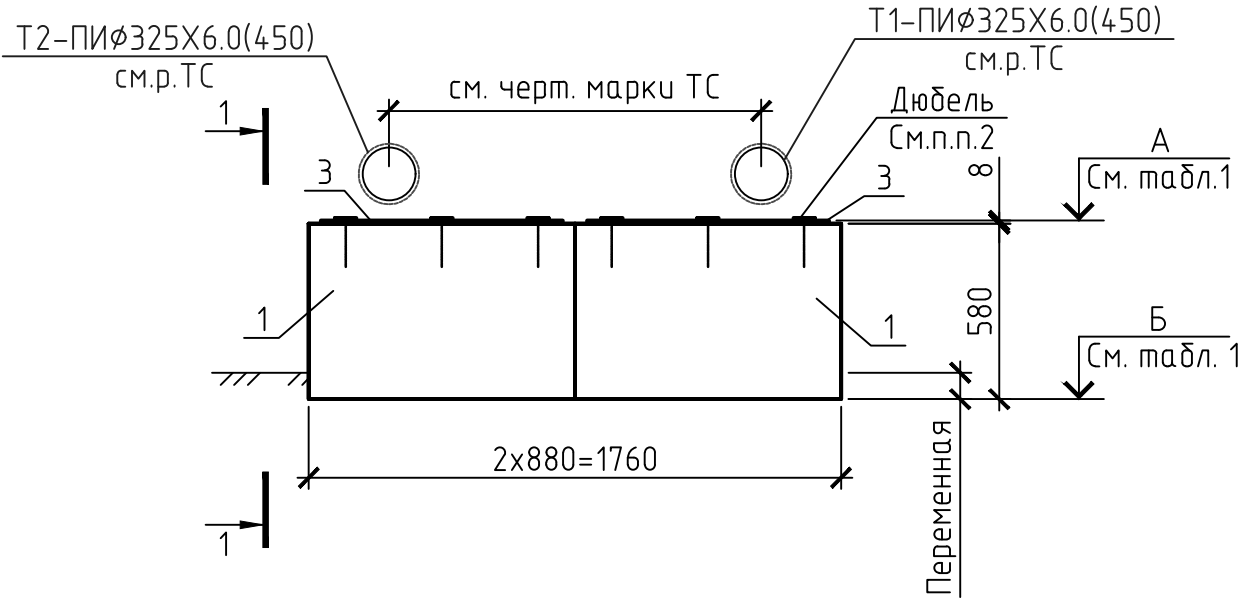


Таблица 3

Спецификация элементов скользящих опор					
Поз.	Обозначение	Наименование	Кол.	Масса ед., кг	Примечание
ОП1					
1	Серия Б1.016.1-1б.1/98	ФБС 9.3.6	2	350	
2		Лист 8х100х880 ГОСТ 19903-2015 С245 ГОСТ 27772-2021	2	5.53	
ОП2					
1	Серия Б1.016.1-1б.1/98	ФБС 9.3.6	2	350	
2		Лист 8х100х880 ГОСТ 19903-2015 С245 ГОСТ 27772-2021	2	5.53	
ОП4					
1	Серия Б1.016.1-1б.1/98	ФБС 9.3.6	3	350	
2	Серия Б1.016.1-1б.1/98	ФБС 12.3.6	1	485	
3		Лист 8х100х880 ГОСТ 19903-2015 С245 ГОСТ 27772-2021	3	5.53	
4		Лист 8х100х1180 ГОСТ 19903-2015 С245 ГОСТ 27772-2021	1	7.41	
ОП4.1					
1	Серия Б1.016.1-1б.1/98	ФБС 9.3.6	3	350	
2	Серия Б1.016.1-1б.1/98	ФБС 12.3.6	1	485	
3		Лист 8х100х880 ГОСТ 19903-2015 С245 ГОСТ 27772-2021	3	5.53	
4		Лист 8х100х1180 ГОСТ 19903-2015 С245 ГОСТ 27772-2021	1	7.41	

- Расположение скользящих опор на плане и натурные отметки земли см. черт. 274.06/08.25-ТС.
- Металлическую полосу пристрелить к бетонному блоку дюбелями ДГПШ 3,7х40 в предварительно просверленные в полосе отверстия диаметром 4 мм.
- Защиту закладных изделий от коррозии выполнить на заводе изготовителе группой материалов покрытия I, индекс покрытия "а"согласно СН 2.01.07-2020 "Защита строительных конструкций от коррозии". Рекомендуется покрывать грунтовкой ГФ-021 (1 слой) и эмалью ПФ-115 (или аналоги) (2 слоя). Общая толщина лакокрасочного покрытия, включая грунтовку 80 мкм. Поверхность перед окраской должна быть очищена от окислы, ржавчины, шлаковых включений и должна соответствовать степени 2 по ГОСТ 9.402-2004. Качество лакокрасочного покрытия должно соответствовать классу V по ГОСТ 9.032-74.
- Восстановление покрытий, поврежденных в процессе транспортирования, хранения и монтажа выполнять на монтажной площадке. Срок службы лакокрасочного покрытия 2-5 лет, класс долговечности - низкий (L).

						274.06/08.25-ТС.КЖ		
						Реконструкция тепловых сетей от МНУ-1 ЦП по ул. Гурьева, 2а до трассы 2; от трассы 2 до ЦТП по ул. Фожева, 17; от ТК 776/0102 до здания по ул. Фожева, 19; от ТК 776/0103 до ЦТП №-454; от ЦТП по ул. Фожева, 17 до здания по ул. Фожева, 19; от ТК 776/0301 до ТК 776/0201; до зданий по пр-ту Независимости, 220/21, 220/8, 220/1, ул. Фожева, 1, 14; до ТК 776/1; от ТК 776/0606 до здания по ул. Гурьева, 6; транзитных трубопроводов в здании по ул. Гурьева, 22 в г. Мыске		
Изм.	Кол. уч.	Лист	№ док.	Подп.	Дата			
ГИП	Баканов				03.26			
Разработал	Послед				03.26			
Утвердил	Баканов				03.26			
Н. контр.	Антонов				03.26			
Опоры скользящие ОП1, ОП2, ОП4, ОП4.1.						Стадия	Лист	Листов
						С	63	
						ООО "Комплекс ЭнергоПроект"		