



Спецификация элементов					
Поз.	Обозначение	Наименование	Кол.	Масса ед., кг.	Примечание
1	З.006.1-2.87 Б.2	Опорная подушка ОП1	2	10	
2	З.006.1-2.87 Б.2	Опорная подушка ОП2	8	13	

Схема расположения трубопроводов в техподполье ул. Гуртьева, 22

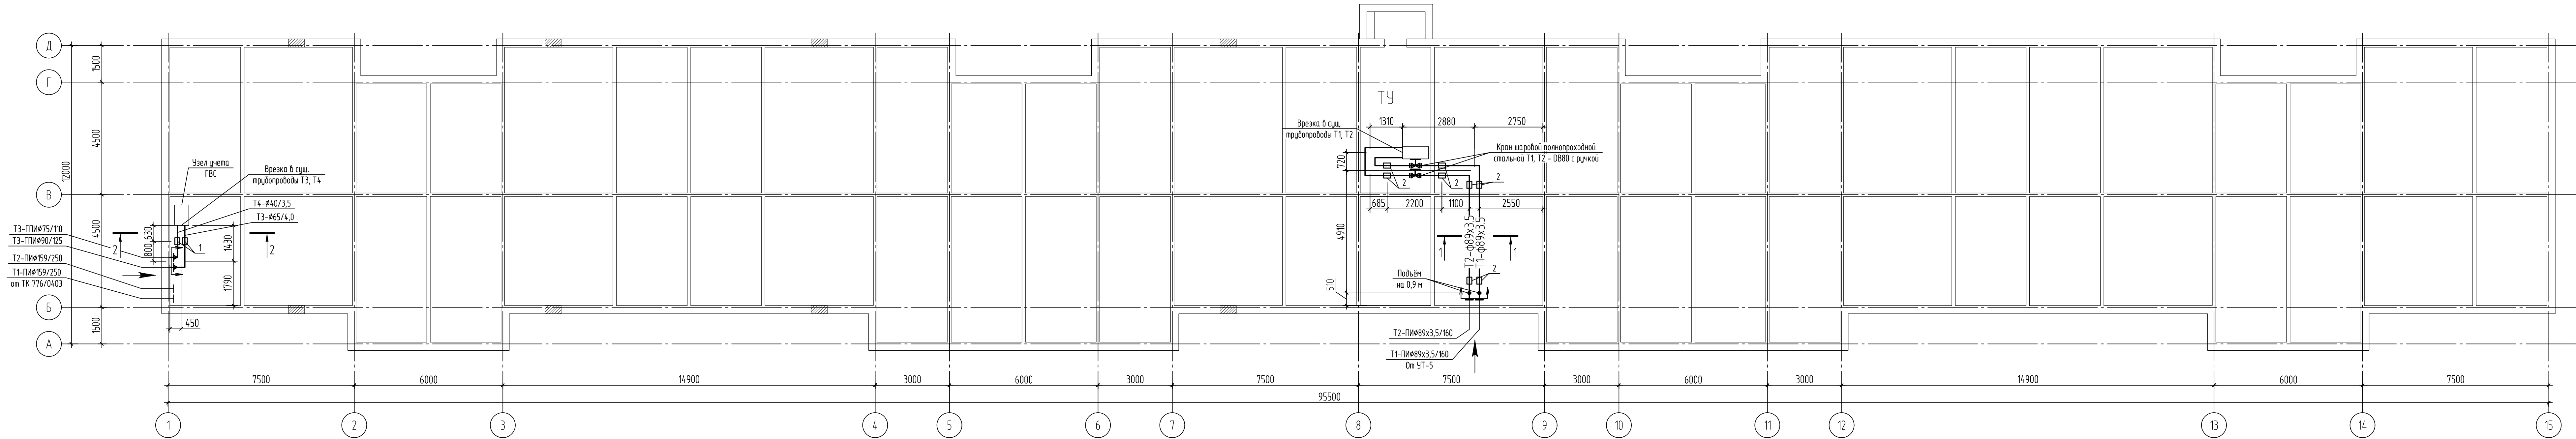

- Строительные планы показаны условно.
- Данный лист рассматривать совместно с монтажными чертежами трубопроводов раздела марки ТС.
- Антикоррозионную защиту необетонированных поверхностей металлических изделий (пластины опорных подушек) выполнять на заводе изготовителе группой материалов покрытия I, индекс покрытия "п", согласно СН 2.01.07-2020 "Защита строительных конструкций от коррозии". Качество лакокрасочного покрытия должно соответствовать классу V по ГОСТ 9.032-74. Рекомендуется покрывать грунтовкой ГФ-021 (1 лой) и эмалью ПФ-115 (или аналоги) (2 слоя). Общая толщина лакокрасочного покрытия, включая грунтовку 80 мкм. Восстановление покрытий, поврежденных в процессе транспортирования, хранения и монтажа выполнять на монтажной площадке. Срок службы лакокрасочного покрытия 2-5 лет, класс долговечности - низкий (L).

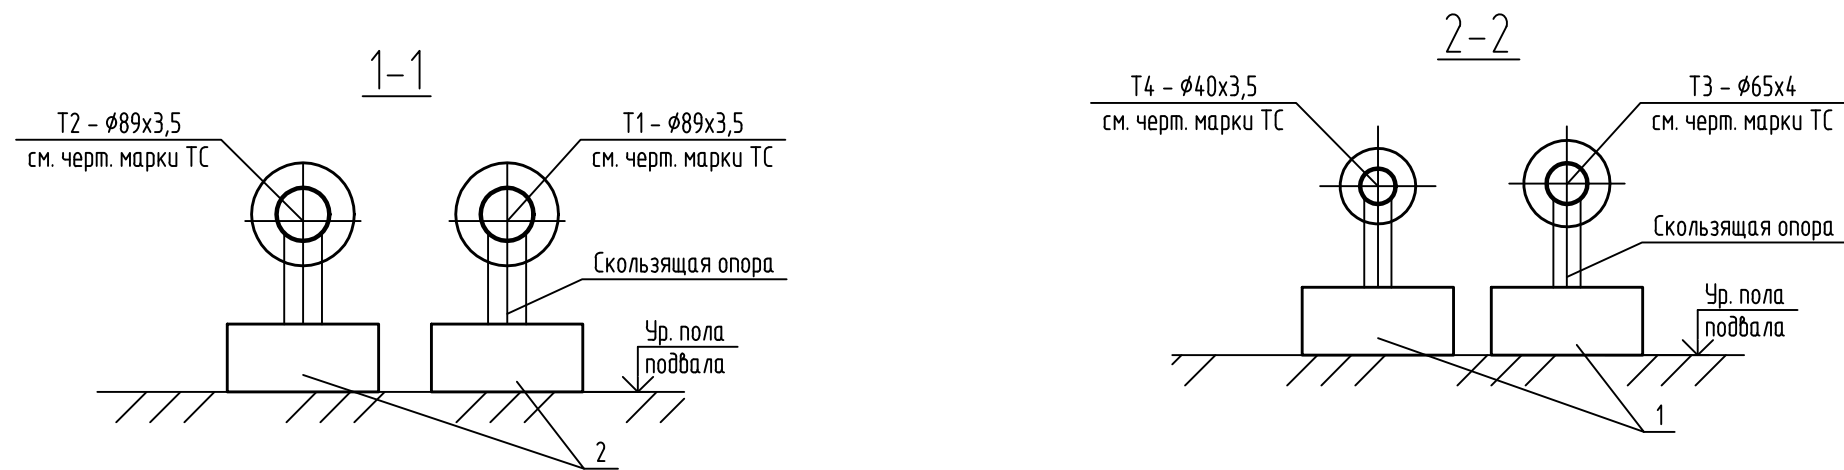

274.06/08.25-ТС.КЖ					
Реконструкция теплосетевой инфраструктуры ул. Гуртьева, 22. Задача 2: отправка на строительство. 17.01.2025. 17.01.2025 до здания по ул. Фосен, 9; от ТК 776/003 до ЦТПМ-454; от ЦТПМ по ул. Фосен, 17 до здания по ул. Фосен, 9; от ТК 776/0301 до ТК 776/0201 до здания по пр-ту Неудачности, 220/21, 220/8, 220/1, ул. Фосен, 1, 4; от ТК 776/11 от ТК 776/0006 до здания по ул. Гуртьева, 22; от ТК 776/0006 до здания по ул. Гуртьева, 22 в с. 11-м.					
Изм.	Кол. изм.	Лист	№ док.	Подп.	Дата
ИП	Баканов	03.26			
Разработал	Каретникова	03.26			
Эксперт	Баканов	03.26			
Н. контр.	Антонов	03.26			
Схема расположения расположения трубопроводов в техподполье ул. Гуртьева, 22					
			Стандия	Лист	Листов
			С	66	
ООО "КомплексЭнергоПроект"					
Формат А3x4					