

Согласовано

Инв. № подл

Подп. и дата

Взам. инв. №

Инв. № подл

Спецификация

Таблица 1

Поз.	Обозначение	Наименование	Кол.	Масса ед., кг	Примечание
Детали					
1		Уголок 50x50x5 ГОСТ 8509-93 С245 ГОСТ 27772-2015 L=200	2	0,8	
2		8 S240 СТБ 1704-2012 L=250	4	0,1	
Материалы					
		Бетон класса С8/10	0,01		м³

1 Все неогороженные швы Kf=4 мм. Сварку производить электродами типа Э46 ГОСТ 9467-75.

2 Уголки (поз.1) и стержни (поз.2) установить до монтажа плит перекрытия камеры.

3 После выполнения сварочных работ открытые поверхности деталей очистить от шлака, ржавчины и других загрязнений, антикоррозионную защиту необетонированных поверхностей закладных и прочих металлических изделий выполнять группой материалов покрытия I, индекс покрытия "п" согласно СН 2.01.07-2020 "Защита строительных конструкций от коррозии". Общая толщина лакокрасочного покрытия, включая грунтовку, 120 мкм. Качество лакокрасочного покрытия должно соответствовать классу V по ГОСТ 9.032-74.

274.06/08.25-ТС.КЖ

Реконструкция тепловых сетей от Мини-ТЭЦ по ул. Путилова, 3а до врезки 2; от врезки 1 до ЦТП по ул. Фогеля, 17; от ТК 776/0102 до здания по ул. Фогеля, 19; от ТК 776/0103 до ШРП №454; от ЦТП по ул. Фогеля, 17 до здания по ул. Фогеля, 19; от ТК 776/0301, до ТК 776/0201, до зданий по пр-ту Независимости, 220/21, 220/8, 220/1, ул. Фогеля, 1, 14, до ТК 776/11; от ТК 776/0606 до здания по ул. Гуртьева, 6; транзитных трубопроводов в здании по ул. Гуртьева, 22 в г. Минске


Изм.	Кол. уч.	Лист	№ док.	Подп.	Дата	Стадия	Лист	Листов
ГИП	Баканов	03.26				С	67	
Разработал	Кравцов	03.26				Узел установки стремянки		
Утвердил	Баканов	03.26						
Н. контр.	Антонов	03.26						
Узел установки стремянки							ООО "Комплекс ЭнергоПроект" г. Минск	

Копировал

Формат

А3

1-1

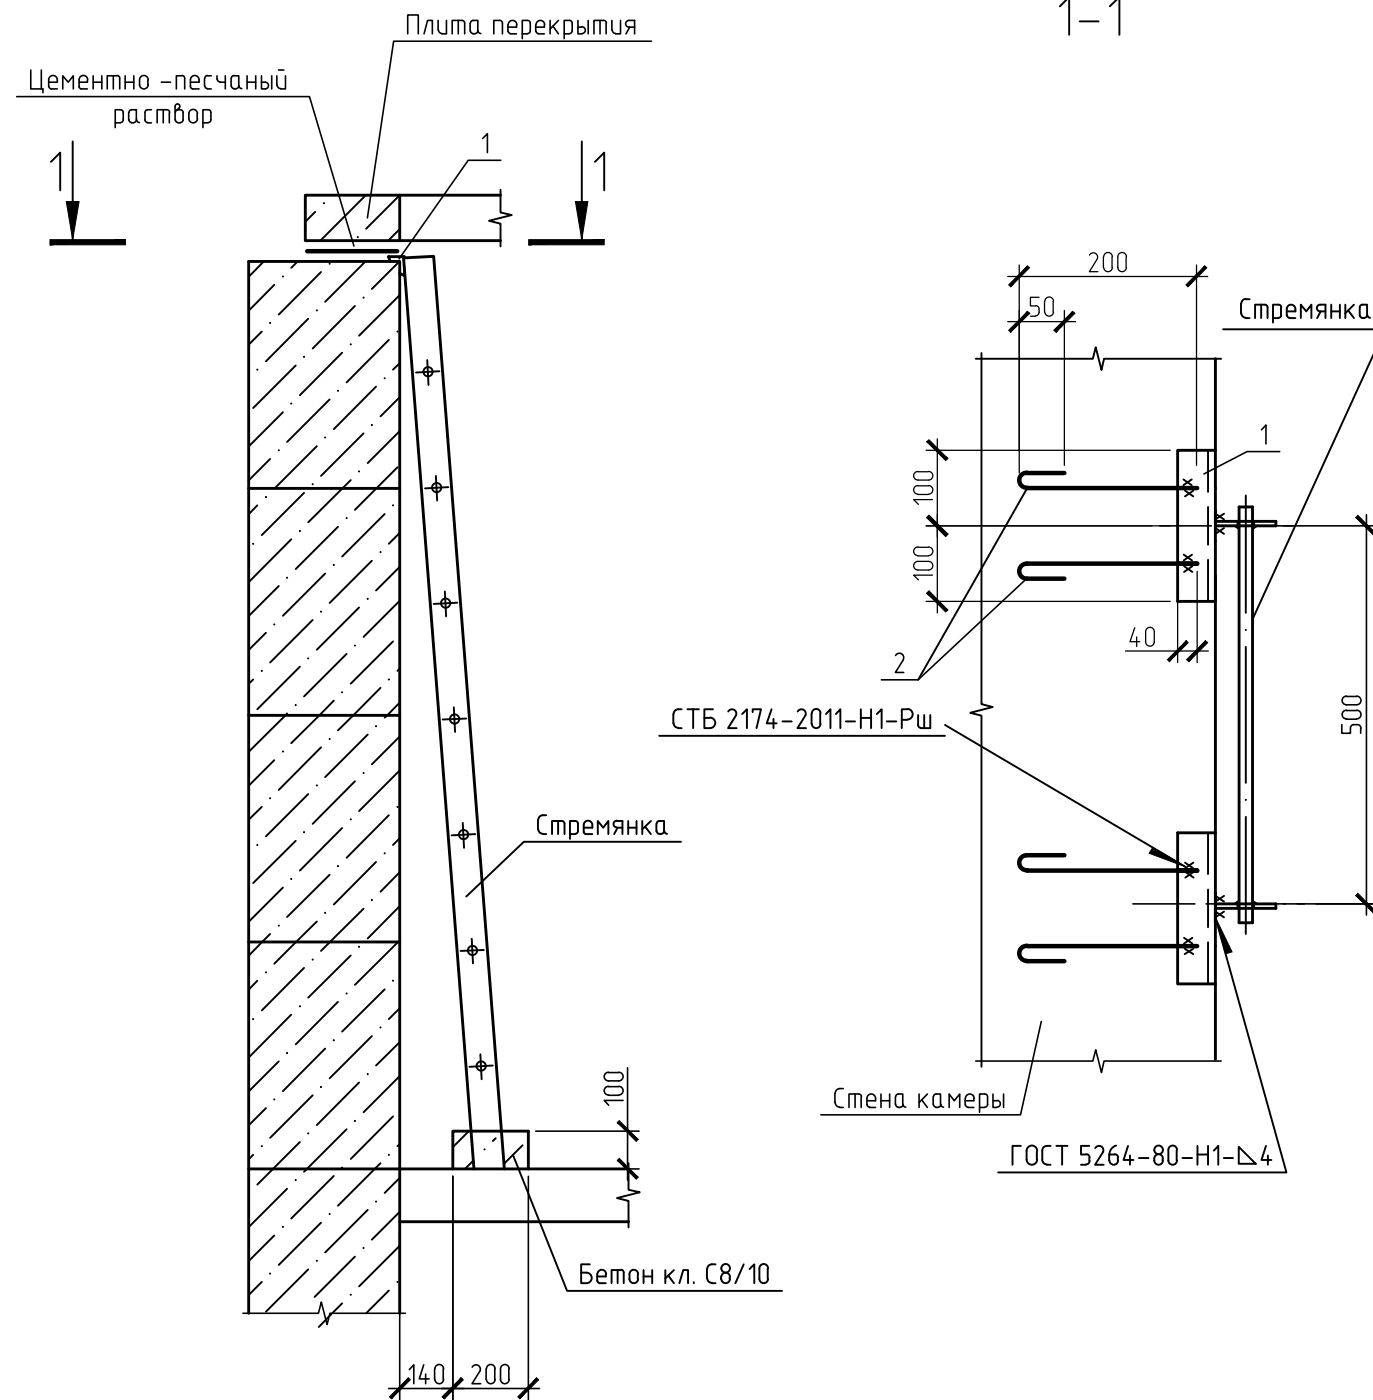

2-2

