
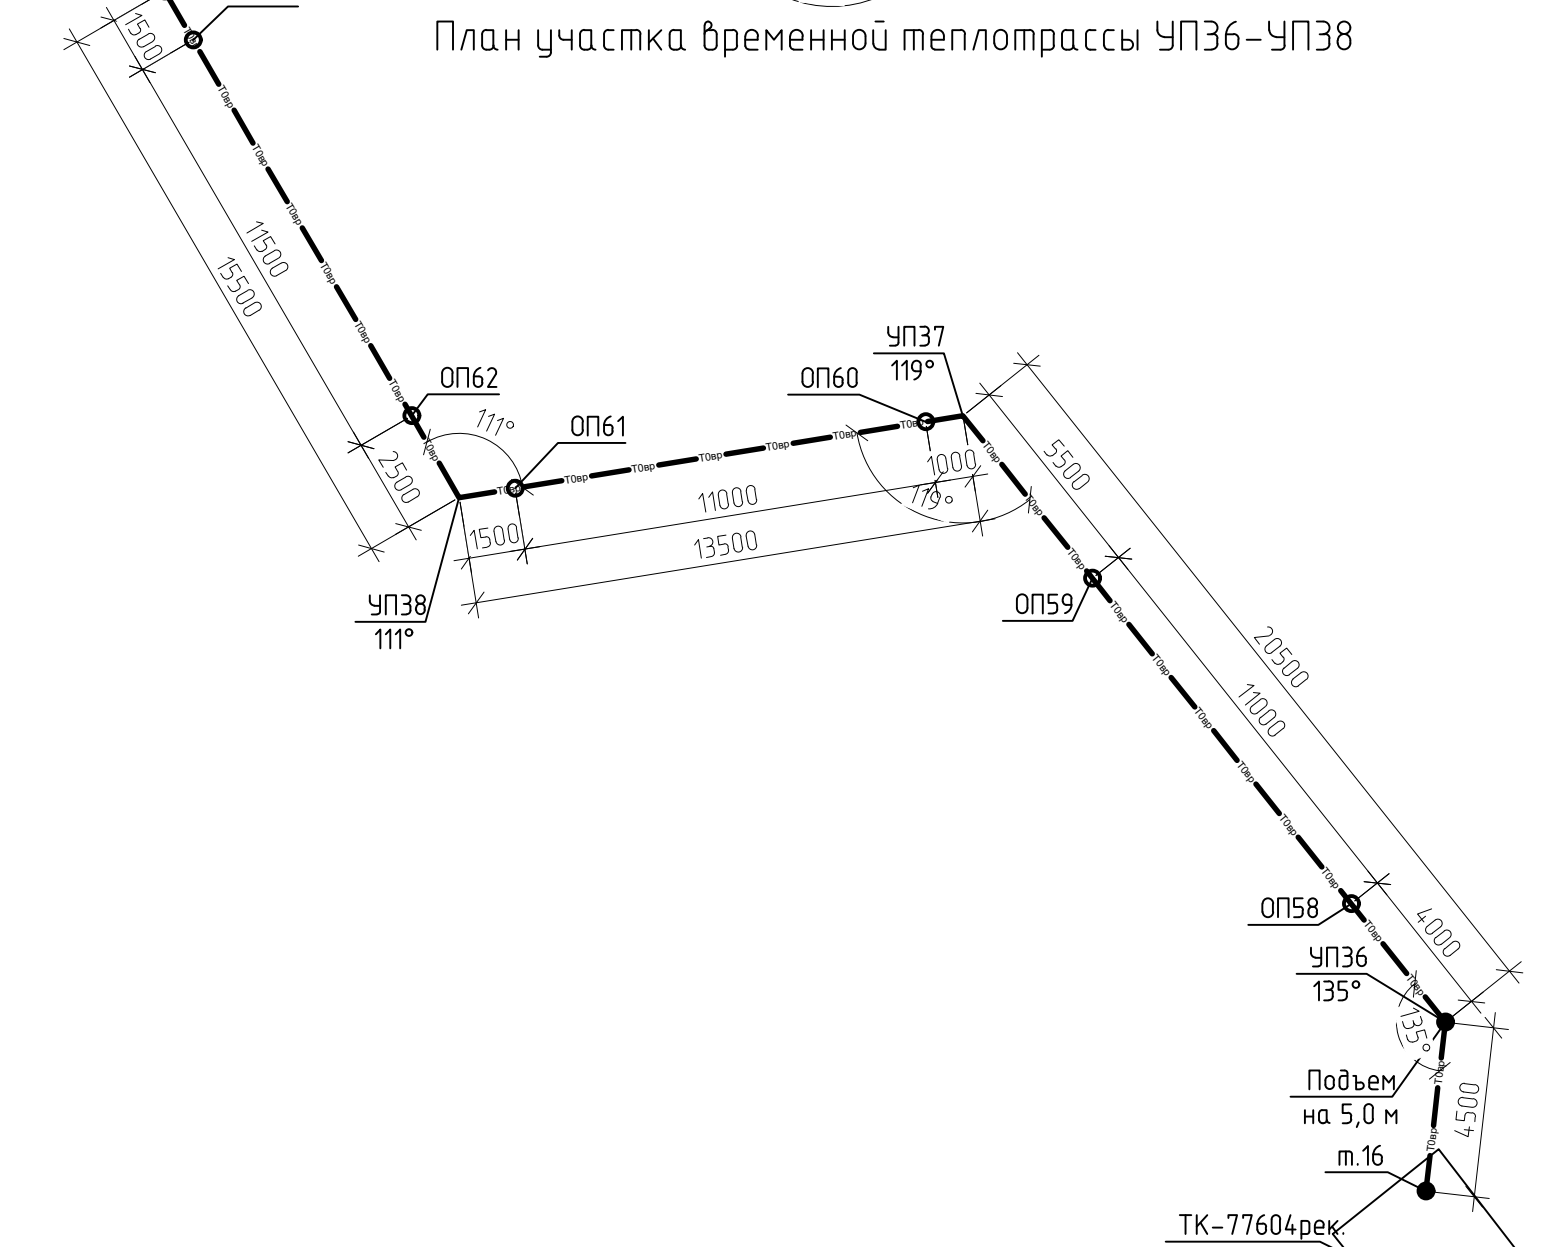
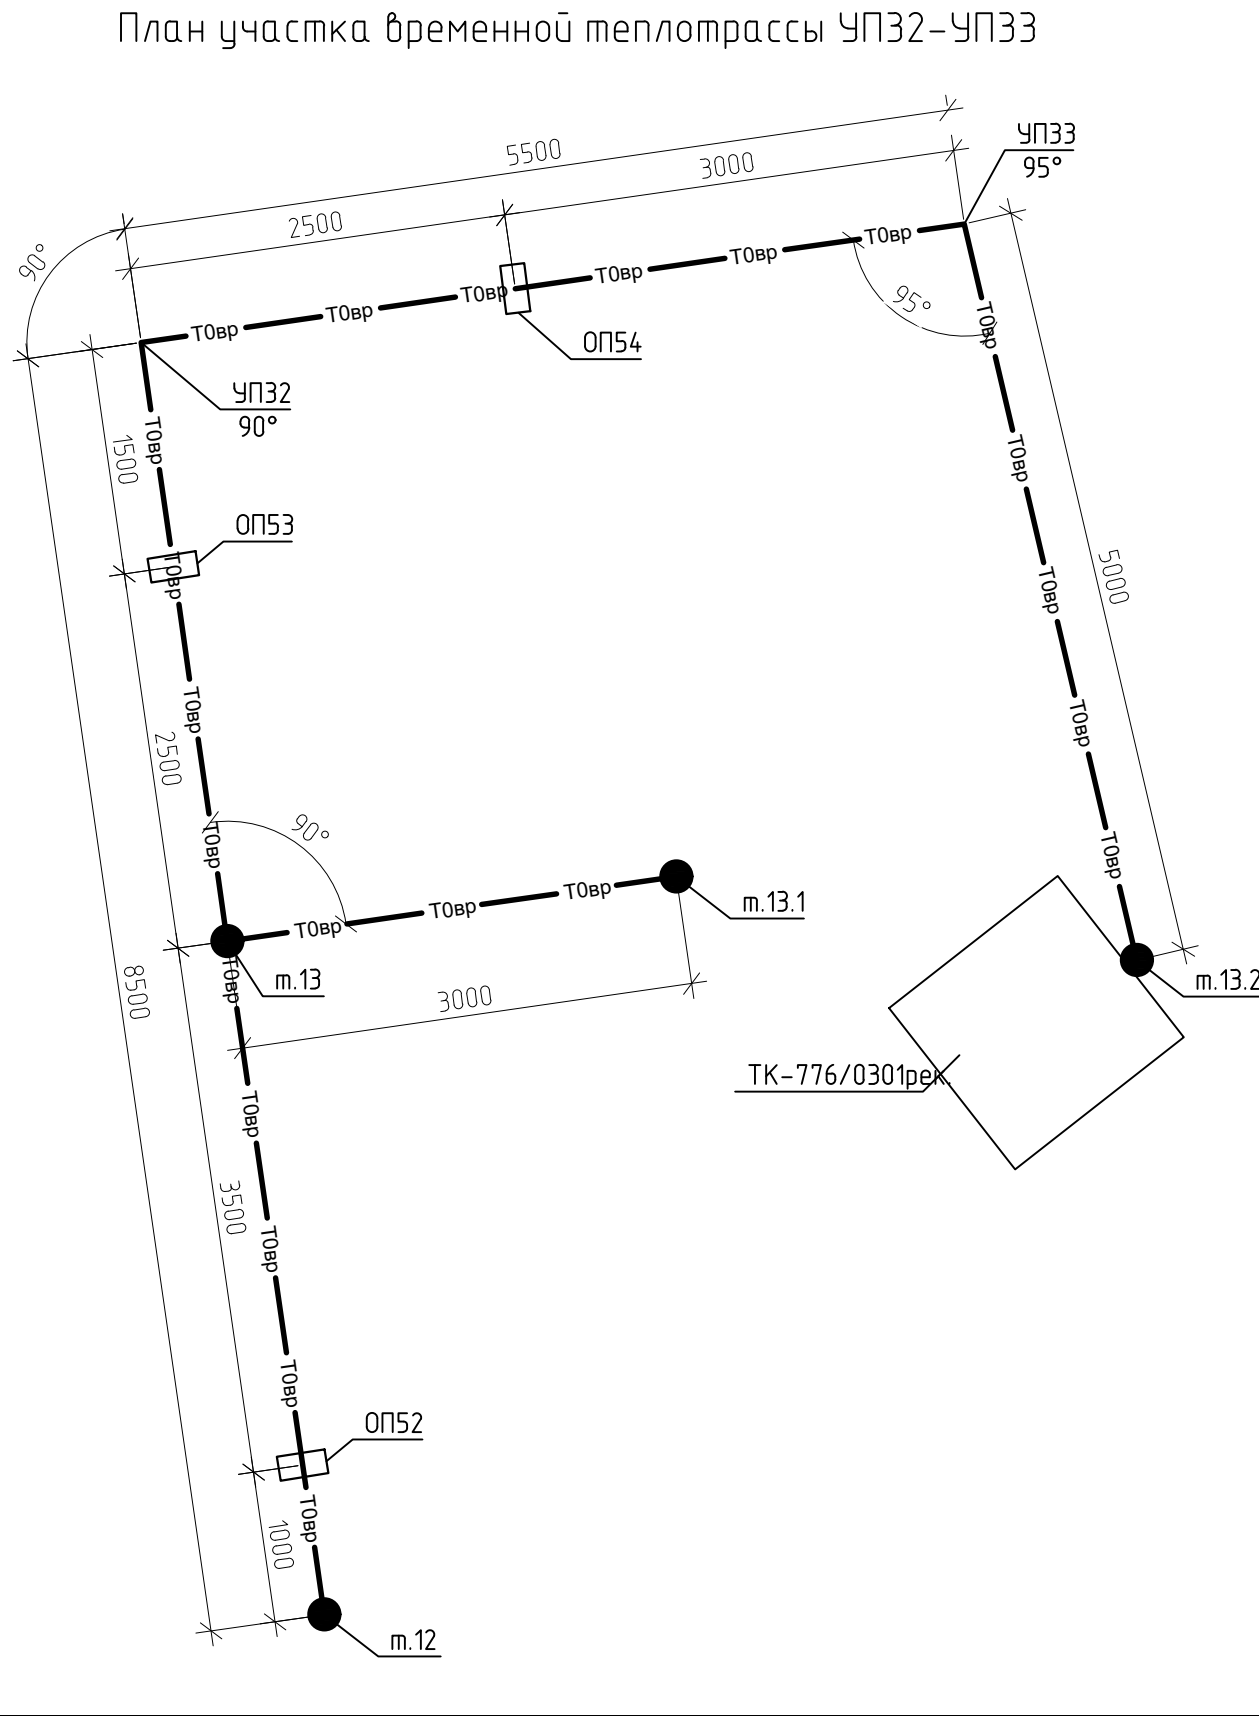
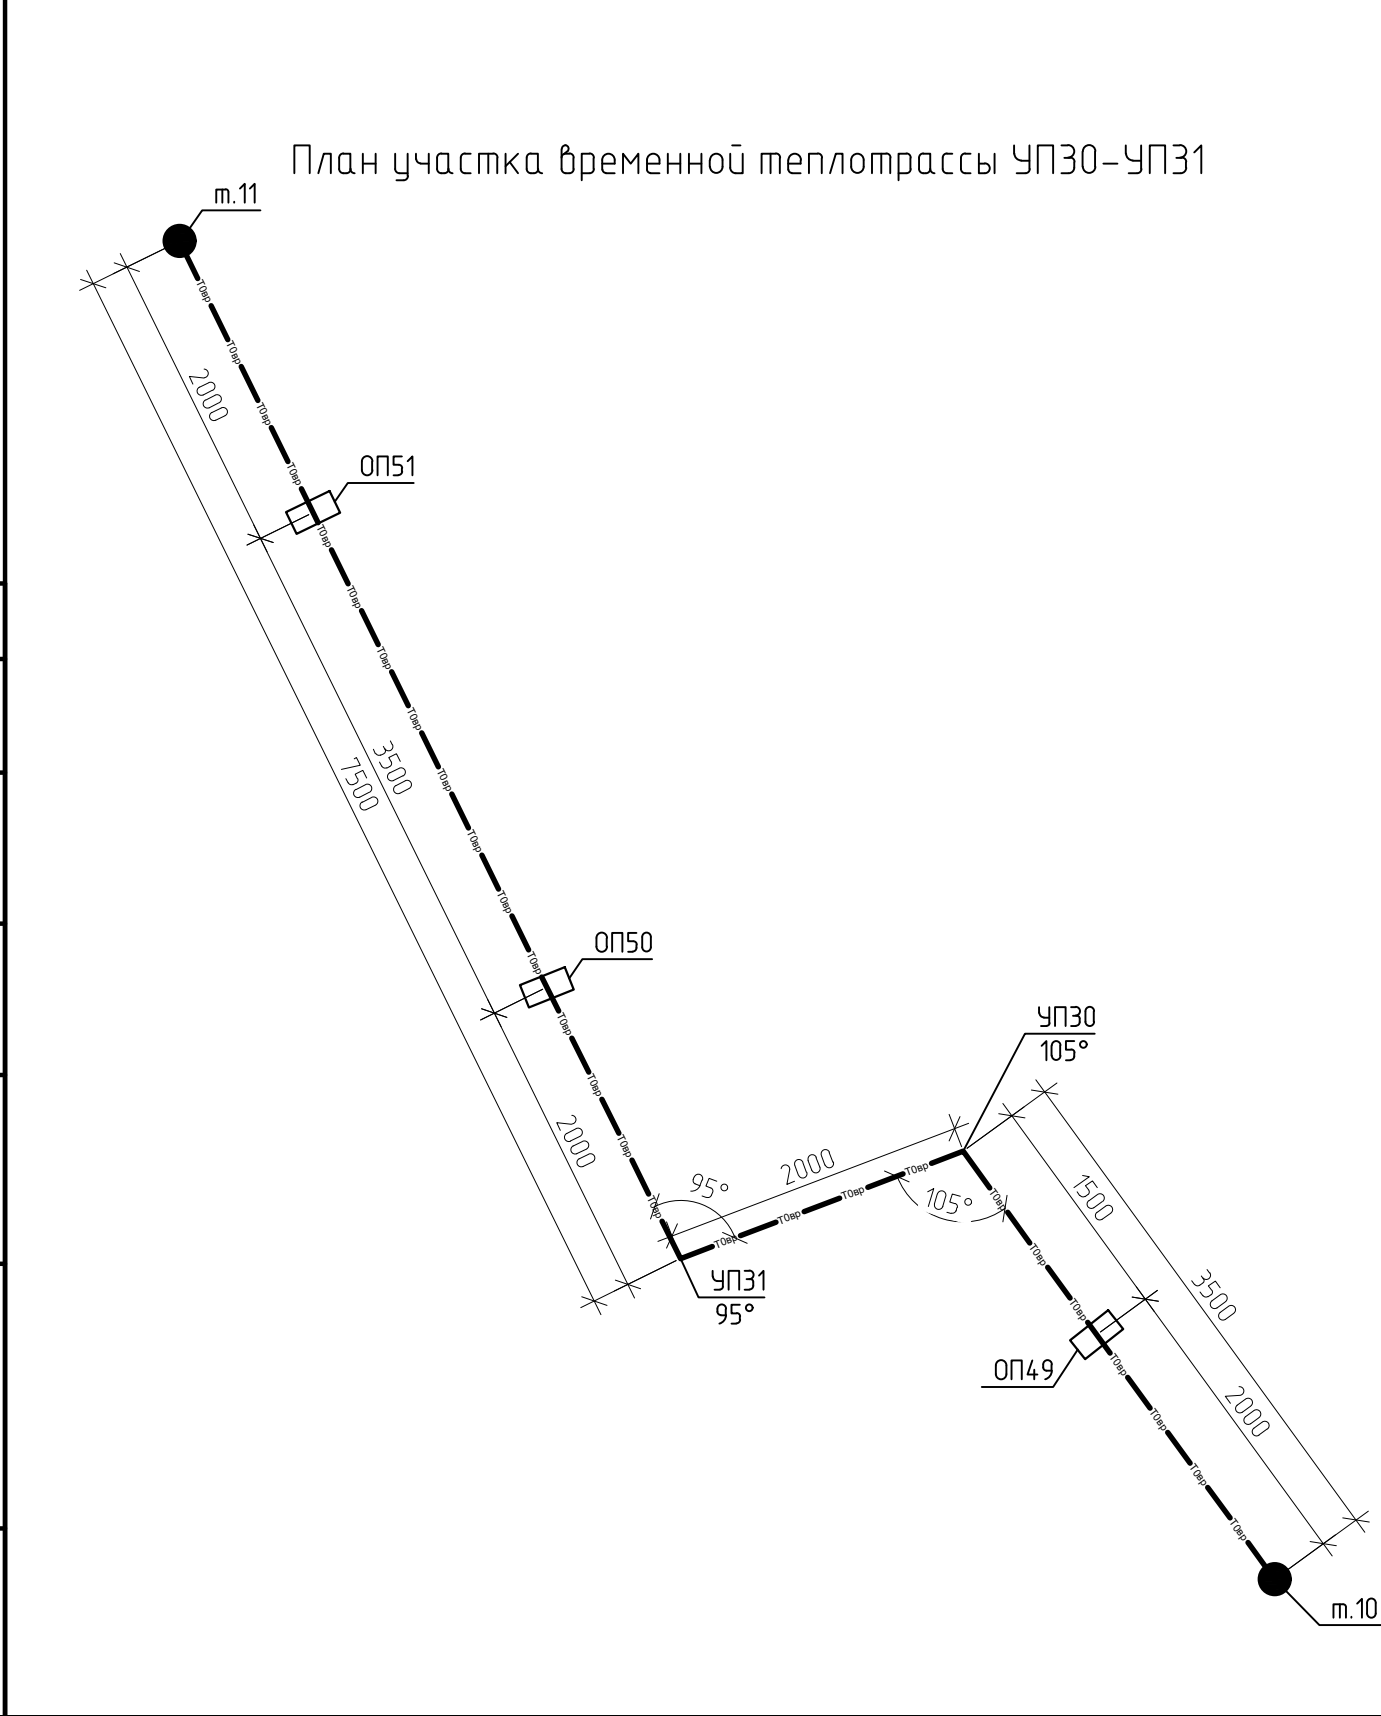
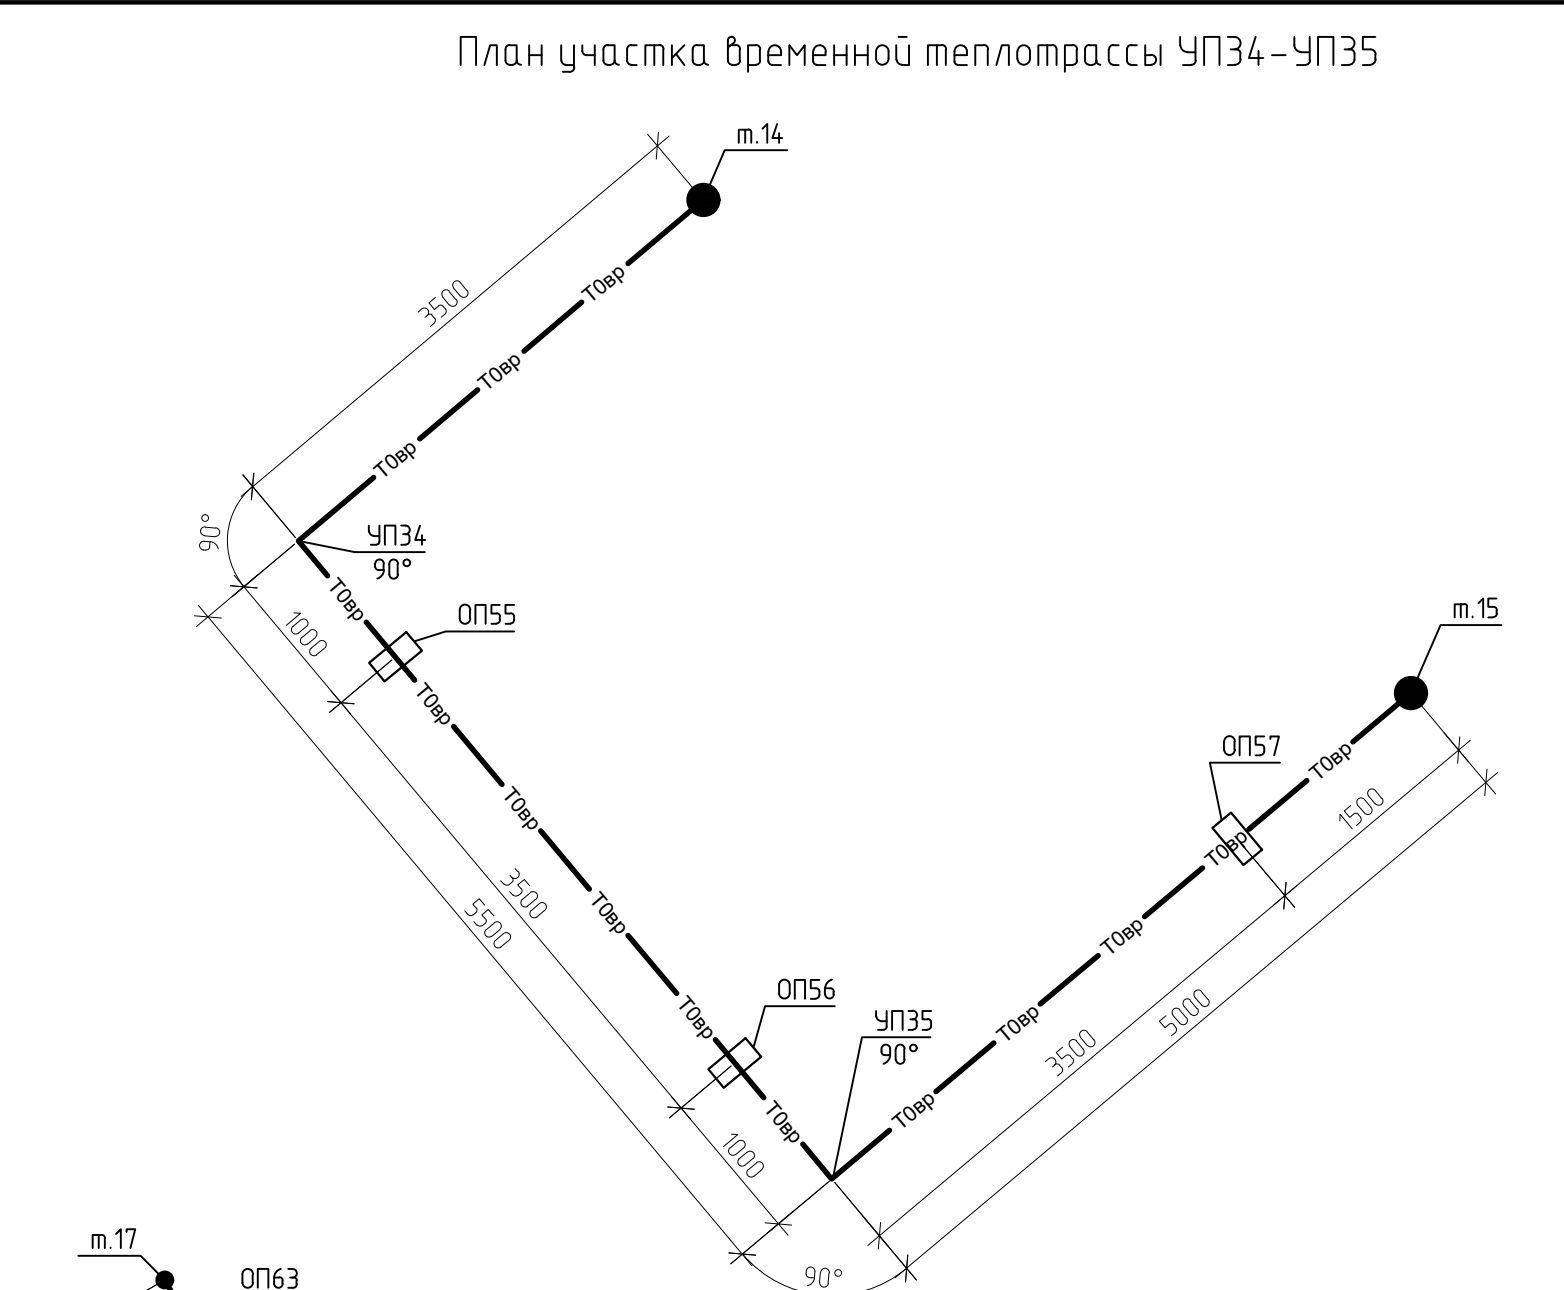
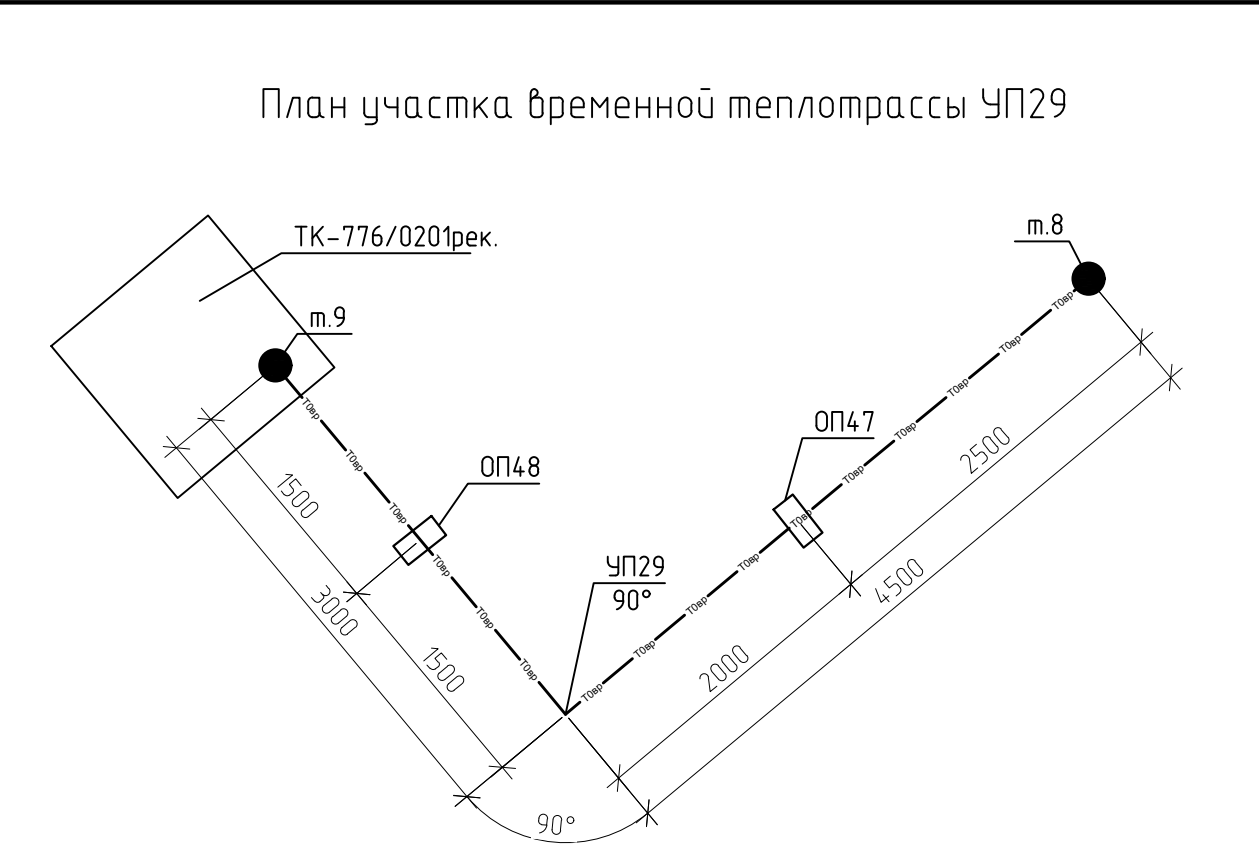


Согласовано					
Инв. № подл.	Подп. и дата	Взам. инв. №			

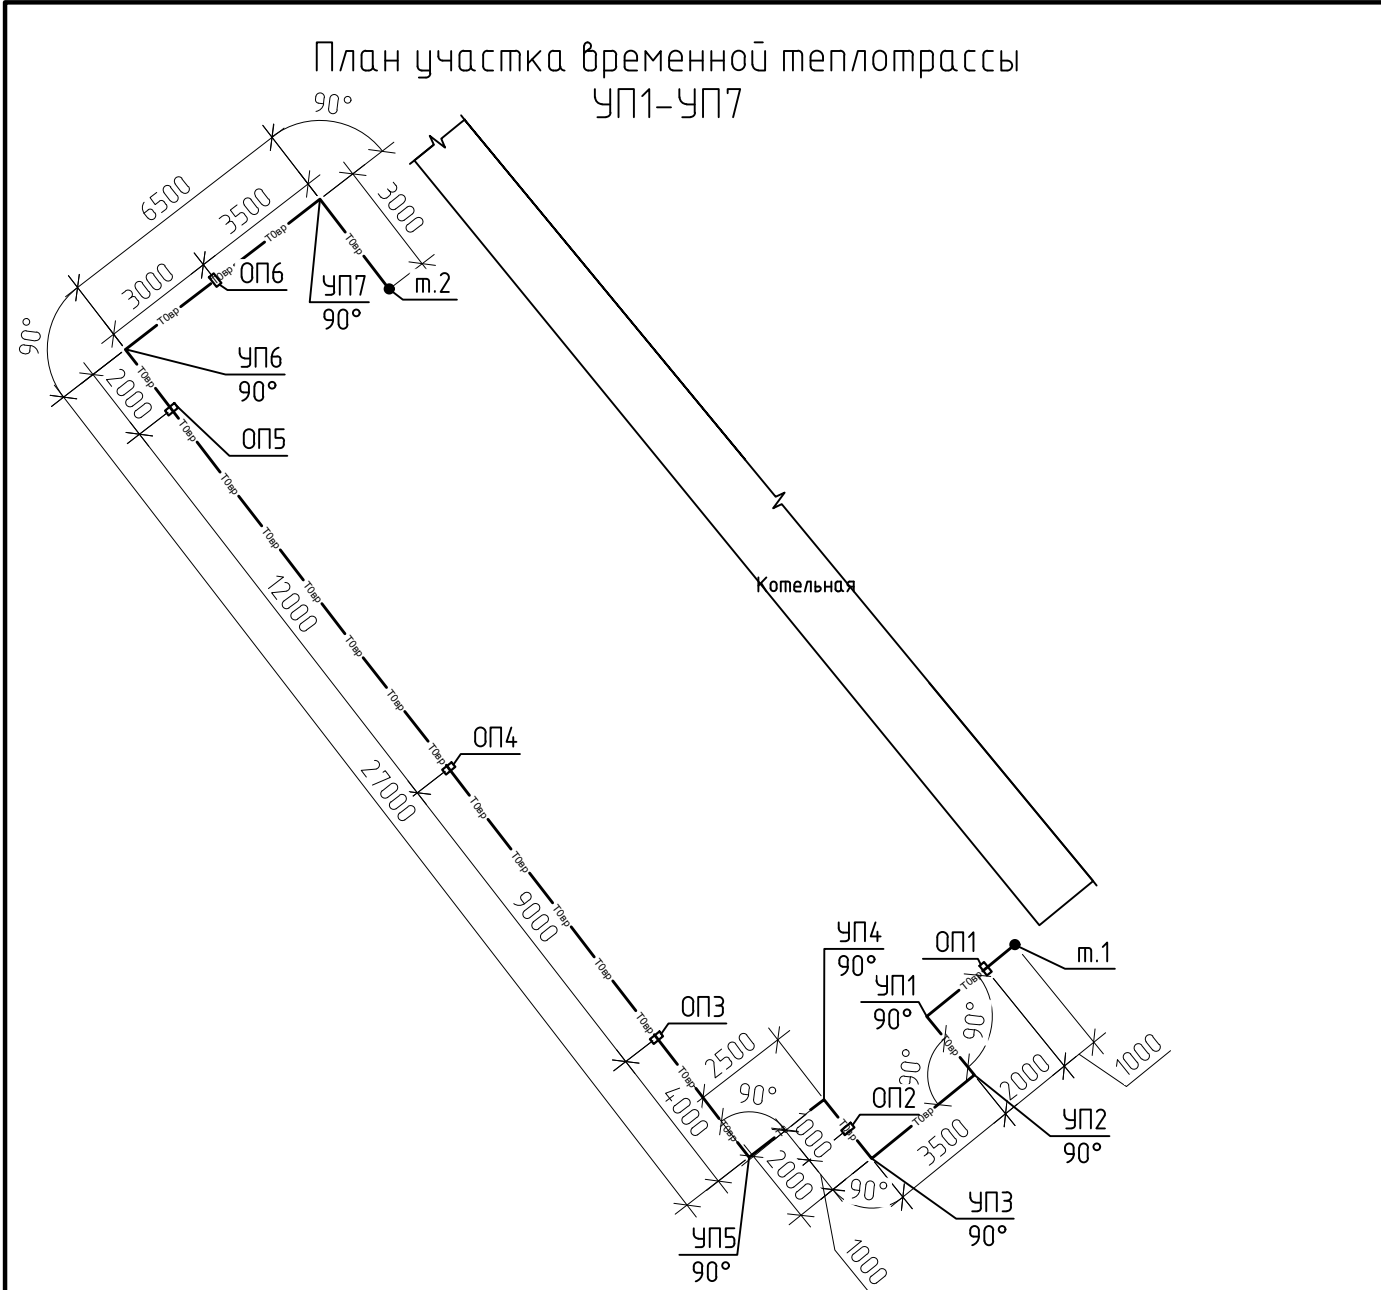

- Общие данные см. л. 1.
- Данный лист рассматривать совместно с л.68-86 и чертежами марки ТС1.
- После ввода в эксплуатацию постоянной трассы, конструкции временной трассы демонтировать.

274.06/08.25-ТС1.КЖ					
Реконструкция тепловых сетей от Мич-ТЭЦ по ул. Путилова, За до Врезки 2, от Врезки 1 до ЦТП по ул. Фогеля, 17, от ТК 776/0102 до здания по ул. Фогеля, 19, от ТК 776/0103 до ШРПН-454, от ЦТП по ул. Фогеля, 17 до здания по ул. Фогеля, 19, до ТК 776/0301, до ТК 776/0201, до зданий по пр-ту Независимости, 220/21, 220/8, 220/1, ул. Фогеля, 1, №1, до ТК 776/1, от ТК 776/0606 до здания по ул. Гурьева, 6, транзитных трубопроводов в здании по ул. Гурьева, 22 в г. Минске					
Изм.	Кол. уч.	Лист	№ док.	Подп.	Дата
ГИП	Баканов				03.26
Разработал	Послед				03.26
Утвердил	Баканов				03.26
Н. контр.	Антонов				03.26
Тепловая сеть на период строительства. Схема расположения скользящих и неподвижных опор.					Стадия
					Лист
					Листов
					С
					68
					000 "Комплекс ЭнергоПроект"
					Формат
					A2