
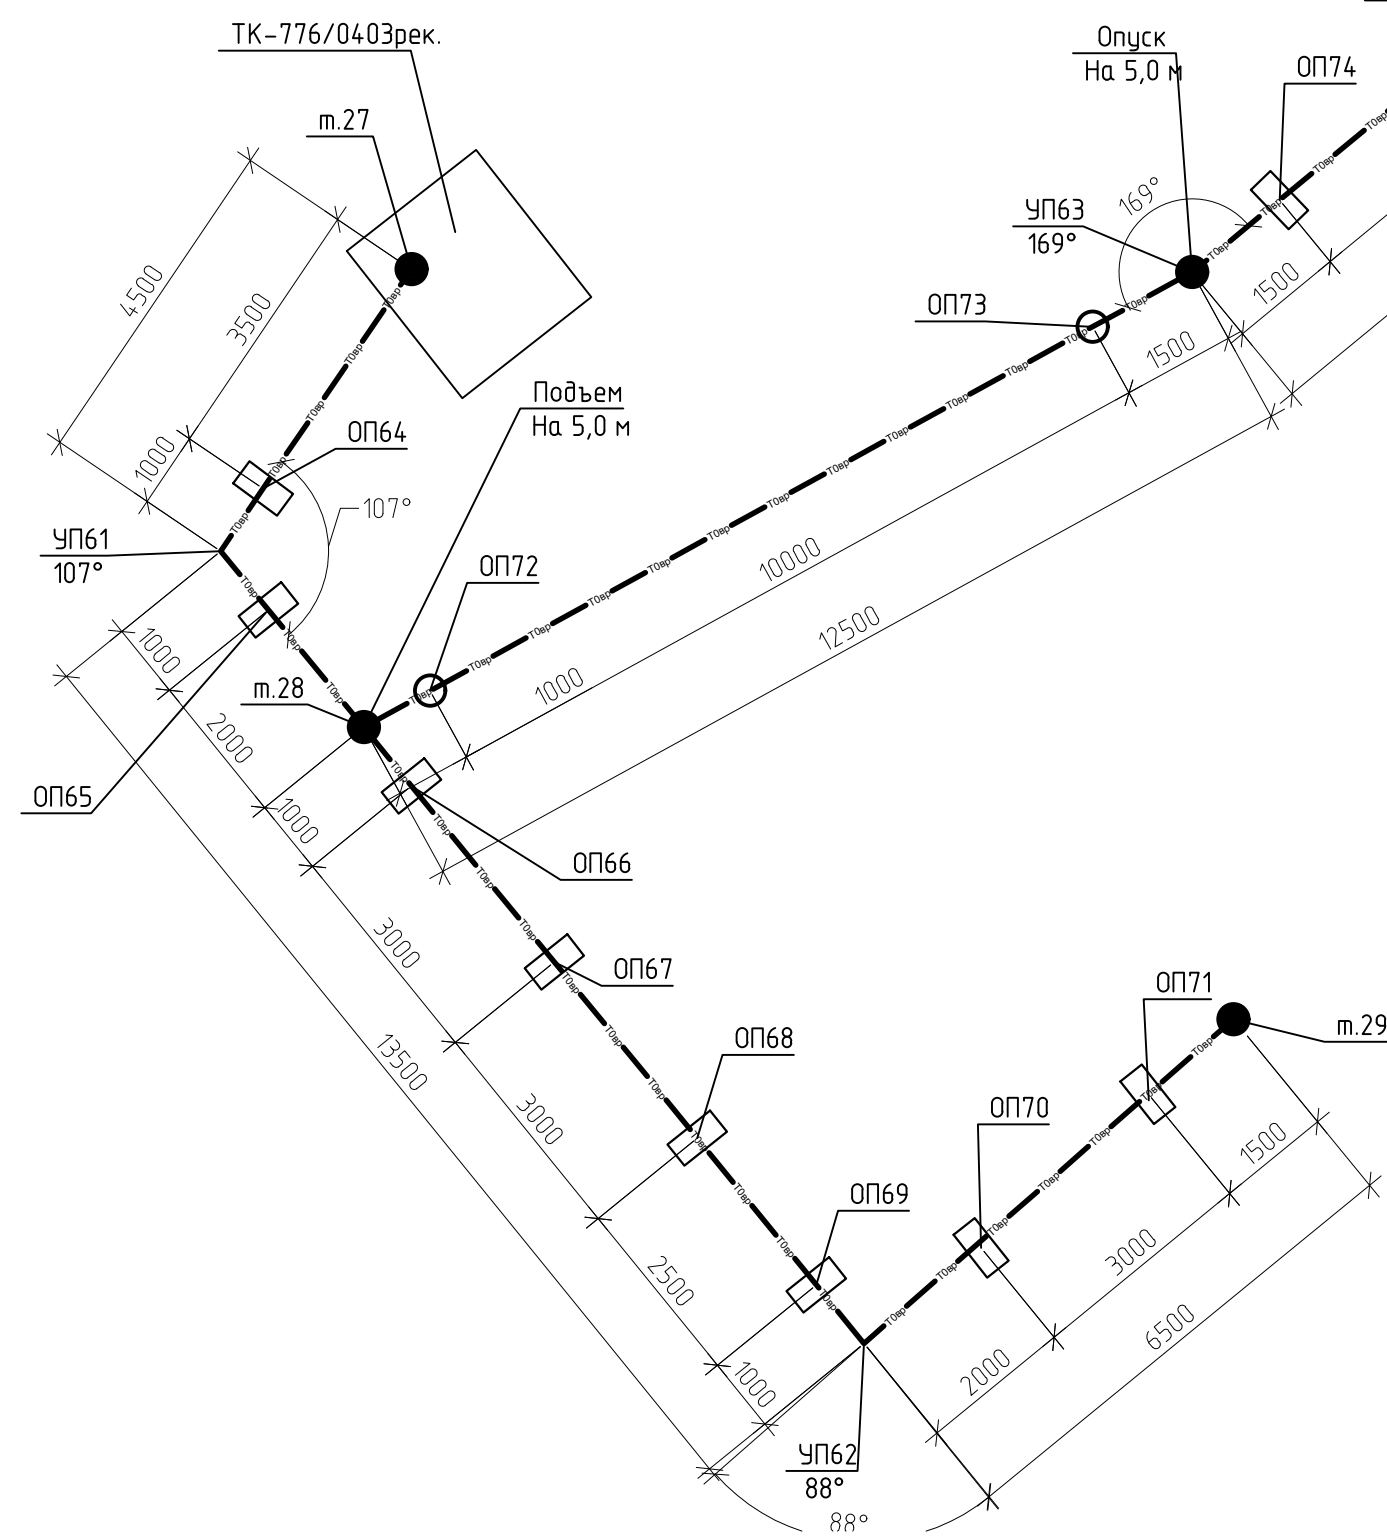


Инв. № подл.	Подп. и дата	Взам. инв. №	Согласовано	

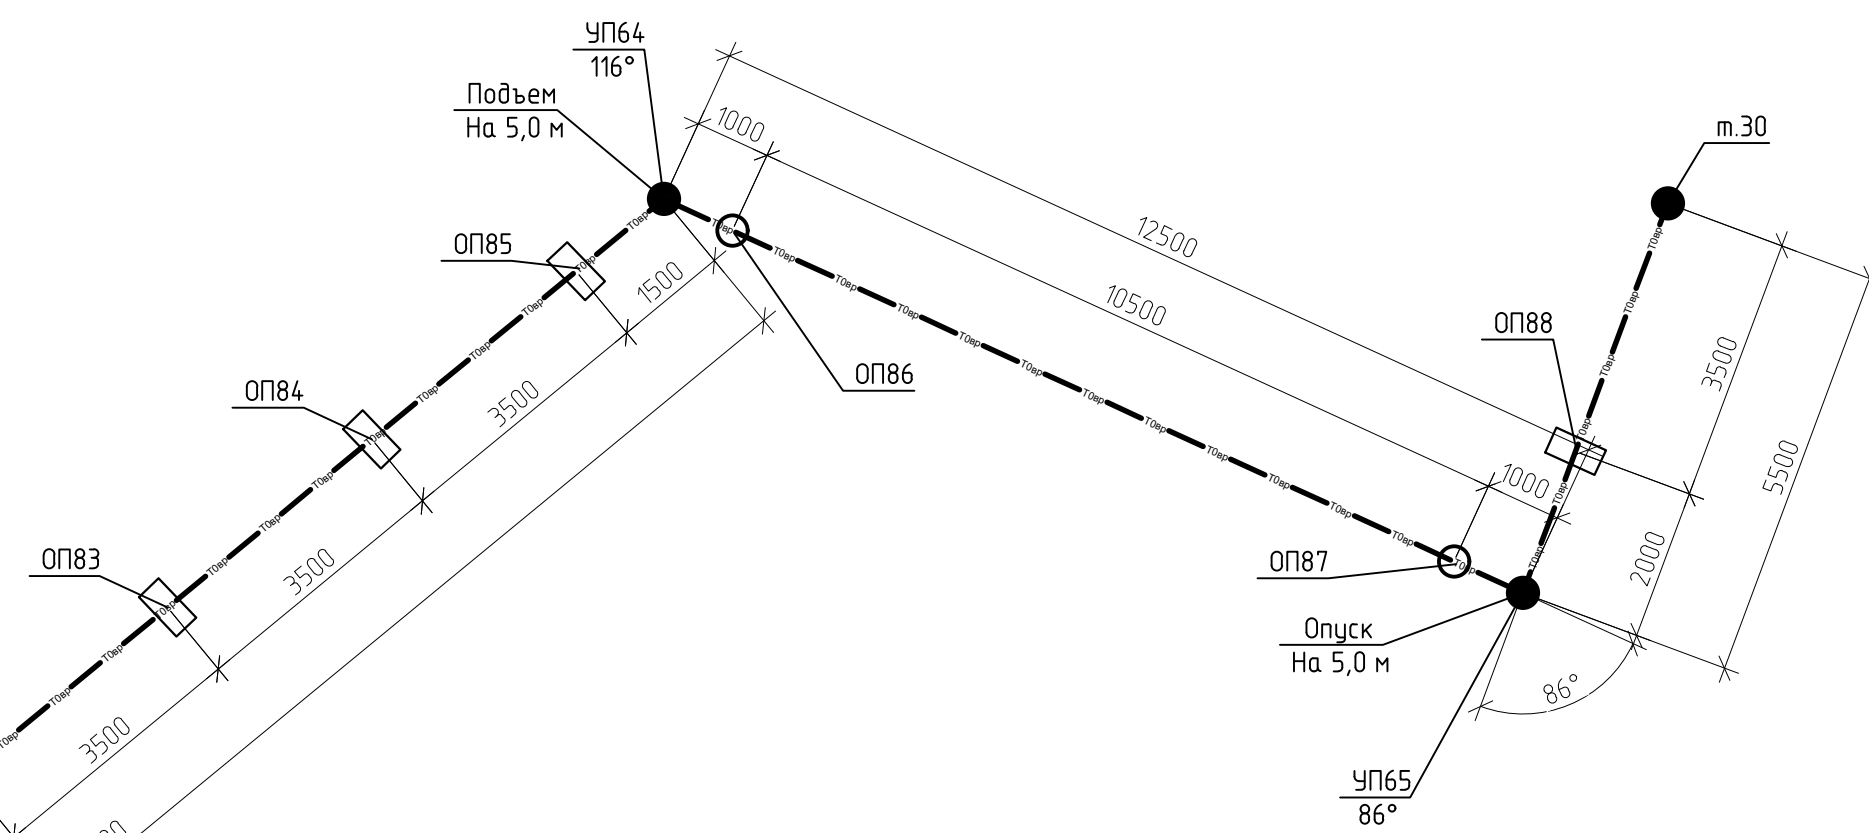

1. Общие данные см.л. 1.
2. Данный лист рассматривать совместно с л.68–86 и чертежами марки ТС1.
3. После ввода в эксплуатацию постоянной трассы, конструкции временной трассы демонтировать.

[illegible]