

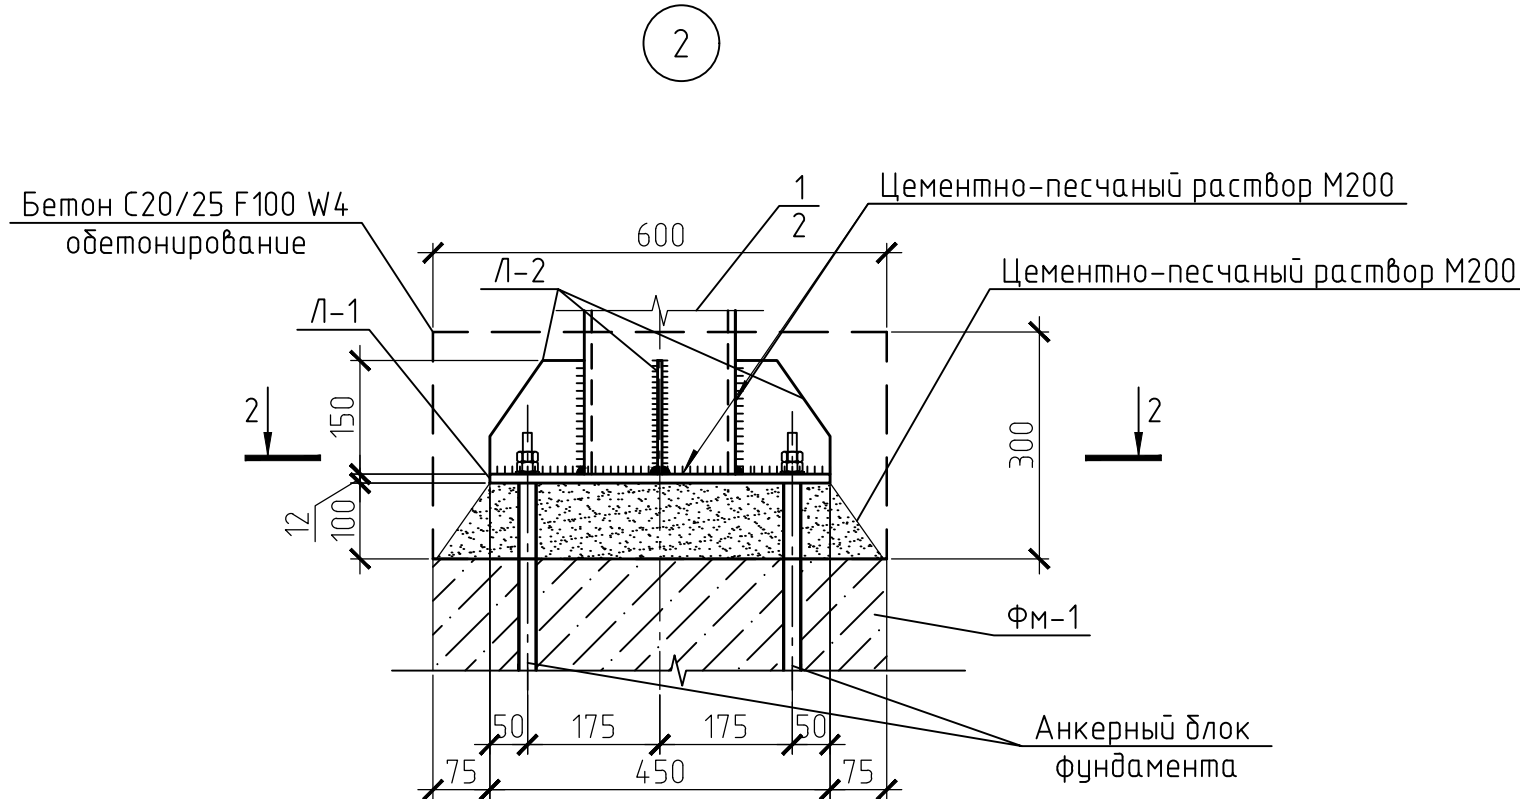
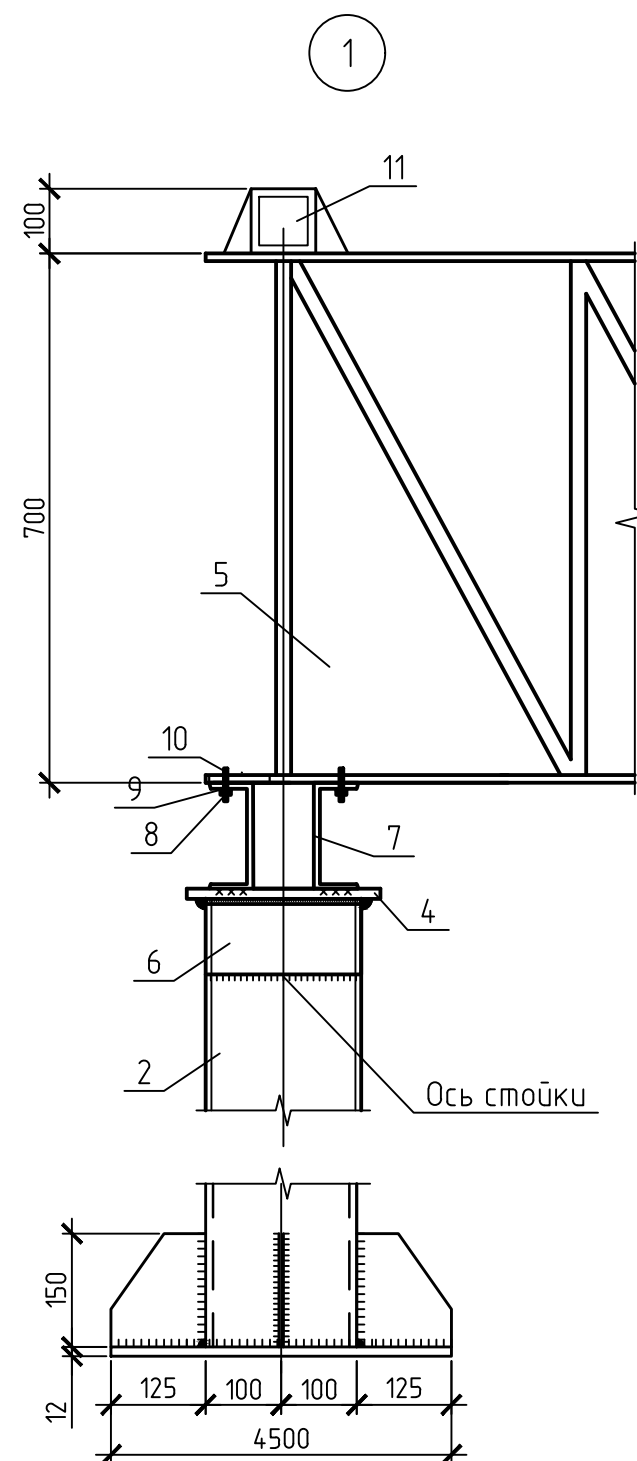


Инв. № подл.	Подп. и дата	Взам. инв. №	Согласовано		

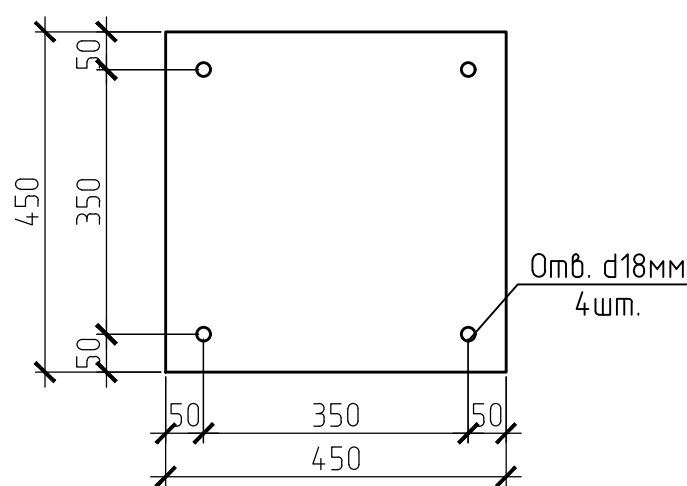

4-4
(Фундамент ФМ-1)

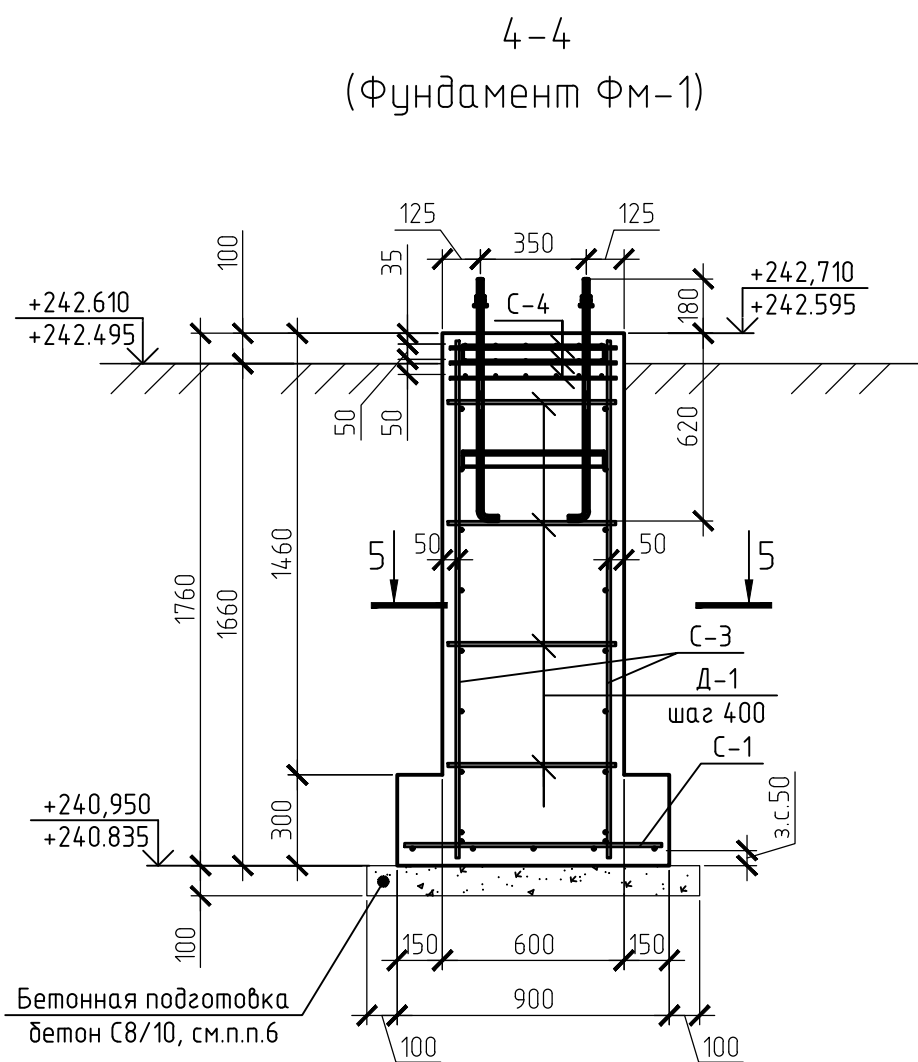

Поз.Л-2

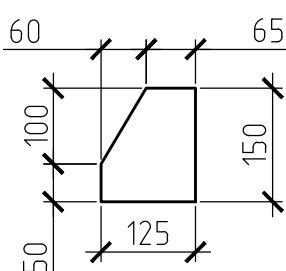
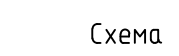


Схема	Нагрузки	№ опоры	$\Sigma P_{\text{сб}}, \text{мс}$	$\Sigma P_{\text{сб}}, \text{мс}$	$\Sigma P_{\text{сб}}, \text{мс}$
	Расчетные	ОП35	3.98	1.19	1.19
		ОП36	2.87	0.86	0.86

1. Поперечина Ф-1 обрезать, выполнить аналогично поперечине ПС80-22,5 по серии 3.501.2-136.0. Отличительная особенность – длина поперечины L=14,50 м.
2. Наружные поверхности опуски и фундамента, соприкасающиеся с грунтом, окрасить двумя слоями мастикой "Аутокрон" ТУ РБ 14511885.001-98 по праймеру Аутокрон" ТУ РБ 14511885.001-98.
3. Все металлоконструкции на заводе-изготовителе должны быть огрунтованы грунтовкой ГФ-021 по ГОСТ 25129-82* и защищены от коррозии эмалью ПФ-115 по ГОСТ 6465-76*. Общая толщина лакокрасочного покрытия, включая грунтовку, должна быть не менее 120 мкм.
4. В монтажных стыках и узлах, а также в местах, где окраска повреждена, металлоконструкции после окончания всех монтажных работ должны быть очищены, огрунтованы грунтовкой ГФ-021 и защищены от коррозии эмалью ПФ-115, толщиной 120 мкм.
5. Обратную засыпку делать привозным неагрессивным песчаным грунтом с уплотнением до $K_{com}=0.95$.

						274.06/08.25-ТС1КЖ						
							Реконструкция тепловых сетей от МНМ-ТЭЦ по ул. Гумилева, За до брассе 2, от брассе 1 до УШП по ул. Фосфоры, ТГ от ТК 776/002 до здания по ул. Фосфоры, 19, от ТК 776/003 до ШПМ №454, от ШПМ по ул. Фосфоры, ТГ до здания по ул. Фосфоры, 19, от ТК 776/0301 и ТК 776/0201 до здания по пр-му Невзависимости, 2201/220В, 220В/1, от ТК 776/01, от ТК 776/011 до ТК 776/008 до здания по ул. Гумилева, 6, протяженные трубопроводы по ул. Гумилева, 22 В с насосом					
Изм.	Кол. чл.	Лист	№ док.	Подп.	Дата							
ТИП		Баканов			03.26	Стандия		Лист	Листов			
Разработал		Послед				С		79				
Утвердил		Баканов			03.26	Тепловая сеть на период строительства Переход ОП35-ОП36						
Н. контр.		Антонов			03.26							
						ООО "Комплекс ЭнергоПроекты"						