




Переход ОП72-ОП73,ОП86-ОП87

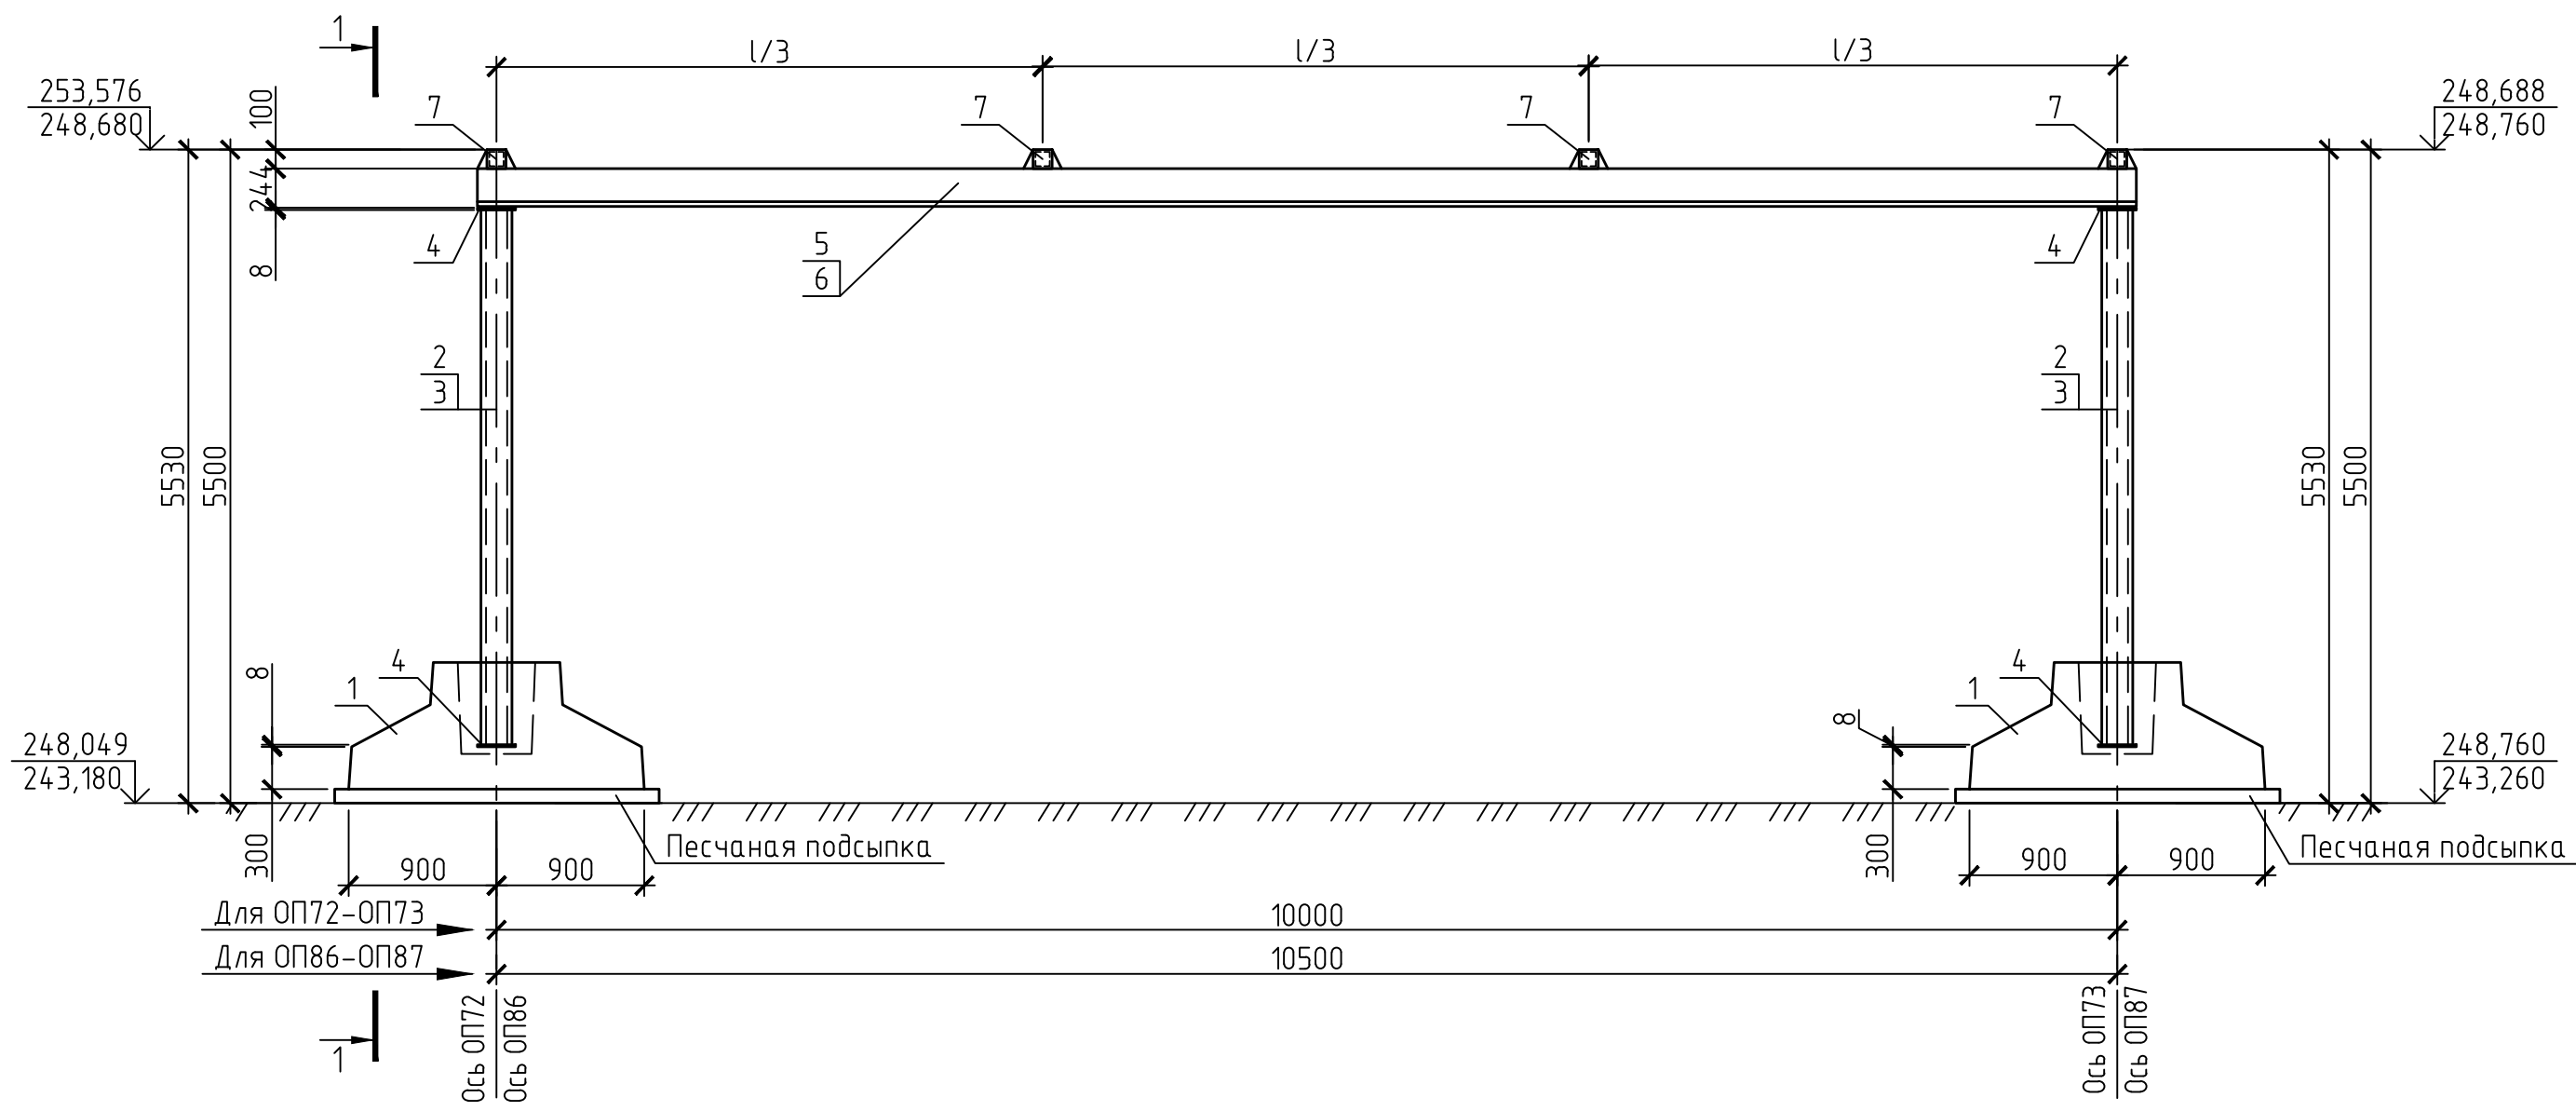


Переход ОП159-ОП160

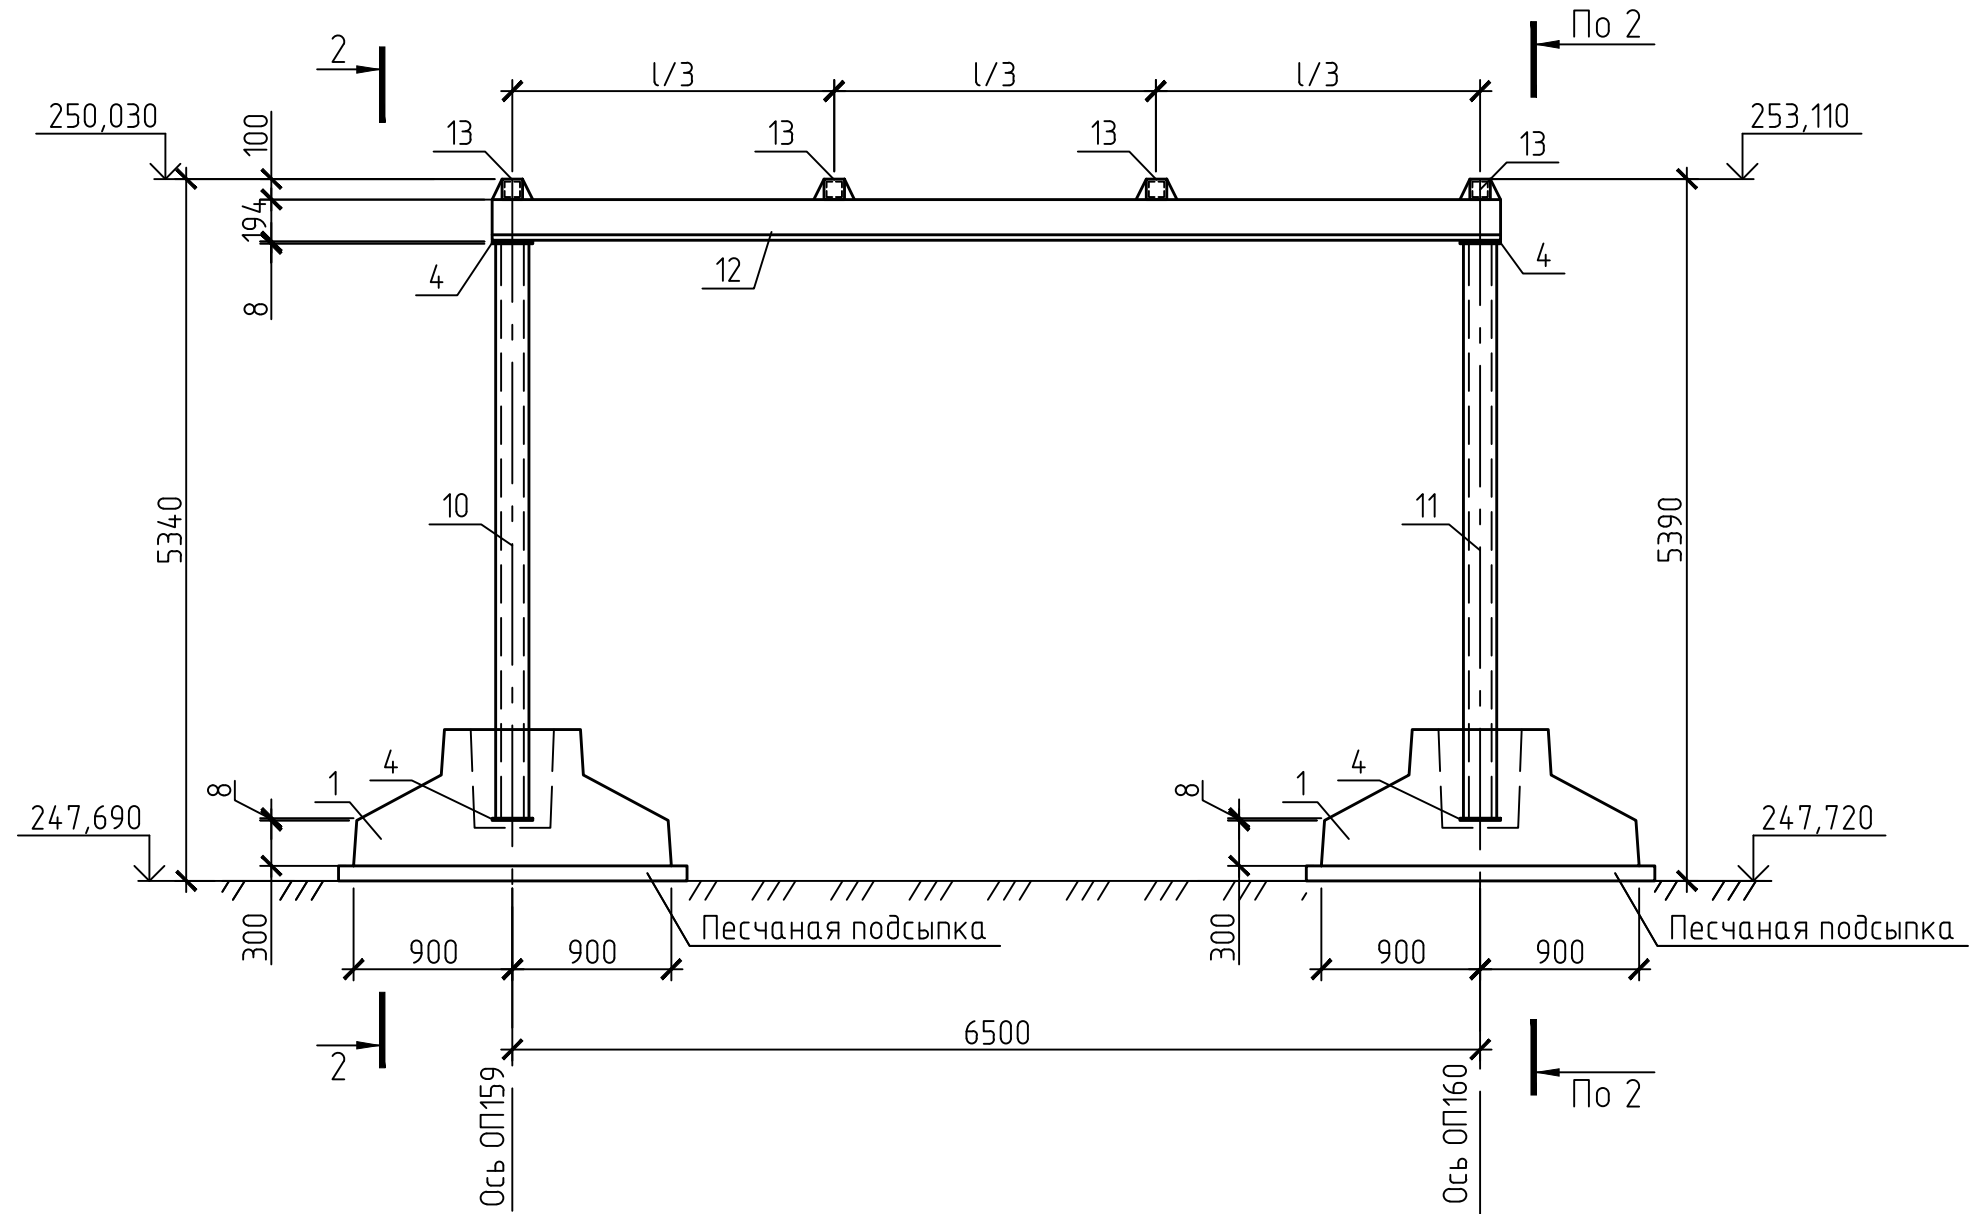


1-1

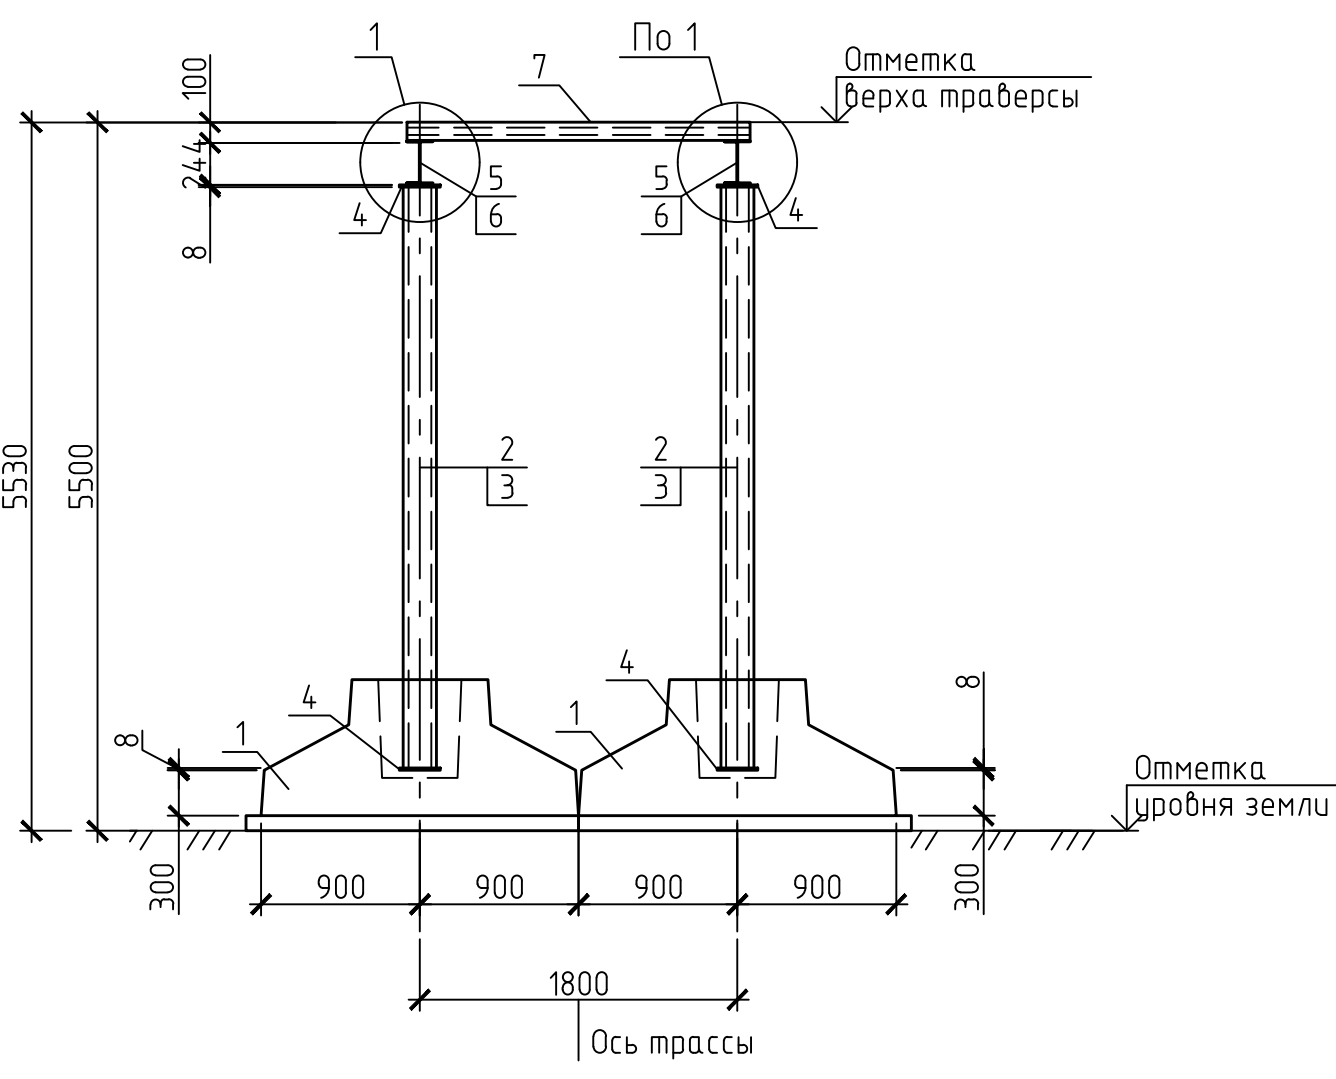


2-2

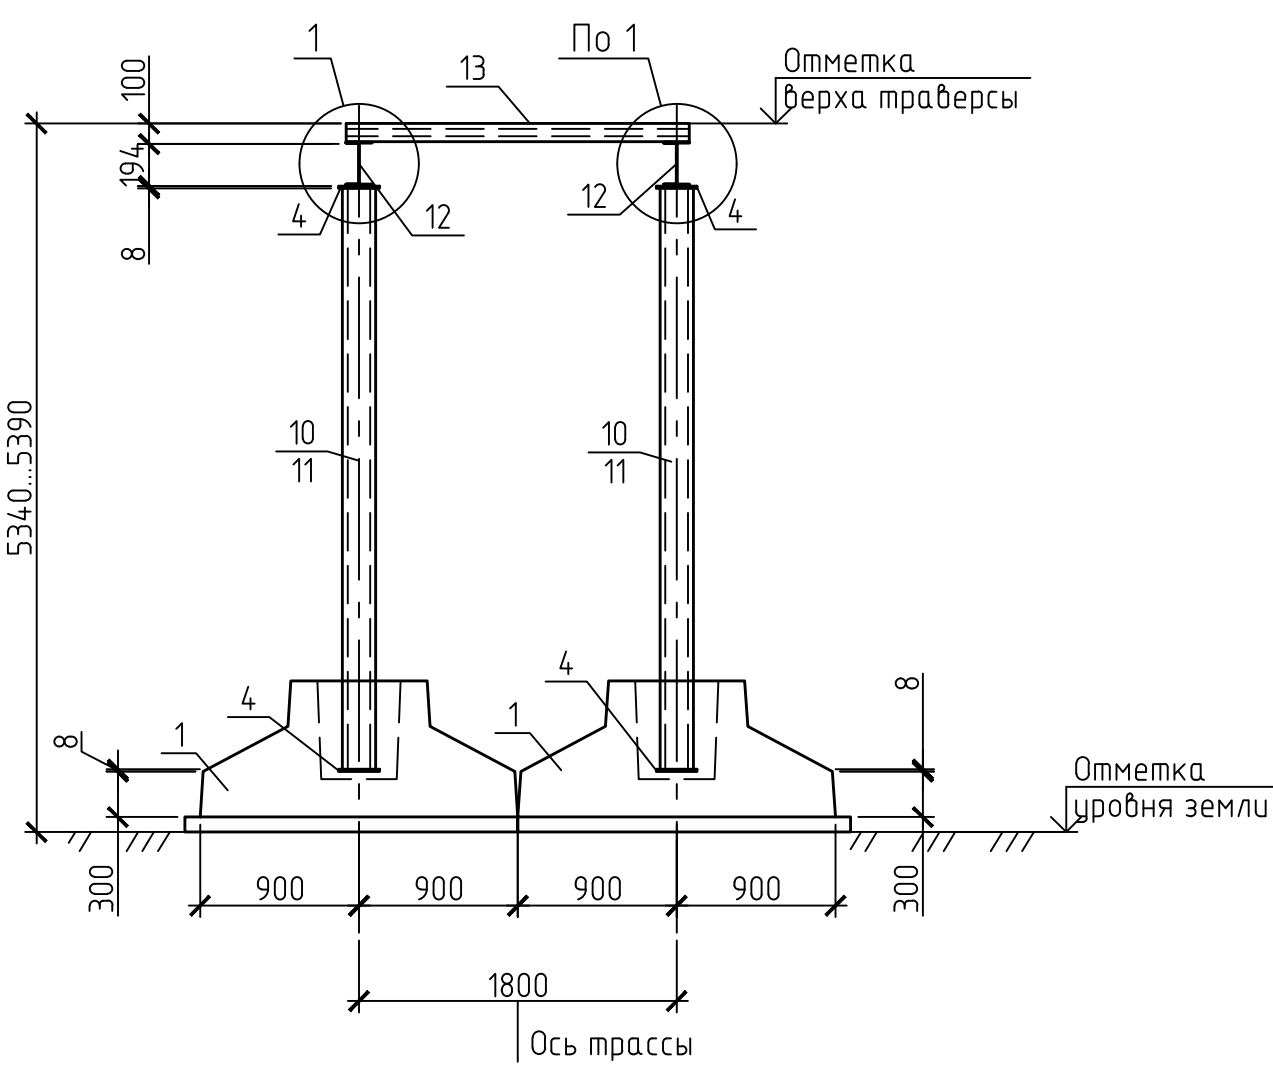


А-А

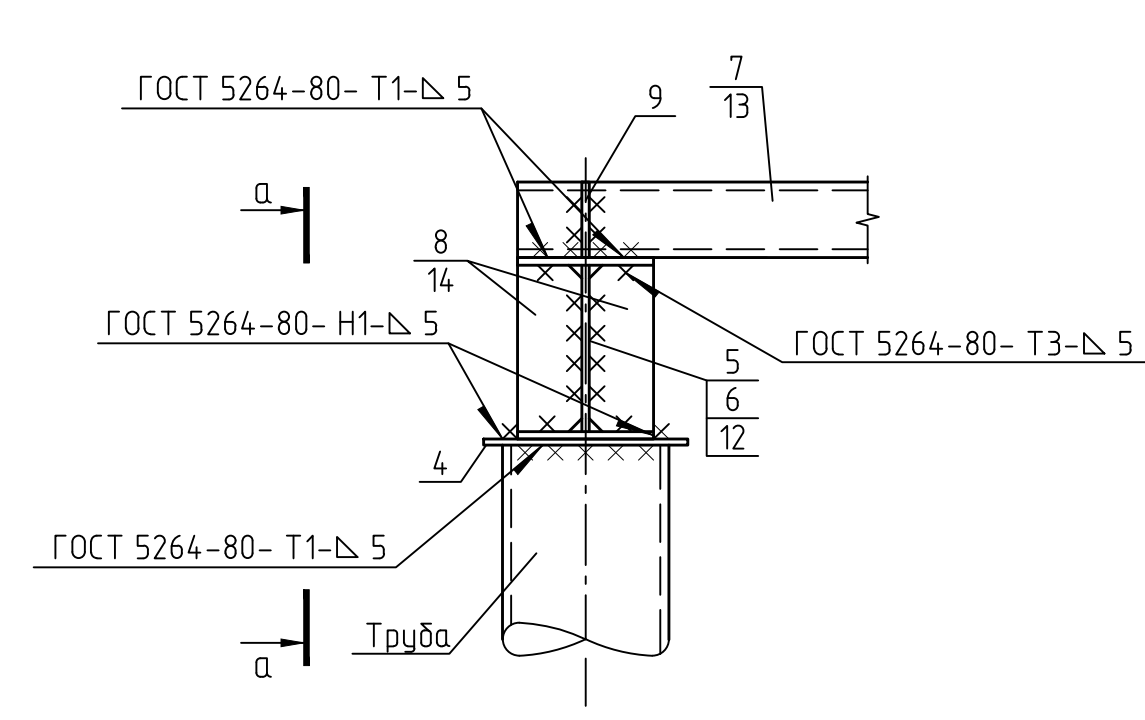

1

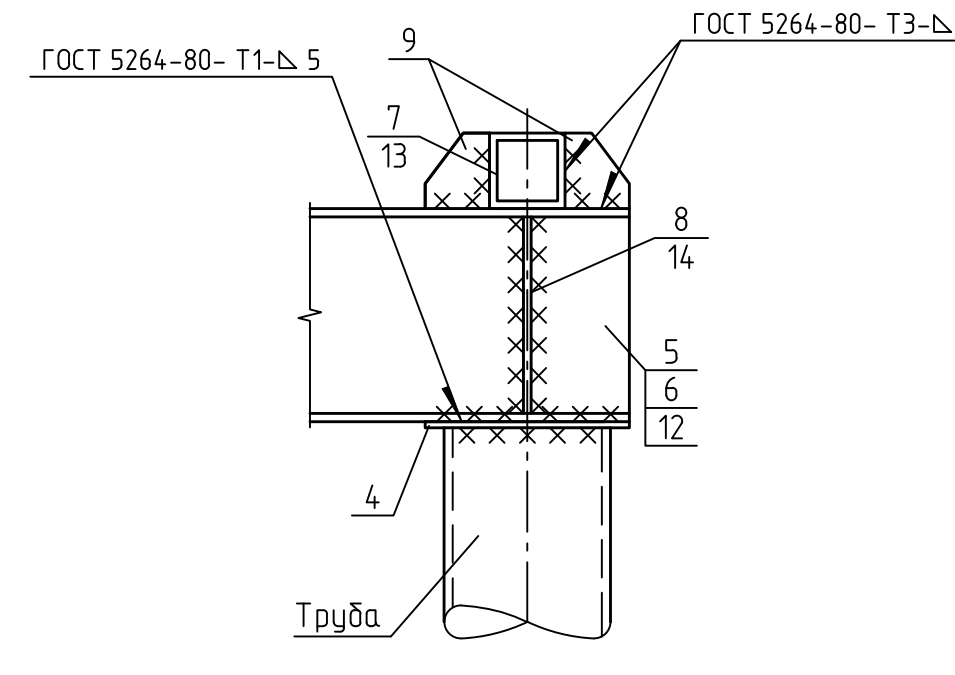

Нагрузки на подвижные опоры для временной теплосети

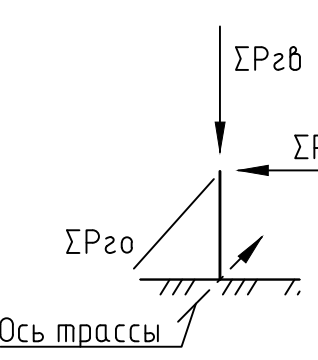Схема	Нагрузки	№ опоры	ΣР _{сб} ,мс	ΣР _{св} ,мс	ΣР _{сб} ,мс
	Расчетные	ОП72	0.46	0.14	0.14
		ОП73	0.46	0.14	0.14
		ОП86	0.46	0.14	0.14
		ОП87	0.46	0.14	0.14
		ОП159	0.15	0.04	0.04
		ОП160	0.14	0.04	0.04

ГОСТ 5264-80- Т1-Б 5

ГОСТ 5264-80- Н1-Б 5

ГОСТ 5264-80- Т3-Б 5

ГОСТ 5264-80- Т1-Б 5

Труба

ГОСТ 5264-80- Т1-Б 5

ГОСТ 5264-80- Т3-Б 5

Труба

Изм.	Кол. изм.	Лист	№ док.	Подп.	Дата	274.06/08.25-ТС1КЖ		
Реконструкция тепловых сетей от Мши-ТЗЦ по ул. Гурьева, 3а до трассы 2, от трассы 1 до ЦТП по ул. Фосетт, 17, от ТК 776/0606 до здания по ул. Фосетт, 19, от ТК 776/0603 до ЦПМ-45к, от ЦТП по ул. Фосетт, 17 до здания по ул. Фосетт, 19, от ТК 776/0601 до ТК 776/0602, до здания по ул. Фосетт, 22/21, 22/08, 22/01 ул. Фосетт, 1 и 11, от ТК 776/01 от ТК 776/0606 до здания по ул. Гурьева, 6, проаналитический проект в здании по ул. Гурьева, 22 в г. Москве						Стадия	Лист	Листов
						С	80	
						Переходы ОП72-ОП73, ОП86-ОП87, ОП159-ОП160.		

Формат А1