

Согласовано:

Согласовано:


Взам. инв. N

Подпись и дата

и N ногл.

26.06.25

02307

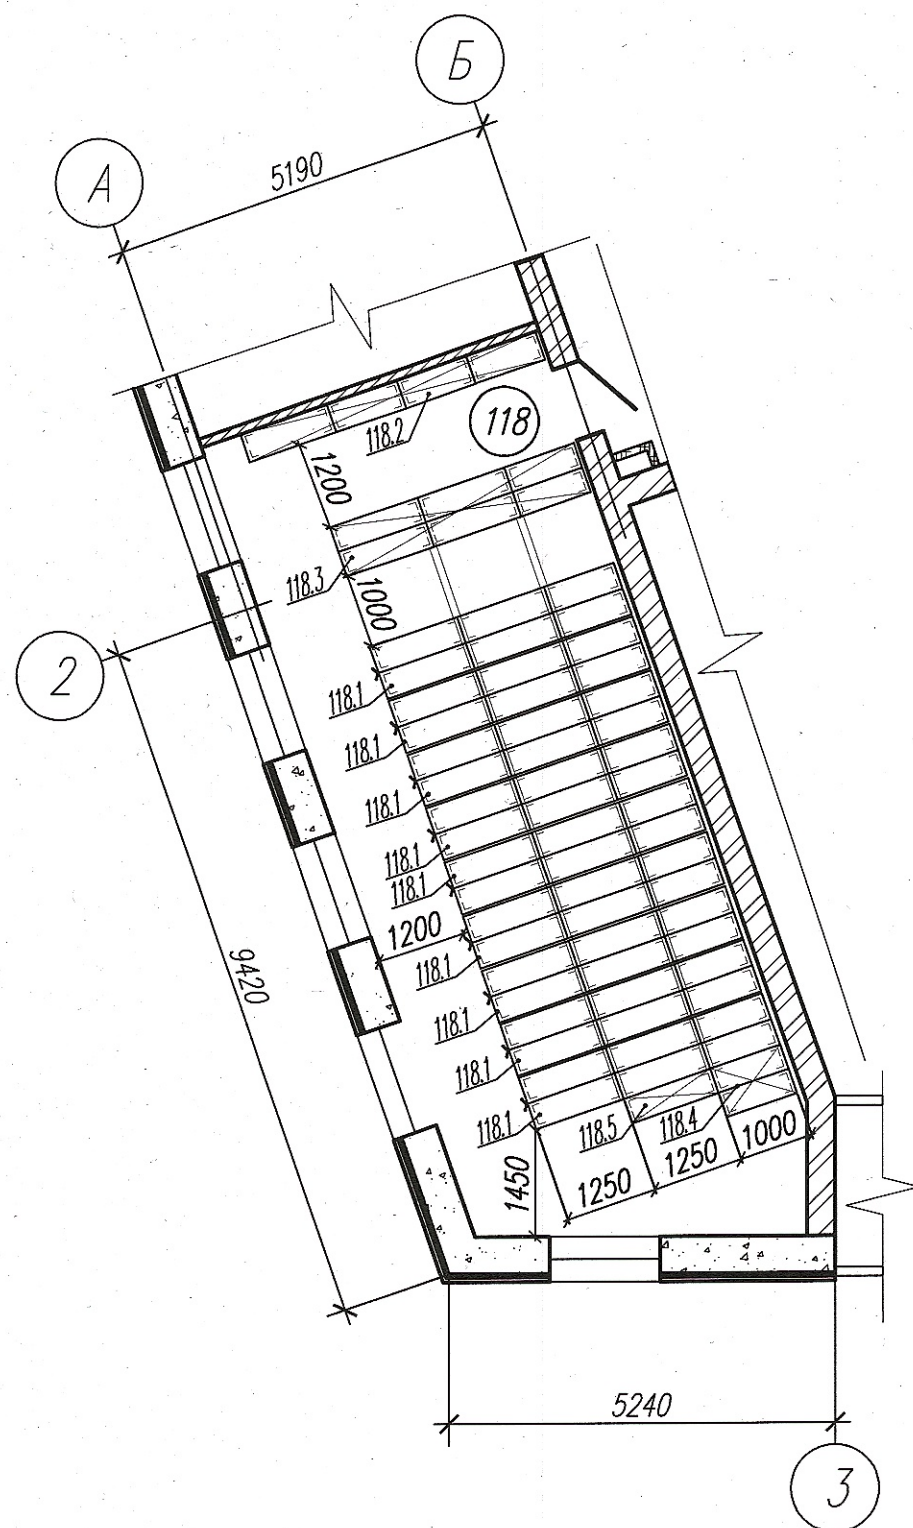

Номер помещения	Наименование	Площадь, м ²	Кат.* помещения
118	Архив	58,50	>2000 МДж

						24.064-1-1-ТХ			
2	-	Нвв	81-26/9	<i>А.М.</i>	27.02.26	Реконструкция здания общежития, расположенного по ул. Гастелло, д.7 в г.Минске, под административное здание			
Изм.	Колич.	Лист	Ндоп	Подпись	Дата	Площадка административного здания. Административное здание	Стадия	Лист	Листов
Разработал	Черняк	<i>А.М.</i>		27.02.26	С		5		
Проверил	Сосна	<i>А.М.</i>		27.02.26					
Н.Контроль	Сокольников	<i>А.М.</i>		27.02.26					
Утвердил	Сосна	<i>А.М.</i>		27.02.26					
Нач. отд.	Сосна	<i>А.М.</i>		27.02.26		План на отм. +0,000.	 БКП БЕЛКОММУНПРОЕКТ		

ФОРМАТ: А3