



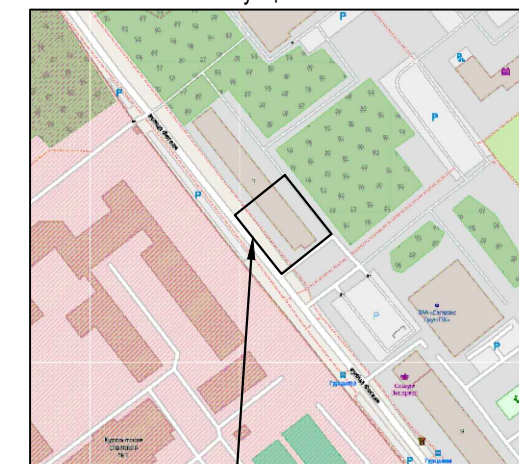

Участок работ

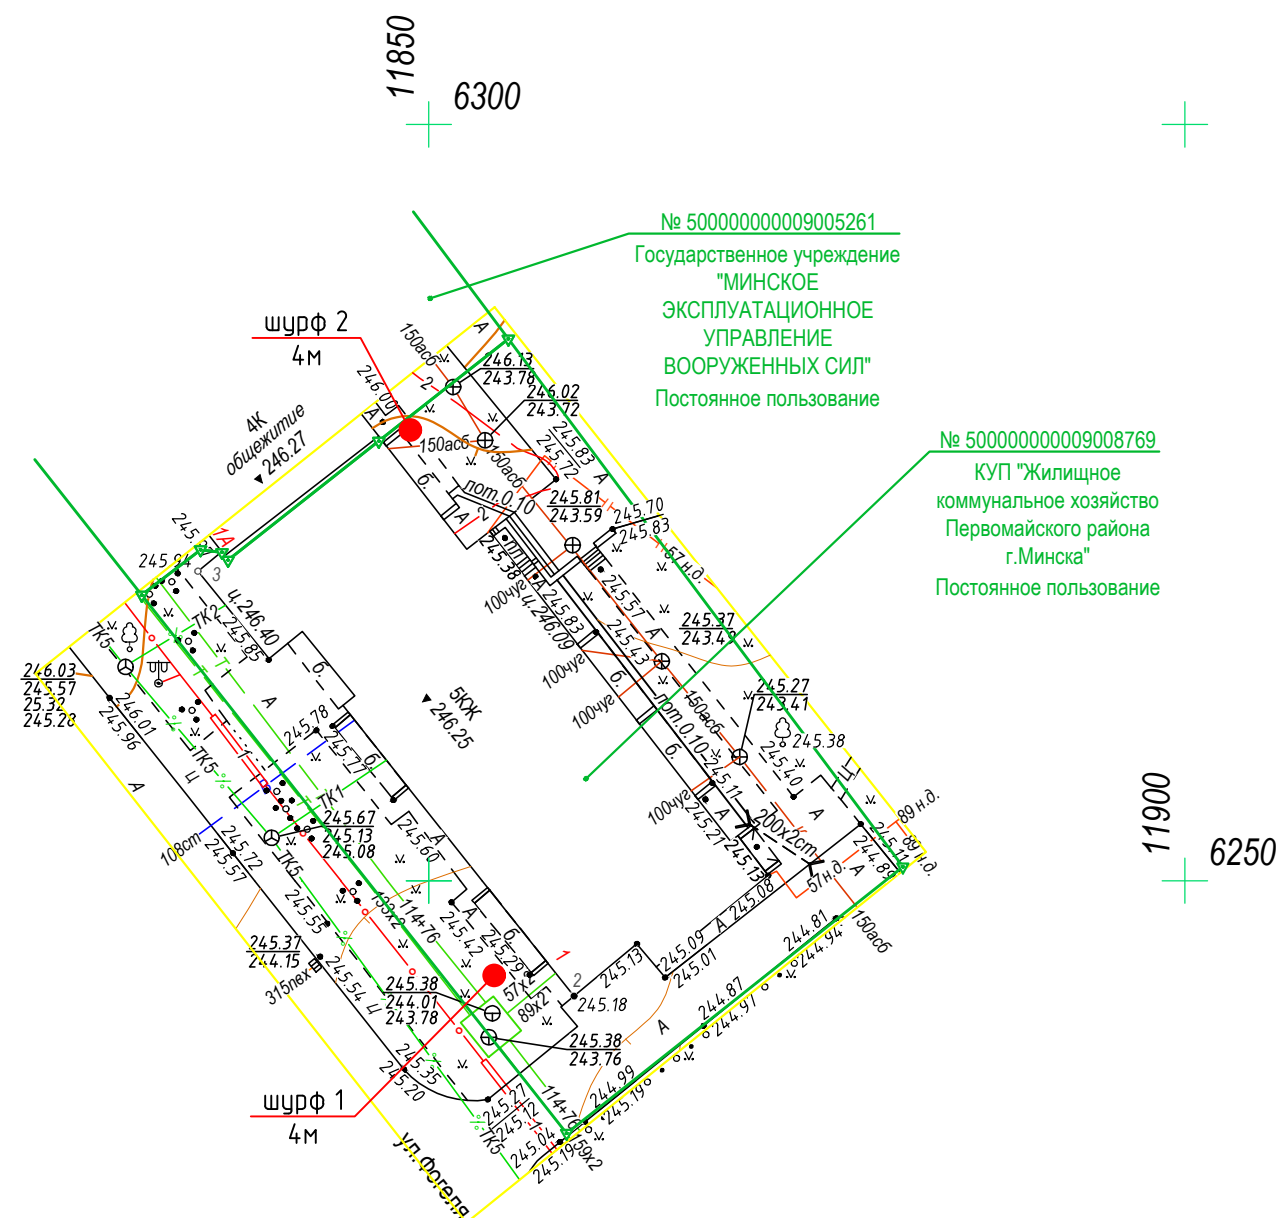

Границы землепользования
нанесены на основании данных
Научно-производственное
государственное республиканское
унитарное предприятие
"Национальное кадастровое
агентство" на основании договора
№7679-р(С)

Объект: 1108-01-2026
Дата: 14.01.2026
Инженер: БАРАНОВ

Система координат: местная (г.Минск)

Система высот: Балтийская

Заявление-задание №78 от 13.01.2026

пл.+6+11;12,16

1108-01-2026

Капитальный ремонт строительных конструкций жилого дома
№1 по ул. Фогеля, в г.Минске

Изм.	Колич.	Лист	Ндок.	Подпись	Дата
Разработал		Петраченко			01.2020
Разработал		Горнович			01.2020
Проверил		Сухоило			01.2020
Утвердил		Брилевский			01.2020
Н.контроль		Баранов			01.2020

Инженерно-геодезические изыскания

Инженерно-топографический план
М 1:500

Сечение рельефа через 0,5 м

Стадия	Лист	Листов
С	1	1

ООО "Геоэнергострой"

Формат A3A

Согласовано:

Взам. инв. N

Подпись и дата

ИНВ. N подл.