

Согласовано

Инв. № подл. Подп. и дата Взам. инв. №

Ведомость рабочих чертежей основного комплекта

Лист	Наименование	Примечание
1	Общие данные	
2	Фрагмент плана 1-го этажа с сетями В1, ТЗ, К1	
3	Схема сетей В1, ТЗ, К1	

Ведомость ссылочных и прилагаемых документов

Обозначение	Наименование	Примечание
Ссылочные документы		
Серия 4.900-10	Альбом оборудования фасонных частей и арматуры для сетей и сооружений водопровода и канализации	
Выпуск 1	Трубы и их соединения	
Выпуск 2	Трубопроводная арматура, внутренние санитарно-техническое оборудование	
Серия Б5.000-2.1	Крепление воздухопроводов, трубопроводов и санитарно-технических устройств	
Прилагаемые документы		
10/06-26.П-ВК.СО	Спецификация оборудования, изделий и материалов	1 листа
10/06-26.П-ВК.ОР	Ведомость объемов работ	1 лист




Общие указания

- Раздел разработан на основании технического задания.
- В соответствии с СН 4.01.03-2019 "Системы внутреннего водоснабжения и канализации зданий. Строительные нормы проектирования".
- Монтаж систем холодного и горячего водоснабжения производить в соответствии СП 1.03.02-2020 "Монтаж внутренних инженерных систем зданий и сооружений", Постановление Министерства труда и социальной защиты Республики Беларусь и Министерства архитектуры и строительства Республики Беларусь № 24/33 от 31.05.2019 "Правила по охране труда при выполнении строительных работ".
- Оборудование и материалы, применяемые в данном разделе, являются базисными. Окончательное решение по выбору оборудования и материалов принимает заказчик на основании тендерных торгов.
- При закупке оборудования с техническими характеристиками и параметрами, отличающимися от приведенных в спецификациях оборудования, в разработанную документацию вносятся изменения по поручению заказчика на договорной основе.
- Снабжение холодной и горячей водой предусмотрено от существующих сетей водопровода.
- Подводки к сантехоборудованию выполнены из полипропиленовых труб.
- Отвод сточных вод запроектированы в существующие сети канализации.
- Канализационные трубопроводы выполнены из полипропиленовых труб.
- При пересечении сетями холодного и горячего водопровода, а также сетями канализации строительных конструкции с нормируемыми пожарно-техническими характеристиками, зазоры между ними на всю толщину конструкций следует заполнять негорючими материалами (изделиями), не снижающими предел огнестойкости и класс пожарной опасности конструкции.
- Технические решения, принятые в рабочих чертежах соответствуют требованиям экологических, санитарно-гигиенических, противопожарных и других действующих норм и правил и обеспечивают безопасную для жизни и здоровья людей, эксплуатацию объекта при соблюдении предусмотренных рабочими чертежами мероприятий.

						10/06-26.П-ВК		
						План подготовки помещений рентген-кабинета под установку рентгенодиагностического аппарата на 2 места в учреждении здравоохранения «19-я центральная районная поликлиника Первомайского района г. Минска» в кабинете 304		
изм.	кол.	лист	№ док.	подп.	Дата		Стадия	Лист
								Листов
Разработал	Зайко				09.26	Общие данные	С	1
Проверил	Сальников				09.26			3
Утвердил	Сальников				09.26		000 "РАД-Защита" г.Минск	
Н. контроль	Сальников				09.26			



Согласовано

Инв. № подл.	Подп. и дата	Взам. инв. №

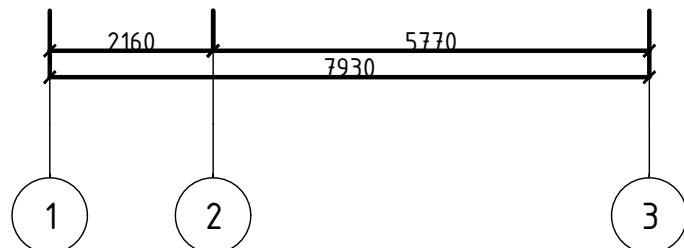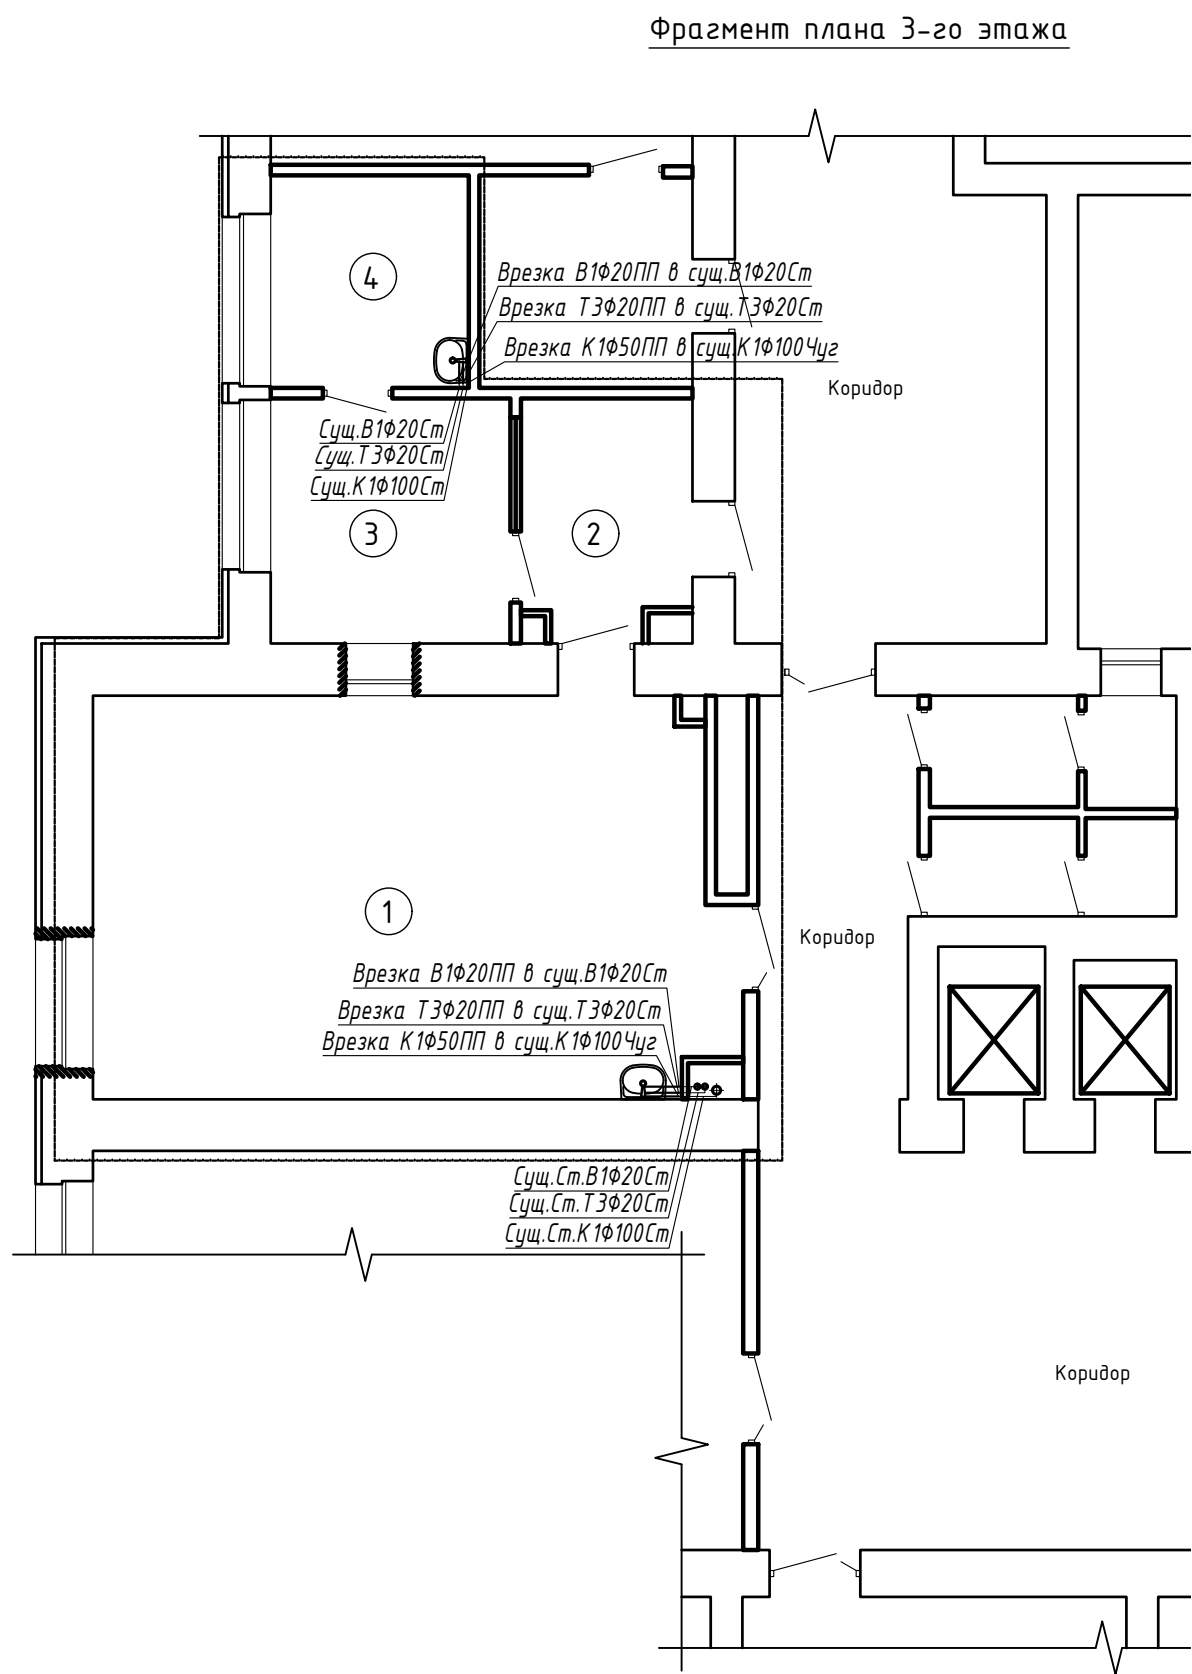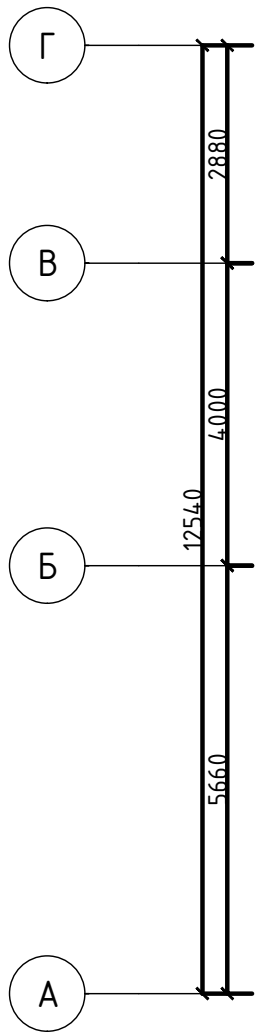

Фрагмент плана 3-го этажа


ЭКСПЛИКАЦИЯ ПОМЕЩЕНИЙ			
Номер пом.	Наименование	Площадь, м²	Кат. пом.
1	Процедурная рентгенкабинета	43,6	
2	Коридор	6,7	
3	Комната управления	10,3	
4	Кабинет врача	7,5	

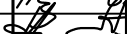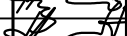						10/06-26.П-ВК			
						План подготовки помещений рентген-кабинета под установку рентгенодиагностического аппарата на 2 места в учреждении здравоохранения «19-я центральная районная поликлиника Первомайского района г. Минска» в кабинете 304			
ИЗМ.	КОЛ.	ЛИСТ	№ док.	подп.	Дата		Стадия	Лист	Листов
							С	2	
Разработал	Зайко				09.26	Фрагмент плана 3 этажа с сетями В1, Т3, К1	ООО "РАД-Защита" г.Минск		
Проверил	Сальников				09.26				
Утвердил	Сальников				09.26				
Н. контроль	Сальников				09.26				


Согласовано

Инв. № подл.	Подп. и дата	Взам. инв. №


В1, Т3
пом. 1

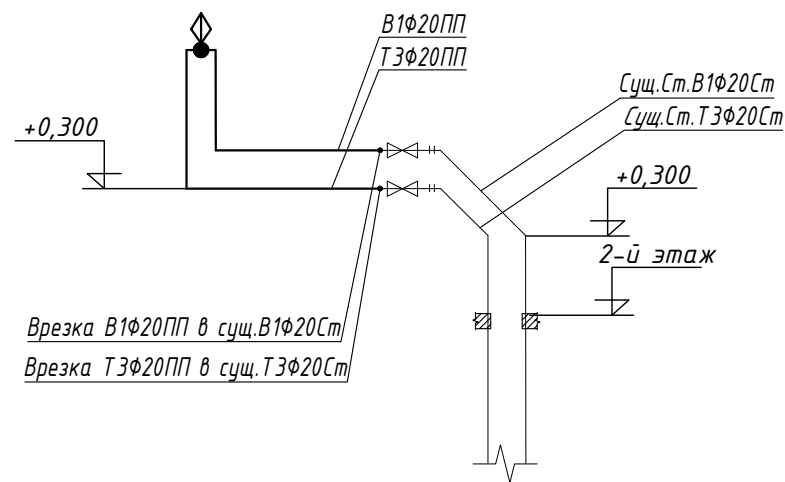


В1, Т3
пом. 4

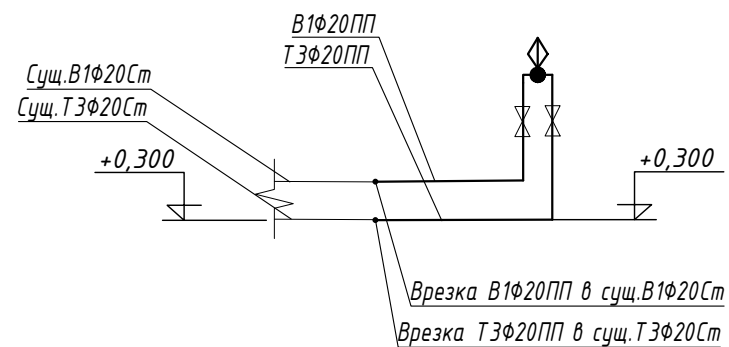

К1
пом. 1

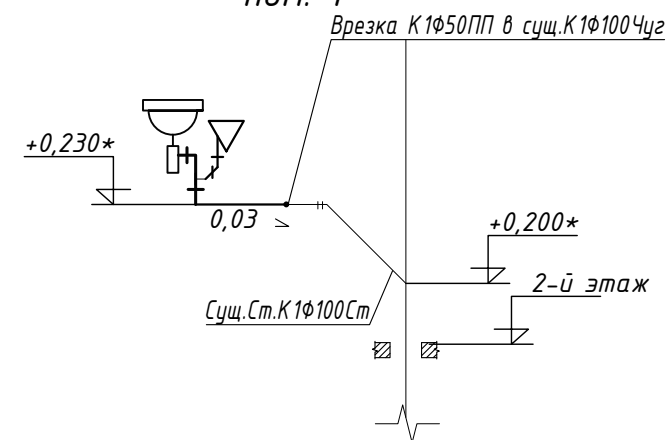

К1
пом. 4

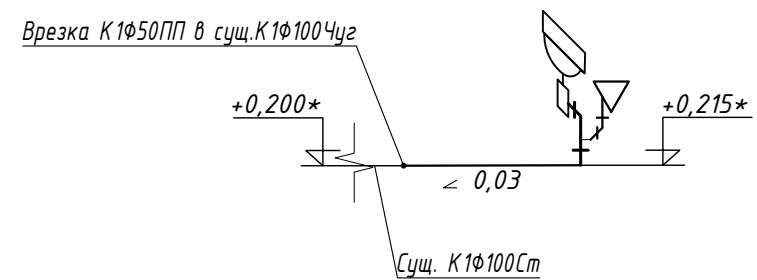

*- отметку уточнить по месту.
Подводка к сантехоборудованию выполнена из полипропиленовых труб.
Объемы по зашивке труб даны в разделе АР.
Все подводки к сантехприборам проложить скрыто.

10/06-26.П-ВК						Стадия		
План подготовки помещений рентген-кабинета под установку рентгенодиагностического аппарата на 2 места в учреждении здравоохранения «19-я центральная районная поликлиника Первомайского района г. Минска» в кабинете 304						Лист		
ИЗМ.	кол.	лист	№ док.	подп.	Дата	Листов		
Разработал	Зайко				09.26	Схема сетей В1, Т3, К1		
Проверил	Сальников				09.26			
Утвердил	Сальников				09.26			
Н. контроль	Сальников				09.26			
000 "РАД-Защита" г.Минск								

Наименование работ	Кол.	Материалы подлежащие повторному использованию	Кол.	
Демонтаж				
Водопровод				
Демонтаж крана шарового латунного, Ду15, шт	2	Металлолом	2	
Демонтаж смесителя для умывальника с гибкими подводками, шт	2	Металлолом	2	
Демонтаж стальных труб, ф20, м	5	Металлолом	5	
Канализация				
Демонтаж умывальника, шт	1	Утилизация	1	
Демонтаж металлической мойки	1	Металлолом	1	
Демонтаж сифона, шт	2	Мусор	2	
Демонтаж чугунных труб, ф110	2	Металлолом	2	
Модернизация				
Водопровод				
Врезка ф20ПП в сущ. ф20Сп, шт	4			
Канализация				
Врезка ф50ПП в сущ ф100Чуг, шт	2			

10/06-26.П-ВК.ОР

План подготовки помещений рентген-кабинета под установку рентгенодиагностического аппарата на 2 места в учреждении здравоохранения «19-я центральная районная поликлиника Первомайского района г. Минска» в кабинете 304

Изм.	Кол.	Лист	№ док.	Подпись	Дата	Стадия	Лист	Листов
Разработал	Зайко			Зайко	06.26	С	1	1
Проверил	Сальников			Сальников	06.26	Ведомость объемов работ 000 "РАД-Защита" г.Минск		
Утвердил	Сальников			Сальников	06.26			
Н.контр.	Сальников			Сальников	06.26			

Поз.	Наименование и техническая характеристика	Тип, марка, обозначение документа опросного листа	Код продукции	Поставщик	Ед. измерен ия	Кол.	Масса 1ед., кг	Примечание
	Санитарное оборудование							
1	Умывальник медельный 60 фарфоровый в комплекте с сифоно бутьлочным и переливом, гофротрудой	Vako Coto 60 (аналог)			компл.	2		
2	Тумба для умывальника	Vako Флора Coto 60 Т (аналог)			шт.	2		
3	Смеситель хирургический для умывальника центральный излив с аэратором, с гибкой подводкой из нержавеющей стали (20 см).				шт.	2		
	Водопровод хоз-питьевой В1							
4	Труба полипропиленовая в комплекте с фасонными частями ф20х3,4	СТБ 1293-2001			м.	2,0		
5	Кран шаровый угловой хромированный латунный (бабочка) ф15	КШДу-15			шт.	1		
6	Хомут КТР 15				шт.	1		
	Горячее водоснабжение ТЗ							
7	Труба полипропиленовая в комплекте с фасонными частями ф20х3,4	СТБ 1293-2001			м.	2,0		
8	Кран шаровый угловой хромированный латунный (бабочка) ф15	КШДу-15			шт.	1		
9	Хомут КТР 15				шт.	1		
	Канализация хоз-бытовая К1							
10	Труба полипропиленовая длявнутренней канализации в комплекте с фасонными частями ф50	ТУ ВУ 600012297.066-2009			м.	2,0		
	Крепление трубопроводов по серии Б 5.000-2.1:							
11	- хомут КТР-50 (ПР-10, ДВ-10 ПУ-10)				шт.	1		

						10/06-26.П-ВК.СО					
						План подготовки помещений рентген-кабинета под установку рентгенодиагностического аппарата на 2 места в учреждении здравоохранения «19-я центральная районная поликлиника Первомайского района г. Минска» в кабинете 304					
Изм.	Кол.	Лист	Док.	Подп.	Дата				Стадия	Лист	Листов
									С	1	1
Разраб.	Зайко	Зайко			05.26	Спецификация оборудования, изделий и материалов			ООО "РАД-Защита" г.Минск		
Проверил	Сальников	Сальников			05.26						
Утвердил	Сальников	Сальников			05.26						
Н.контр.	Сальников	Сальников			05.26						