


Утверждено:

Первый заместитель директора - главный инженер

Г. П. Лукишвили

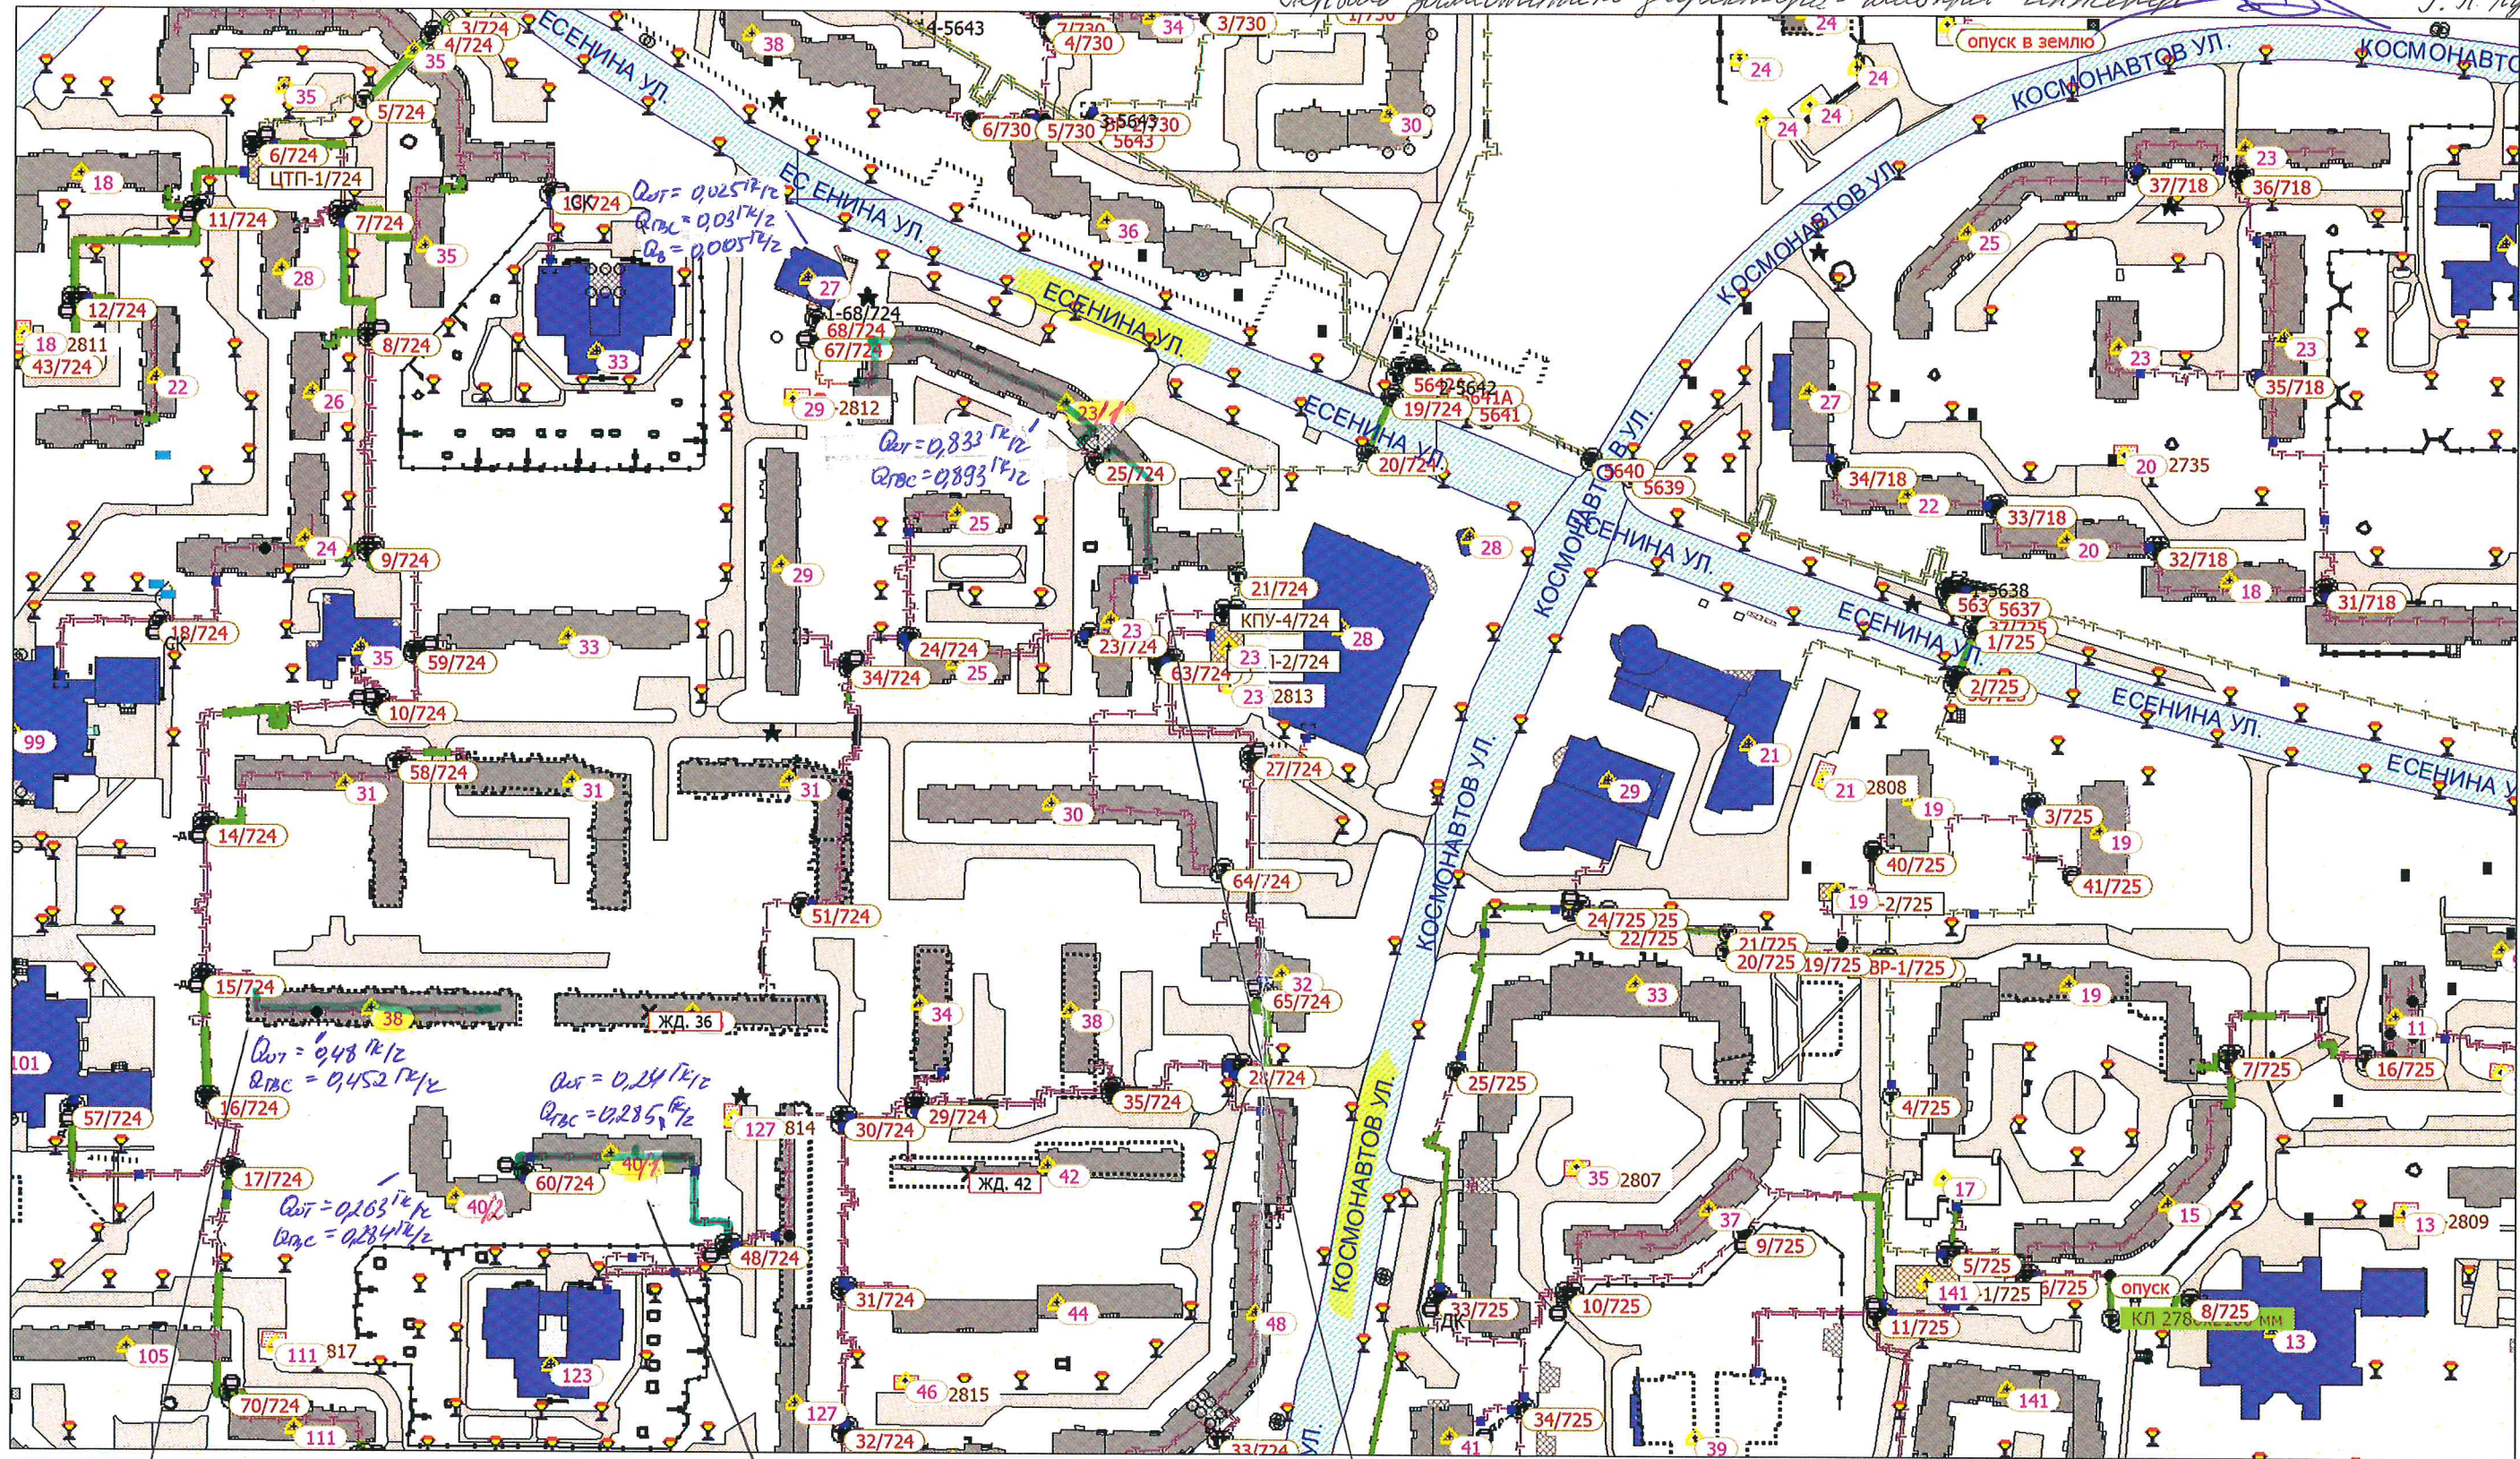

Транзит ул. Космонавтов, 38

Т₁Т₂ ф114 - 35 м
Т₁Т₂ ф76 - 69 м
Т₃Т₄ ф 100/89 - 14 м
Т₃Т₄ ф 80/76 - 32 м
Т₃Т₄ ф 65/57 - 34 м
Т₃Т₄ ф 50/38 - 13 м

Транзит ул. Космонавтов, 40к1

Т₁Т₂ ф108 - 42 м
НАРУЖНАЯ Т/СЕТЬ:
- ТК 48/724 - х.р. ул. Космонавтов, 40к1:
Т₁Т₂ ф108 - 43 м
- х.р. ул. Космонавтов, 40к1 - ТК 60/724:
Т₁Т₂ ф 89 - 9 м
- ТК 60/724 - х.р. Космонавтов, 40к2:
Т₁Т₂ ф89 - 5 м

Транзит ул. Есенина, 23к1


Т₁Т₂ ф76 - 40 м
Т₁Т₂ ф114 - 40 м
Т₁Т₂ ф 159 - 74 м
Т₁Т₂ ф 89 - 90 м
Т₃Т₄ ф65/50 - 18 м
Т₃Т₄ ф108/89 - 30 м
Т₃Т₄ ф 89/65 - 29 м
Т₃Т₄ ф 50 - 24 м
Т₃Т₄ ф 114 - 132 м

Р. Даромов

Утверждено:

Первый заместитель руководителя - инженер Т.М. Луканов

Т.М. Луканов

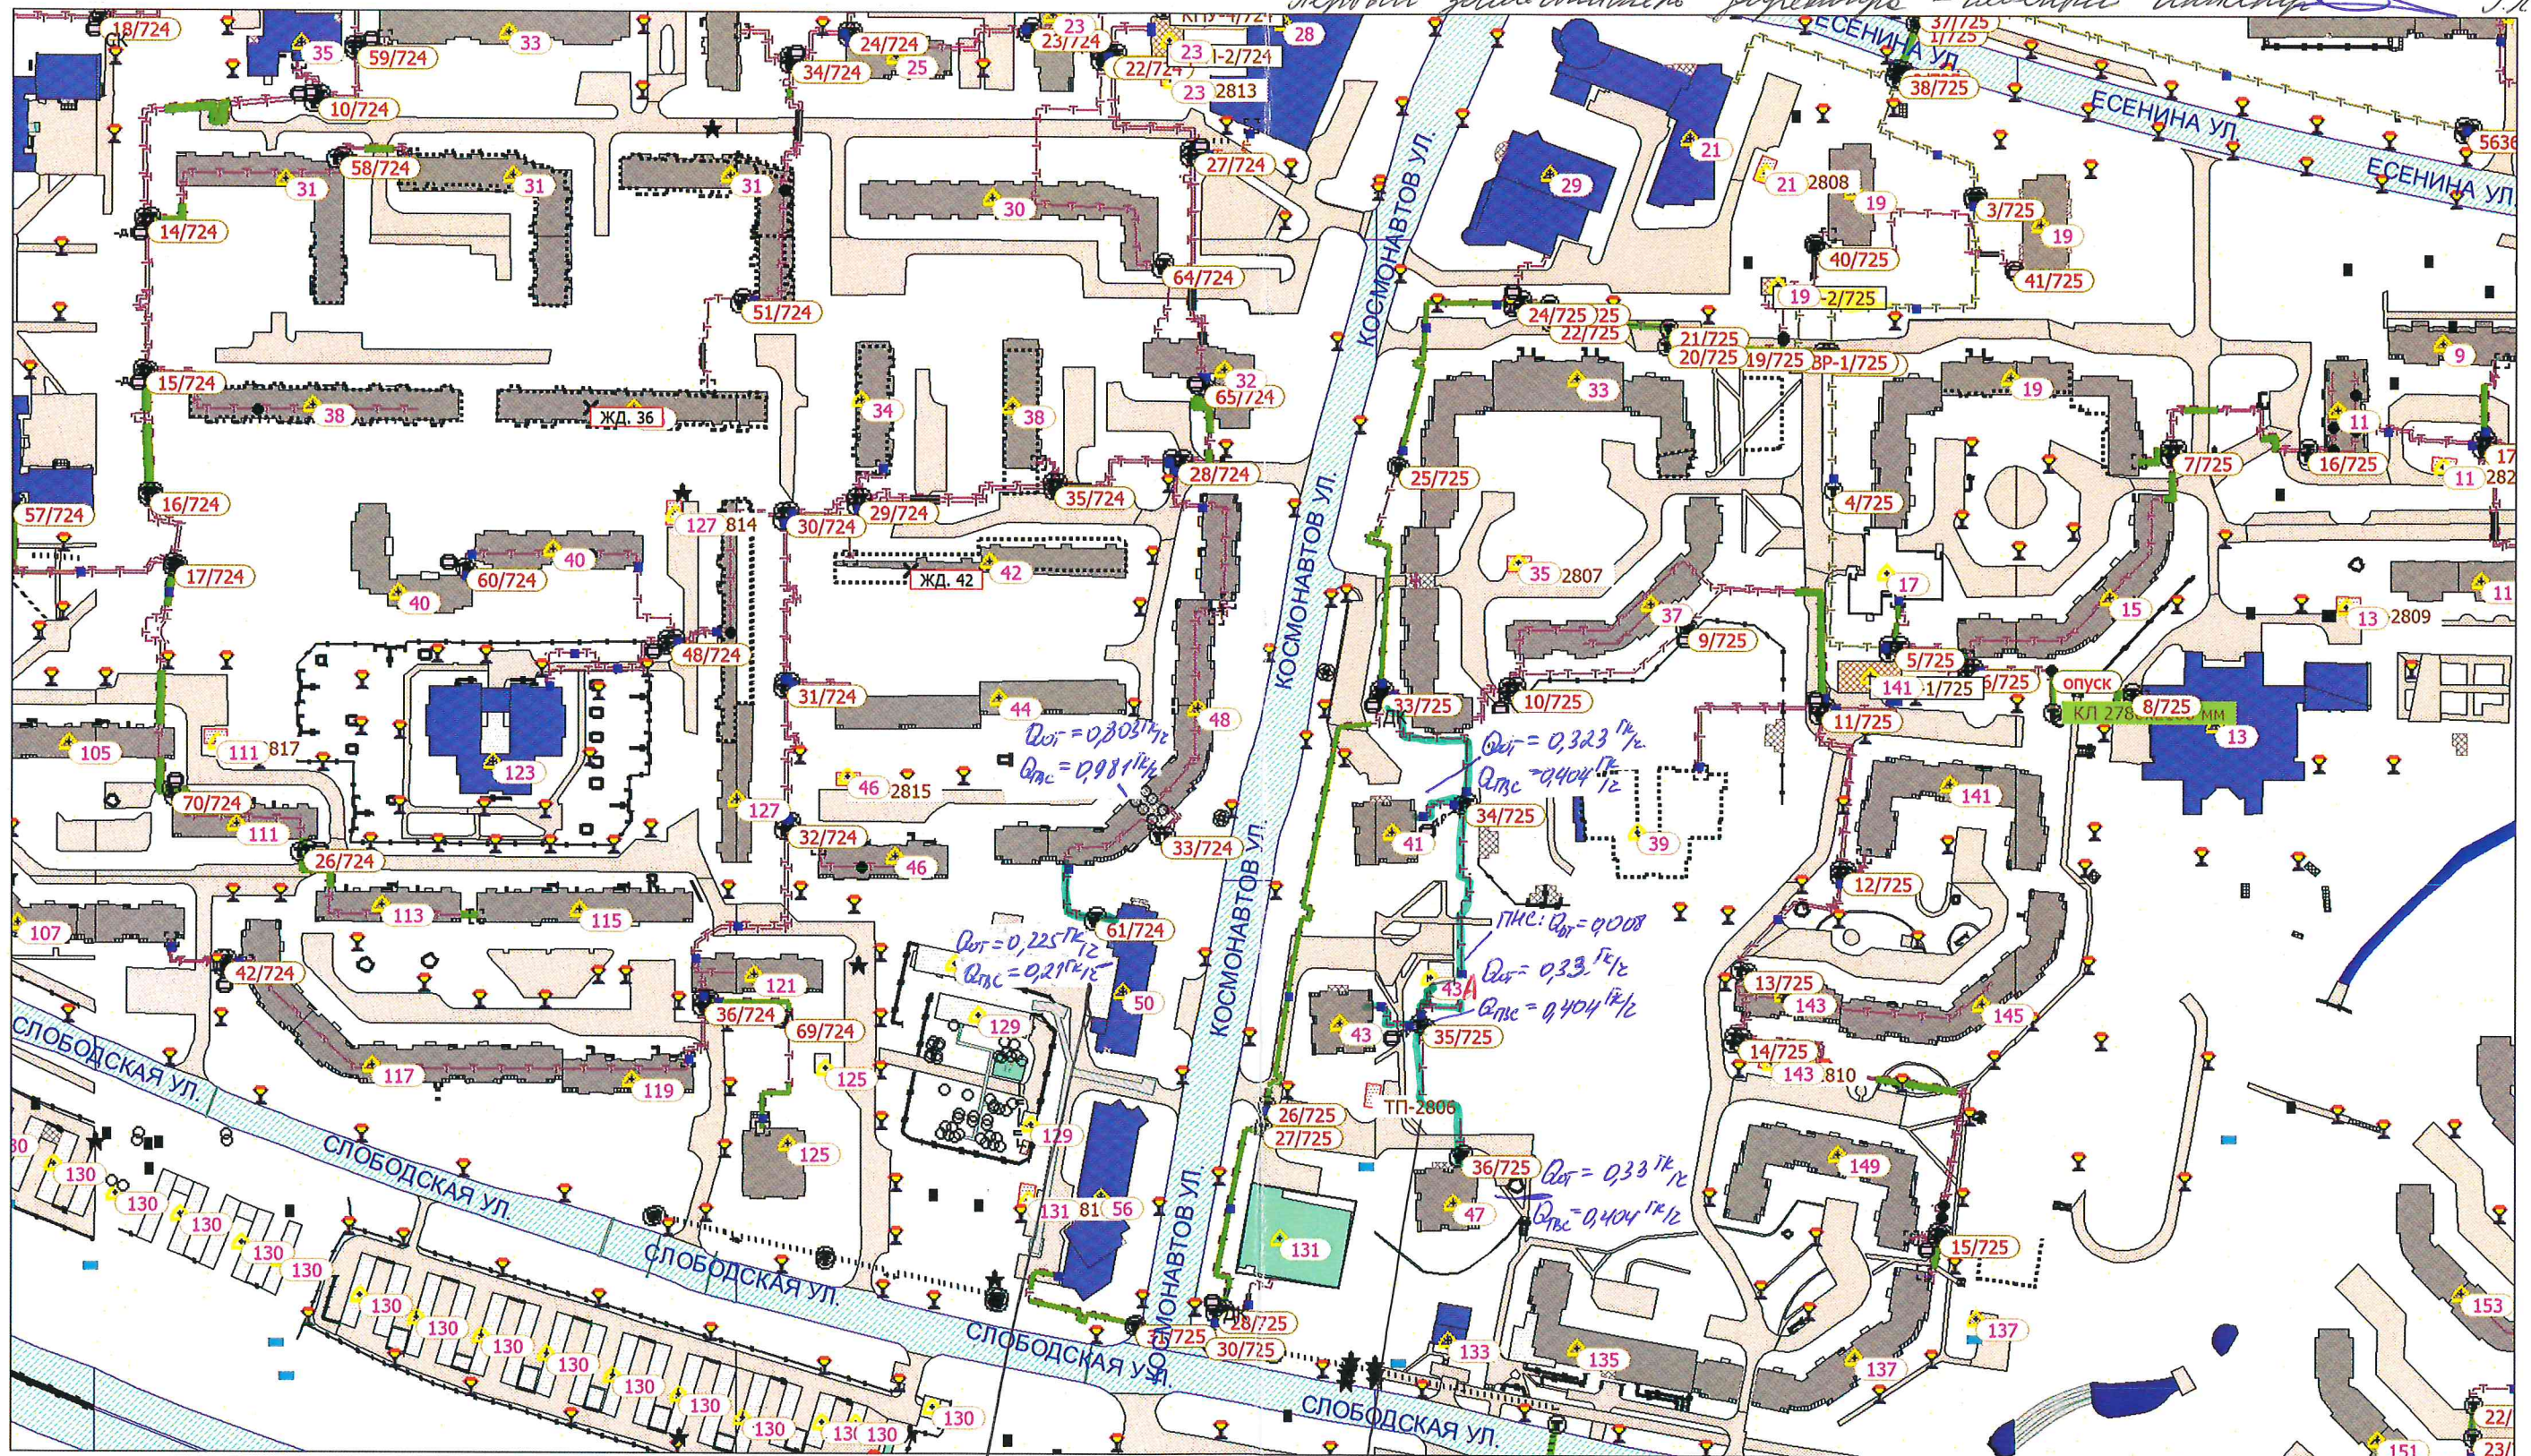

КАРУХАНА Т/с/с/с:

ТК 61/724 - ж.р. ул. Космонавтов, 48:

Т1Т2 ϕ 89 - 29 м

Т3Т4 ϕ 32/25 - 29 м

ТК 61/724 - по адресу Космонавтов, 50:

Т1Т2 ϕ 89 - 7,5 м

Т3Т4 ϕ 32/25 - 7,5 м

КАРУХАНА Т/с/с/с/с КПУТ 21/725:

ТК 33/725 - ТК 34/725: Т1Т2 ϕ 159 - 76 м

ТК 34/725 - ж.р. Космонавтов, 41: Т1Т2 ϕ 89 - 24 м

ТК 34/725 - ТК 35/725: Т1Т2 ϕ 159 - 109 м

ТК 35/725 - ж.р. Космонавтов, 43: Т1Т2 ϕ 89 - 26 м

ТК 35/725 - ПНС Космонавтов, 43А: Т1Т2 ϕ 48 - 21 м

ТК 35/725 - ТК 36/725: Т1Т2 ϕ 108 - 66 м

ТК 36/725 - ж.р. Космонавтов, 47: Т1Т2 ϕ 114 - 5 м

Д. Давыдов