


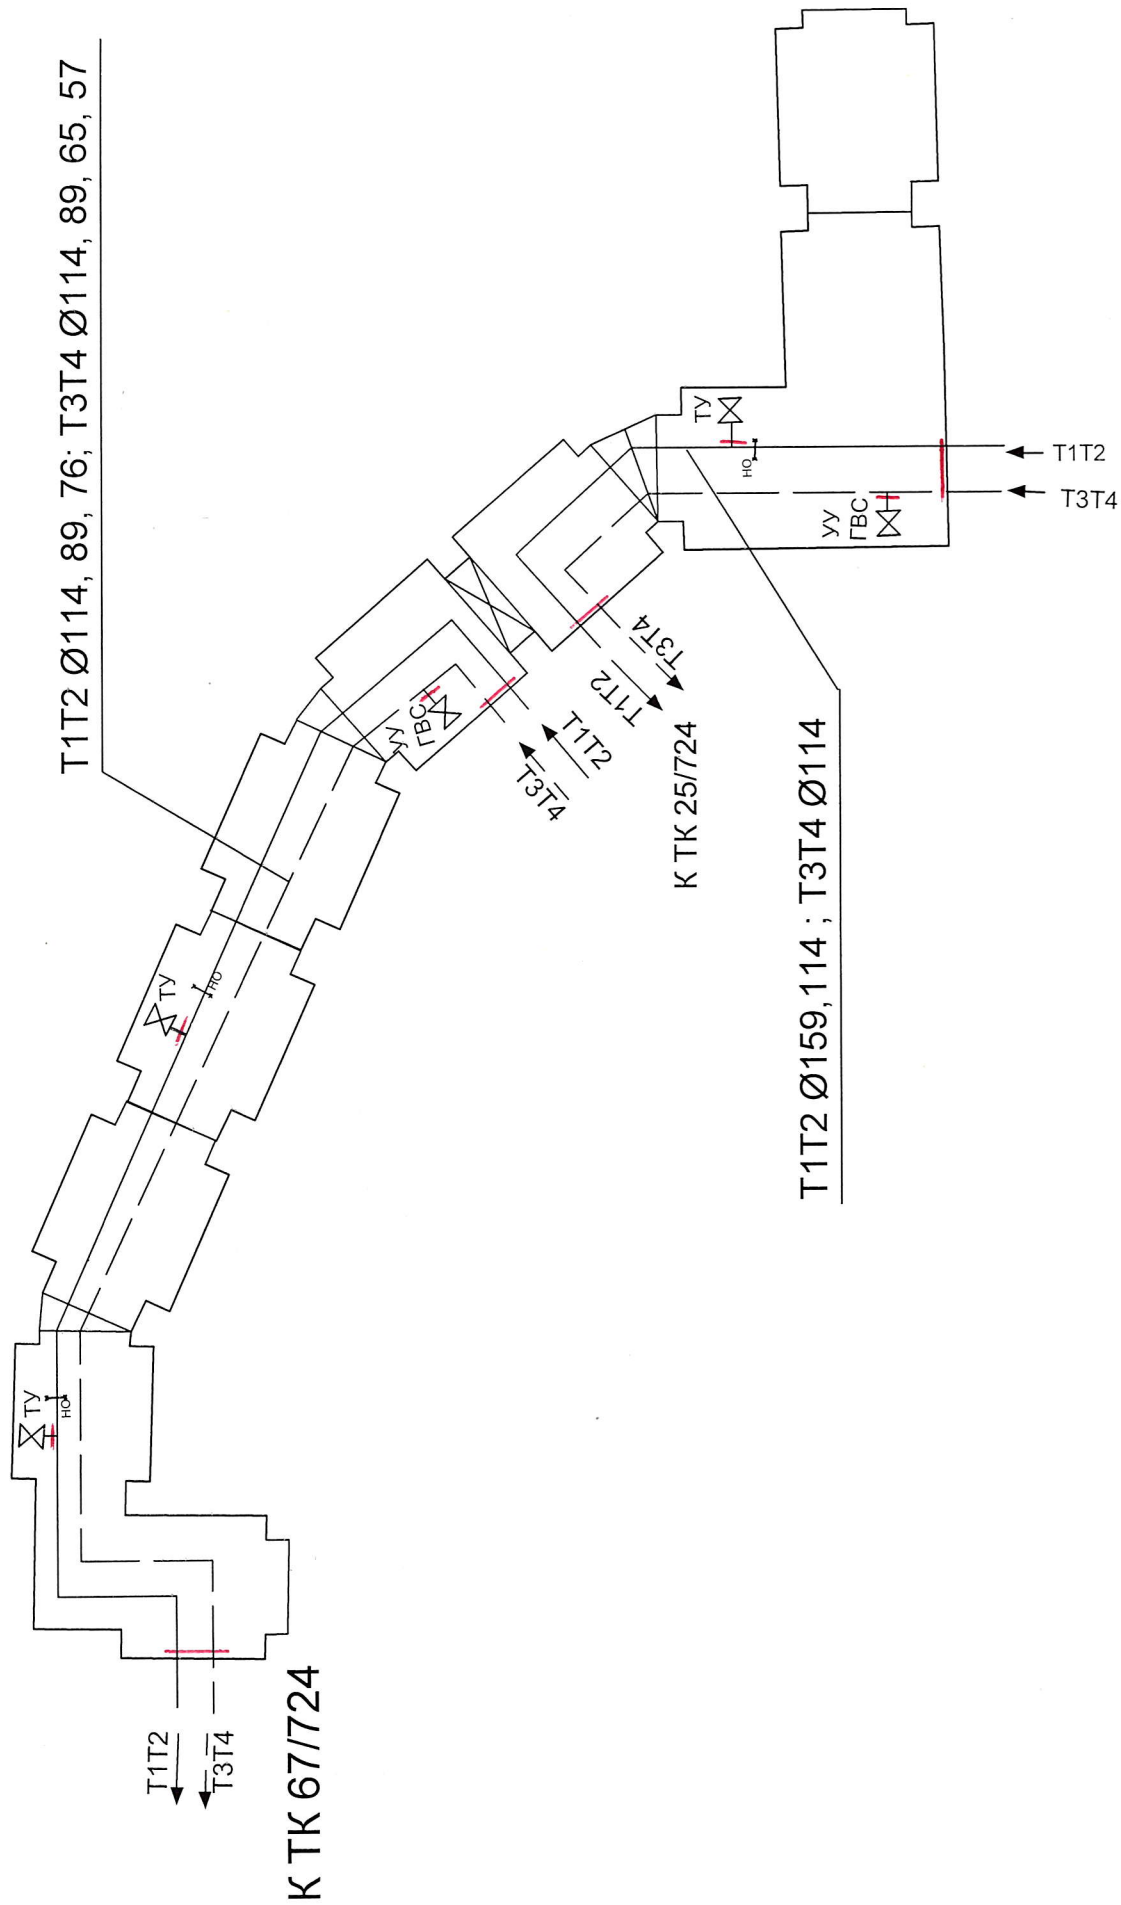


от ж.д. ул. Есенина, 23к2

Изм	Лист	Докум.	Подп.	Дата	Стад.	Лист	Листов
разработал		Шведова И.С.					
проверил		Долотов Р.А.					
		Жук С.Е.					
Схема транзитных трубопроводов ж.д. ул. Есенина, 23к1					РТС-5 ГП "МКТС"		

От ТК 15/724


Т1Т2 Ø114, 76, Т3Т4 Ø108, 89, 76, 57, 38

з.а. Ø 100-1шт, 80-1шт.

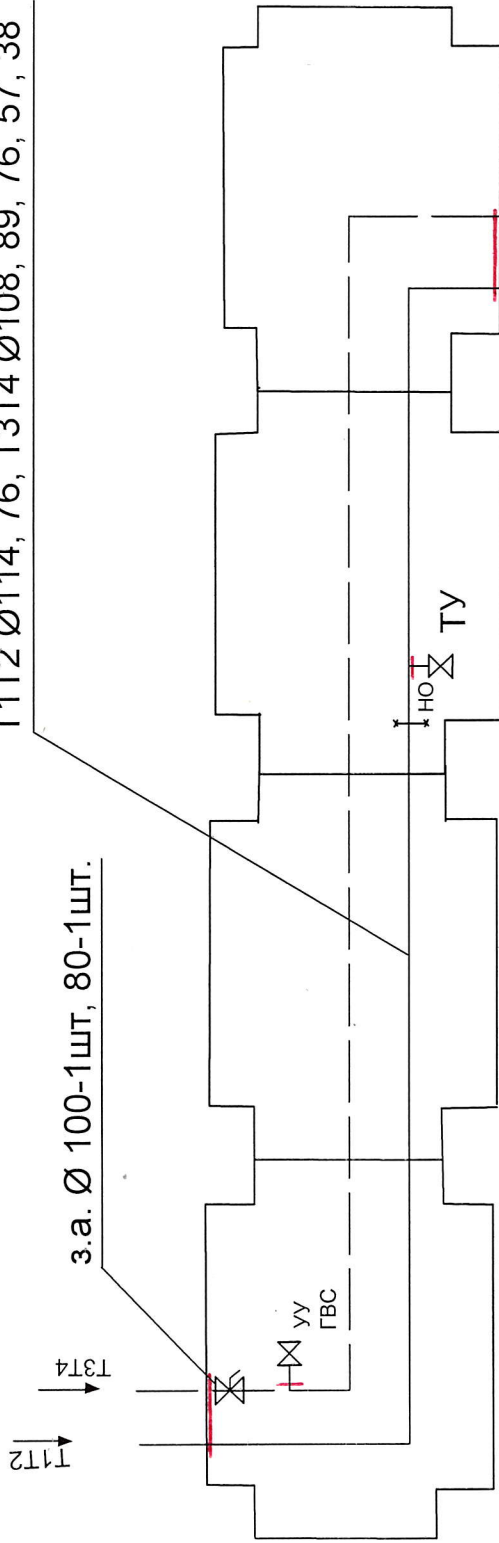

Изм	Лист	Докум.	Подп	Дата	Стад.	Лист	Листов
разработал	Шведова И.С.						
проверил	Долотов Р.А.						
	Жук С.Е.						
Схема транзитных трубопроводов ж.д. ул. Космонавтов, 38					РТС-5 ГП "МКТС"		

Т1Т2 Ø108

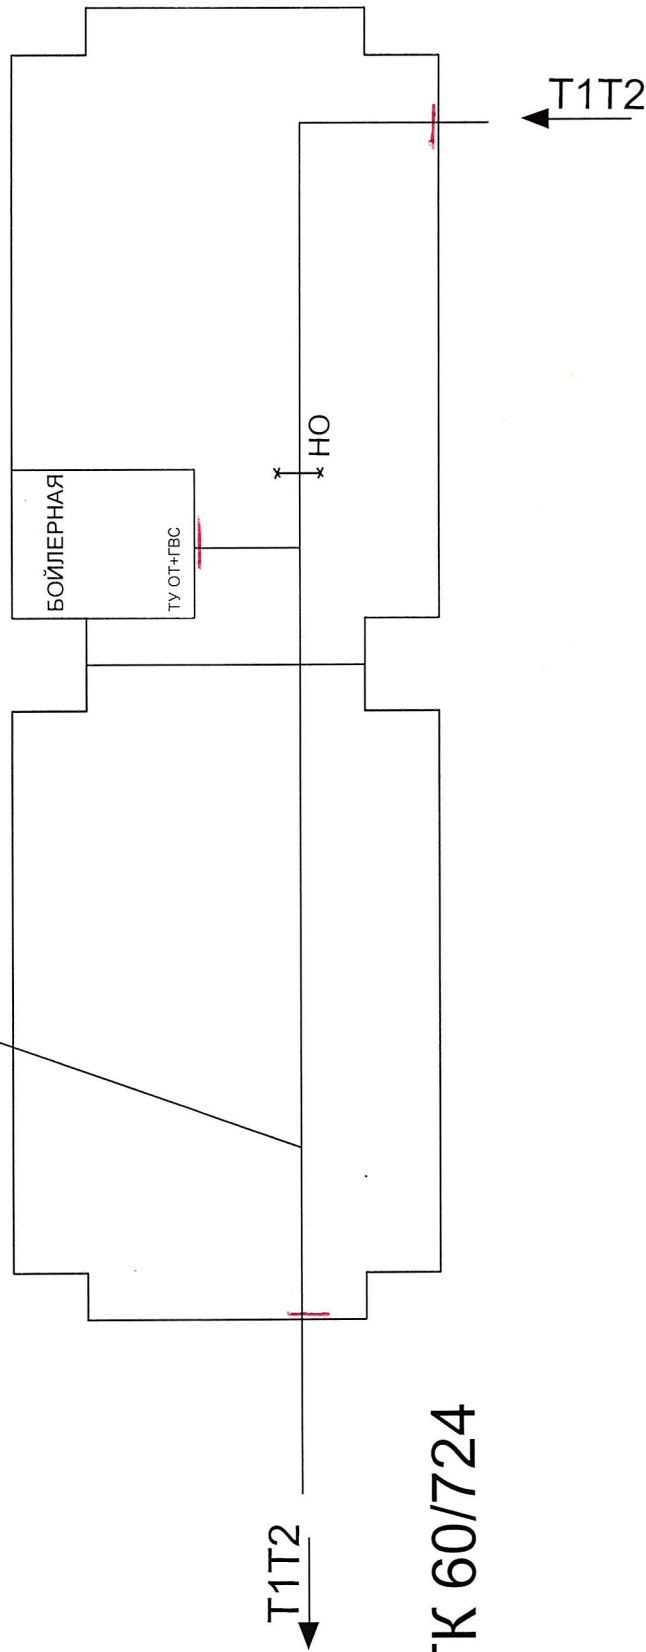

к ТК 60/724

от ТК 48/724

Изм	Лист	докум.	Подп	Дата	Стад.	Лист	Листов
разработал		Шведова И.С.			Схема транзитных трубопроводов ж.д. ул. Космонавтов, 40 к1		
проверил		Долотов Р.А.					
		Жук С.Е.					
					РТС-5 ГП "МКС"		