

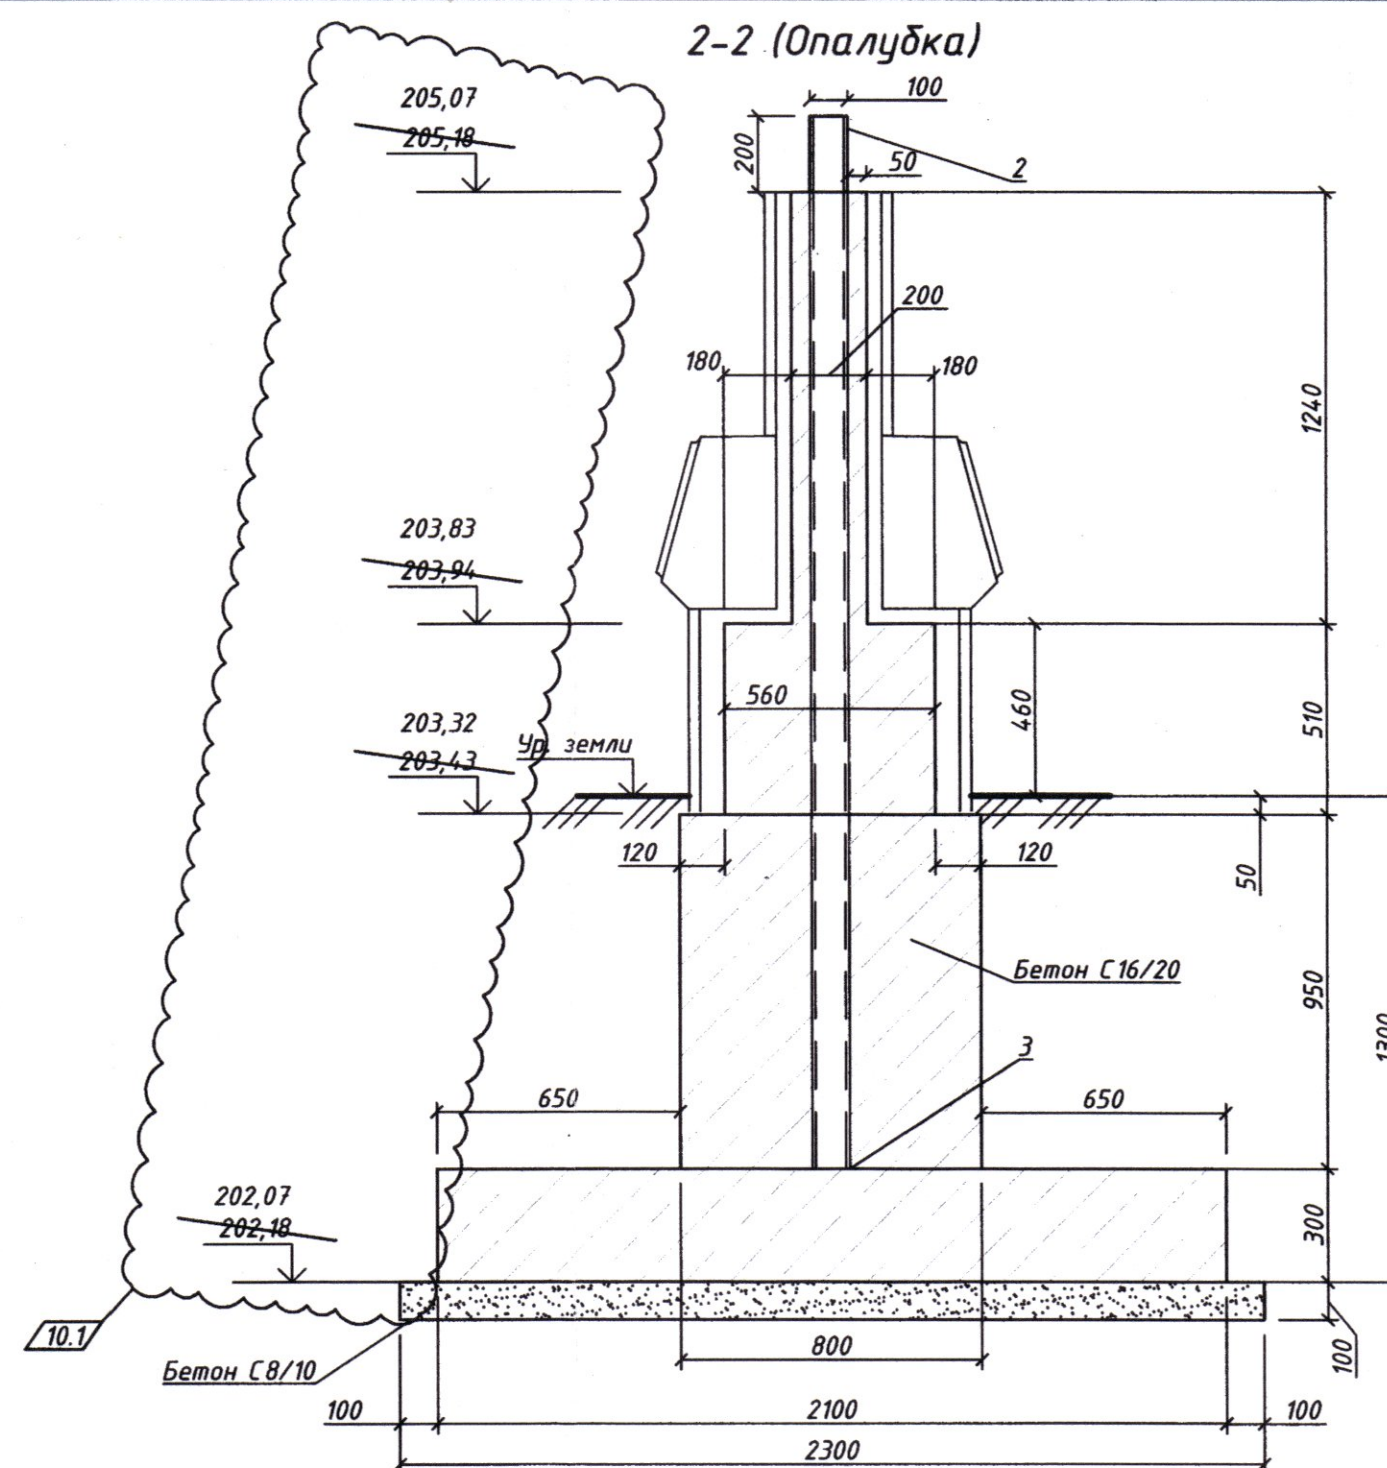
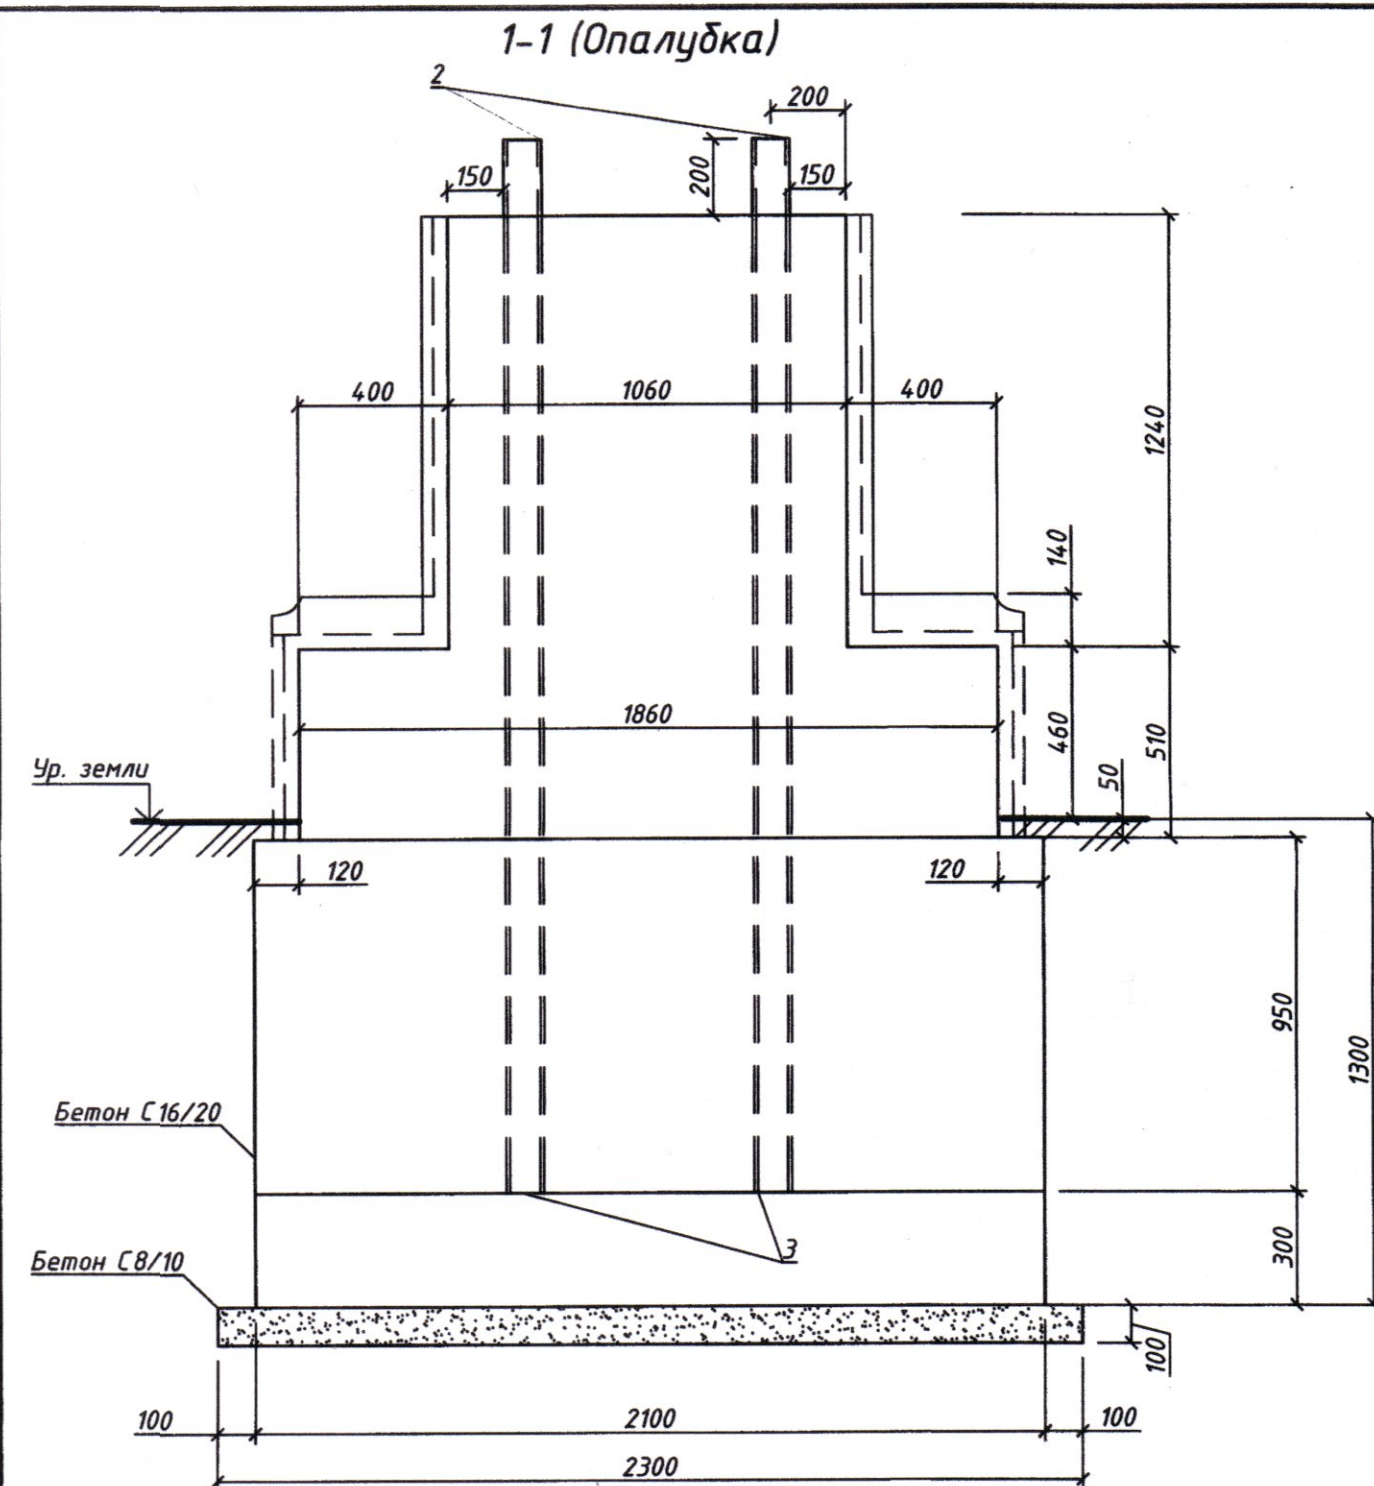


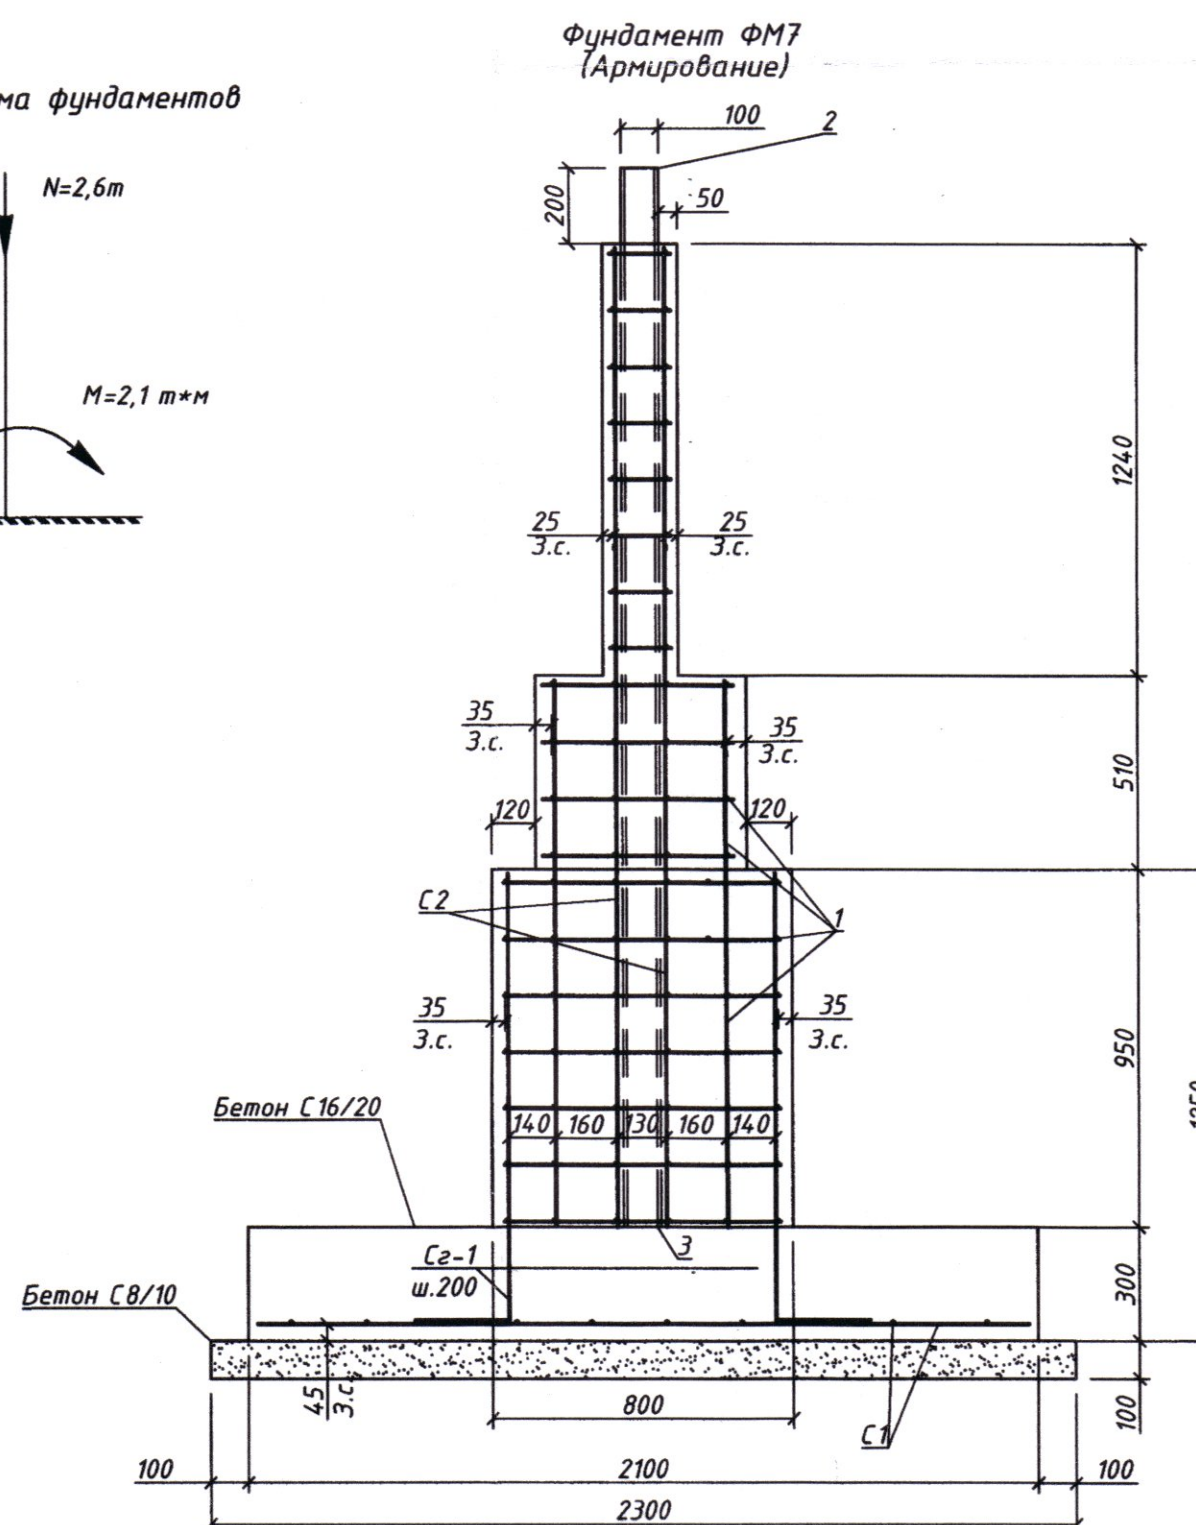

Поз.	Обозначение	Наименование	Кол.	Масса ед., кг.	Примечание
		Фундамент ФМ7			
С1	ГОСТ 23279-2012	4С $\frac{10S500-200(100)}{10S500-200(100)}$ 195х195	1	26,4	26,4
С2	ГОСТ 23279-2012	4С $\frac{10S500-100(70)}{10S500-100}$ 265х100 $\frac{50}{40}$	2	33,1	66,2
1	СТБ 1704-2012	10 S500 СТБ 1704-2012 м.п.	50	0,617	30,9
С2-1	СТБ 1704-2012	10 S500 СТБ 1704-2012 L=1350	30	0,83	24,9
		Материалы			
2	ГОСТ 30245-2003	Труба $\frac{100х100х5}{C245}$ ГОСТ 30245-2003 L=2900 C245 ГОСТ 27772-2021	2	41,8	83,6
3	ГОСТ 103-2006	Полоса $\frac{4х100}{C235}$ ГОСТ 103-2006 L=100 C235 ГОСТ 27772-2021	1	0,31	0,31
	СТБ 1035-96	БСГТ С16/20 W4 F100		4,0	м ³
	СТБ 1035-96	БСГТ С8/10		0,6	м ³

Поз.	Эскиз
Сг-1	Technical drawing of a corner bracket. The vertical leg is labeled with the dimension 250, and the horizontal leg is labeled with the dimension 1100.

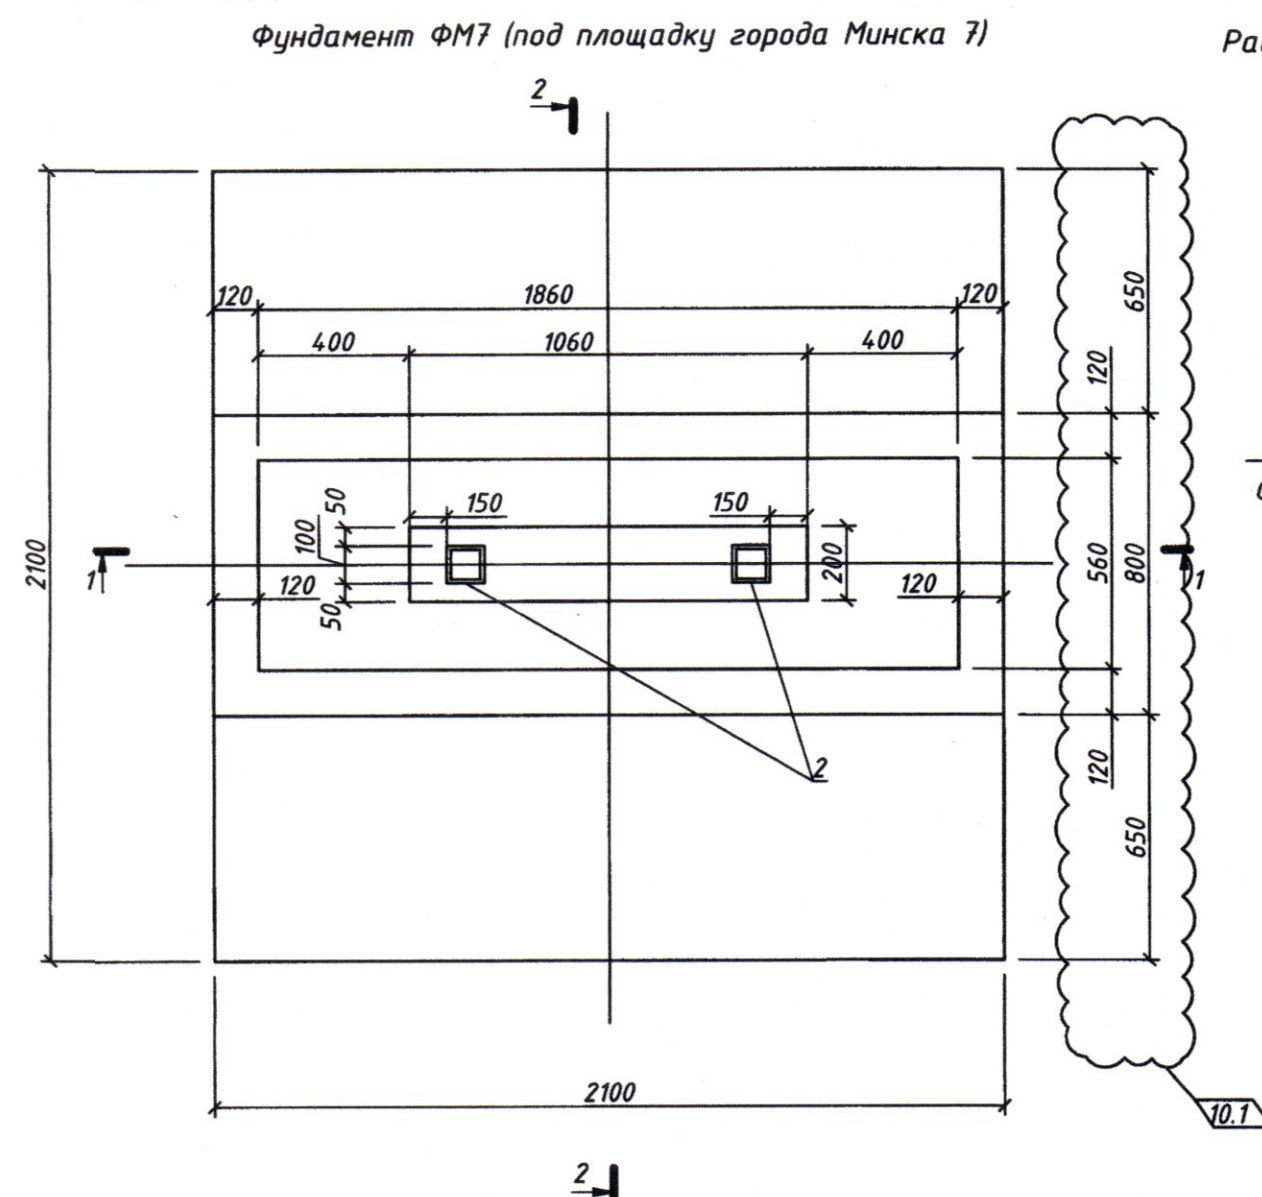

1 Конструкция постаментов с гербом см. комплект 23.015.2.00-ГП.АР6
2 Металлическую трубу (поз. 2) заглушить снизу в фундаменте полосой 4х100х100 (поз. 3) на сварке по ГОСТ 5264-80-У4
3 Сварку производить электродами Э42 ГОСТ 9467-75 согласно ГОСТ 5264-80 (в соответствии с требованиями СНиП II-23-81* табл. 55). Высоту швов принимать по наименьшей из толщин свариваемых элементов, но не менее катетов сварных швов по СНиП II-23-81* п.12.8 табл. 38*). Все швы тщательно очистить и отшлифовать. Контроль качества сварных соединений должен проводиться с учетом требований ГОСТ 23118-2012 Конструкции стальные строительные. Общие технические условия.
4 Конструкцию трубы покрыть на заводе грунтовкой ГФ-021 ГОСТ 23129-2020. На расстоянии 300мм от верха трубы окрасить эмалью ПФ-115 ГОСТ 6465-76. Общая толщина покрытия-80мкм.
Восстановление покрытий, поврежденных в процессе транспортирования, хранения и монтажа, выполнять на монтажной площадке.
Класс долговечности антикоррозионного покрытия согласно СТБ ISO 12944-5-2009-L(низкий). Срок службы лакокрасочного покрытия от 2 до 5 лет.

Класс долговечности антикоррозионного покрытия согласно СТБ ISO 12944-5-2009-L (низкий). Срок службы лакокрасочного покрытия от 2 до 5 лет.

1000

19

Копия
В.В. Бонг
Копия
В.В. Бонг

19. 06. 2020

Уд. «Минскэлектрон»
К ПРОИЗВОДСТВУ РАБОТ
Ведущий инженер производственного отдела

						23.015.2.00-ГП.КЖ		
10	2	Изм.	544-26	Лист	06.26	Возведение парка в границах пр.Победителей - ул. Орловская - реки Свислочь в г. Минске		
8	-	Нов.	544-26	Лист	05.26			
Изм. Кол. уч.		Лист	№ док.	Подп.	Дата			
						2-ая очередь строительства		
Утвердил	Адамчик				05.26	Стадия	Лист	Листов
Проверил	Адамчик				05.26	С	61	
Разработал	Мазурина				05.26	Фундамент ФМ7. Опалубка. Армирование УП "МИНСКПРОЕКТ"		
Н.контр.	Ляхович				05.26			