
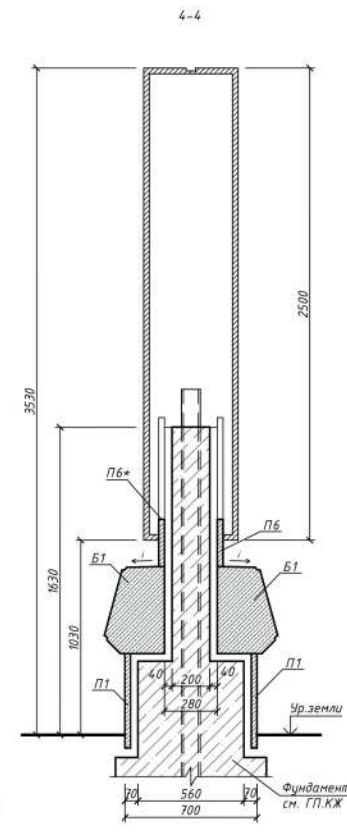
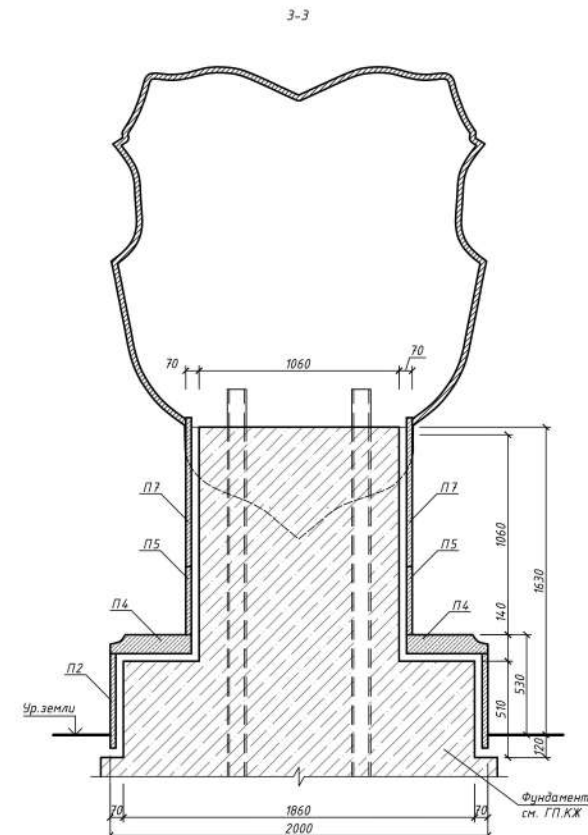
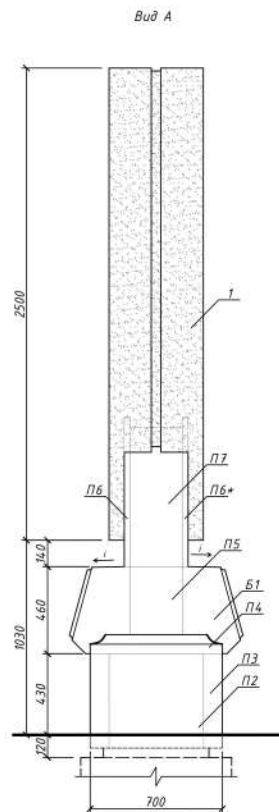



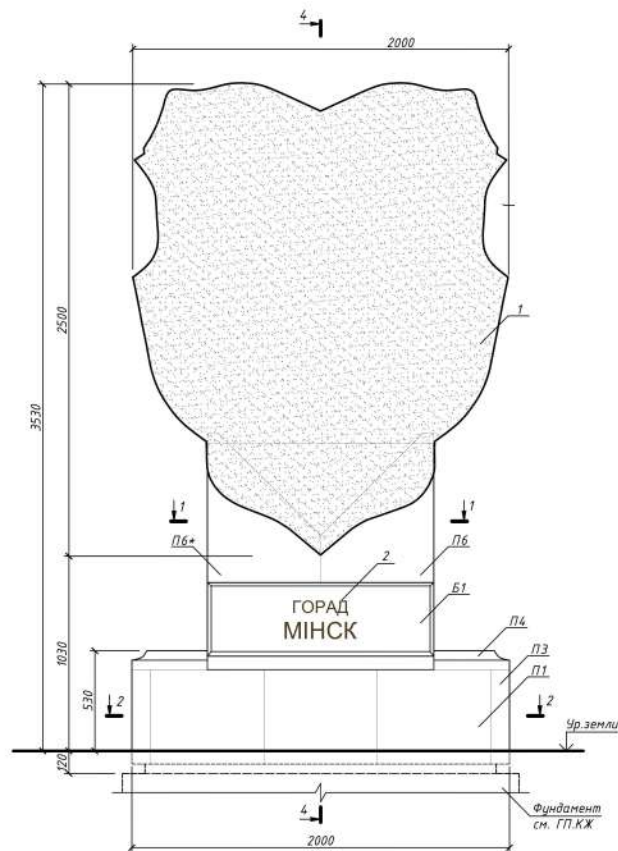


Общий вид

Ведомость элементов пьедестала

Марка, поз.	Обозначение	Наименование	Кол.	Масса ед. кг	Примечание
1		Герб города Минска. Бронза, литье	1	1700	
2		Буквы (текст) Бронза, лист толщ. 8мм	(2)		л.
Б1		Блок гранитный Б1, 1200х460х320	2		л.17
П1-П7		Плиты гранитные облицовочные П1-П7			л.4

1. Размещение пьедестала см. комплект 23.015.2.00-ГП1, л.5.
2. Спецификации гранитных изделий даны на л.4.
3. Фундамент, узлы облицовки гранитом см. комплект 23.015.2.00-ГП.КЖ, л. 55-65.

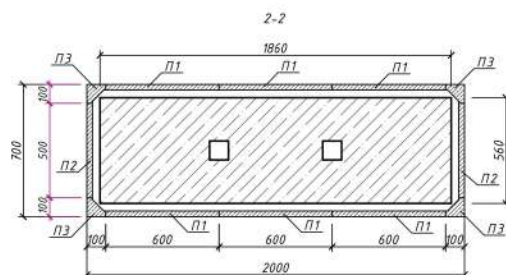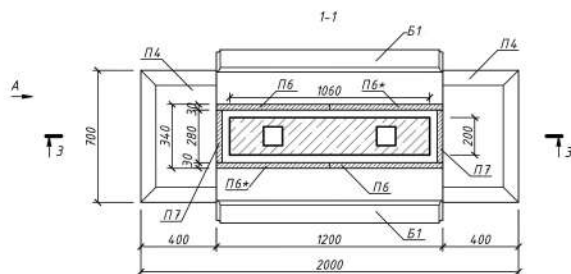

						23.015.2.00-ГП.АР6		
						Возведение парка в границах пр. Победителей - ул. Орловская - реки Свислочь в г. Минске		
Изм.	Колуч.	Лист	Изд.	Подп.	Дата	2-я очередь строительства	Стадия	Лист
Г.АП	Почечуев				04.26		С	3
Нач. отдела	Турченко				04.26			
Утвердил	Почечуев				04.26			
Проверил	Почечуев				04.26			
Разраб.	Щукель				04.26	Пьедестал под скульптурную композицию "Герб" по г.п. №7	УП "МИНСКПРОЕКТ"	
Н. контр.	Соловьева				04.26			