


Согласовано
Изм. № подл.
Подп. и дата
Взам. инб. №

Линия совмещения с листом №7



Схема размещения листов

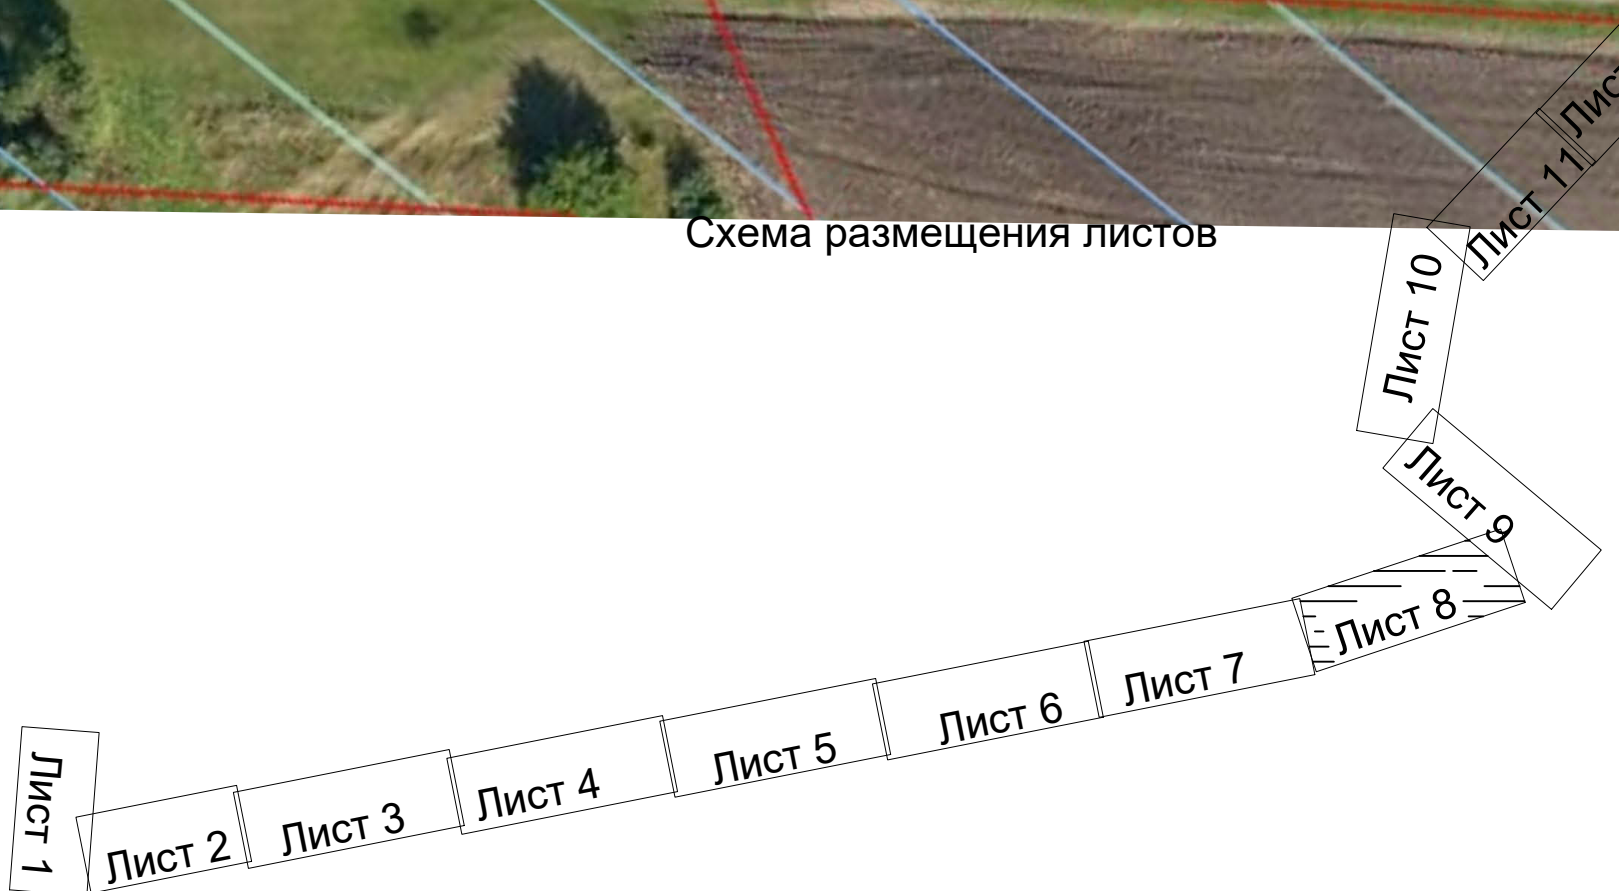

Линия совмещения с листом №9

Система координат: г.Кобрин Система высот: Балтийская Съемка произведена в октябре 2020 г.										Номер разрешения: N50 от 16.10.2020г.									
11/10-20ИГ										22326									
«Реконструкция ПС 110/10 кВ «Кобрин-Восточная»										«Реконструкция ПС 110 кВ «Кобрин-Восточная»									
000 «Электротехнические решения»										Приложение №2 к техническому заданию на производство комплексных инженерных изысканий									
Инженерно-топографический план М 1:500 Высота сечения рельефа 0,5 м										Комплексные инженерные изыскания									
Инженерно-топографический план М 1:500 Высота сечения рельефа 0,5 м										ОАО «Белэлектромонтажладка» г.Минск 2026г.									
Изм. Кол.ч. Лист. № док. Подпись. Дата										Изм. Кол.ч. Лист. № док. Подпись. Дата									
Руковод. Ушаев В.А. 10.20.										Утвердил. Батура. 07.26.									
Исполнитель. Ушаев В.А. 10.20.										Разработ. Барсукевич. 07.26.									
Чертил. Хлибченко В. 10.20.										Проверил. Н. контр. 07.26.									

Инв. № подл.

Линия совмещения с листом №12

Схема размещения листов

Лист 1 Лист 2 Лист 3 Лист 4 Лист 5 Лист 6 Лист 7 Лист 8 Лист 9 Лист 10 Лист 11 Лист 12

Система координат: г. Кобрин
Система высот: Балтийская
Съемка произведена в октябре 2020 г.

Номер разрешения N50 от 16.10.2020г.

Схема размещения листов

Лист 1

Лист 2

Лист 3

Лист 4

Лист 5

Лист 6

Лист 7

Лист 8

Лист 9

Лист 10


Лист 11

Лист 12

Номер разрешения: N50 от 16.10.2020:

Формат АЗХЭ

Схема размещения листов

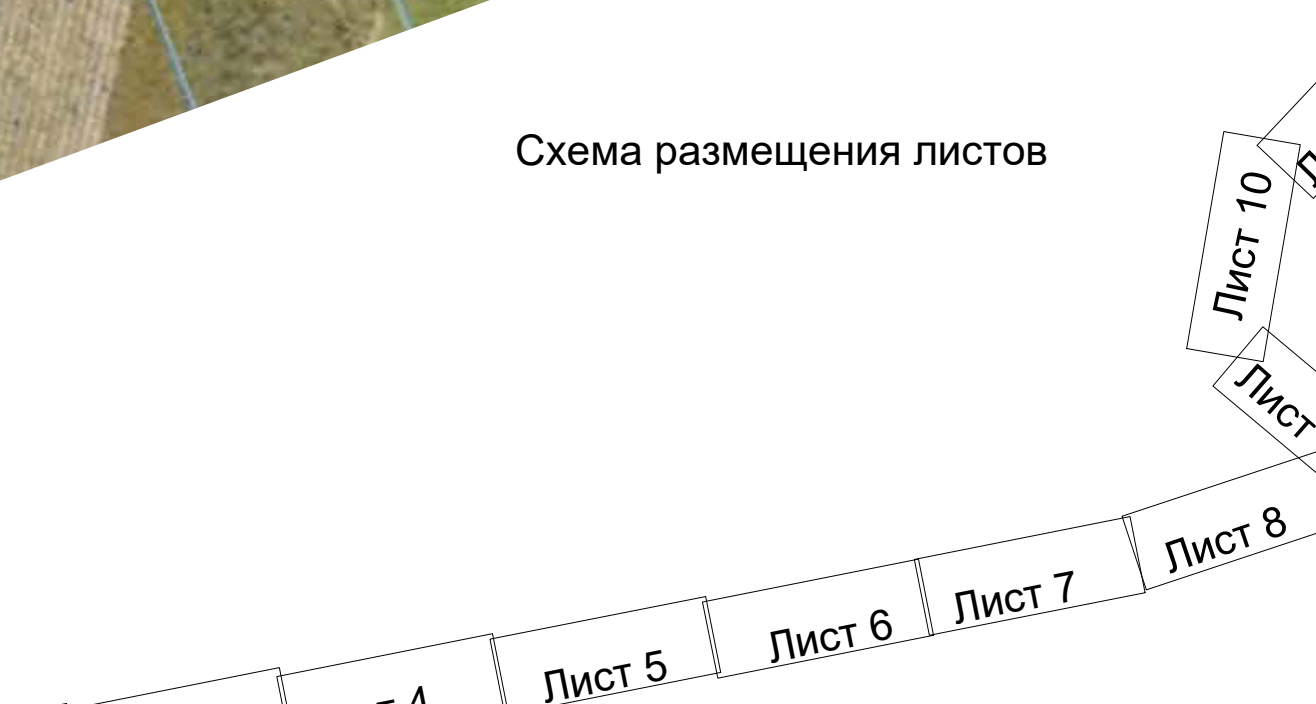

Лист 1

Лист 2

Лист 3

Лист 4

Лист 5

Лист 6

Лист 7

Лист 8

Лист 9

Лист 10


Лист 11

Лист 12

Инф. № подл.	Подп. и дата	Взам. инв. №	Согласовано		



Условные обозначения:

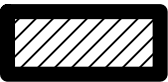

границы выполнения инженерно-геодезических изысканий.

Общая площадь изысканий 2,05 га

Согласовано					
Инв. № подл.	Подп. и дата	Взам. инв. №			

						22326			
						"Реконструкция ПС 110 кВ "Кобрин-Восточная"			
Изм.	Кол.ч	Лист	Идент.	Подпись	Дата	Приложение №2 к техническому заданию на производство комплексных инженерных изысканий	Стадия	Лист	Листов
Утвердил		Батура			07.26		С	13	
Разраб.		Барсукевич			07.26	Комплексные инженерные изыскания		ОАО "Белэлектро-монтажная" г.Минск 2026г.	
Проверил					07.26				
Н. контр.					07.26				