реконструкция ВЛ 10 кВ

реконструкция ПС 110 кВ "Кобрин-Восточная"

ПС 110 кВ "Кобрин-Восточная"

строительство ЛЭП 10 кВ

Кобрин

ул. Привокзальная

ул. Пролетарская

ул. Советская

ул. Дзержинского

ул. Пожарная

Мухавец

ОАО "Кобринский инструментальный завод "СИТОМО"

ОАО "Кобринский ССК"

ОАО "Агро-К"

РУП "Брестэнерго"

РУП "Бреставтодор"

ПС "Кобрин-Северная"

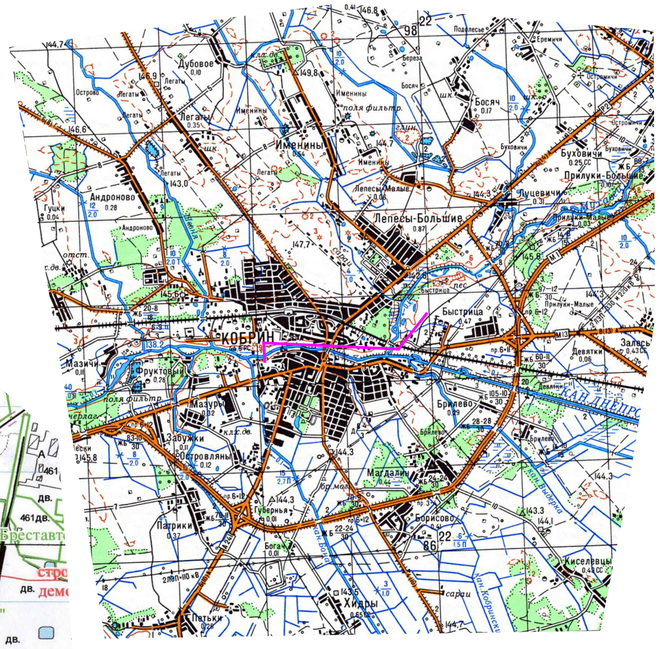

Согласовано

Взам. инв. №

Подп. и дата

Инв. № подл.

Изм.	Кол. уч.	Лист	№ док.	Подп.	Дата
Утв		Барсукевич			07.26
Разраб.		Старовойтова			07.26
Провер.		Данилюк			07.26
Н.контр.		Барсукевич			07.26

22326

«Реконструкция ПС 110 кВ «Кобрин-Восточная»

Изыскания

Стадия	Лист	Листов
А	1	

План трассы ВЛ 110 кВ

ОАО "Белэлектромонтажналадка" г.Минск 2026г.

Копировал

А2