


ФЛН 05 ЖЕЧ 4
 К Договору
 № 87/
 08

1-1 (52)
 Разрез по водопроводящему тракту

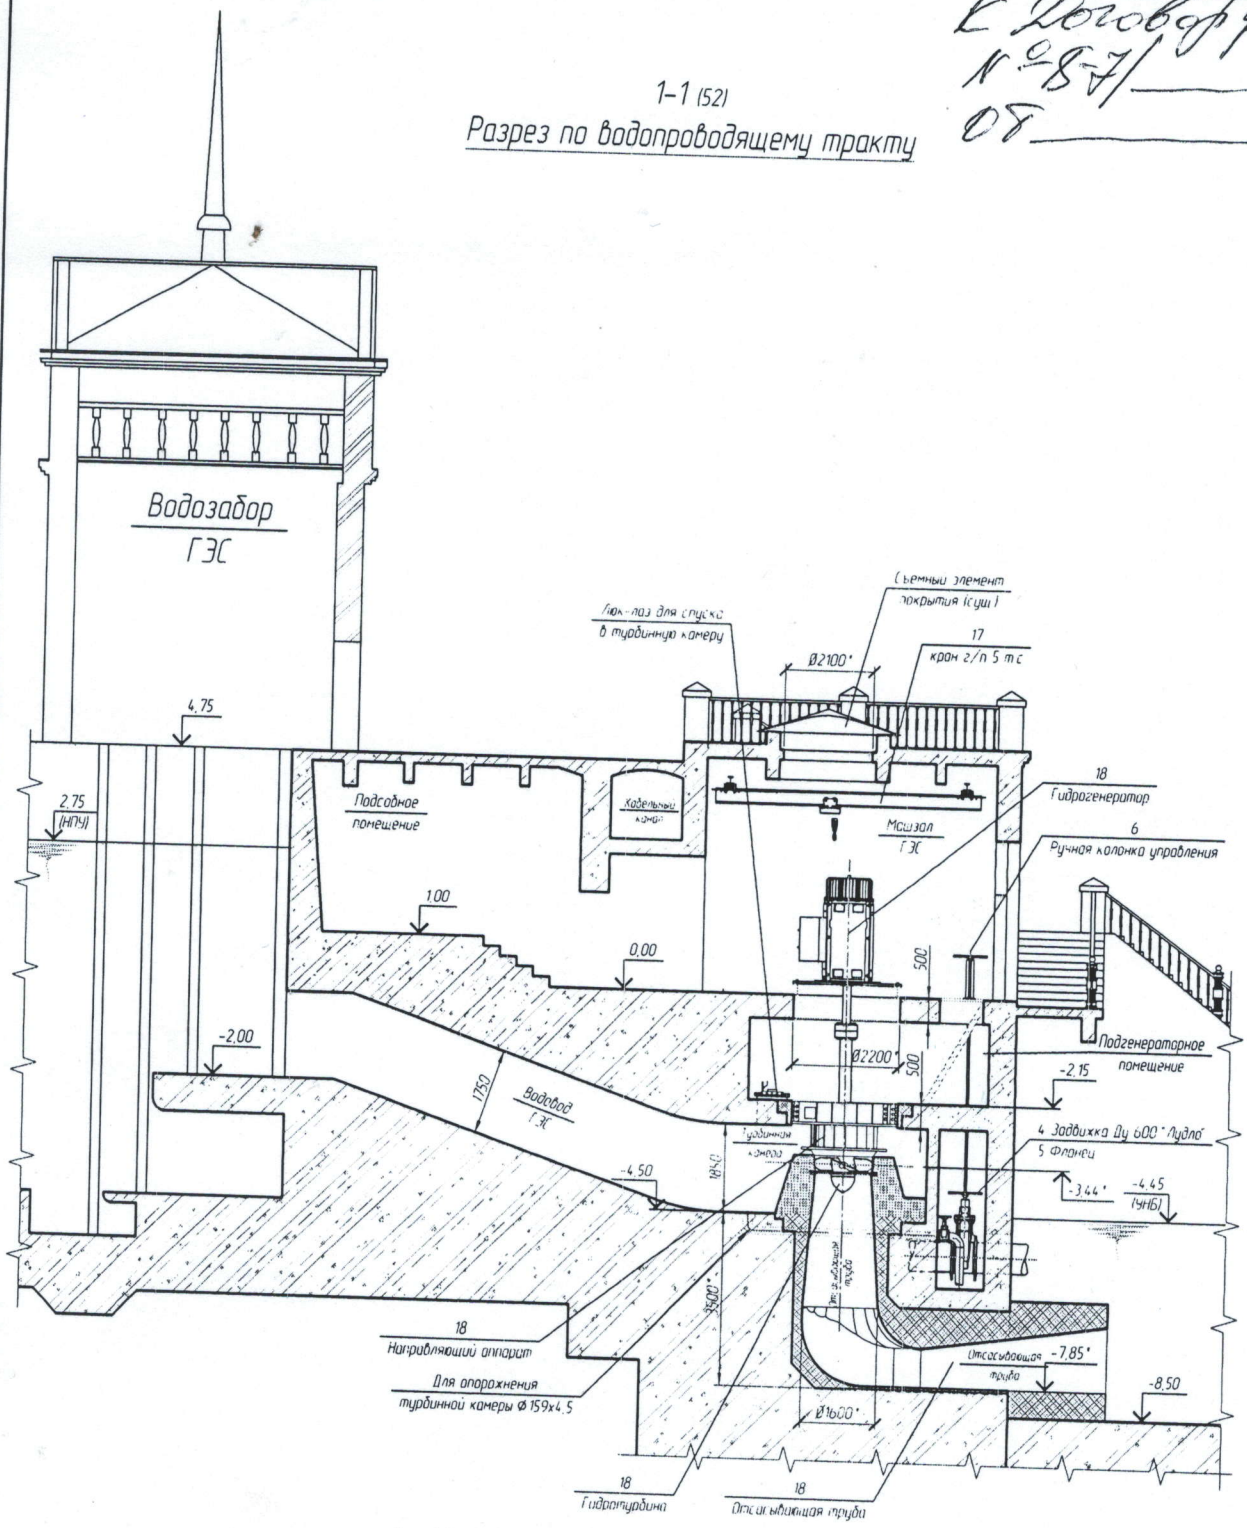


- * Справочное значение
- За относительную отметку 0.000 принята абсолютная отметка 208.35
- Настоящий лист читать совместно с листами 52-61
- Спецификация оборудования см. комплект ГМО
- На листе поз 18 (гидрогенератор, гидротурбина, направляющий аппарат, отсасывающая труба) входит в единый комплект поставки гидросилового оборудования
- Для выравнивания добавления: так-поз турбинной камеры снабжен краном

Условные обозначения


- Существующий бетон ГЭС
- Штробный бетон
- Бетон спиральной камеры (фибробетон)

						19/197-ГМО		
						«Реконструкция водопроводно-напорных сооружений гидроэлектростанции «Гонимес» на Западном водохранилище Минского района, Ждановичский с/с, район в Качина» Реконструкция ГЭС, оборудование паводкового водосбора и электроснабжение объекта		
Изм.	Кол. экз.	Лист	№ док.	Подп.	Дата	Гидромеханическая часть		
Разраб.		Коревицкий			11.2019	Станд.	Лист	Листов
Провер.		Коревицкий			11.2019			
						с	53	
Н. контр.		Готилло			11.2019	ГЭС Комплексы оборудования Разрез 1-1 Копировал		
Утв.		Смирнов			11.2019			
						НПО «Малая энергетика»		

ГЭС. Общий вид со стороны НБ

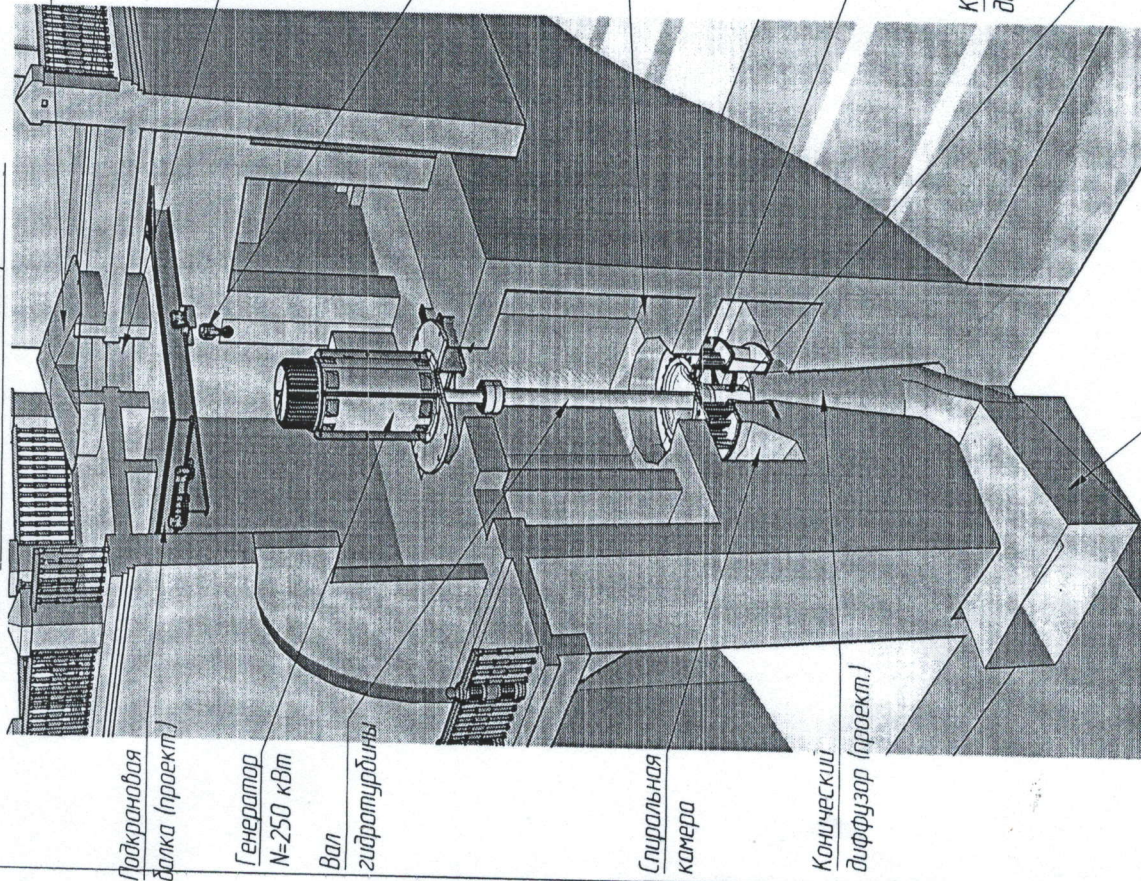


ГЭС. Общий вид со стороны ВБ

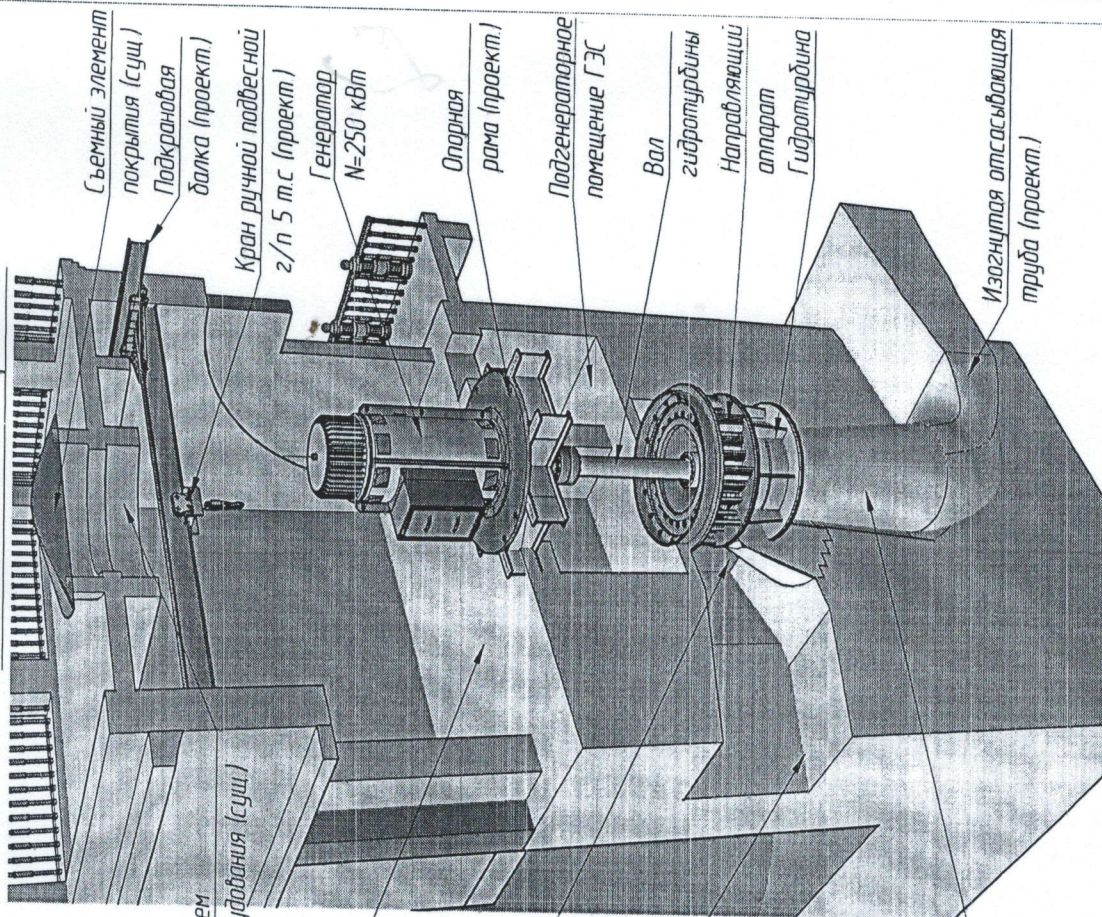

19/197-ГМО			
Изм.	Лист	№ док.	Дата
Разраб	Корректировки	11 2019	11 2019
Пробер	Корректировки	11 2019	11 2019
Начальник	Генеральный	11 2019	11 2019
Учтб	Генеральный	11 2019	11 2019
ГЭС			
Компьютерная гидромеханическая обработка			
НП000 "Малая энергетика"			

«Реконструкция водосброса-плотины с модернизацией здания гидроэлектростанции «Горное» на Заславском водохранилище Мичиганского района, Ждановичский с/с, район д. Кочина»			
Реконструкция ГЭС, оборудование водосброса и электроснабжение объекта			
Гидромеханическая часть			
Лист	Лист	Лист	Лист
51	51	51	51

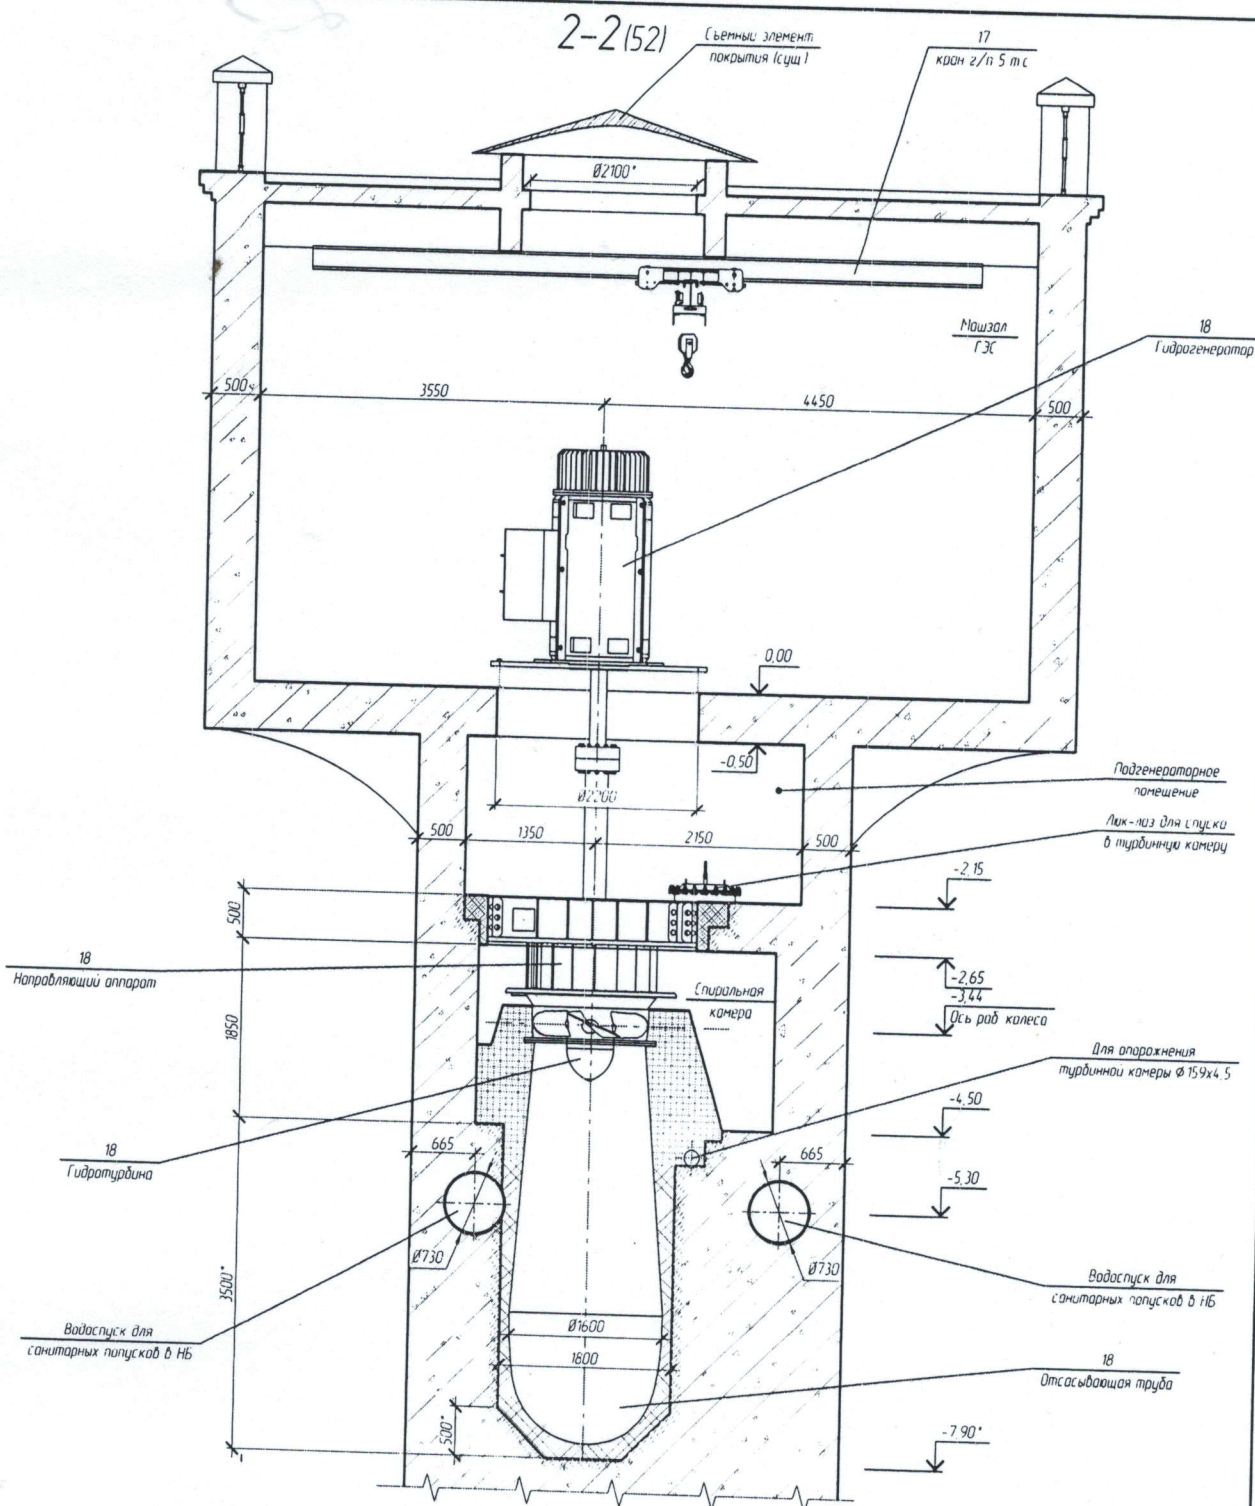

- 1 * Справочное значение
- 2 За относительную отм 0,000 принята абсолютная отм 208,35
- 3 Настоящий лист читать совместно с листами 52-61
- 4 Спецификацию оборудования см комплект ГМОС
- 5 На листе поз 18 Гидрогенератор гидротурбина, направляющий аппарат, отсасывающая труба входит в единый комплект поставки гидротурбинного оборудования
- 6 Для выработки давления лик-поз турбинной камеры снабжен краном

Условные обозначения

- Существующий бетон ГЭС
- Штробный бетон
- Бетон спиральной камеры (гидротурбин)

						19/197-ГМО		
						«Реконструкция водосброса-плотины с модернизацией здания гидроэлектростанции «Гонимес» на Заславском водохранилище Минский район, Ждановичский с/с, район д Качина» Реконструкция ГЭС, оборудование паводкового водосброса и электроснабжение объекта		
Изм	кв. кв.	Лист	№ док	Подп.	Дата	Гидромеханическая часть	Стандия	Лист
Разраб		Коревыцкий			11.2019		С	54
Провер		Коревыцкий			11.2019			
Н.контр		Гатилло			12.2019	ГЭС Комплексная реконструкция Разрез 2-2 Копировал	НПО «Малая энергетика»	
Читб		Гурин			12.2019			