




Фасад в компоновочных осях Г-Ж

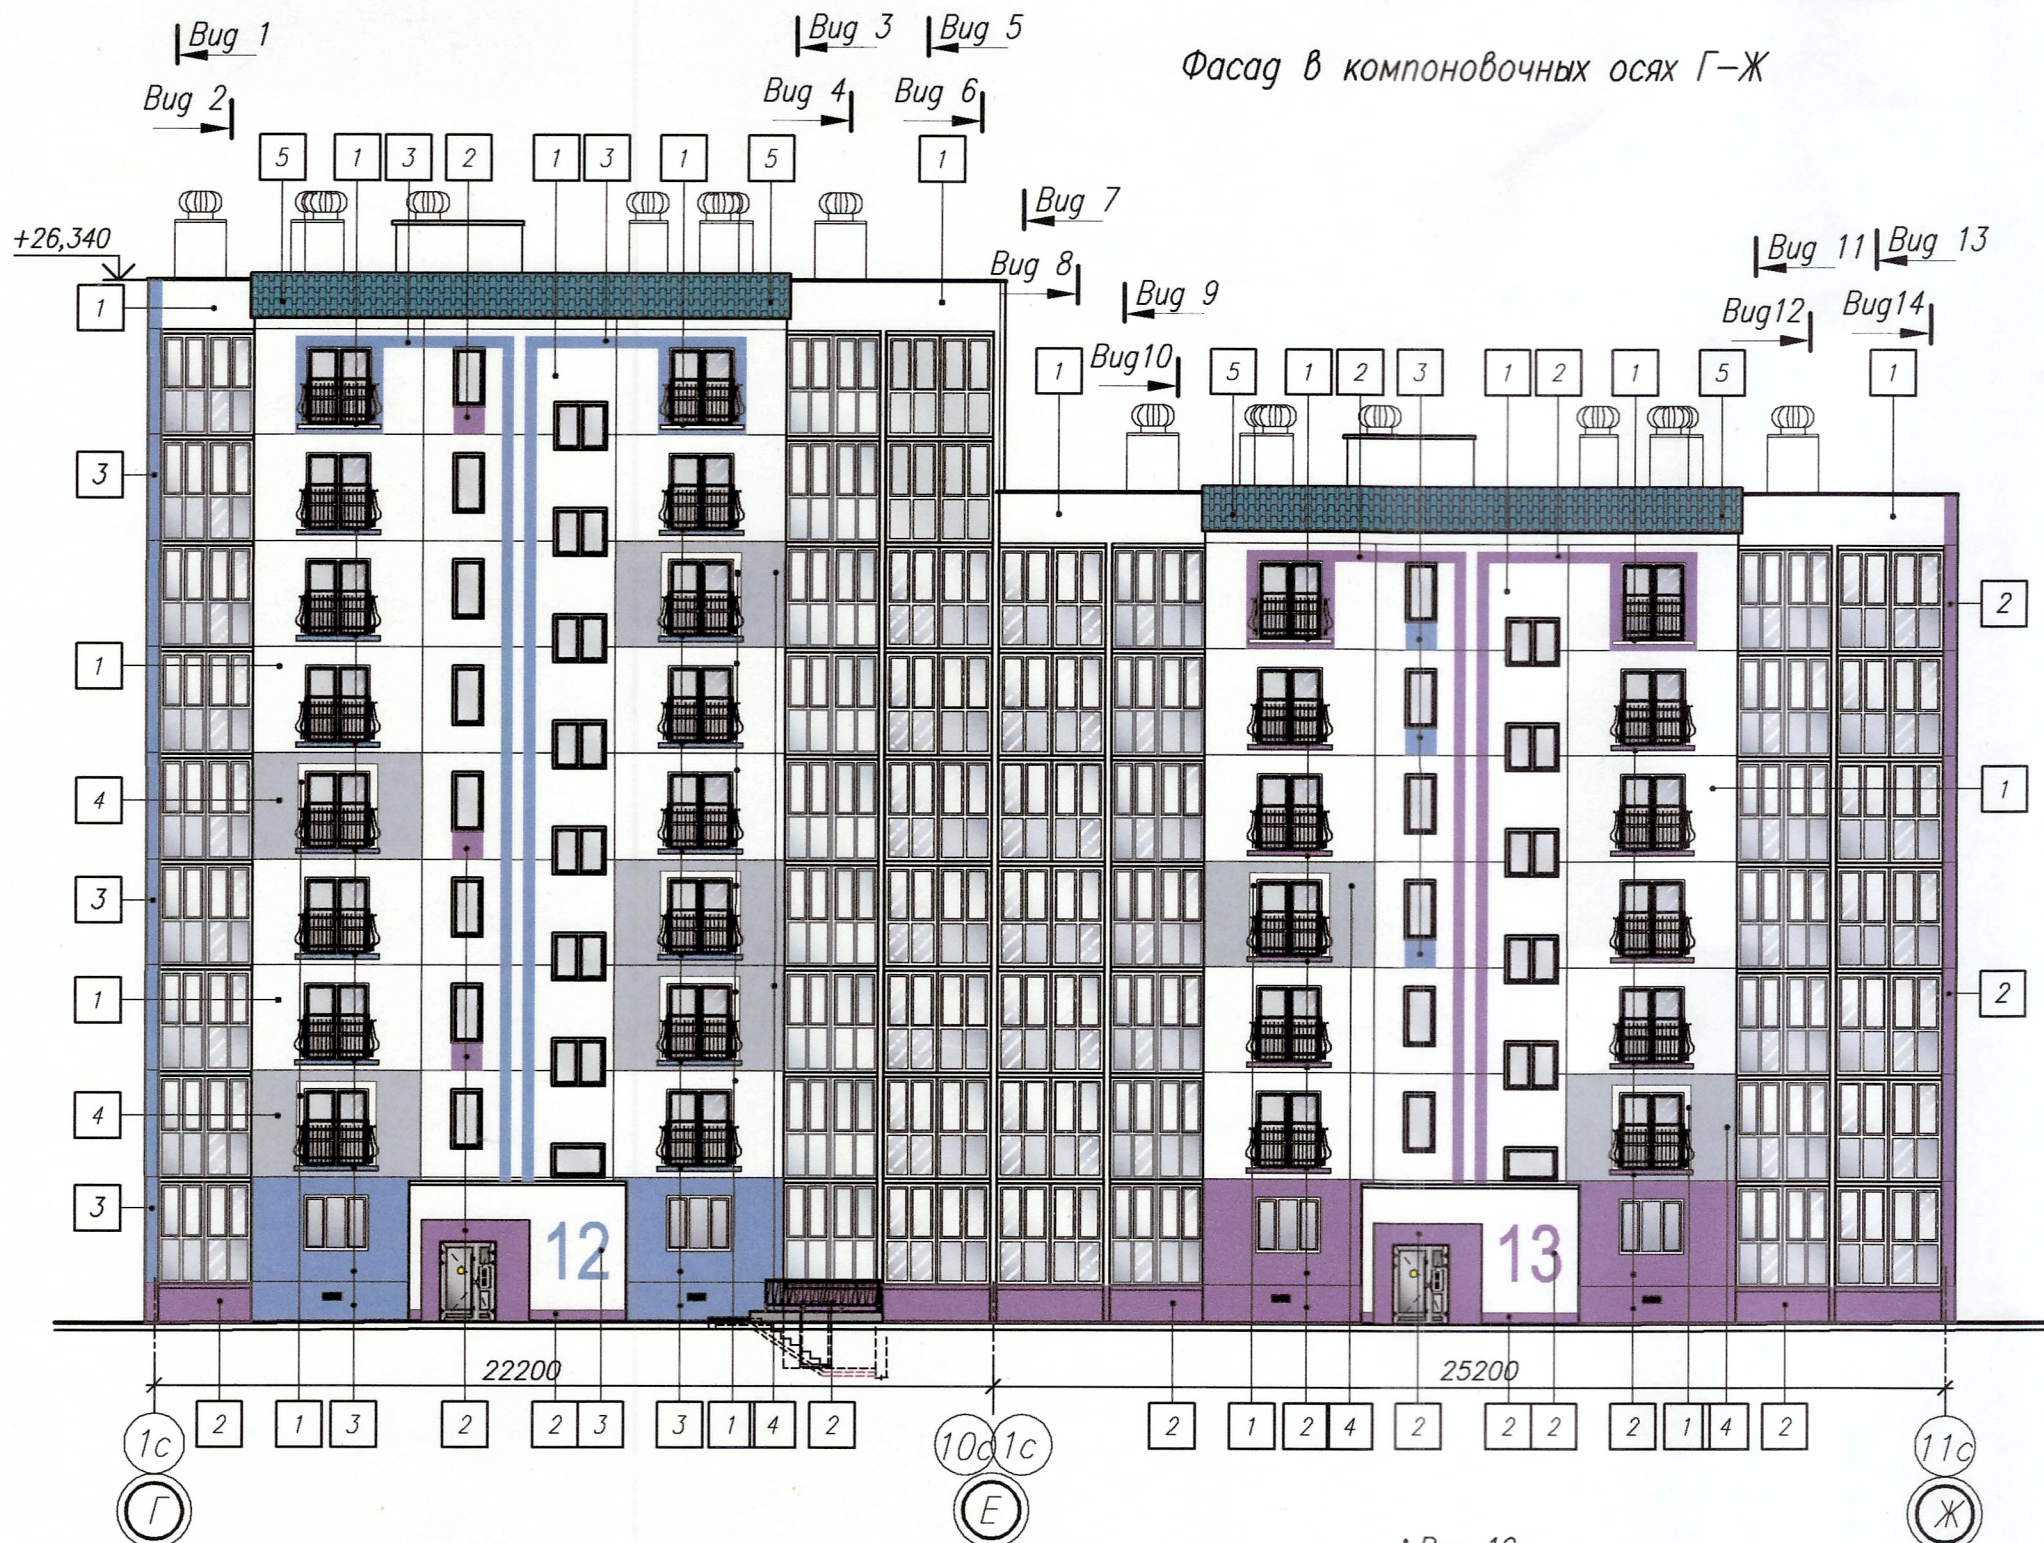


Фасад в компоновочных осях 5-6

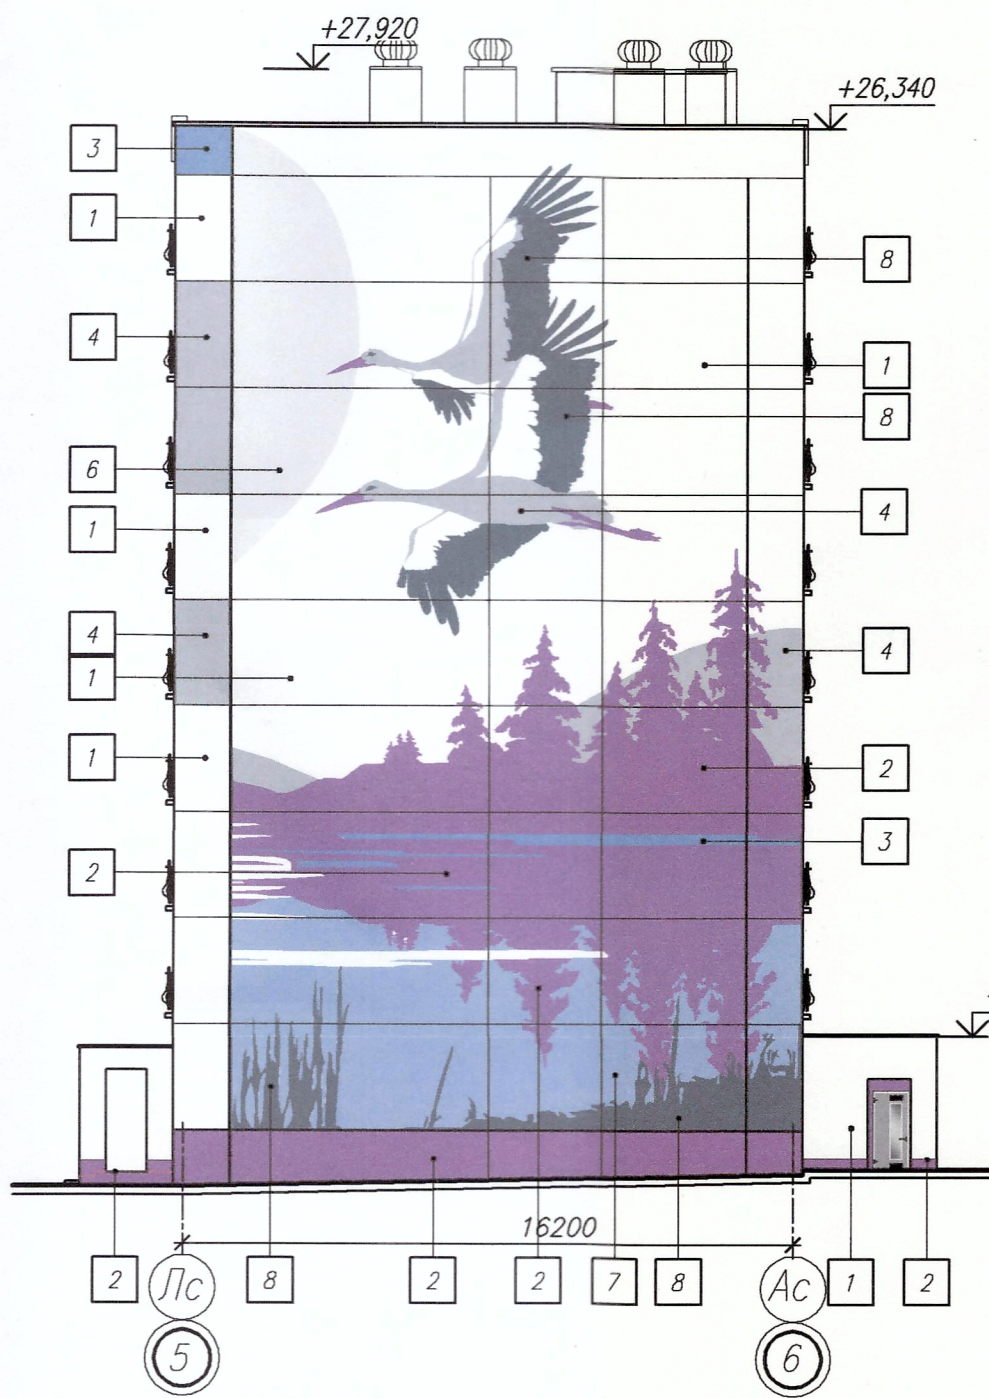

Фасад в компоновочных осях 6-5

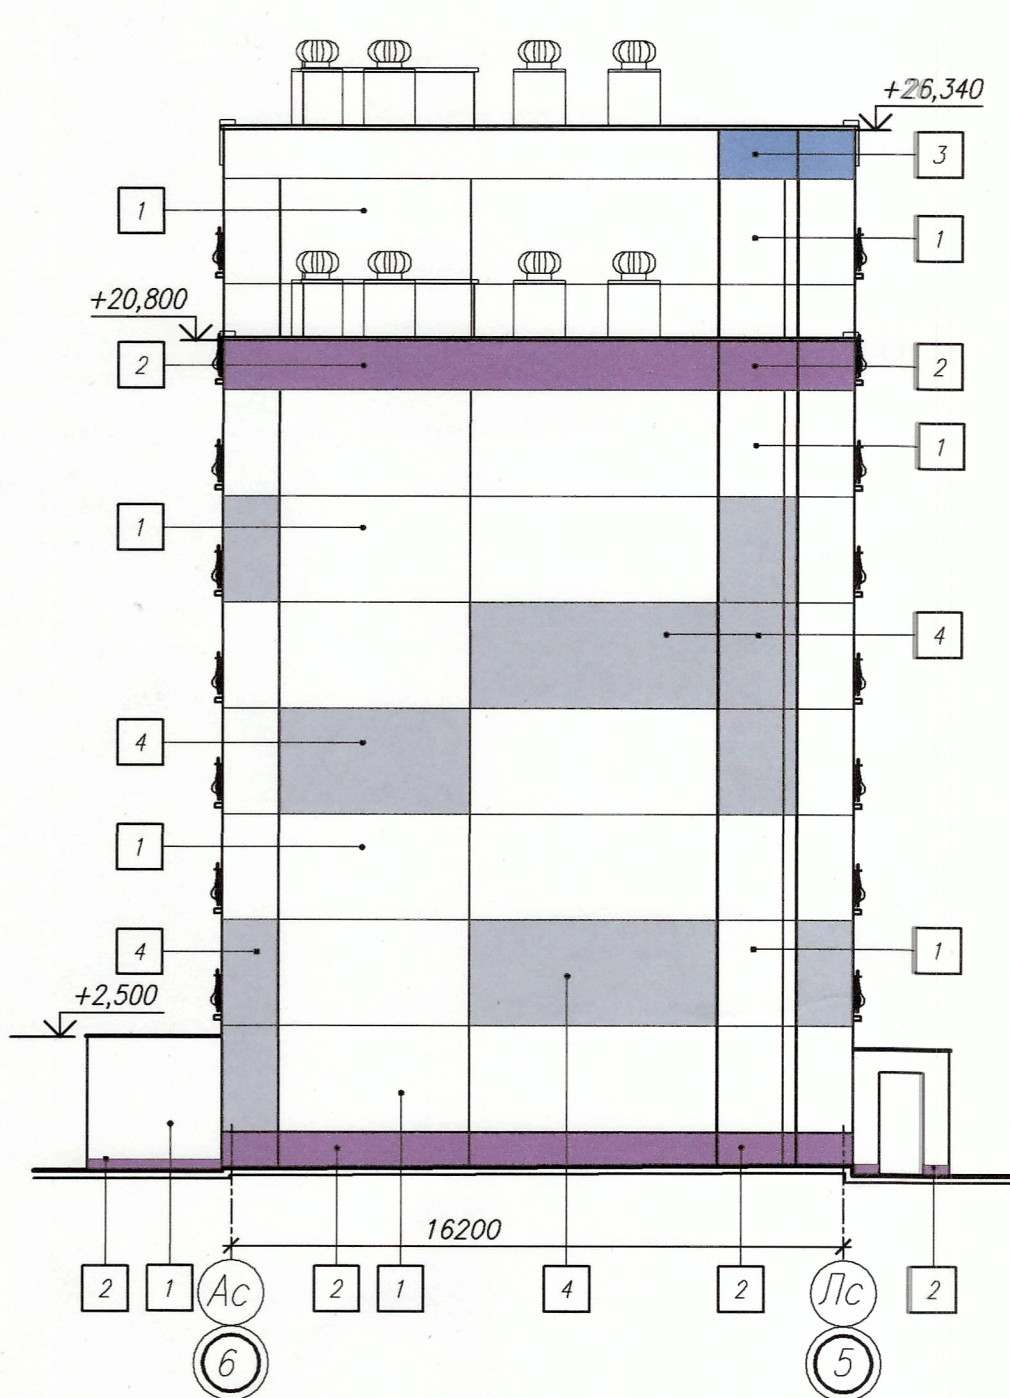

Фасад в компоновочных осях Ж-Г

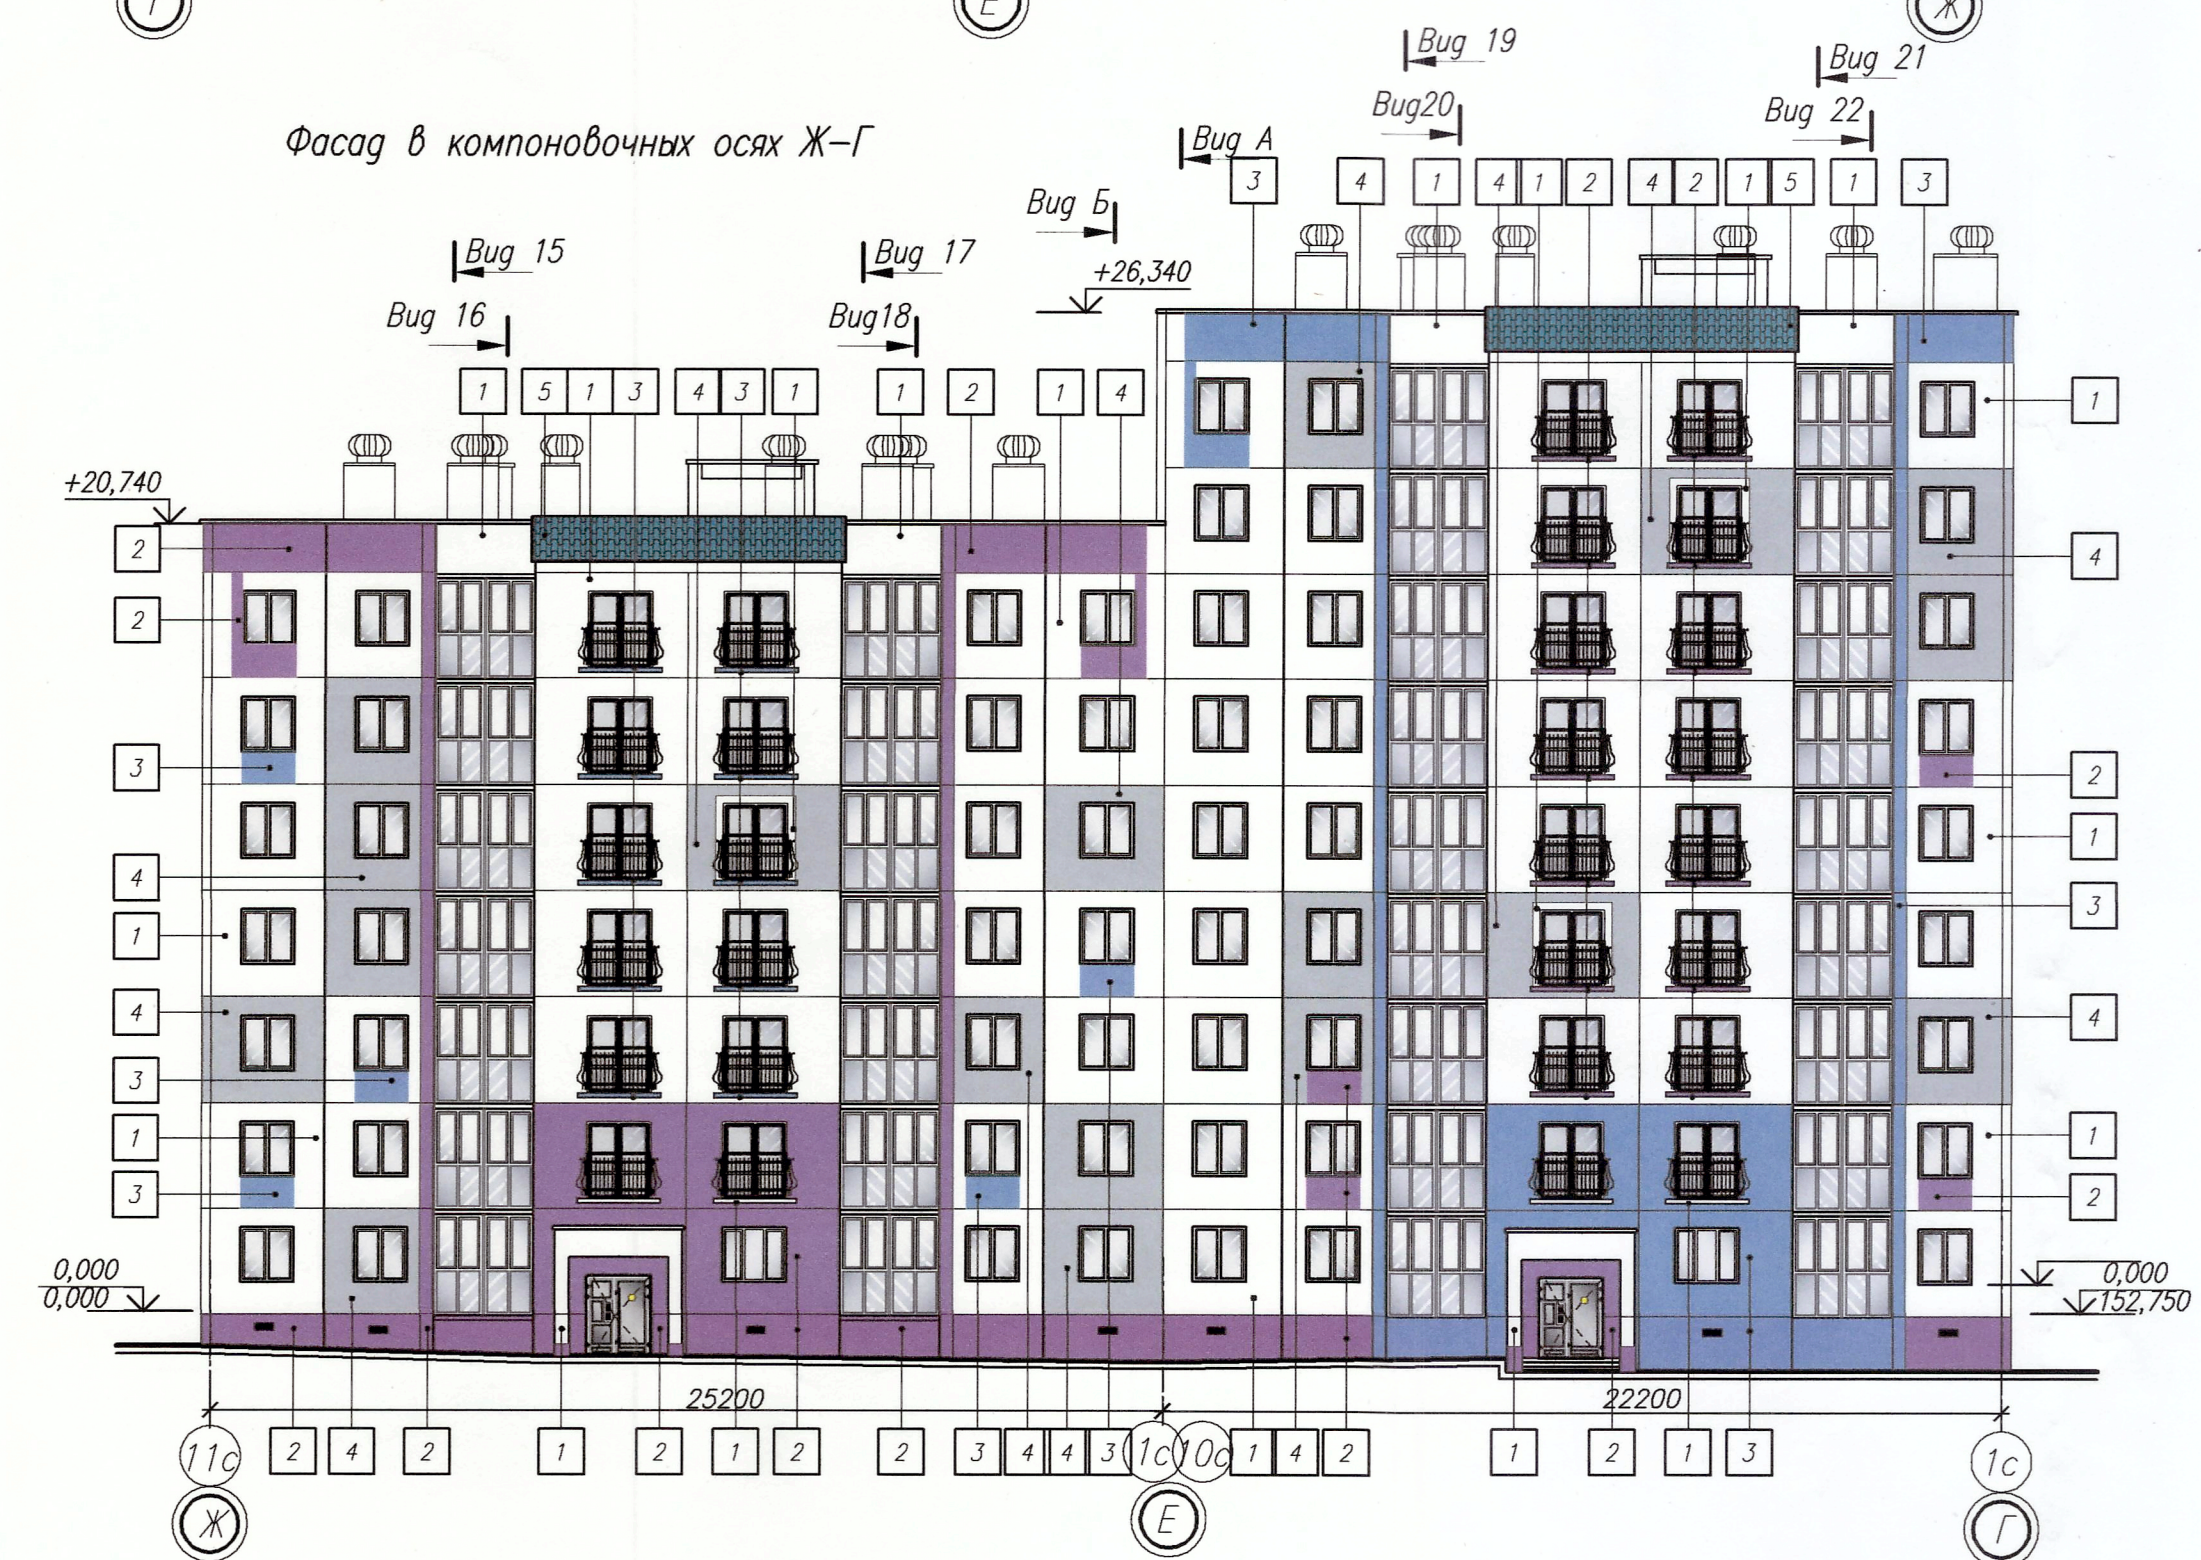

Условные обозначения:

- 1 Aquarell 25 (L90, C2, H270) - 1302,12 м2
- 2 Viola 115 (L60, C21, H320) - 293,04 м2
- 3 Lazur 205 (L60, C30, H260) - 187,21 м2
- 4 Saphir 55 (L75, C7, H264) - 253,34 м2
- 5 RAL 5009

По утепляемым участкам наружных стен:

- 1 Aquarell 25 (L90, C2, H270) - 48,9+75,58 м2
- 2 Viola 115 (L60, C21, H320) - 0,4 м2

По неутепляемым участкам наружных стен (кирпич)

- 1 Aquarell 25 (L90, C2, H270) - 14,0 м2
- 2 Viola 115 (L60, C21, H320) - 12,6 м2

1. Объемы даны без учета отделки торца (мурал), объемы отделки торца см. лист 7

123/24-1-ПНО						Жилой дом			
Изм.	Кол.	Лист	Нгос.	Подпись	Дата	Жилой комплекс «Олимпийский» по ул. Социалистической, 197 в г.Бобруйске. Дом №4»			
Гл.инж.инст.	Зерняк				01.25				
ГИП	Прохоренко				01.25				
Нач.ОКП	Копытова				01.25				
Утвердил	Хоменкова				01.25				
Проверил	Хоменкова				01.25				
Разработ.	Мазеева				01.25				
Н.контр.	Шатравка				01.25				
Цветовое решение фасадов						ГУКДПИП "Институт "Могилевсельстройпроект"			
						Формат А2			