




Фасад в компоновочных осях 1-4

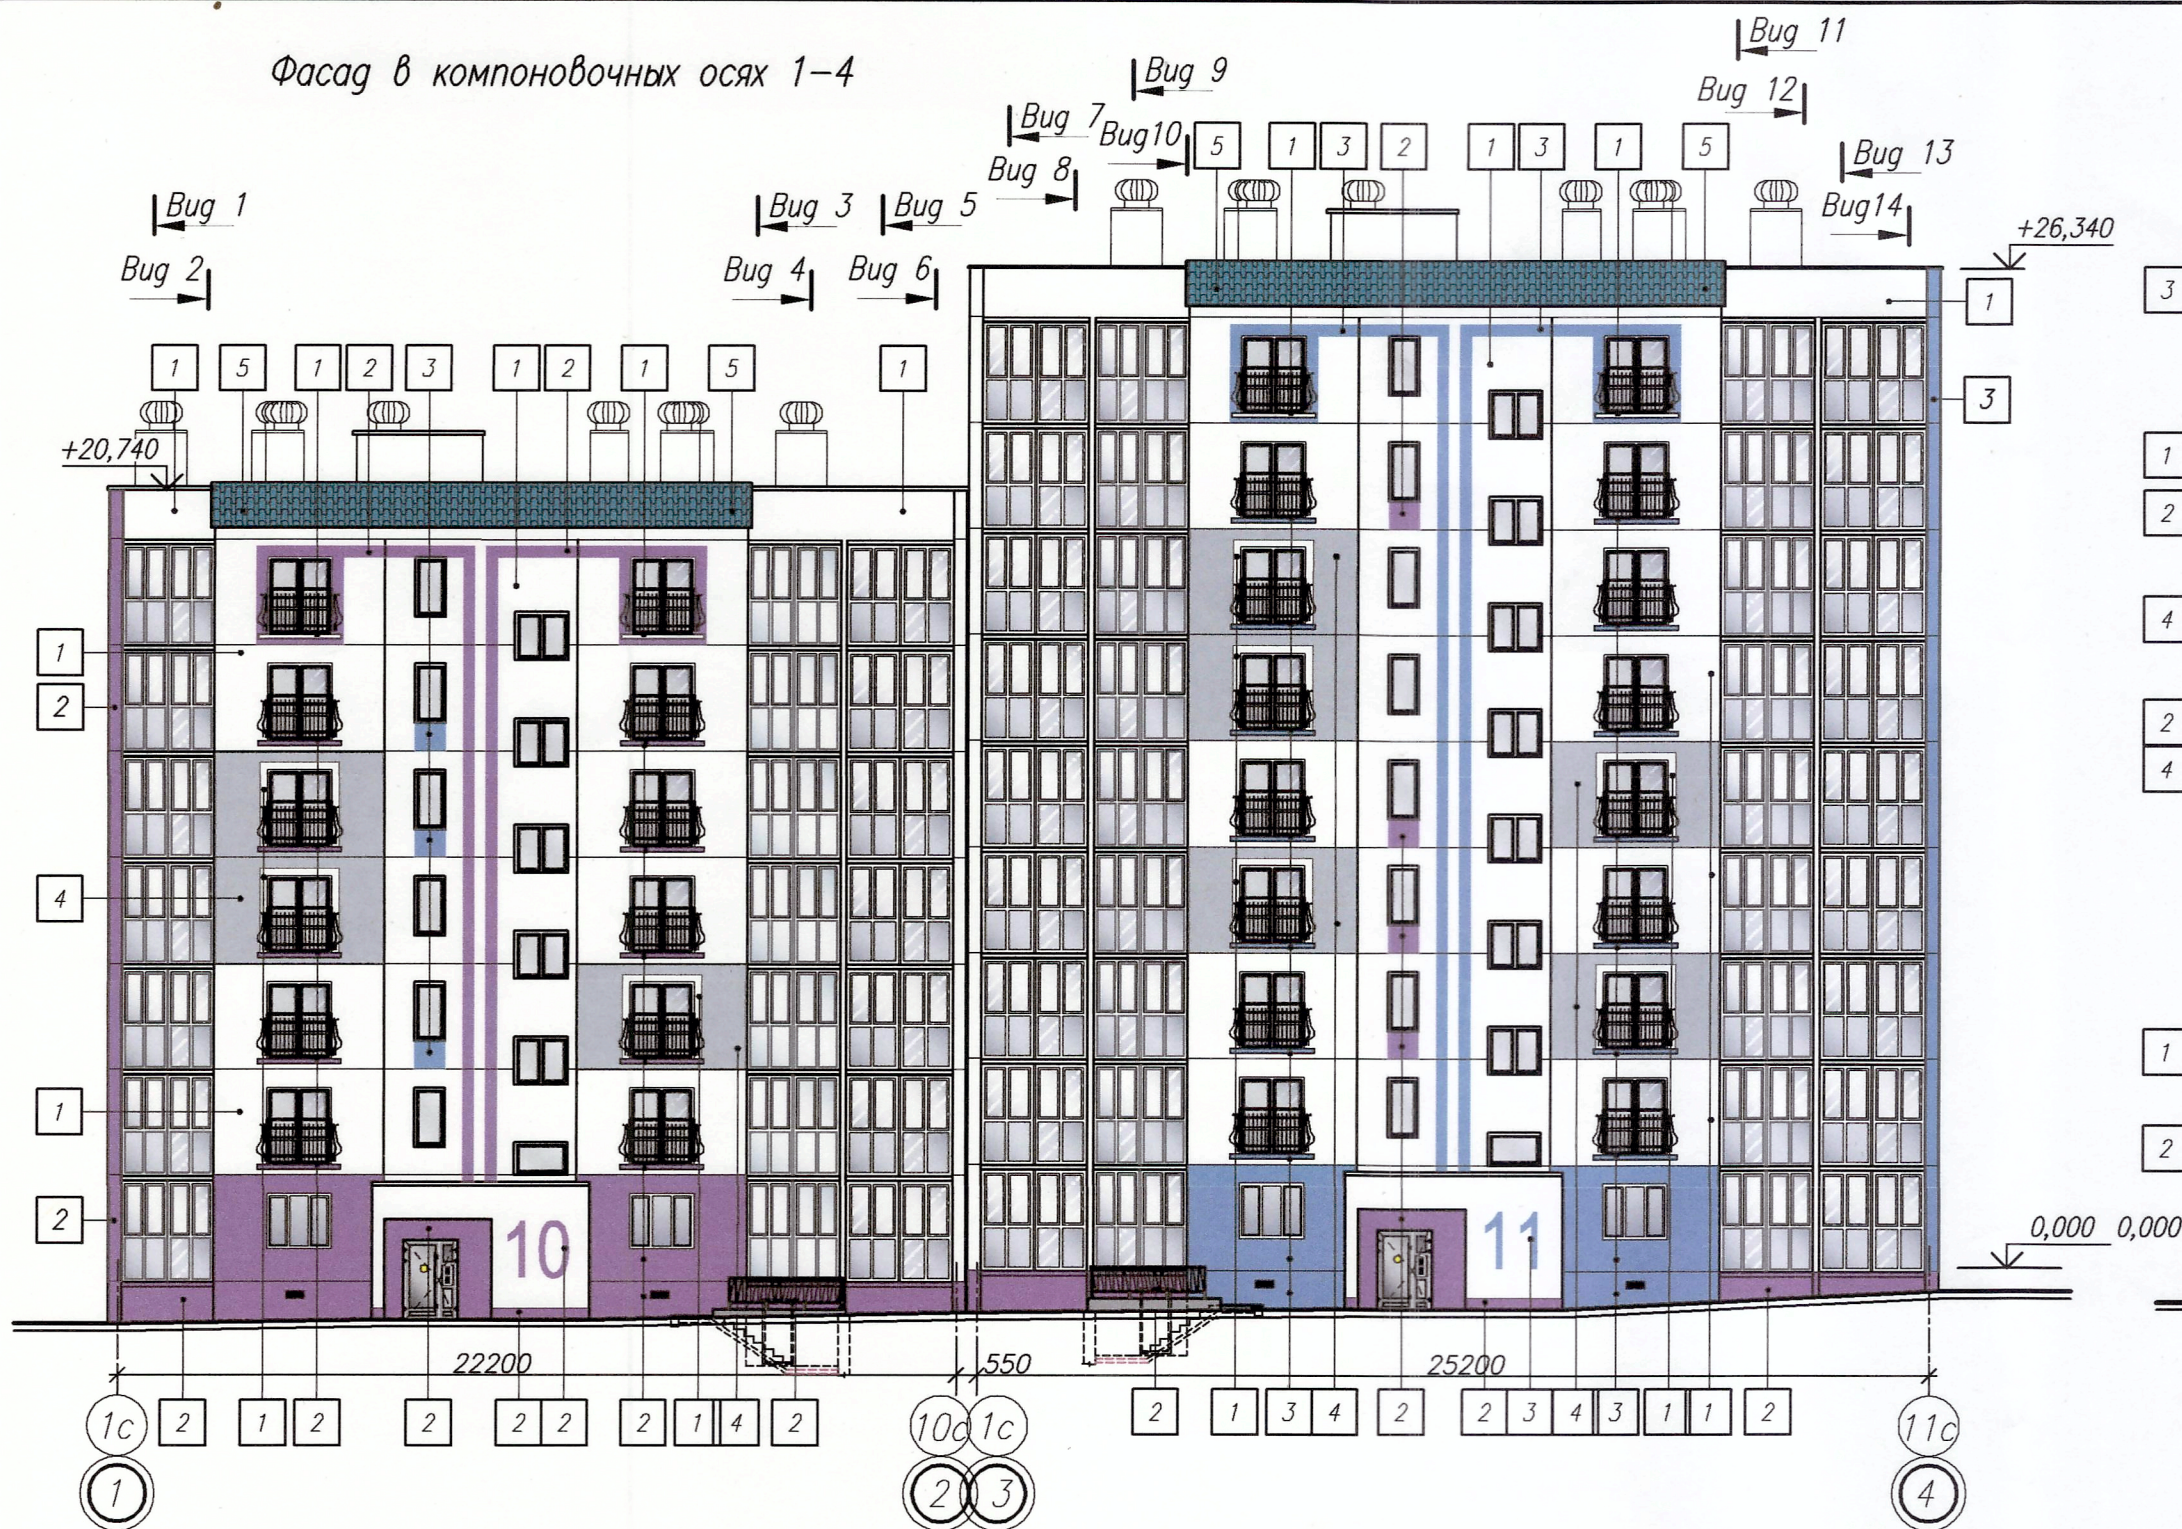


Фасад в компоновочных осях 4-1

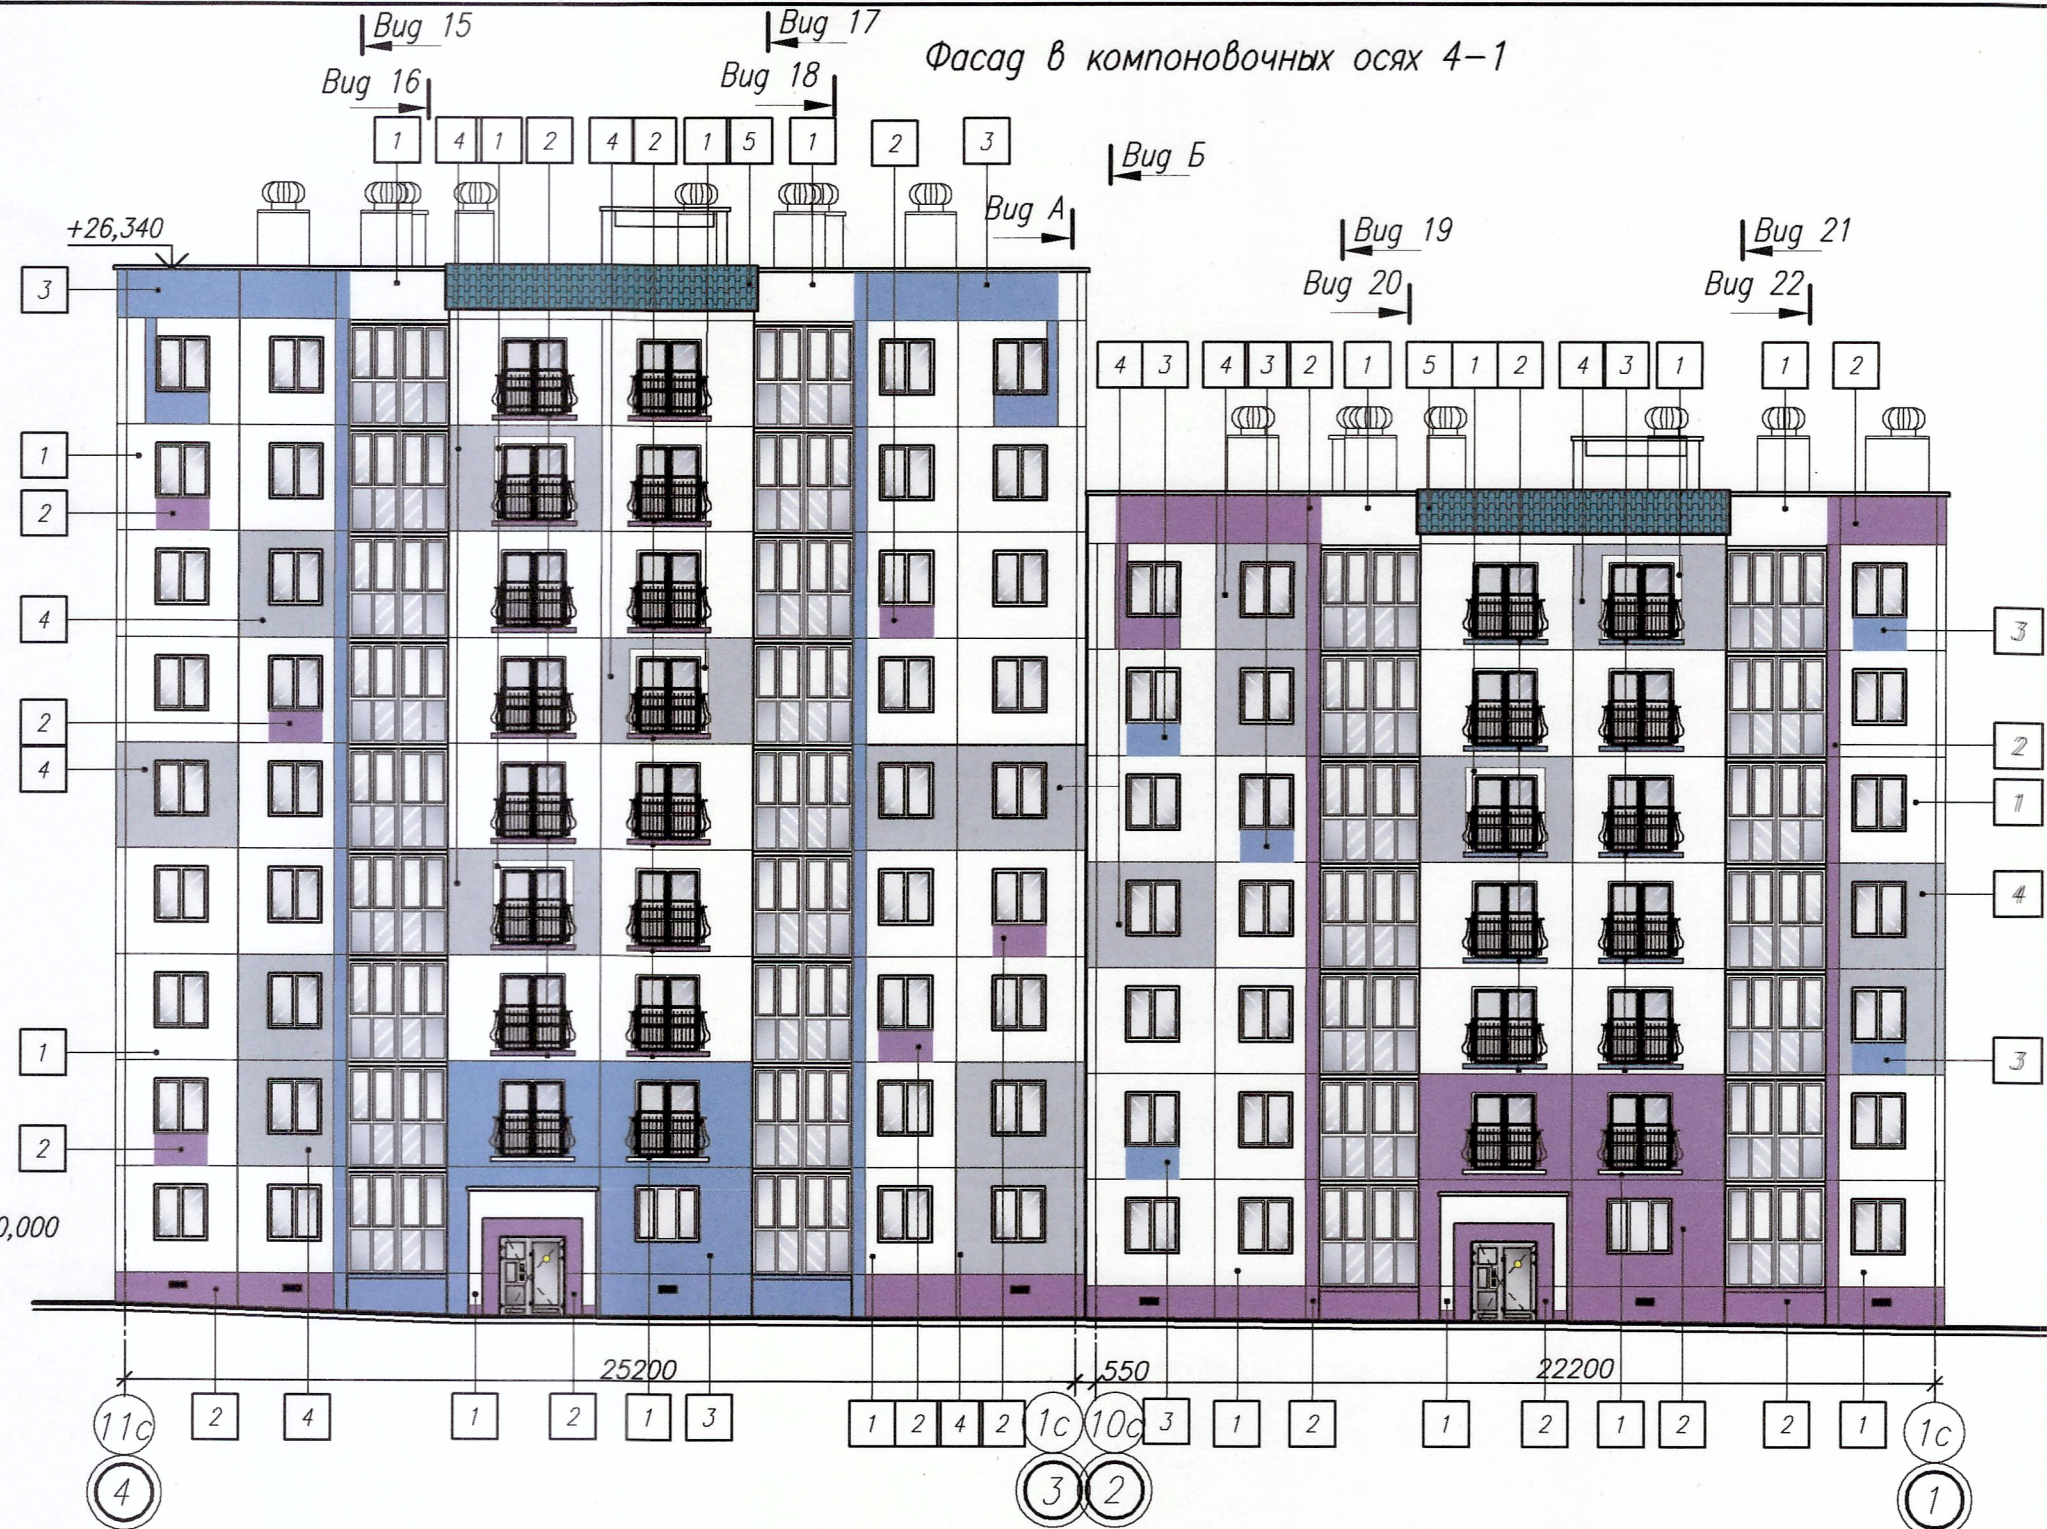

Фасад в компоновочных осях Д-А

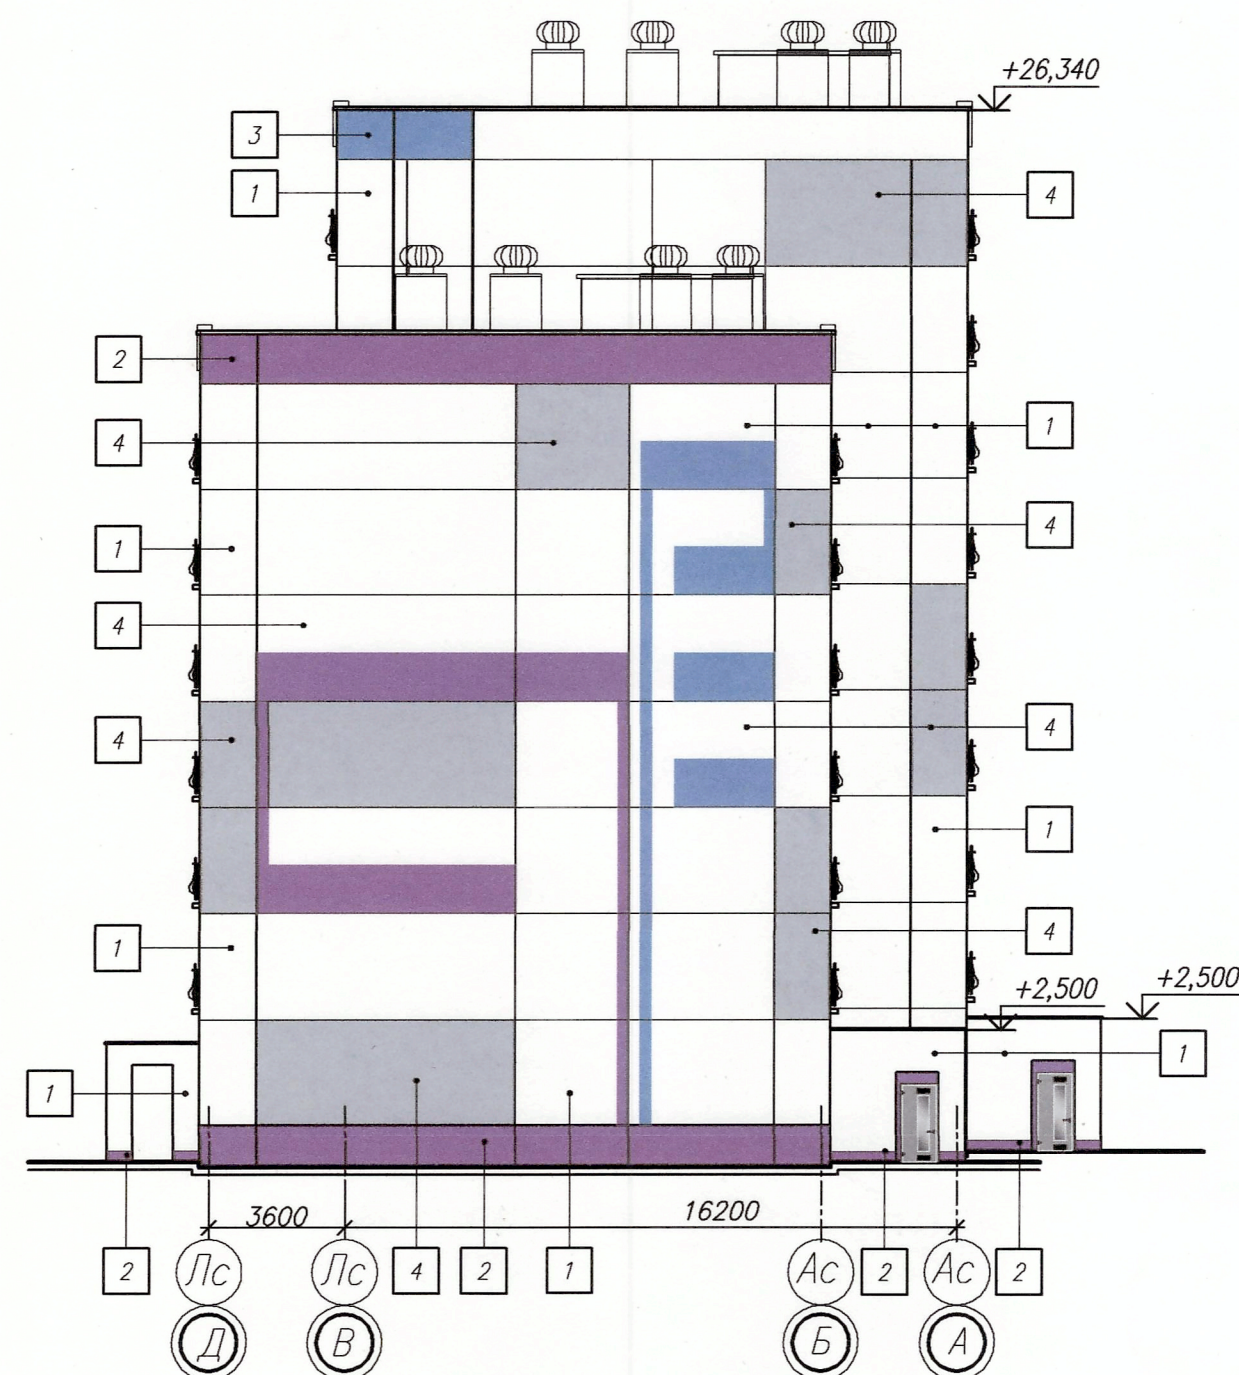

Фасад в компоновочных осях А-Д

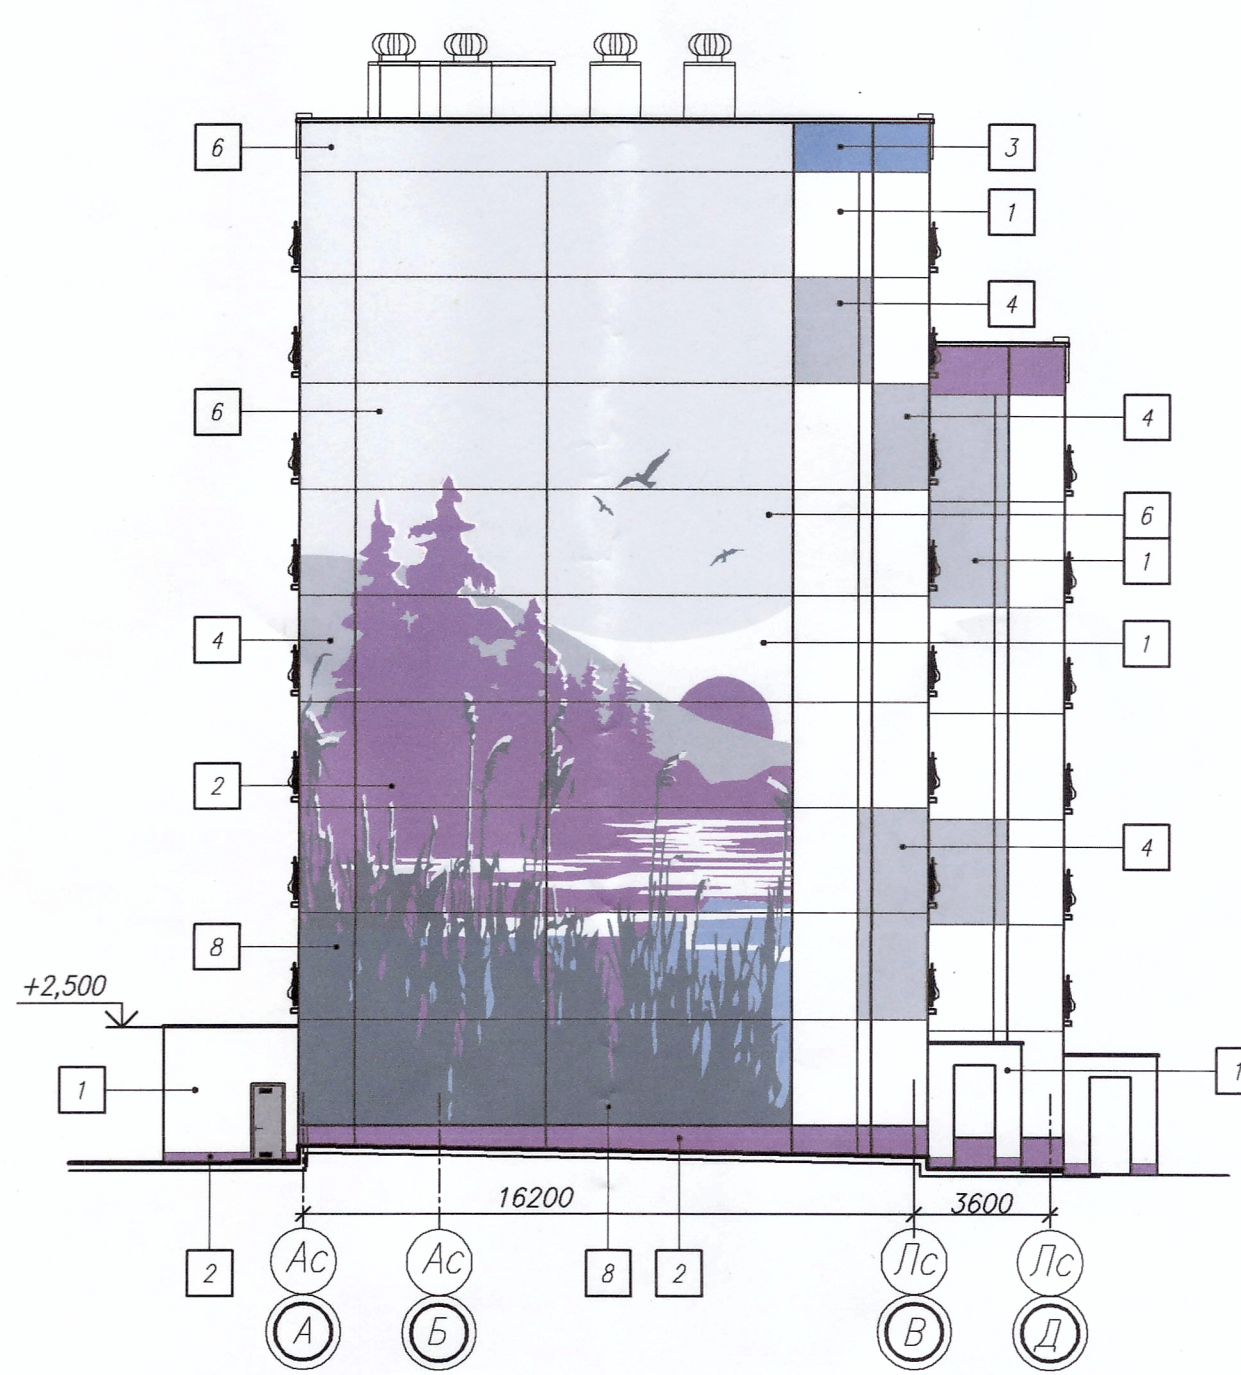

Условные обозначения:

- 1 Aquarell 25 (L90, C2, H270) - 1561,7 м2
- 2 Viola 115 (L60, C21, H320) - 364,78 м2
- 3 Lazur 205 (L60, C30, H260) - 211,58 м2
- 4 Saphir 55 (L75, C7, H264) - 372,78 м2
- 5 RAL 5009

По утепляемым участкам наружных стен:

- 1 Aquarell 25 (L90, C2, H270) - 48,9 м2
- 2 Viola 115 (L60, C21, H320) - 0,4 м2

По неутепляемым участкам наружных стен (кирпич)

- 1 Aquarell 25 (L90, C2, H270) - 14,0 м2
- 2 Viola 115 (L60, C21, H320) - 12,6 м2

1. Объемы даны без учета отделки торца (мурал), объемы отделки торца см. лист 7

123/24-2-ПНО					Жилой дом		
Изм.	Кол.	Лист	Нрок.	Подпись	Жилой комплекс «Олимпийский» по ул. Социалистической, 197 в г.Бобруйске. Дом №4»		
Л.инж.инст.	Зерняк	01.25					
ГИП	Прохоренко	01.25					
Нач.ОКП	Копытова	01.25					
Утвердил	Хоменкова	01.25					
Проверил	Хоменкова	01.25			Цветовое решение фасадов		
Разработ.	Мазеева	01.25					
Н.контр.	Шатравка	01.25			ГУДПИП "Институт "Могилевсельстройпроект"		