

«УТВЕРЖДАЮ»

Директор ООО «СтройСкан»



Мамчиц Е.С.

«05» сентября 2025 г.

Договор № 98-08/25 от 29 августа 2025 г.

Заказчик: ООО «РАД-Защита»

ТЕХНИЧЕСКОЕ ЗАКЛЮЧЕНИЕ


**Выполнение вскрытия конструкции стен, перегородок и полов по объекту:
«Технологический план с расчетом радиационной защиты, обследование
строительных конструкций, разработка планов с инженерными сетями,
сметной части в существующем рентгеновском кабинете под установку
системы рентгеновской стоматологической торговой марки MYRAY с
принадлежностями и расходными материалами: аппарат рентгеновский
стоматологический RX DC» в учреждении здравоохранения «25-я
центральная районная поликлиника Московского района г. Минска»**



Руководитель работ

Е.С. Мамчиц

Минск 2025 г.

Согласовано

 

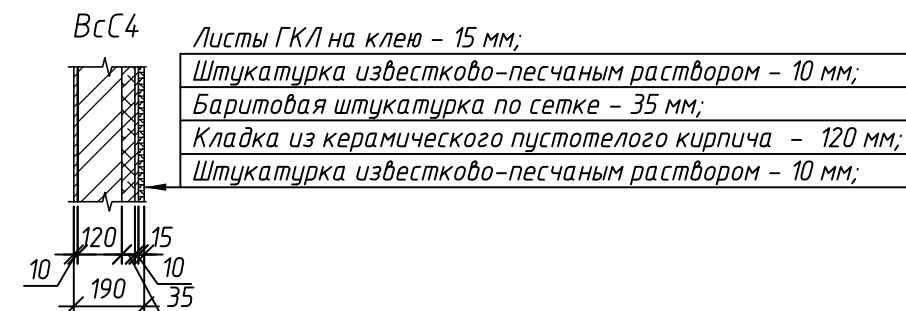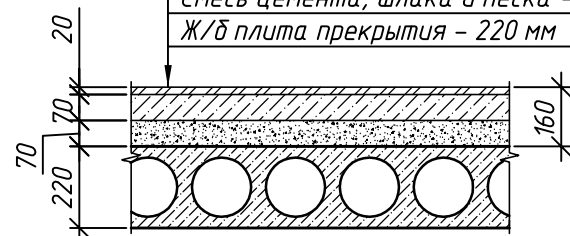

						98-08/25			
						Выполнение обстроя конструкции стен, перегородок и полов по объекту: «Технологический план с расчетом радиационной защиты, обследование строительных конструкций, разработка плана с инженерными сетями, сметной частью в существующем ренгеновском кабинете под установку системы ренгеновской стоматологической торговли марки МПРАУ с принадлежностями и расходными материалами аппарат ренгеновской стоматологической РХ ДС» в учреждении здравоохранения «25-я центральная районная поликлиника Московского района г. Минска»			
Изм.	Кол. уч.	Лист	№ док.	Подп.	Дата		Стадия	Лист	Листов
Рук.работ	Мамчиц				09.25				
Разраб.	Отцецкий				09.25	Обмерные работы		2	2
						Общие данные	ООО "СТРОЙСКАН"		