

УТВЕРЖДАЮ

Председатель
комитета архитектуры
и градостроительства Мингорисполкома

Б.В.Гутько

2026 г.


СХЕМА размещения объекта строительства от 30.04.2026 № 3860

Наименование объекта строительства: "Реконструкция транзитных трубопроводов в жилых домах по ул. Нестерова, 53/2, 68; ул. Илимская, 1, 13, 17, 29; и тепловых сетей от жилого дома по ул. Нестерова, 55 до ТК9/304; от ТК35/304 до жилого дома по ул. Илимская, 13; от ТК47/30 до здания по ул. Нестерова, 94а; участков между частями жилых домов по ул. Нестерова, 53/2; ул. Илимская, 29 в г.Минске"

Заказчик: Государственное предприятие "Минсккоммунтеплосеть"

Адрес объекта: г.Минск, Заводской район, ,

Место размещения застраиваемого (осваиваемого) земельного участка
(границы работ показаны условно и подлежат уточнению в процессе проектирования)

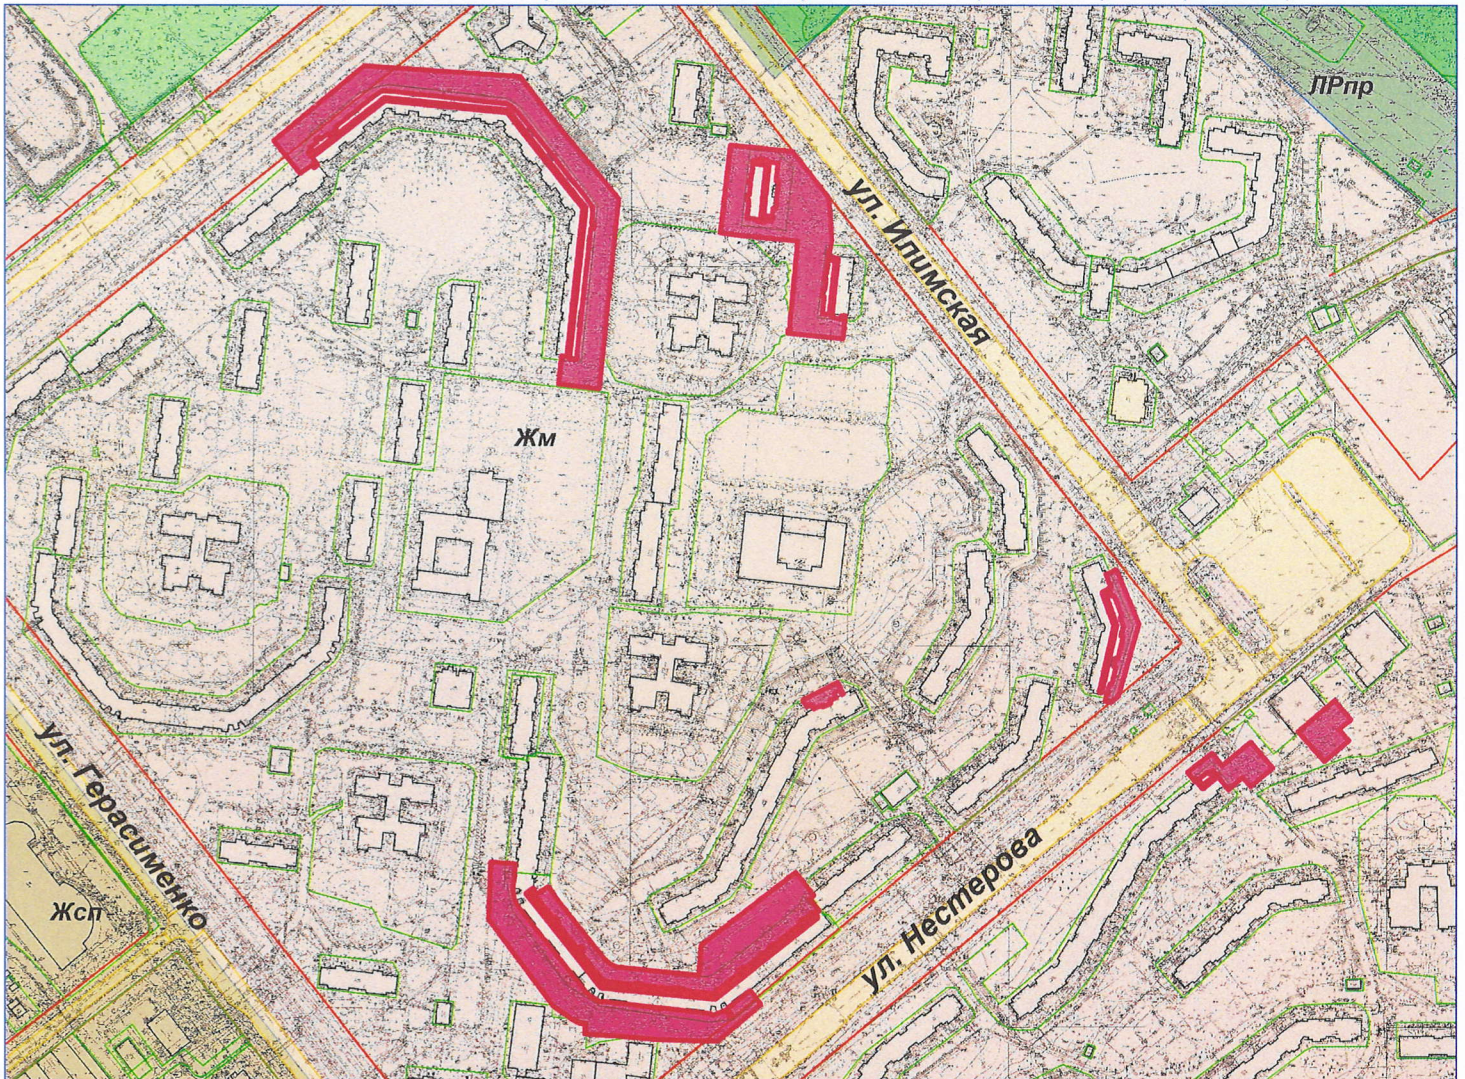

Выкопировка из генерального плана г.Минска, утвержденного Указом Президента Республики Беларусь от 23.04.2003 №165 "Об утверждении генерального плана г.Минска и некоторых вопросах его реализации" (план функционального зонирования)

Тип функционального использования территории:

Жм – зона жилой многоквартирной застройки

Жсп – зона жилой смешанной пространственно застройки
(многоквартирного и усадебного типа)

ЛРпр – зона природных (лесо- и лугопарковых) территорий

Сведения о градостроительных регламентах см. в подпункте 2.2 пункта 2 архитектурно-планировочного задания

Директор КУП "Минский городской центр инжиниринговых услуг" _____ 04.05.2026 / Л.В.Норик /

Схему составил

Буркун Александра Сергеевна 365-45-60