


Согласовано:			
Инв. N подл.	Подпись и дата	Взам. инв. N	

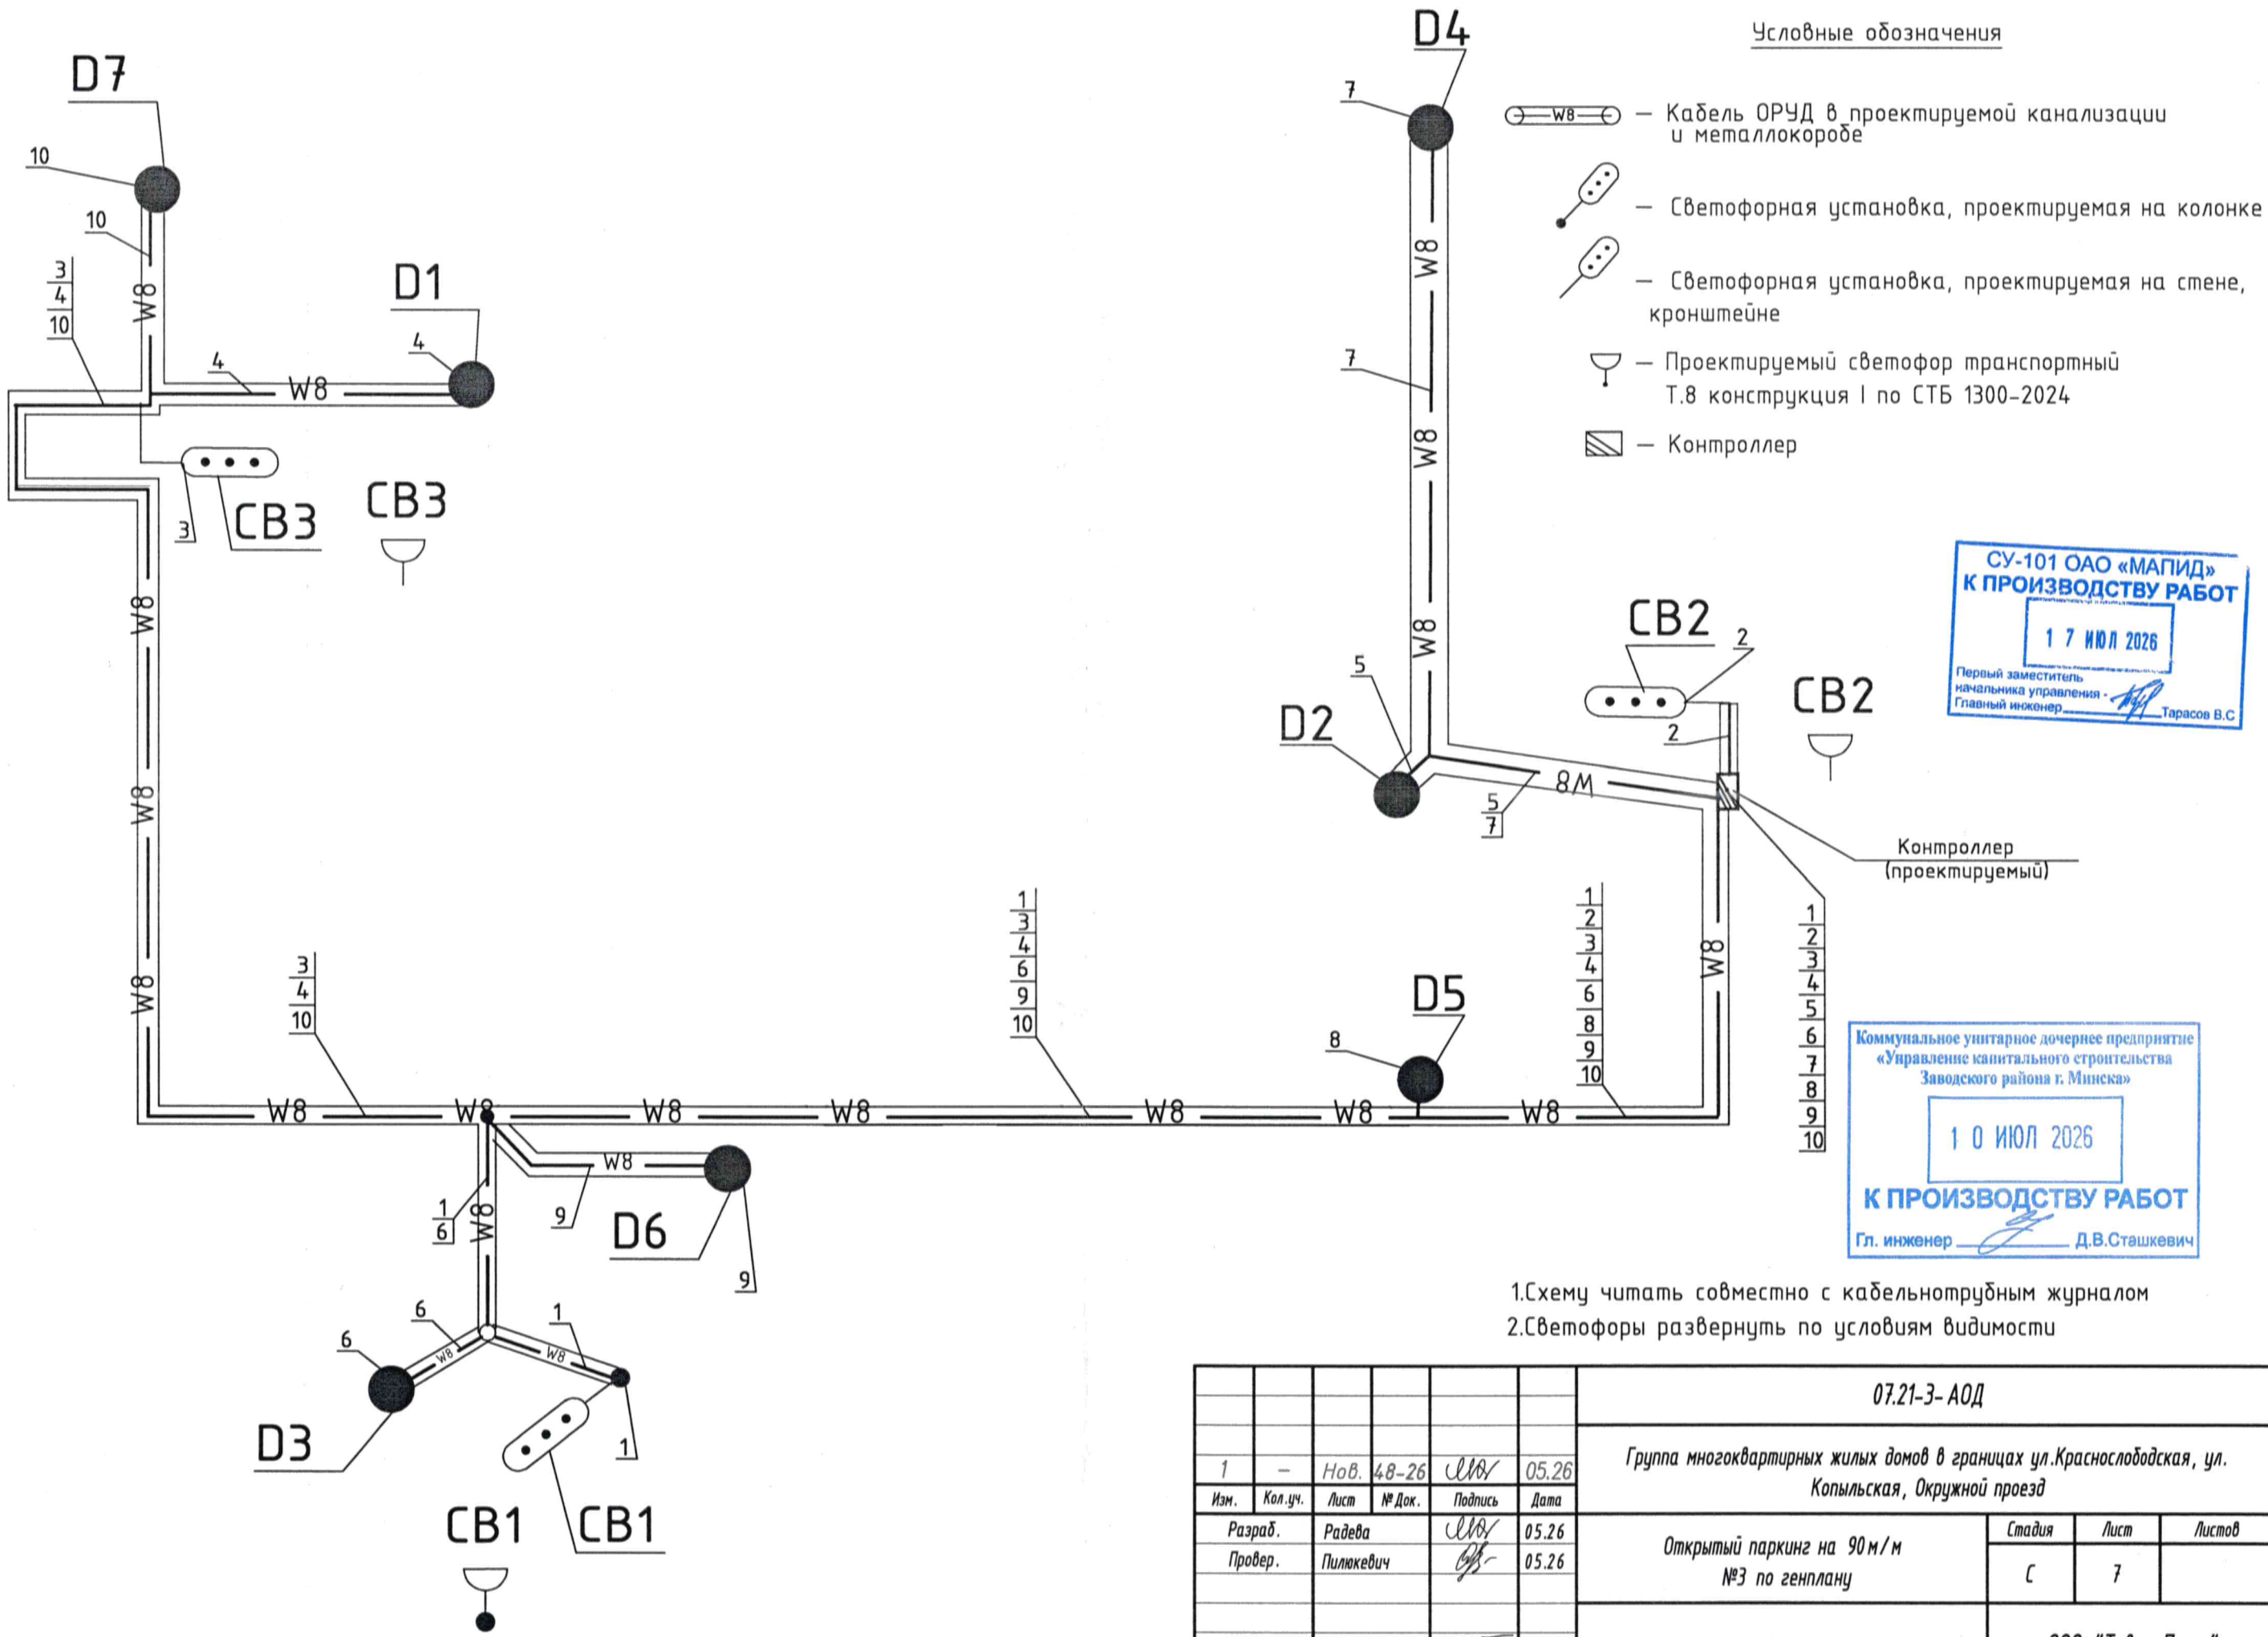

						07.21-3- АОД			
						Группа многоквартирных жилых домов в границах ул.Краснослободская, ул. Копыльская, Окружной проезд			
1	—	Нов.	48-26		05.26	Открытый паркинг на 90 м/м №3 по генплану	Стадия	Лист	Листов
Изм.	Кол.уч.	Лист	№ Док.	Подпись	Дата		С	7	
Разраб.	Радева				05.26	План-схема кабельных разводов	ООО "ТиволиПарк"		
Провер.	Пилукевич				05.26				
Н.контр.	Михайлова				05.26				
Утверд.	Шелепова				05.26				

[illegible]

СУ-101 ОАО «МАПИД»
 К ПРОИЗВОДСТВУ РАБОТ
 17 ИЮЛ 2026
 Первый заместитель
 начальника управления -
 Главный инженер

42. Имущественное унитарное дочернее предприятие
«Управление капитального строительства
Заводского района г. Иннока»

1 0 ИЮЛ 2026

К ПРОИЗВОДСТВУ РАБОТ

Гл. инженер  Д.В. Стащиков

						07.21-3-АОД.СО			
1	-	Нов.	48-26	<i>СМ</i>	05.26	Группа многоквартирных жилых домов в границах ул.Краснослободская, ул. Копыльская, Окружной проезд			
Изм.	Кол.уч.	Лист	№ Док.	Подпись	Дата				
Разраб.	Радева			<i>СМ</i>	05.26	Открытый паркинг на 90 м/м №3 по генплану	Стадия	Лист	Листов
Провер.	Пилукевич			<i>РБ</i>	05.26		С	1	1
Н.контр.	Михайлова			<i>ВМ</i>	05.26	Спецификация оборудования, изделий и материалов.	ООО "ТиволиПарк"		
Утверд.	Шелепова			<i>ВМ</i>	05.26				

Согласовано

Взам. инв. №

Подн. у дама

Инв. № подл.