


Скамья Ск4. Общий вид

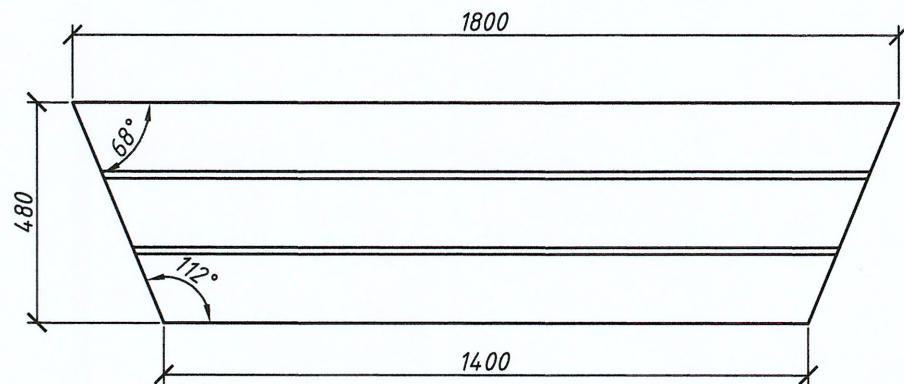


- 1. Скамья Ск4 (H=450мм, L= 1800мм), по аналогу Заказчика.
- 2. Чертёж является заданием для разработки документации КДД предприятием-изготовителем.
- 3. Деревянные элементы скамьи Ск4 изготовить из древесины сосны 1 сорта (массив) по СТБ 1713-2007, влажностью не более 20%. Деревянные элементы зачистить, отшлифовать, обработать грунтовкой по типу Pinotex Base. Окрасить сверхпрочной краской с эффектом самоочистки для защиты древесины по типу Pinotex Extreme One в 2 слоя. Цвет – 007 (морская галька).
- 4. Для крепления скамьи Ск4 изготовителю предусмотреть 4 шпильки снизу опор скамьи $\varnothing 8\text{мм}$, L=200мм (4 шт).
- 5. Опытный образец изделия и цвет согласовать с ГАП.
- 6. Расположение скамей Ск4 см. комплект 23.015.4.00-ГП1, л. 24-26.
- 7. Изготовить скамей Ск4 – 12 шт.

Инв.№ подл.	Взам.Инв.№
11660	
Подп. и дата	

						23.015.4.00-ГП.АР1					
						Возведение парка в границах пр. Победителей - ул. Орловская - реки Свислочь в г. Минске					
2	-	Зам.	750А-26		07.26	4-я очередь строительства			Стадия	Лист	Листов
Изм.	Кол.уч.	Лист	№ док.	Подп.	Дата				С	21	
ГАП		Почечуев			07.26						
Нач.отдела		Турченко			07.26						
Утвердил		Почечуев			07.26						
Проверил		Почечуев			07.26	Скамья Ск4. Общий вид			УП "МИНСКПРОЕКТ"		
Разраб.		Шукель			07.26						
Н. контр.		Хвесько			07.26						

Скамья Ск5. Общий вид

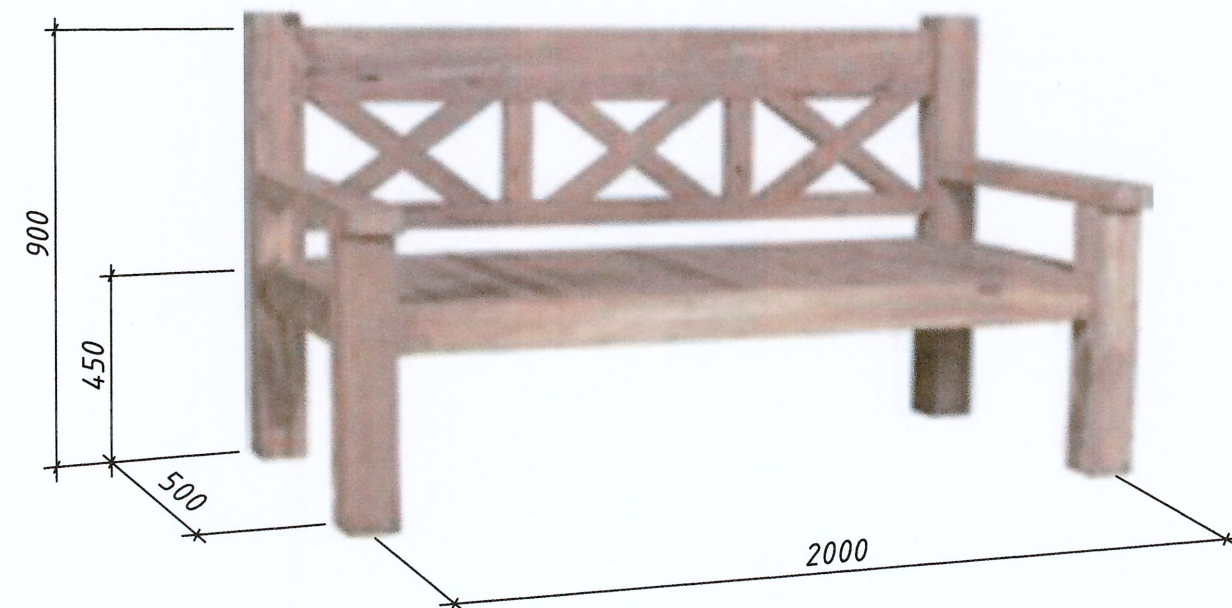

- 1. Скамья Ск5 (L= 2000мм), по аналогу Заказчика.
- 2. Чертёж является заданием для разработки документации КДД предприятием-изготовителем.
- 3. Деревянные элементы скамьи Ск5 изготовить из древесины сосны 1 сорта (массив) по СТБ 1713-2007, влажностью не более 20%. Деревянные элементы зачистить, отшлифовать, обработать грунтовкой по типу Pinotex Base. Окрасить сверхпрочной краской с эффектом самоочистки для защиты древесины по типу Pinotex Extreme One в 2 слоя. Цвет - 007 (морская галька).
- 4. Для крепления скамьи Ск5 изготовителю предусмотреть 4 шпильки снизу опор скамьи Ø8мм, L=200мм (4 шт).
- 5. Опытный образец изделия и цвет согласовать с ГАП.
- 6. Расположение скамей Ск5 см. комплект 23.015.4.00-ГП1, л. 24-26.
- 7. Изготовить скамей Ск5 - 56 шт.

Инв.№ подл.	Подп. и дата	Взам.Инв.№
11660		

						23.015.4.00-ГП.АР1			
						Возведение парка в границах пр. Победителей - ул. Орловская - реки Свислочь в г. Минске			
2	-	Зам.	50А-26	Р	07.26	4-я очередь строительства	Стадия	Лист	Листов
Изм.	Кол.уч.	Лист	№ док.	Прдп.	Дата		С	22	
ГАП		Почечуев		Могил	07.26				
Нач.отдела		Турченко		Могил	07.26				
Утвердил		Почечуев		Могил	07.26				
Проверил		Почечуев		Могил	07.26	Скамья Ск5. Общий вид	УП "МИНСКПРОЕКТ"		
Разраб.		Шукель		Р	07.26				
Н. контр.		Хвесько		Р	07.26				