
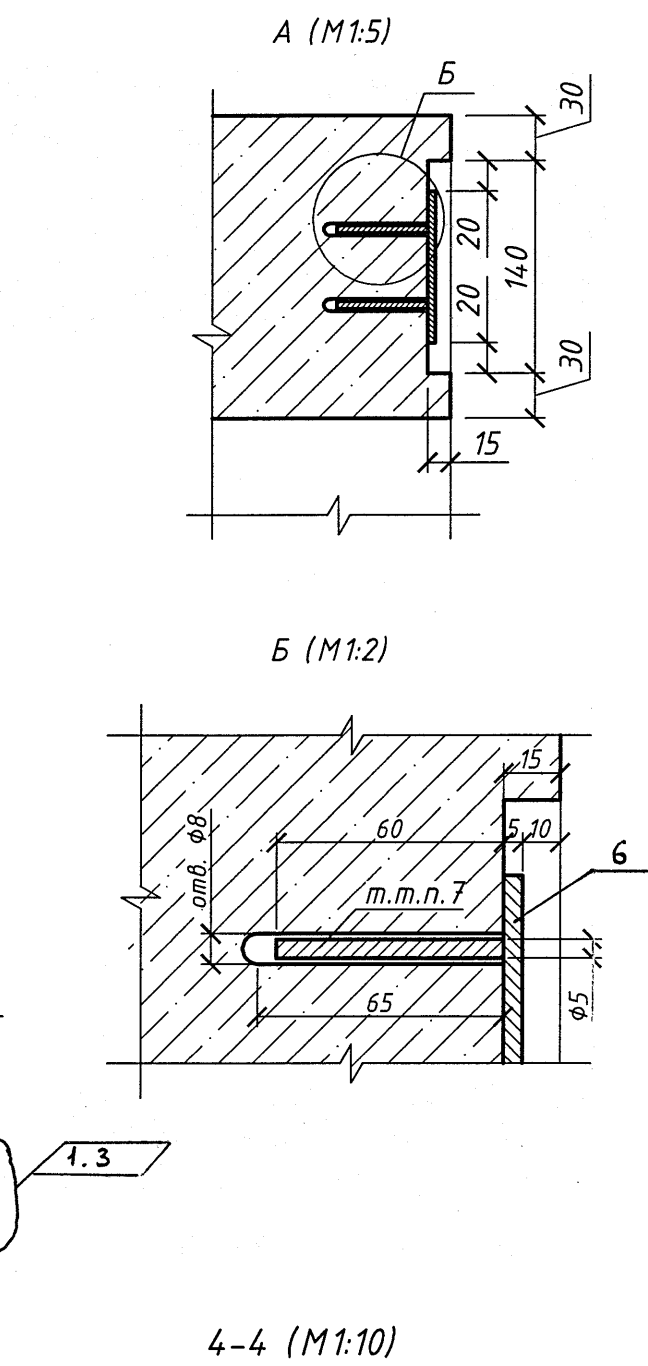
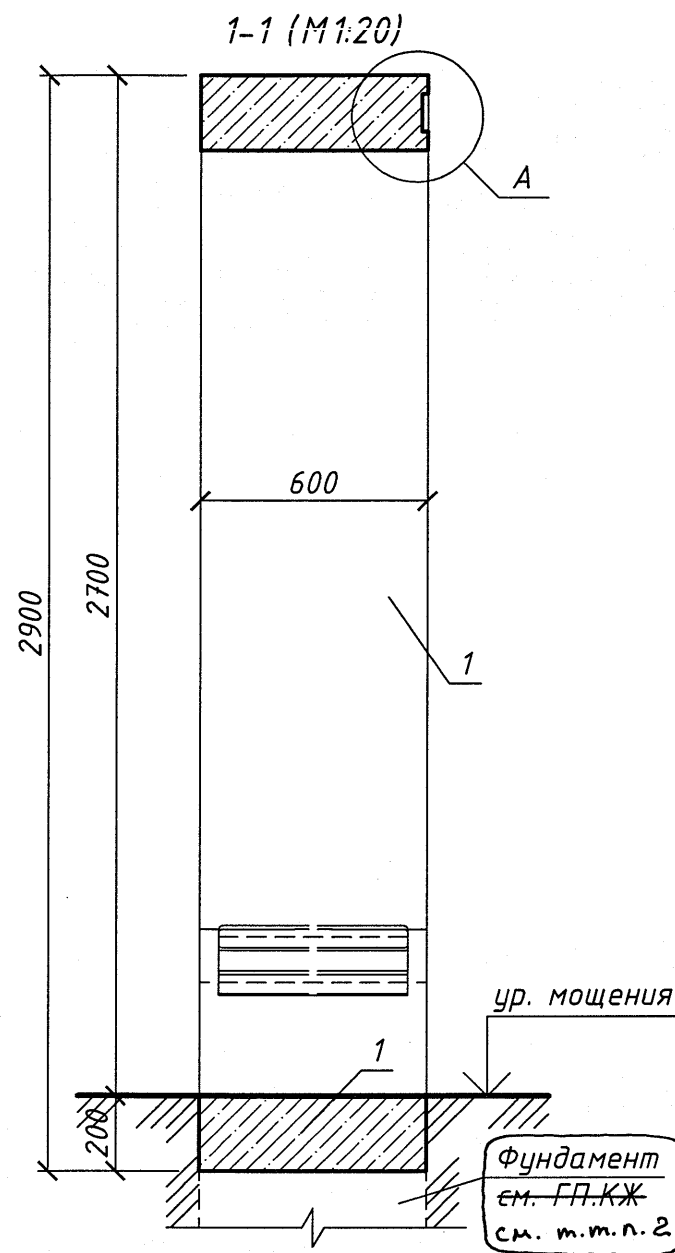




Согласовано:
Зав. гр. Денисенко 10.25
Взам.инж. И
Подп. и дата
Инв. № подл. 11660

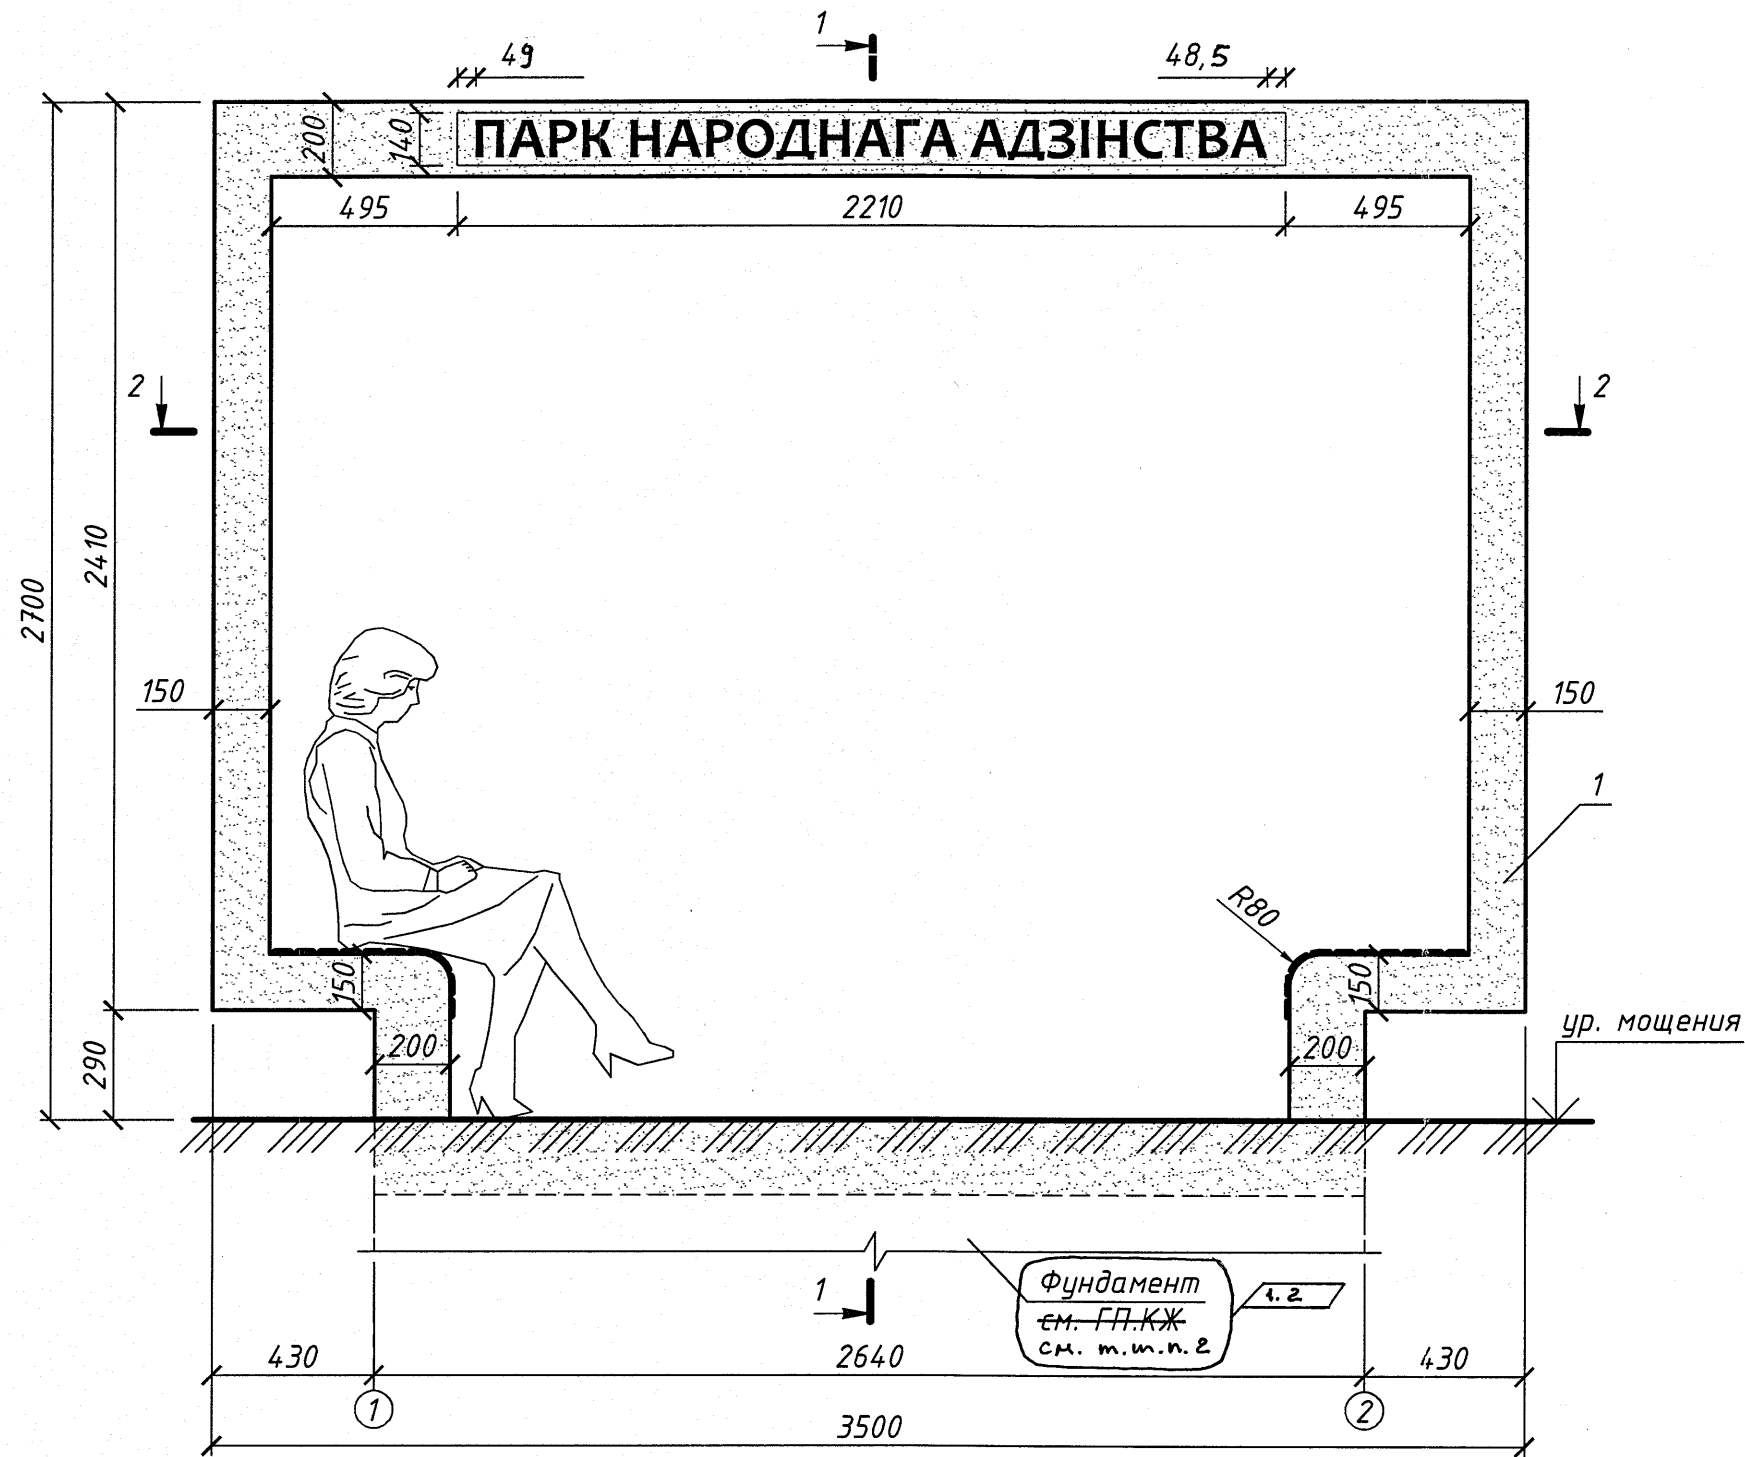

Спецификация элементов фоторамки Ф-1

Поз.	Обозначение	Наименование	Кол.	Масса ед. кг.	Приме- чание
1		Полимербетон	м ³	1,24	
2		Полоса 10x50 ГОСТ 103-2006 L=580мм С245 ГОСТ 27772-2015	4	2,28	9,12
3	СТБ 1714-2007	Брусok-1-лиственница-30x50x500	20	0,5	10,0
4		Шуруп М8 L=30мм	40	0,02	0,80
5		Анкерный болт М12 L=150мм	4	0,135	0,54
6	лист 13	Буквы названия парка h=100мм	22		

1. Данный лист см. совместно с комплектом ГП.КЖ. л. 13, 14.
2. Чертеж является заданием для разработки документации КМД и КДД заводом-изготовителем (аналог компании ЧПТУП "ЭЛИТ-ВИД").
3. Полимербетон фоторамки Ф-1 выполнять с гладкой фактурой, цвет 05 "Слоновая кость", аналог компания ЧПТУП "ЭЛИТ-ВИД".
4. Металлические элементы очистить от окислы, ржавчины, пыли и обезжирить. Работы по защите конструкций от коррозии производить на заводе-изготовителе, грунтом "Рем-Цинк 2К" по СТБ 1827-2008, 1 слой. Окрасить за два раза краской для наружных работ по типу WS-Plast M4200, цвет RAL 7006 (бежево-серый). Общая толщина антикоррозийного покрытия - 80мкм. Восстановление покрытий, поврежденных в процессе транспортирования, хранения и монтажа выполнять на строительной площадке.
5. Деревянные элементы фоторамки Ф-1 изготовить из древесины лиственницы 1 сорта (массив) по СТБ 1714-2007, влажностью не более 22%. Деревянные элементы зачистить, отшлифовать, покрыть тиковым маслом TEAK OIL в 2 слоя, цвет "Холодный серый", аналог компания ООО «ПАДУК».
6. Название парка выполнять шрифтом Candara (bolt), высота текста - 100мм. Буквы изготовить из нержавеющей стали с нитрид-титановым покрытием цвет RAL1035.
7. Крепить буквы на клеевой состав по типу жидкие гвозди см. узлы А, Б.
8. Опытный образец изделия, цвет и шрифт согласовать с ГАП.
9. Расположение фоторамки Ф-1 см. комплект 23.015.4.00-ГП1, л. 10, 11.
10. Изготовить фоторамку Ф-1 - 1 шт.

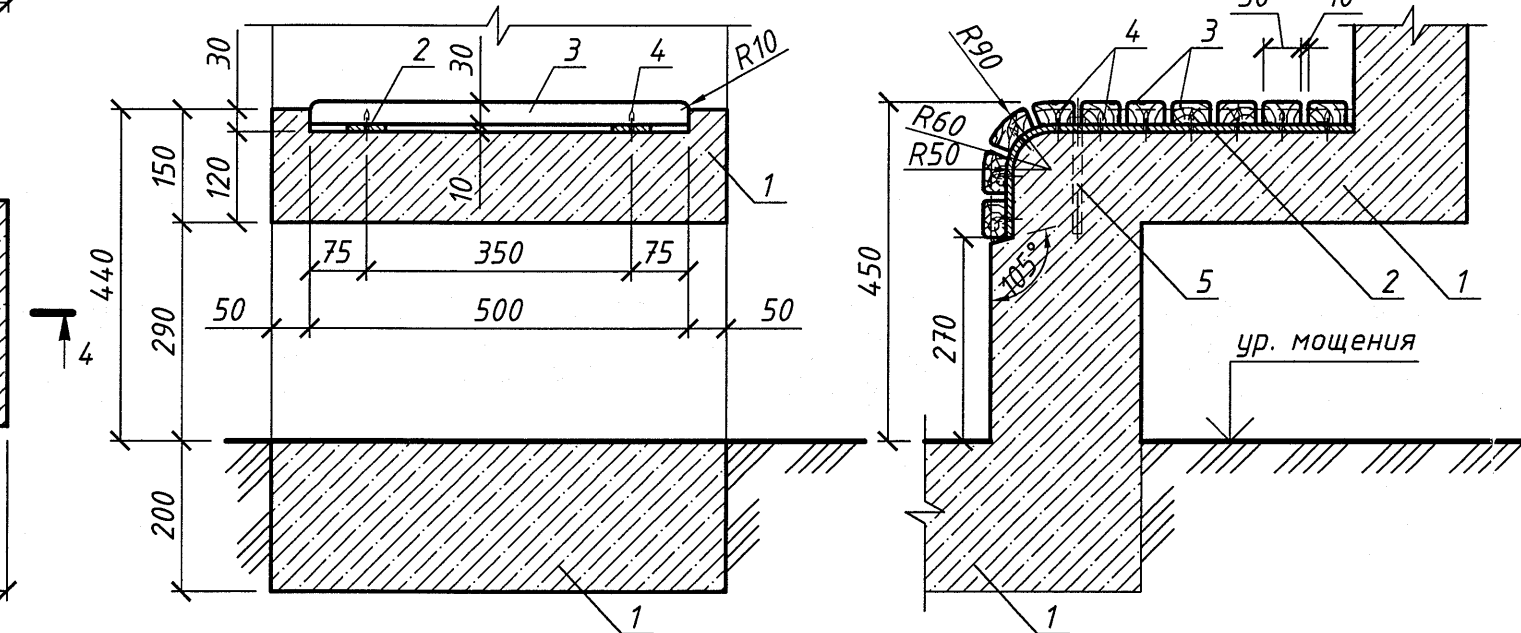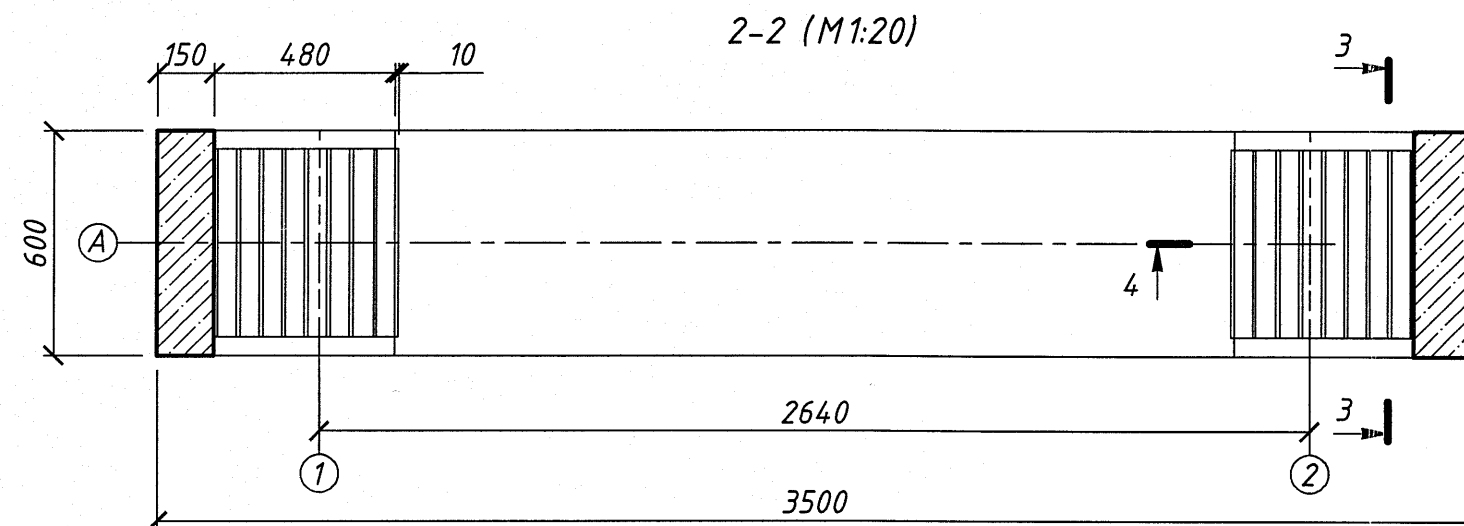


23.015.4.00-ГП.АР1					
Возведение парка в границах пр.Победителей - ул. Орловская - реки Свислочь в г. Минске					
1	3	-	10.25	12.25	
Изм.	Колуч.	Лист	№ док.	Подп.	Дата
ГАП	Почечуев	10.25			
Нач.отдела	Турченко	10.25			
Утвердил	Почечуев	10.25			
Проверил	Почечуев	10.25			
Разраб.	Шукель	10.25			
Н. контр.	Хвесько	10.25			
4-я очередь строительства				Стадия	Лист
Фоторамка Ф-1. Общий вид. Узел А, Б. Разрезы 1-1, 2-2, 3-3, 4-4				С	12
				УП "МИНСКПРОЕКТ"	

Буквы названия парка (М 1:1)
Шрифт букв

ПАРК НАРОДНОДЗІСТВА

Название парка (М 1:2)

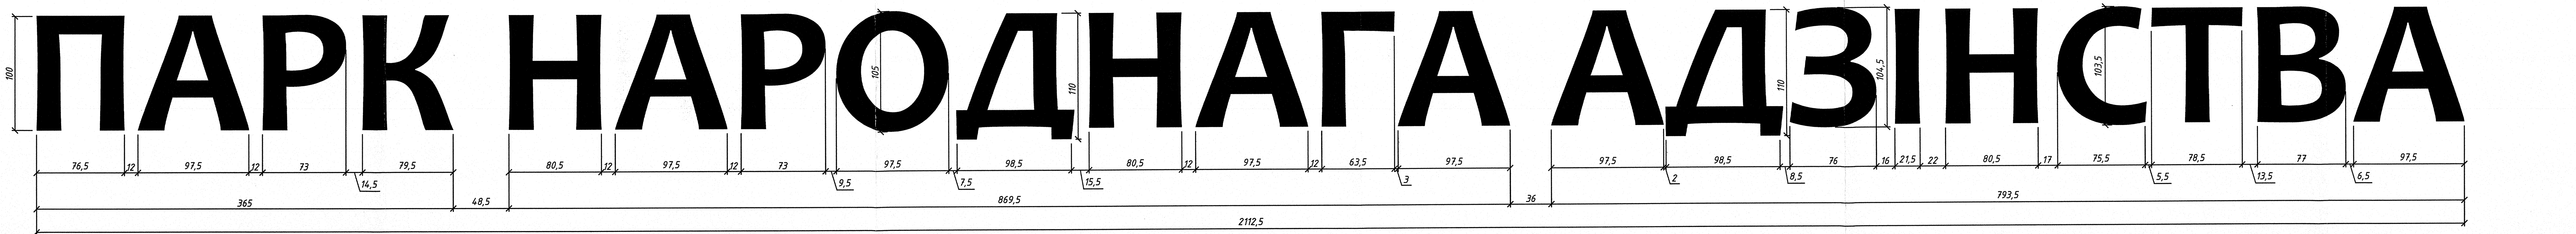

1. Название парка выполнять шрифтом Candara (bolt), высота текста - 100мм. Буквы изготовить из нержавеющей стали толщиной 5 мм, с нитрид-титановым покрытием, цвет RAL1035.
2. Количество букв А - 6 шт, Р - 2 шт, Н - 3 шт, Д - 2 шт. Количество букв П, К, О, Г, З, І, С, Т, В - по 1 шт.
3. Опытный образец изделия, цвет и шрифт согласовать с ГАП.

23.015.4.00-ГП.АР1					
Возведение парка в границах пр.Победителей - ул. Орловская - реки Свислочь в г. Минске					
4-я очередь строительства					
Фоторамка Ф-1, Буквы названия парка, Шрифт букв					
УП "МИНСКПРОЕКТ"					
Изм.	Колуч.	Лист	№ док.	Подп.	Дата
ГАП	Почечуев	10.25			
Нач. отдела	Турченко	10.25			
Утвердил	Почечуев	10.25			
Проверил	Почечуев	10.25			
Разраб.	Шукель	10.25			
Н. контр.	Хвесько	10.25			



1. Спецификацию элементов фоторамки Ф-1 см. л. 12.
2. Полимербетон выполнять с гладкой фактурой, цвет 05 "Слоновая кость" аналог компания ЧПТУП "ЭЛИТ-ВИД".
3. Деревянные элементы зачистить, отшлифовать, покрыть тиковым маслом TEAK OIL в 2 слоя, цвет "Холодный серый", аналог компания ООО «ПАДУК».
4. Название парка выполнять шрифтом Candara (bolt), высота текста – 100мм. Буквы изготовить из нержавеющей стали с нитрид-титановым покрытием цвет RAL1035.
5. Опытный образец изделия, цвет и шрифт согласовать с ГАП.

Инв. N подл.	Подп. и дата	Взам.инв. N

						23.015.4.00-ГП.АР1			
						Возведение парка в границах пр.Победителей – ул. Орловская – реки Свислочь в г. Минске			
Изм.	Колуч.	Лист	№ док.	Подп.	Дата	4-я очередь строительства	Стадия	Лист	Листов
ГАП		Почечуев			10.25		С	14	
Нач.отдела		Турченко			10.25				
Утвердил		Почечуев			10.25				
Проверил		Почечуев			10.25				
Разраб.		Шукель			10.25	Фоторамка Ф-1. Цветовое решение	УП "МИНСКПРОЕКТ"		
Н. контр.		Хвесько			10.25				