

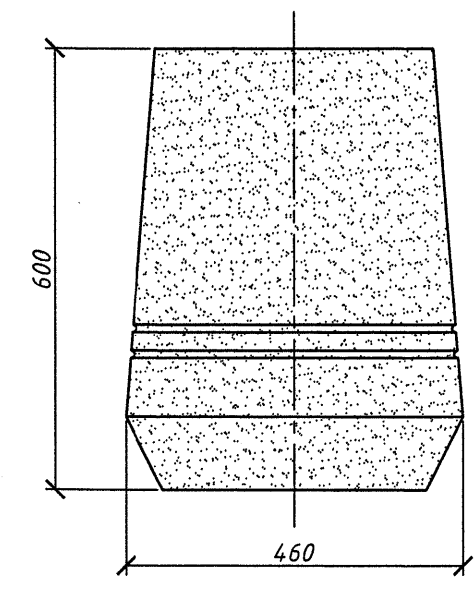


Вид А

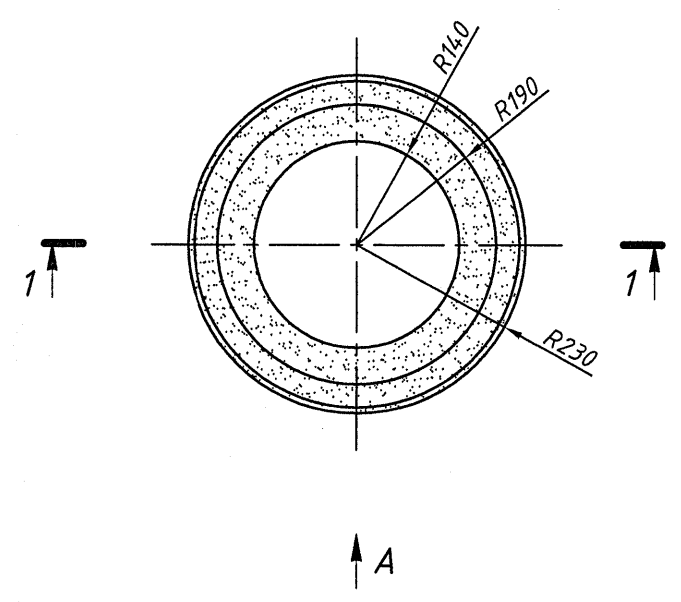

1-1

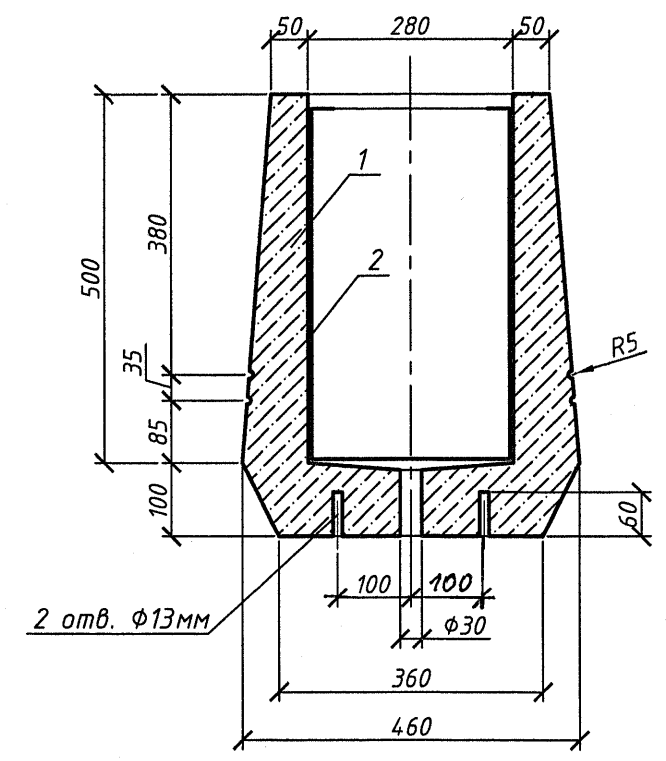


Ведомость элементов урны У1

Поз.	Обозначение	Наименование	Кол.	Масса ед. кг.	Приме- чание
1		Полимербетон	м ³ 0,03	18,75	
2		Ведро оцинкованное	1		

1. Чертёж является заданием для разработки документации КМД заводом-изготовителем.
2. Полимербетон урны У1 выполнять с гладкой фактурой, цвет 05 "Слоновая кость" аналог компания ЧПТУП "ЭЛИТ-ВИД".
3. Цветовое решение см. комплект 24.015.4.00-ГП1, л. 22.
4. Опытный образец изделия и цвет согласовать с ГАП.
5. Расположение урн У1 см. комплект 23.015.4.00-ГП1, л. 10, 11.
6. Изготовить урн У1 - 65 шт.
7. Узел монтажа дан на л. 5.

Инв. N подл.	11660
Подп. и дата	
Взам. инв. N	

 						23.015.4.00-ГП.АР1			
						Возведение парка в границах пр.Победителей - ул. Орловская - реки Свислочь в г. Минске			
1	-	Зам.	168А-25		12.25				
Изм.	Кол.уч.	Лист	№ док.	Подп.	Дата				
ГАП		Почечуев			10.25	4-я очередь строительства	Стадия	Лист	Листов
Нач.отдела		Турченко			10.25		С	26	
Утвердил		Почечуев			10.25				
Проверил		Почечуев			10.25				
Разраб.		Шукель			10.25	Урна У1. Вид А, разрез 1-1	УП "МИНСКПРОЕКТ"		
Н. контр.		Хвесько			10.25				