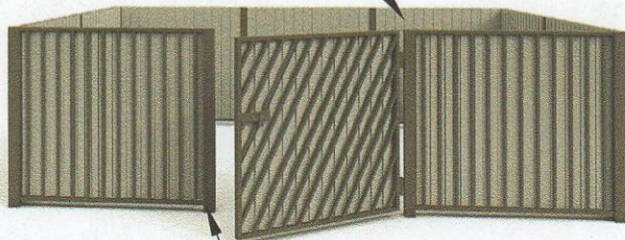
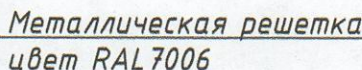
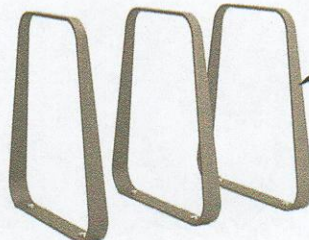


№ п.п.	Общий вид	Наименование	Лист
13	пластик зелёный  пластик синий  пластик жёлтый  пластик серый 	Контейнеры для раздельного сбора ТКО пластиковые, объемом 1,1м³ по типу ООО "Трафа Трейд"	
14	Профнастил RAL 7004 серый  Металлическая решетка цвет RAL7006 	Ограждение для мусорных контейнеров См. комплект 23.015.4.00-ГП.АР1	

№ п.п.	Общий вид	Наименование	
15	Полимербетон гладкая фактура цвет 05 "Слоновая кость" 	Урна У1 Аналог компания ЧПТУП "ЭЛИТ-ВИД" Габариты 460х460х600 См. комплект 23.015.4.00-ГП.АР1	
16	Металл цвет RAL7006 	Велопарковка В1 Аналог компания ООО "Модернстрит" Велопарковка Берез (V10003) Габариты 600х80х700 См. комплект 23.015.4.00-ГП.АР1	

						23.015.4.00-ГП1				
						Возведение парка в границах пр.Победителей - ул. Орловская - реки Свислочь в г. Минске				
Изм.	Кол.уч.	Лист	№ док.	Подп.	Дата	4-я очередь строительства		Стадия	Лист	Листов
ГАП		Почечуев			10.25			Малые архитектурные формы. Цветовое решение	С	22
Нач.отдела		Турченко			10.25					
Утвердил		Почечуев			10.25					
Проверил		Почечуев			10.25					
Разраб.		Шукель			10.25					
Н. контр.		Хвесько			10.25			УП "МИНСКПРОЕКТ"		